


位置図

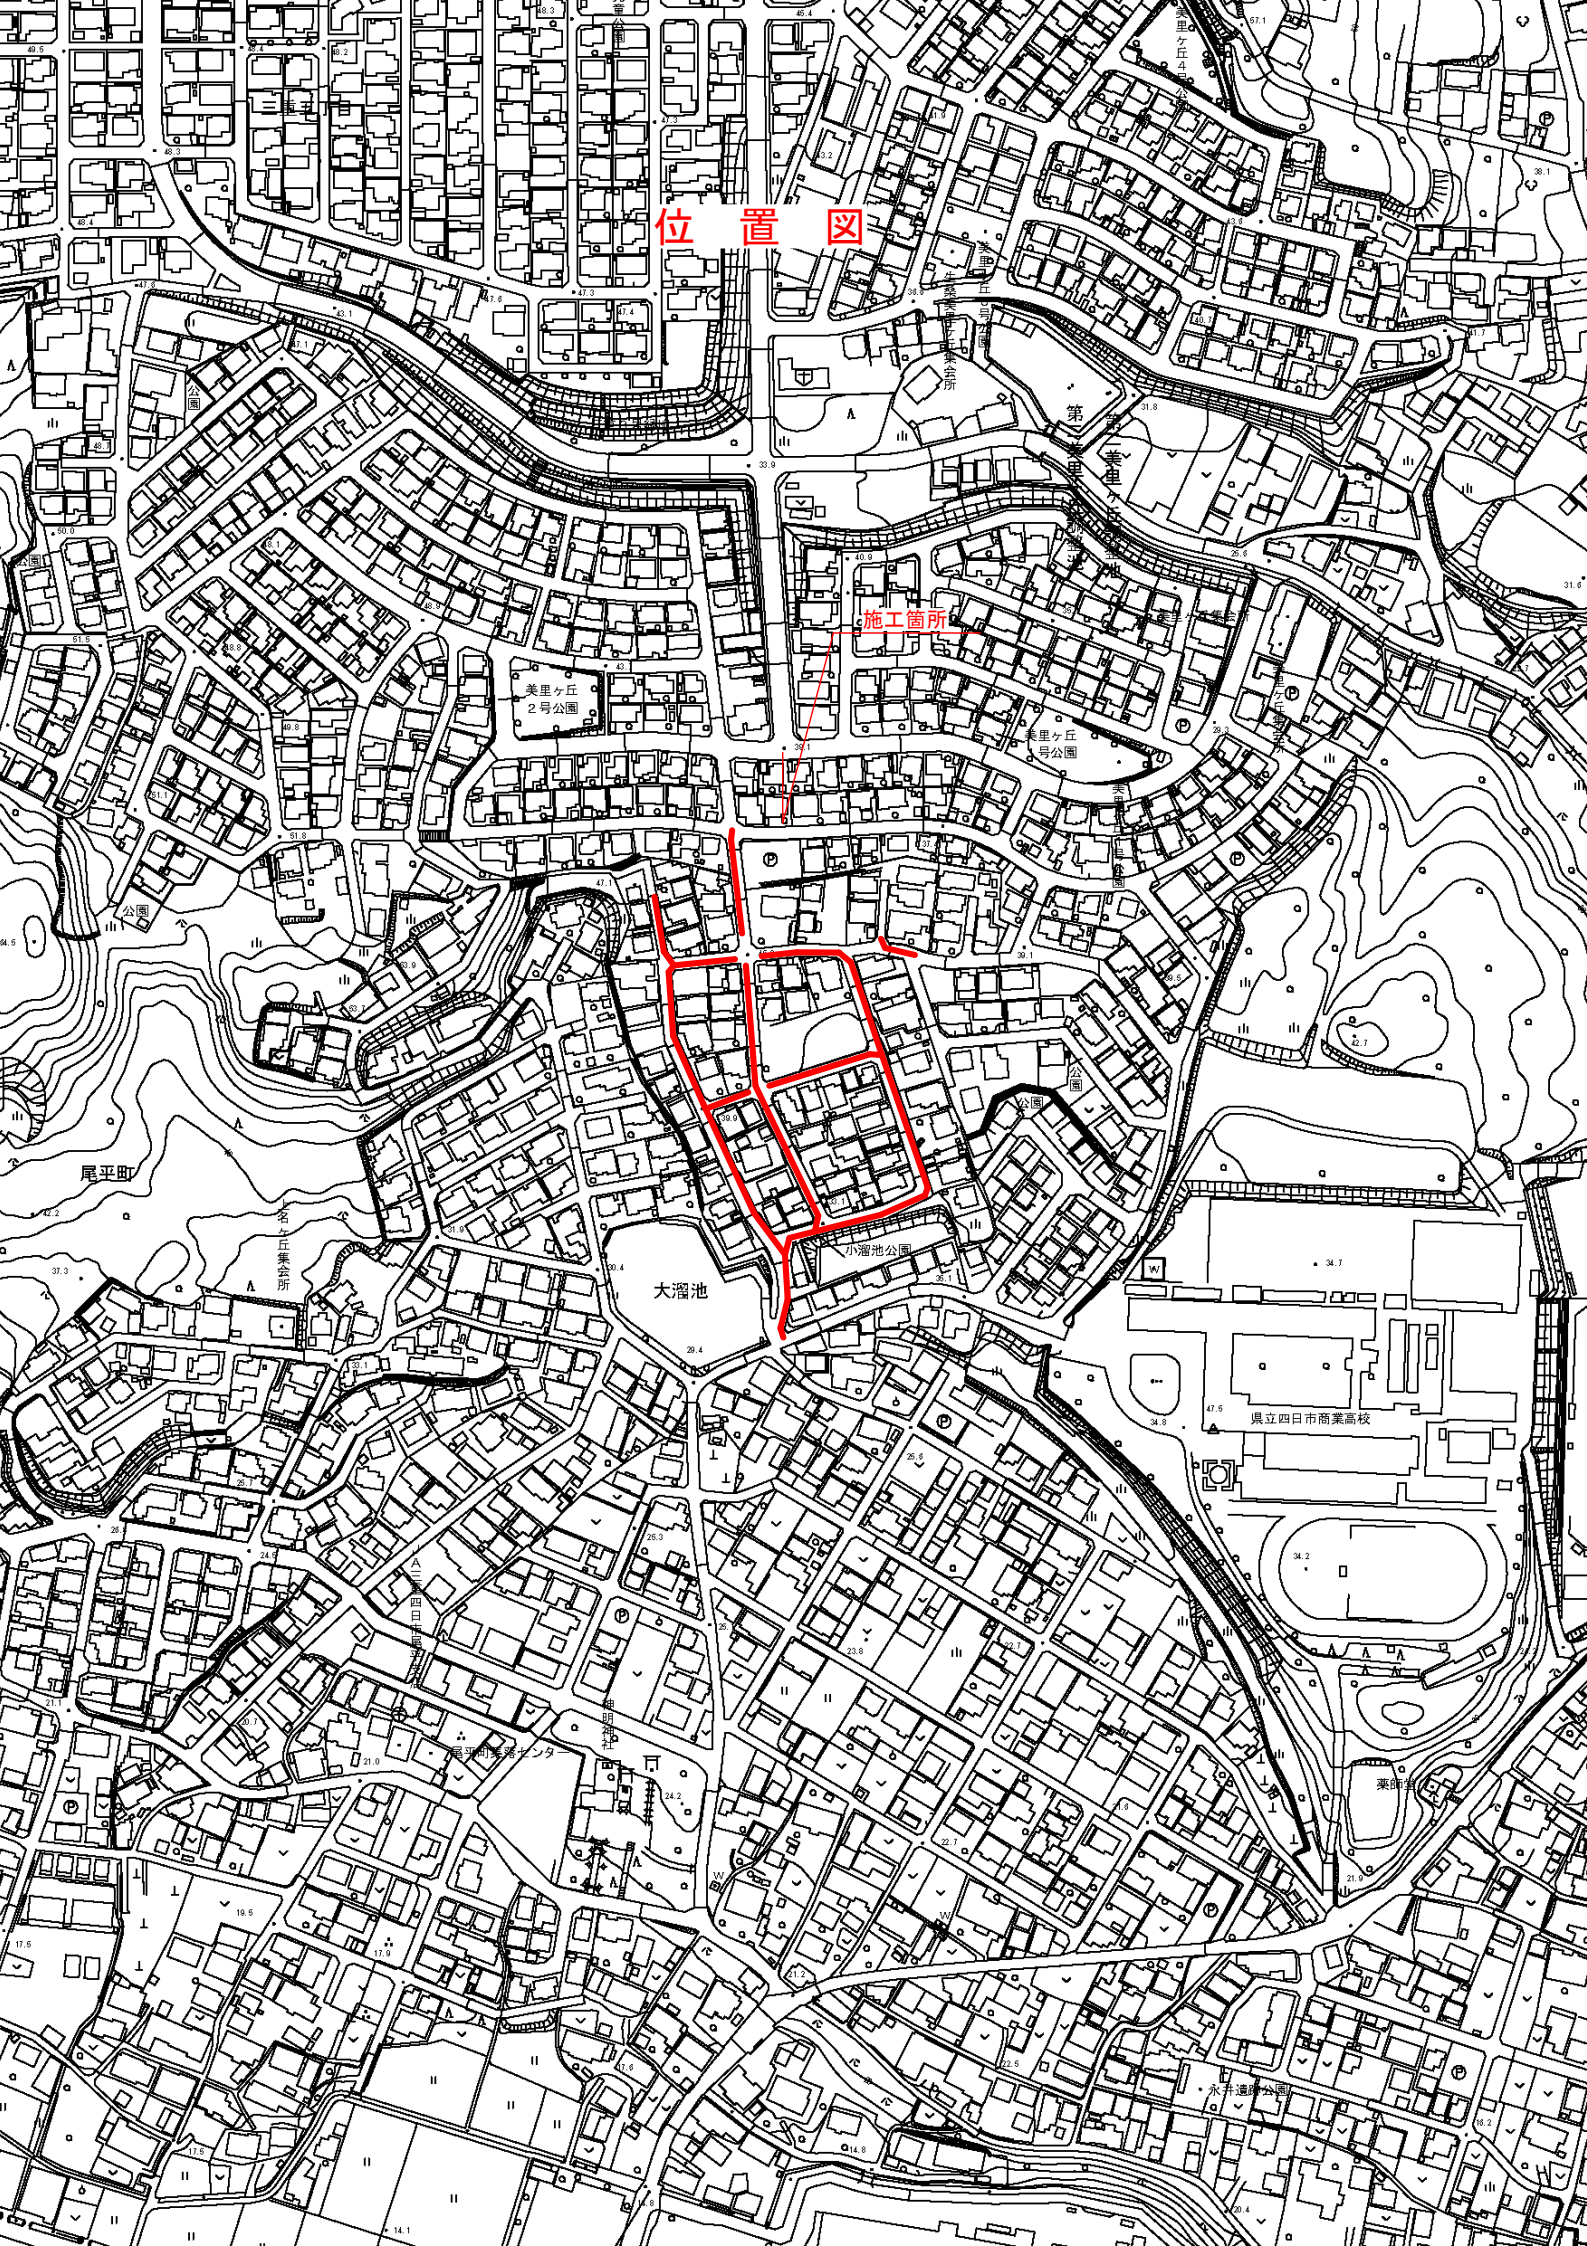

施工箇所

美里ヶ丘
2号公園

美里ヶ丘
号公園

大溜池

小溜池公園

県立四日市商業高校

水井通公園