


位置図

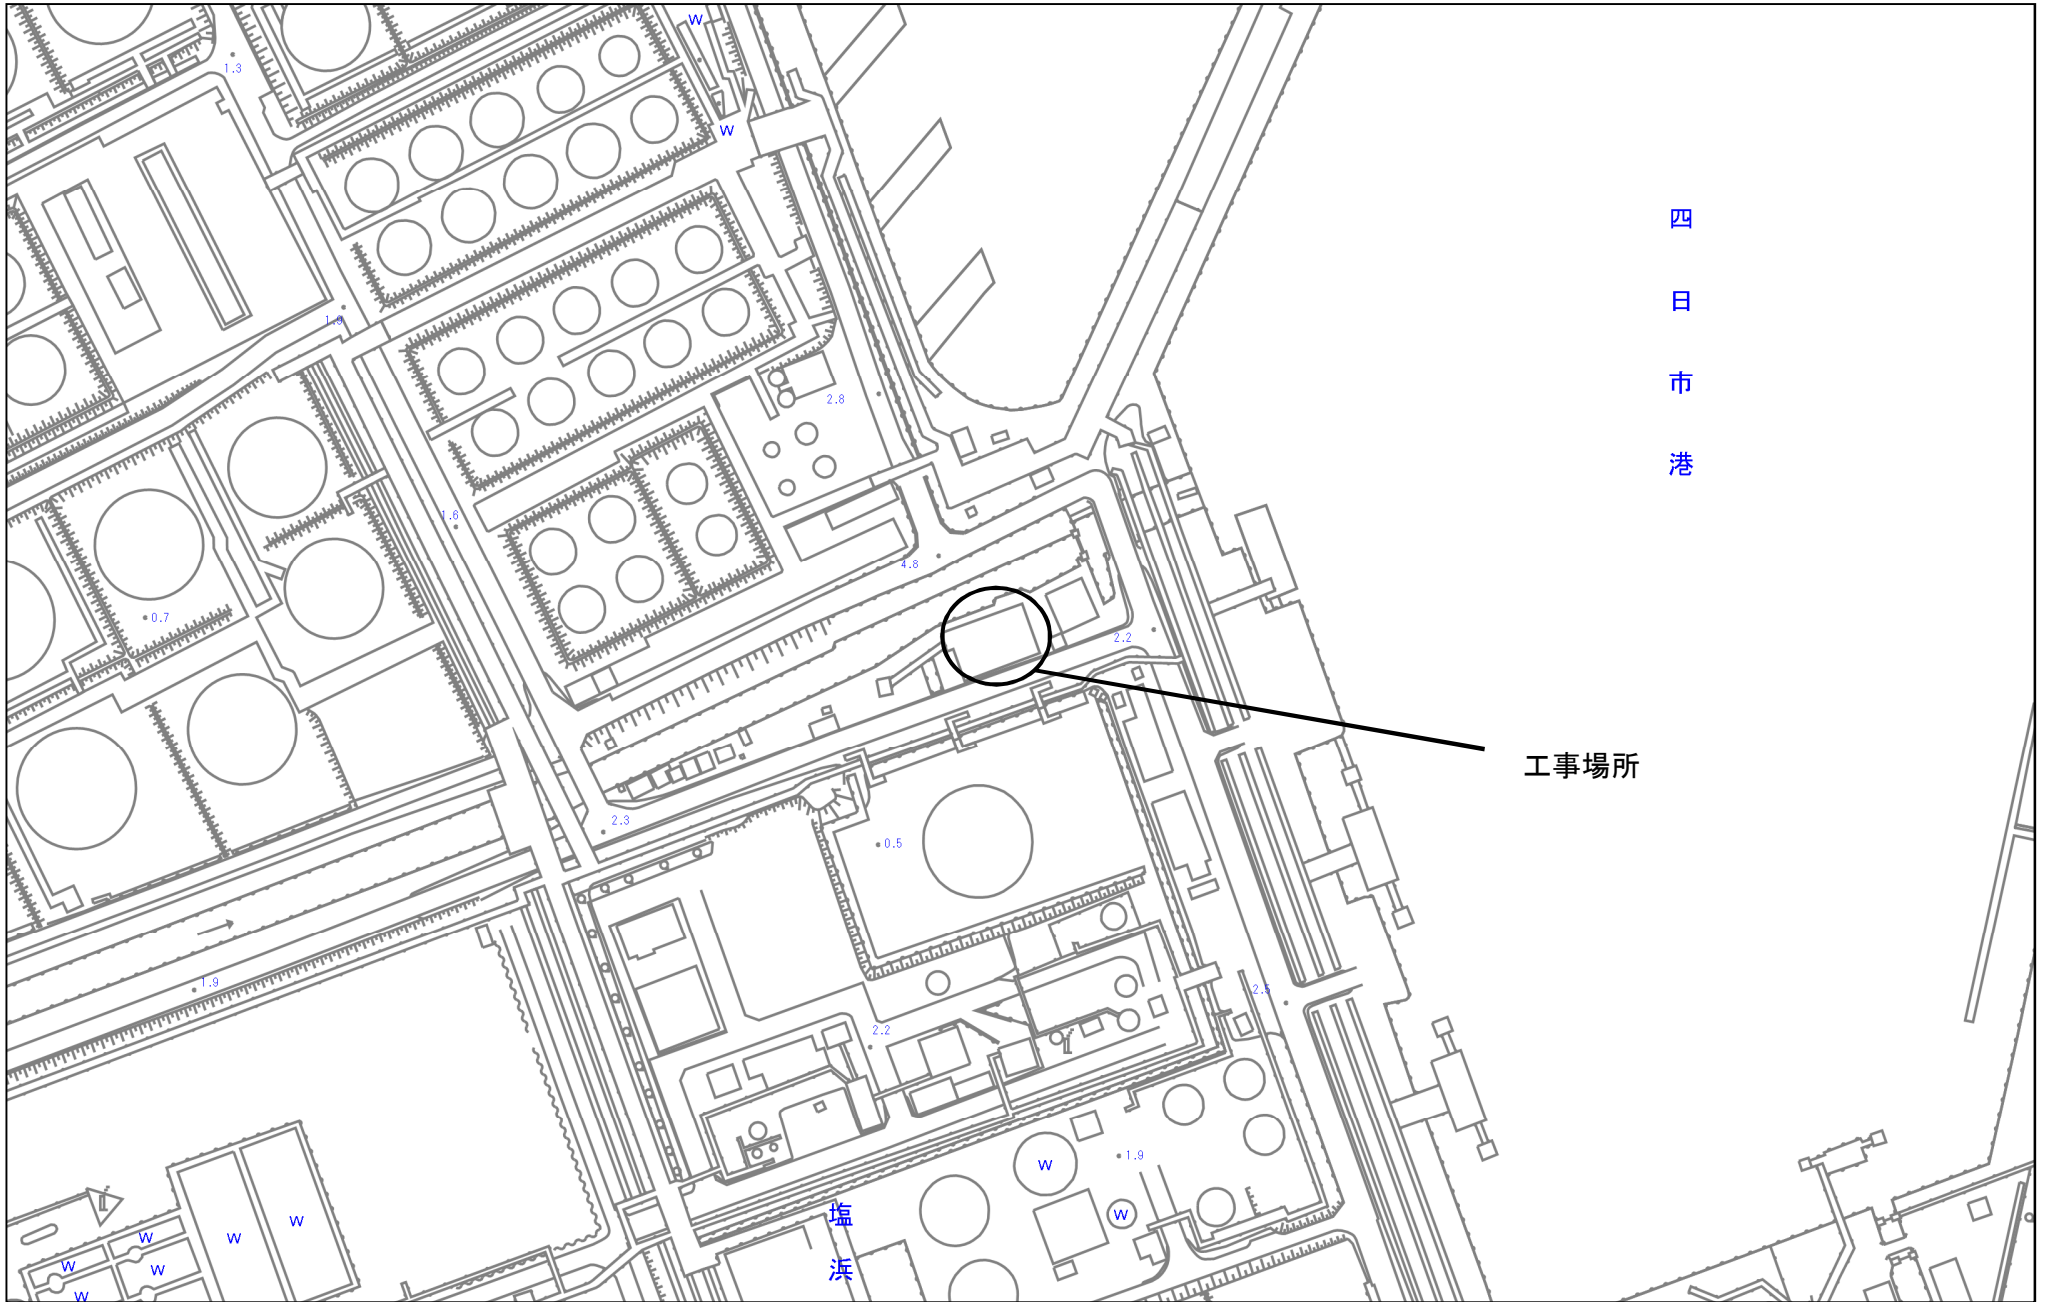

四
日
市
港

工事場所

塩
浜