


雨池ポンプ場耐震補強工事

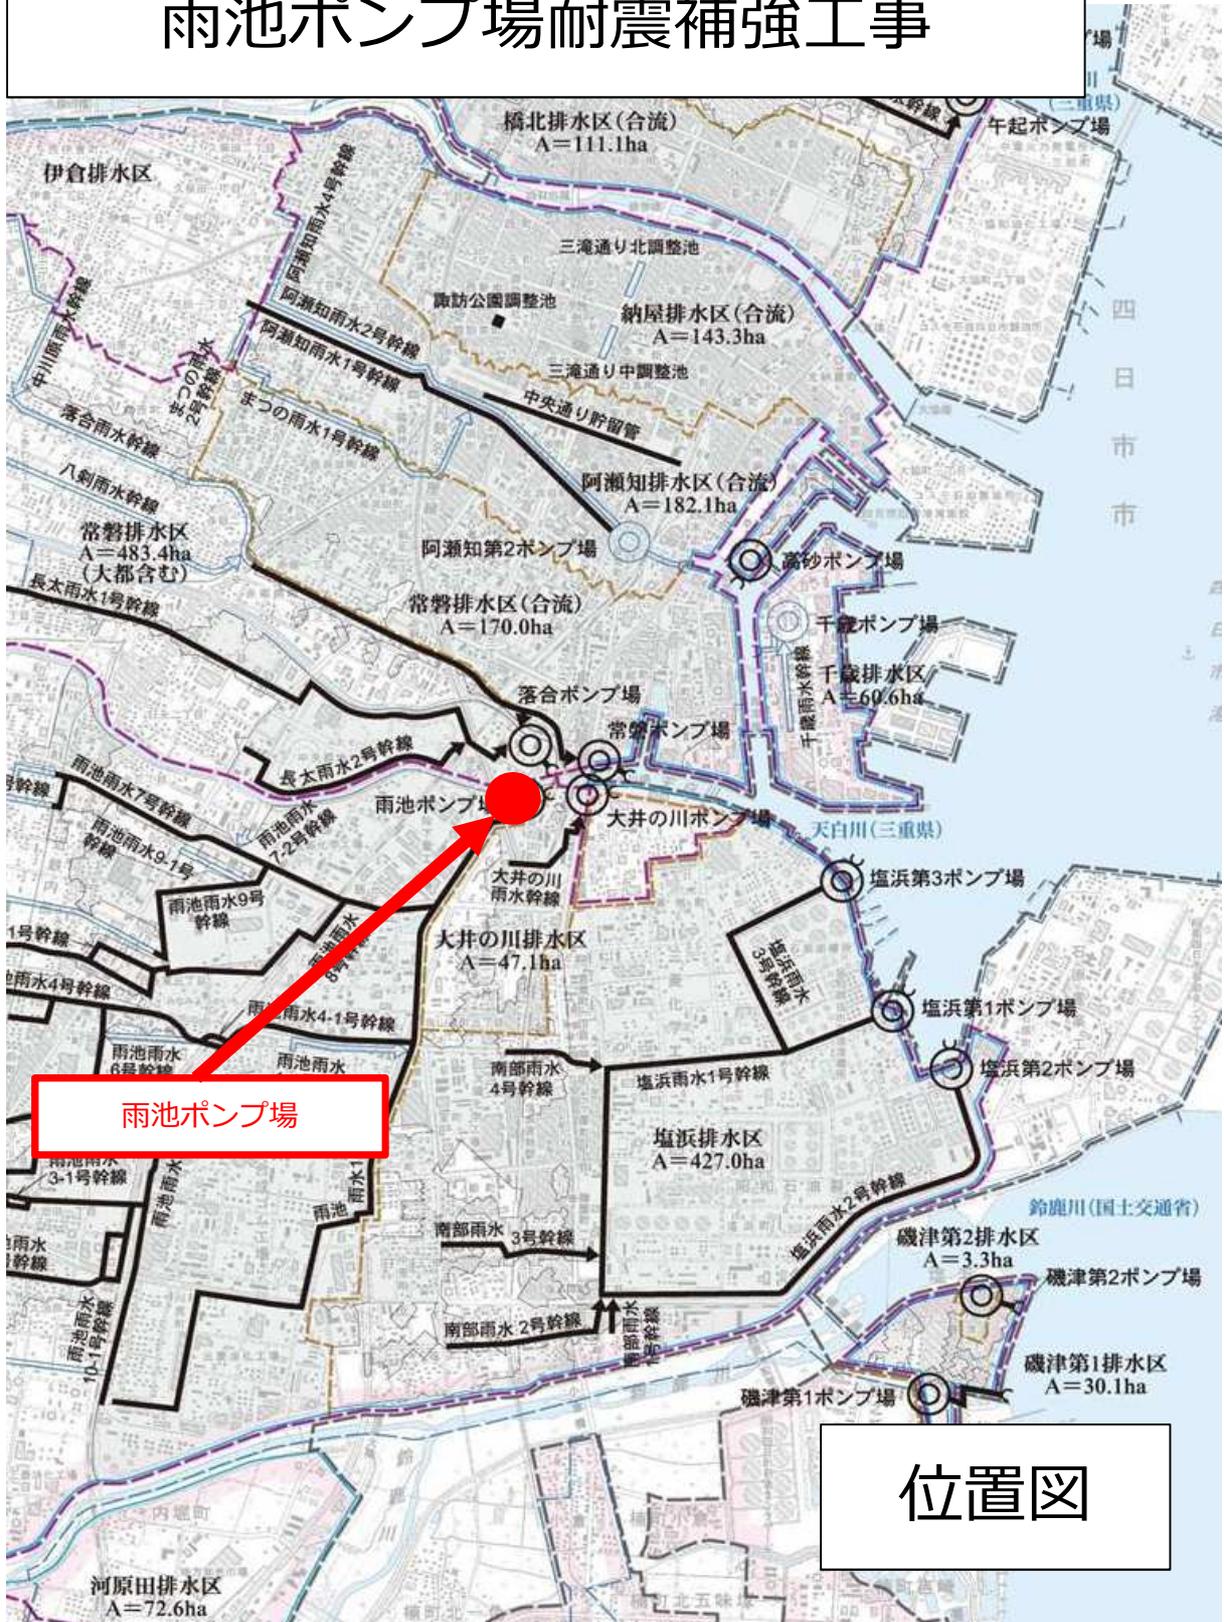

位置図