


設備設計対象施設 位置図

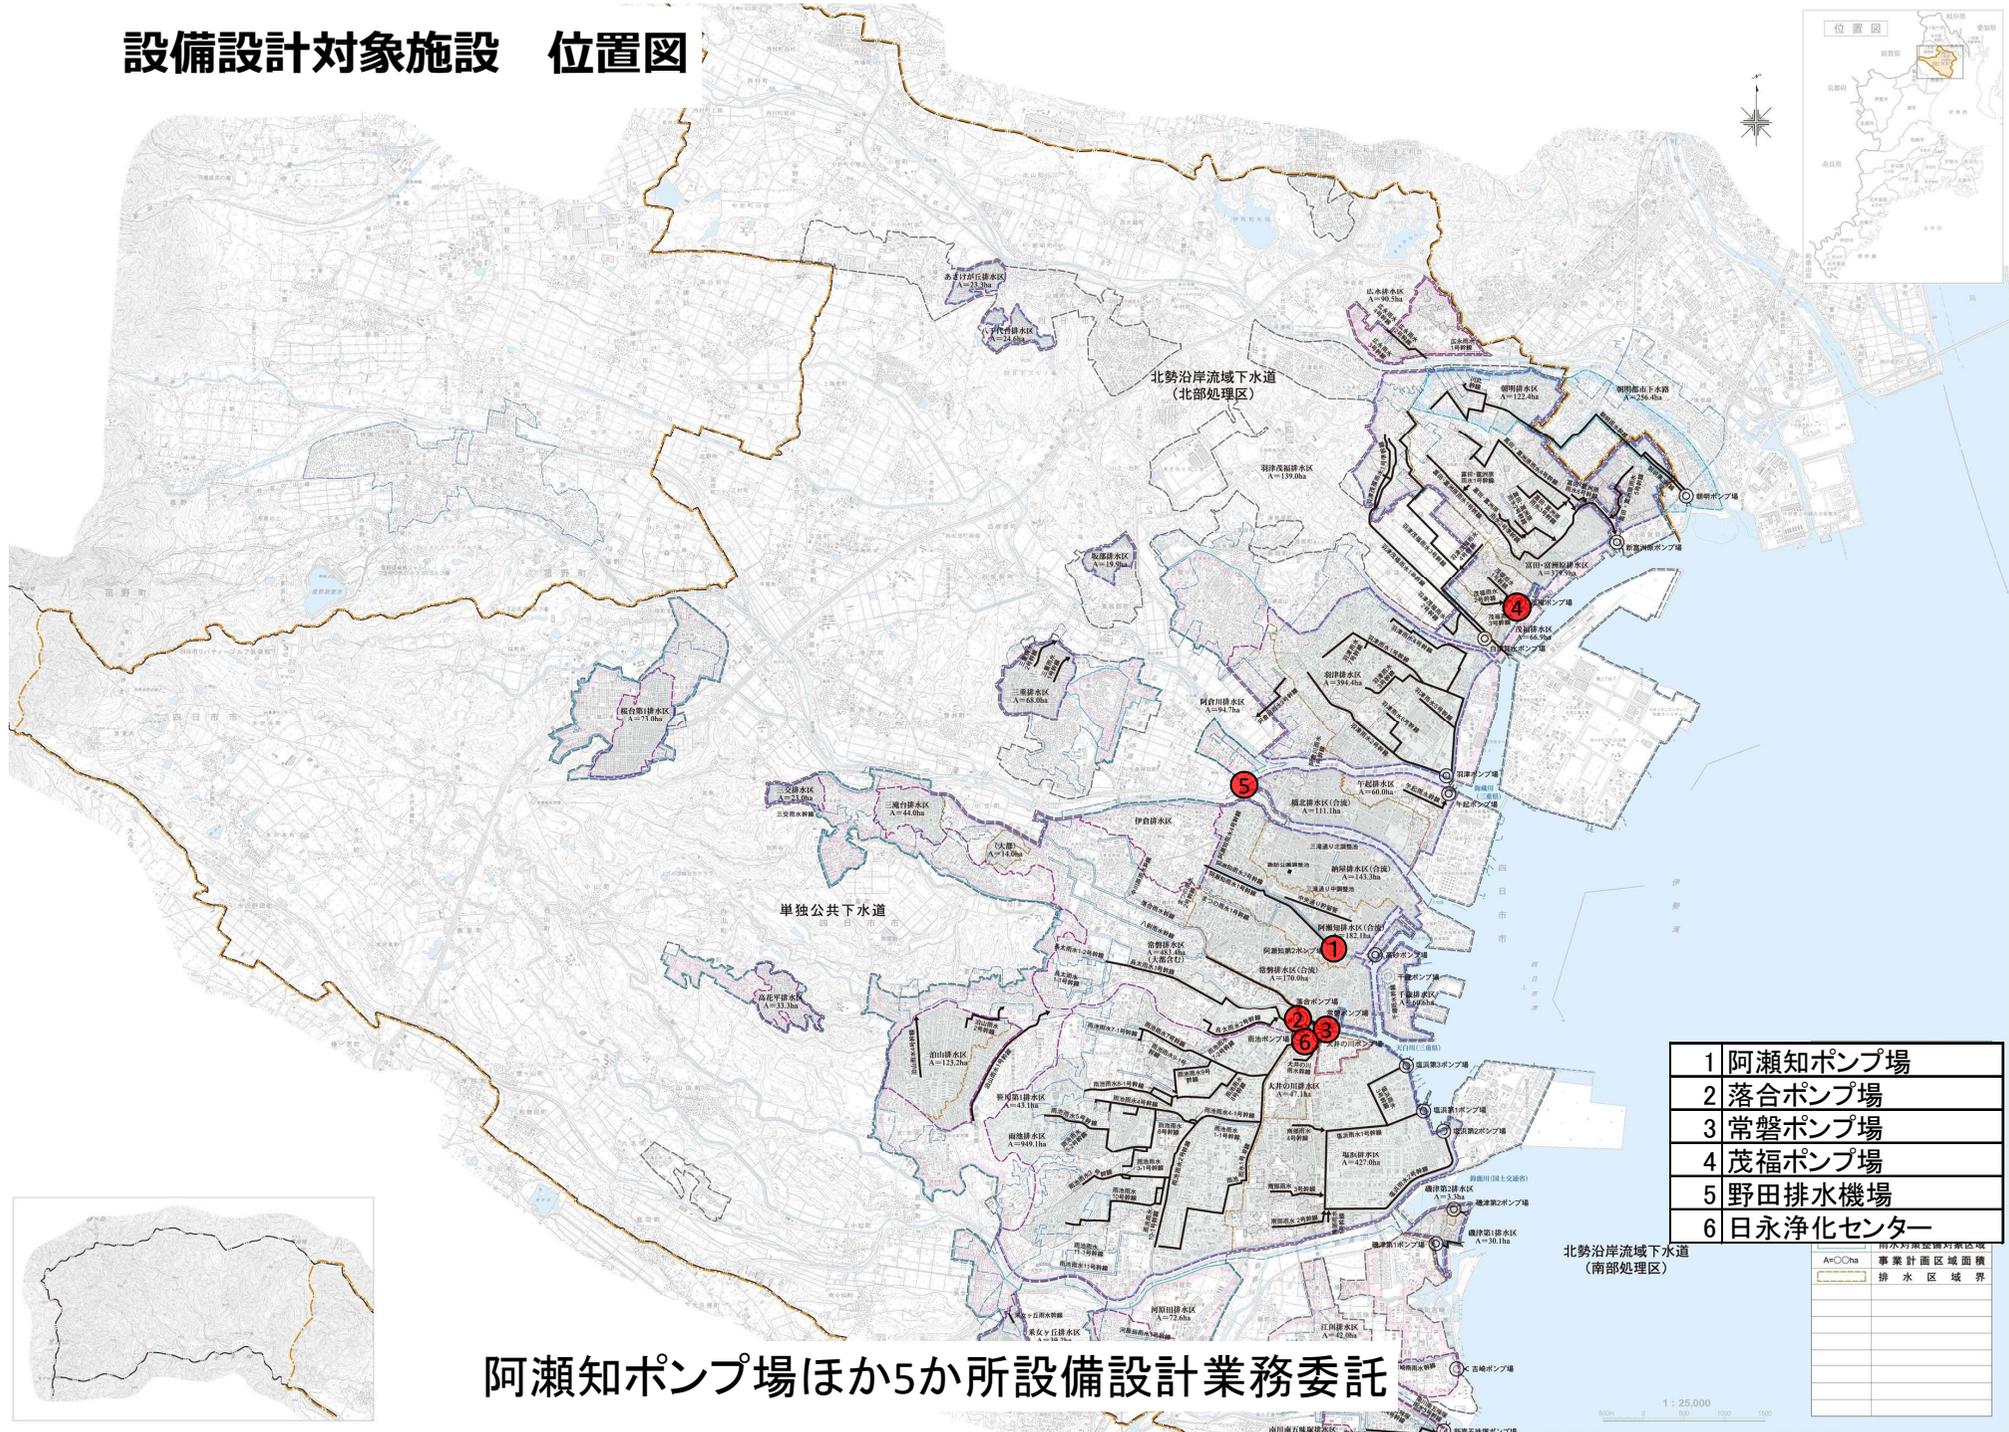

- | | |
|---|----------|
| 1 | 阿瀬知ポンプ場 |
| 2 | 落合ポンプ場 |
| 3 | 常磐ポンプ場 |
| 4 | 茂福ポンプ場 |
| 5 | 野田排水機場 |
| 6 | 日永浄化センター |

北勢沿岸流域下水道
(南部処理区)

| | |
|----------------|----------|
| A=〇〇ha | 排水区域面積 |
| (Red outline) | 事業計画区域境界 |
| (Blue outline) | 排水区域境界 |

阿瀬知ポンプ場ほか5か所設備設計業務委託

1 : 25,000

