


位置図

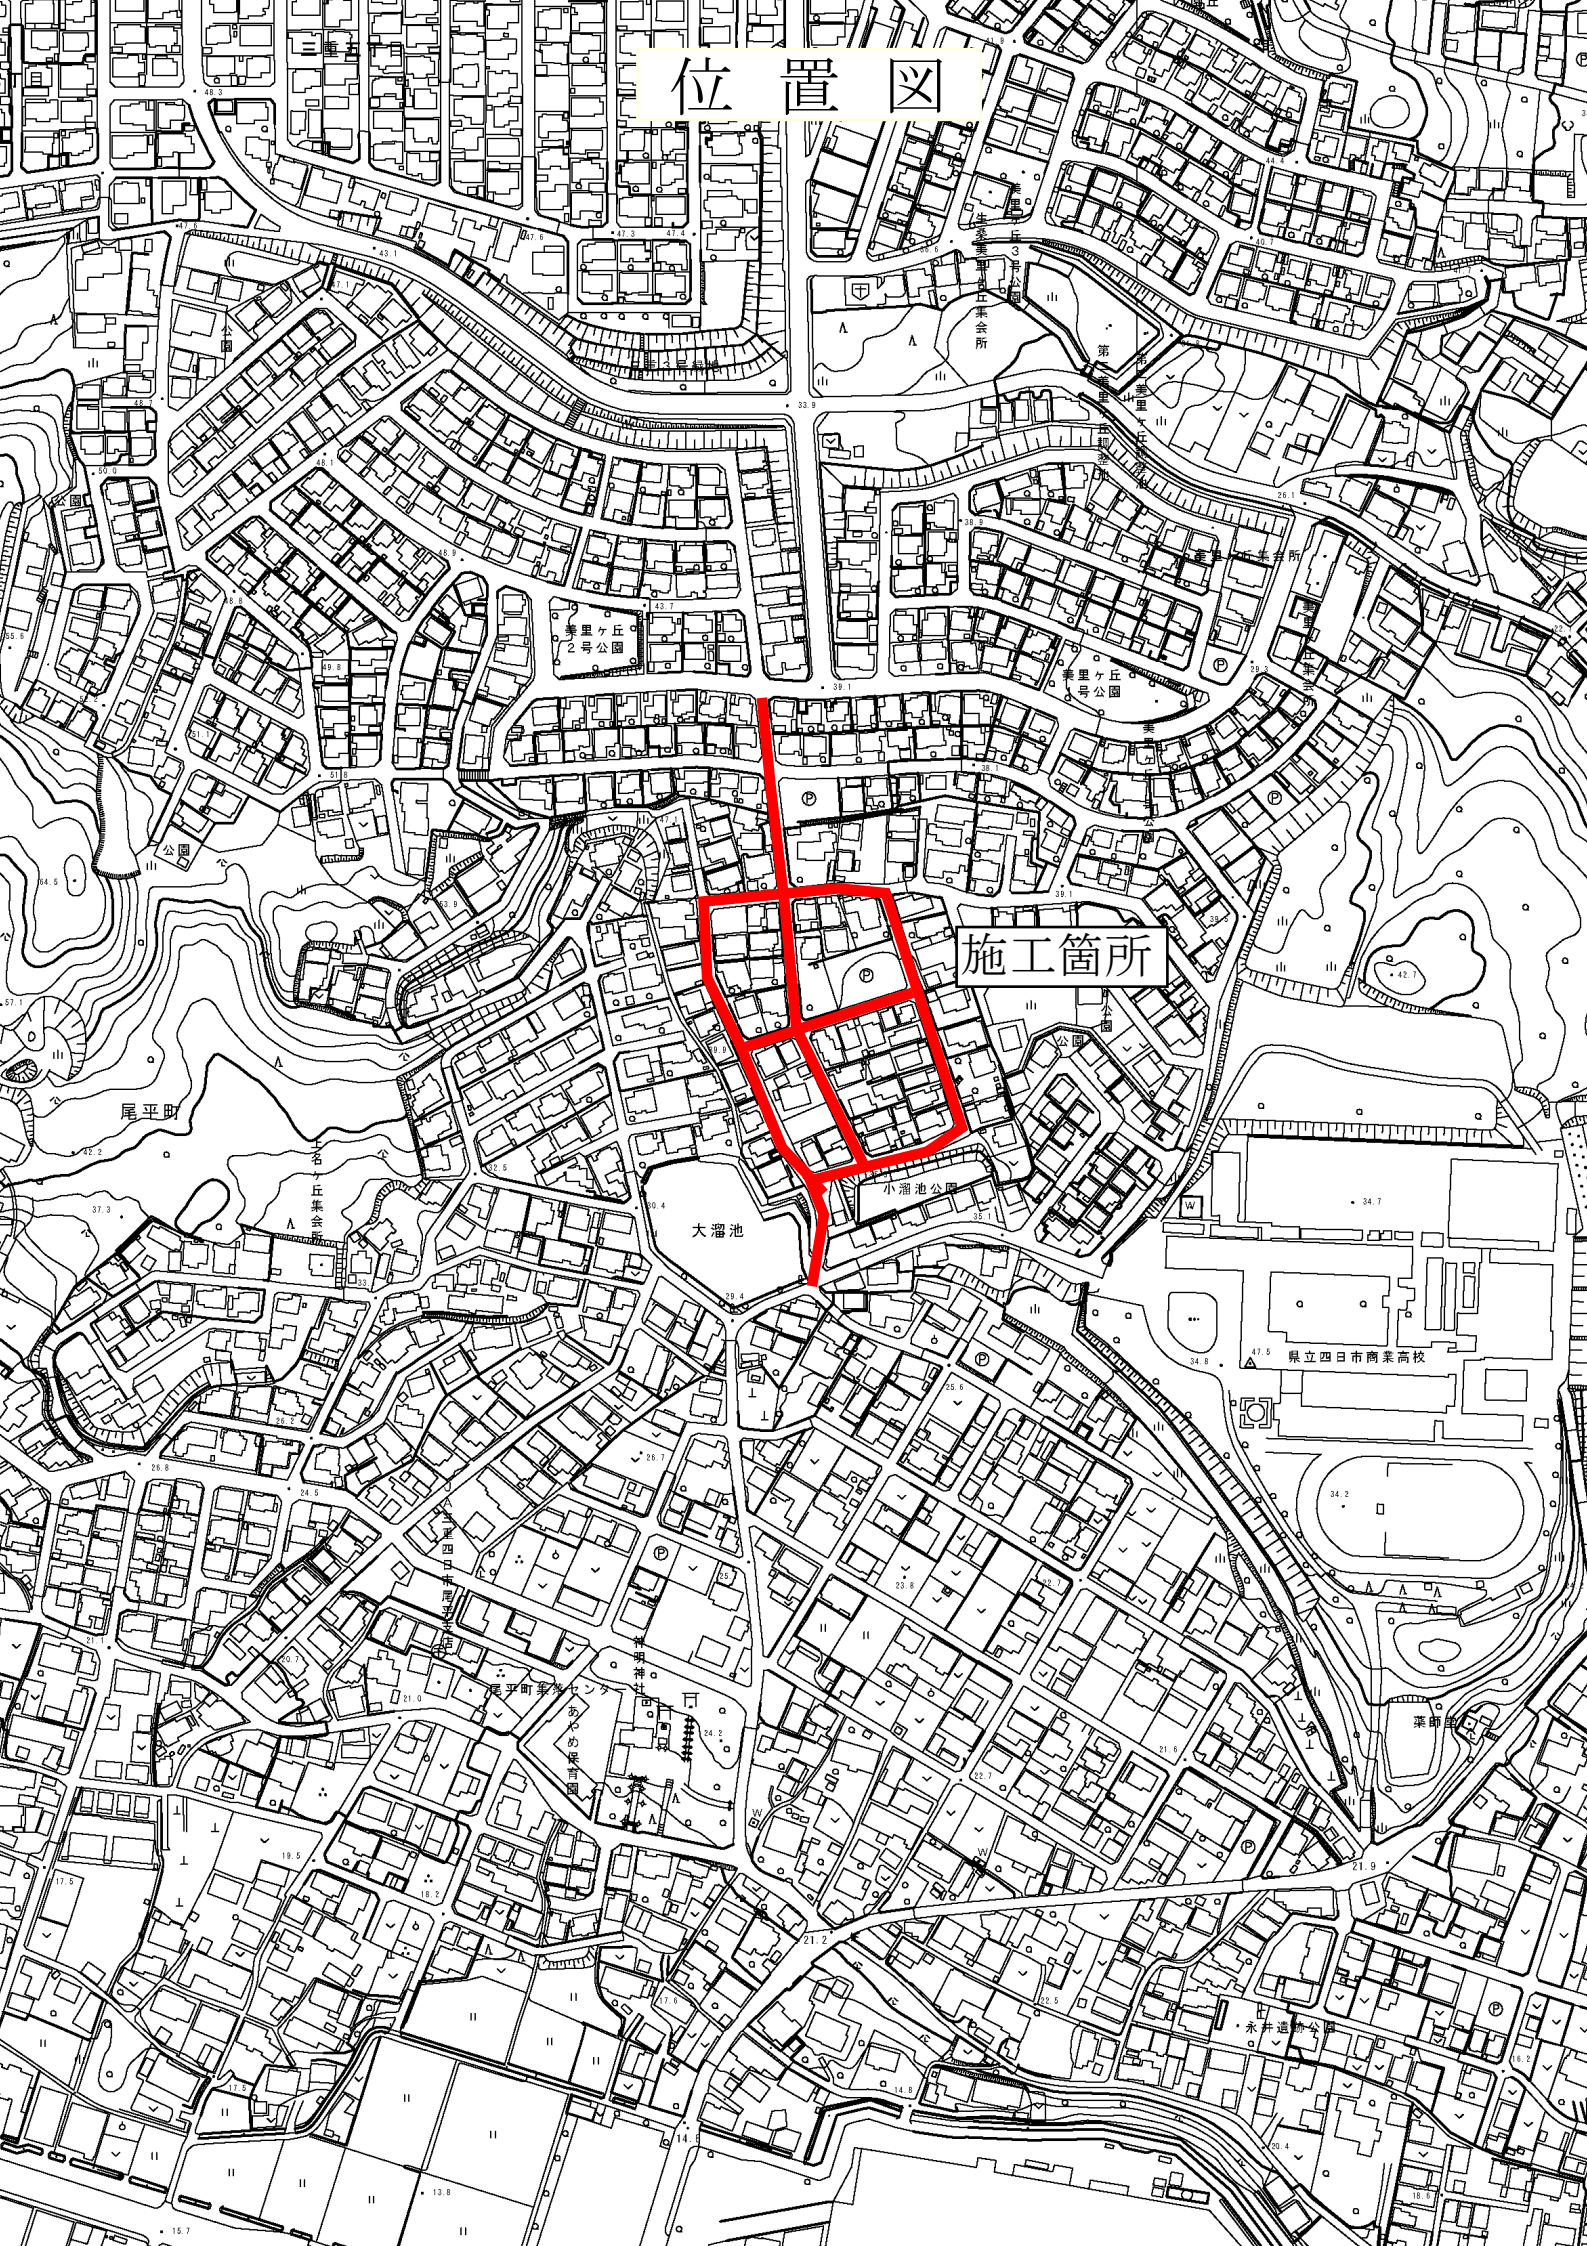

施工箇所

尾平町

大溜池

小溜池公園

県立四日市商業高校