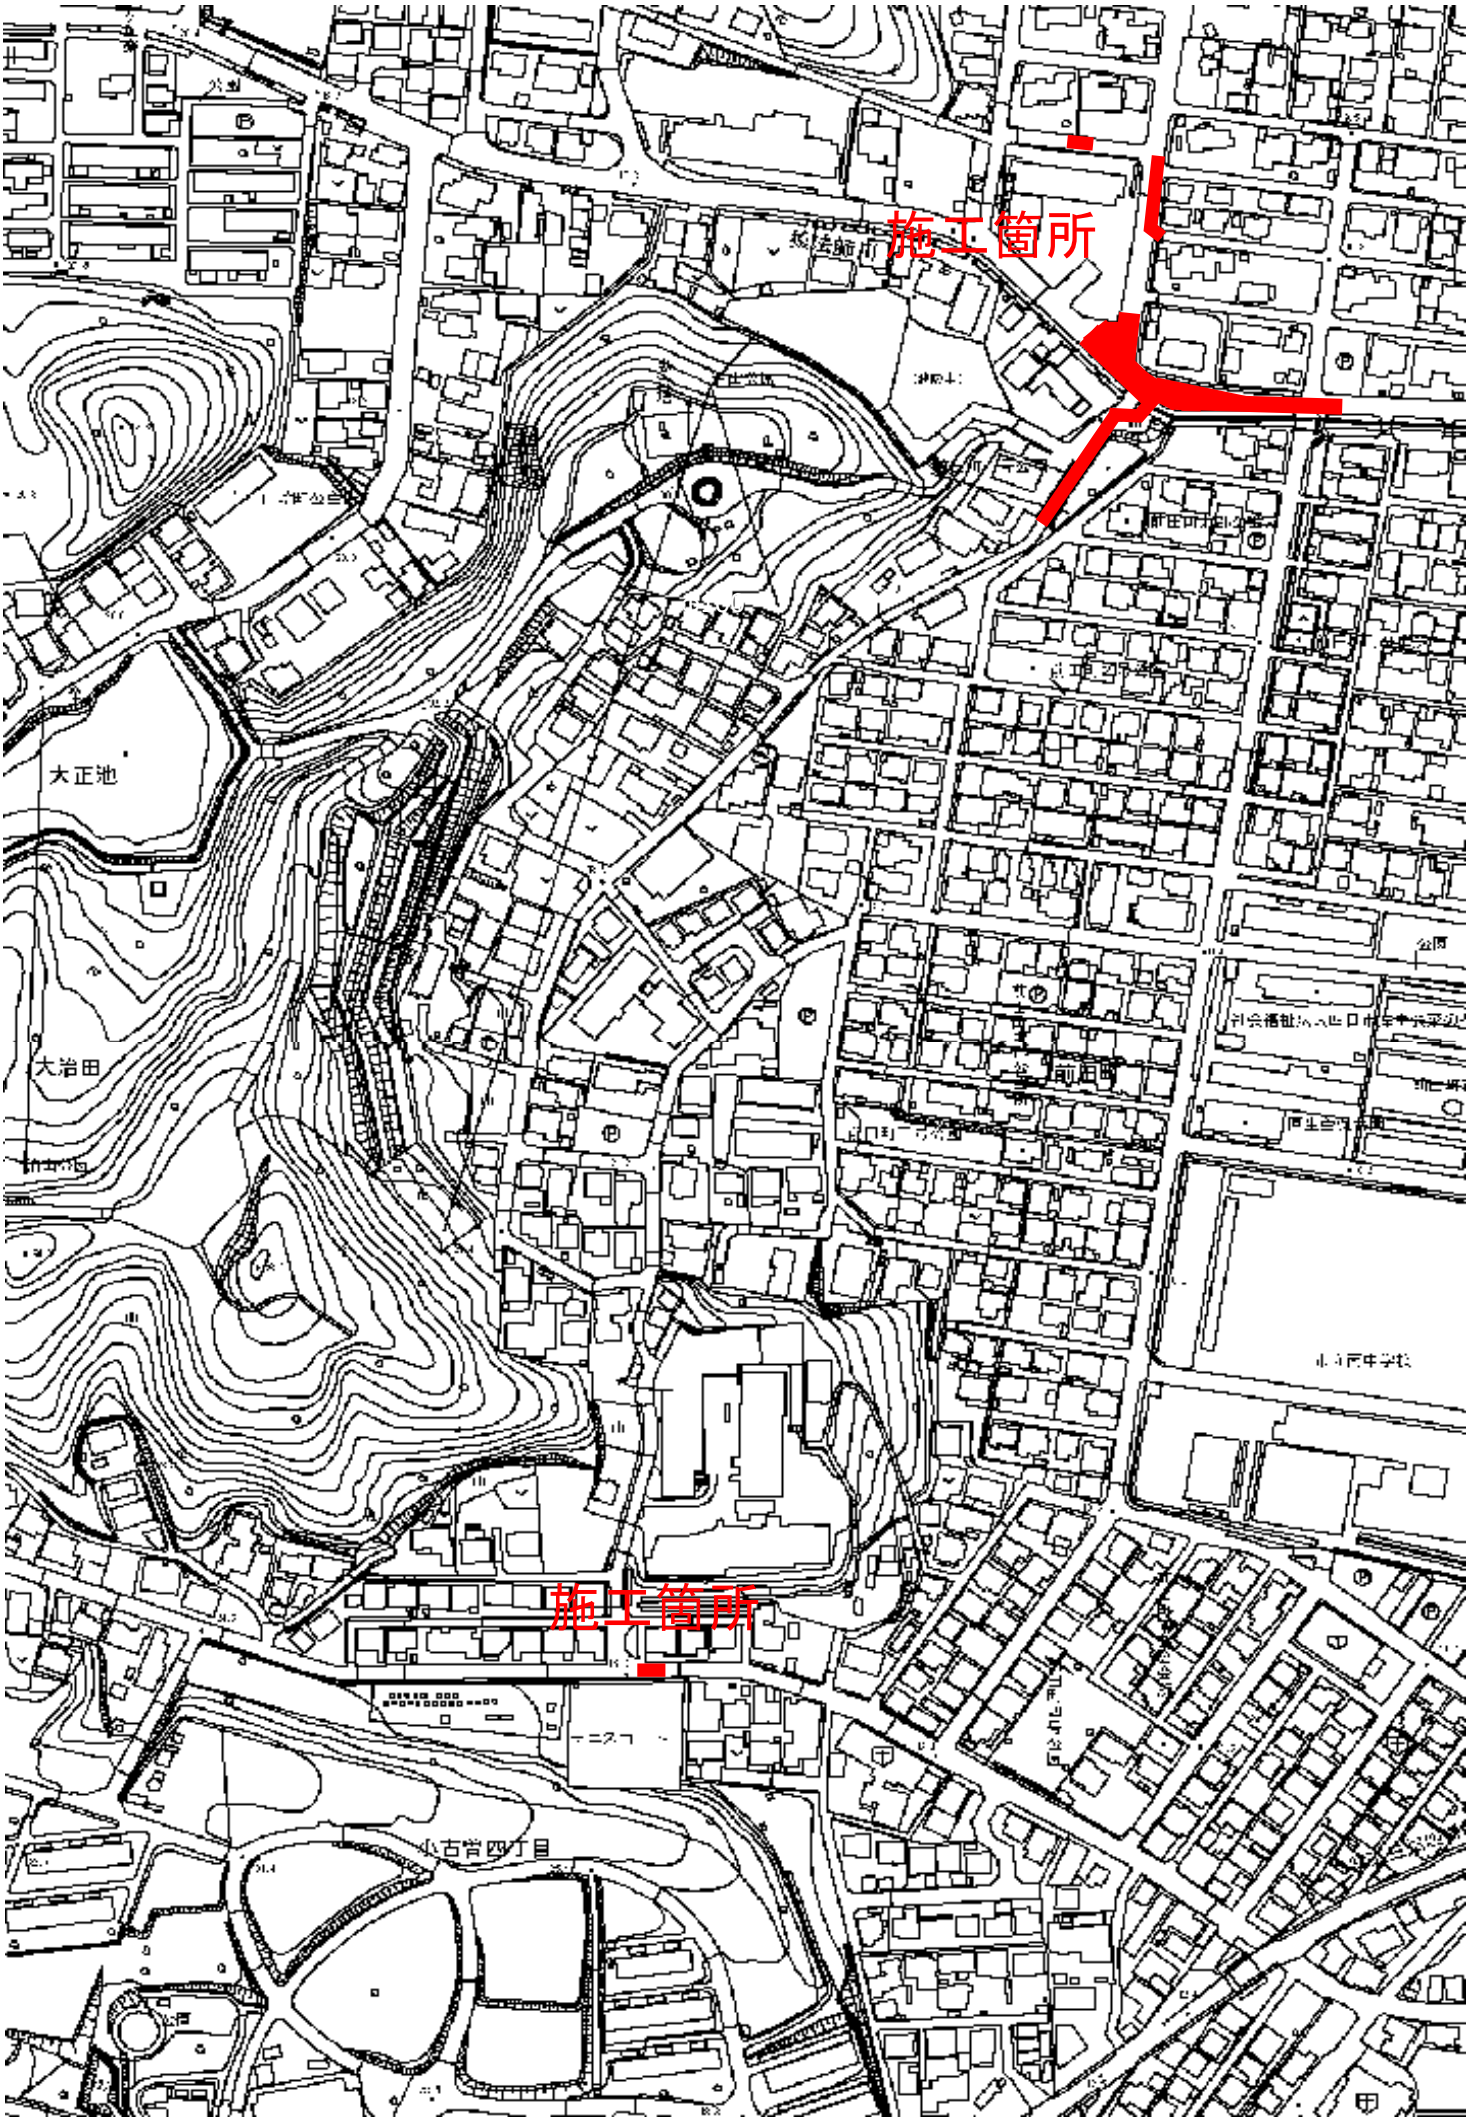
施工箇所
大正池
大沿田
施工箇所
小古曽四丁目