


朝明ポンプ場 1号棟および発電機棟耐震補強工事

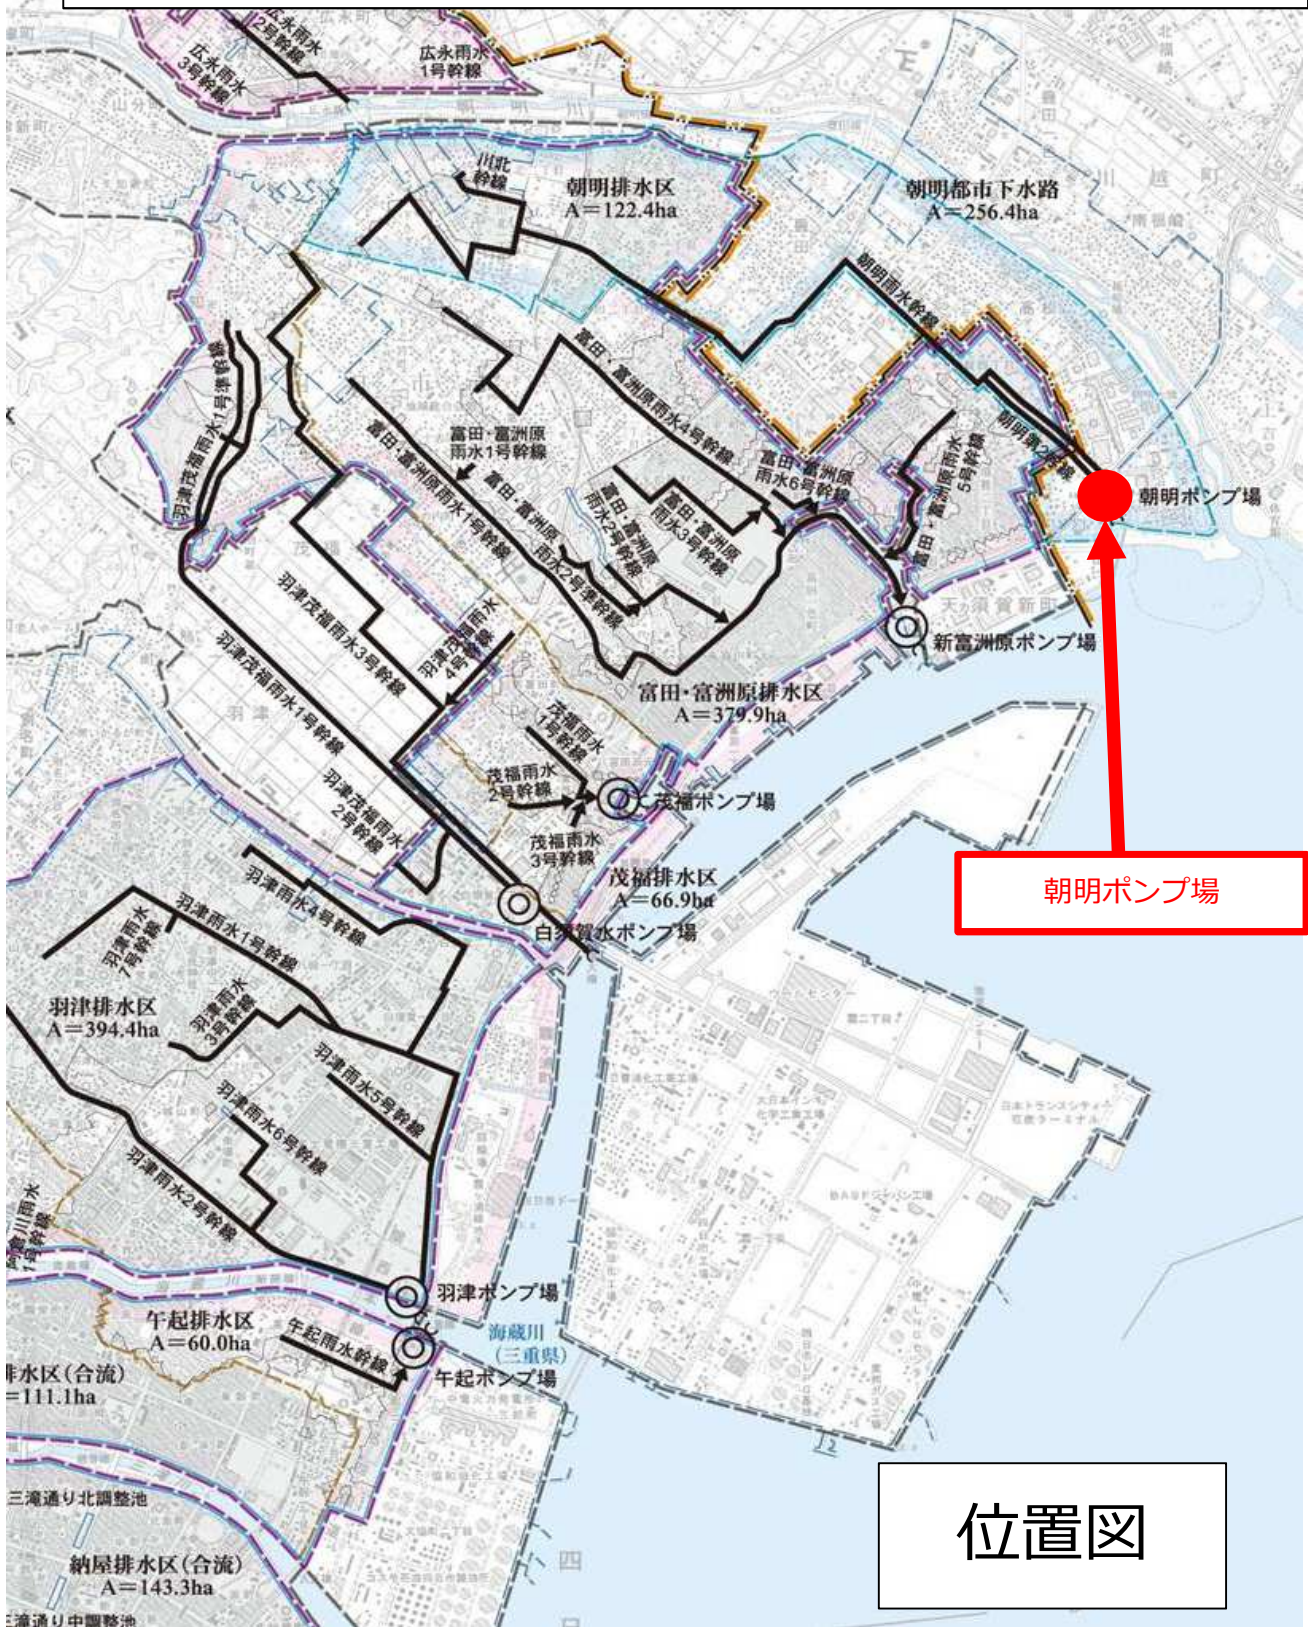

朝明ポンプ場

位置図