


位置図

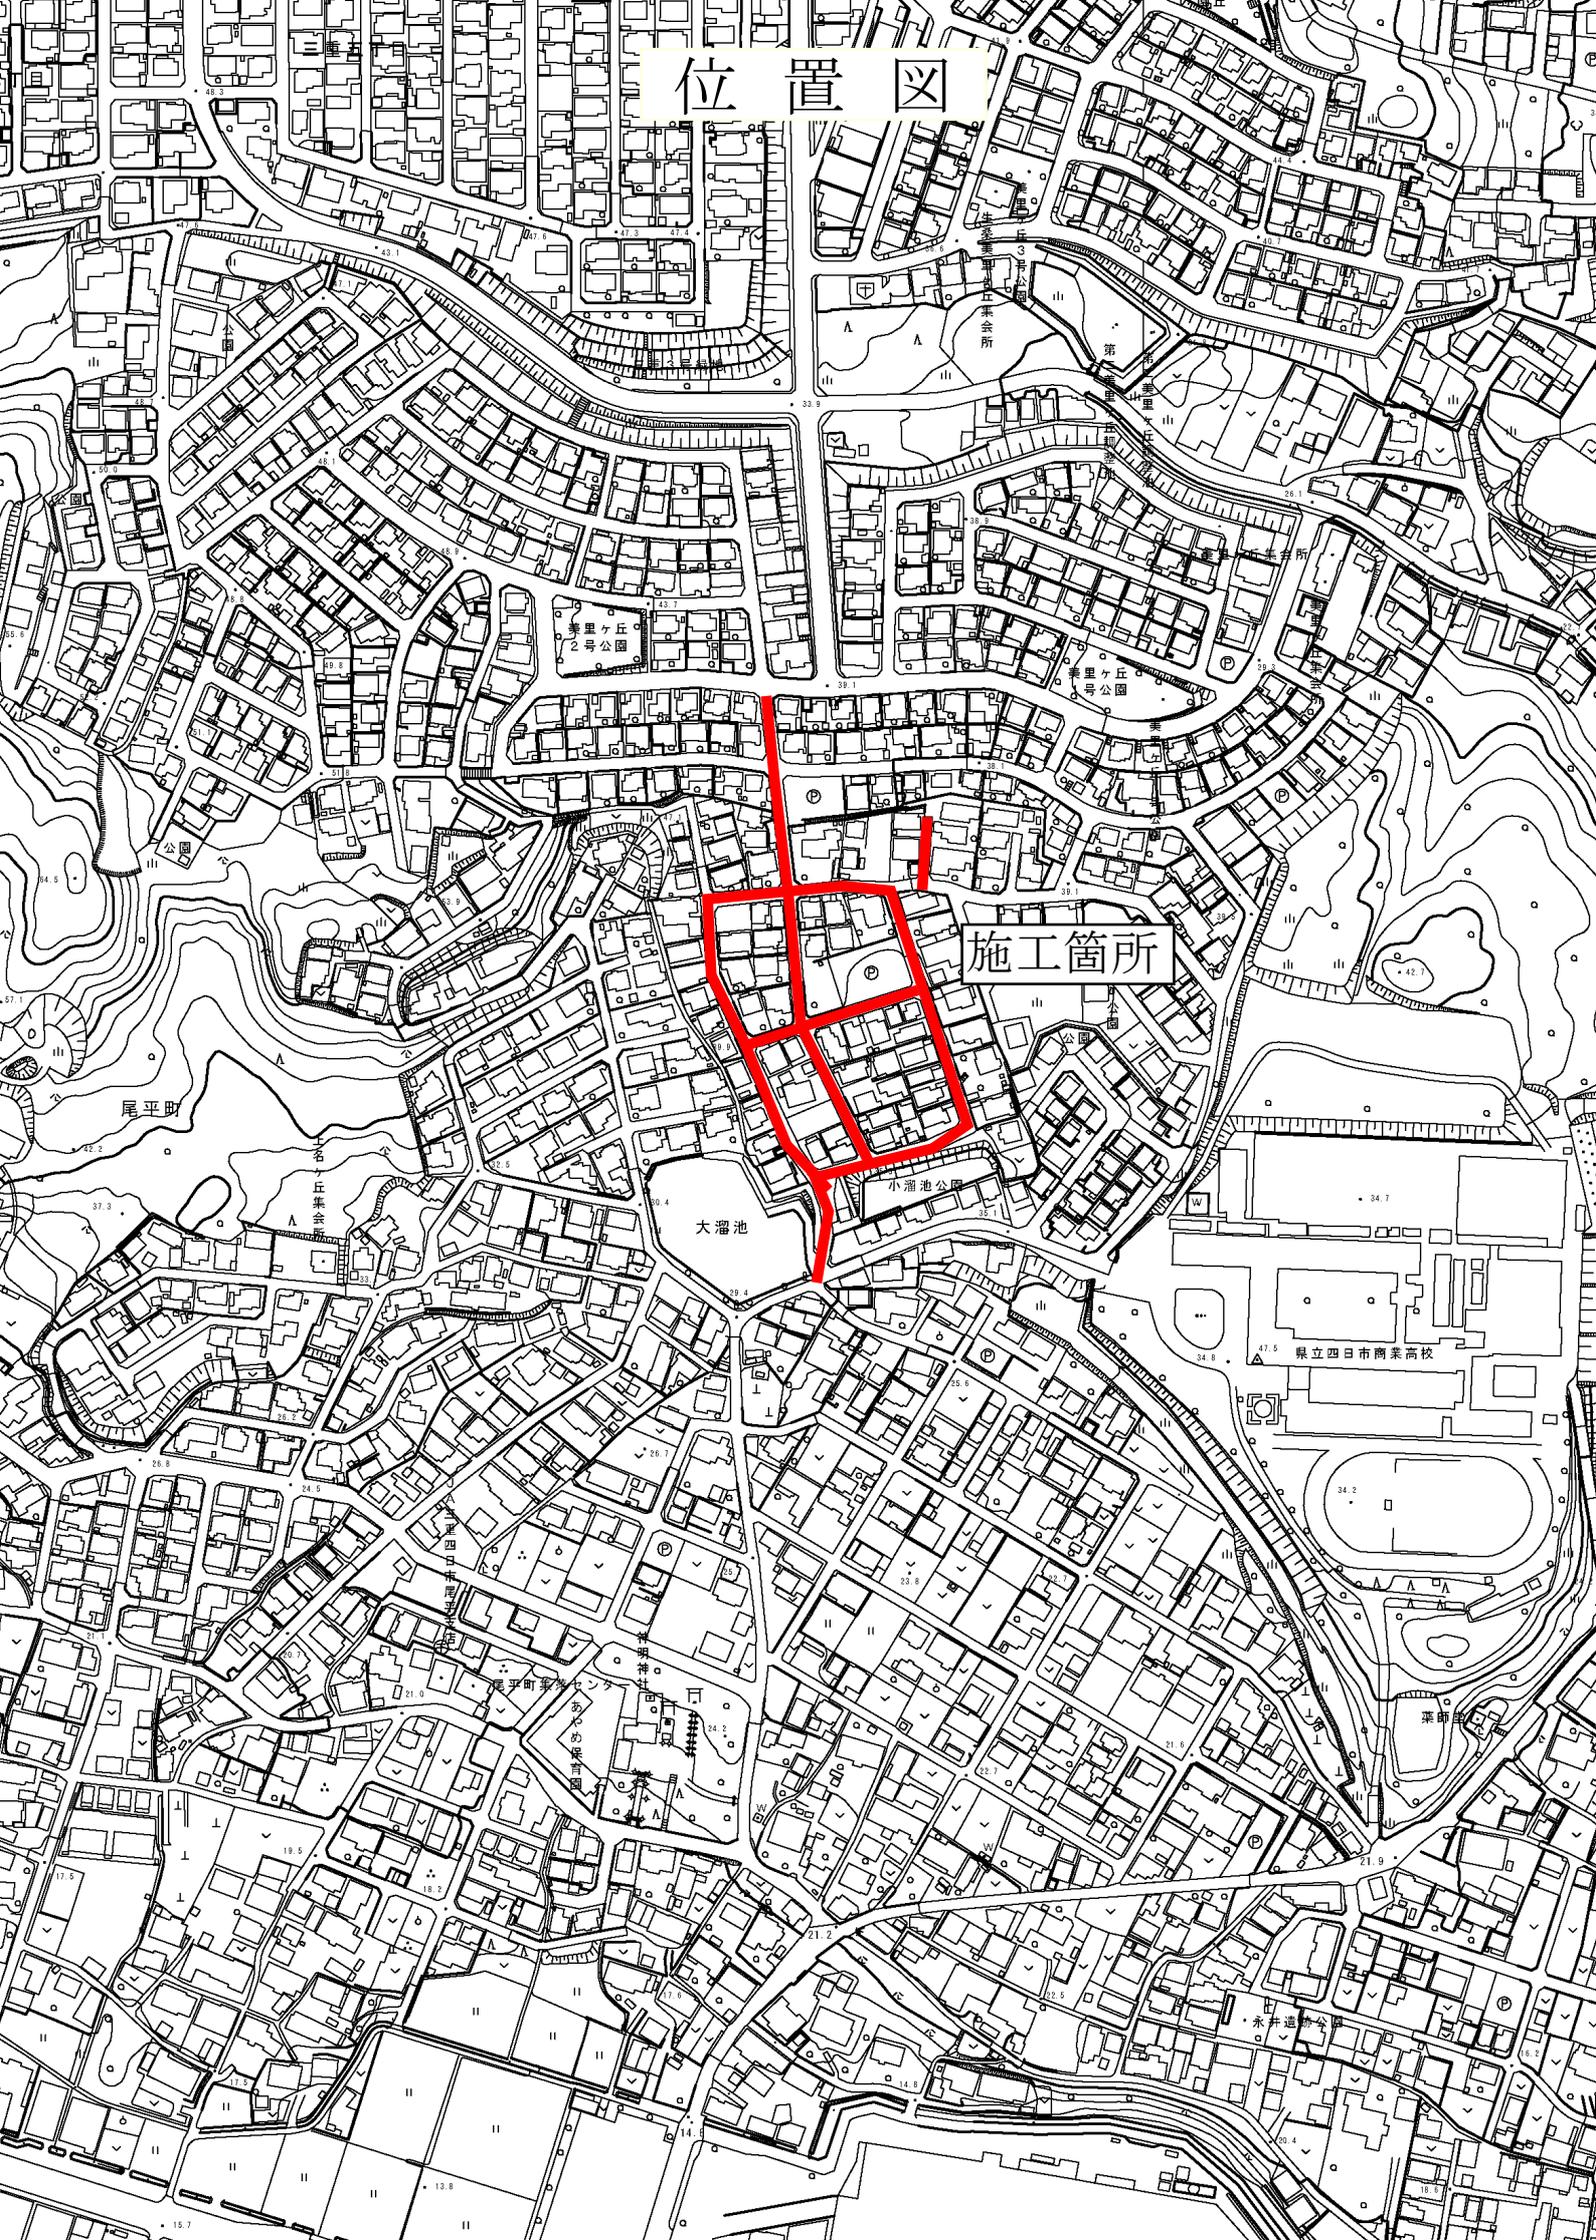

施工箇所

大溜池

小溜池公園

尾平町

県立四日市商業高校