


位置図

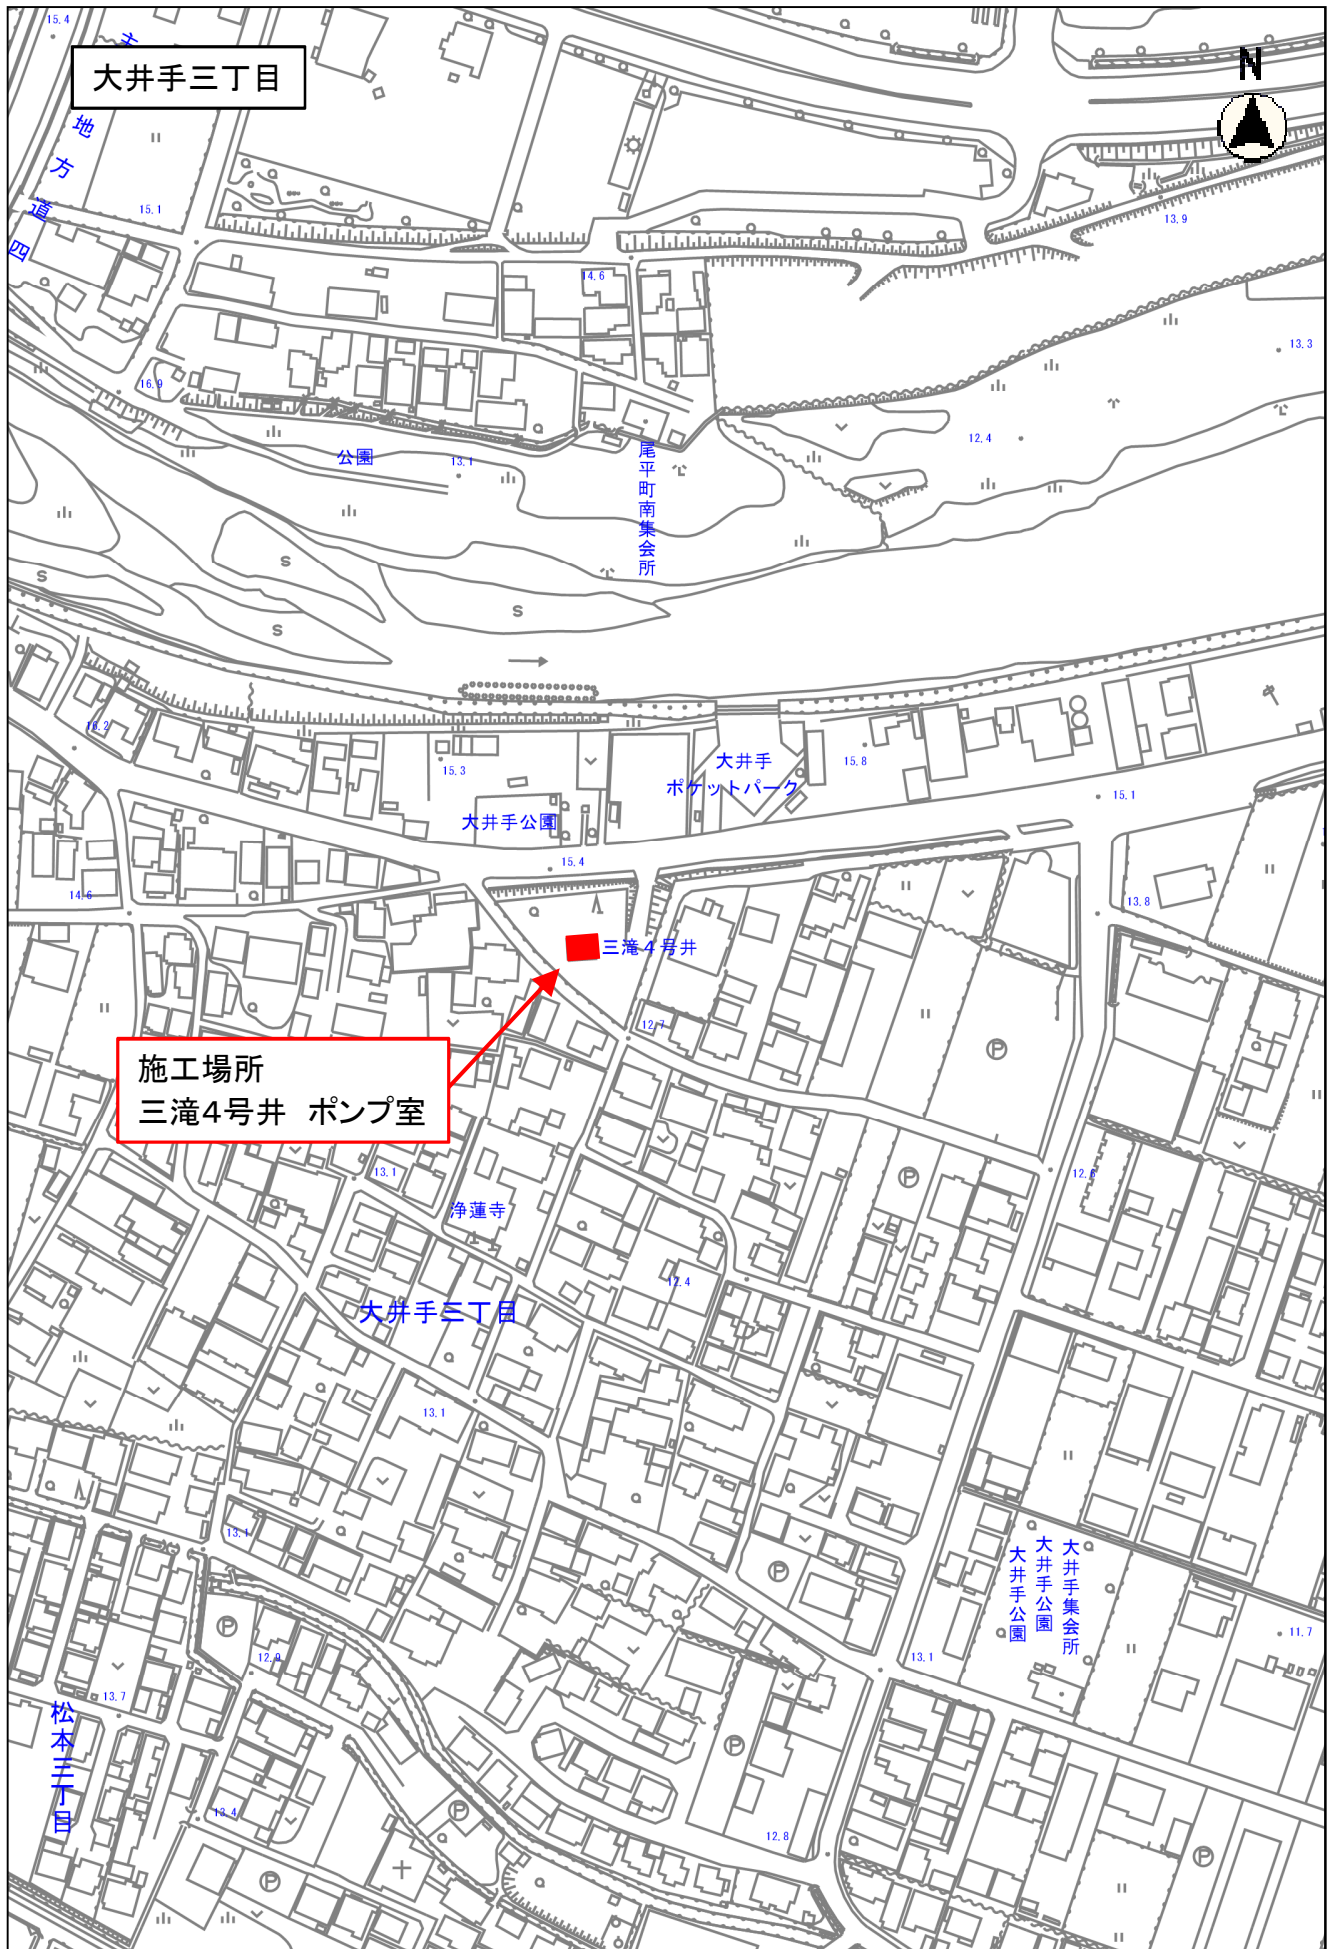


大井手三丁目

施工場所
三滝4号井 ポンプ室

位置図



位置図

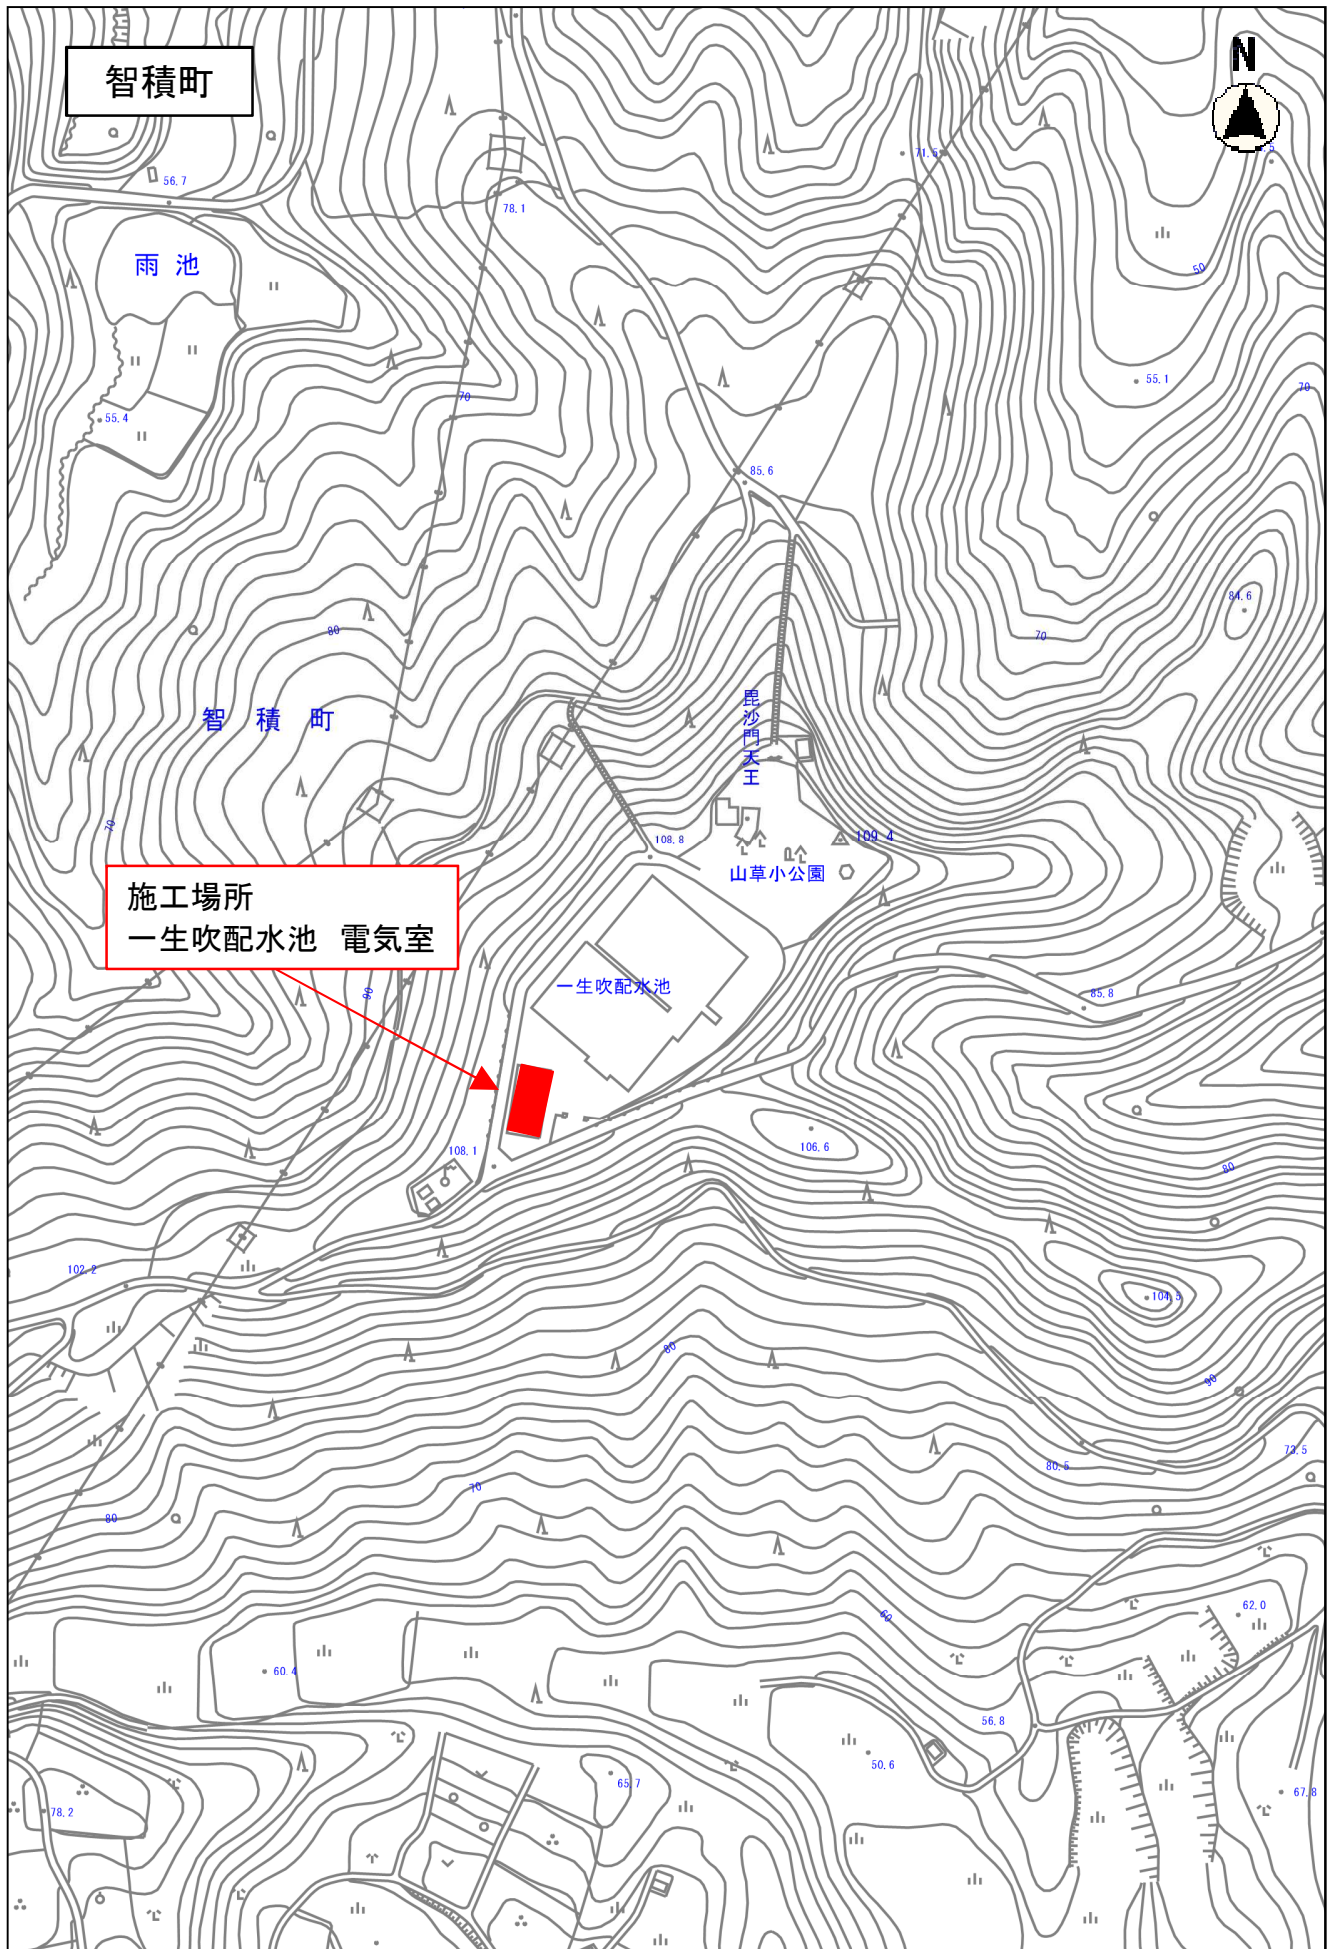

位置図