

## 質疑(応答記録)

公告No. : No. GO43      公告日 : 令和3年8月6日

工事名(件名) : 大井の川ポンプ場除塵機設備更新工事

整理番号	質疑事項	回答
1	今回計画のNo.3～6自動除塵機の取付角度は75度となっていますが、既設No.1～2自動除塵機のそれは70度です。新設機4台はすべて75度という理解でよろしいでしょうか。(購入しました参考図の取付角度は70度となっています。)	No.1,2自動除塵機スクリーンの取付角度は75°であり、本工事の取付角度も75°です。
2	No.3～6自動除塵機の撤去、据付の施工方法は、6水路のうち4水路を常時活かすという考え方から、2台ずつの撤去・据付を2回に分けて行うことよろしいでしょうか。	監督員、維持管理者等と調整し、ポンプ場の運転に支障の無い工程にて施工してください。
3	除塵機後方水路用角落し(2050×2025×2門)は使用可とありますが、先のNo.1～2自動除塵機の更新時に製作した角落し(約2000×1000×2門)を含めて4門使用可という理解でよろしいでしょうか。	No.1,2自動除塵機の更新時に製作した角落しが2050×2025×2門であり、この2門が使用可能です。
4	除塵機駆動用電動機、非常停止装置、及び照明器具等用の電気配線・配管・プルボックス等は本工事には不含という理解でよろしいでしょうか。	特記仕様書のとおりです。

## 質疑(応答記録)

公告No. : No. GO43      公告日 : 令和3年8月6日

工事名(件名) : 大井の川ポンプ場除塵機設備更新工事

整理番号	質疑事項	回答
5	除塵機本体接水部の両サイドフレーム前面に水流のよどみ防止の為に傾斜板を取り付けることになっていますが、仕様については提示されていません。材質、形状、板厚、取り付け方法等は、受注者側で検討し、承諾資料にて決定して頂くという理解でよろしいでしょうか。	接水要部の材質はステンレス鋼とし、その他については承諾図書により決定します。
6	「本機場には三菱瓦斯化学(株)殿の給油管等が埋設されている為、重機使用時は十分に注意すること。」とありますが、給油管等の埋設図は提示して頂ける、という理解でよろしいでしょうか。	上下水道局施設課にて閲覧が可能です。
7	点検歩廊・架台について既設は除塵機1台毎に分割できる構造になっておりますでしょうか。既設と今回施工範囲での分割点をご教示ください。	既設除塵機設備の点検歩廊・架台は1台毎に分割できる構造ではなく一体型となっており、今回施工範囲は別紙1の赤枠で囲われた部分となります。
8	水路の止水方法は前方は流入ゲートの全開、後方は角落ととして考えて宜しいでしょうか。	お見込みのとおり。

## 質疑(応答記録)

公告No. : No. GO43      公告日 : 令和3年8月6日

工事名(件名) : 大井の川ポンプ場除塵機設備更新工事


整理番号	質疑事項	回答
9	『電気設備へは端子渡しとし、端子台は架台上部に取り付けること。』とあります。今回、電動機がIE3となり定格電流値が大きくなる可能性があります。これに伴う電気設備の調整作業は別途工事と考えて宜しいでしょうか。	電気設備側の調整は大井の川ポンプ場電気設備更新工事にて行います。
10	債務負担行為に伴う令和3年度の出来高予定額について、「1. 令和3年度の出来高予定額は、¥101,111,112-の予定である。」と記載があります。自社又は自社以外の他社にて製作する機器、部品、材料が市場情勢等を理由に納期が遅延し、上記の出来高予定額を満足できないことが明らかになった場合に出来高予定額の変更協議は可能でしょうか。	原則として認められません。
11	令和3年度の出来高予定額¥101,111,112-とありますが、本工事の更新機器であるNo.3～6自動除塵機の製作納期が今年度に間に合わないことが予想されます。必要と認められた場合、出来高期間の変更を協議していただけると考えて宜しいでしょうか。	整理番号10の回答のとおりです。
12	No.3～6自動除塵機について工場検査合格後は全台現地搬入にて据付工事まで保管することは可能でしょうか。	現地施工の開始まで受注者にて保管することとします。

## 質疑(応答記録)

公告No. : No. GO43      公告日 : 令和3年8月6日

工事名(件名) : 大井の川ポンプ場除塵機設備更新工事

整理番号	質疑事項	回答
13	現地工事期間が原則として乾季(11月から2月)とありますが、現地工事開始時期を11月から早めることは可能でしょうか。	原則として認められません。
14	4水路同時施工は可能でしょうか。	整理番号2の回答のとおりです。

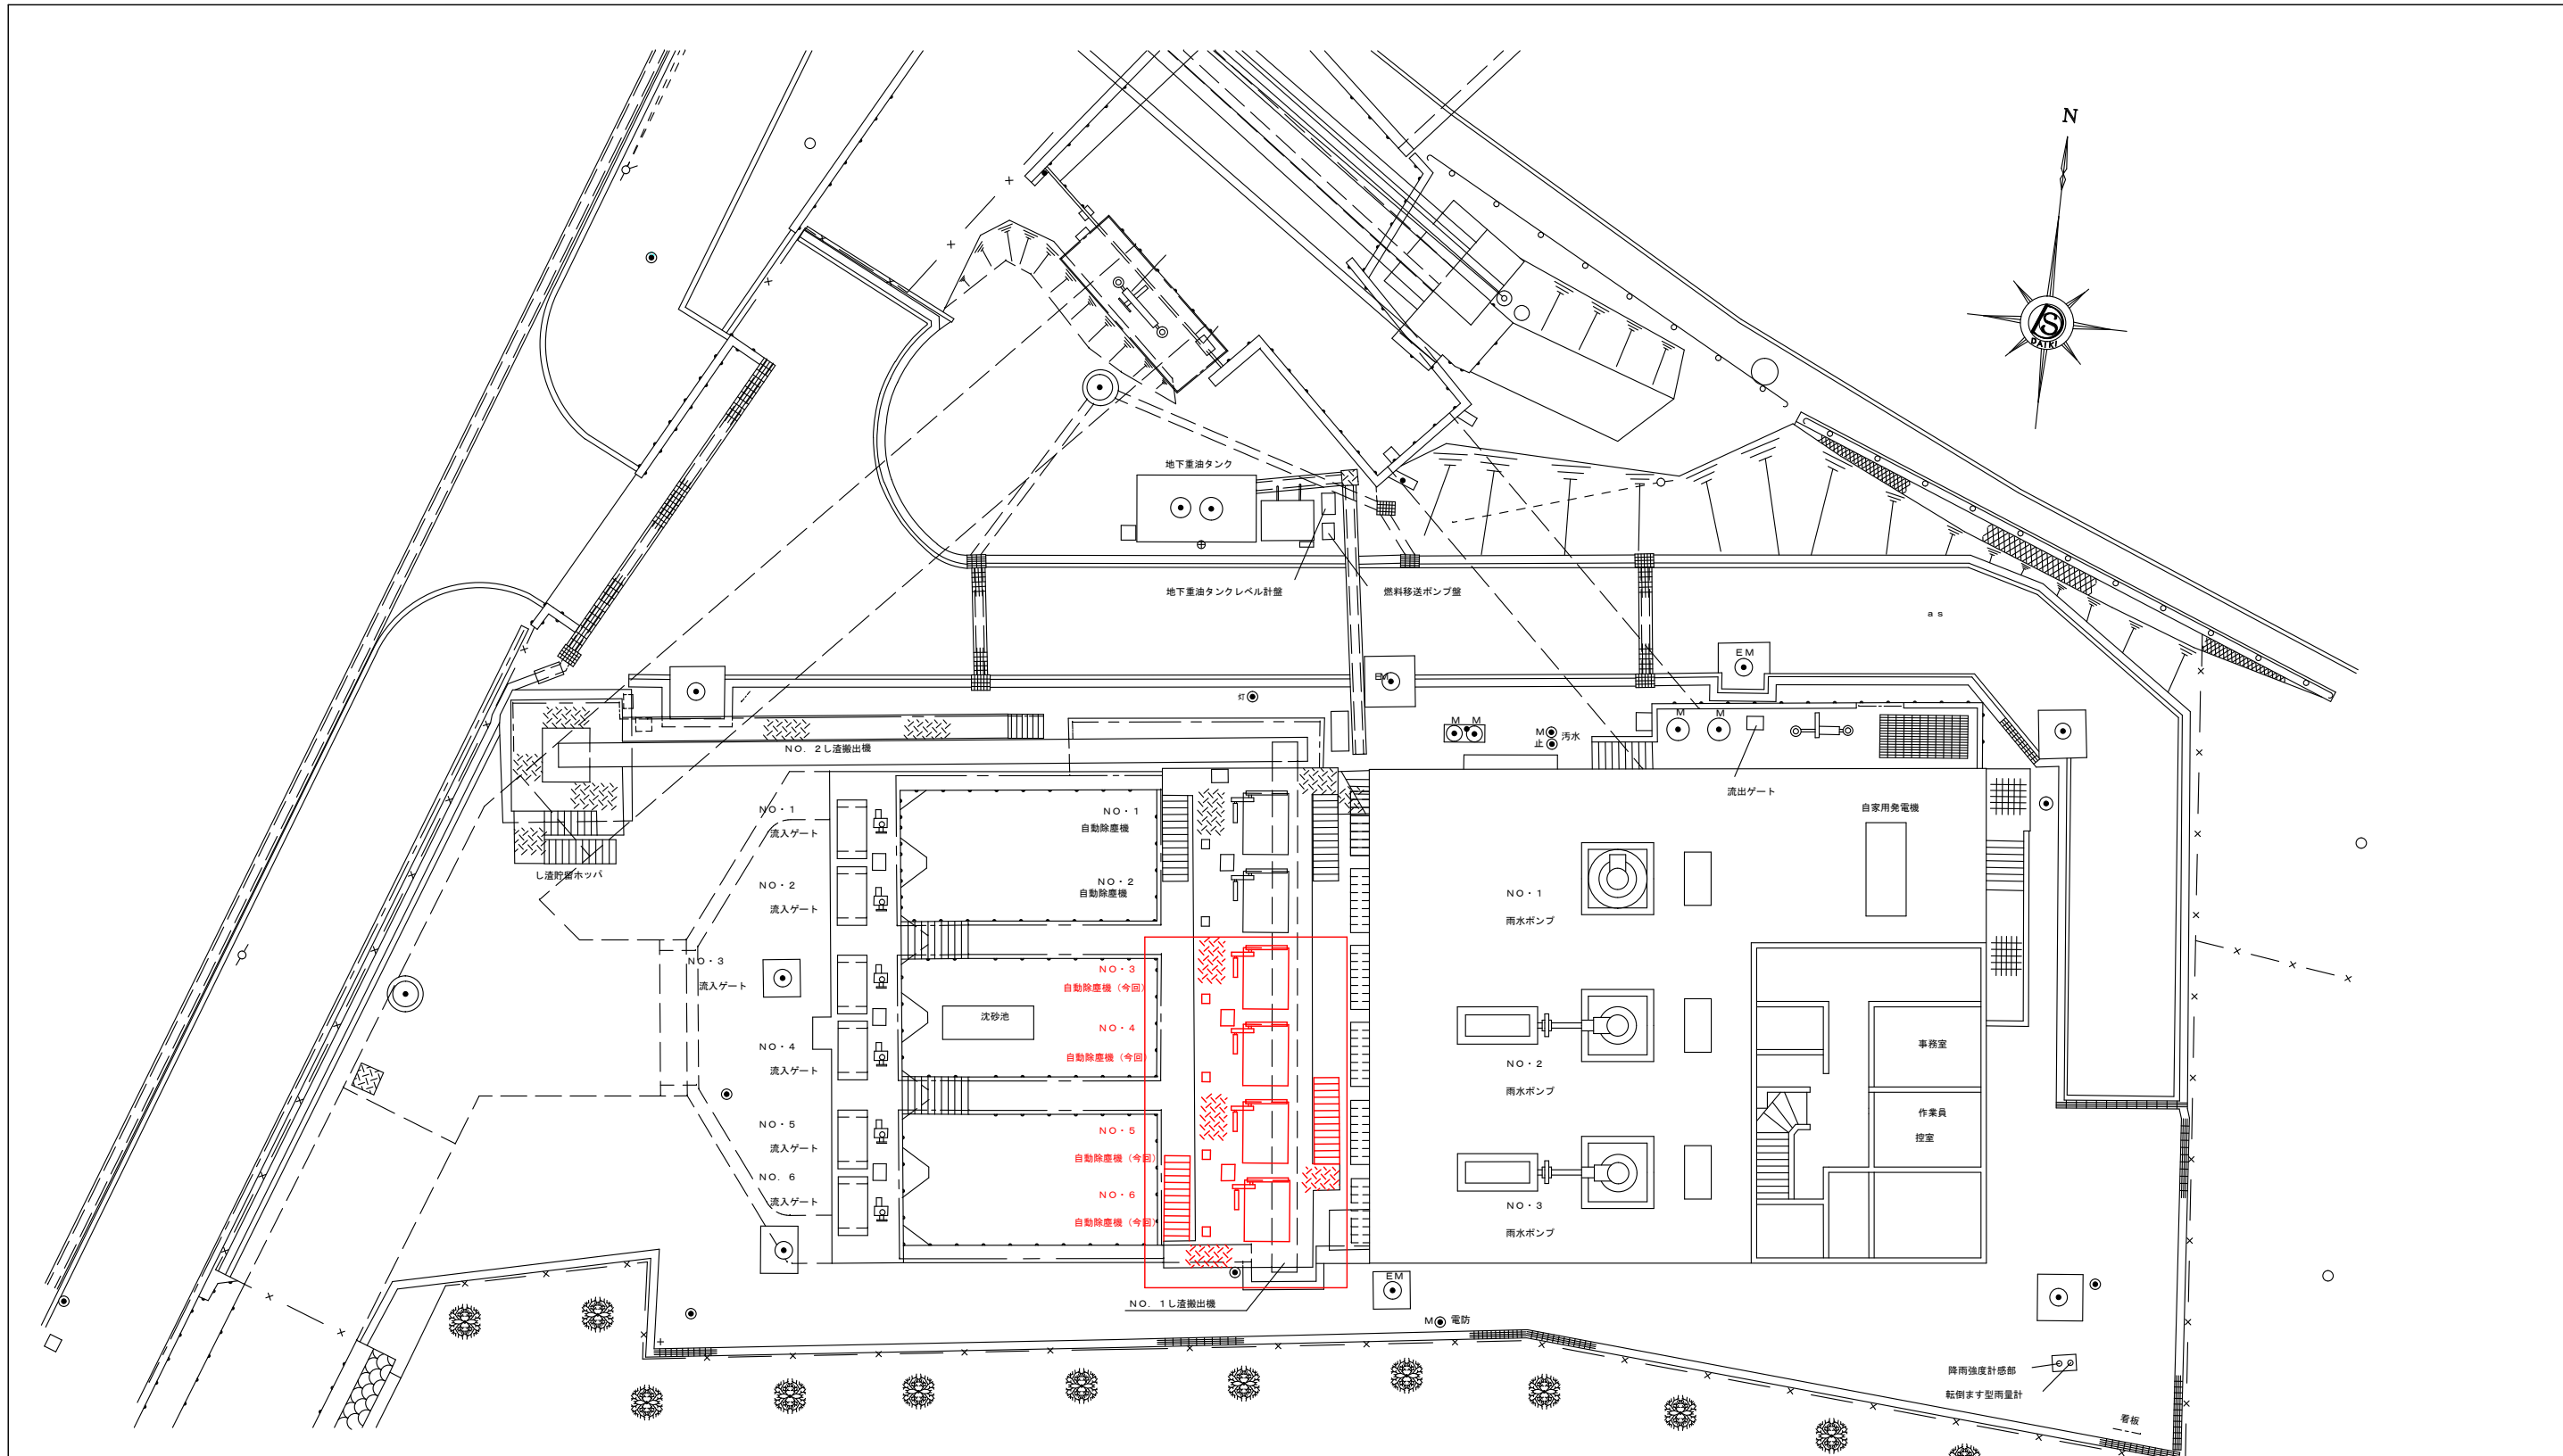

別紙 1

事業名	令和3年度 公共下水道事業		
工事名	大井の川ポンプ場除塵機設備更新工事		
工事場所	四日市市 大浜町 地内		
名称	一般平面図		
縮尺		設計年月日	
工種	機械器具設置	設計者	
事業主体	四日市市	図面番号	1