


# 設備設計対象施設 位置図

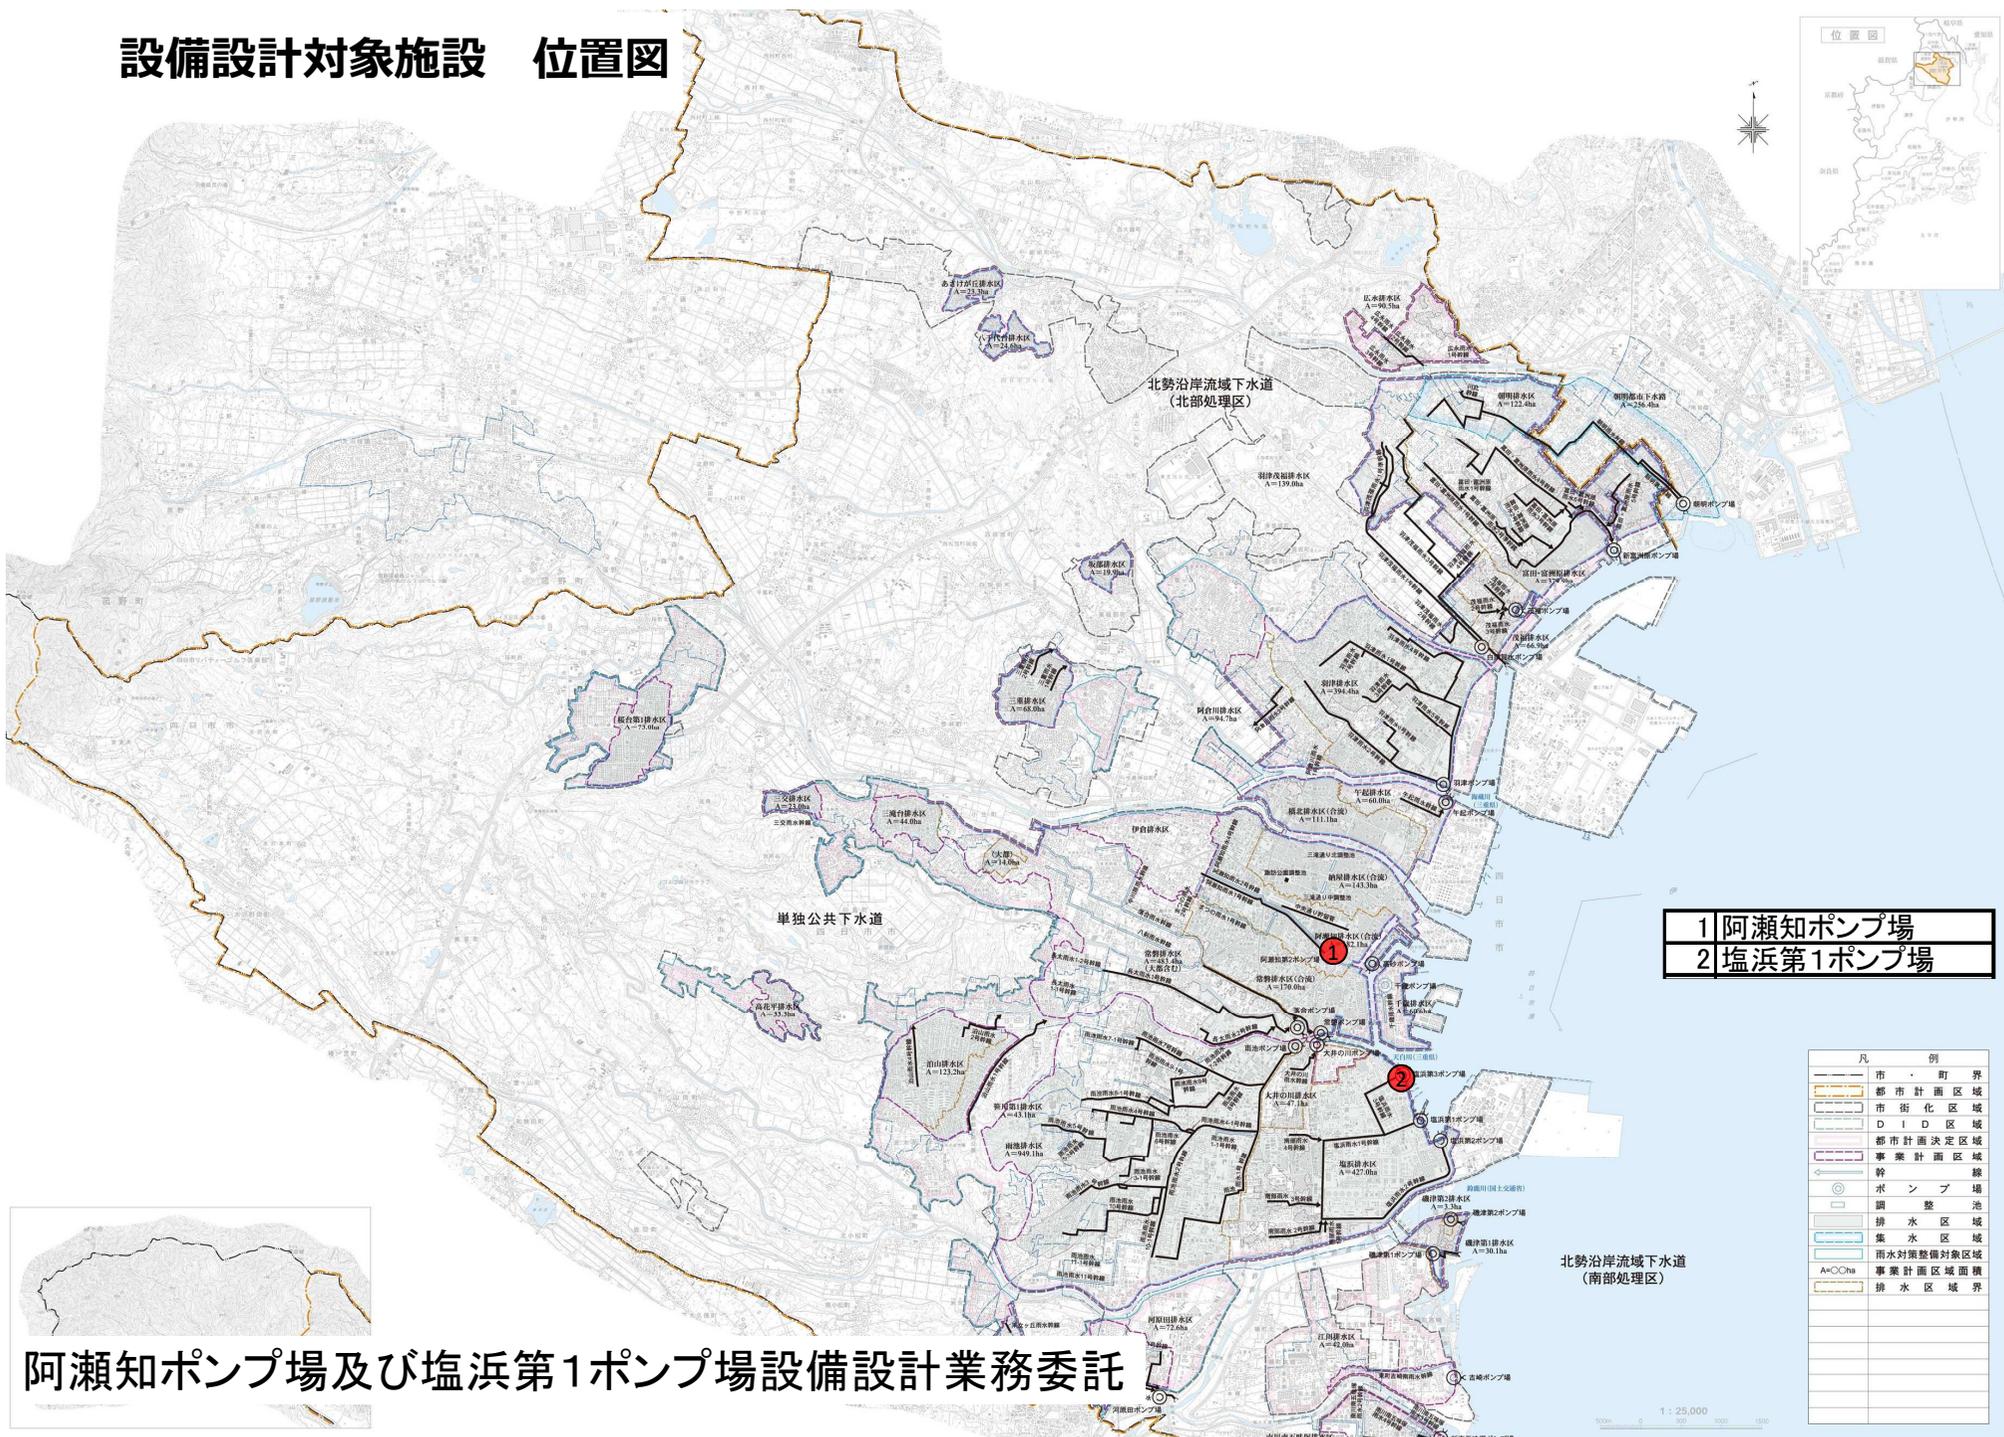

- 1 阿瀬知ポンプ場
- 2 塩浜第1ポンプ場

凡 例	
	市・町界
	都市計画区域
	市街化区域
	D I D 区域
	都市計画決定区域
	事業計画区域
	幹線
	ポンプ場
	調整池
	排水区域
	集水区域
	雨水対策整備対象区域
	事業計画区域面積
	排水区域界

## 阿瀬知ポンプ場及び塩浜第1ポンプ場設備設計業務委託

1 : 25,000