


員弁郡東員町
大字山田

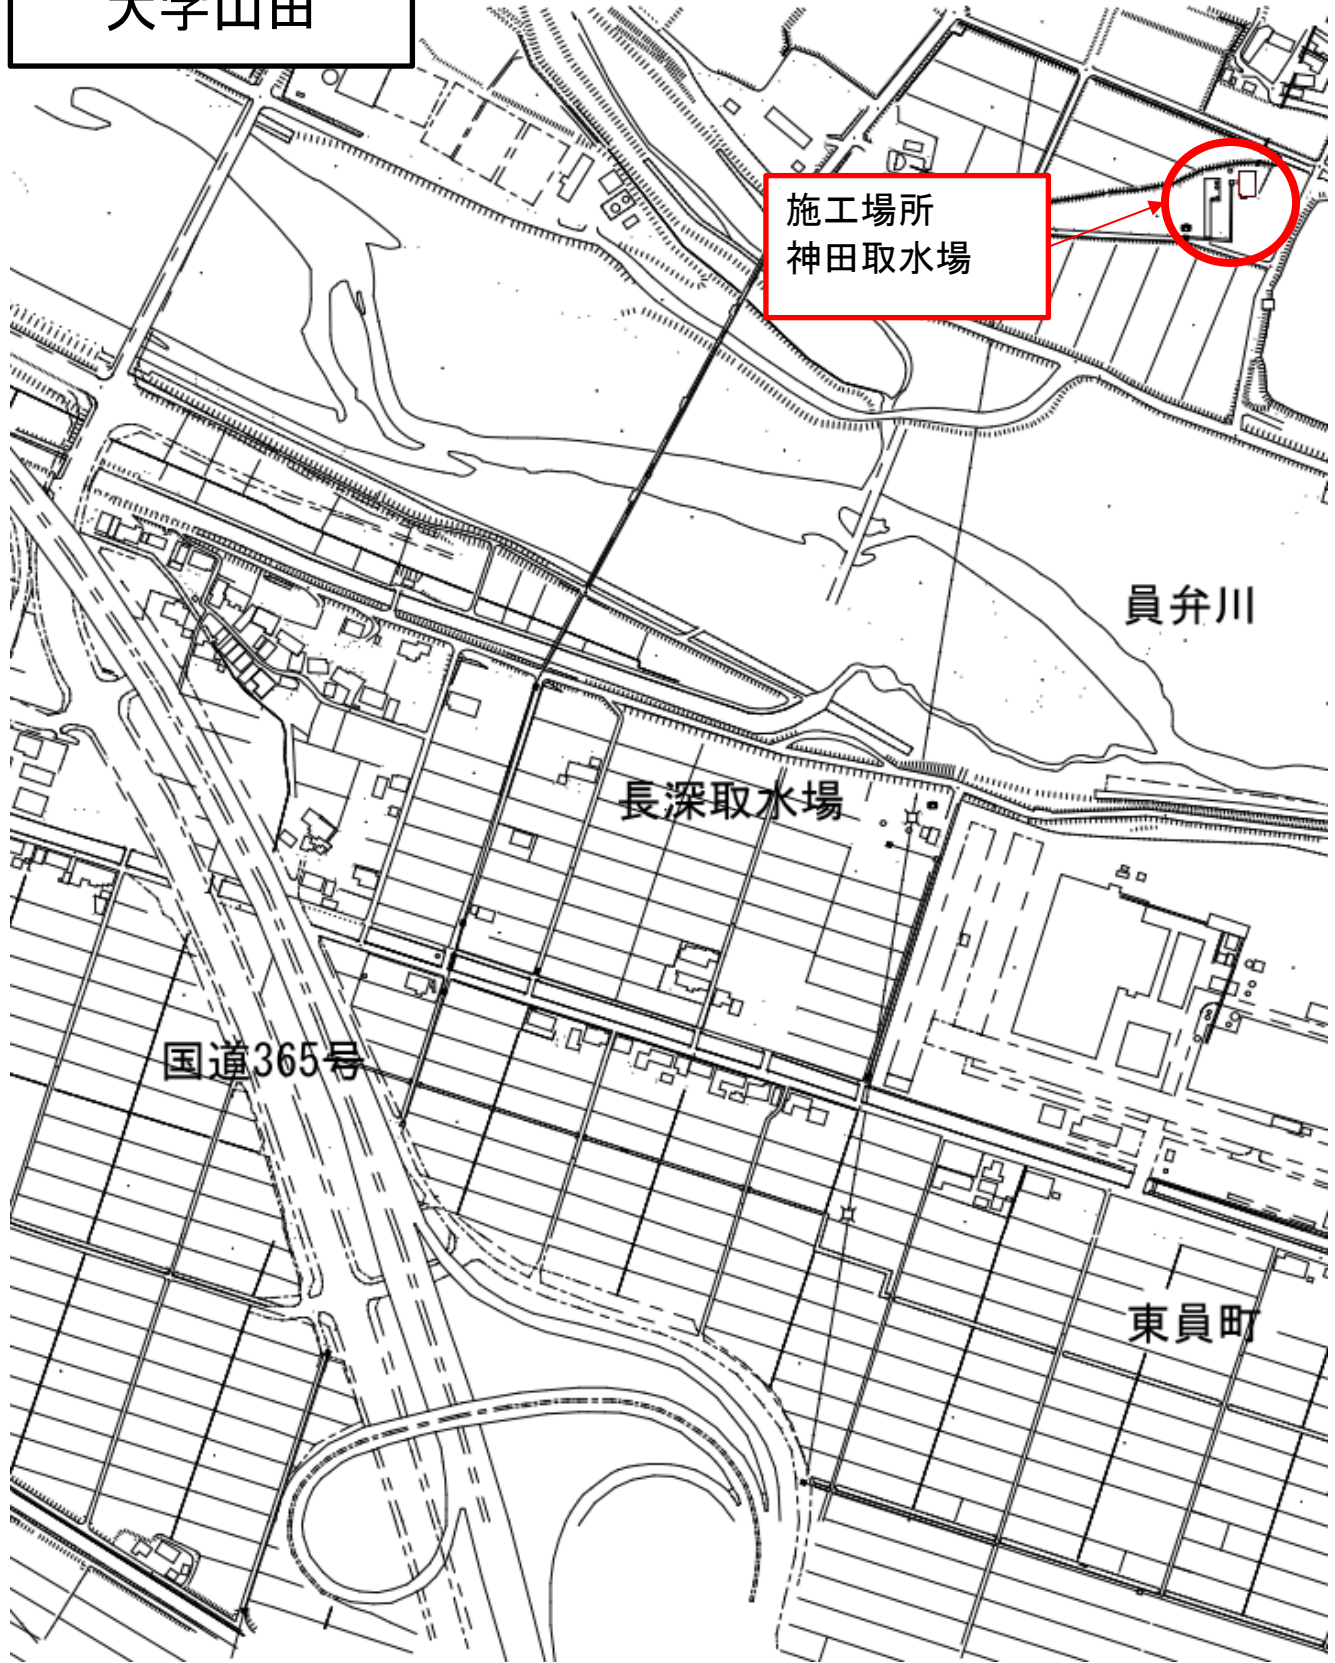

施工場所
神田取水場

員弁川

長深取水場

国道365号

東員町

位置図