


朝明水源地

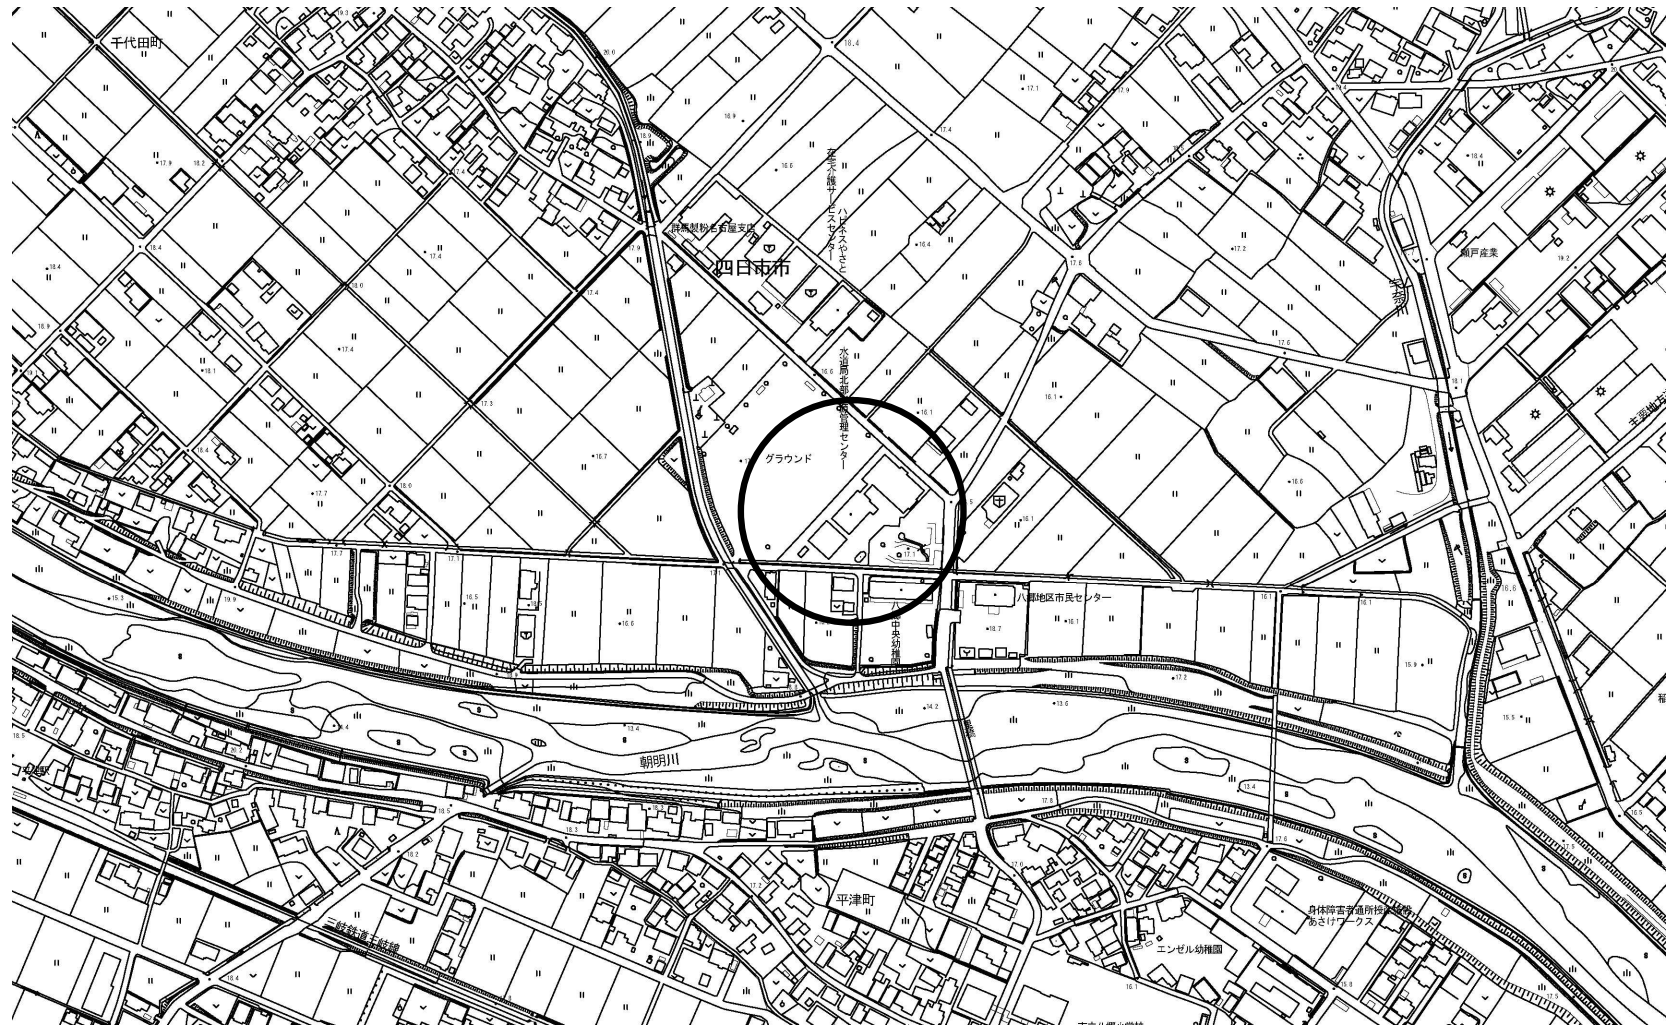


工事番号	原委第 号	業務名	朝明及び小牧系水道施設緑地管理業務委託	図面名称	業務委託場所	四日市市上下水道局 施設課 水道施設係
------	-------	-----	---------------------	------	--------	------------------------

朝明水源地

平面除草 黄緑色部分
 抜根 赤色部分

害虫駆除		本数
桜ほか	高木幹周60cm未満	8本
桜ほか	高木幹周60cm以上120cm未満	5本

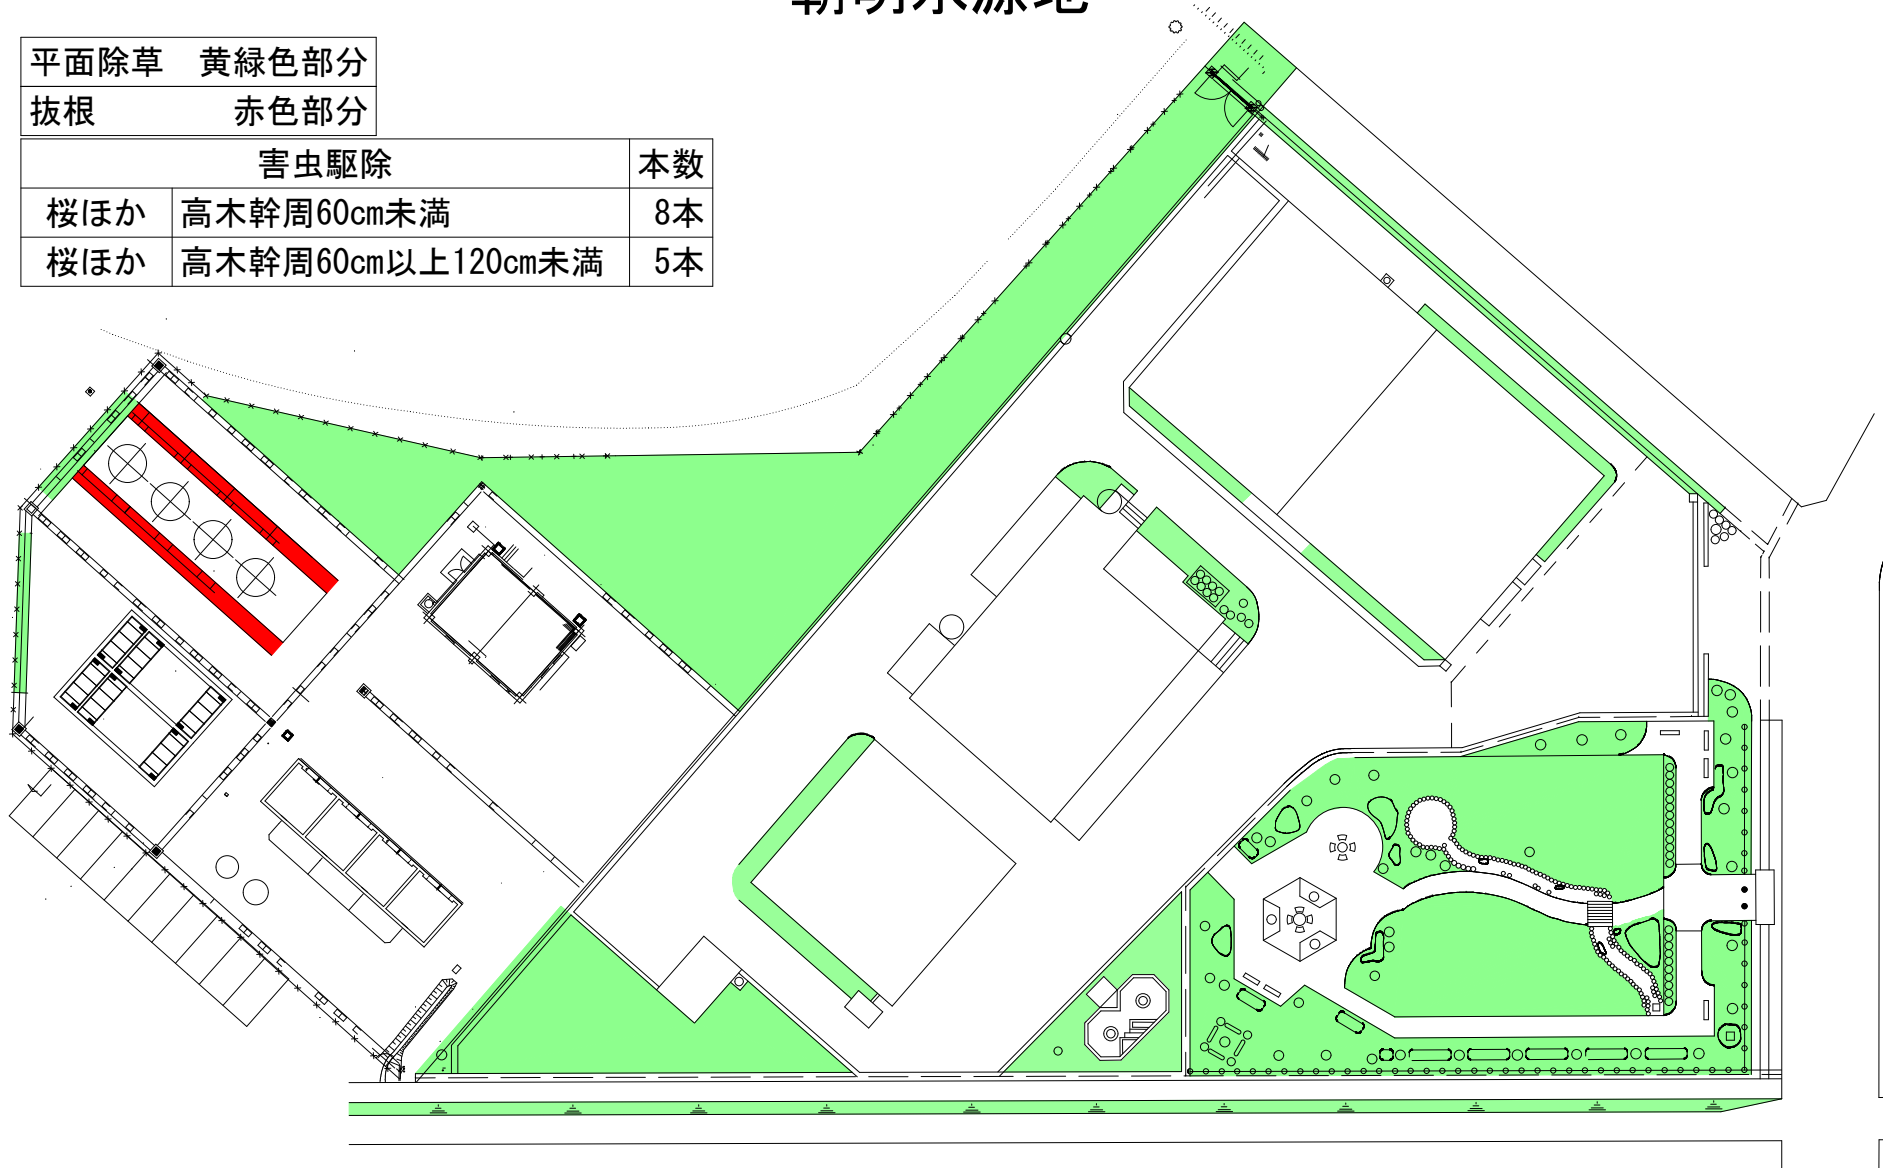

工事番号	原委第 号	業務名	朝明及び小牧系水道施設緑地管理業務委託	図面名称	業務委託場所	四日市市上下水道局 施設課 水道施設係
------	-------	-----	---------------------	------	--------	------------------------



朝明1号井



工 事 番 号	原 委 第 号	業 務 名	朝明及び小牧系水道施設緑地管理業務委託	図 面 名 称	業 務 委 託 場 所	四日市市上下水道局 施設課 水道施設係
------------------	------------------	-------------	---------------------	------------------	----------------------------	------------------------

朝明 1 号井

平面除草	黄緑色部分
抜根及び寄植剪定	赤色部分

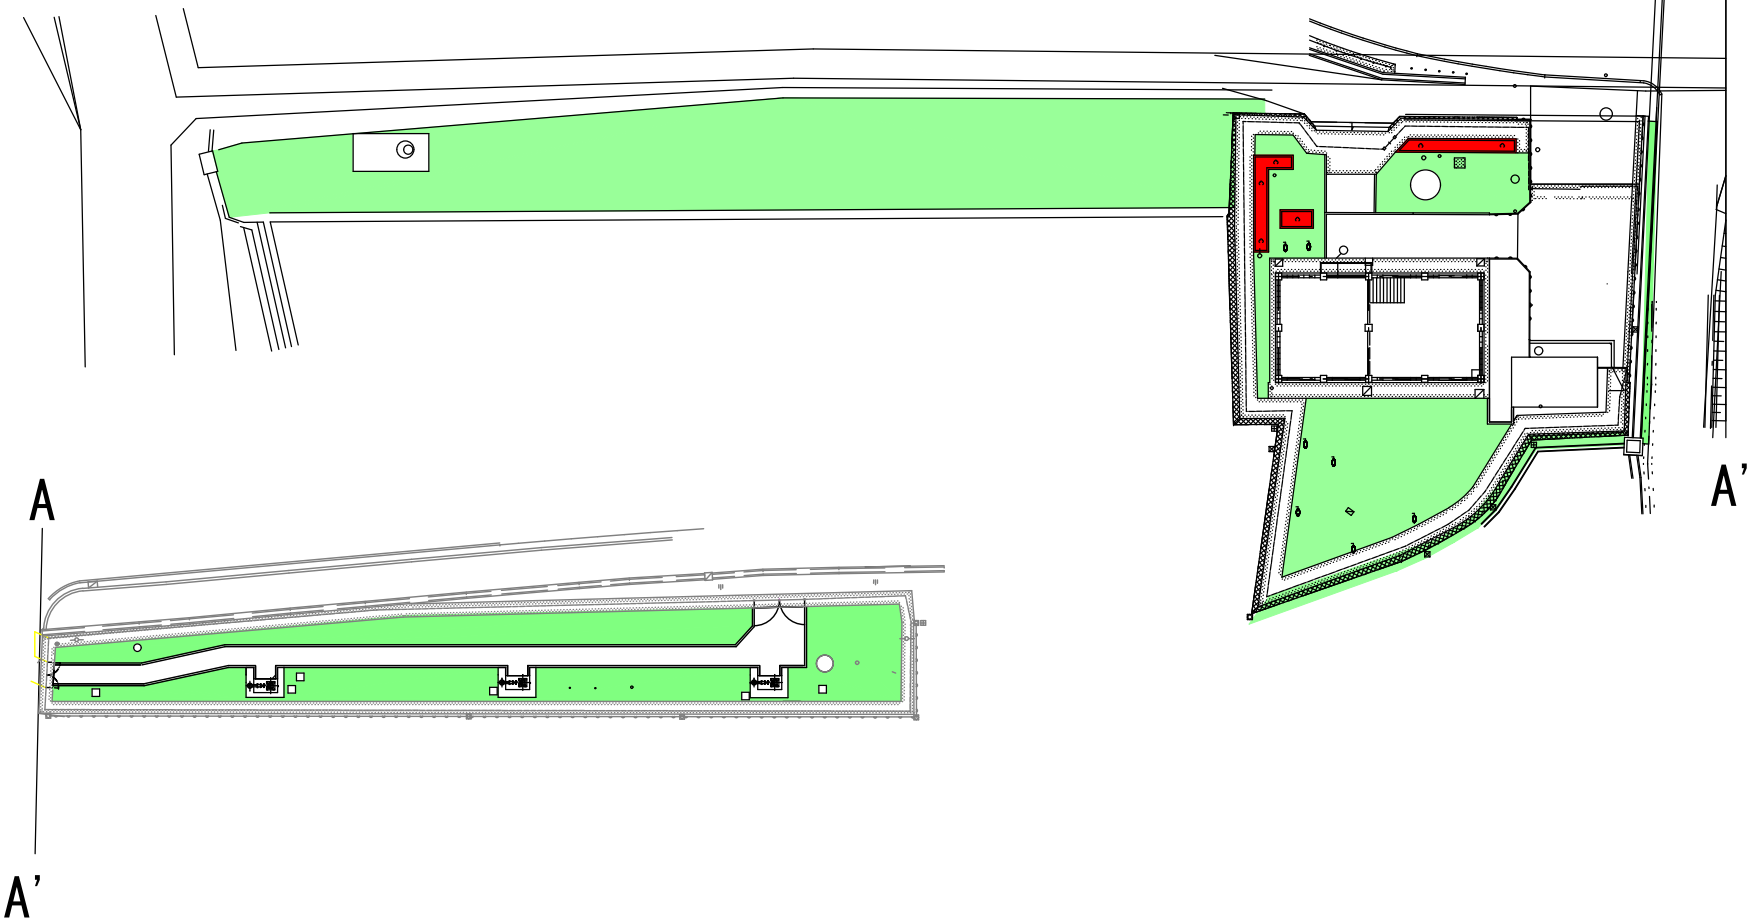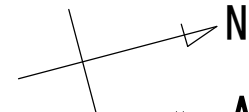


工事番号	原委第 号	業務名	朝明及び小牧系水道施設緑地管理業務委託	図面名称	業務委託場所	四日市市上下水道局 施設課 水道施設係
------	-------	-----	---------------------	------	--------	------------------------

朝明2号井



工事番号	原委第 号	業務名	朝明及び小牧系水道施設緑地管理業務委託	図面名称	業務委託場所	四日市市上下水道局 施設課 水道施設係
------	-------	-----	---------------------	------	--------	------------------------

朝明2号井

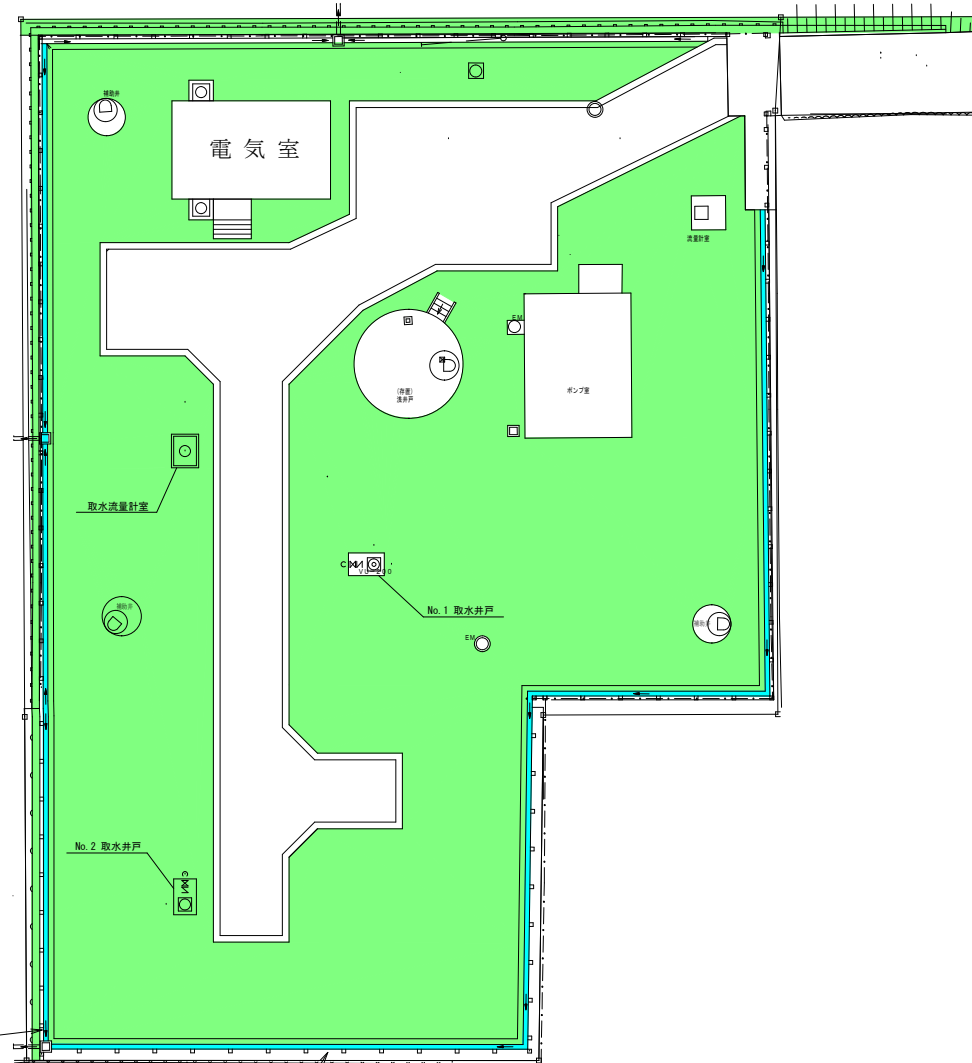

平面除草 黄緑色部分
シート養生 水色部分

刈草時に石が飛散するためシート養生

工事番号	原委第 号	業務名	朝明及び小牧系水道施設緑地管理業務委託	図面名称	業務委託場所			四日市市上下水道局 施設課 水道施設係
------	-------	-----	---------------------	------	--------	--	--	------------------------


朝明3号井



工 事 番 号	原委第 号	業 務 名	朝明及び小牧系水道施設緑地管理業務委託	図 面 名 称	業 務 委 託 場 所	四日市市上下水道局 施設課 水道施設係
------------------	----------	-------------	---------------------	------------------	----------------------------	------------------------


朝明3号井

平面除草 黄緑色部分

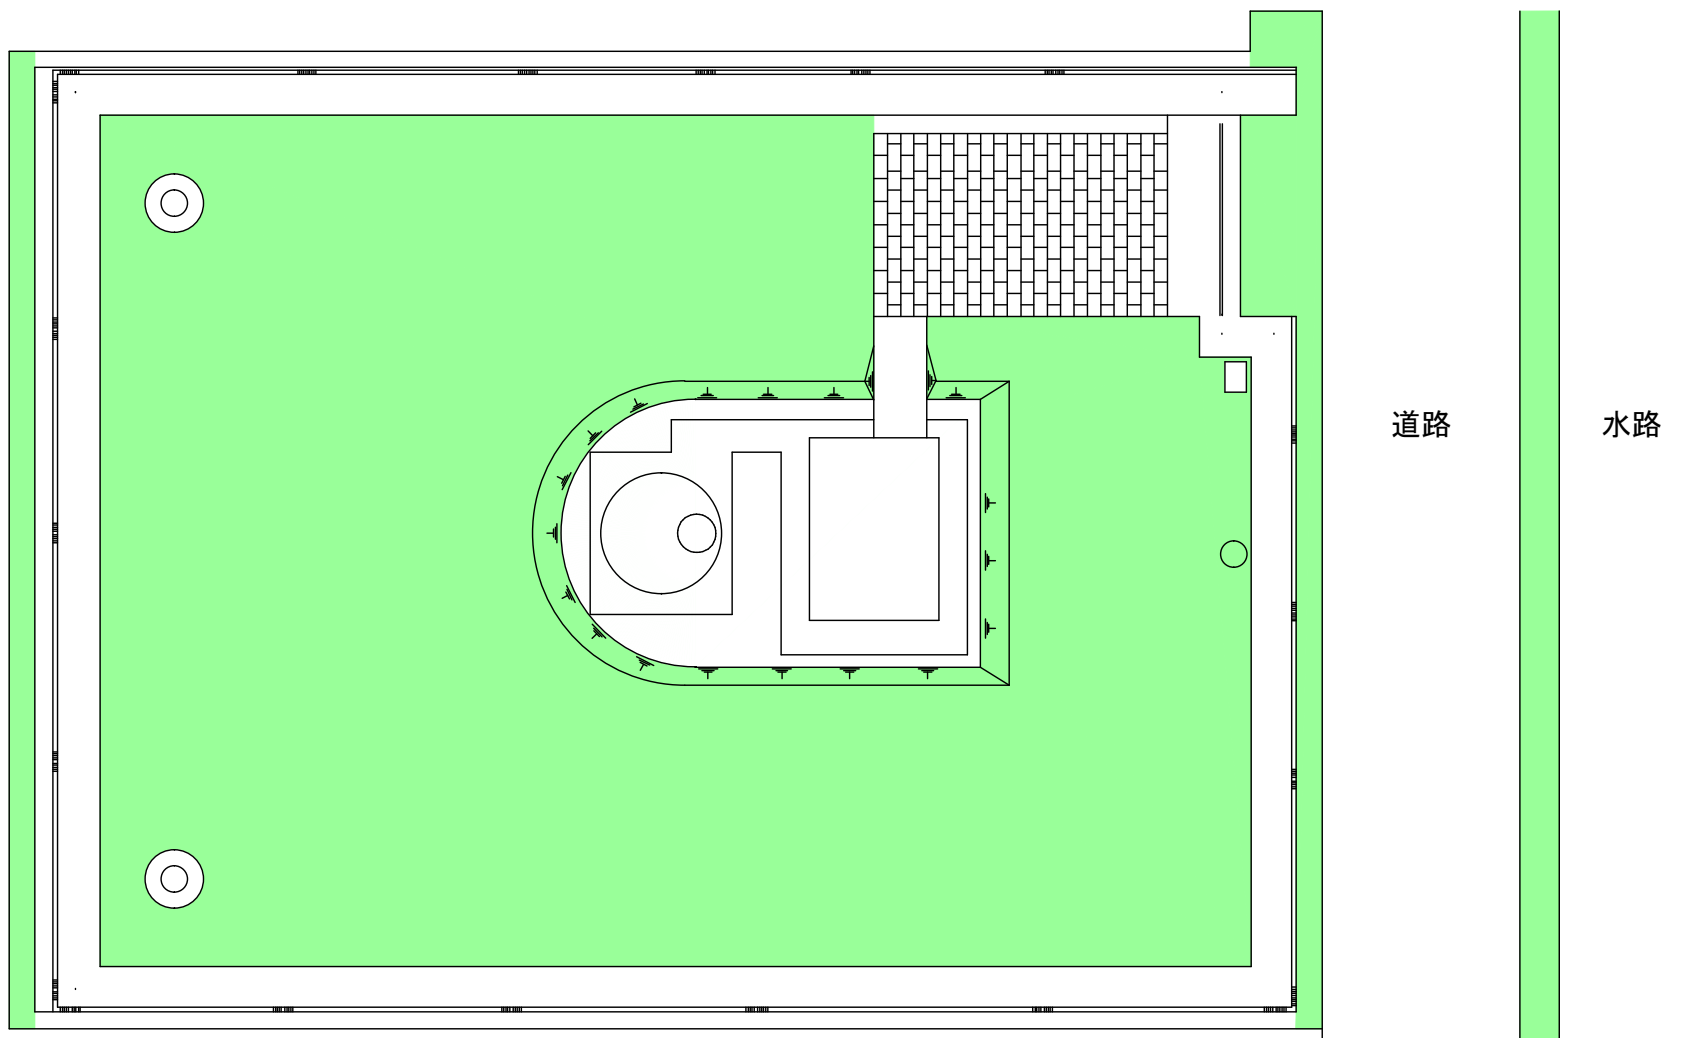

工事番号	原委第 号	業務名	朝明及び小牧系水道施設緑地管理業務委託	図面名称	業務委託場所			四日市市上下水道局 施設課 水道施設係	
------	-------	-----	---------------------	------	--------	--	--	------------------------	--


朝明4号井

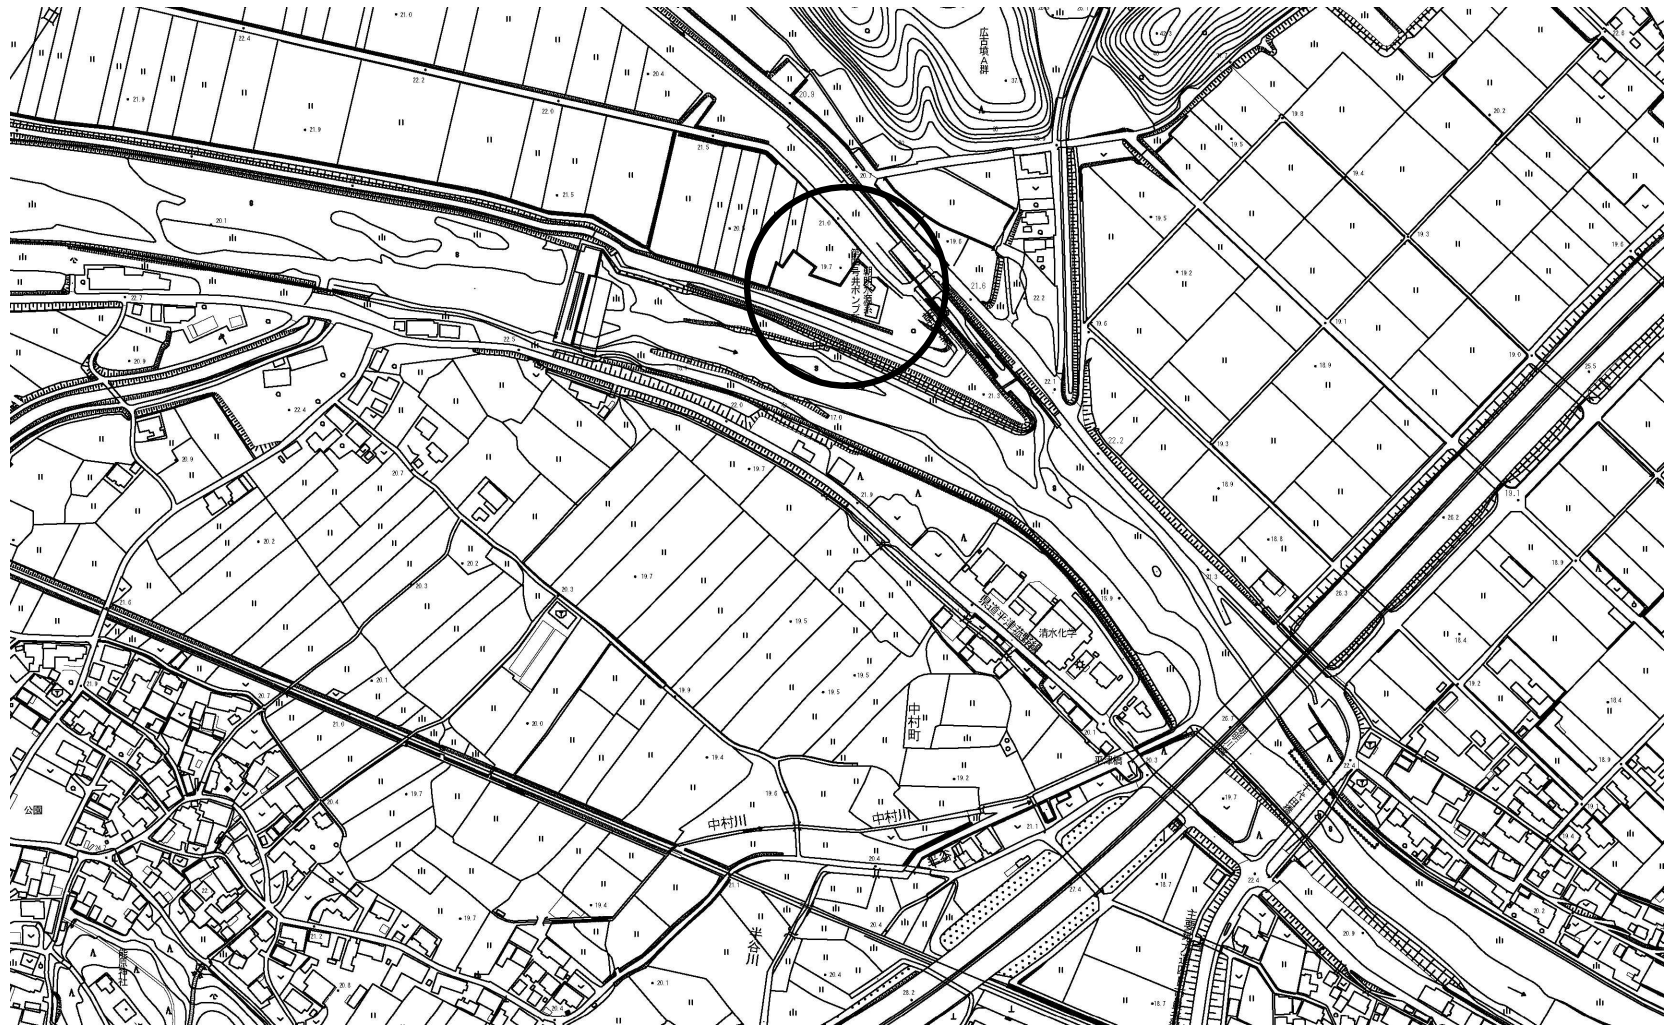

工 事 番 号	原 委 第 号	業 務 名	朝明及び小牧系水道施設緑地管理業務委託	図 面 名 称	業 務 委 託 場 所	四日市市上下水道局 施設課 水道施設係
------------------	------------------	-------------	---------------------	------------------	----------------------------	------------------------


朝明4号井

平面除草 黄緑色部分

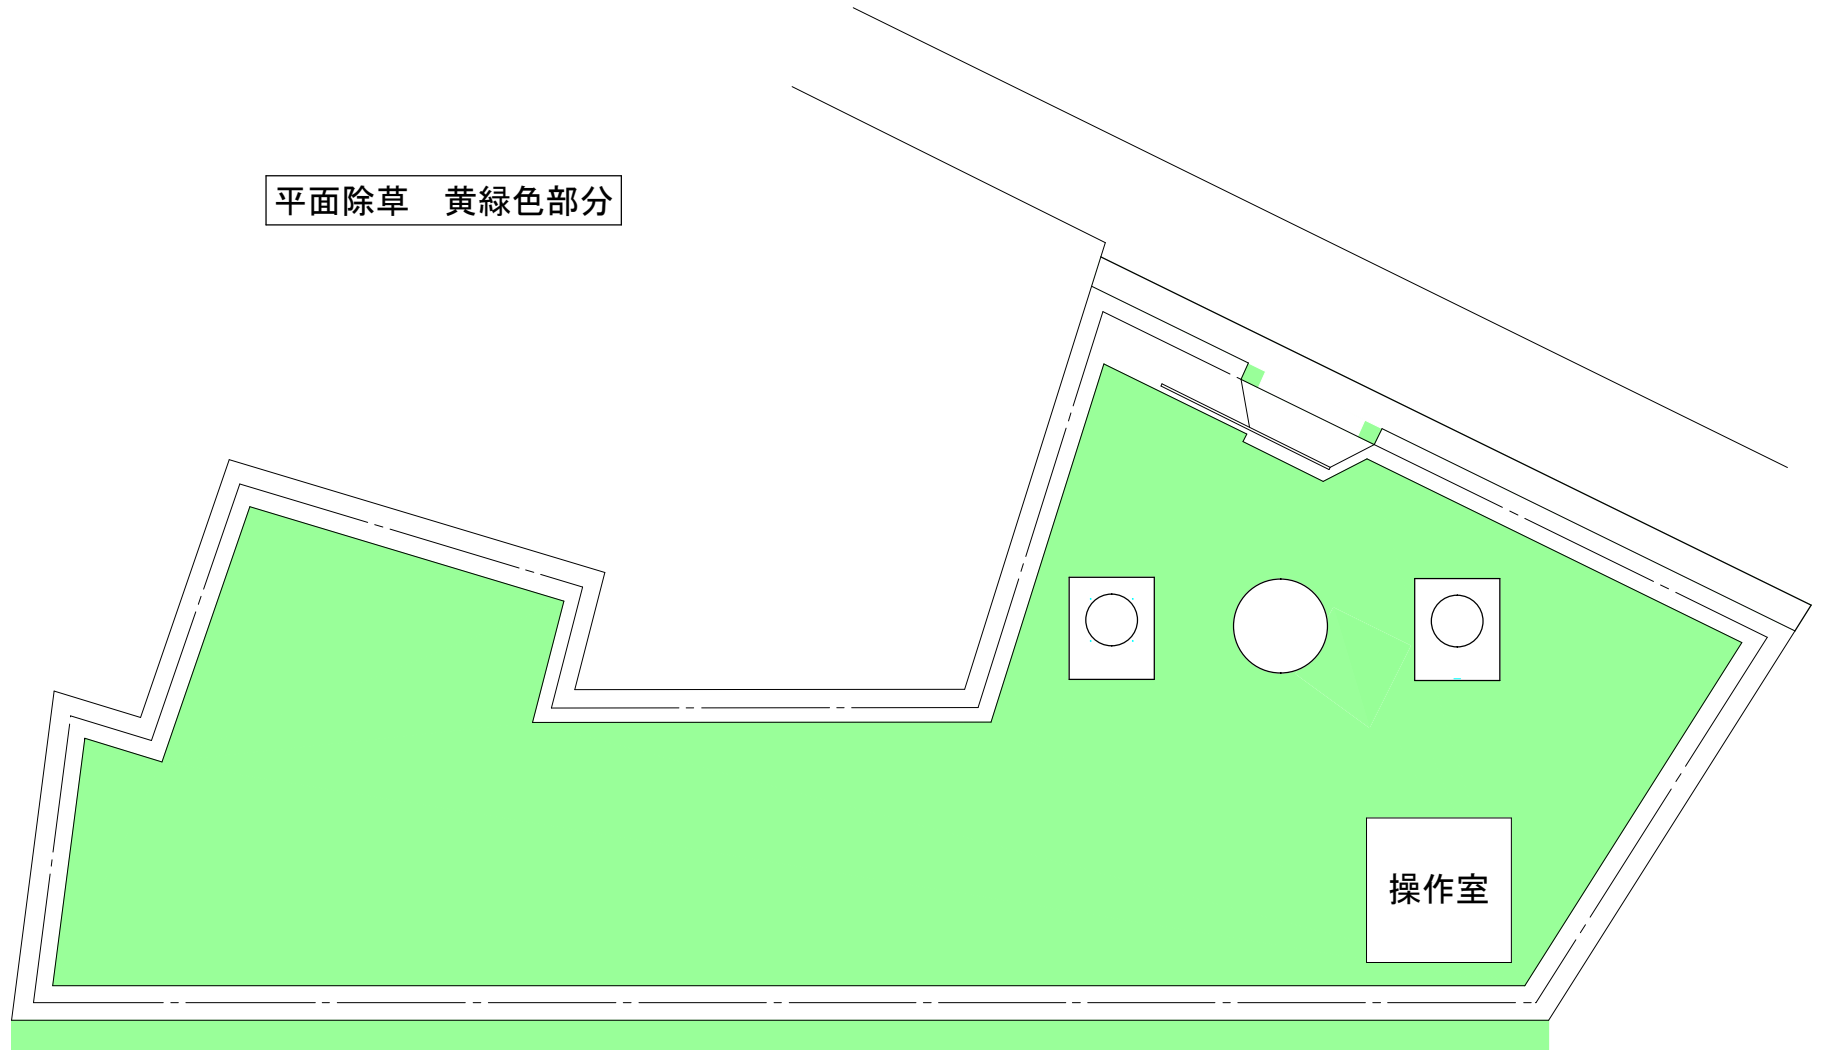

工事番号	原委第 号	業務名	朝明及び小牧系水道施設緑地管理業務委託	図面名称	業務委託場所			四日市市上下水道局 施設課 水道施設係	
------	-------	-----	---------------------	------	--------	--	--	------------------------	--

朝明配水池

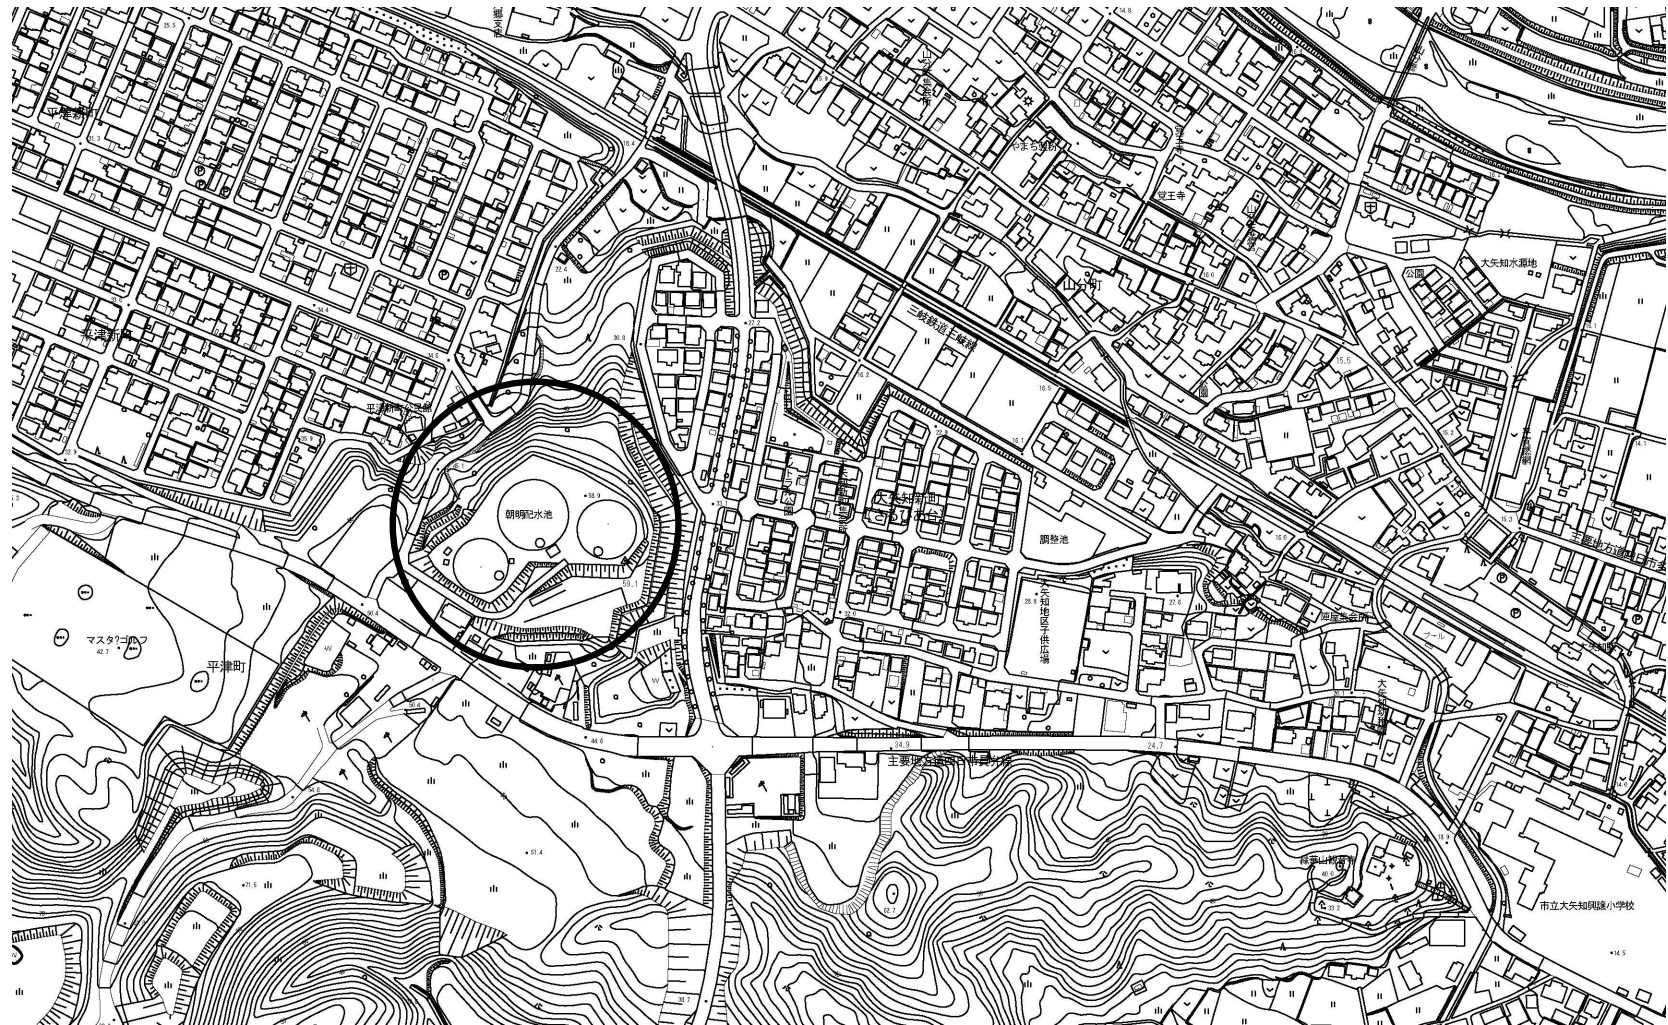


工 事 名	原委第 号	業 務 名	朝明及び小牧系水道施設緑地管理業務委託	図 面 名 称	業 務 委 託 場 所	四日市市上下水道局 施設課 水道施設係
-------------	-------	-------------	---------------------	------------------	----------------------------	------------------------

朝明配水池

除草剤散布も行う

平面除草	黄緑色部分
法面除草	茶色部分
急斜面除草	紫色部分
除草剤散布	桃色部分

害虫駆除		本数
桜ほか	高木幹周60cm以上120cm未満	3本

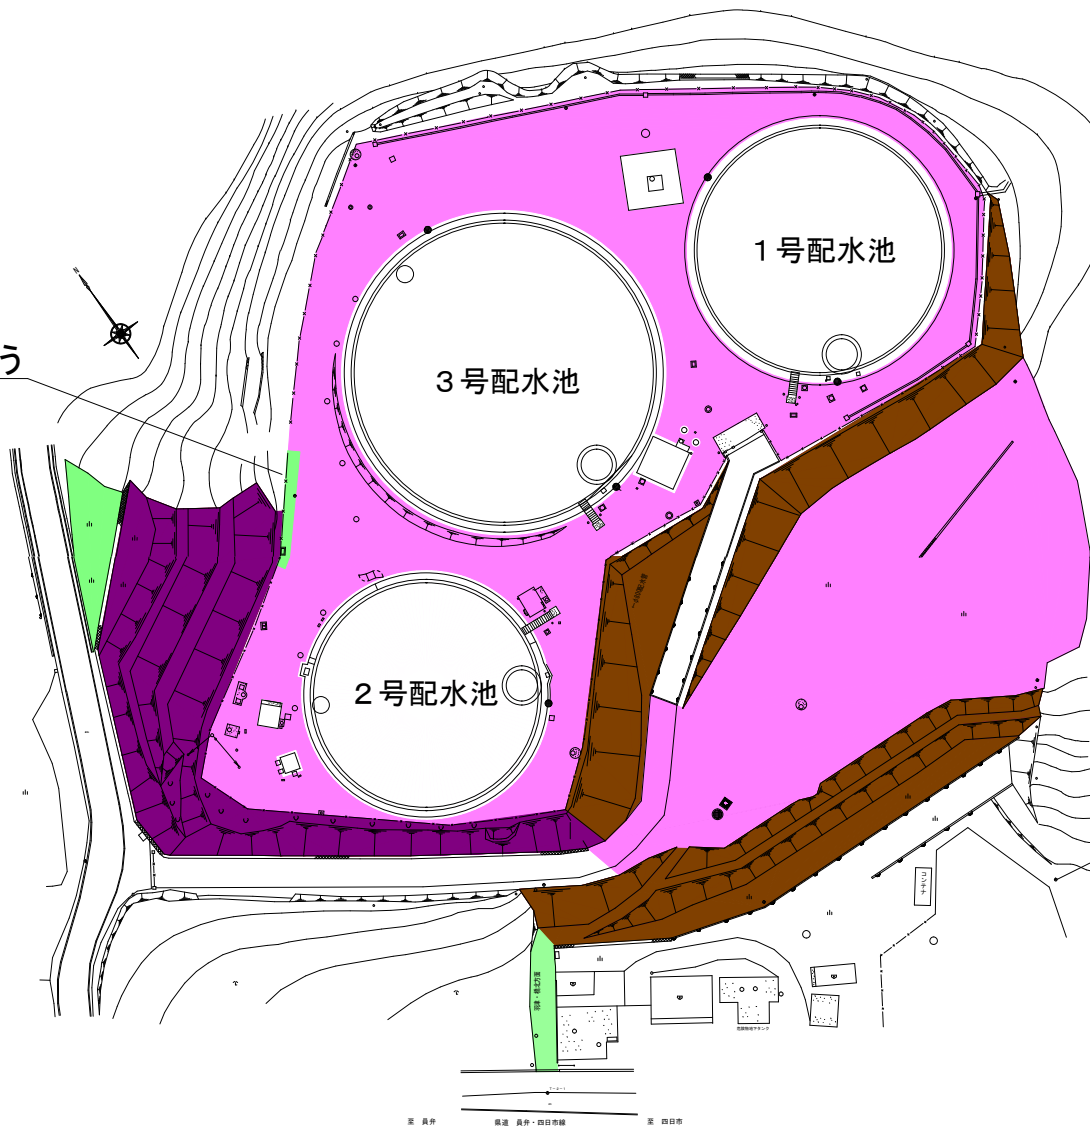

工事番号	原委第 号	工事名	朝明及び小牧系水道施設緑地管理業務委託	図面名称	業務委託場所	四日市市上下水道局 施設課 水道施設係
------	-------	-----	---------------------	------	--------	------------------------



平面除草 黄緑色部分
法面除草 茶色部分

山分町集会所

養雲寺隣道橋

三岐鉄道

平津新町公民館

朝明配水池

セントラル公園

大矢知新町
(さるびあ台)

大矢知新町集会所

27.7

17.4

17.2

22.4

34.4

30.8

34.6

27.2

40

16.2

35.9

27.5


58.9

33.1

59.1

50.4

32.9

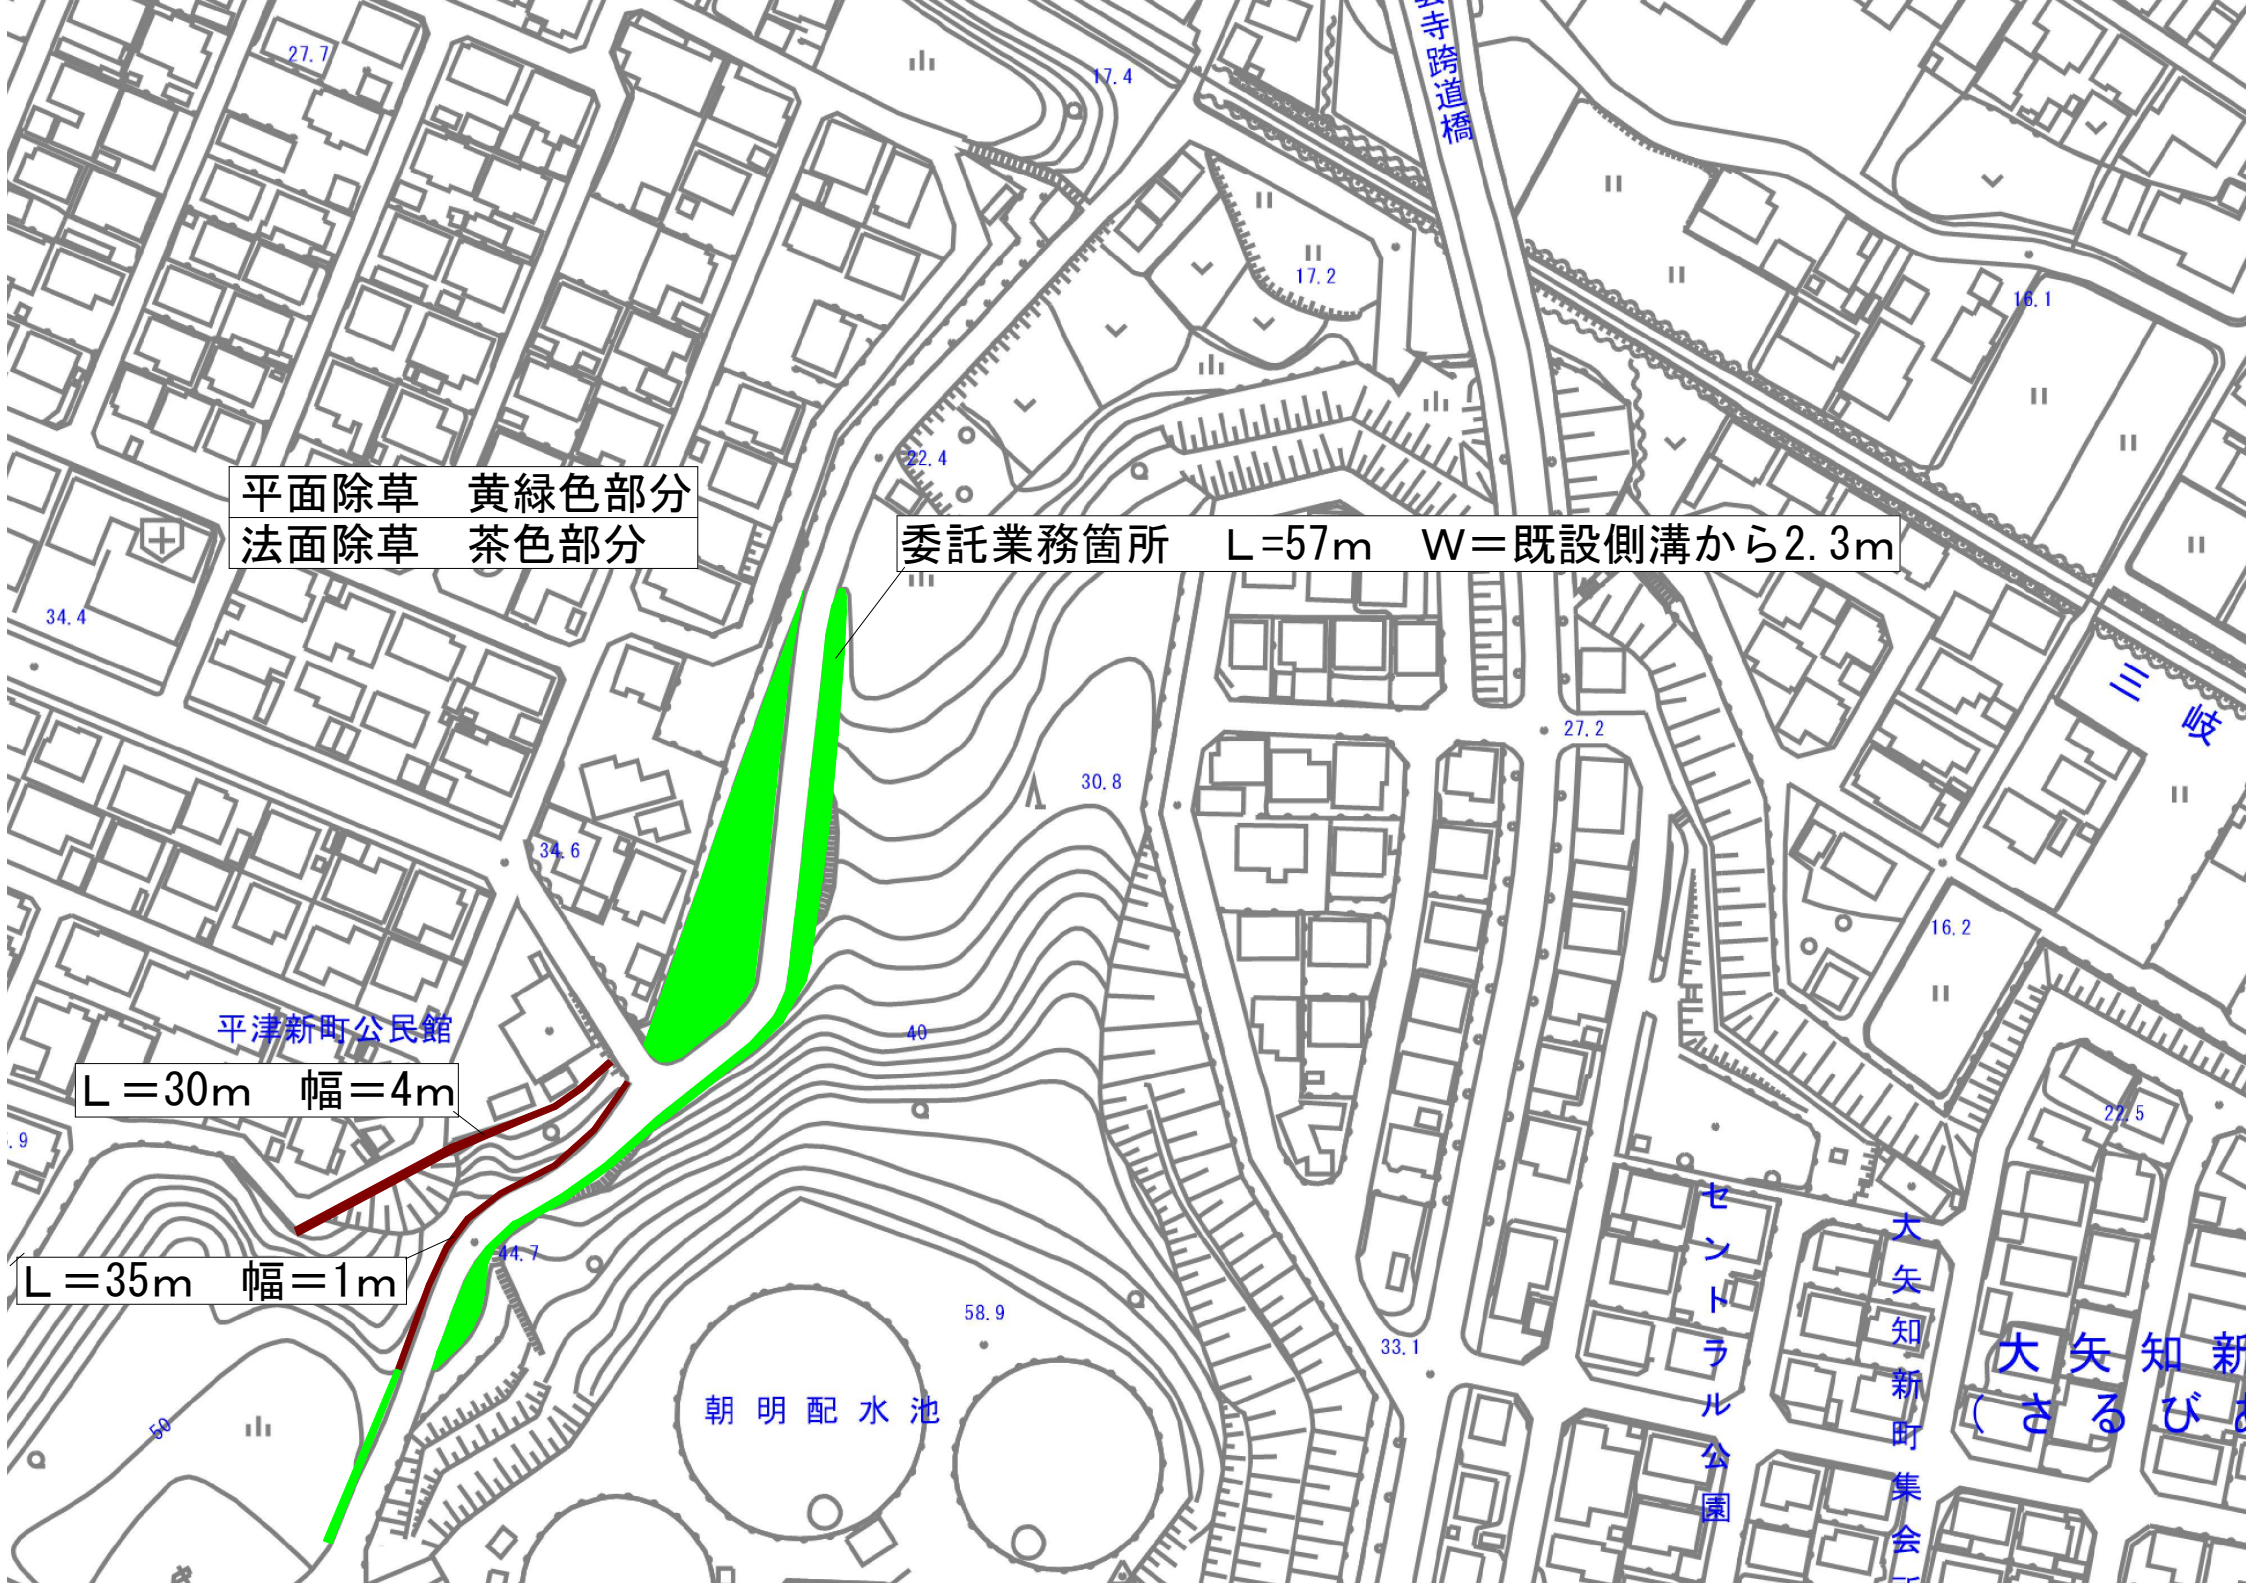

平面除草 黄緑色部分
法面除草 茶色部分

委託業務箇所 L=57m W=既設側溝から2.3m

平津新町公民館
L=30m 幅=4m

L=35m 幅=1m

朝明配水池

セントラル公園

大矢知新町集会

大矢知新町
(さるび)

寺崎道橋

三岐

27.7

17.4

17.2

16.1

22.4

34.4

34.6

30.8

27.2

16.2

27.5


40

58.9

33.1


50

山村配水池

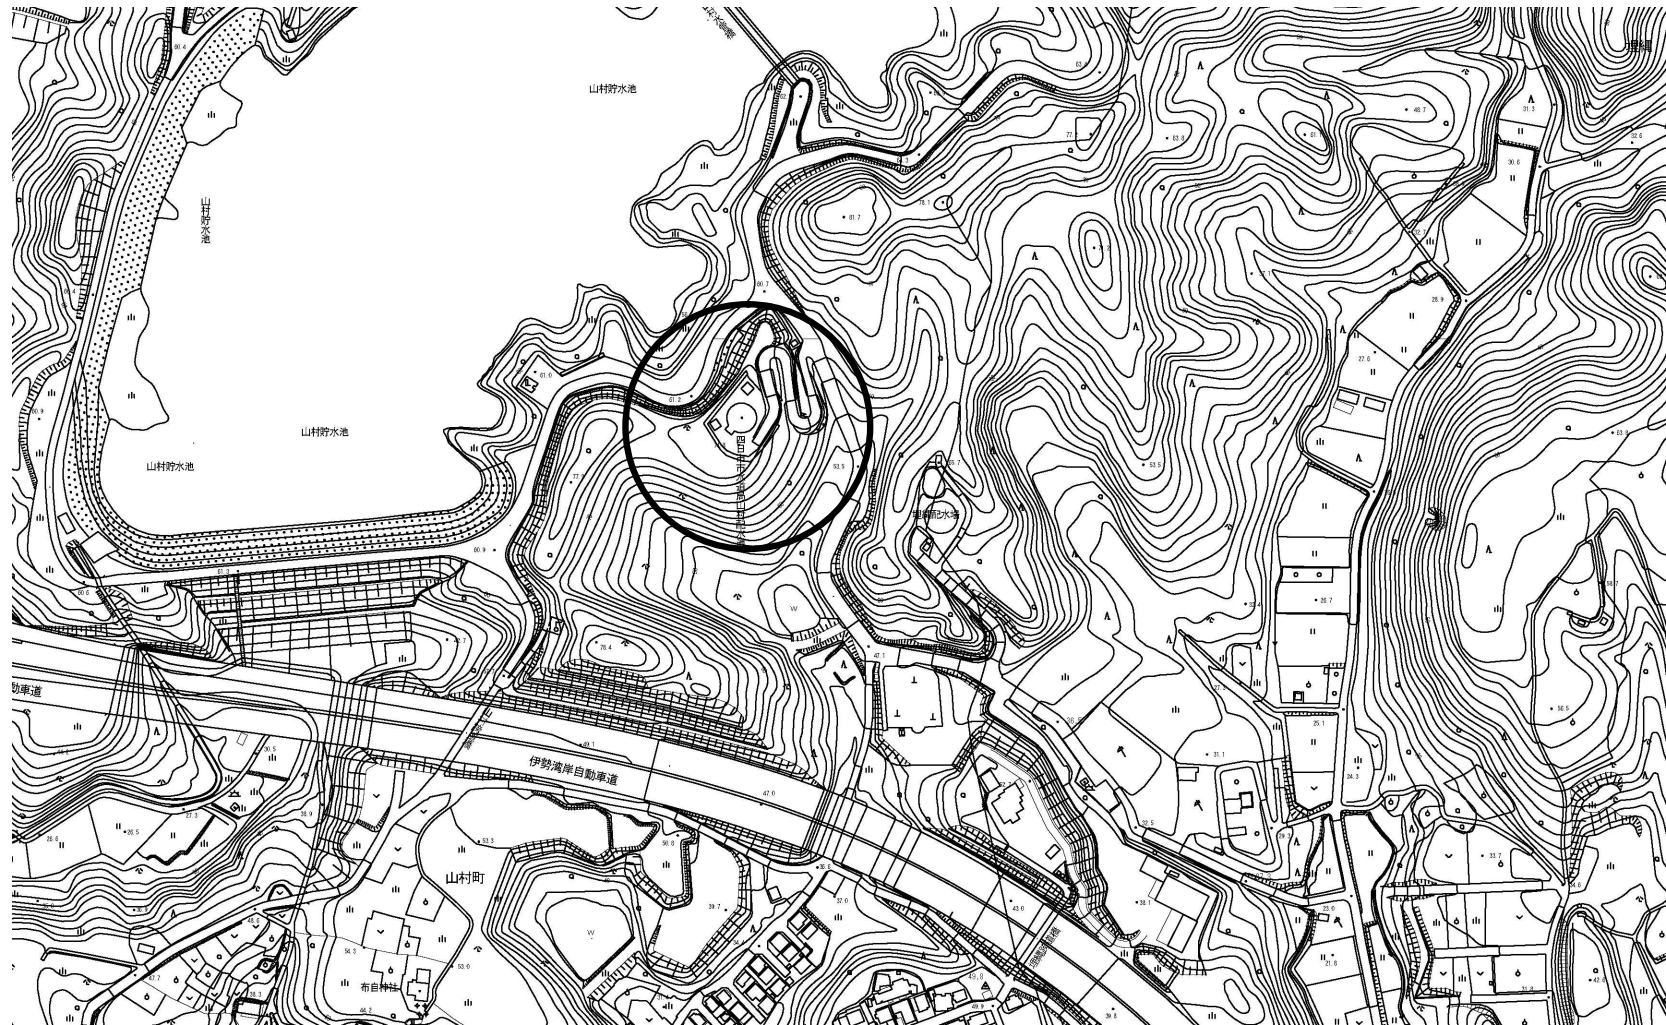


工 事 番 号	原 委 第 号	業 務 名 称	朝明及び小牧系水道施設緑地管理業務委託	図 面 名 称	業 務 委 託 場 所	四日市市上下水道局 施設課 水道施設係
------------------	------------------	------------------	---------------------	------------------	----------------------------	------------------------

山村配水池

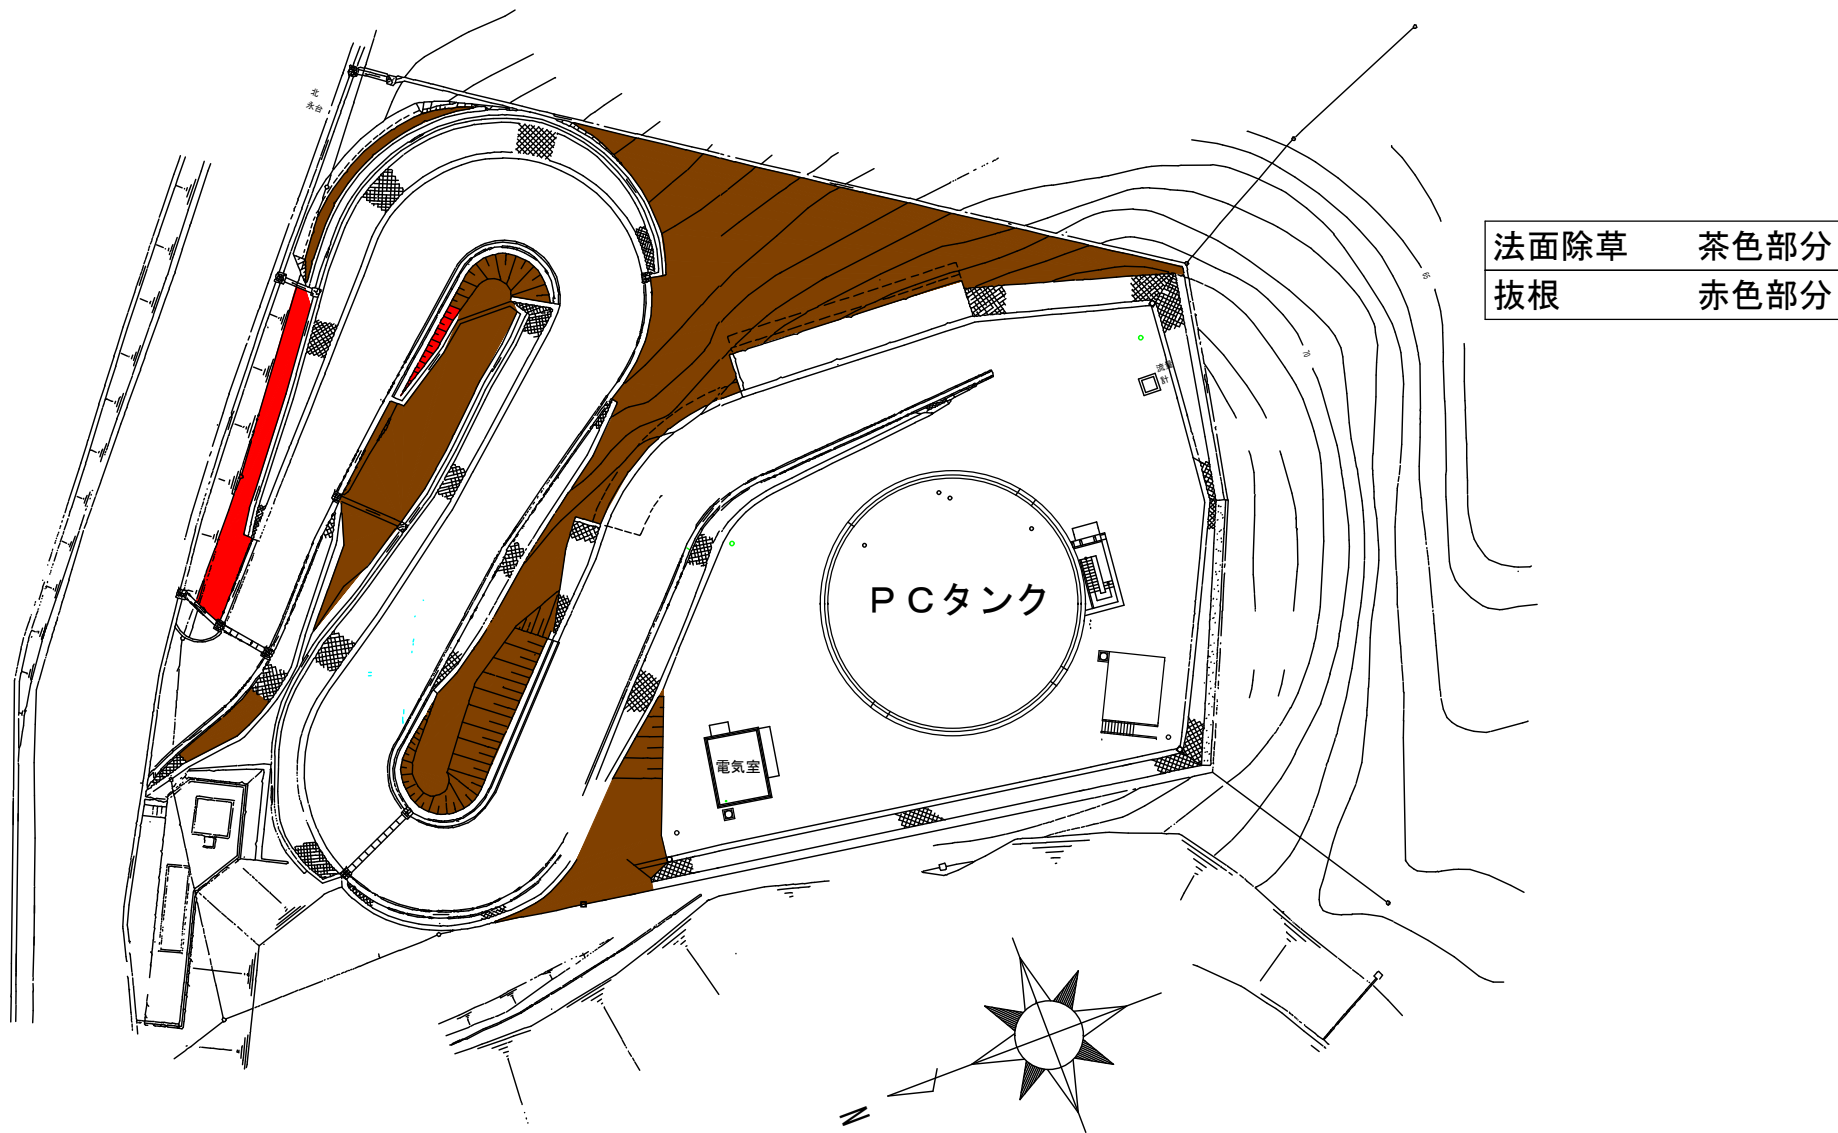

工事番号	原委第 号	業務名	朝明及び小牧系水道施設緑地管理業務委託	図面名称	業務委託場所			四日市市上下水道局 施設課 水道施設係
------	-------	-----	---------------------	------	--------	--	--	------------------------

大矢知取水場

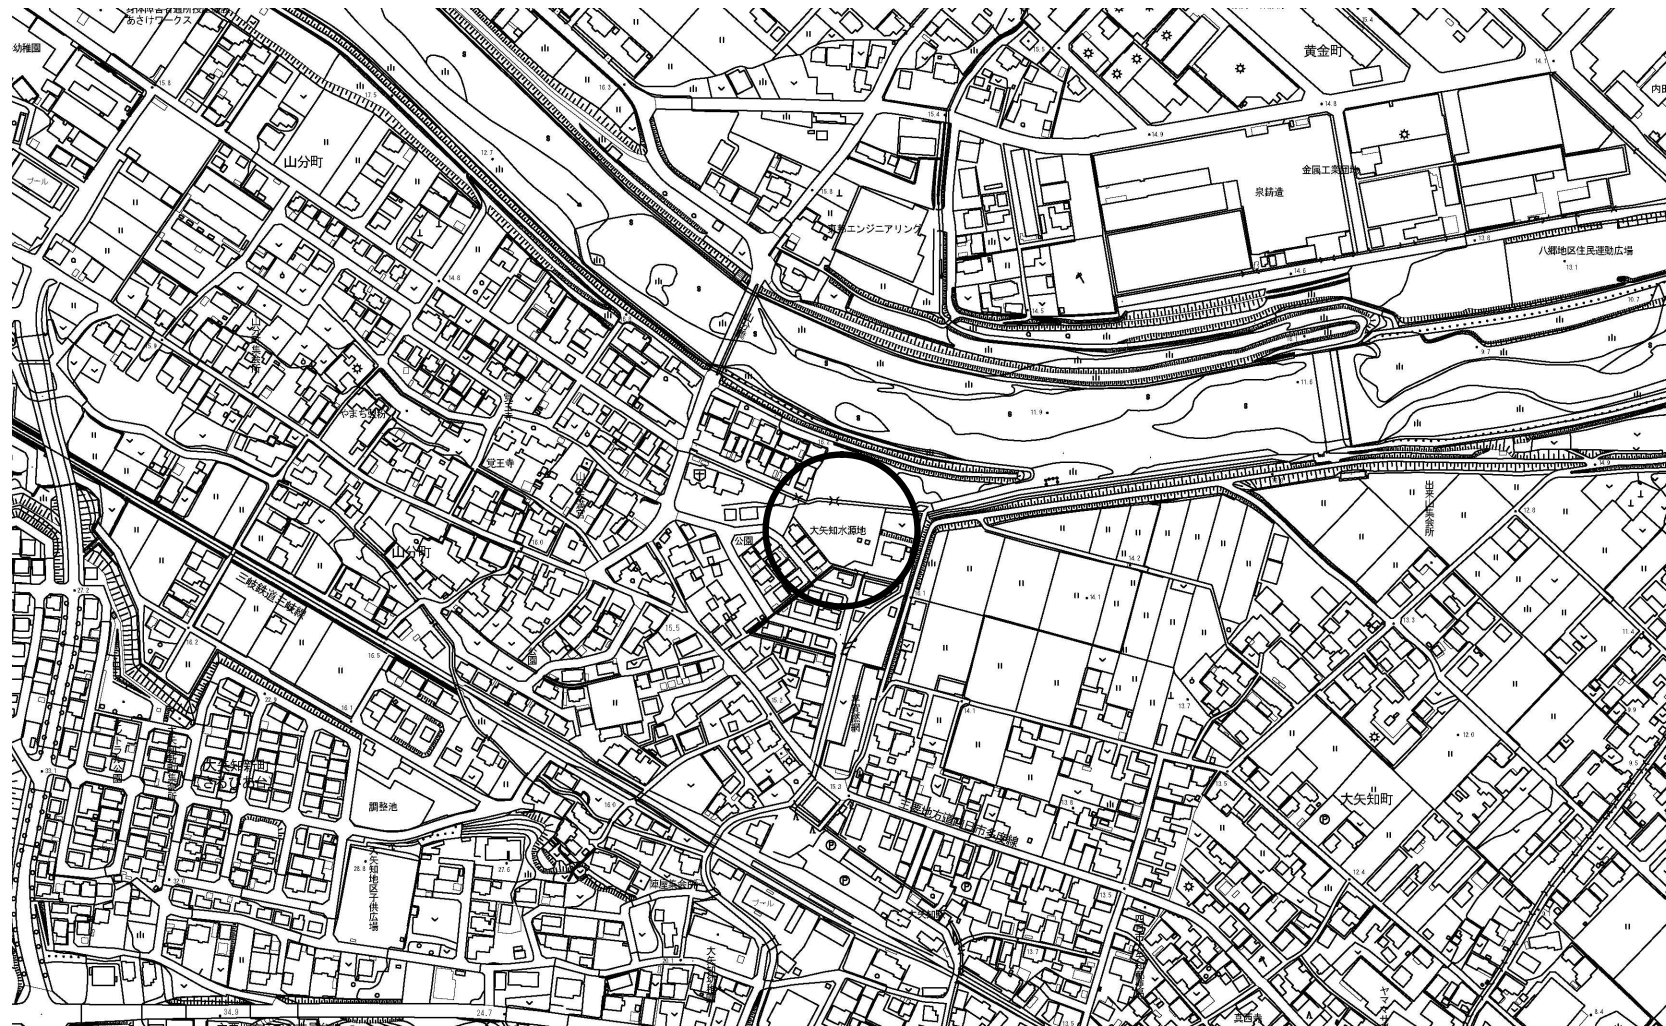


工事番号	原委第 号	業務名	朝明及び小牧系水道施設緑地管理業務委託	図面名称	業務委託場所	四日市市上下水道局 施設課 水道施設係
------	-------	-----	---------------------	------	--------	------------------------

大矢知取水場

刈草時に石が飛散するためシート養生

朝 明 川

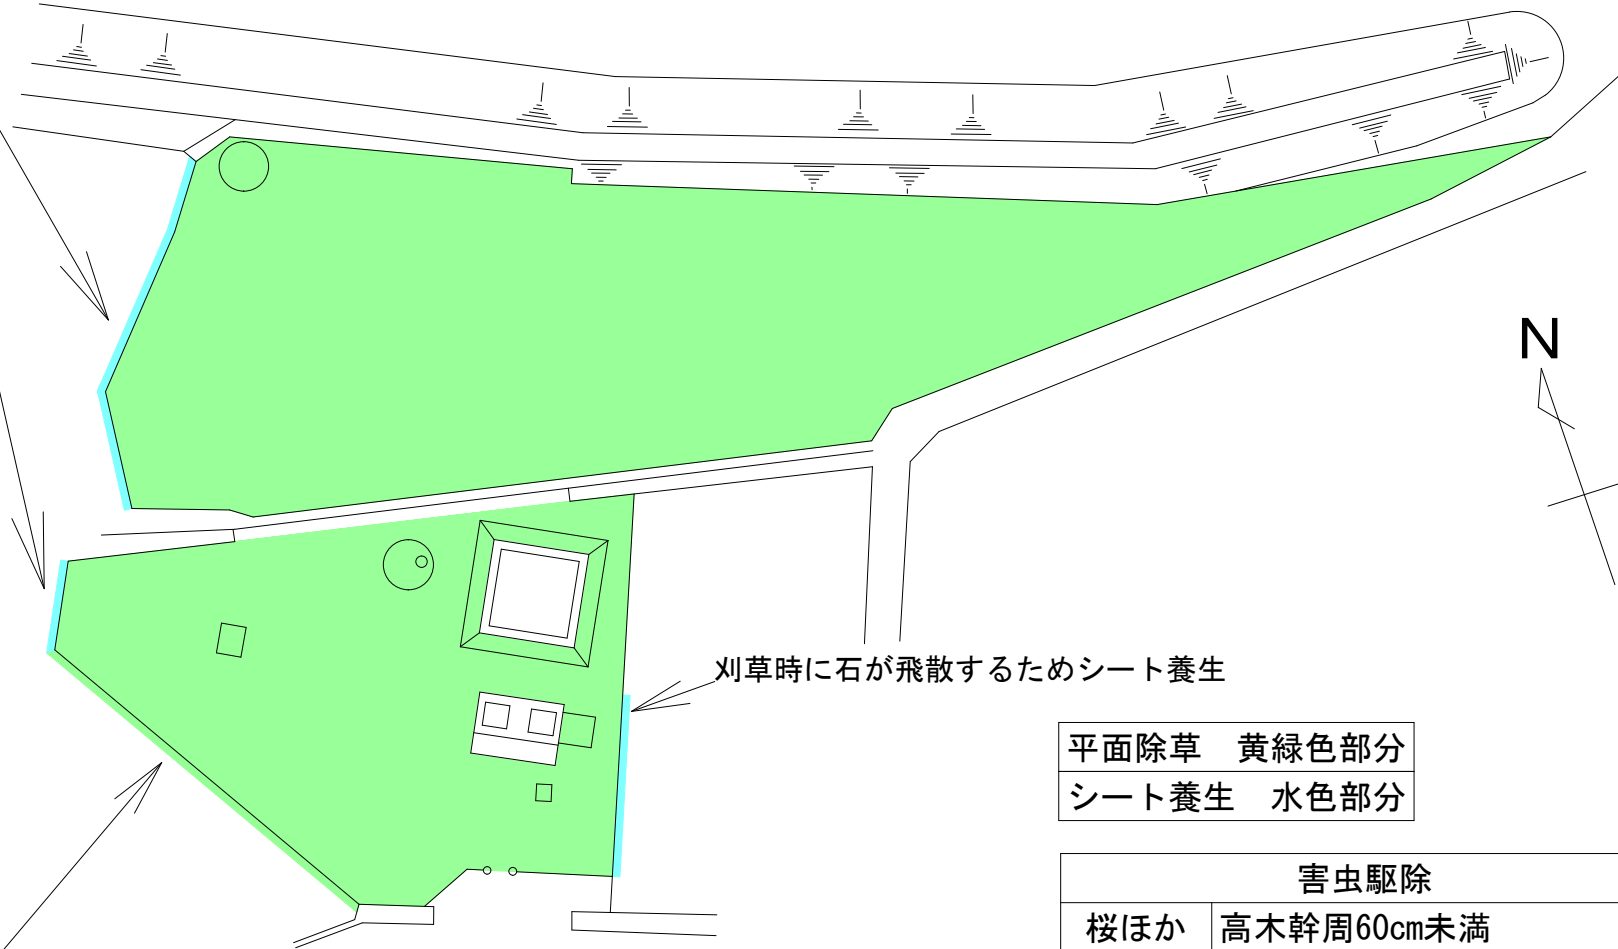

刈草時に石が飛散するためシート養生


平面除草	黄緑色部分
シート養生	水色部分

刈草時に石が飛散するためシート養生

害虫駆除		本数
桜ほか	高木幹周60cm未満	4本
桜ほか	高木幹周60cm以上120cm未満	6本

工事番号	原委第 号	業務名	朝明及び小牧系水道施設緑地管理業務委託	図面名称	業務委託場所	四日市市上下水道局 施設課 水道施設係
------	-------	-----	---------------------	------	--------	------------------------

千代田町導水管路

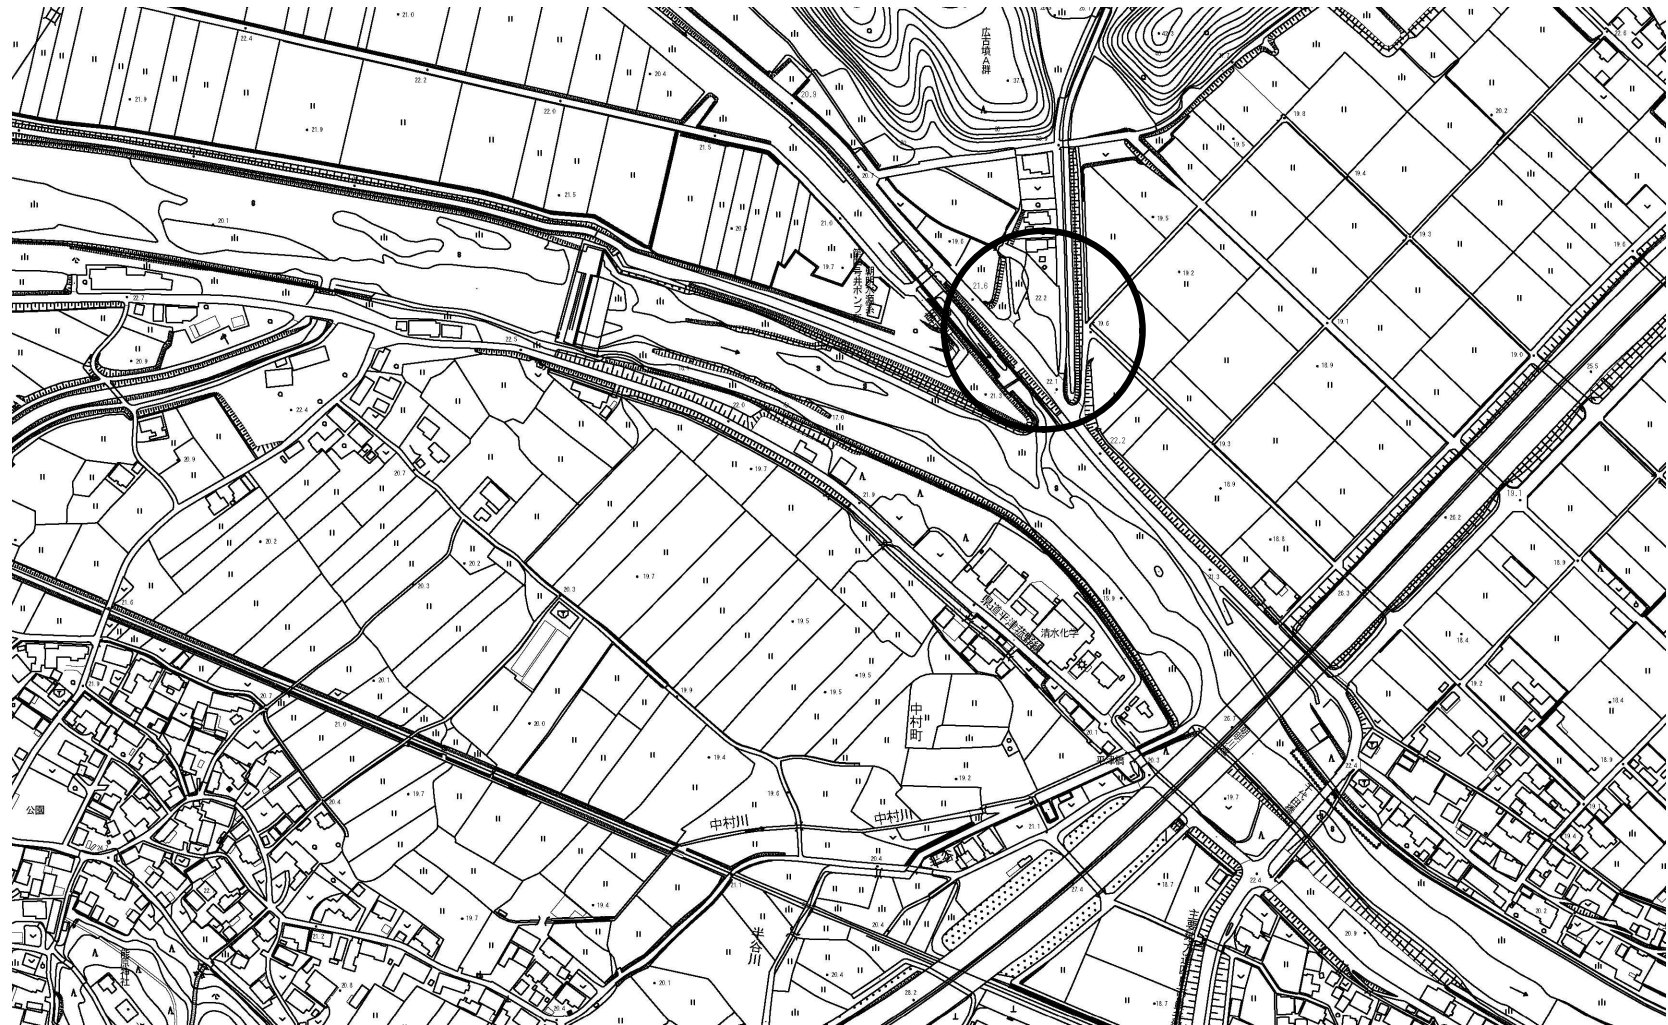

工 事 番 号	原 委 第 号	業 務 名	朝明及び小牧系水道施設緑地管理業務委託	図 面 名 称	業 務 委 託 場 所			四日市市上下水道局 施設課 水道施設係
------------------	------------------	-------------	---------------------	------------------	----------------------------	--	--	------------------------


千代田町導水管路

文化

朝明水運系
第四号井ポンノ所

平面除草 黄緑色部分



を

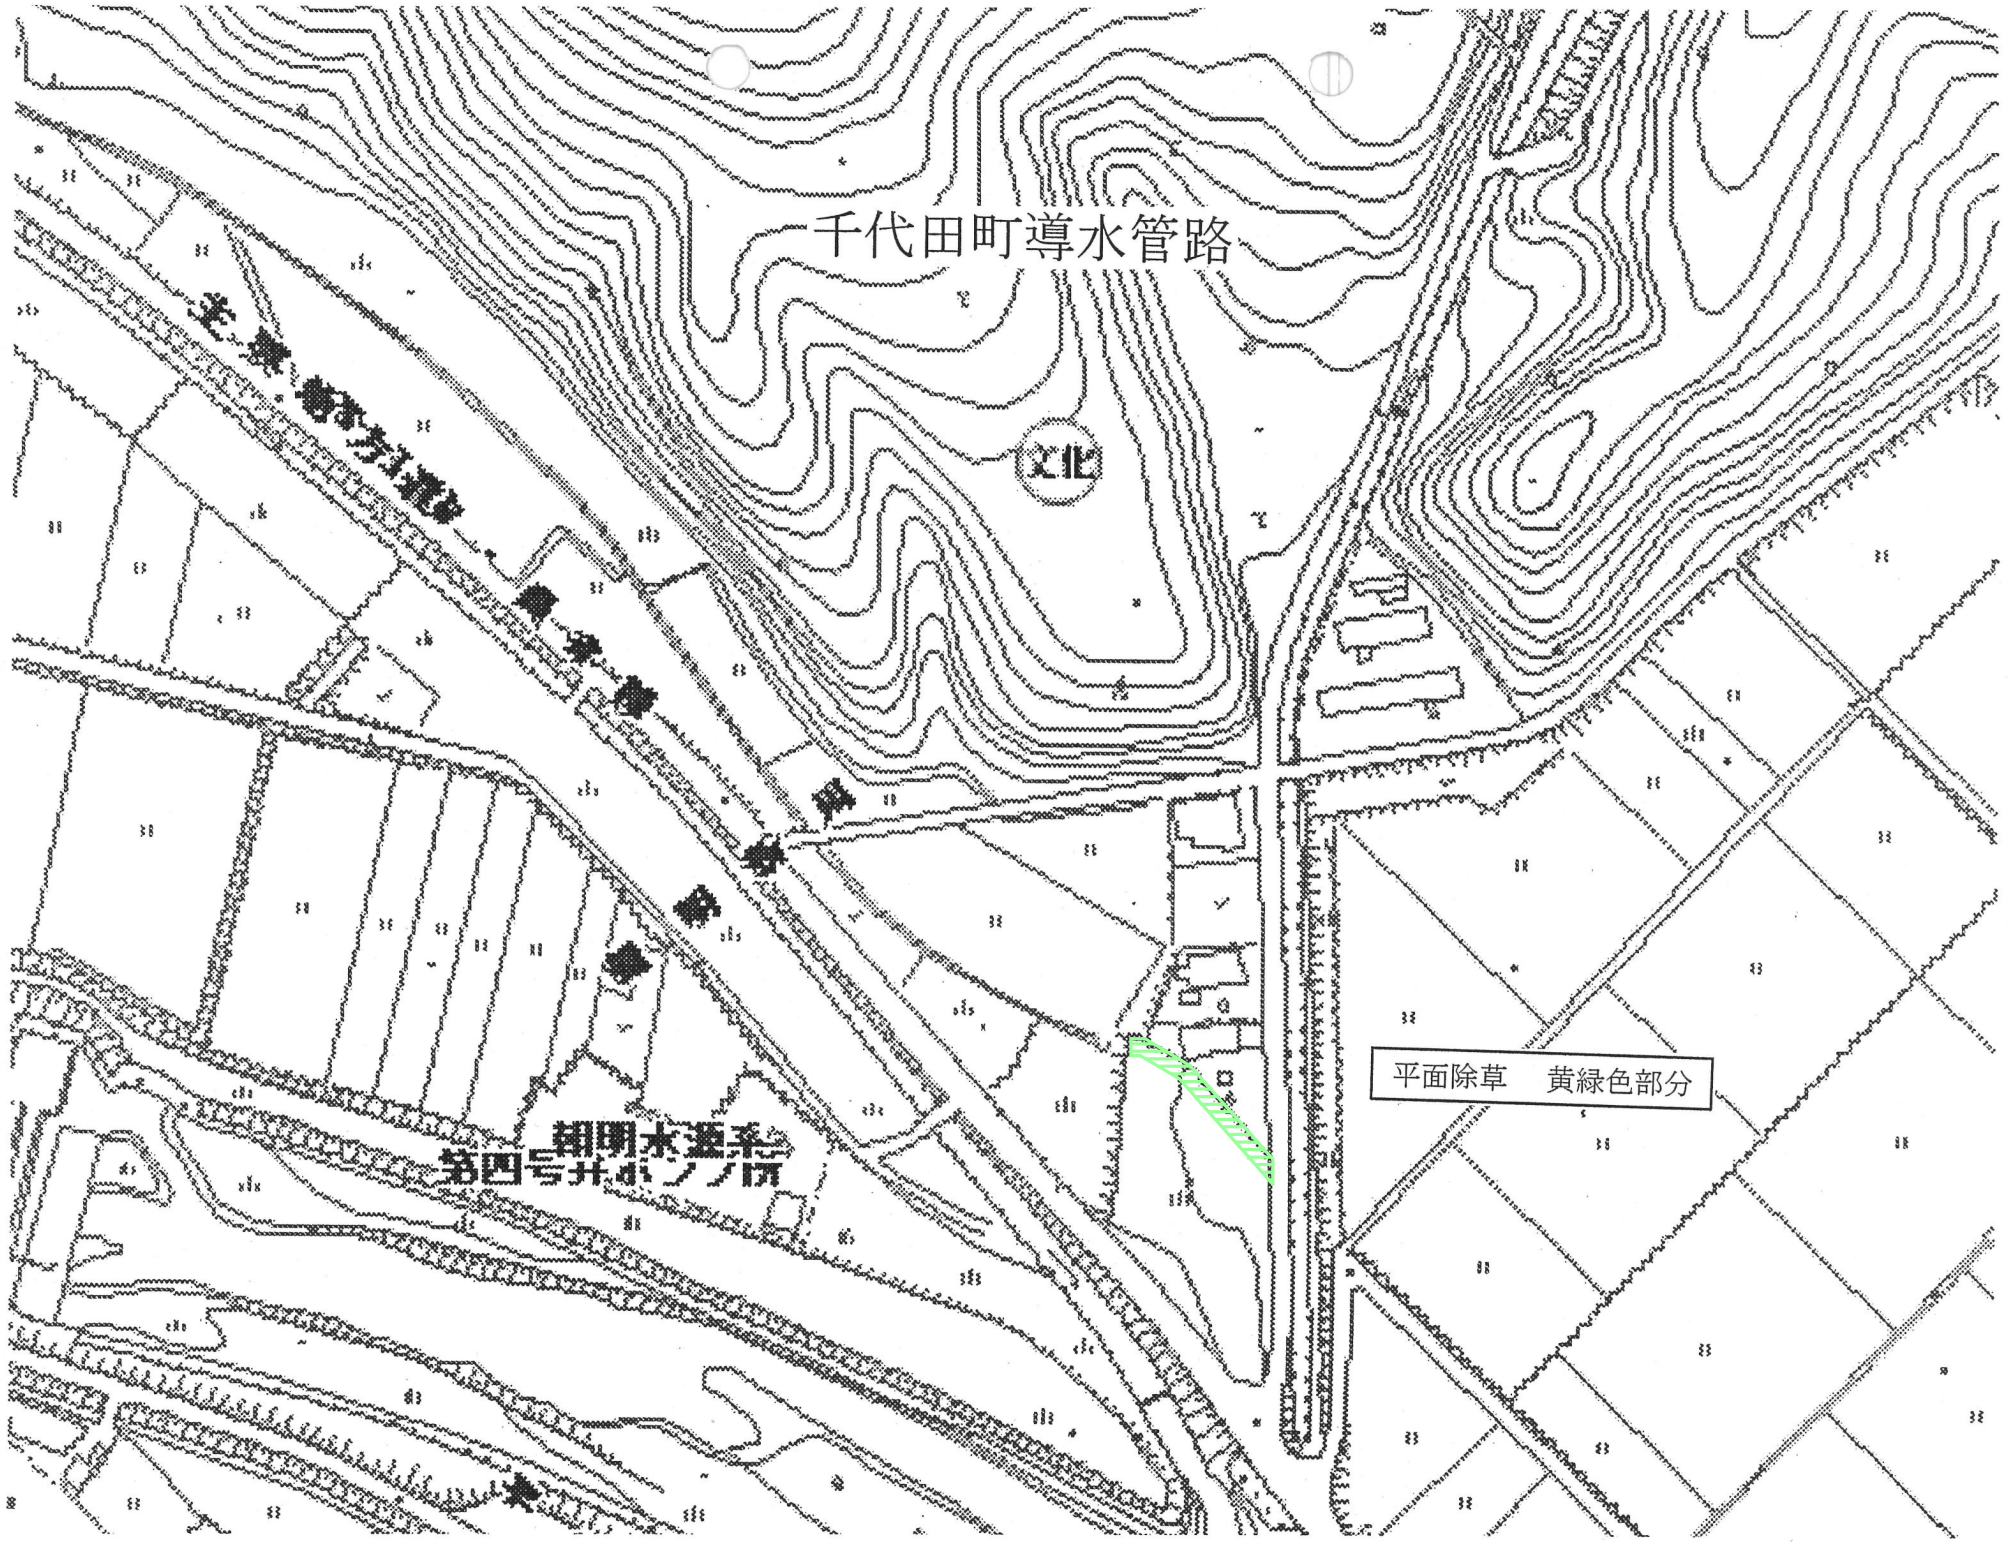

小牧3号井


平面除草	黄緑色部分
法面除草	茶色部分

N

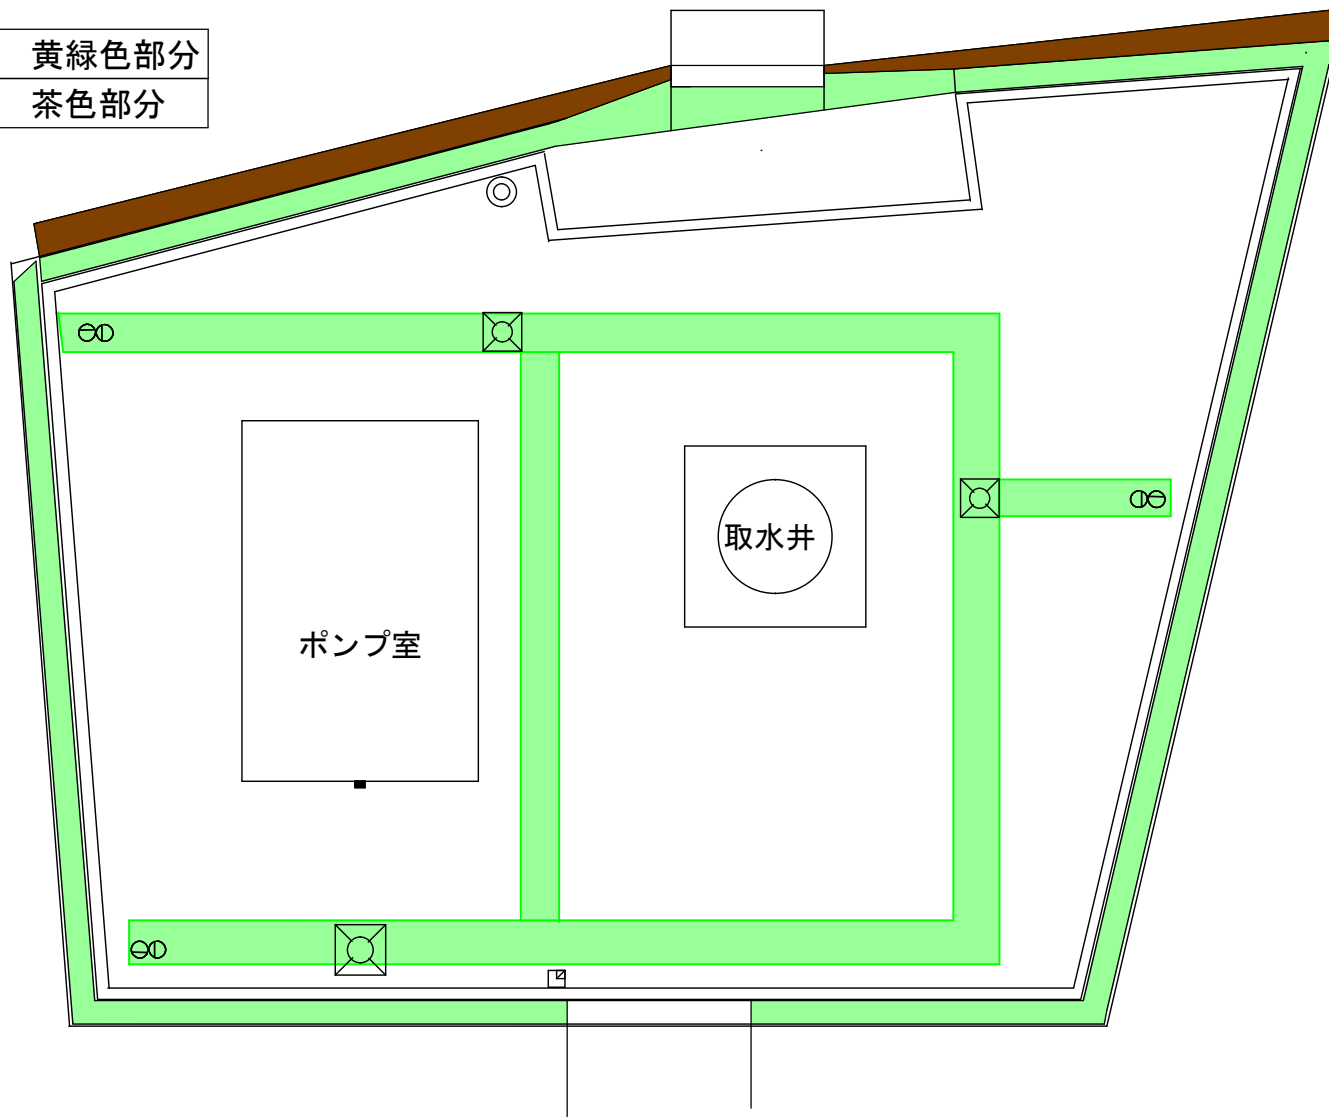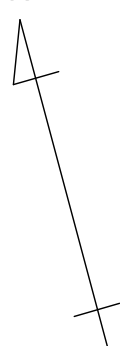

工事番号	原委第 号	業務名	朝明及び小牧系水道施設緑地管理業務委託	図面名称	業務委託場所			四日市市上下水道局 施設課 水道施設係
------	-------	-----	---------------------	------	--------	--	--	------------------------



あがた配水池

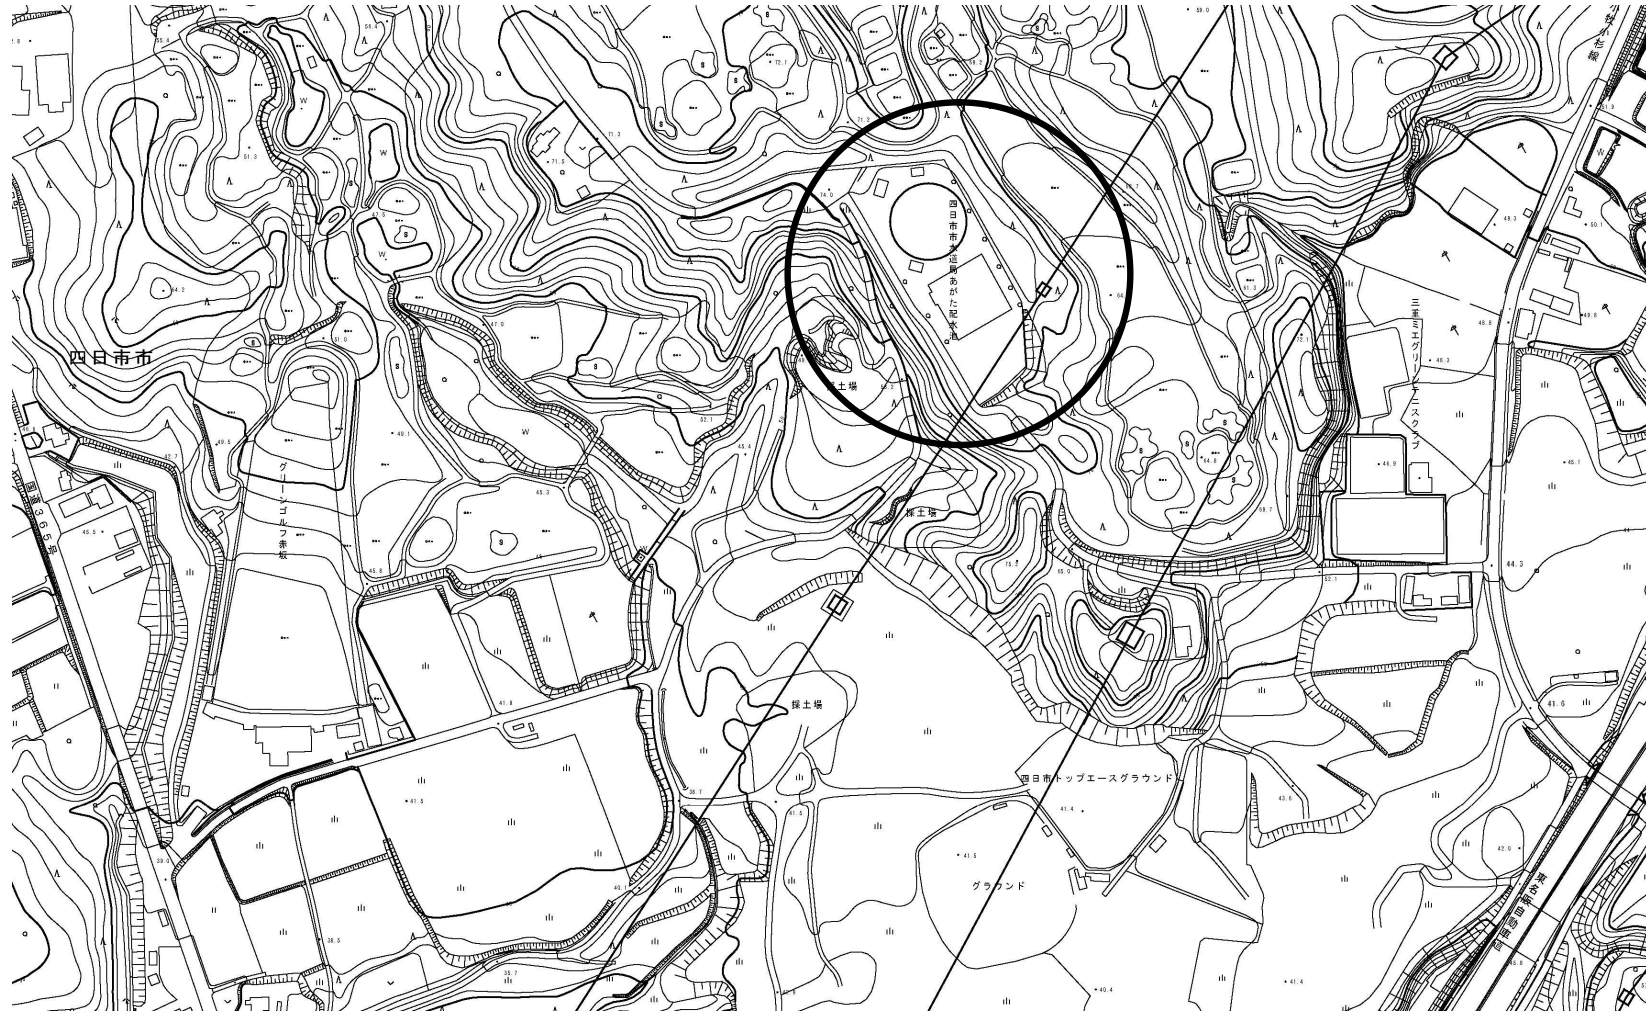

工事番号	原委第 号	業務名	朝明及び小牧系水道施設緑地管理業務委託	図面名称	業務委託場所			四日市市上下水道局 施設課 水道施設係
------	-------	-----	---------------------	------	--------	--	--	------------------------

あがた配水池

法面除草	茶色部分
除草剤散布	桃色部分

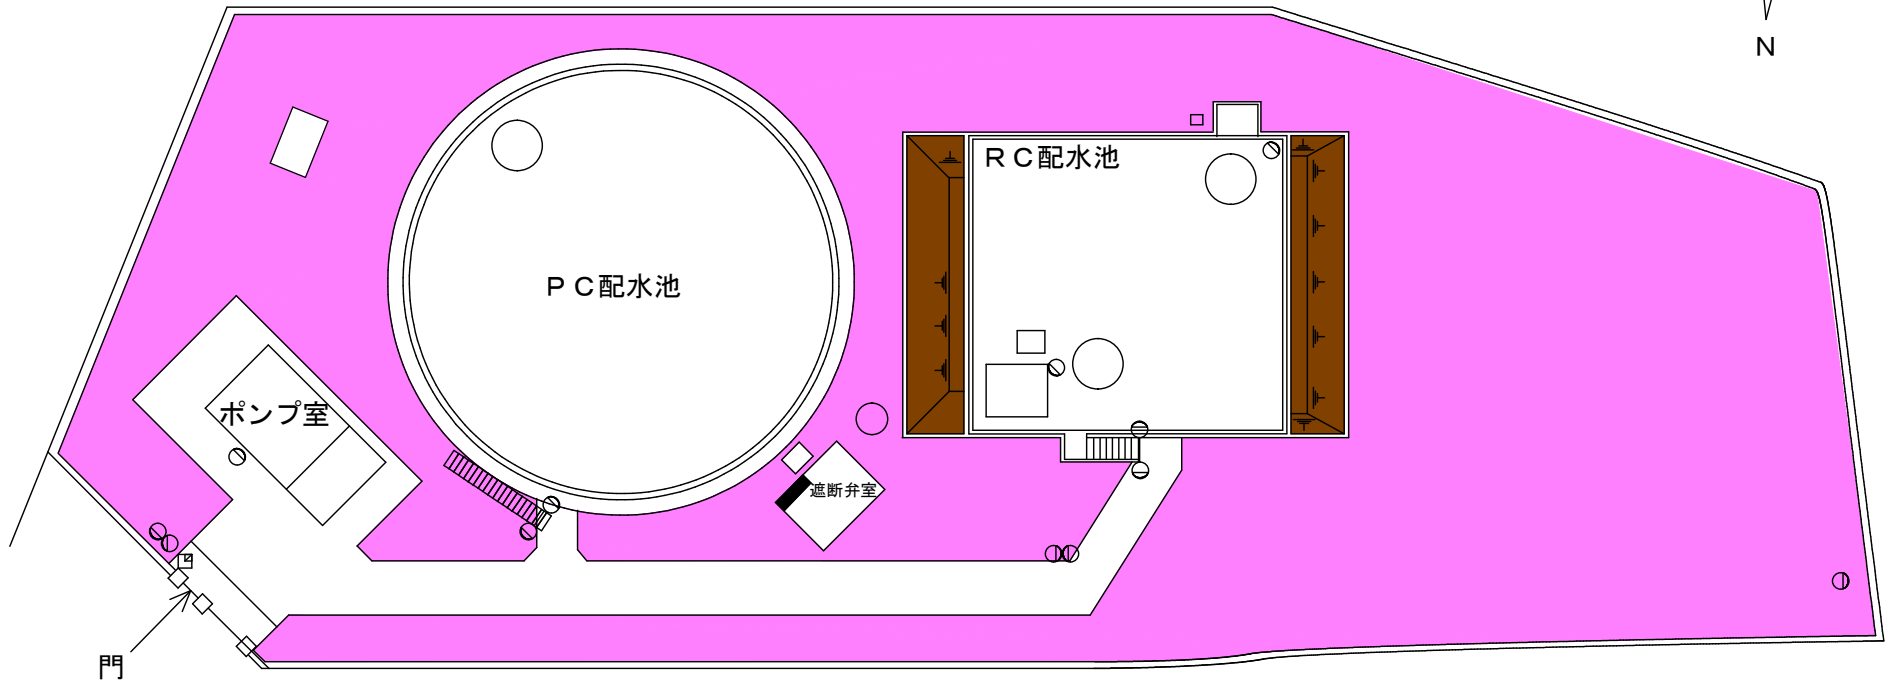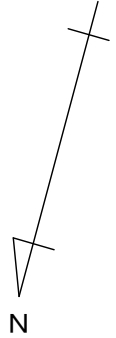

工事番号	原委第 号	業務名	朝明及び小牧系水道施設緑地管理業務委託	図面名称	業務委託場所	四日市市上下水道局 施設課 水道施設係
------	-------	-----	---------------------	------	--------	------------------------


あかつき台配水池



工 事 番 号	原 委 第 号	業 務 名	朝明及び小牧系水道施設緑地管理業務委託	図 面 名 称	業 務 委 託 場 所	四日市市上下水道局 施設課 水道施設係
------------------	------------------	-------------	---------------------	------------------	----------------------------	------------------------

あかつき台配水池

平面除草	黄緑色部分
法面除草	茶色部分
急斜面除草	紫色部分

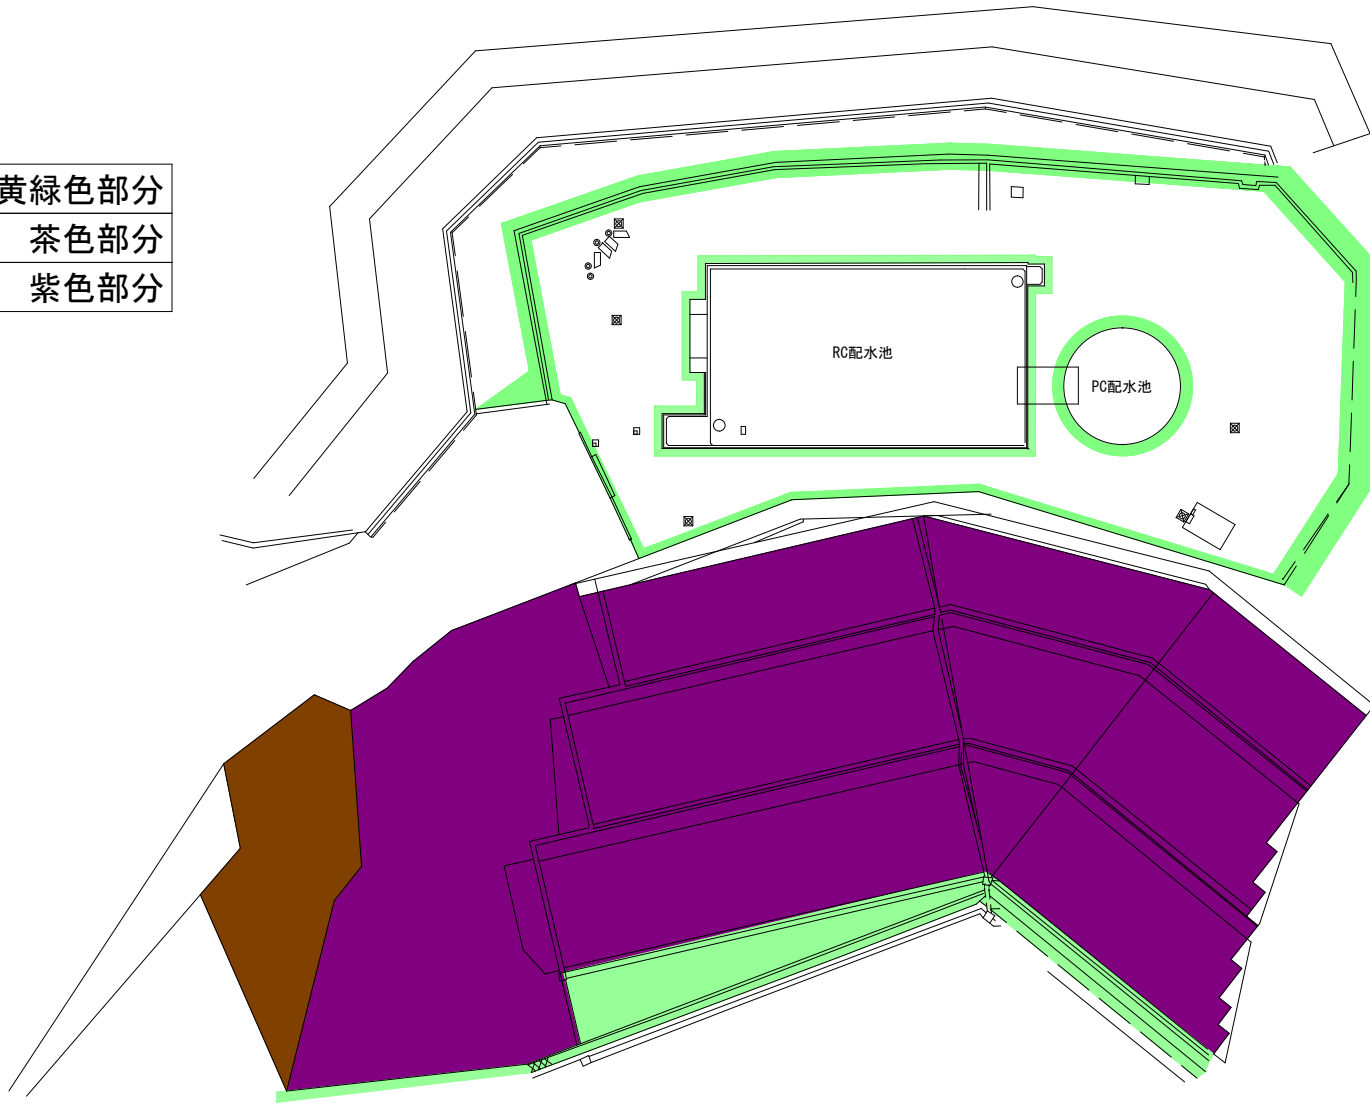

工事番号	原委第 号	業務名	朝明及び小牧系水道施設緑地管理業務委託	図面名称	業務委託場所			四日市市上下水道局 施設課 水道施設係
------	-------	-----	---------------------	------	--------	--	--	------------------------

北山導水管路



工 事 番 号	原 委 第 号	業 務 名	朝明及び小牧系水道施設緑地管理業務委託	図 面 名 称	業 務 委 託 場 所	四日市市上下水道局 施設課 水道施設係
------------------	------------------	-------------	---------------------	------------------	----------------------------	------------------------



北山導水管路

馬トレーニングセ

車道

平面除草 黄緑色部分


神田取水場



工 事 名	原委第 号	業 務 名	朝明及び小牧系水道施設緑地管理業務委託	図 面 名 称	業 務 委 託 場 所			四日市市上下水道局 施設課 水道施設係
-------------	-------	-------------	---------------------	------------------	----------------------------	--	--	------------------------


神田取水場

害虫駆除		本数
桜	高木幹周60cm未満	3本
桜	高木幹周60cm以上120cm未満	11本

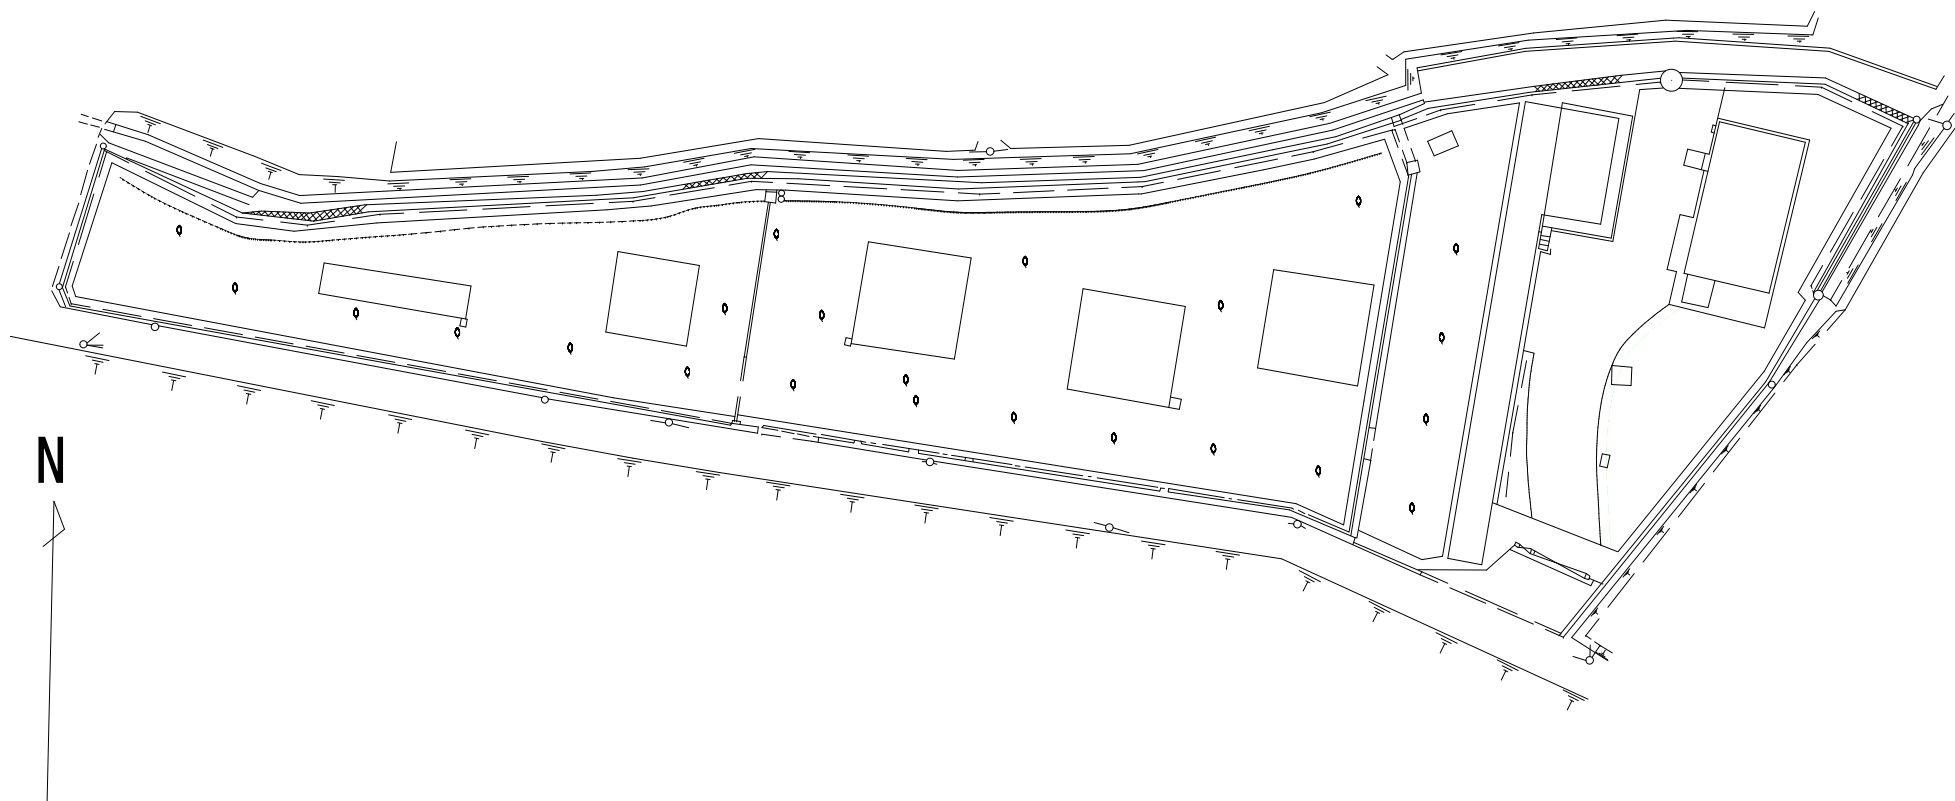

工事番号	原委第 号	業務名	朝明及び小牧系水道施設緑地管理業務委託	図面名称	業務委託場所			四日市市上下水道局 施設課 水道施設係
------	-------	-----	---------------------	------	--------	--	--	------------------------

長深取水場

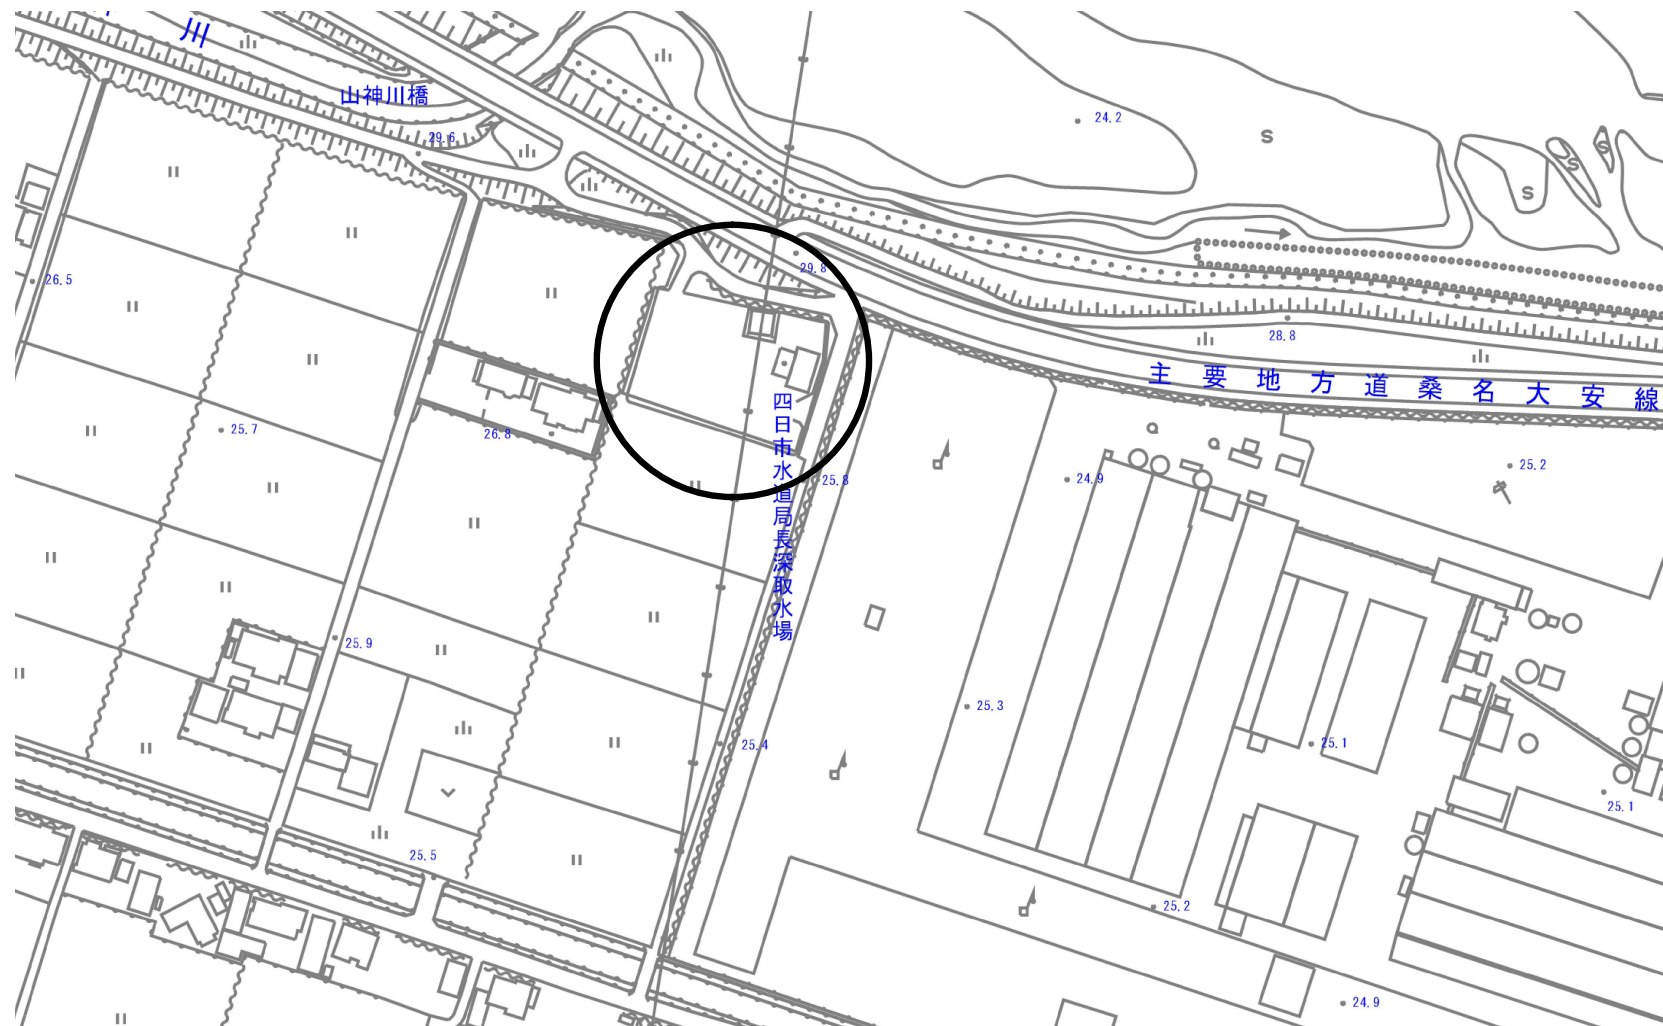


工事番号	原委第 号	業務名	朝明及び小牧系水道施設緑地管理業務委託	図面名称	業務委託場所			四日市市上下水道局 施設課 水道施設係
------	-------	-----	---------------------	------	--------	--	--	------------------------

長深取水場




平面除草 黄緑色部分

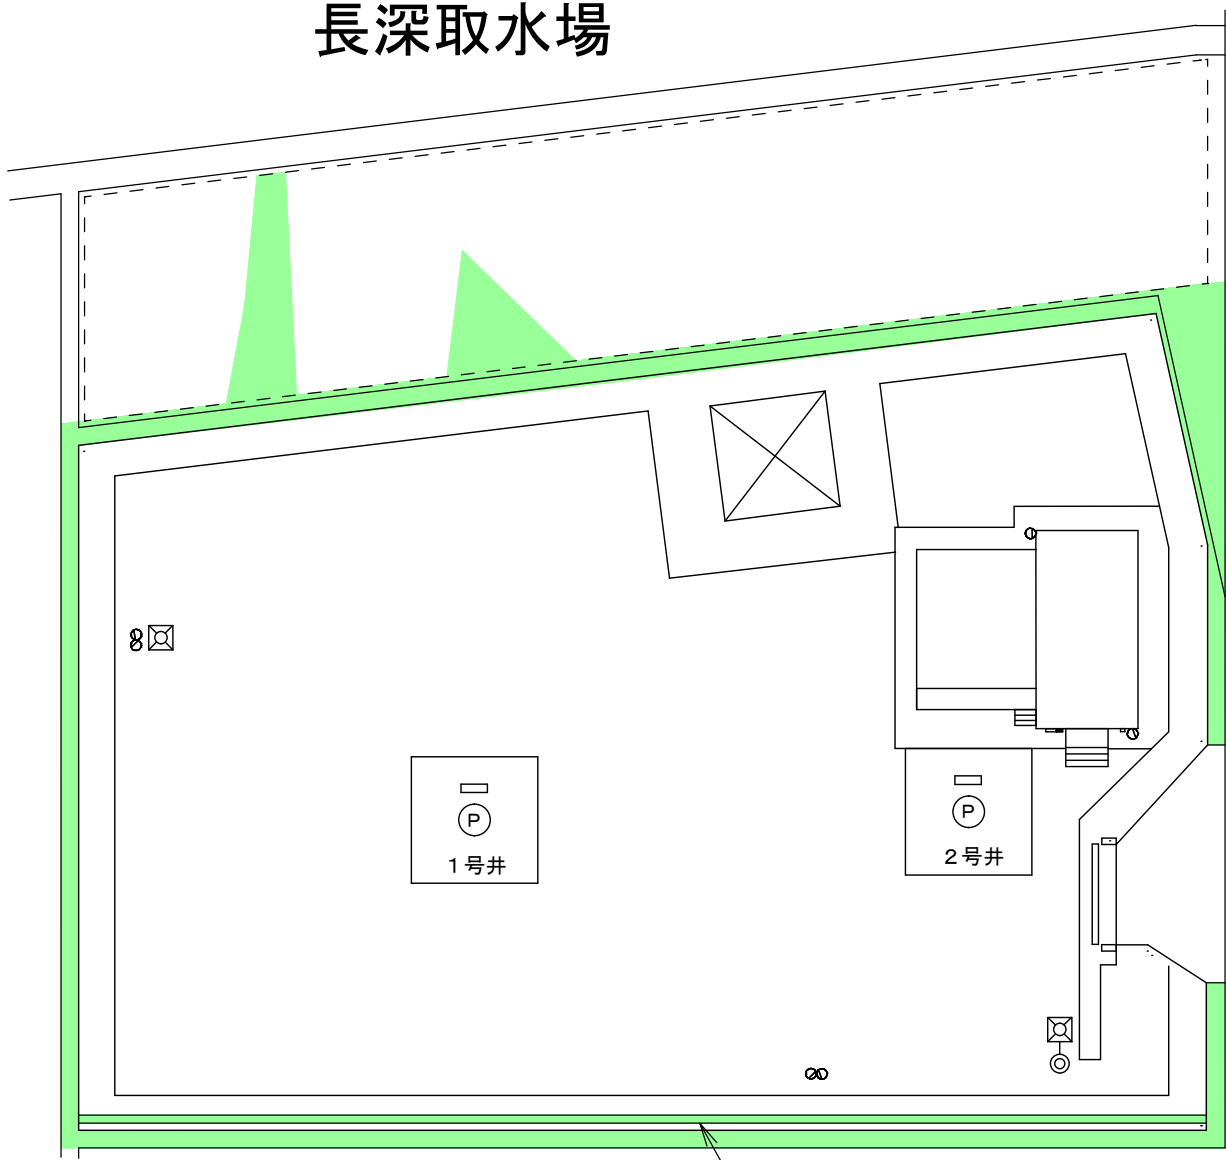

U字溝清掃


工事番号	原委第 号	業務名	朝明及び小牧系水道施設緑地管理業務委託	図面名称	業務委託場所			四日市市上下水道局 施設課 水道施設係
------	-------	-----	---------------------	------	--------	--	--	------------------------

神田 2号井

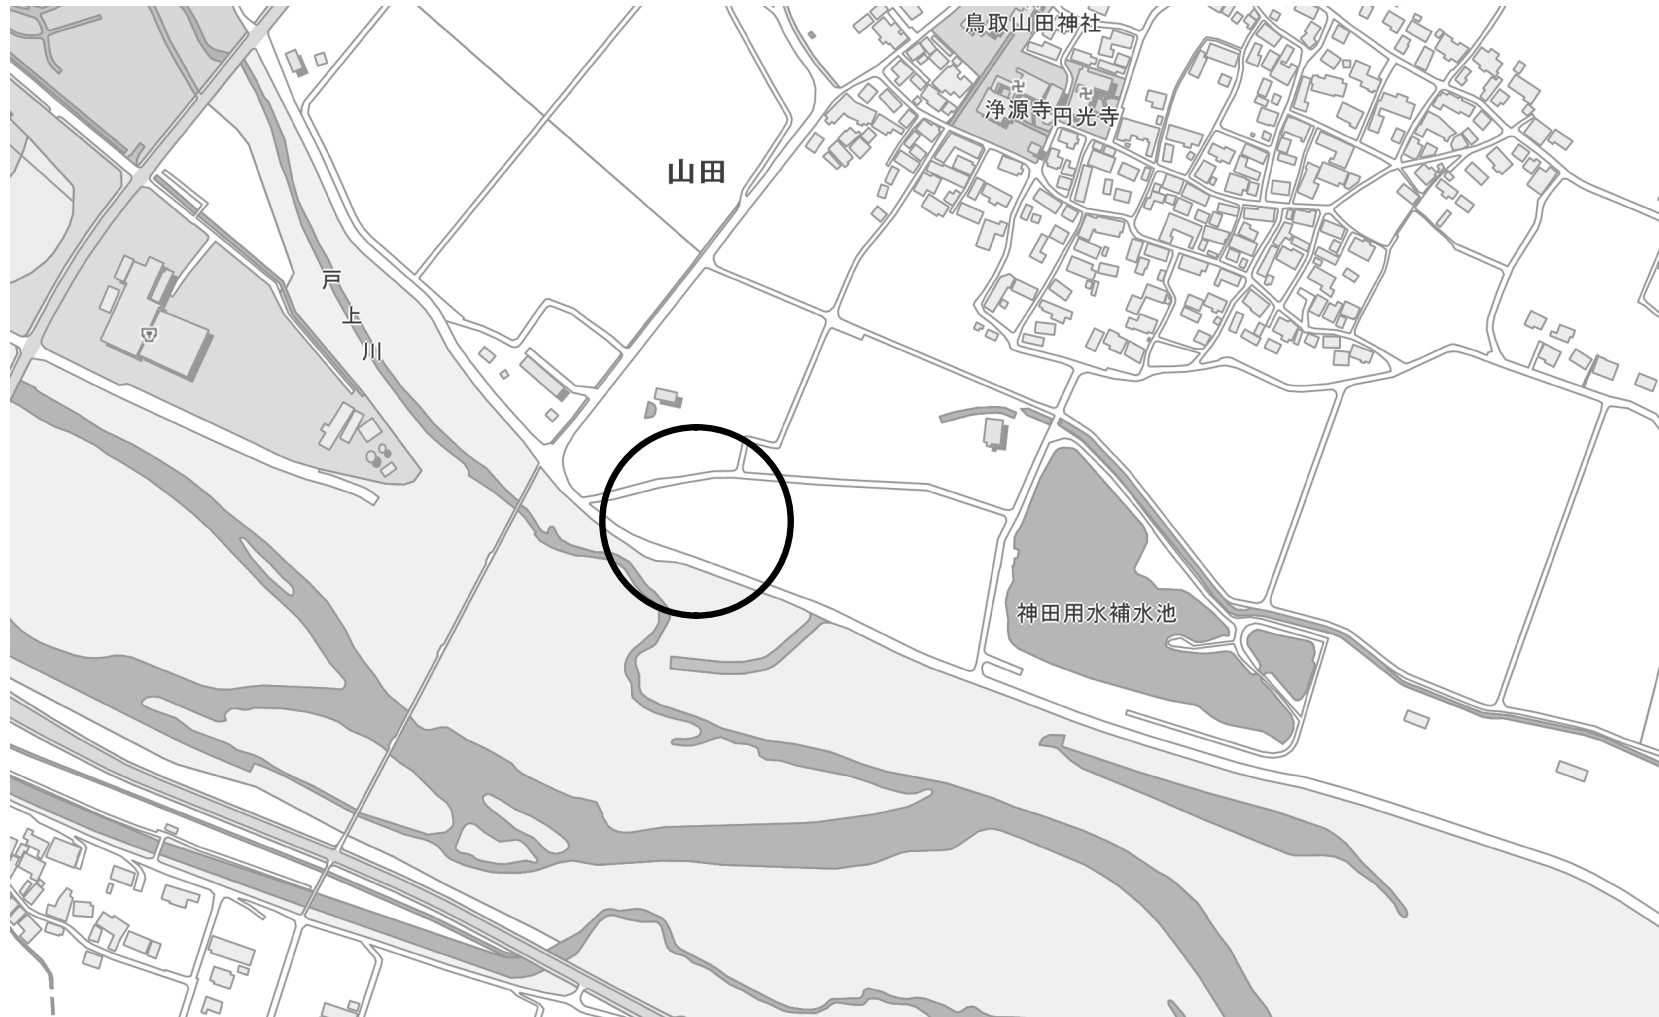

工事番号	原委第 号	業務名	朝明及び小牧系水道施設緑地管理業務委託	図面名称	業務委託場所			四日市市上下水道局 施設課 水道施設係
------	-------	-----	---------------------	------	--------	--	--	------------------------

神田 2 号井

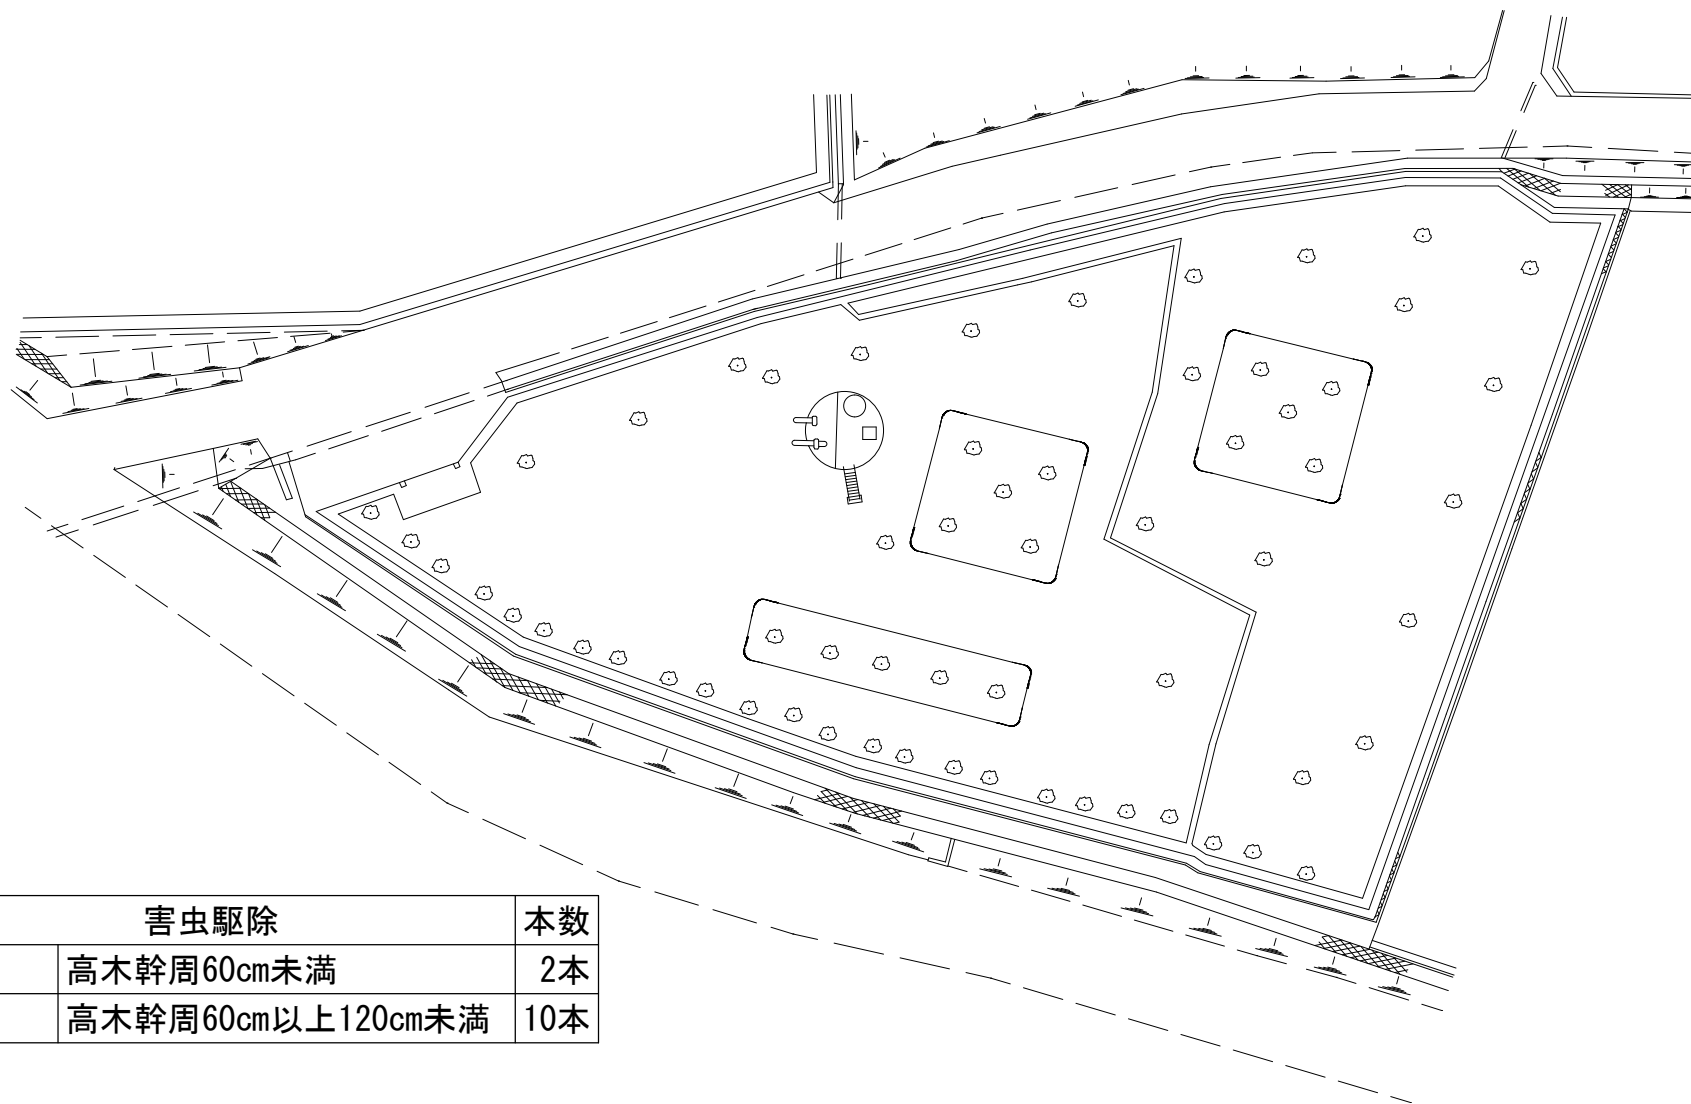

害虫駆除		本数
桜	高木幹周60cm未満	2本
桜	高木幹周60cm以上120cm未満	10本

工事番号	原委第 号	業務名	朝明及び小牧系水道施設緑地管理業務委託	図面名称	業務委託場所			四日市市上下水道局 施設課 水道施設係
------	-------	-----	---------------------	------	--------	--	--	------------------------