



朝日町ポンプ場 一般平面図

高砂ポンプ場現況平面図

四日市市尾上町地内

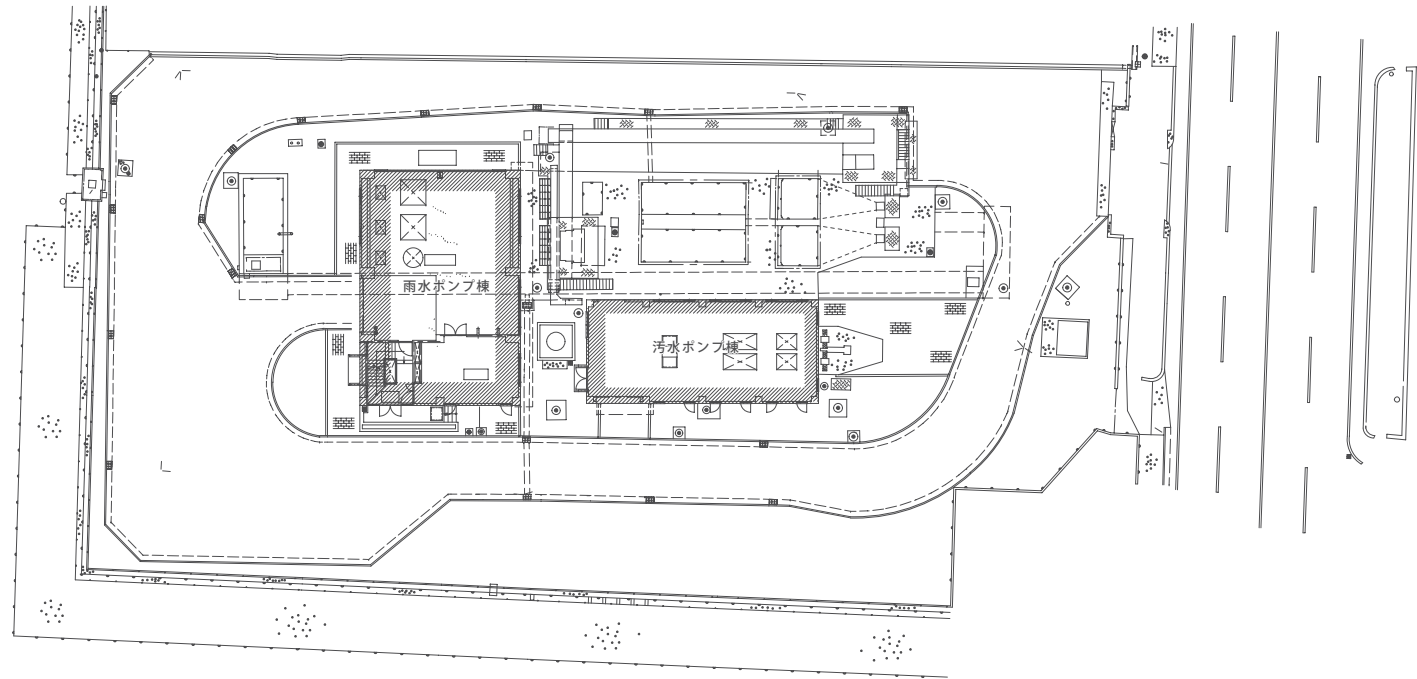


配置図 1/200

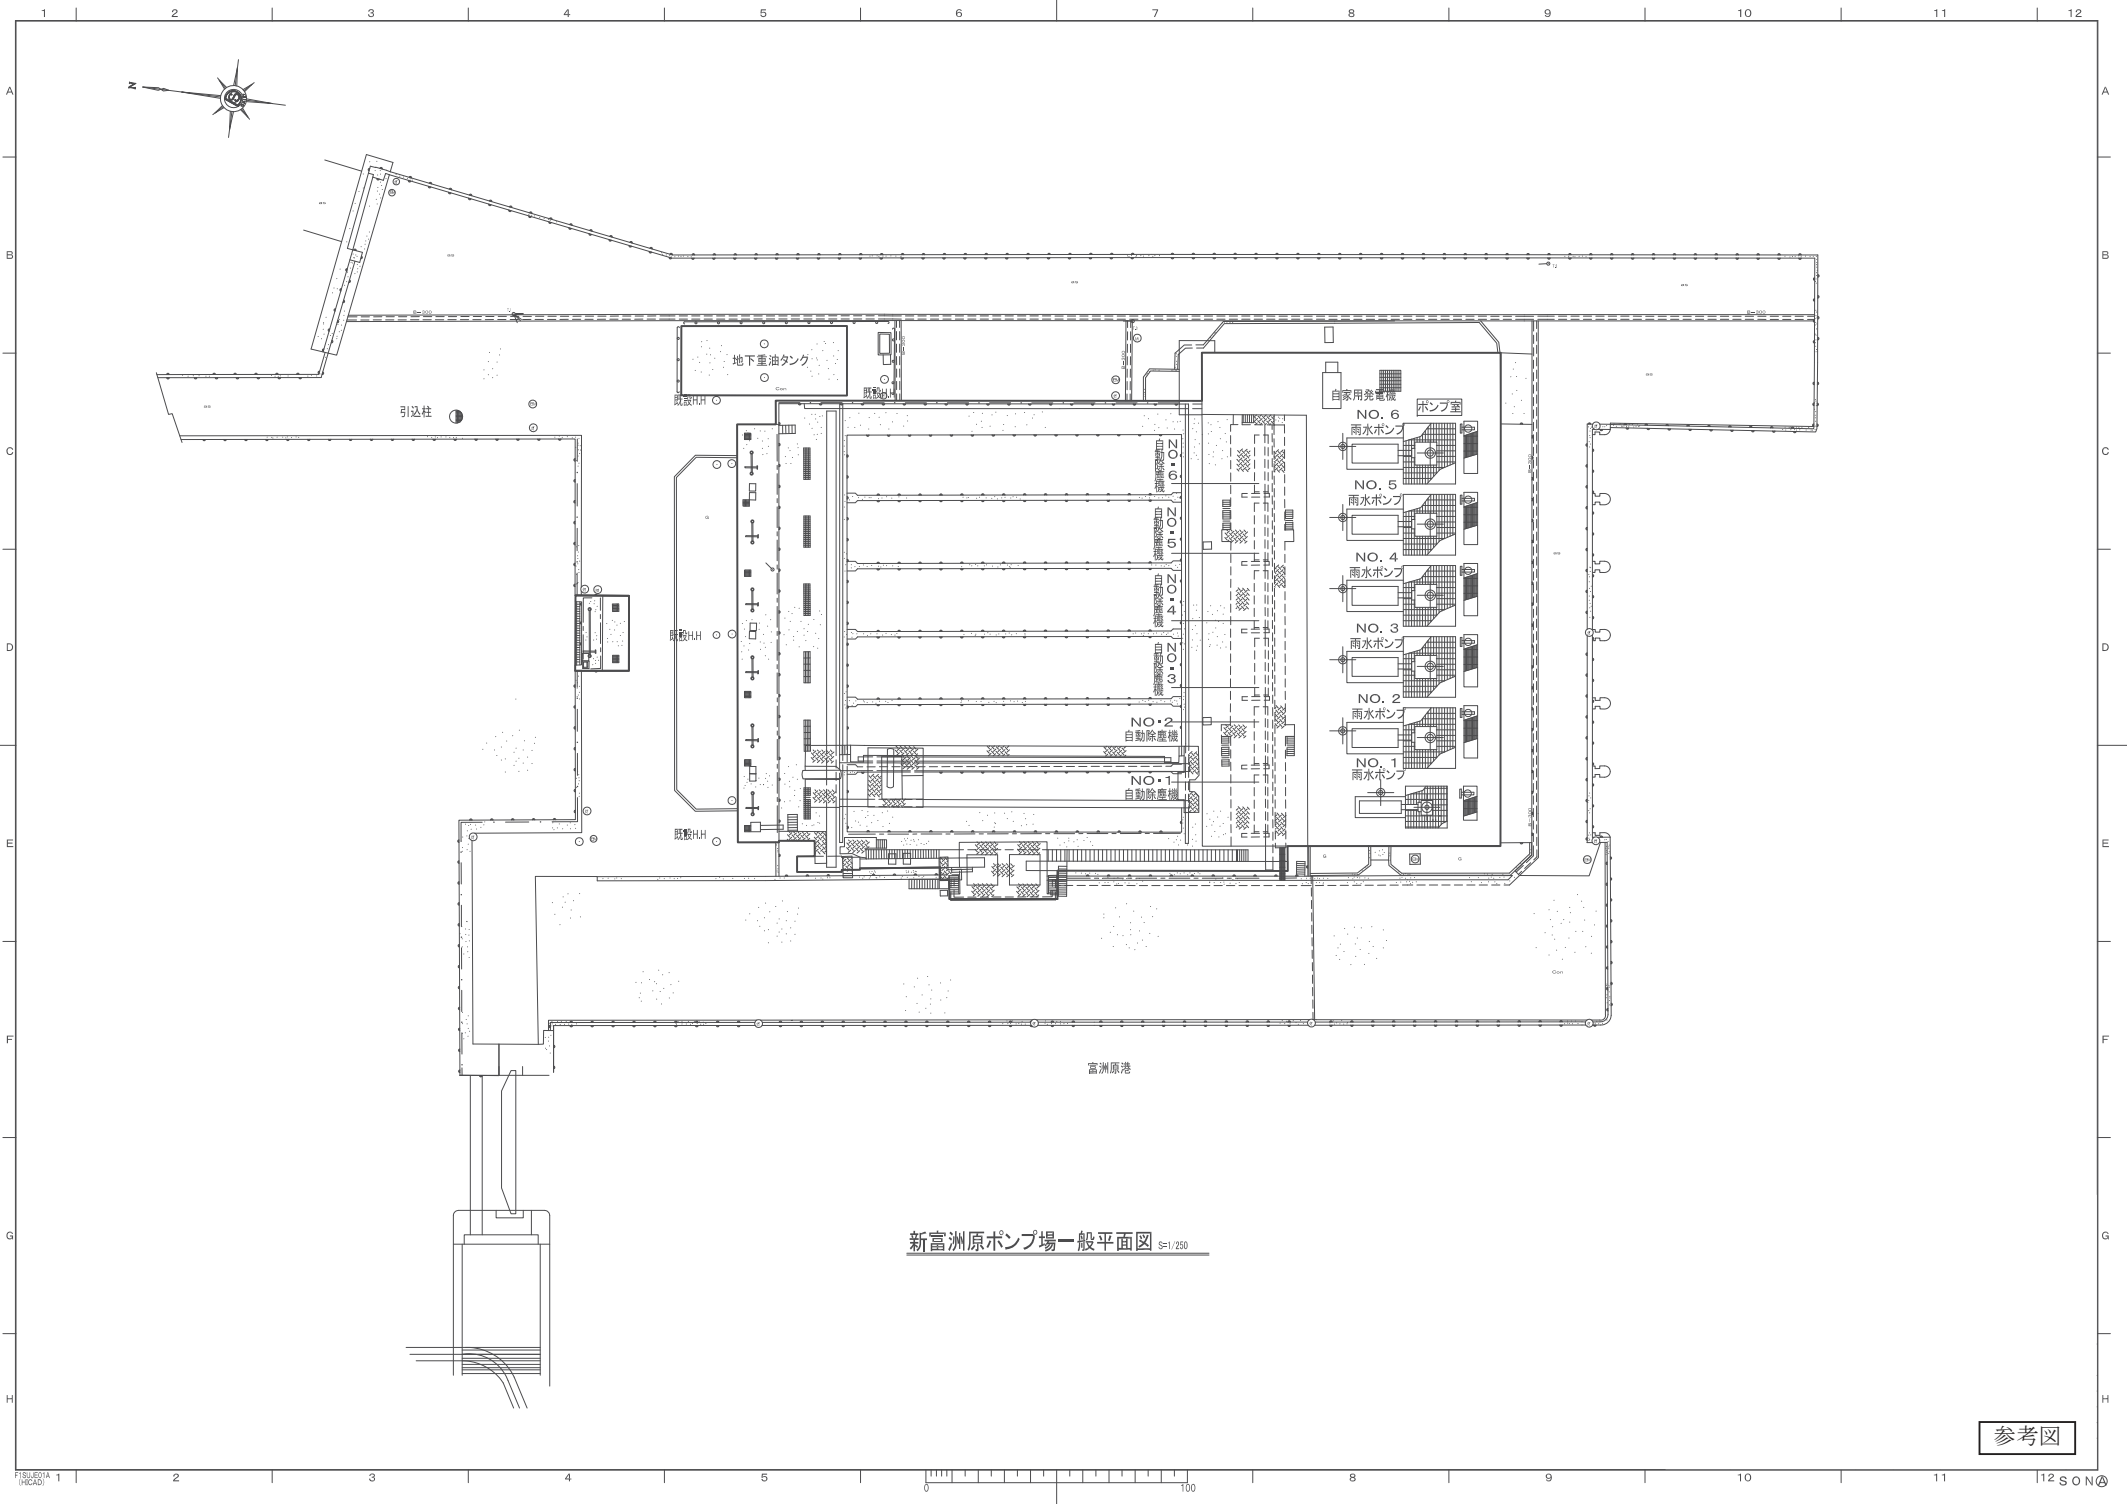


新富洲原ポンプ場一般平面図 S1/250

参考図

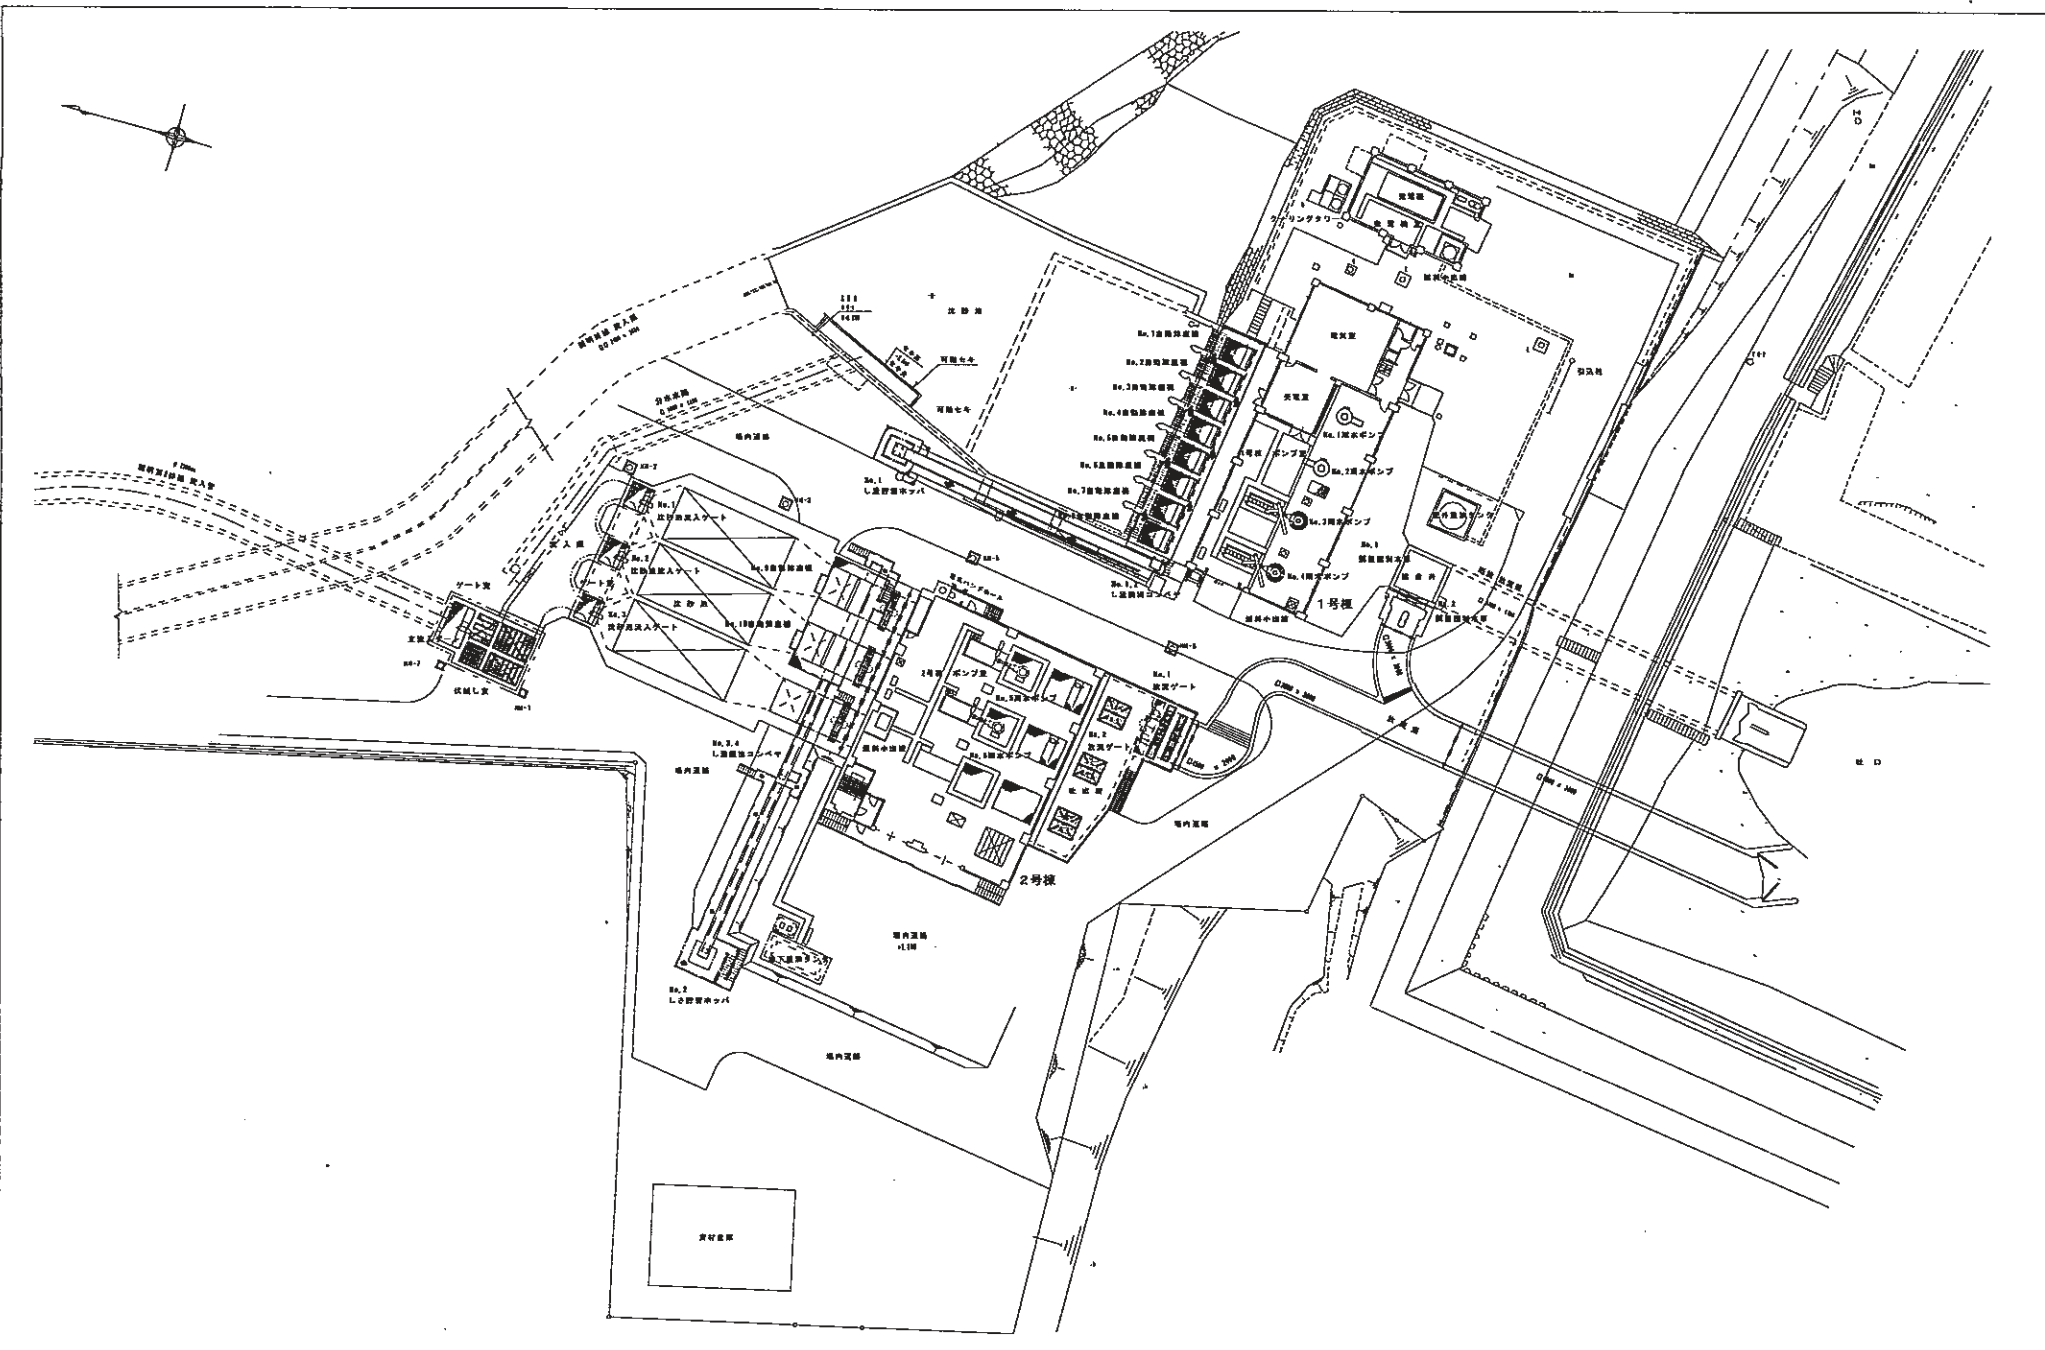

朝明ポンプ場 平面図

参考図

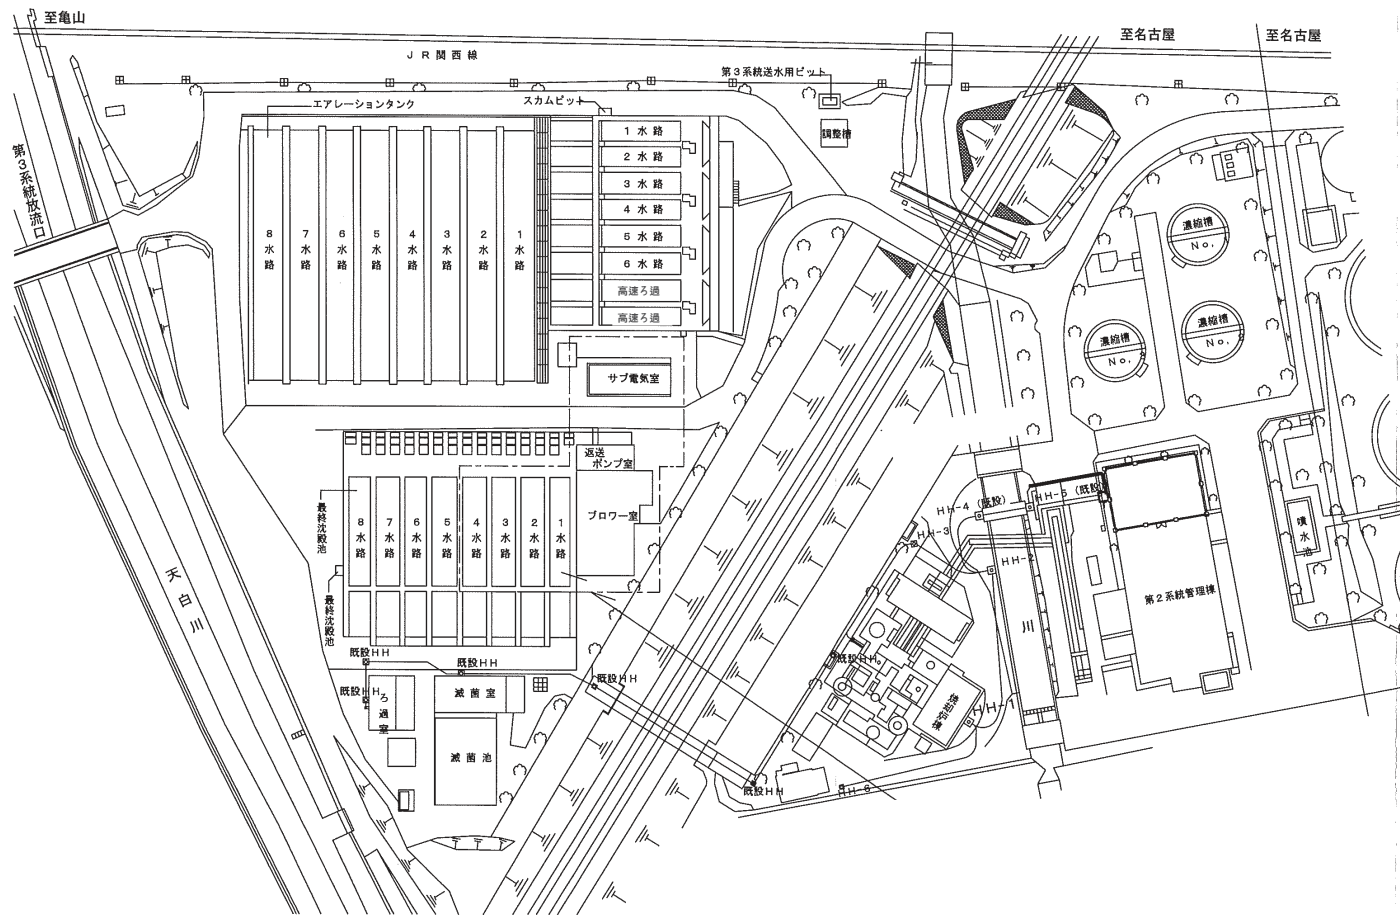

日永浄化センター第2系統全体図 S=1/ NON