



①

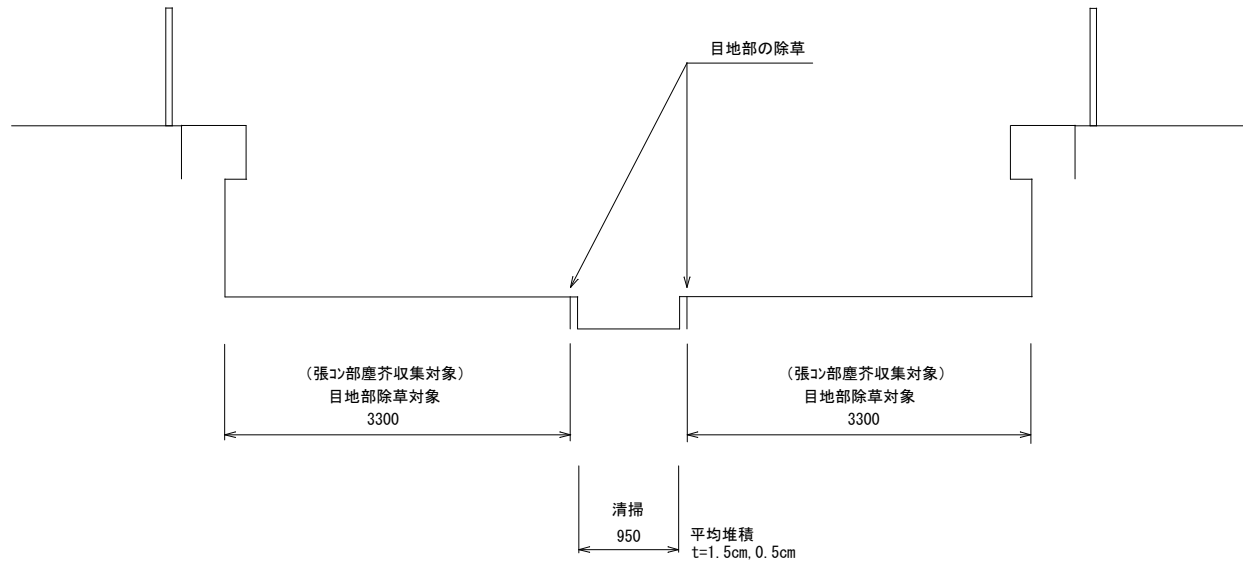


工事名	雨水路清掃業務委託（中部その2）		
工事場所	四日市市 九の城町ほか6町 地内		
名称	標準横断図		
縮尺	S=1:50		
事業主体	四日市市	図面番号	2 / 5

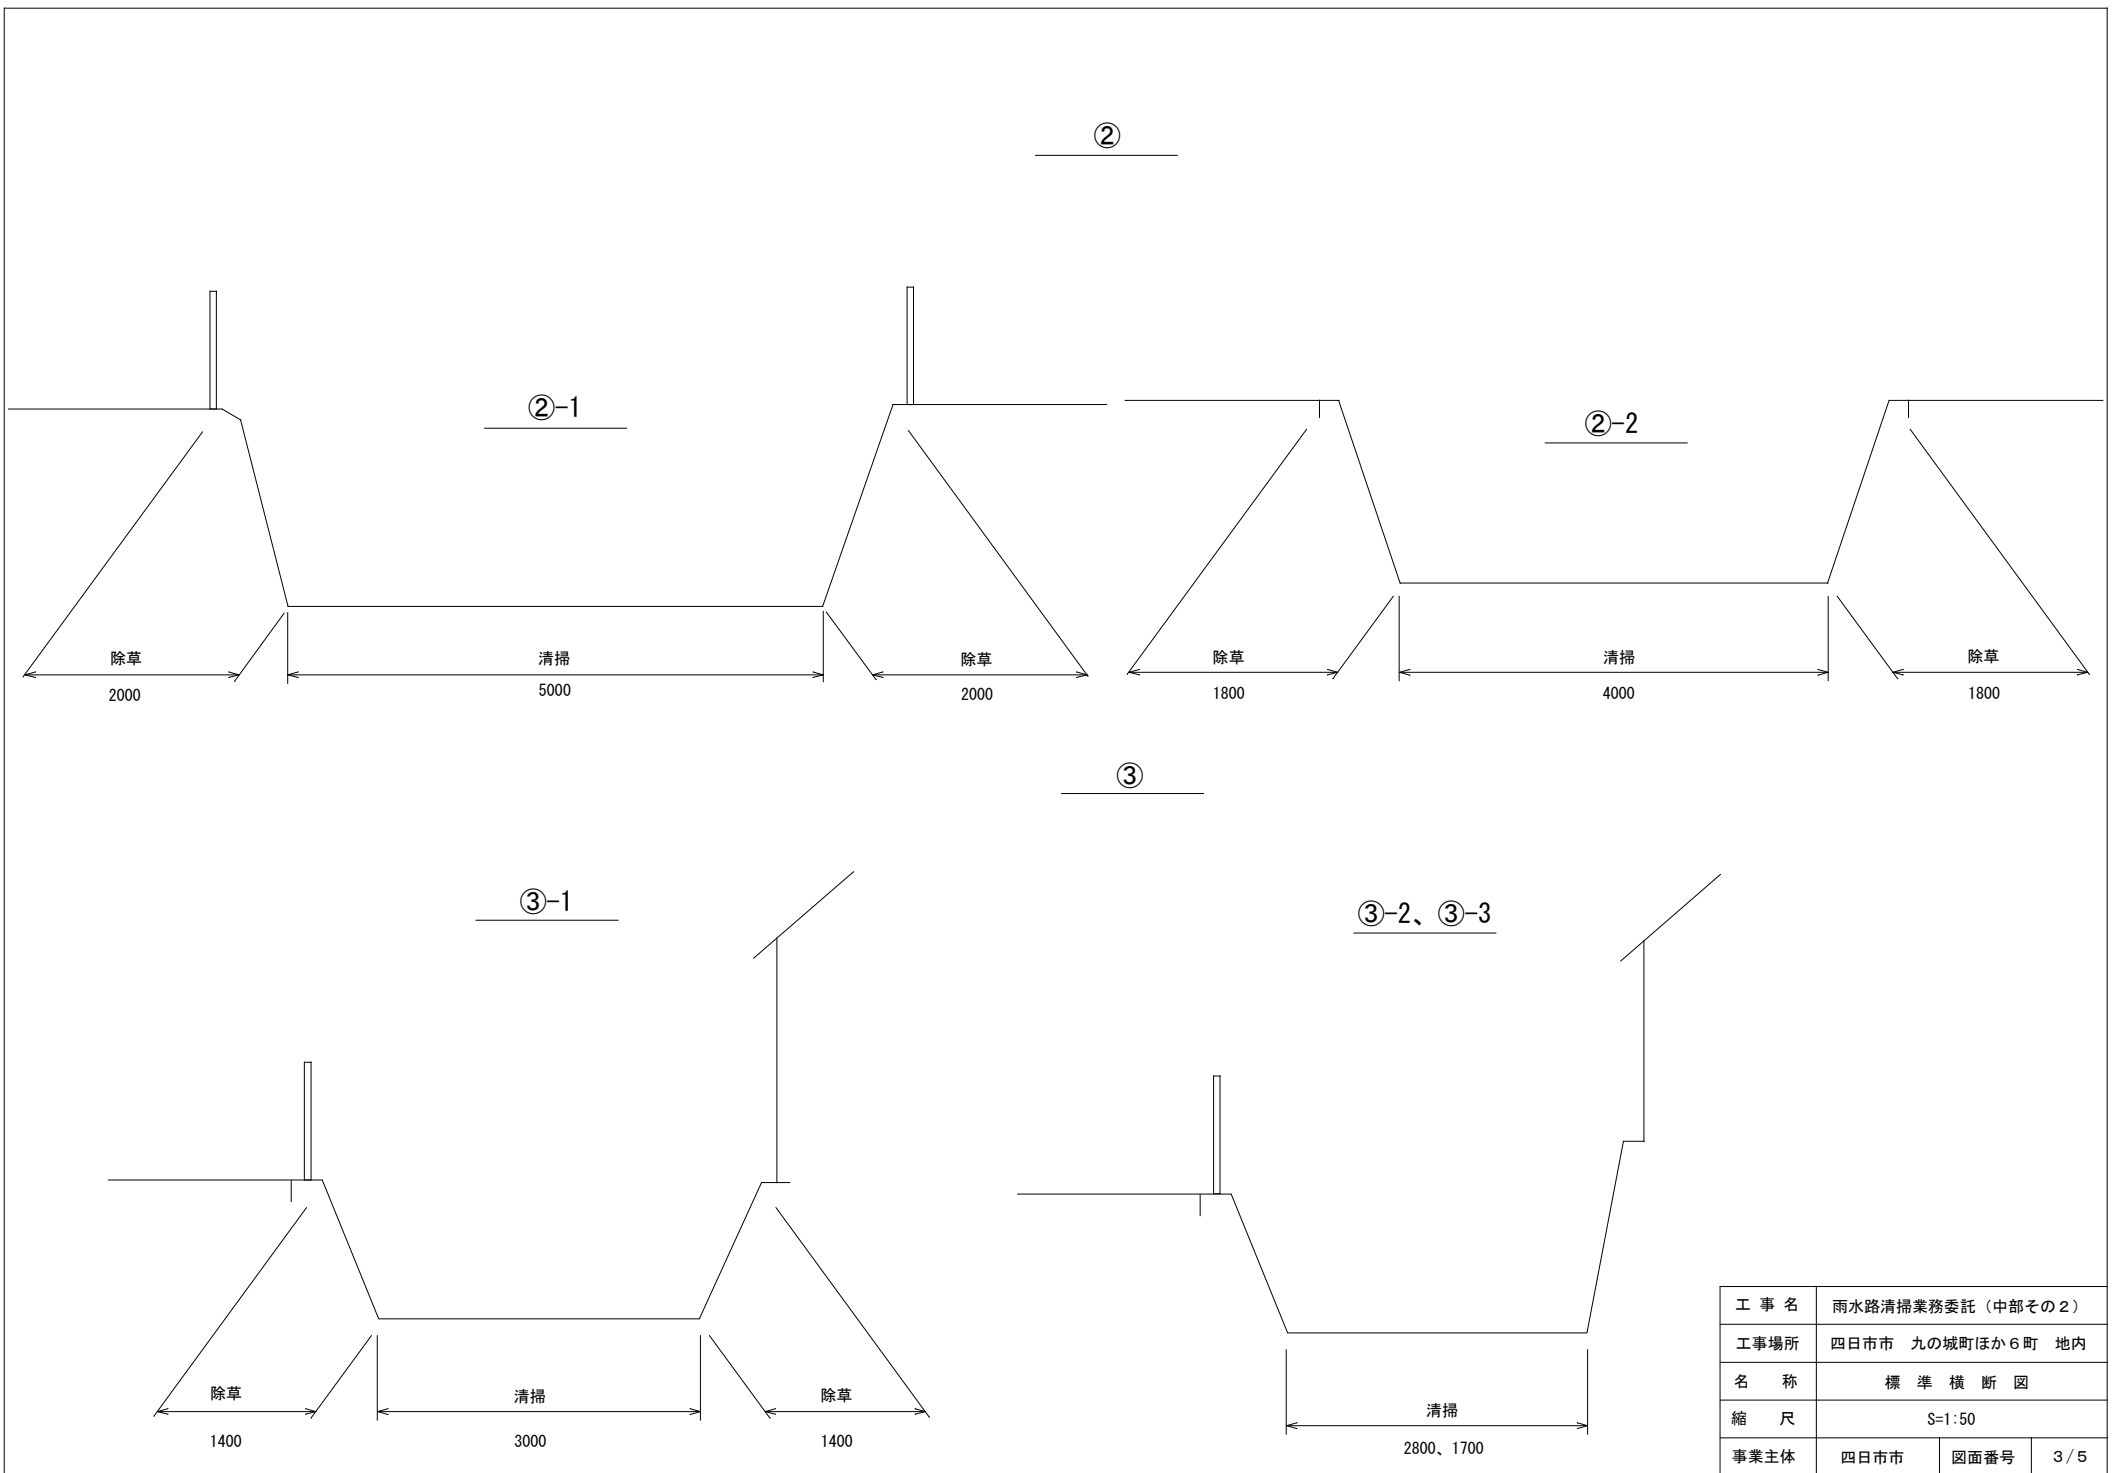

工事名	雨水路清掃業務委託（中部その2）		
工事場所	四日市市 九の城町ほか6町 地内		
名称	標準横断図		
縮尺	S=1:50		
事業主体	四日市市	図面番号	3/5


④

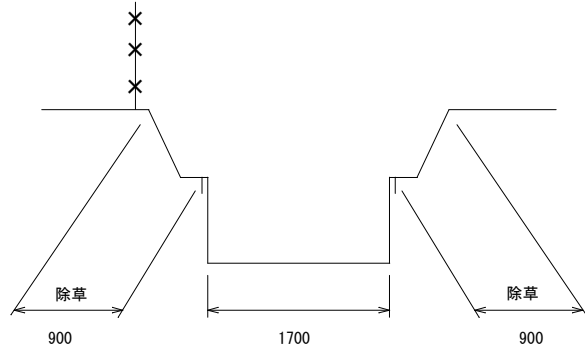

平均堆積
t=0.5cm


⑤

⑤-1

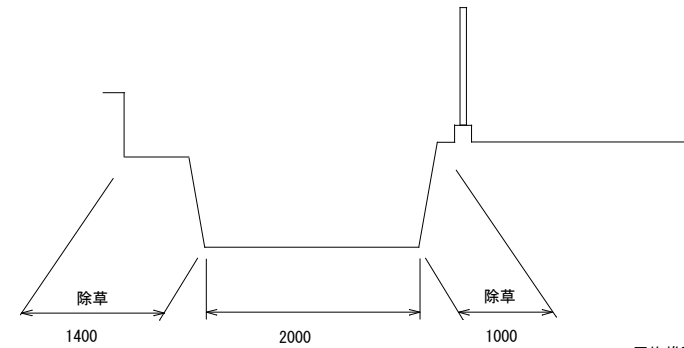

平均堆積
t=0.5cm

⑤-2

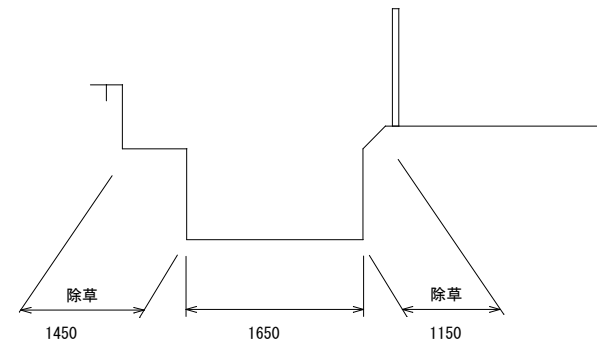


平均堆積
t=0.5cm

工事名	雨水路清掃業務委託（中部その2）		
工事場所	四日市市 九の城町ほか6町 地内		
名称	標準横断図		
縮尺	S=1:50		
事業主体	四日市市	図面番号	4 / 5

⑥


⑥-1

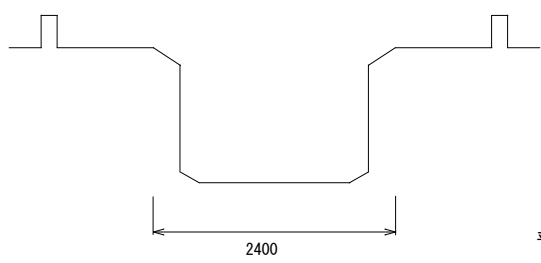

平均堆積
t=0.5cm


⑦

⑦-1

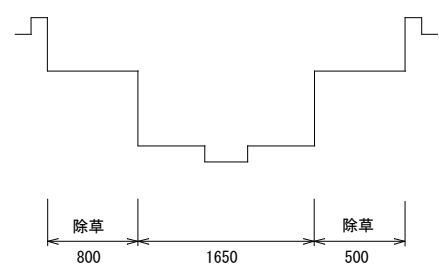


平均堆積
t=0.5cm

⑦-3

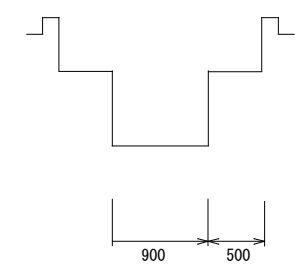


平均堆積
t=0.5cm

⑥-2

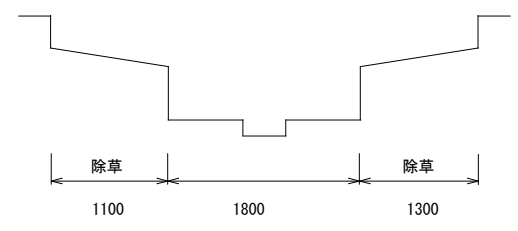


平均堆積
t=0.5cm

⑦-2

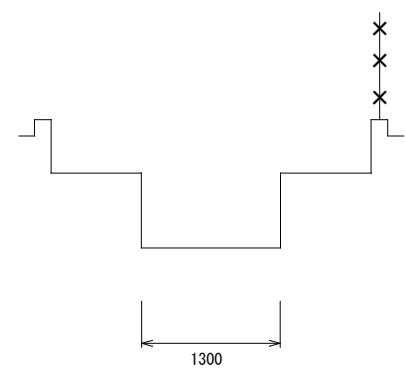

平均堆積
t=0.5cm

⑧

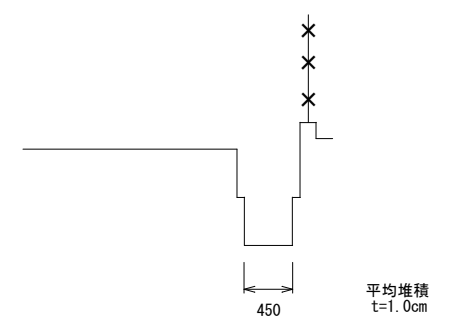

平均堆積
t=1.0cm

工事名	雨水路清掃業務委託（中部その2）		
工事場所	四日市市 九の城町ほか6町 地内		
名称	標準横断面図		
縮尺	S=1:50		
事業主体	四日市市	図面番号	5/5