

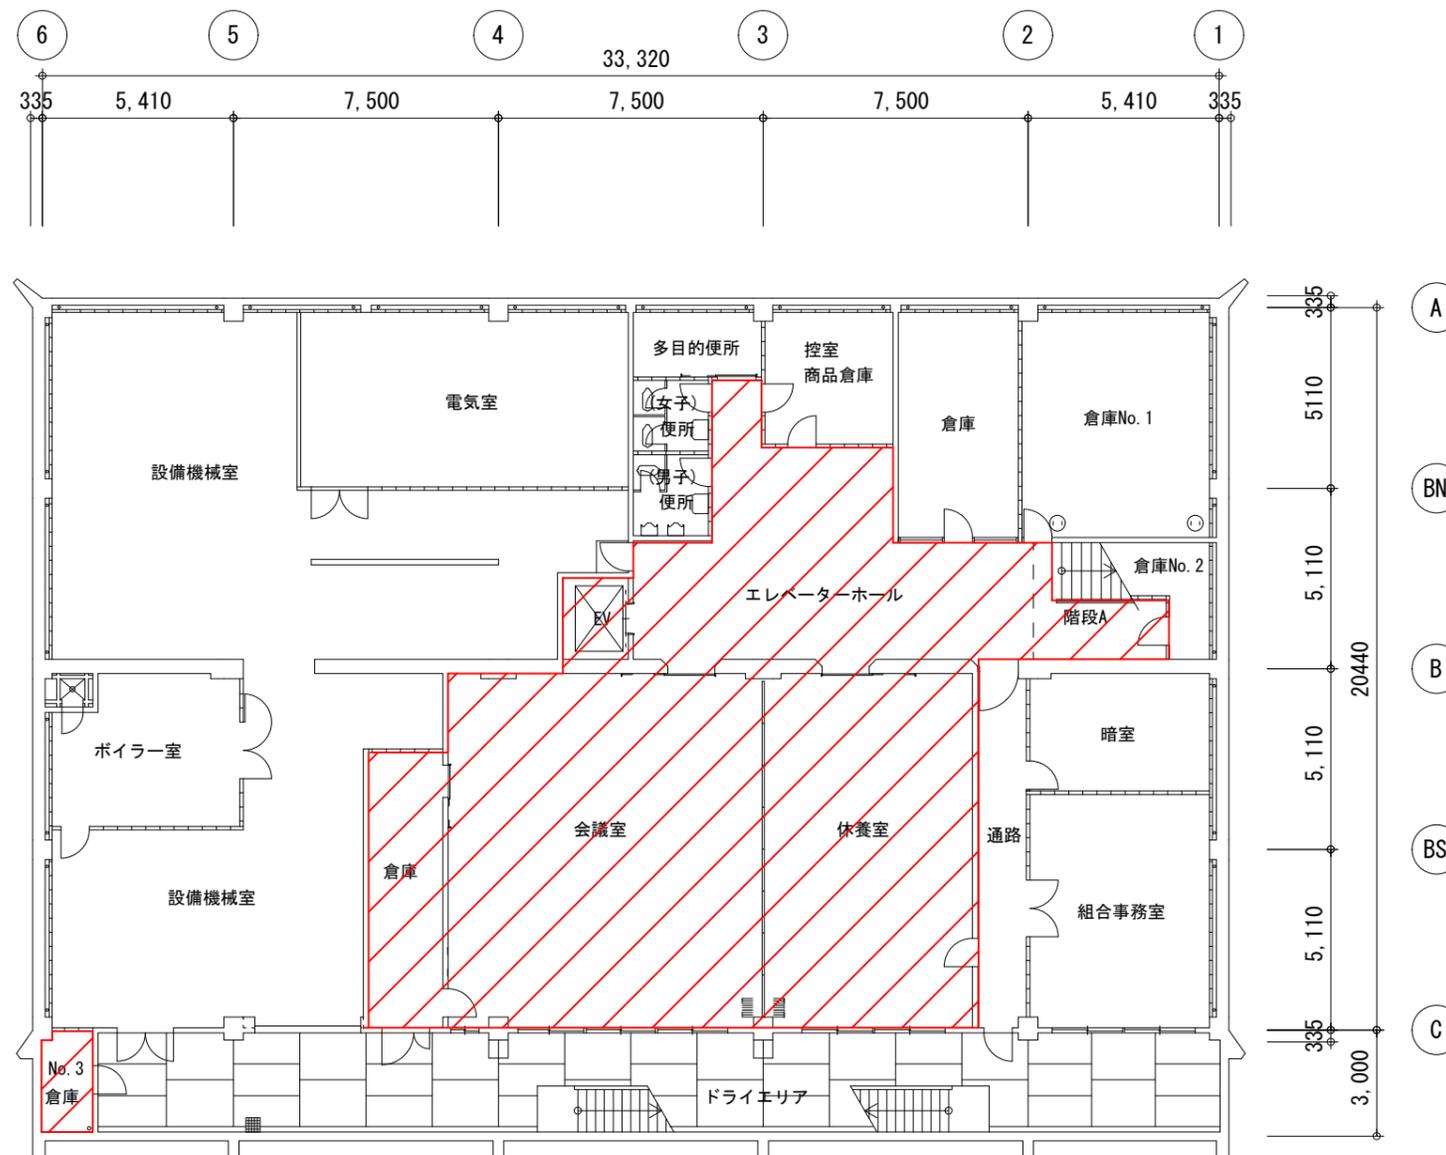


・ 赤塗の部分は照明LED化対象外

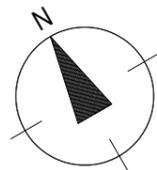




・赤塗の部分は照明LED化対象外

B1F 平面図

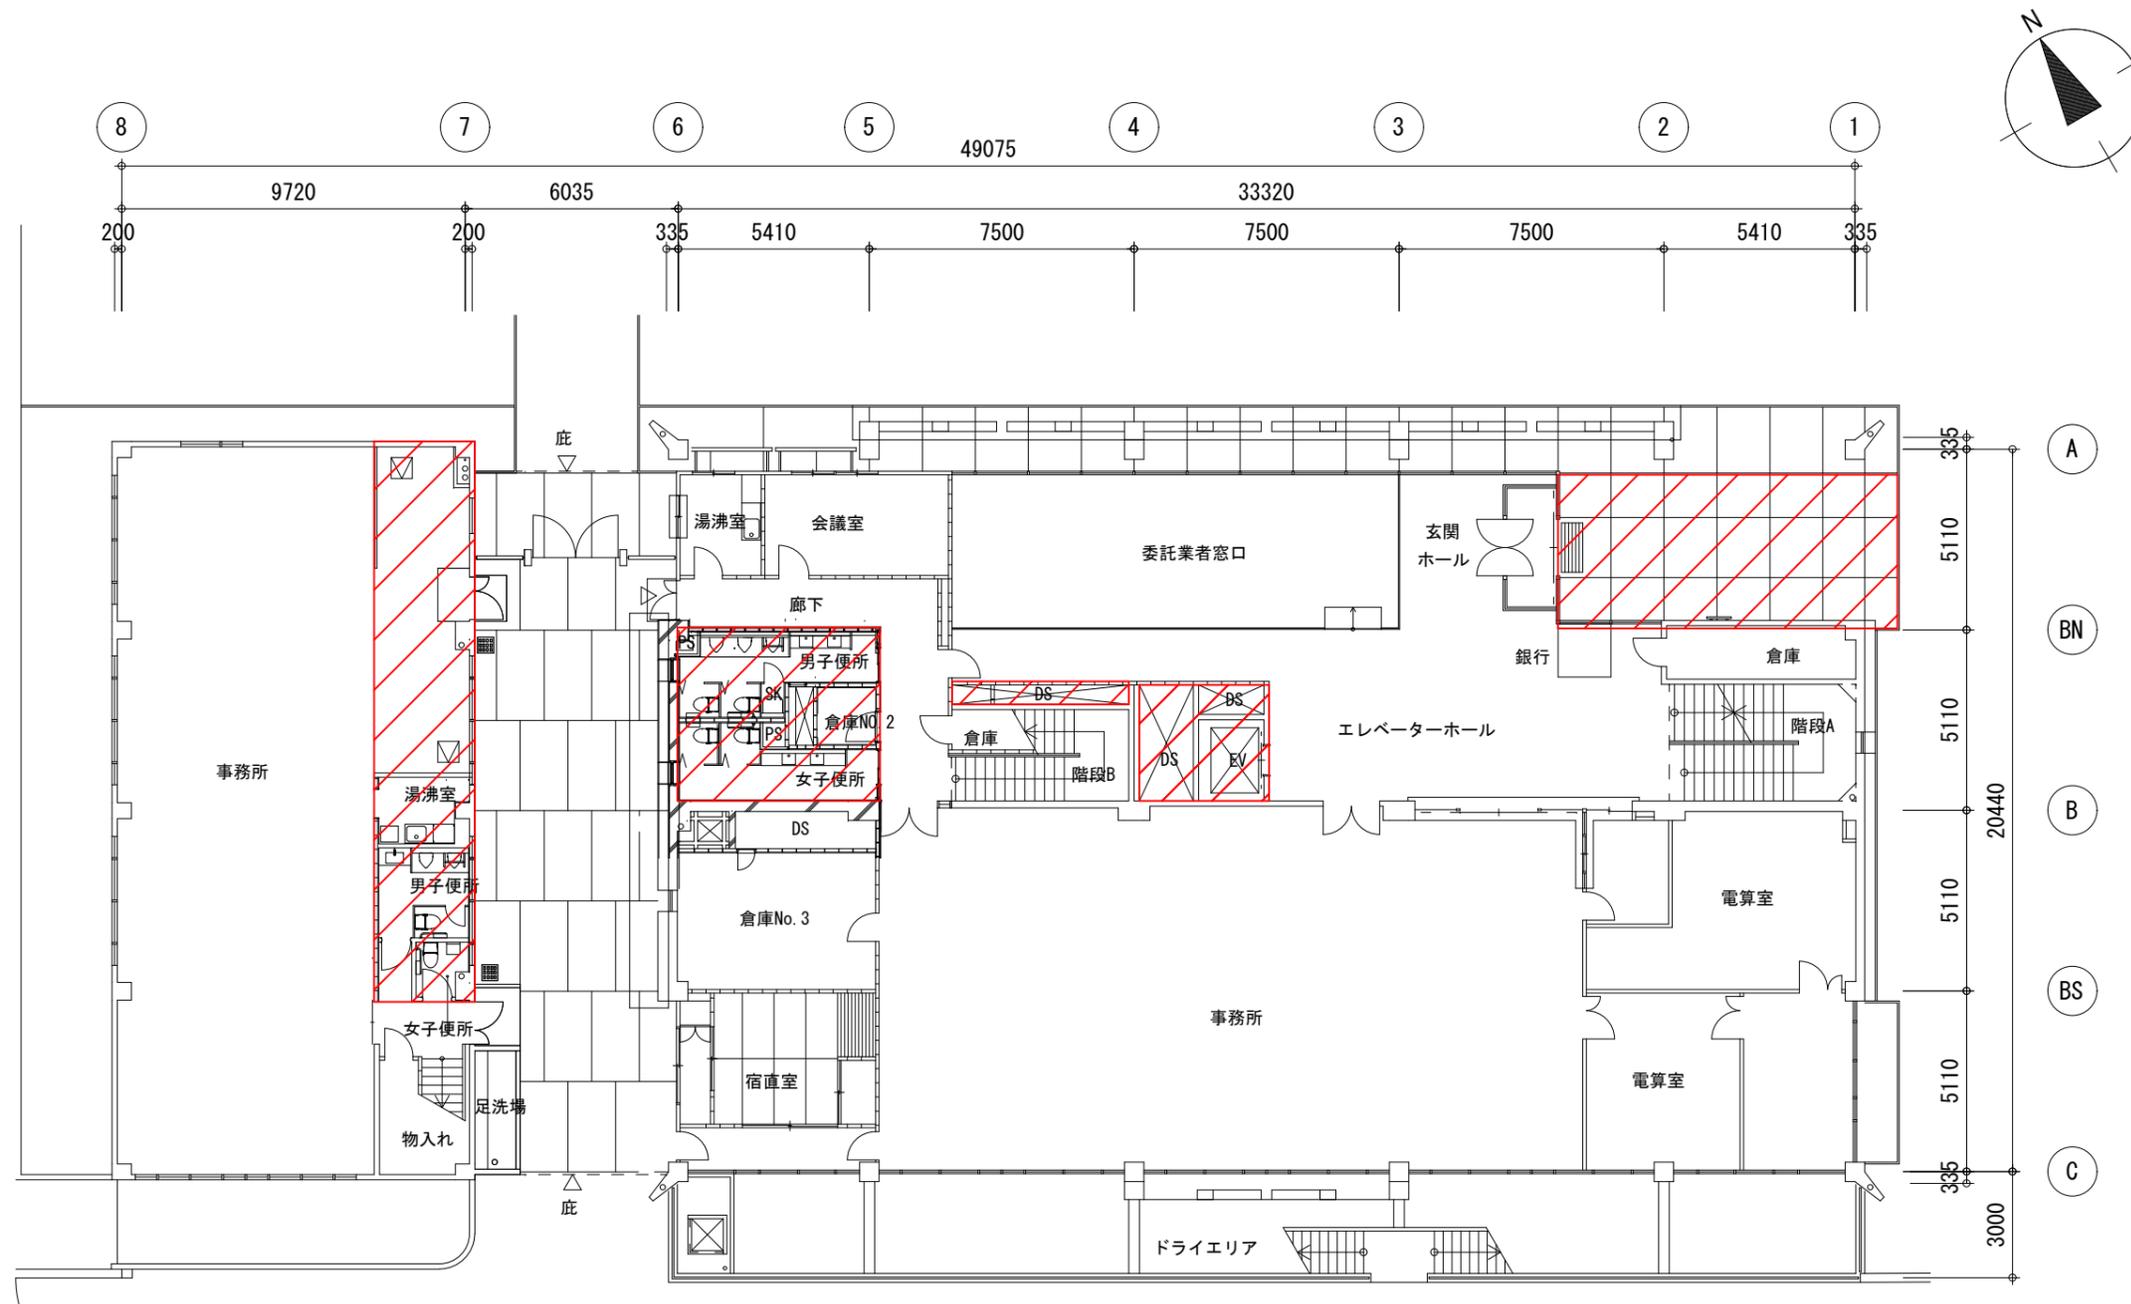




・赤塗の部分は照明LED化対象外

1F 平面図

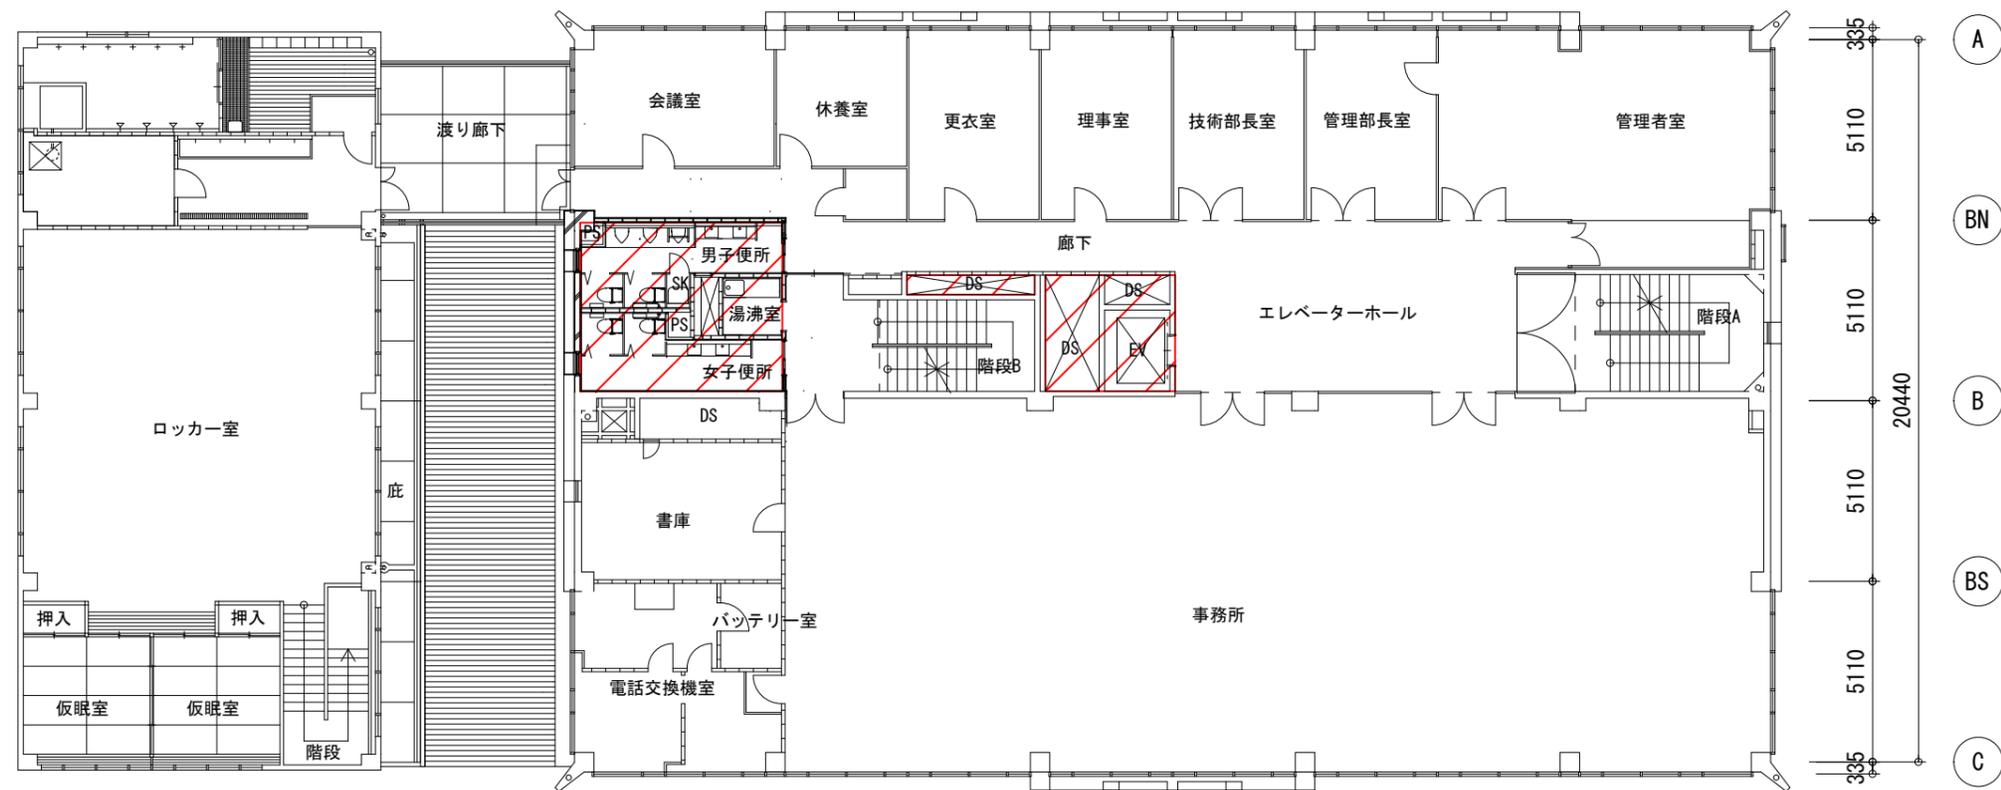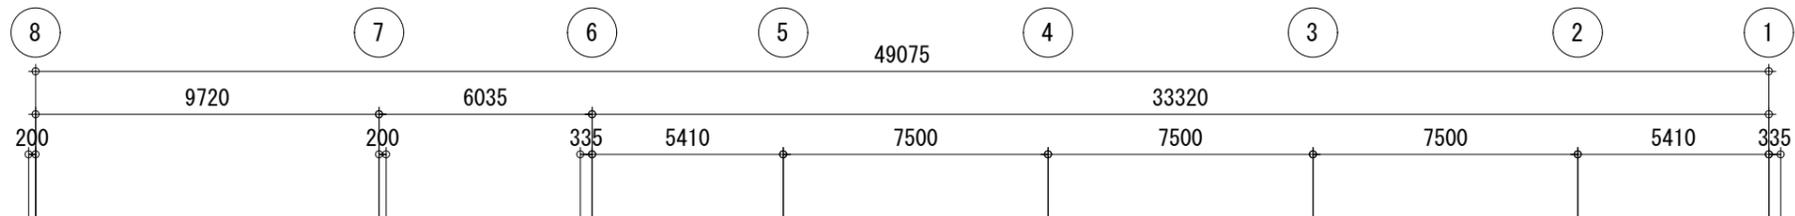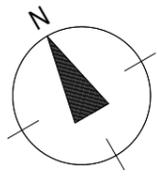



・赤塗の部分は照明LED化対象外

2F 平面図

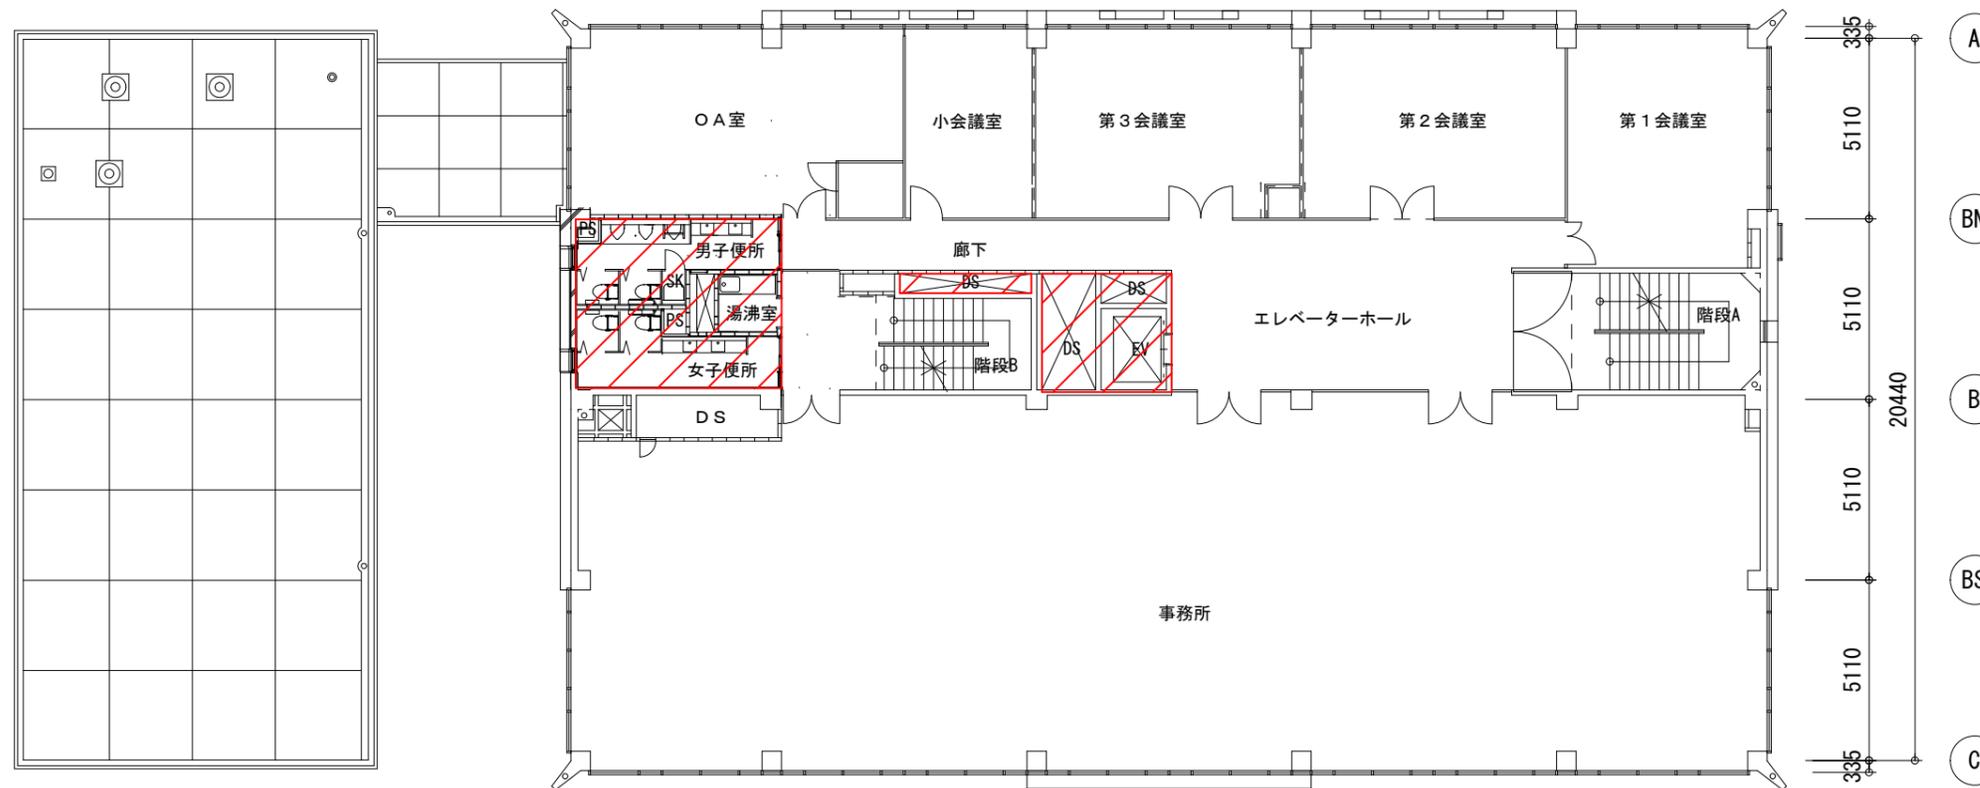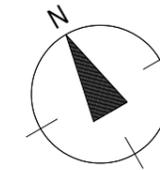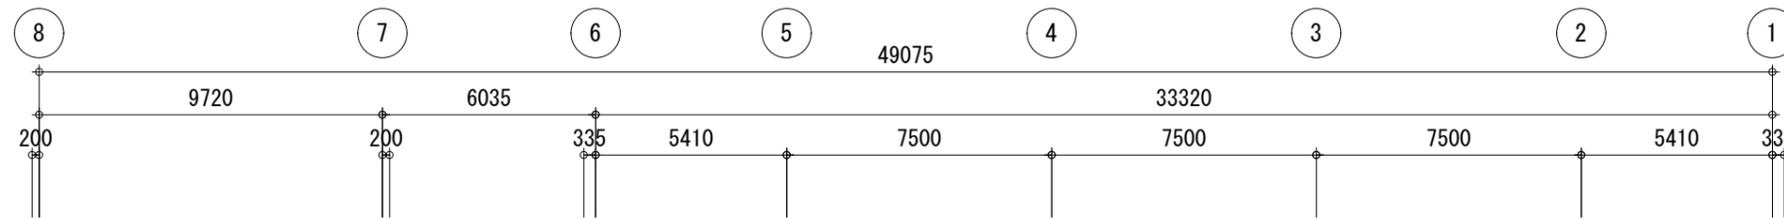



3F 平面図

・ 赤塗の部分は照明LED化対象外

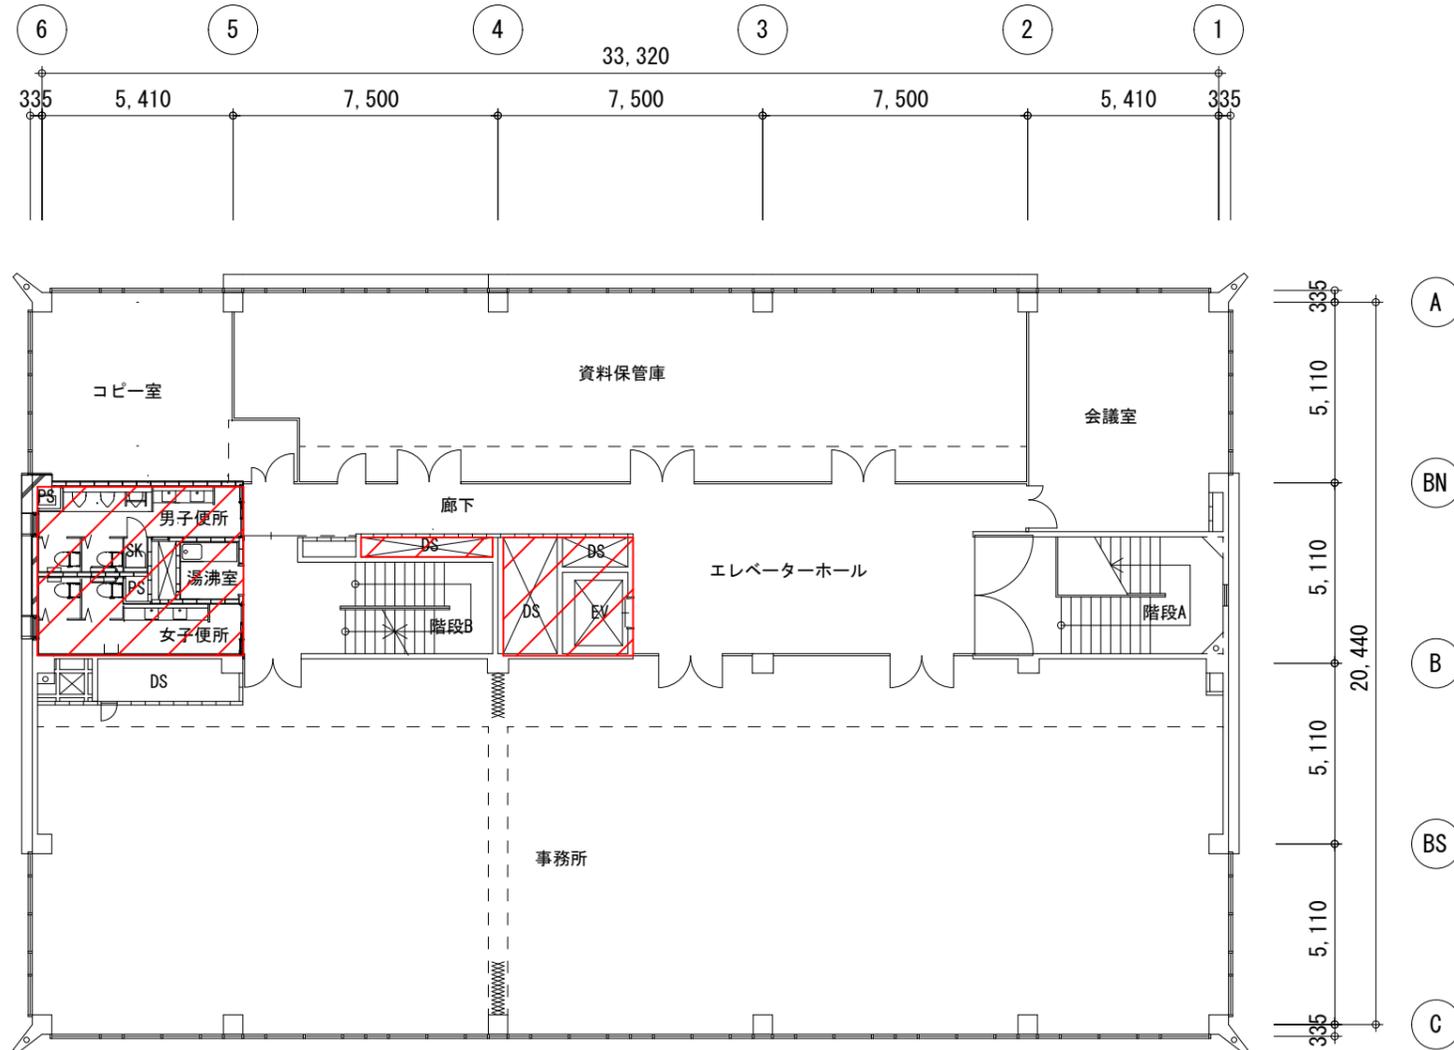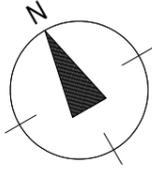



・ 赤塗の部分は照明LED化対象外

4F 平面図

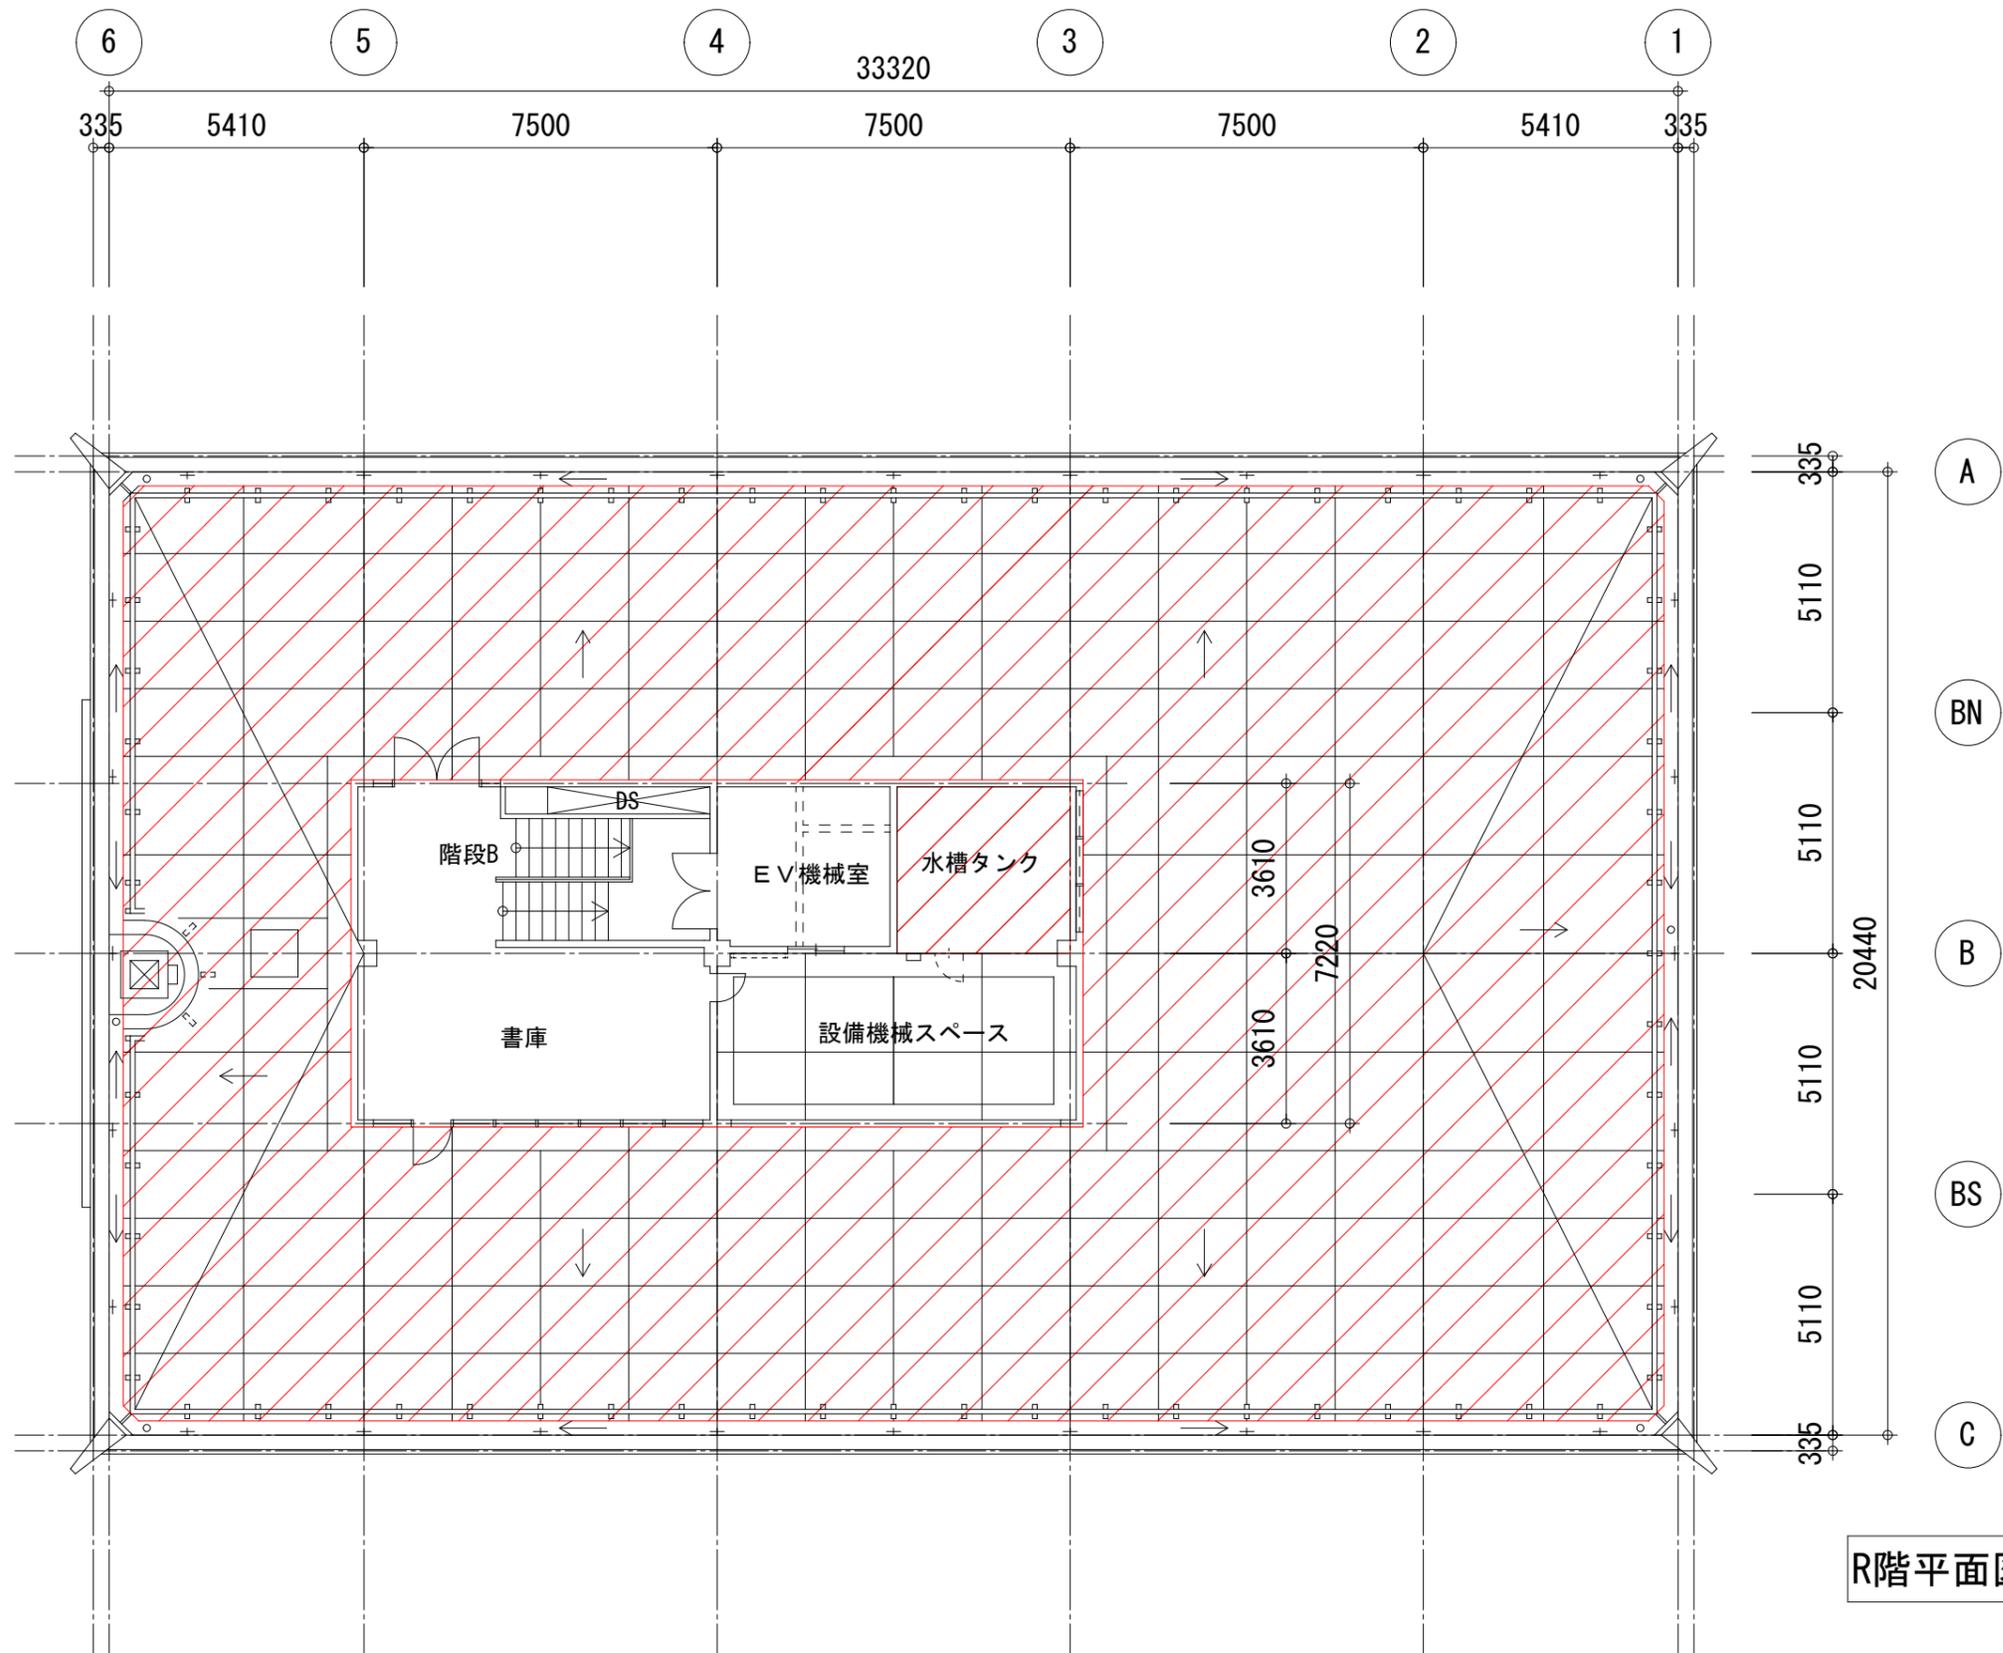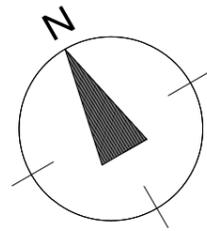

・赤塗の部分は照明LED化対象外

R階平面図 S=1 : 150

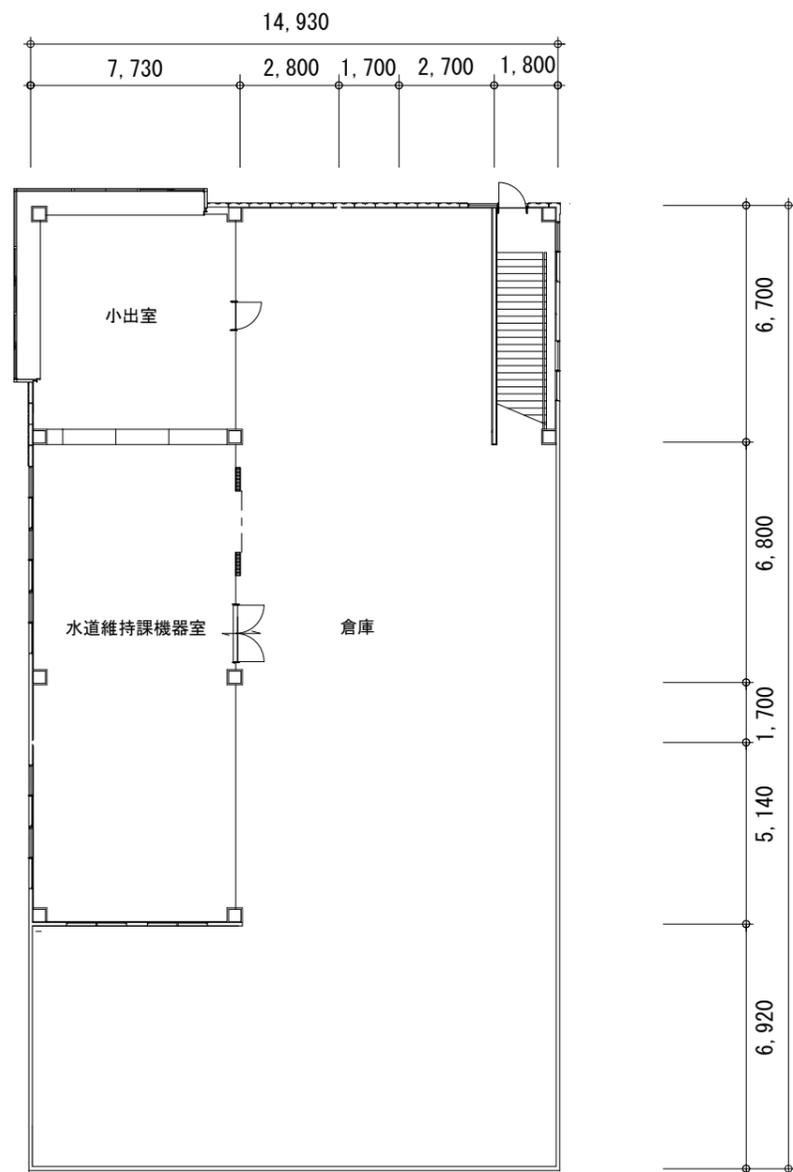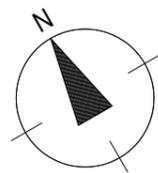


器材倉庫棟 1F 平面図




水質管理室 平面図


・赤塗の部分は照明LED化対象外

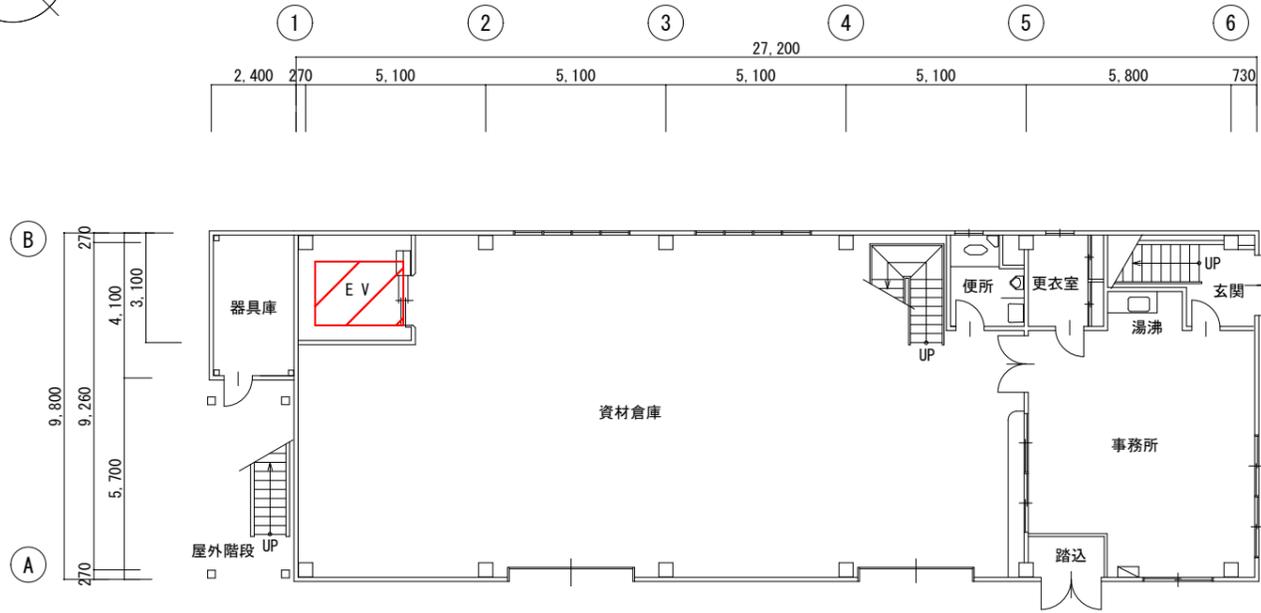


資材倉庫棟 1F 平面図

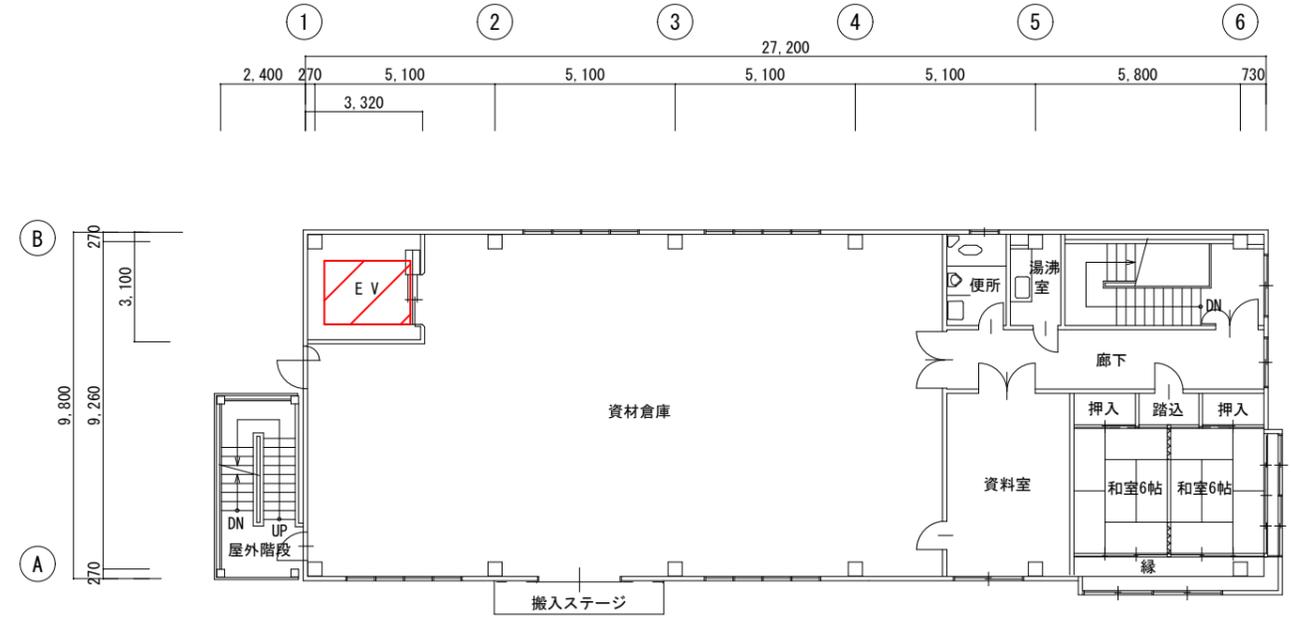

資材倉庫棟 3F 平面図

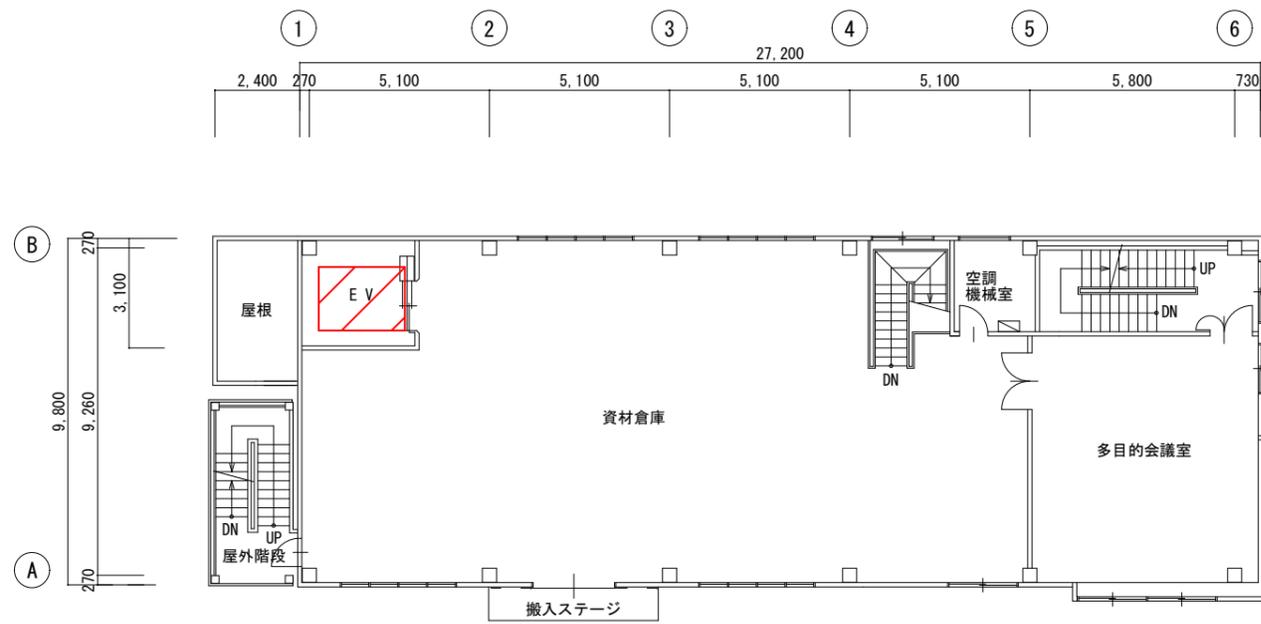

資材倉庫棟 2F 平面図

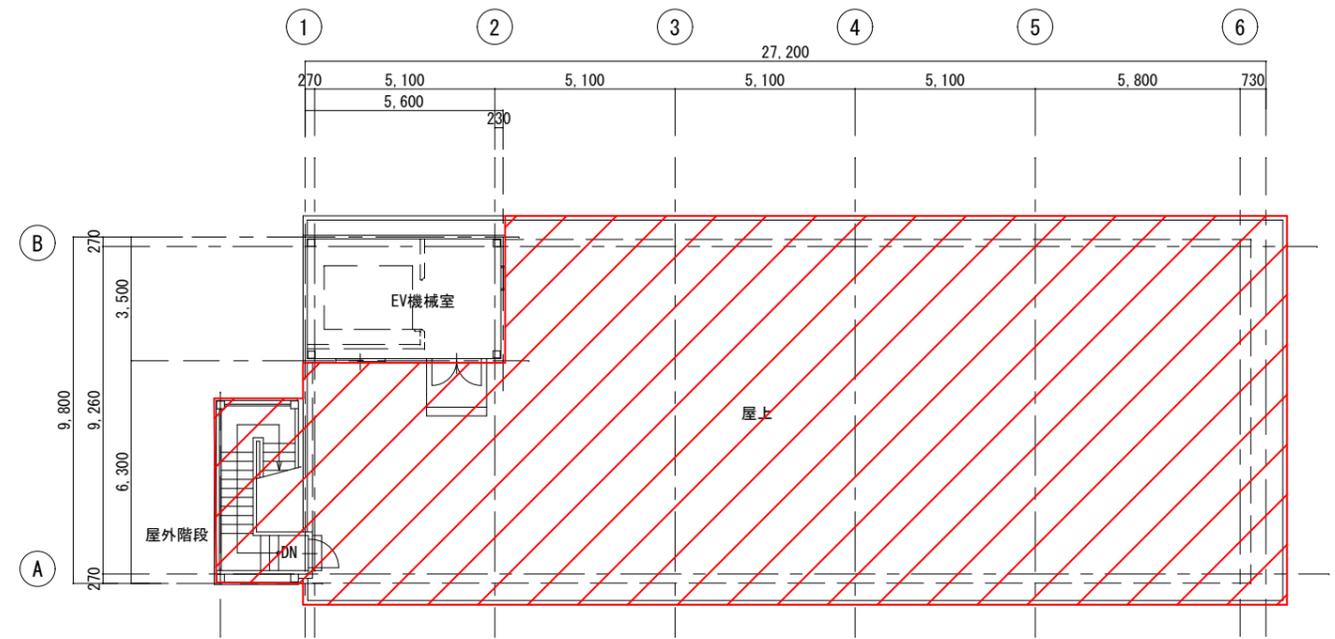

R階平面図 S=1/150

・赤塗の部分は照明LED化対象外