


朝明水源地

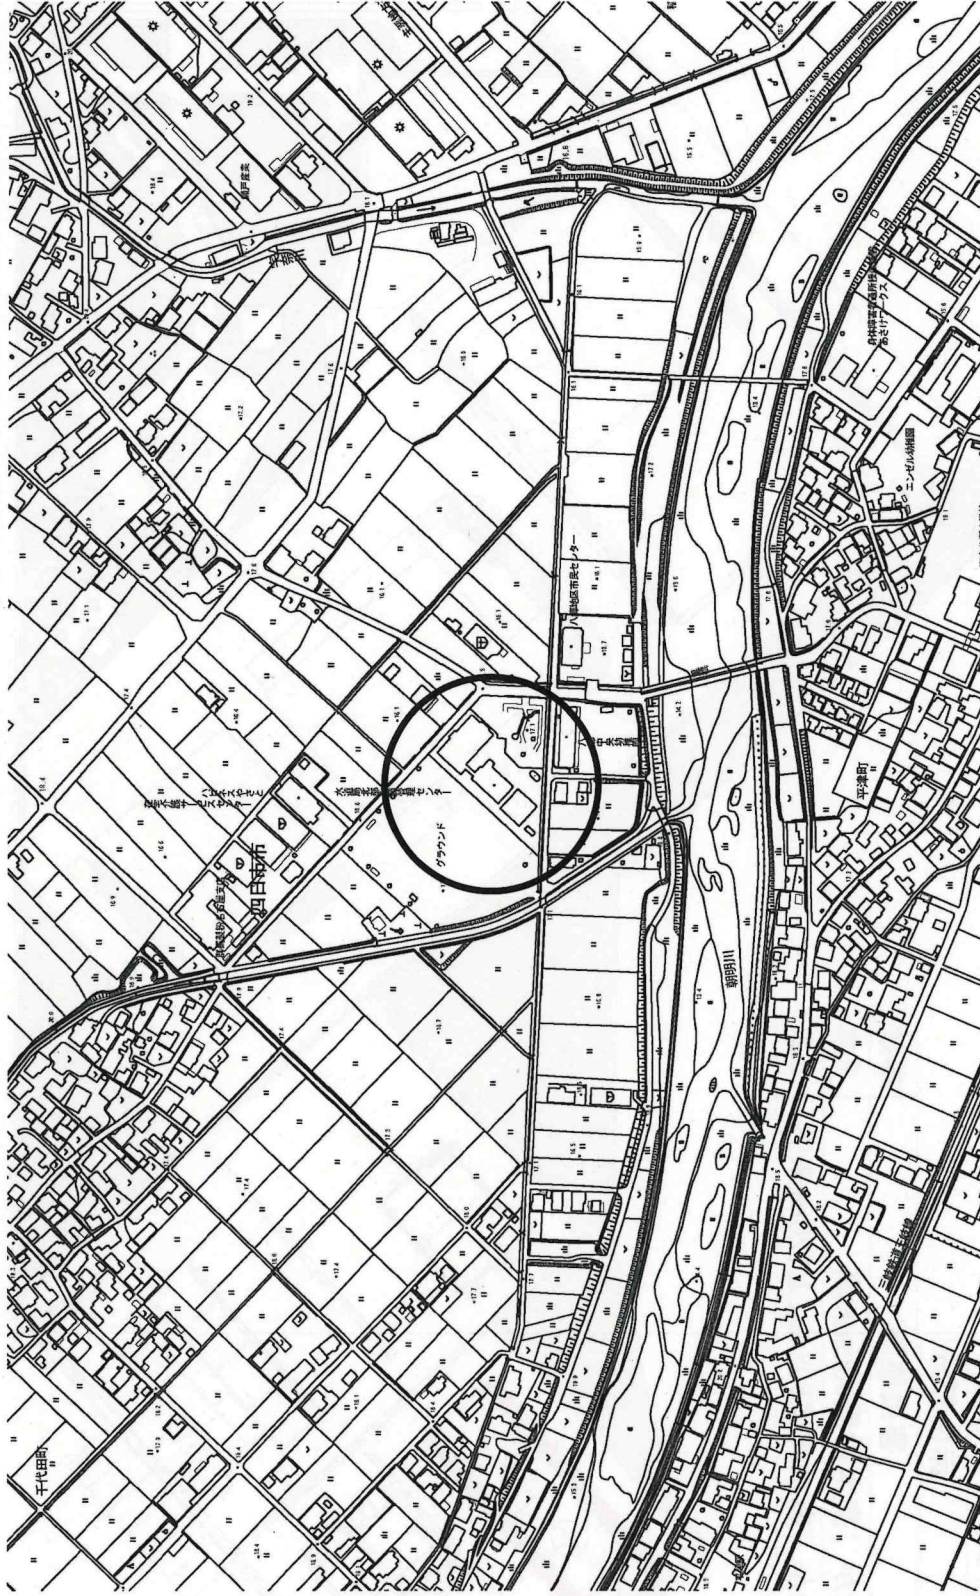

工事番号
原案第
業務号

朝明及び小牧系水道施設緑地管理業務委託

図面名称


業務委託場所

四日市上下水道局
施設課 水道施設係

朝明水源池

平面除草	黄緑色部分
抜根	赤色部分

害虫駆除		本数
桜ほか	高木幹周60cm未満	8本
桜ほか	高木幹周60cm以上120cm未満	5本

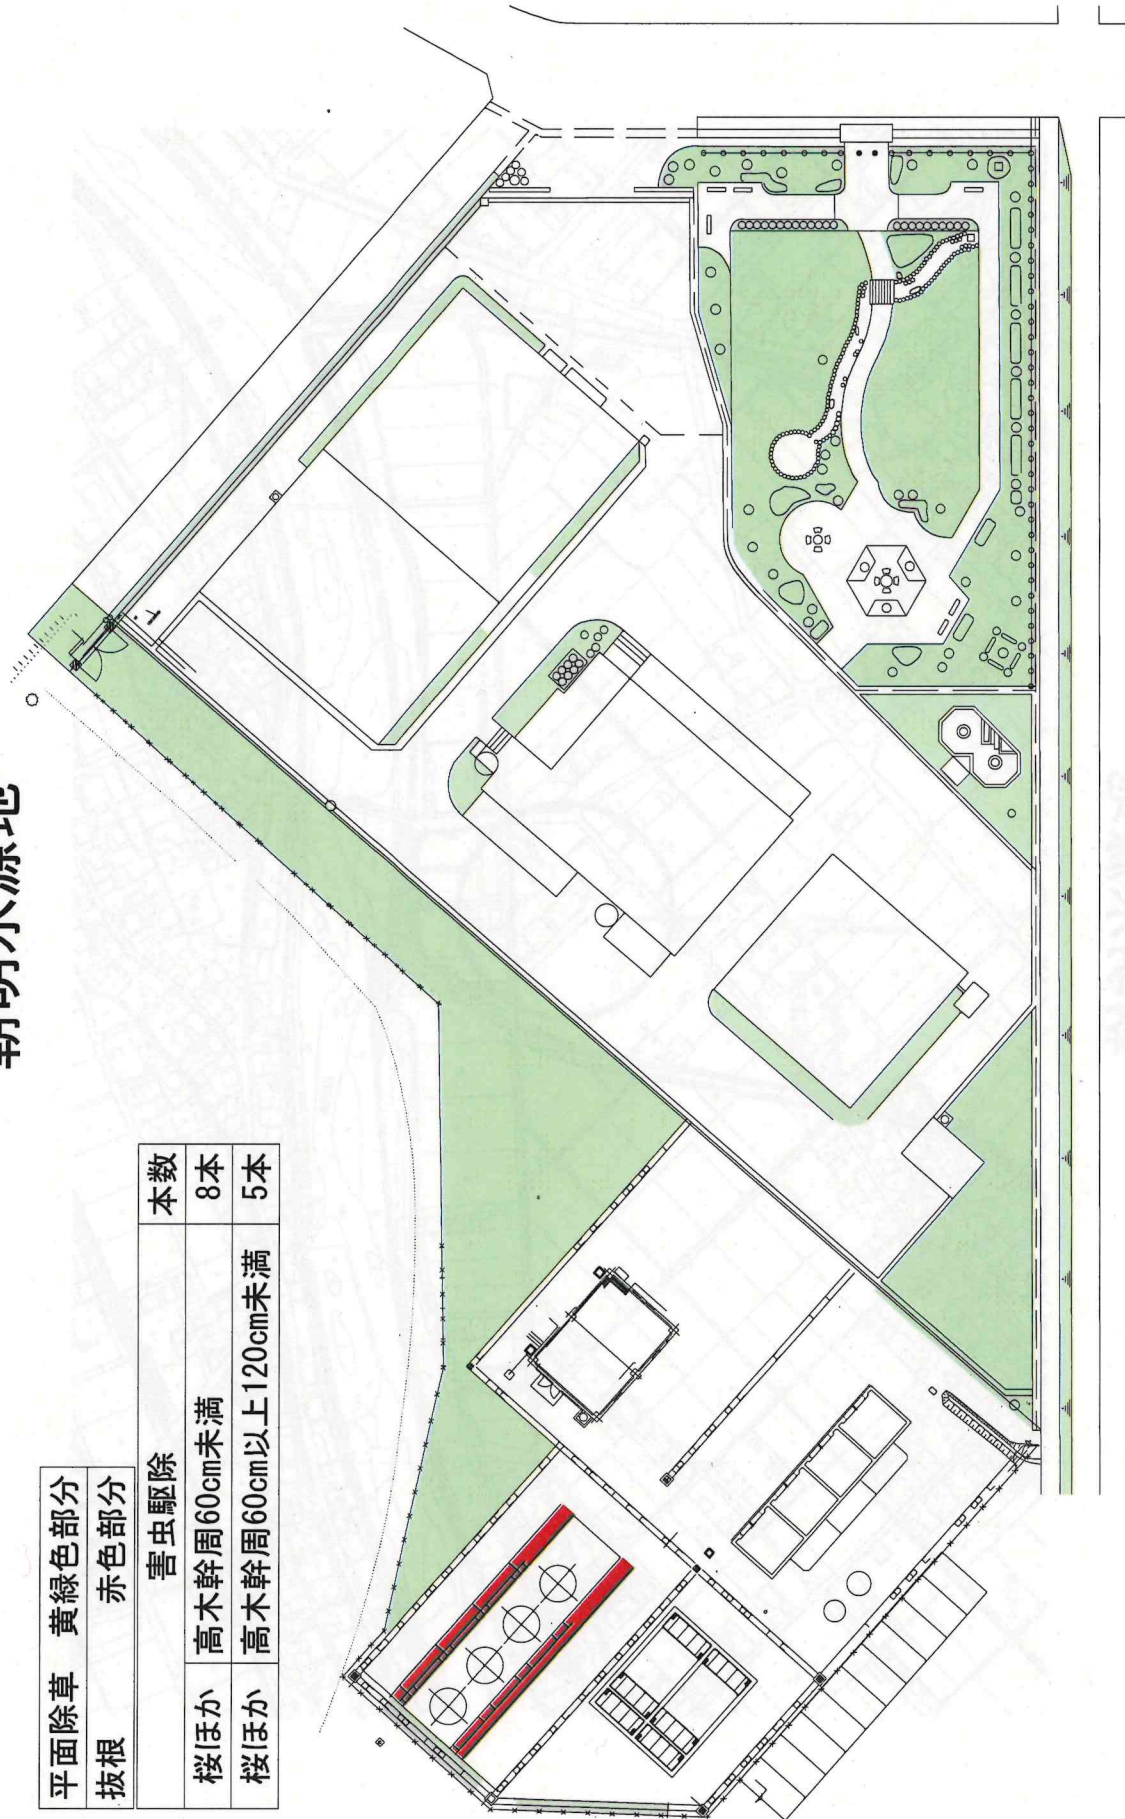

朝明及び小牧系水道施設緑地管理業務委託

図名

業務委託場所

四日市市上下水道局
施設課 水道施設係

業務番号
原委第
工事番号

朝明 1 号井



工事番号

原簿
番号

業務
番号


朝明及び小牧系水道施設緑地管理業務委託

図名

業務委託場所

四日市市上下水道局
施設課 水道施設係

朝明 1 号井

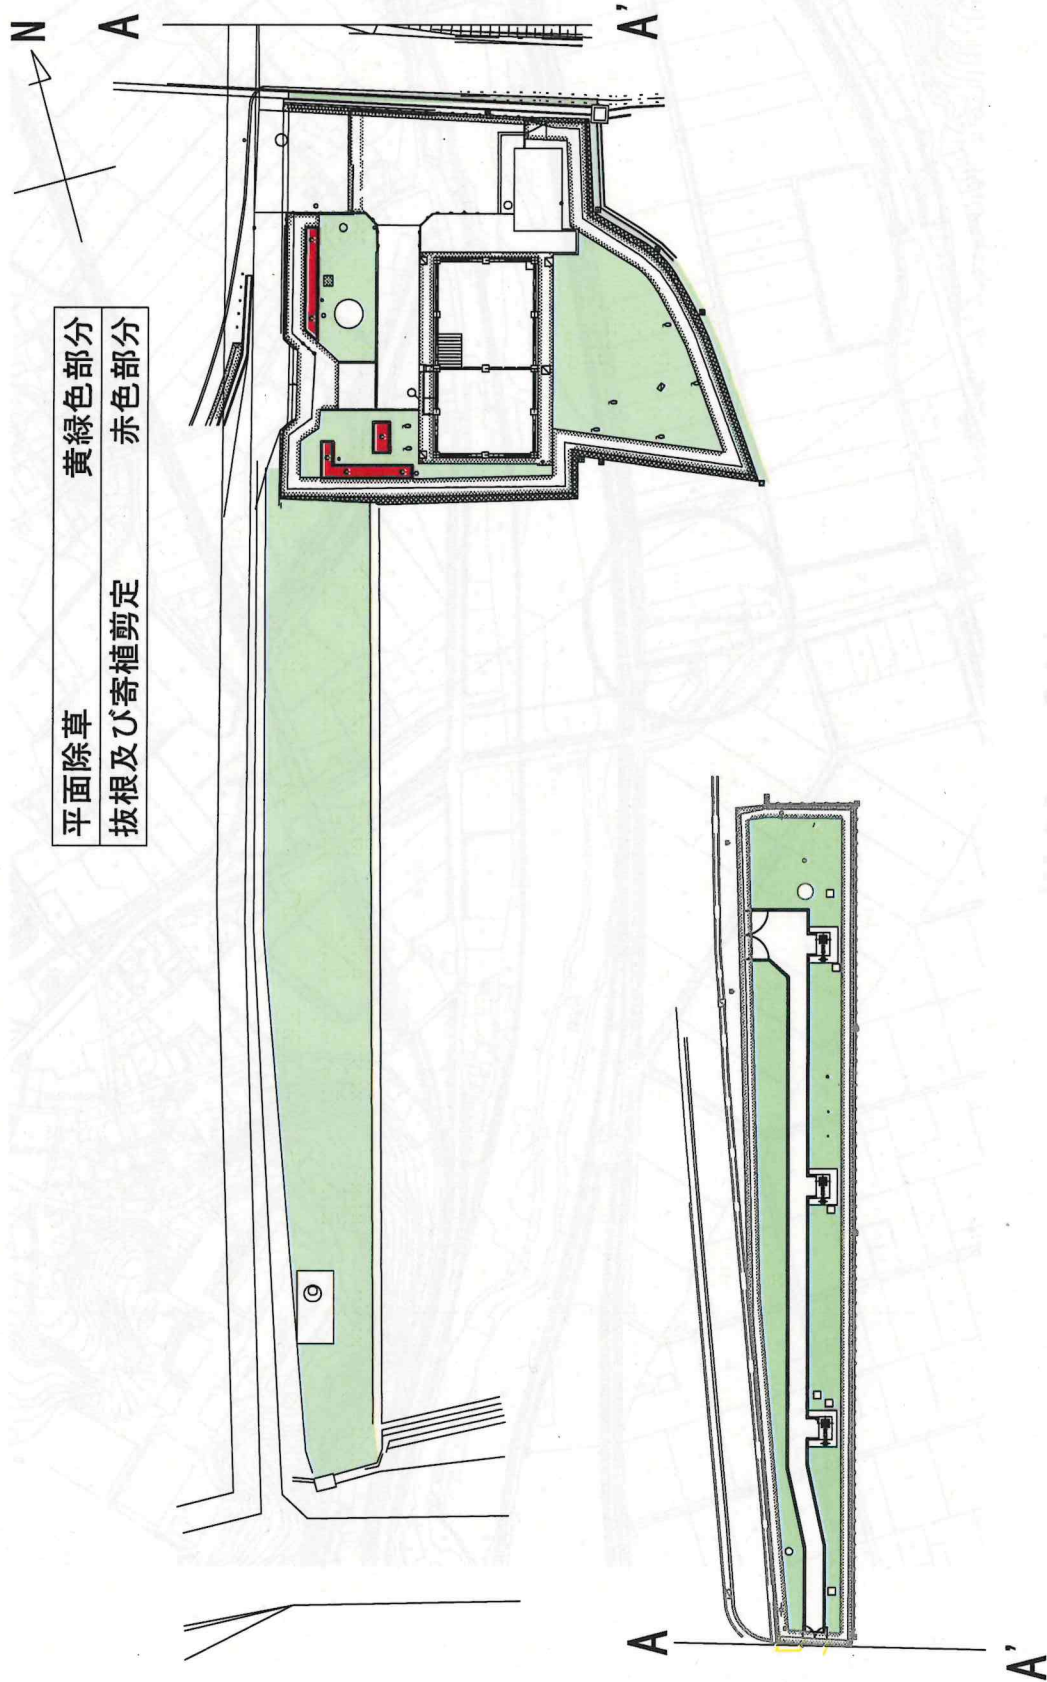


工務番号	原案第	業務号	業務名	図面名称	業務委託場所			四日市上下水道局 施設課 水道施設係	
				朝明及び小牧系水道施設緑地管理業務委託					

朝明 2 号井



工事番号	原案第	業務	業務名	朝明及び小牧系水道施設緑地管理業務委託	図面名称	業務委託場所			四日市市上下水道局 施設課 水道施設係
------	-----	----	-----	---------------------	------	--------	--	--	------------------------

朝明2号井

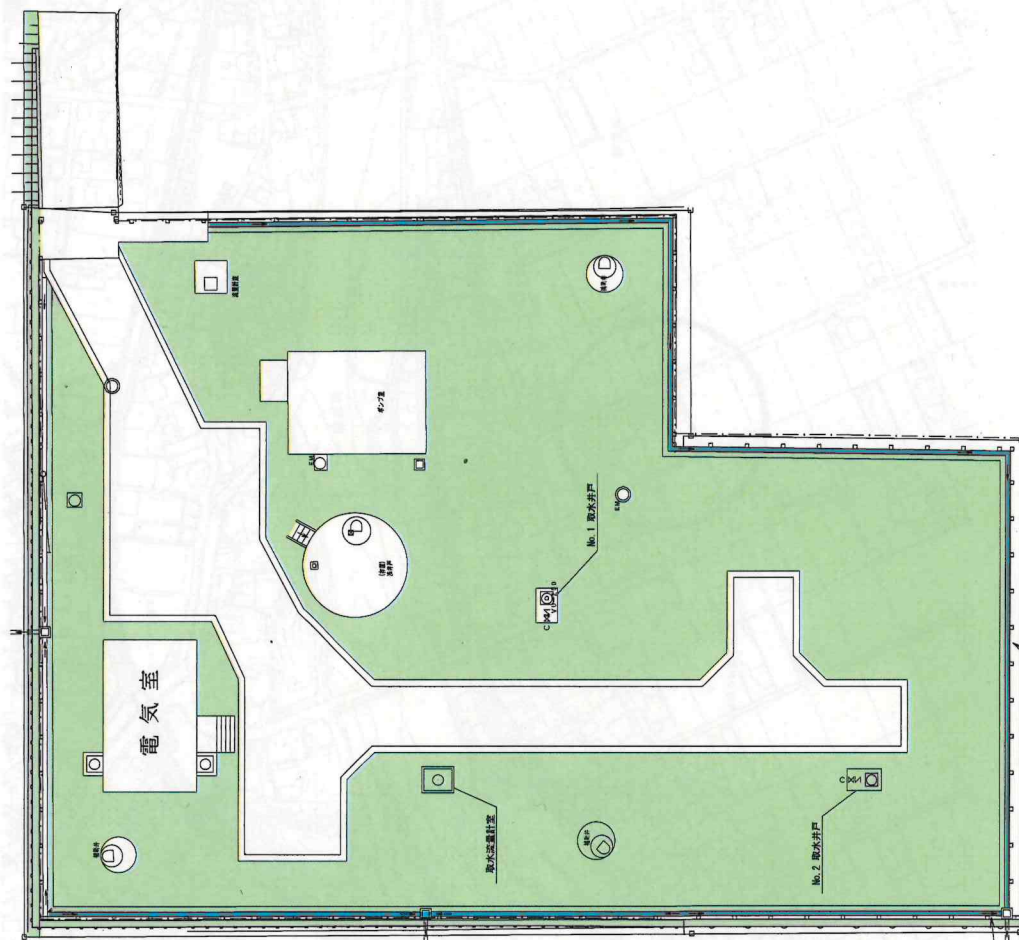

平面除草 黄緑色部分
シート養生 水色部分

刈草時に石が飛散するためシート養生


工務番号	原委第	業務号	業務名	朝明及び小牧系水道施設緑地管理業務委託	図名等	業務委託場所		四日市市上下水道局 施設課 水道施設係	
------	-----	-----	-----	---------------------	-----	--------	--	------------------------	--

This is a detailed black and white topographic map of a region in Shikoku, Japan. The map shows a river flowing from the top right towards the bottom left. To the left of the river, there is a large area of land divided into many small rectangular plots, likely agricultural or residential. A specific building on one of these plots is circled with a thick black line. To the right of the river, there are several larger buildings and structures, including what appears to be a factory or industrial complex. The map includes various labels in Japanese, such as '四日市市' (Yokkaichi City) in the upper left, '小池三井物産株式会社' (Koike Sankei Busan Co., Ltd.) in the center, and '小池三井物産株式会社' (Koike Sankei Busan Co., Ltd.) in the lower right. The map also shows roads, railways, and other geographical features like hills and valleys.

工事種別	業務種別	業務番号	業務名	図面名称	業務委託場所				四日市上下水道局 施設課 水道施設係
				朝明及び小牧系水道施設緑地管理業務委託					

朝明3号井

平面除草 黄綠色部分

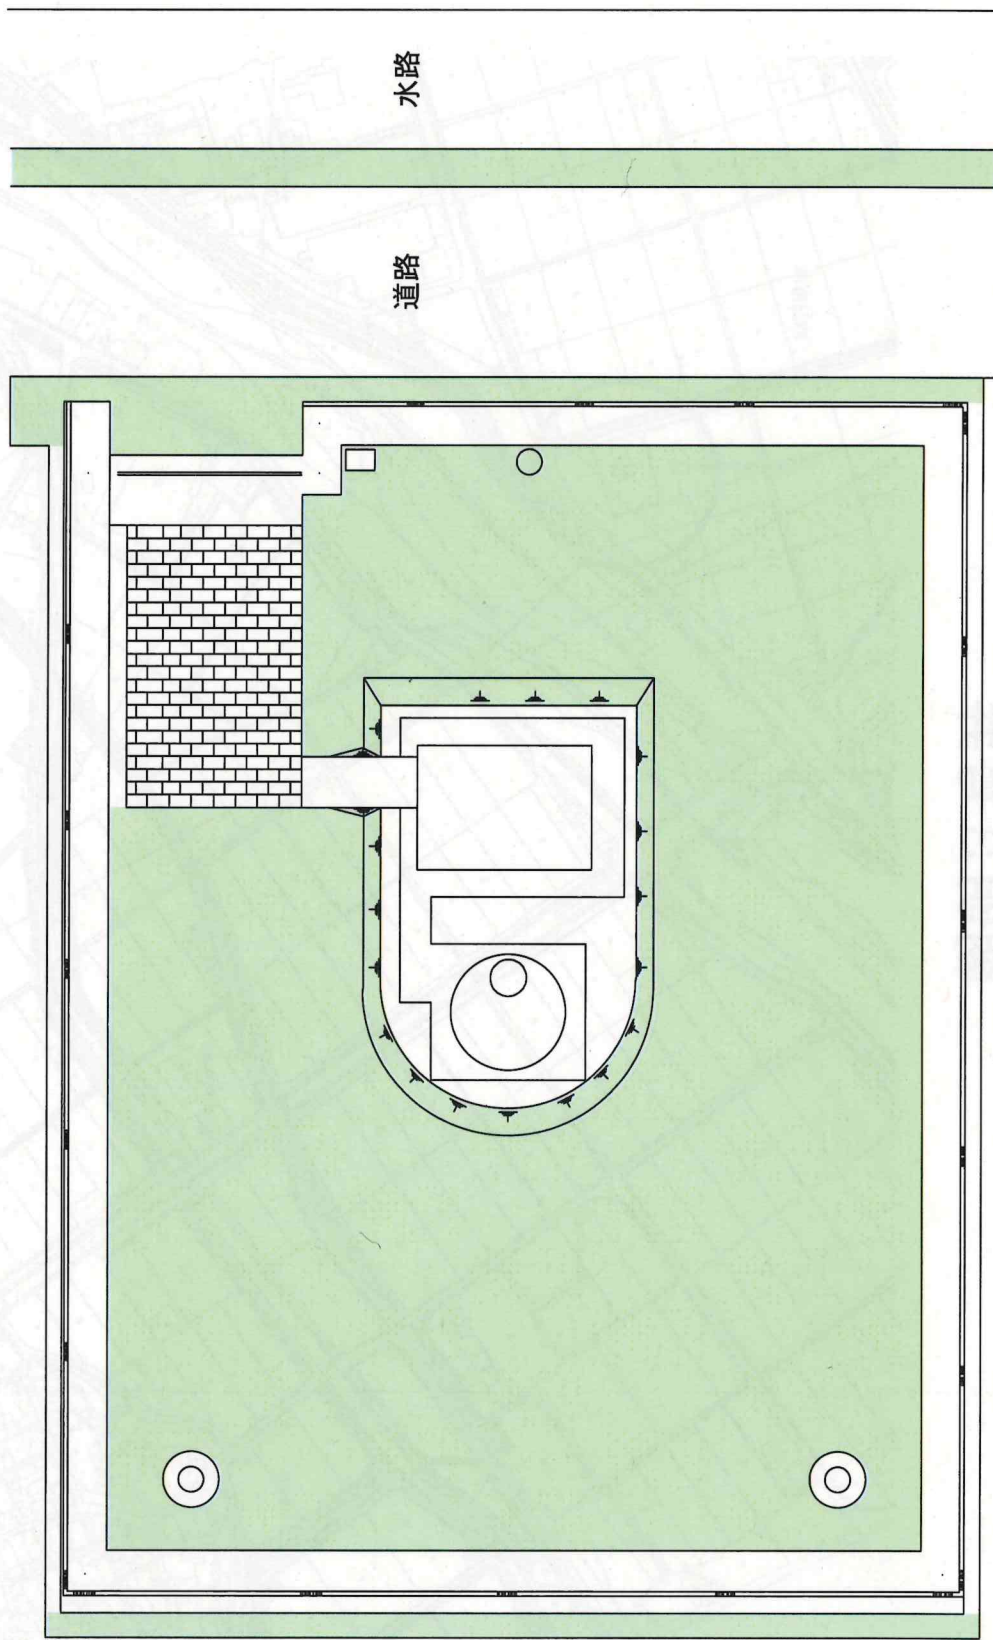


工務番号	原委第	番号	業務名	朝明及び小牧系水道施設緑地管理業務委託	図面番号	業務委託場所	四日市市上下水道局 施設課 水道施設係
------	-----	----	-----	---------------------	------	--------	------------------------

[illegible]


朝明 4 号井

平面除草 黄緑色部分

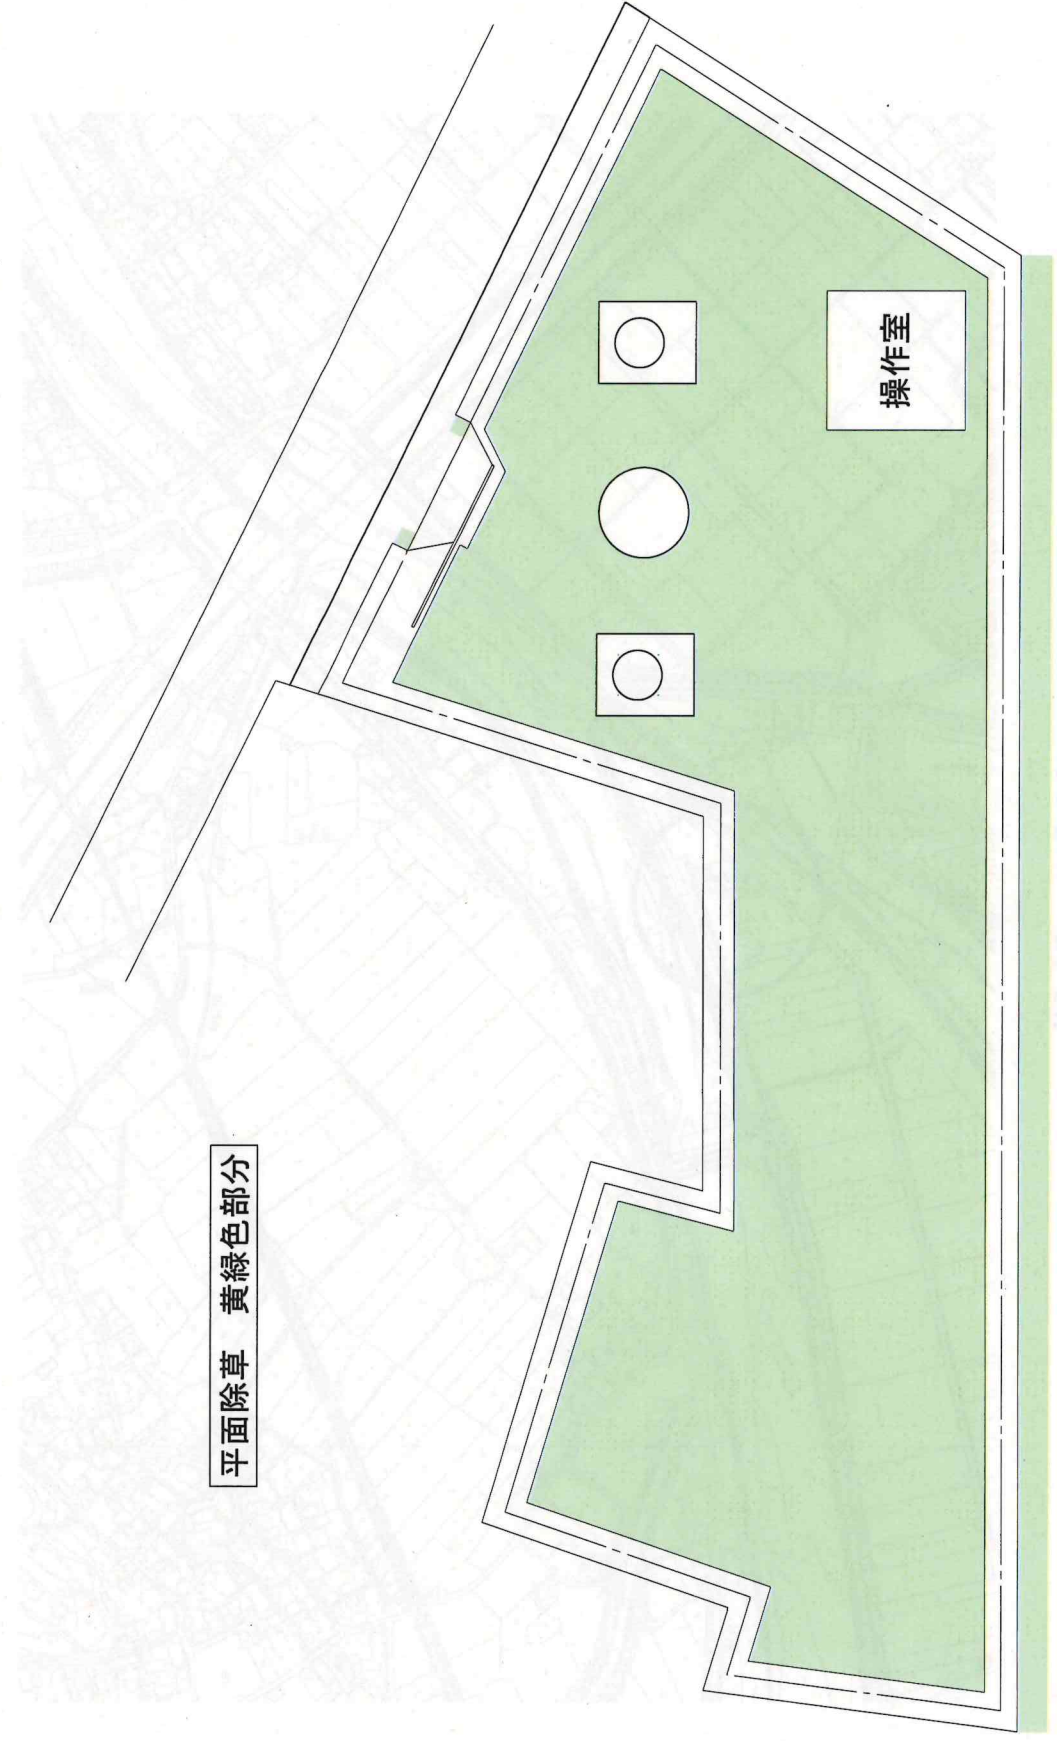


	工務部	原案第	業務号	業務名	朝明及び小牧系水道施設緑地管理業務委託	図面番号	業務委託場所			四日市市上下水道局 施設課 水道施設係	
--	-----	-----	-----	-----	---------------------	------	--------	--	--	------------------------	--

朝明配水池

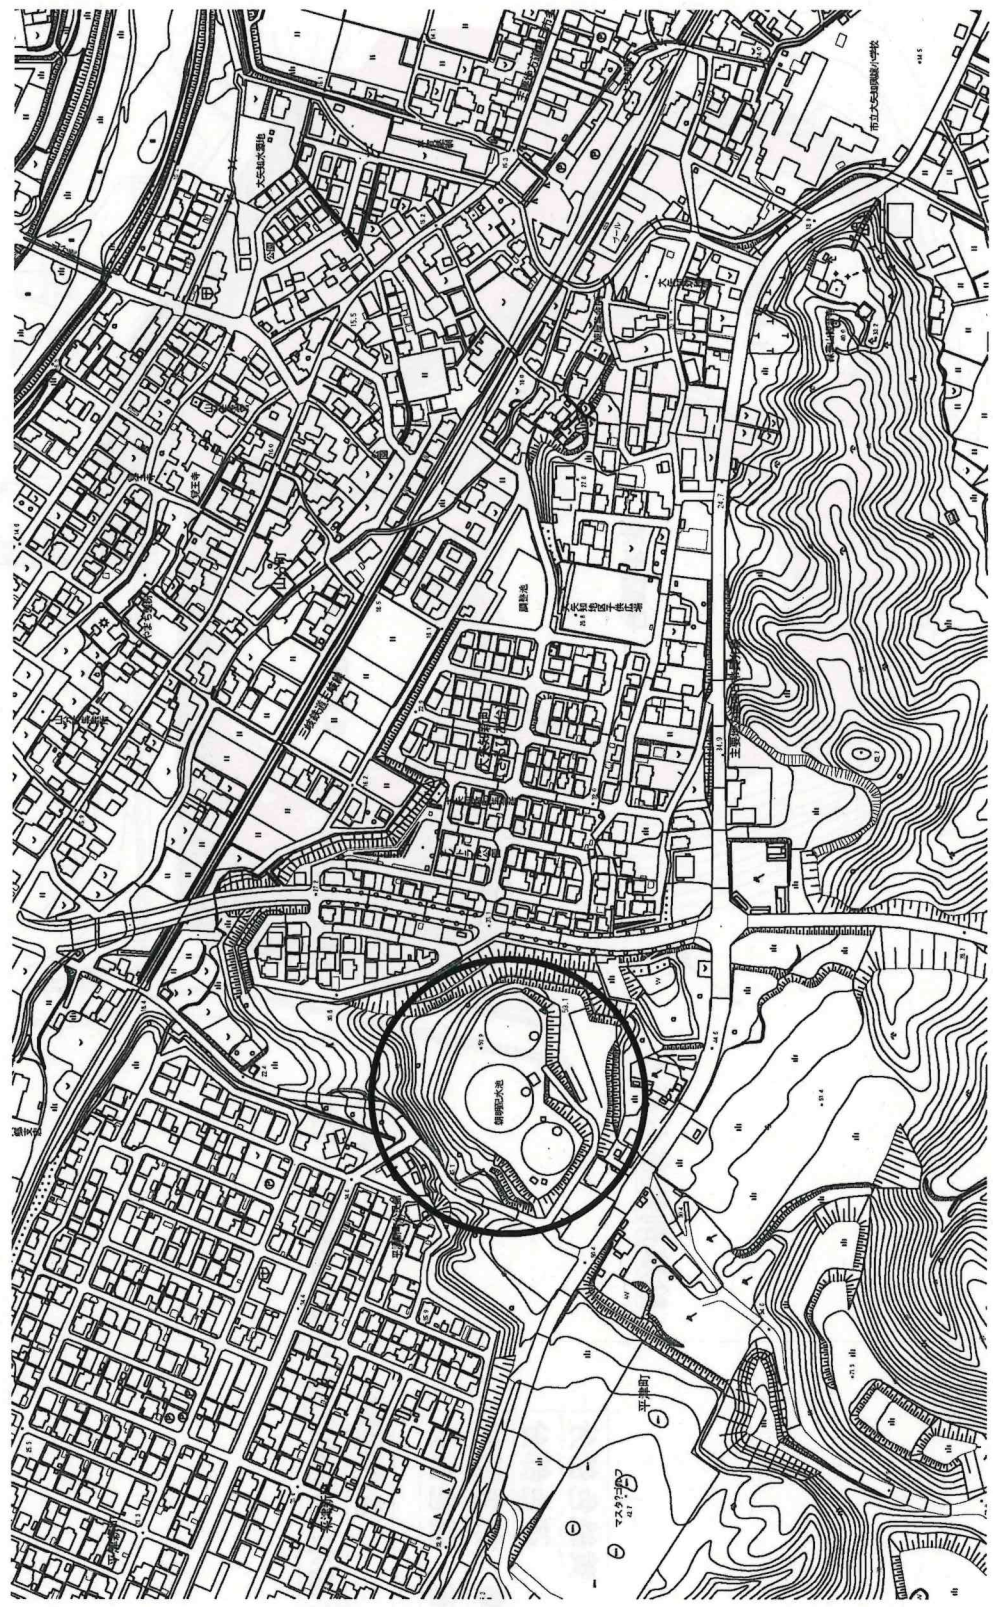

工事番号	原簿番号	業務番号	業務委託場所	図面名称	朝明及び小牧系水道施設緑地管理業務委託	四日市市上下水道局 施設課 水道施設係
------	------	------	--------	------	---------------------	------------------------

朝明配水池

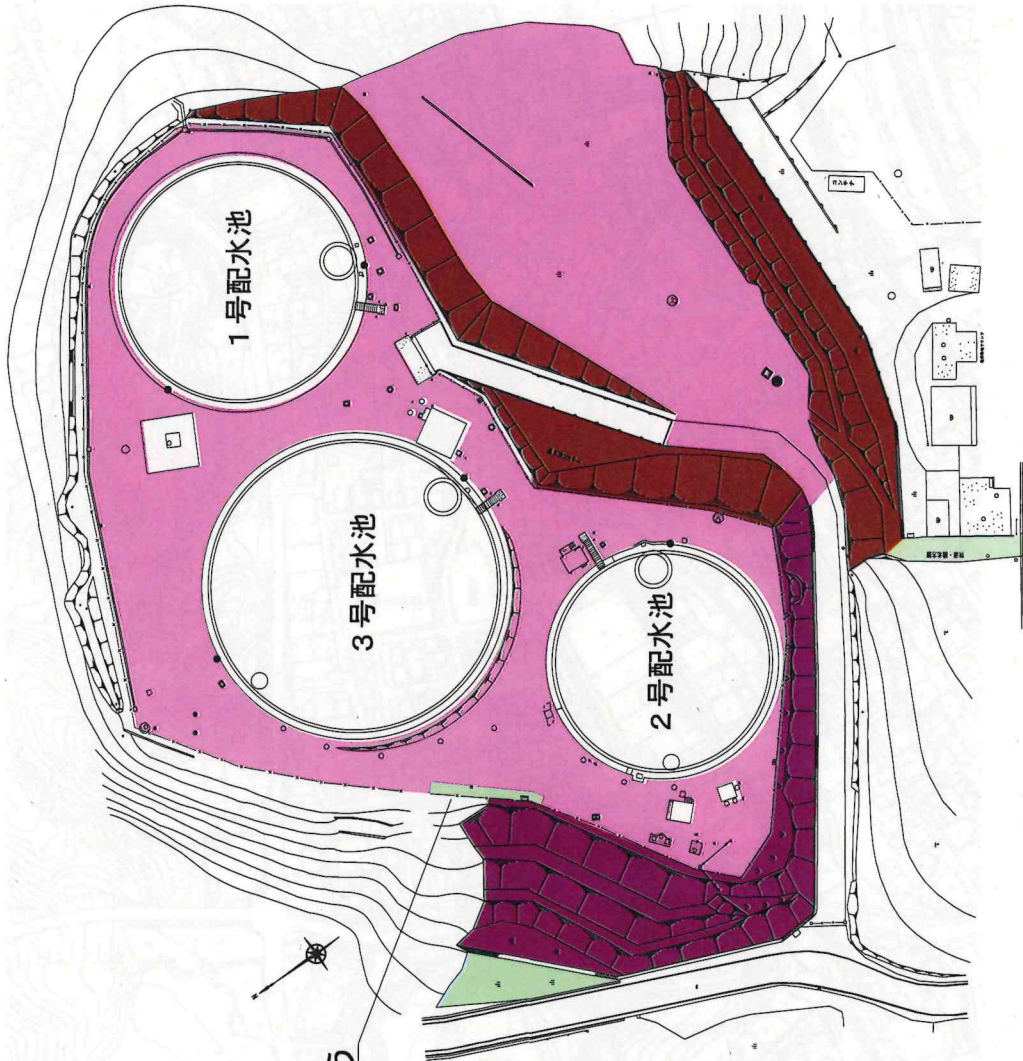

除草剂散布も行う


平面除草	黄緑色部分
法面除草	茶色部分
急斜面除草	紫色部分
除草剂散布	桃色部分

害虫駆除	
桜ほか	高木幹周60cm以上120cm未満
	本数 3本

工事番号	原案第	工事名	朝明及び小牧系水道施設緑地管理業務委託	図面名称	業務委託場所	四日市市上下水道局 施設課 水道施設係
------	-----	-----	---------------------	------	--------	------------------------



平面除草	黄緑色部分
法面除草	茶色部分

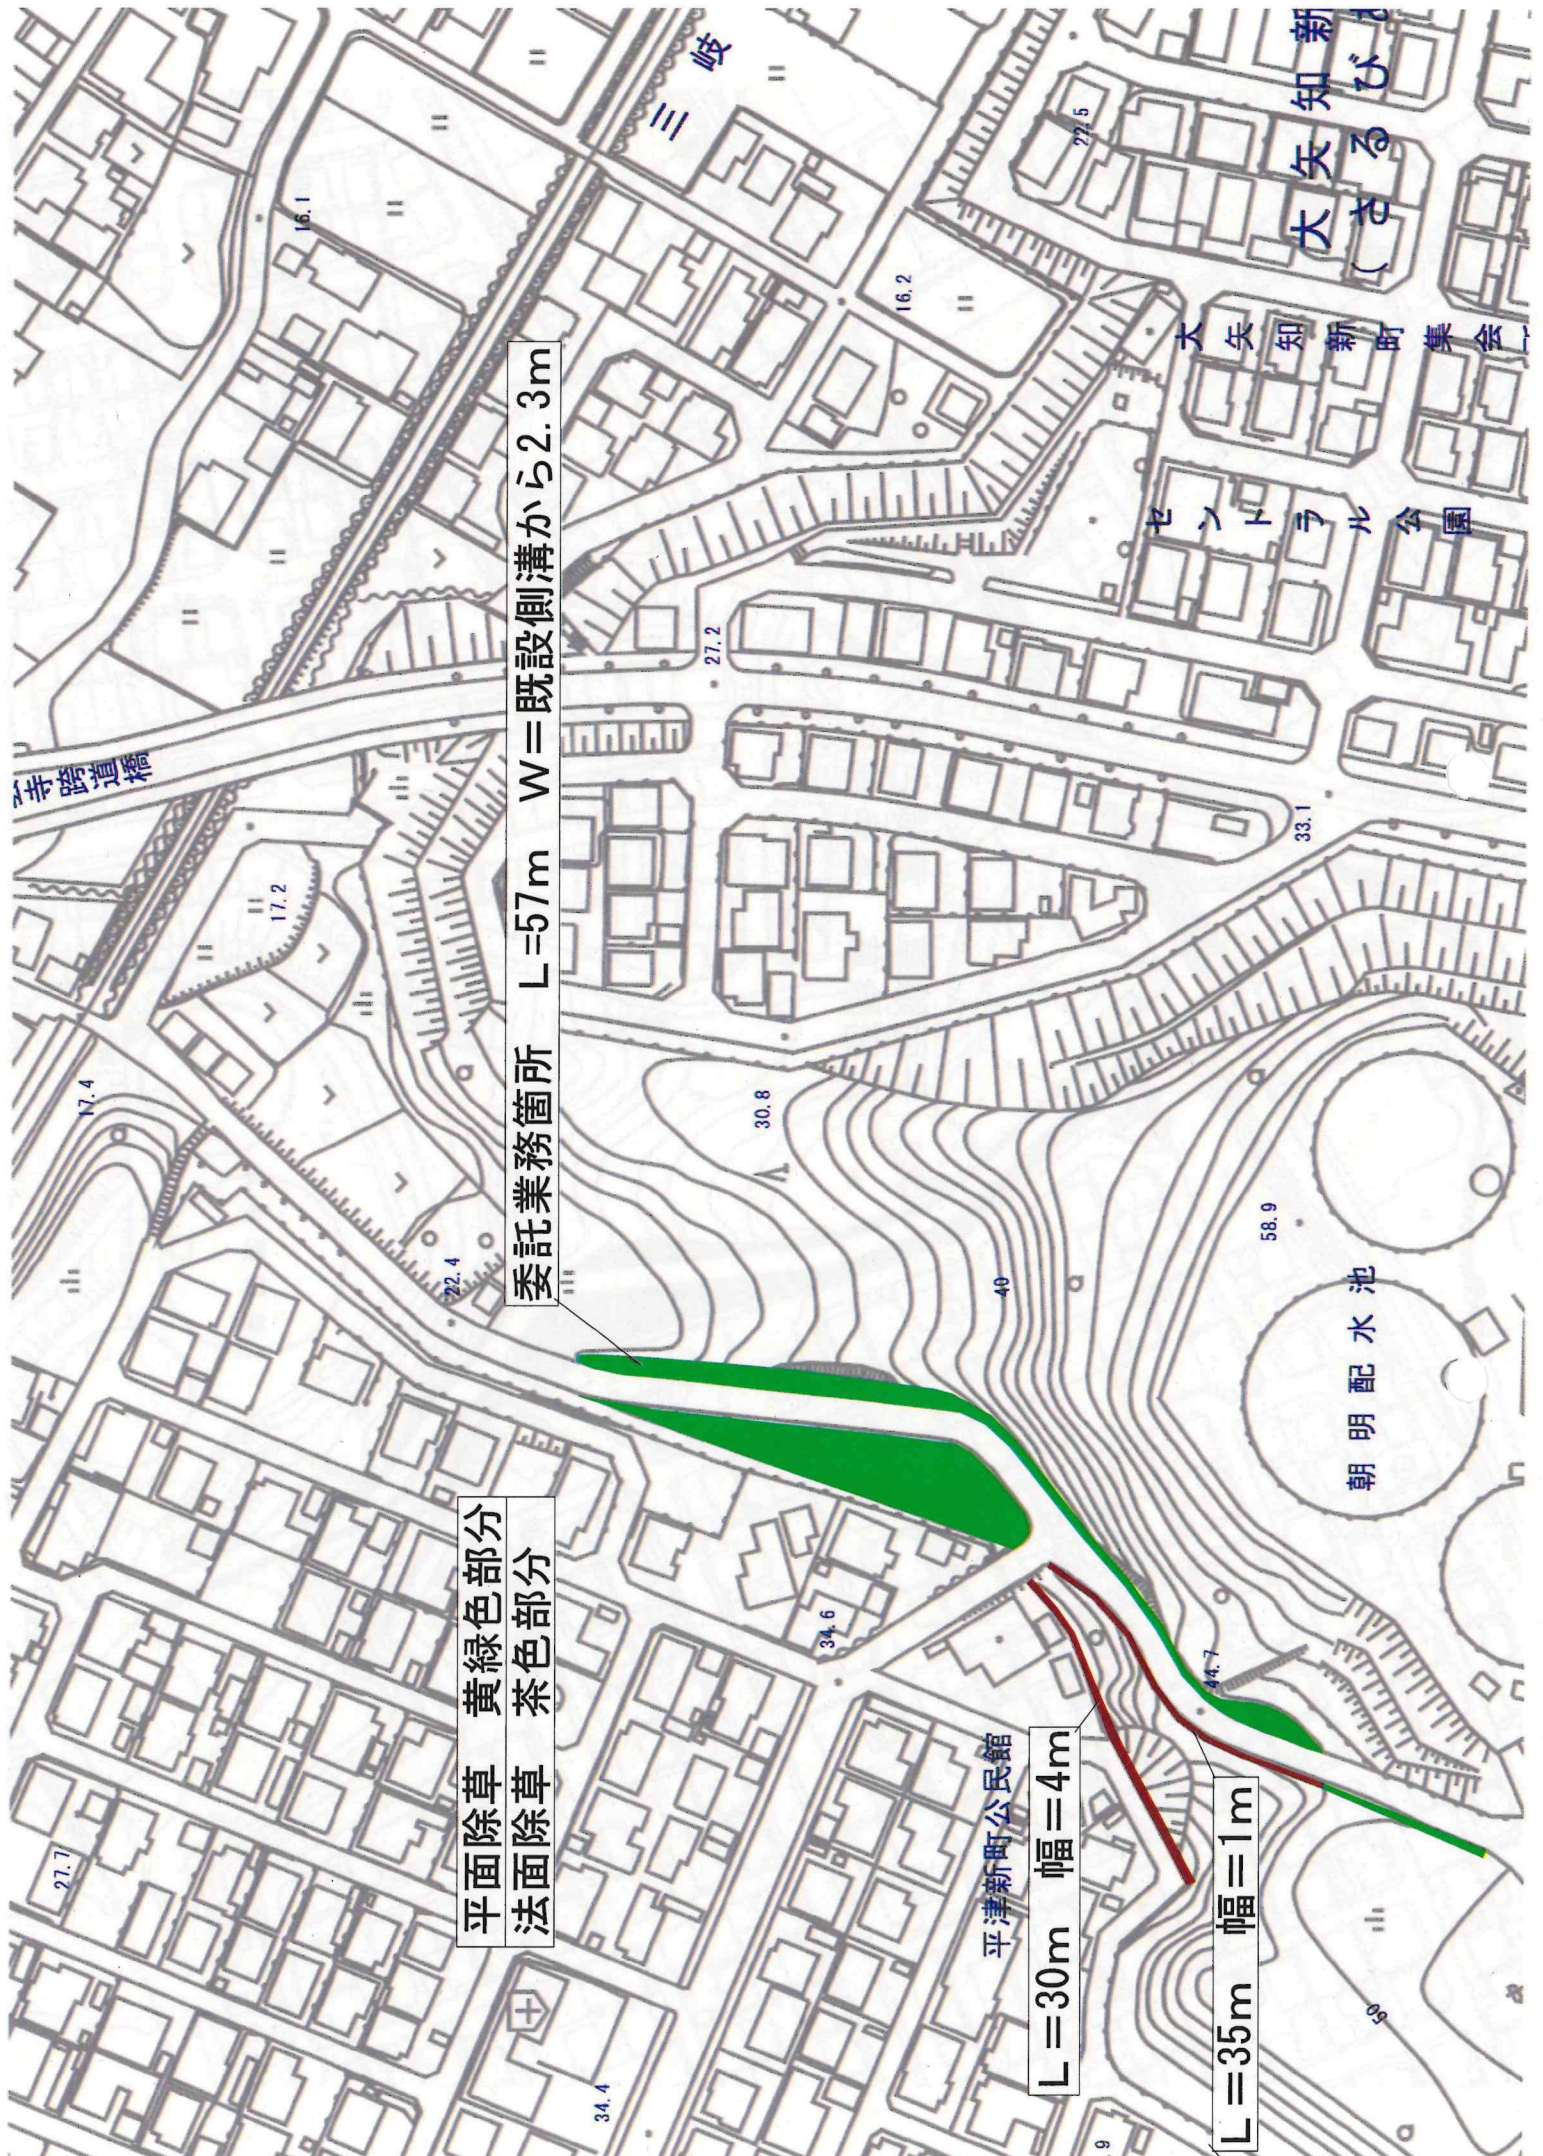

委託業務箇所 L=57m W=既設側溝から2.3m

平面除草 黄緑色部分
法面除草 茶色部分

L=30m 幅=4m

L=35m 幅=1m

平津新町公民館

朝明配水池

セントラル公園


大矢知新町集会所

大矢知新町
(さるび)

三岐


手渡道橋

山村配水池

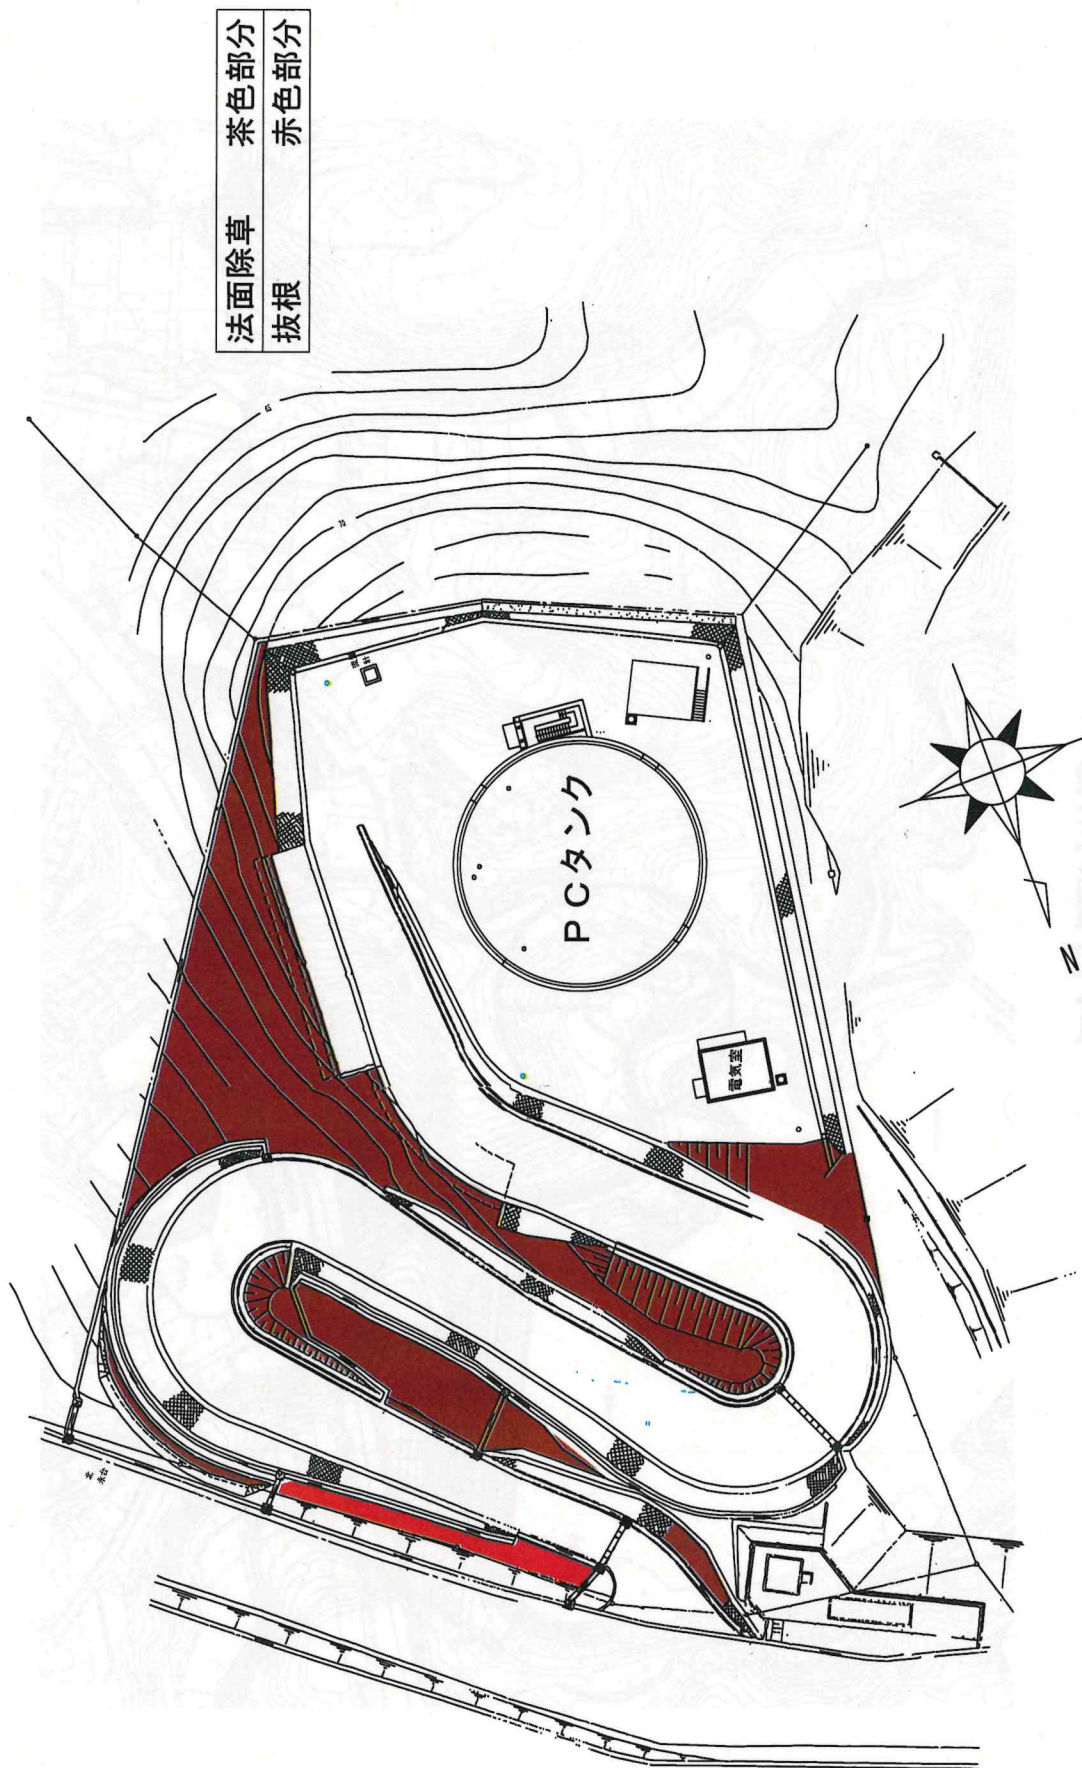

業務委託場所	四日市市上下水道局 施設課 水道施設係
図面名称	朝明及び小牧系水道施設緑地管理業務委託
業務名	業務名
原案第	原案第
号	号
工務番号	工務番号

大矢知取水場

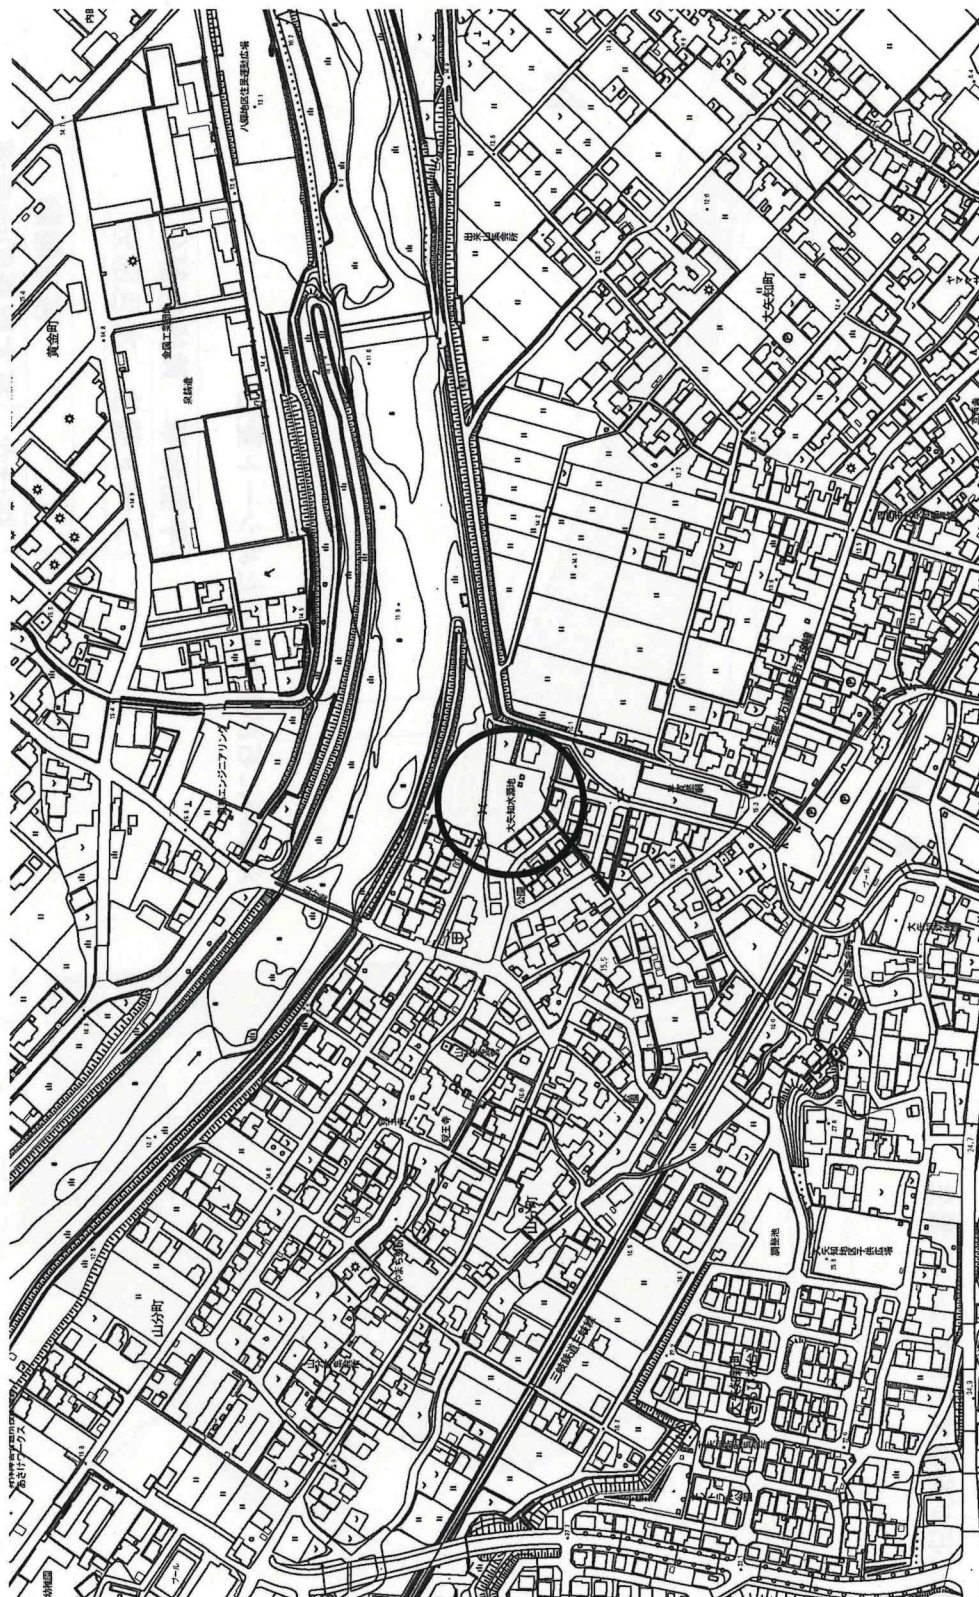


工事標準	原案第	業務第	業務名	朝明及び小牧系水道施設緑地管理業務委託	図面名称	業務委託場所			四日市市上下水道局 施設課 水道施設係
------	-----	-----	-----	---------------------	------	--------	--	--	------------------------

大矢知取水場

刈草時に石が飛散するためシート養生

朝 明 川

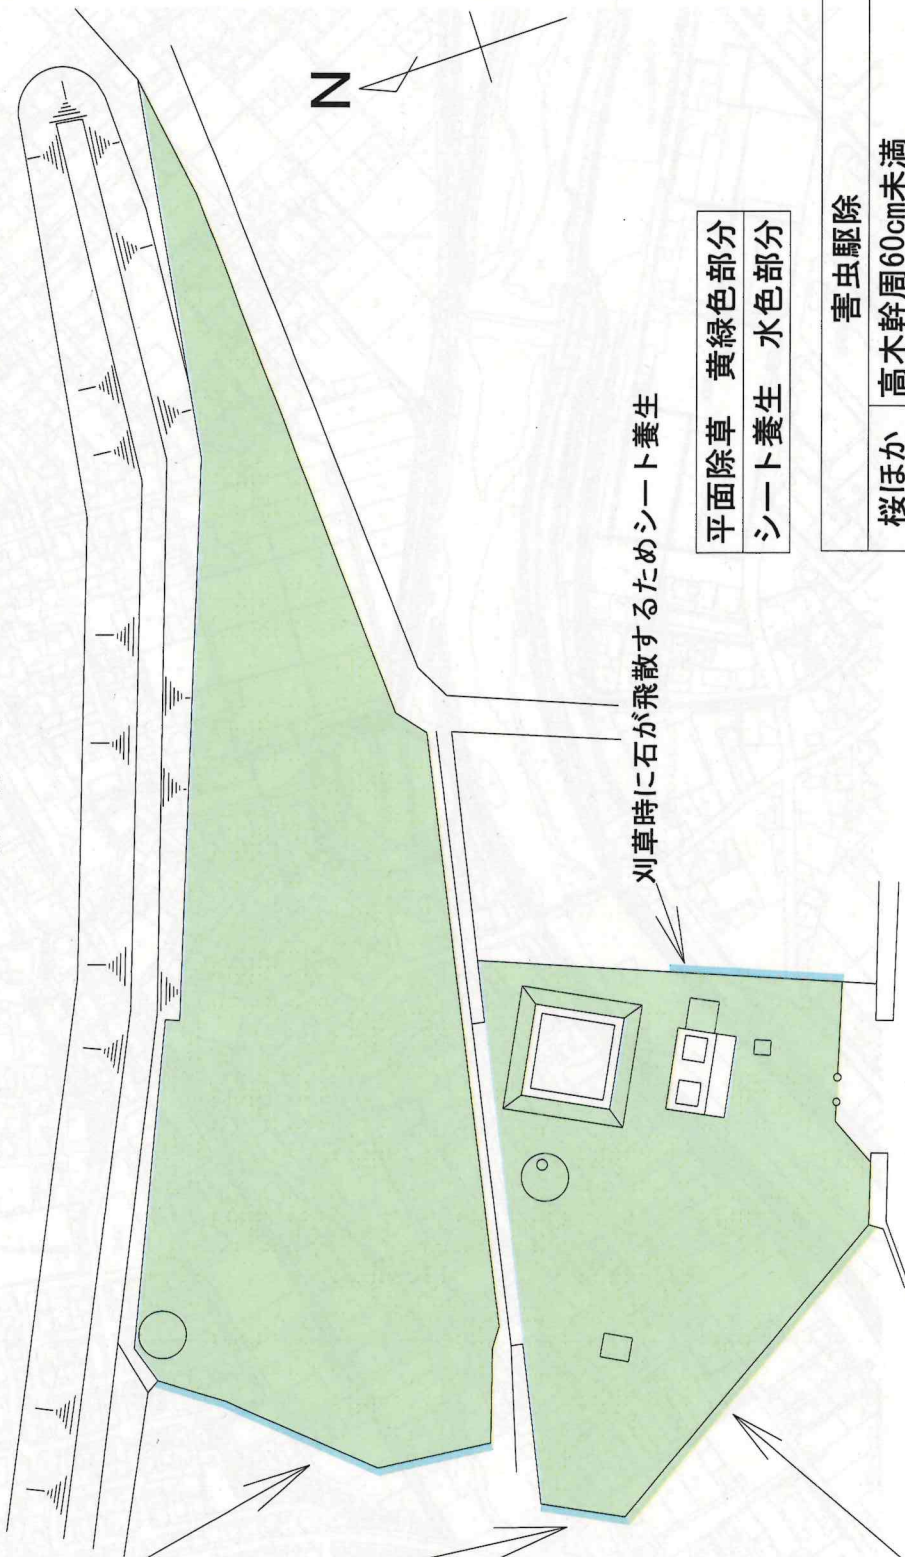

刈草時に石が飛散するためシート養生

刈草時に石が飛散するためシート養生


平面除草	黄緑色部分
シート養生	水色部分

害虫駆除		本数
桜ほか	高木幹周60cm未満	4本
桜ほか	高木幹周60cm以上120cm未満	6本

工事番号	原委第	業務第	業務委託場所	図面番号
			朝明及び小牧系水道施設緑地管理業務委託	

四日市市上下水道局 施設課 水道施設係

	工事番号	原設計 中	業務名 朝明及び小牧系水道施設緑地管理業務委託	図面名称 業務委託場所				四日市上下水道局 施設課 水道施設係
--	------	----------	----------------------------	----------------	--	--	--	-----------------------

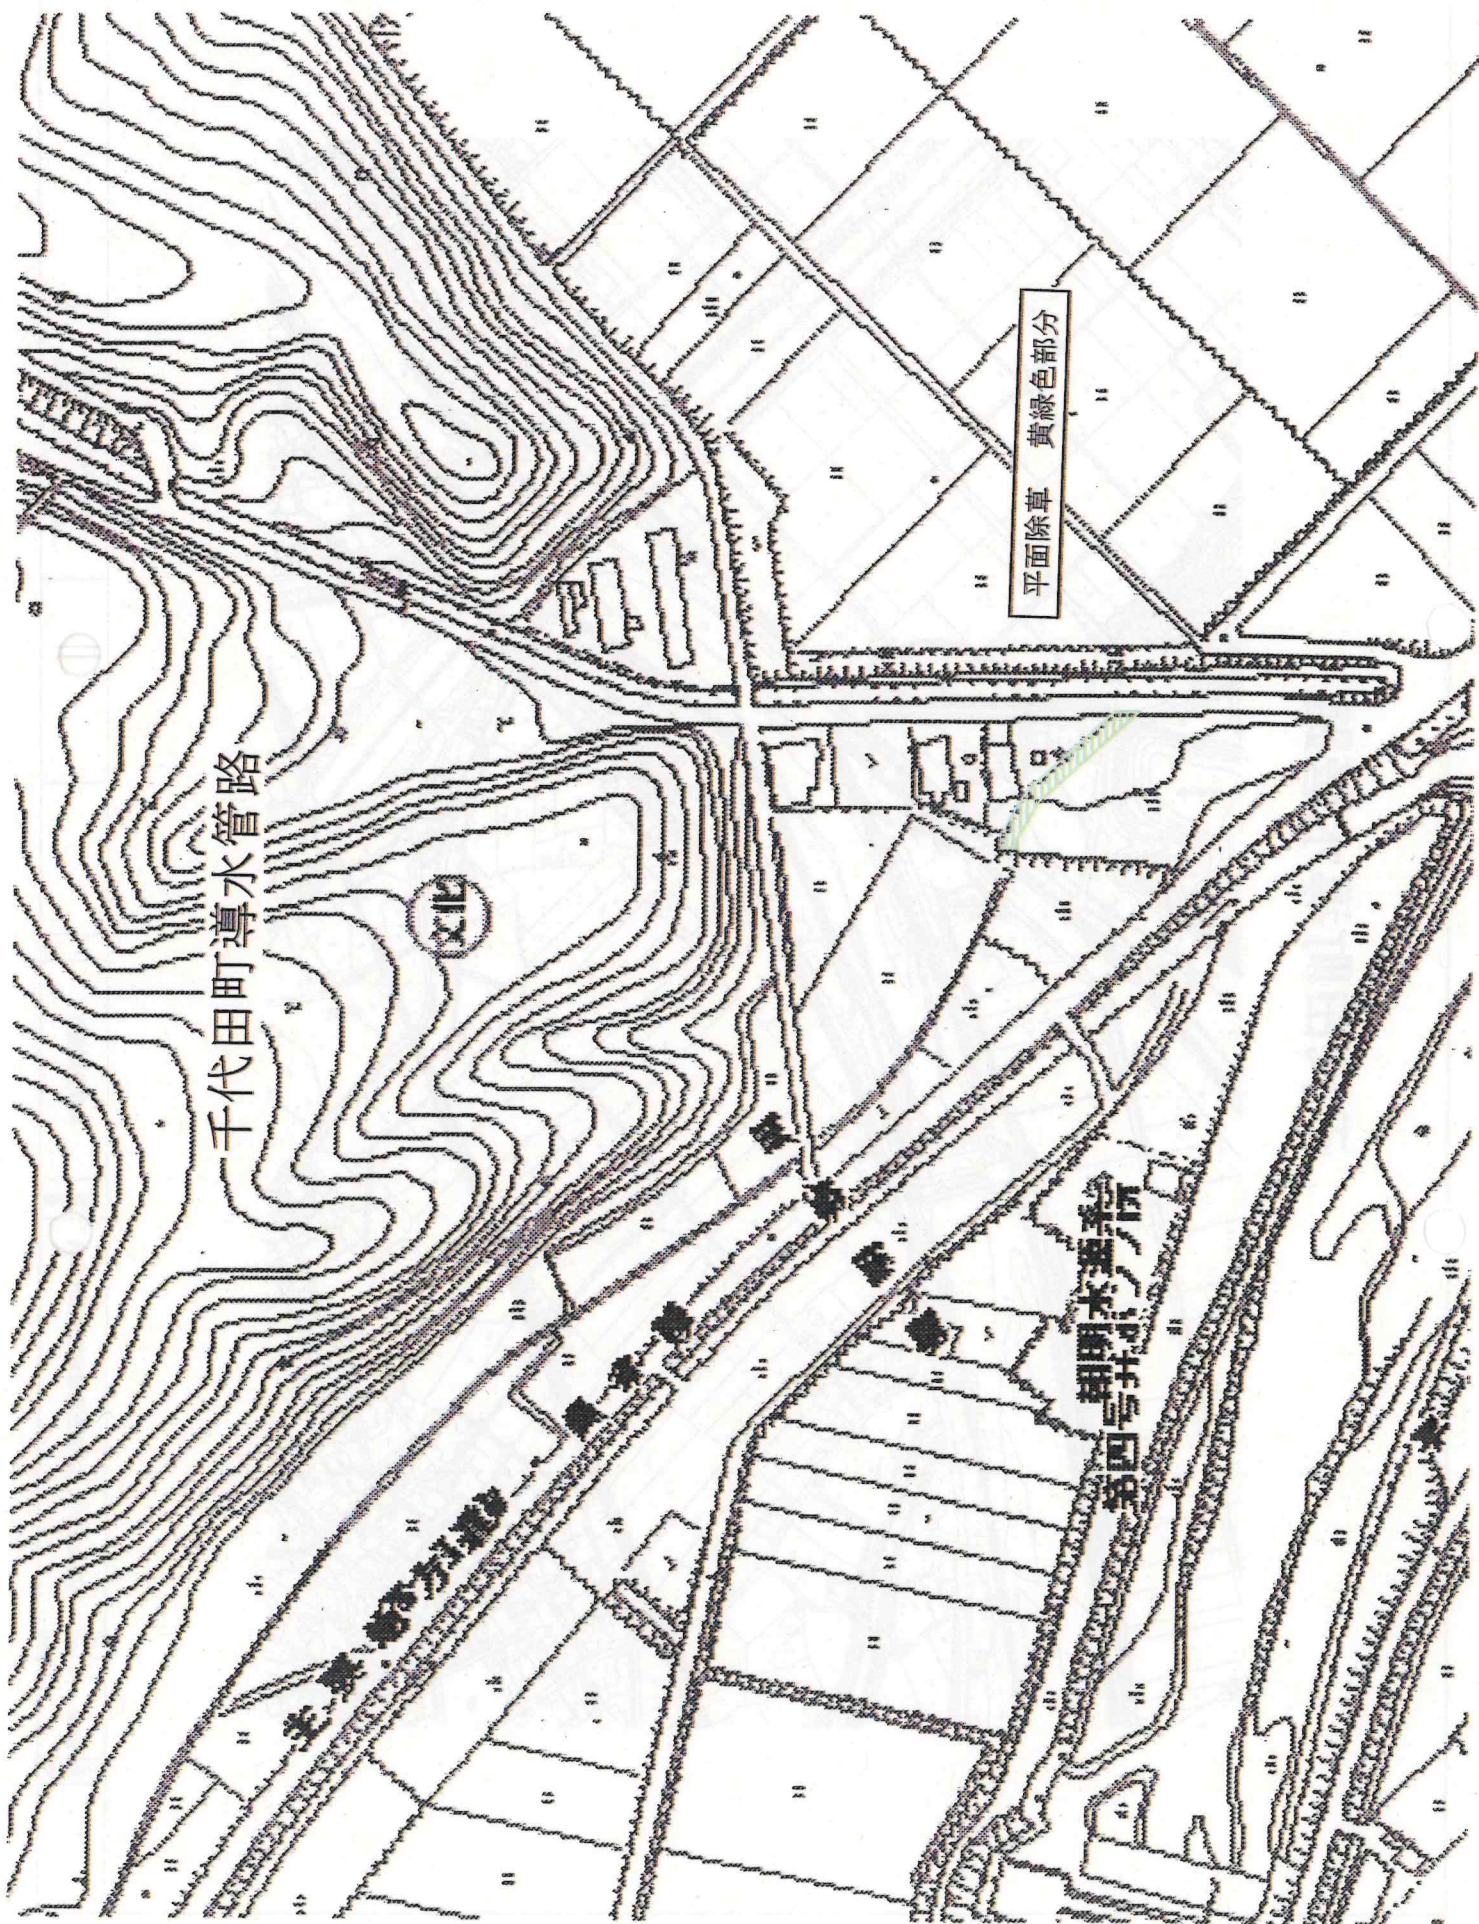


小牧水源地



工務部	原案第	業 務 号	業 務 名	朝明及び小牧系水源施設得地管理業務委託	図 面 名 称	業務委託場所			四日市上下水道局 施設課 水道施設係
-----	-----	-------	-------	---------------------	---------	--------	--	--	-----------------------

小牧水源池

平面除草 黄緑色部分

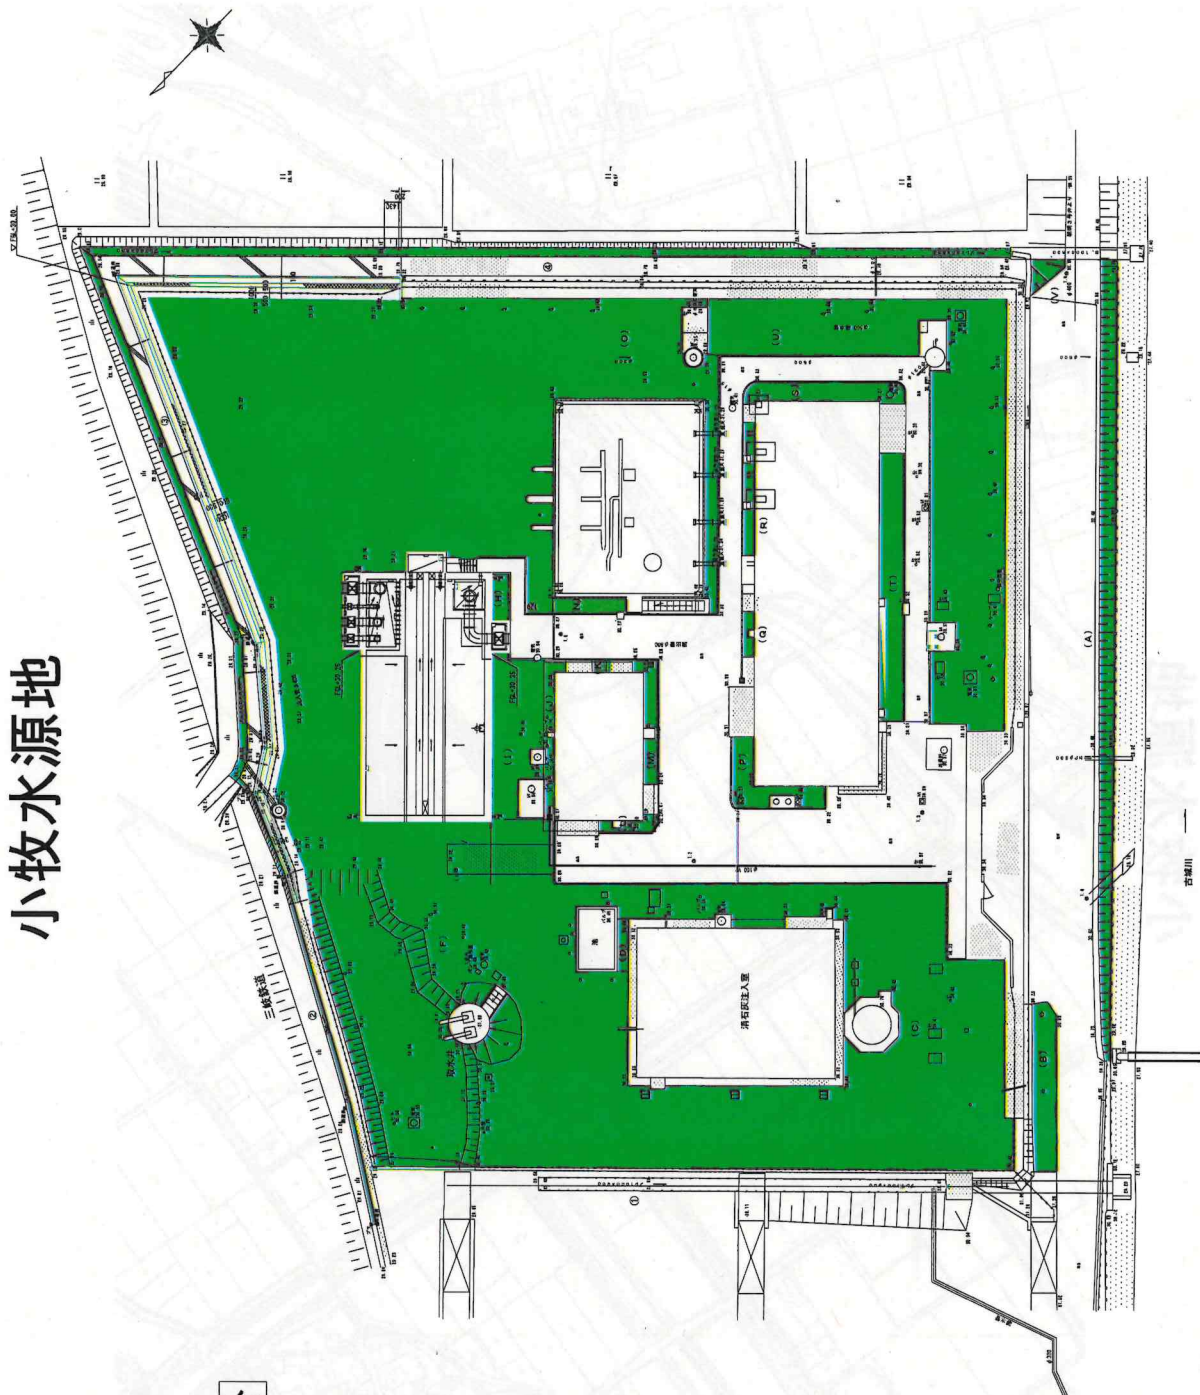

朝明及び小牧系水源施設緑地管理業務委託

業務委託場所

図面名称

四日市上下水道局
施設課 水道施設係


原案第 号
工事番号

This is a detailed black and white topographic map of a rural area in Japan. The map features a grid of agricultural fields, a network of roads, and a railway line. A small building, likely a school, is circled in the upper center. Japanese text labels are scattered throughout, including '小倉山' (Kogurayama) and '小倉山小学校' (Kogurayama Elementary School). The map also shows various geographical features like rivers and hills, and includes numerical data points for elevation and distance.

工号	原線 番号	業 務 名
	朝明及び小牧系水道施設緑地管理業務委託	図面名称
		業務委託場所
		四日市上下水道局 施設課 水道施設係


小牧3号井

平面除草 黄緑色部分
法面除草 茶色部分

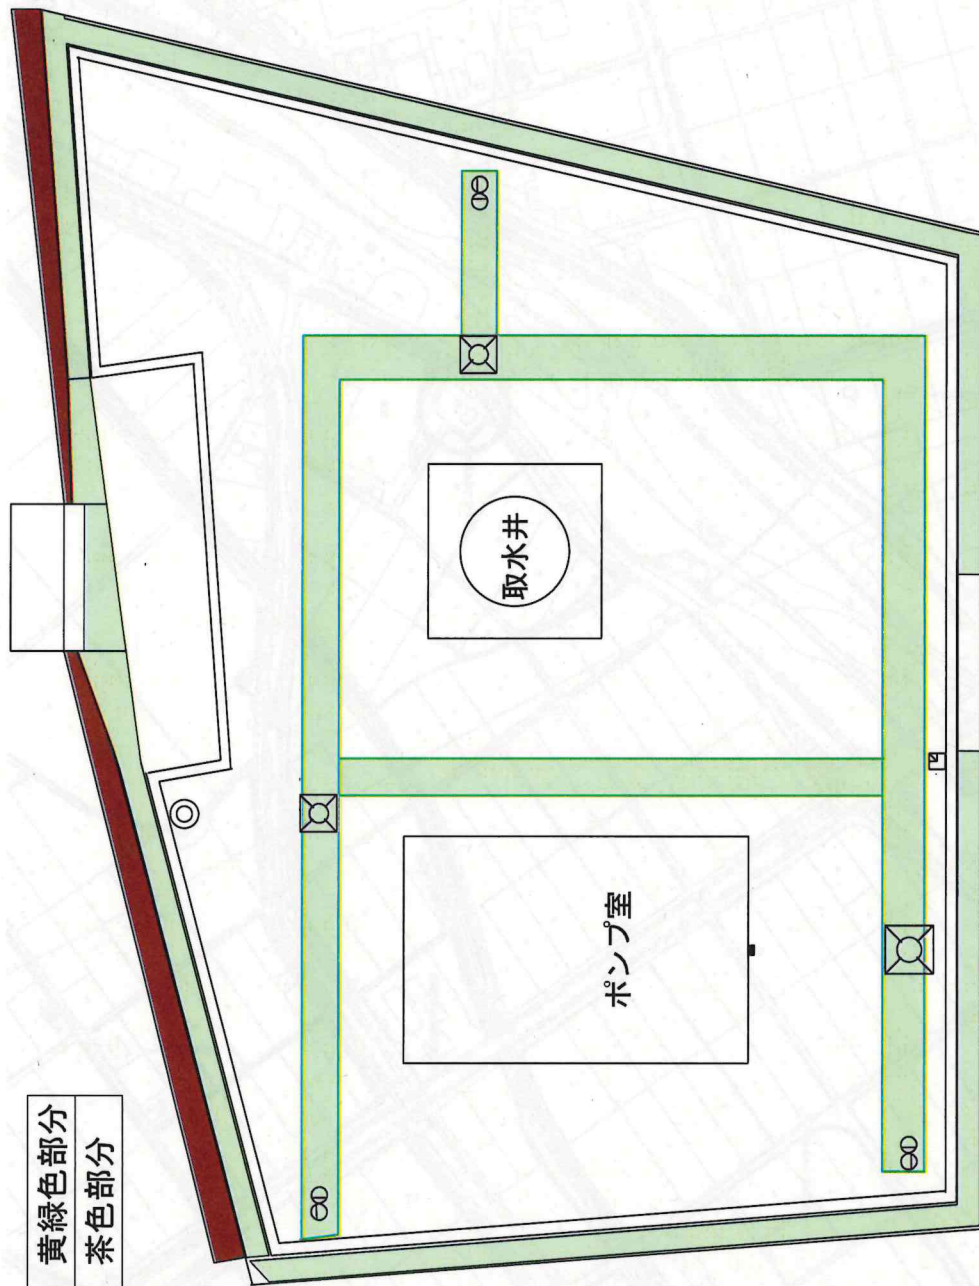

工事番号	原案第	案号	業務名	朝明及び小牧系水道施設緑地管理業務委託	図名	業務委託場所			四日市市上下水道局 施設課 水道施設係	
------	-----	----	-----	---------------------	----	--------	--	--	------------------------	--

あがた配水池

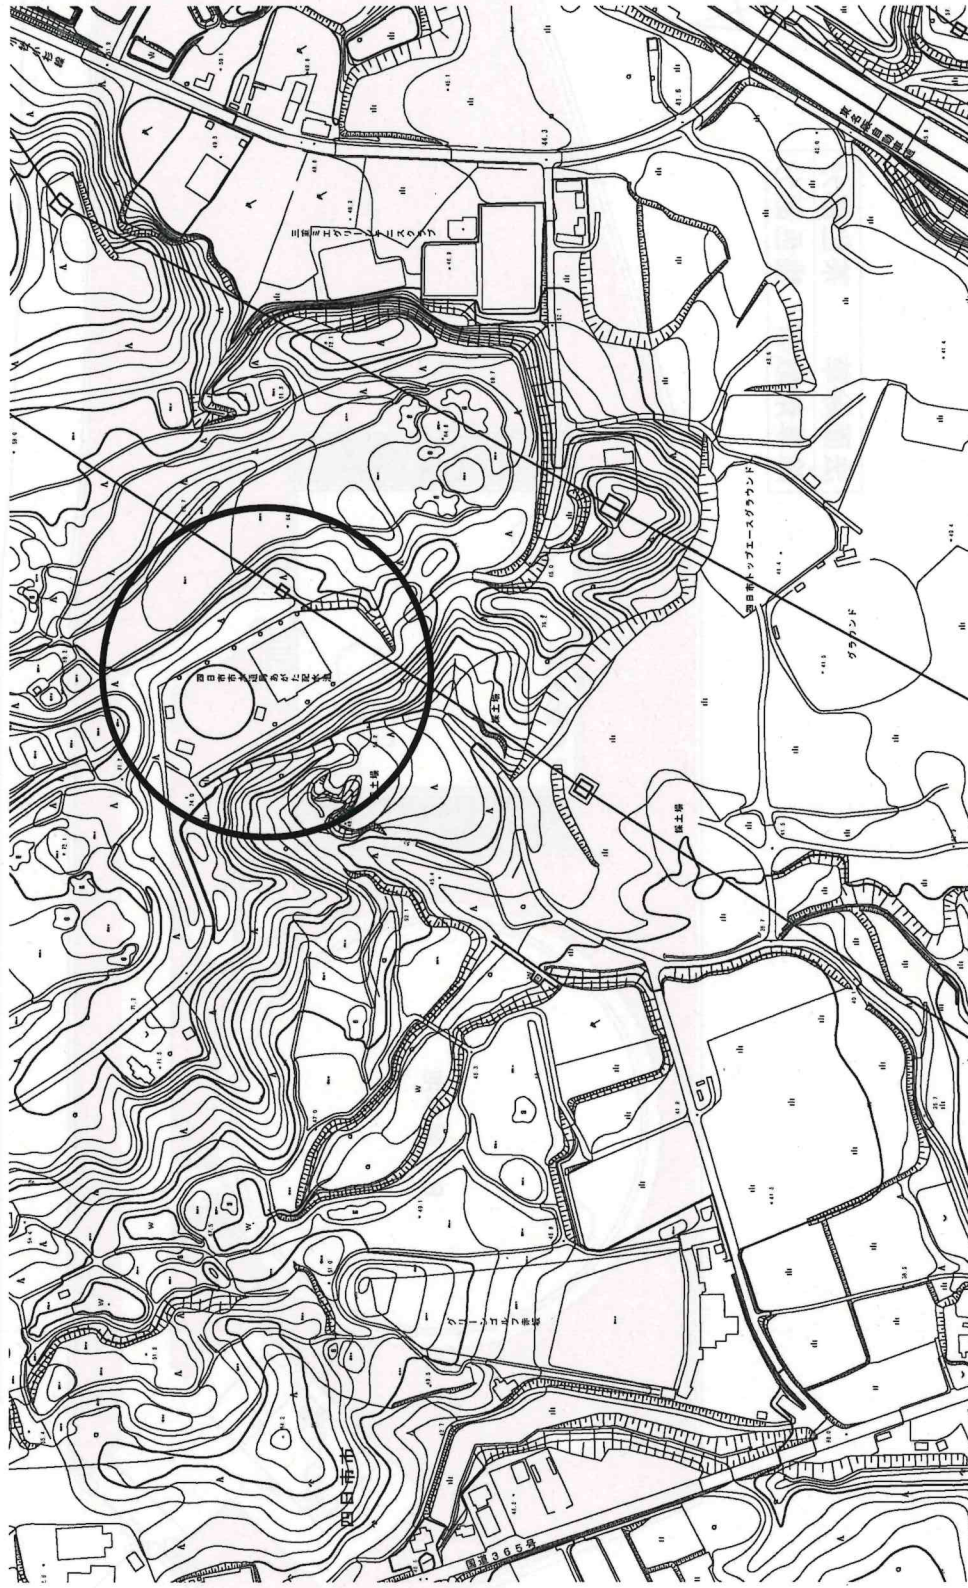


あがた配水池

工事番号	原案第 号	業務 朝明及び小牧系水道施設設地管理業務委託	図 名	業務委託場所		四日市市上下水道局 施設課 水道施設係
------	-------	------------------------	-----	--------	--	------------------------

あがた配水池




法面除草	茶色部分
除草剤散布	桃色部分

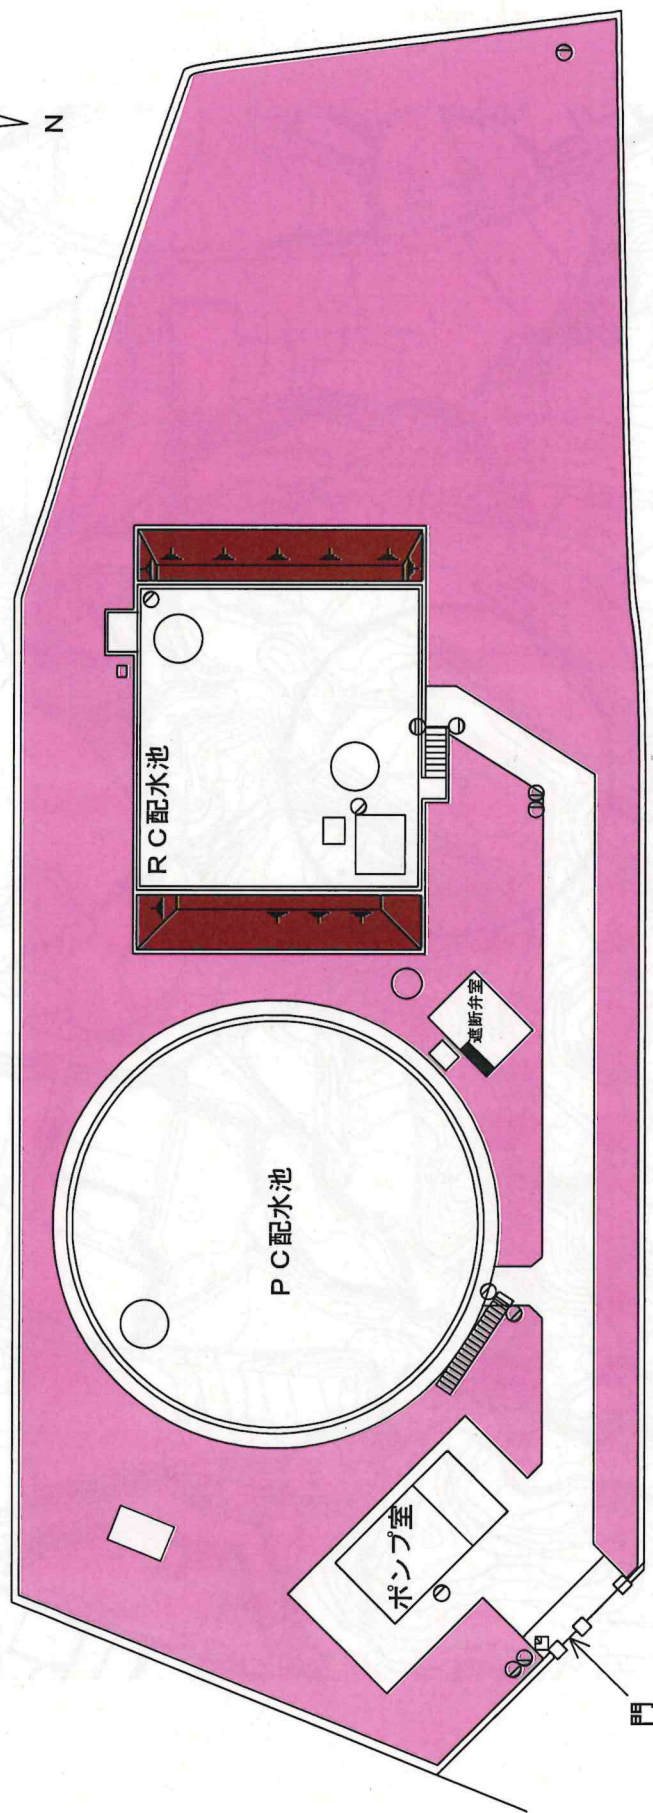

あがた配水池

工務番号	原案第	業務号	業務名	朝明及び小牧系水道施設緑地管理業務委託	図面名称	業務委託場所				四日市市上下水道局 施設課 水道施設係
------	-----	-----	-----	---------------------	------	--------	--	--	--	------------------------

あかつき台配水池

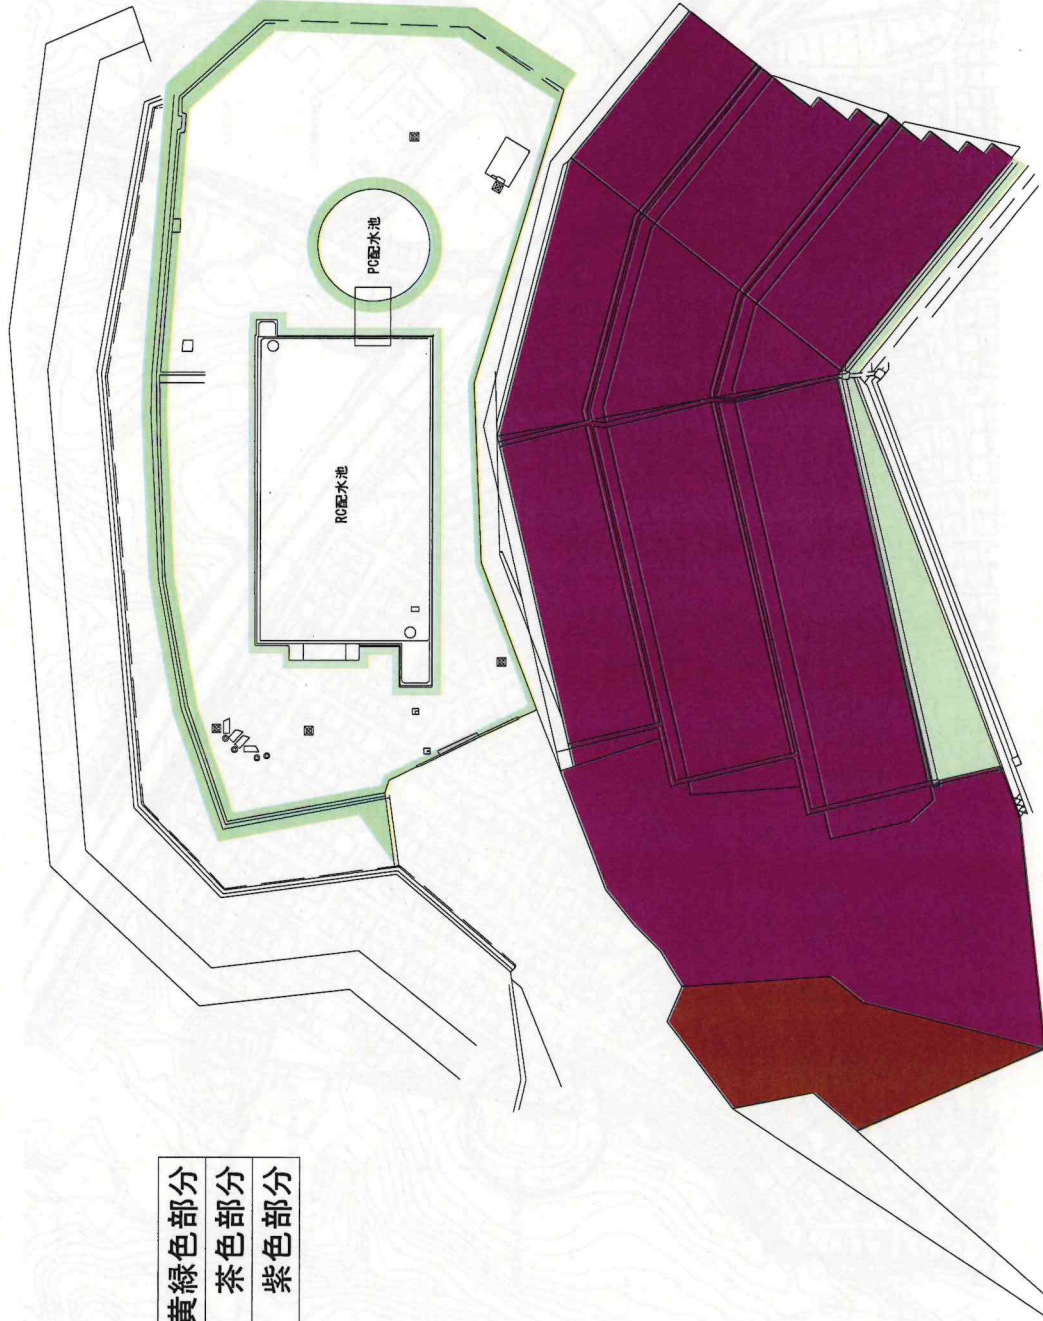

平面除草	黄緑色部分
法面除草	茶色部分
急斜面除草	紫色部分


工事番号	原委第	号	業務名
			朝明及び小牧系水道施設緑地管理業務委託

図面名称


業務委託場所

四日市市上下水道局
施設課 水道施設係

北山導水管路

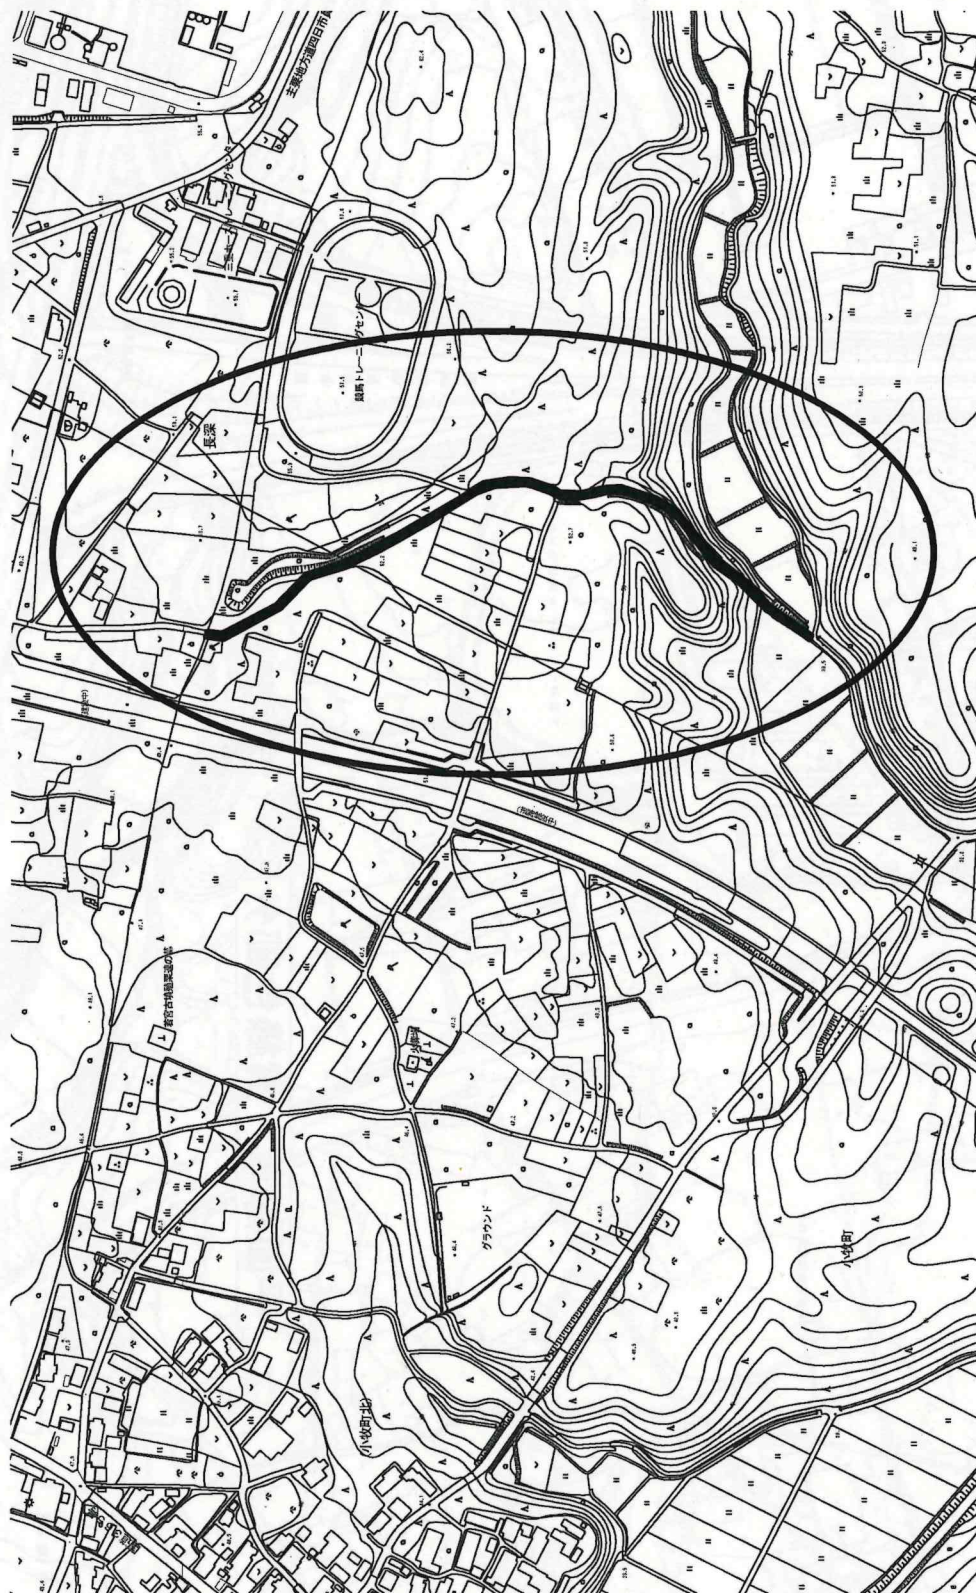


工務部	原案第	案号	案名	朝明及び小牧系水道施設緑地管理業務委託	図名	業務委託場所			四日市市上下水道局 施設課 水道施設係
-----	-----	----	----	---------------------	----	--------	--	--	------------------------

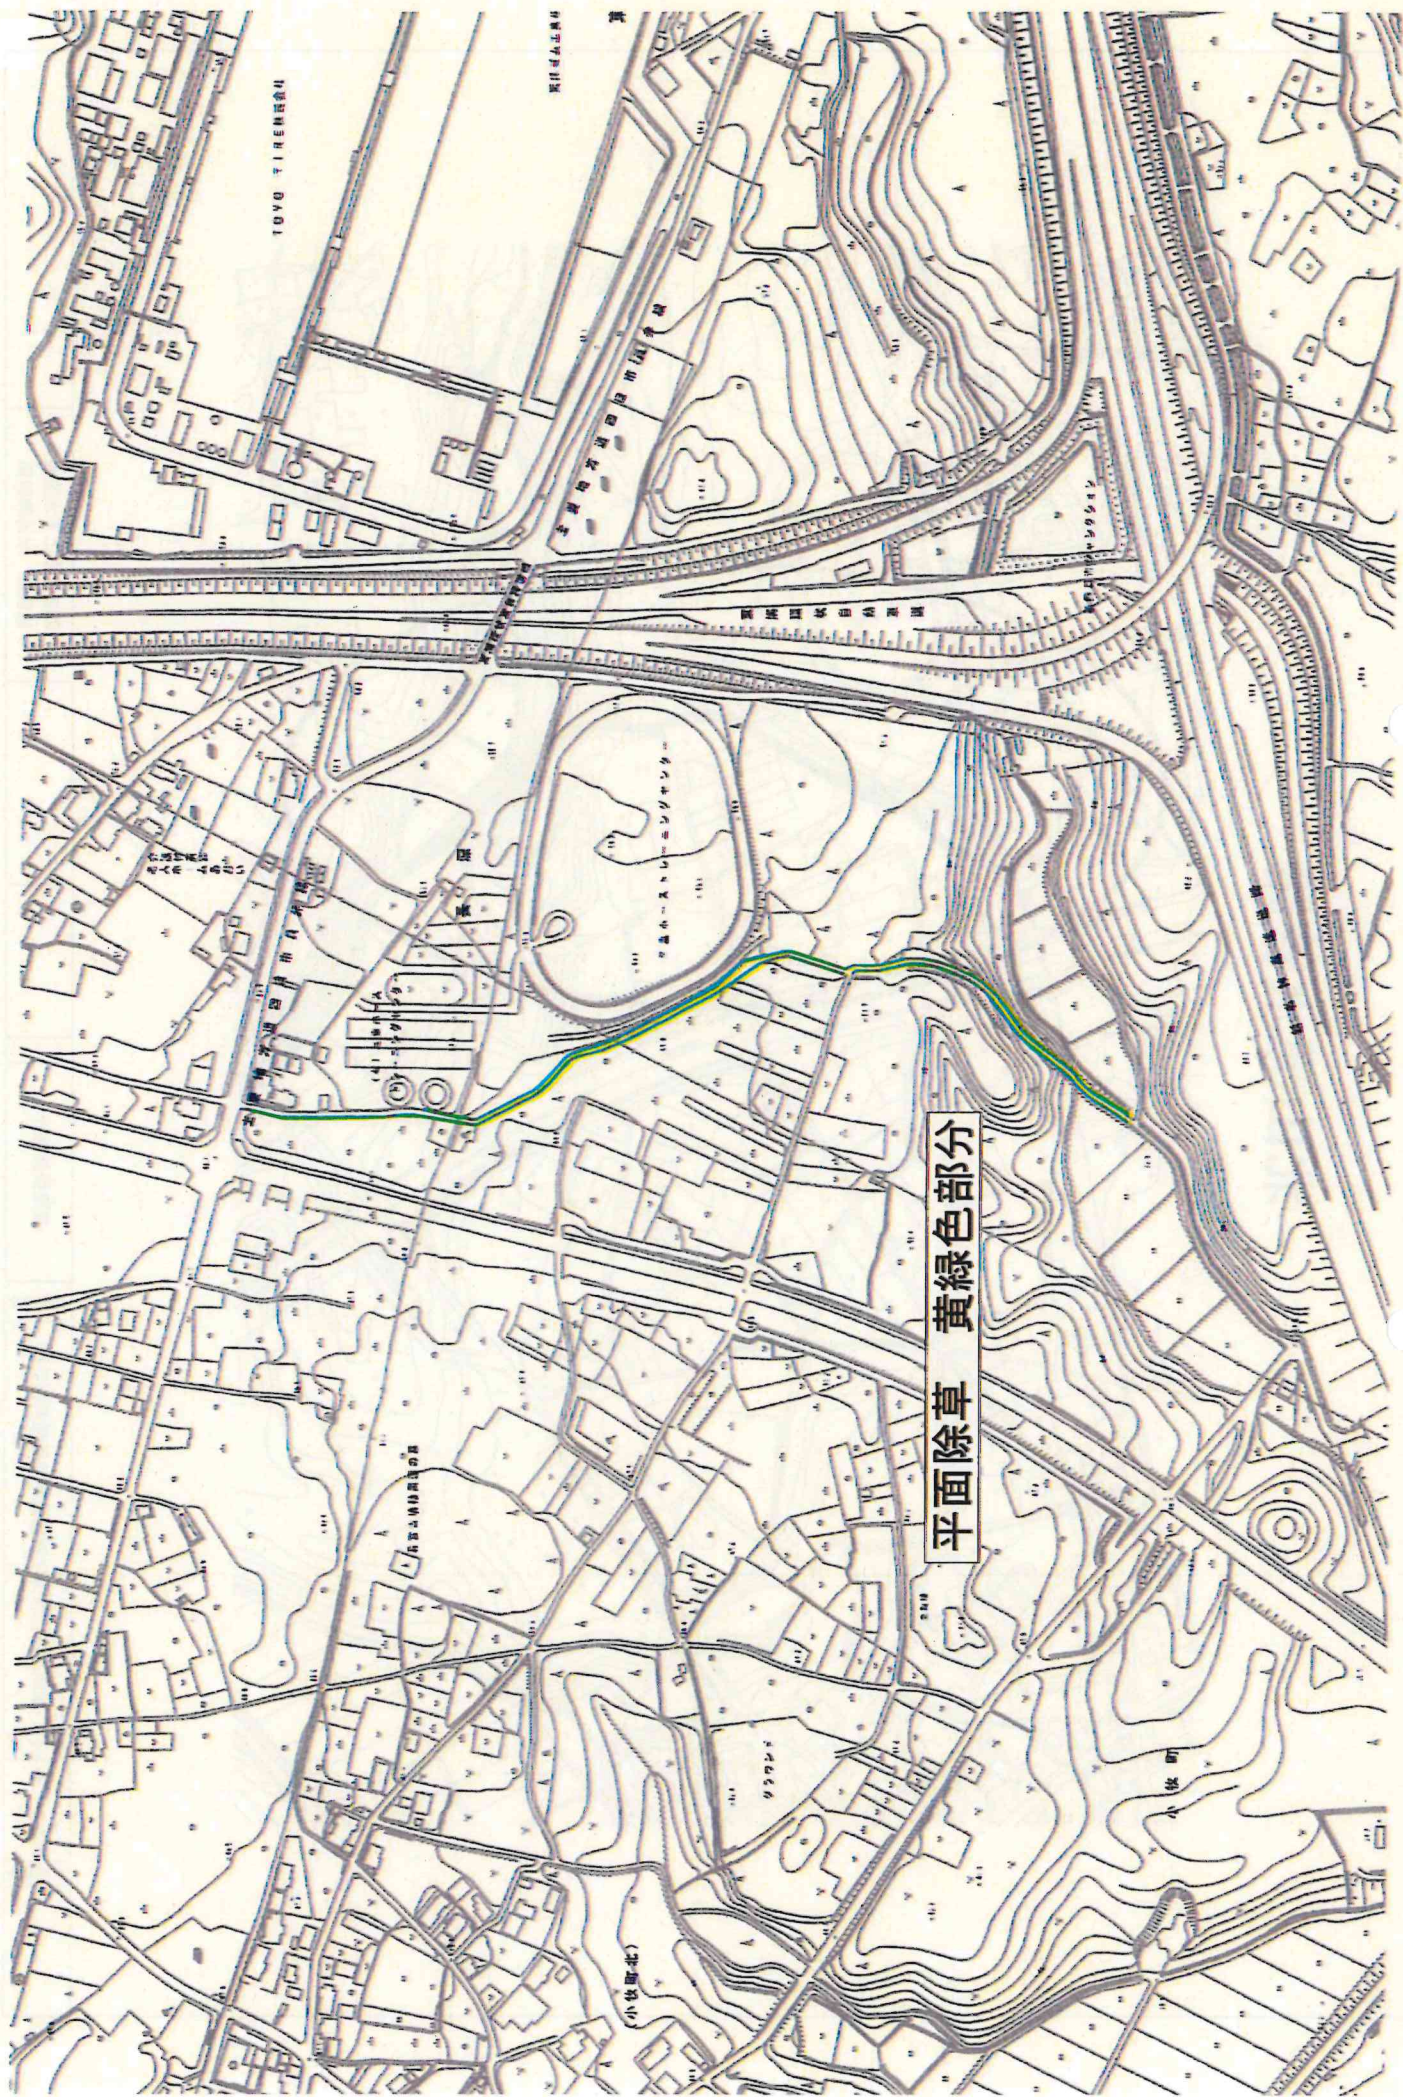

平面除草 黄緑色部分


神田取水場

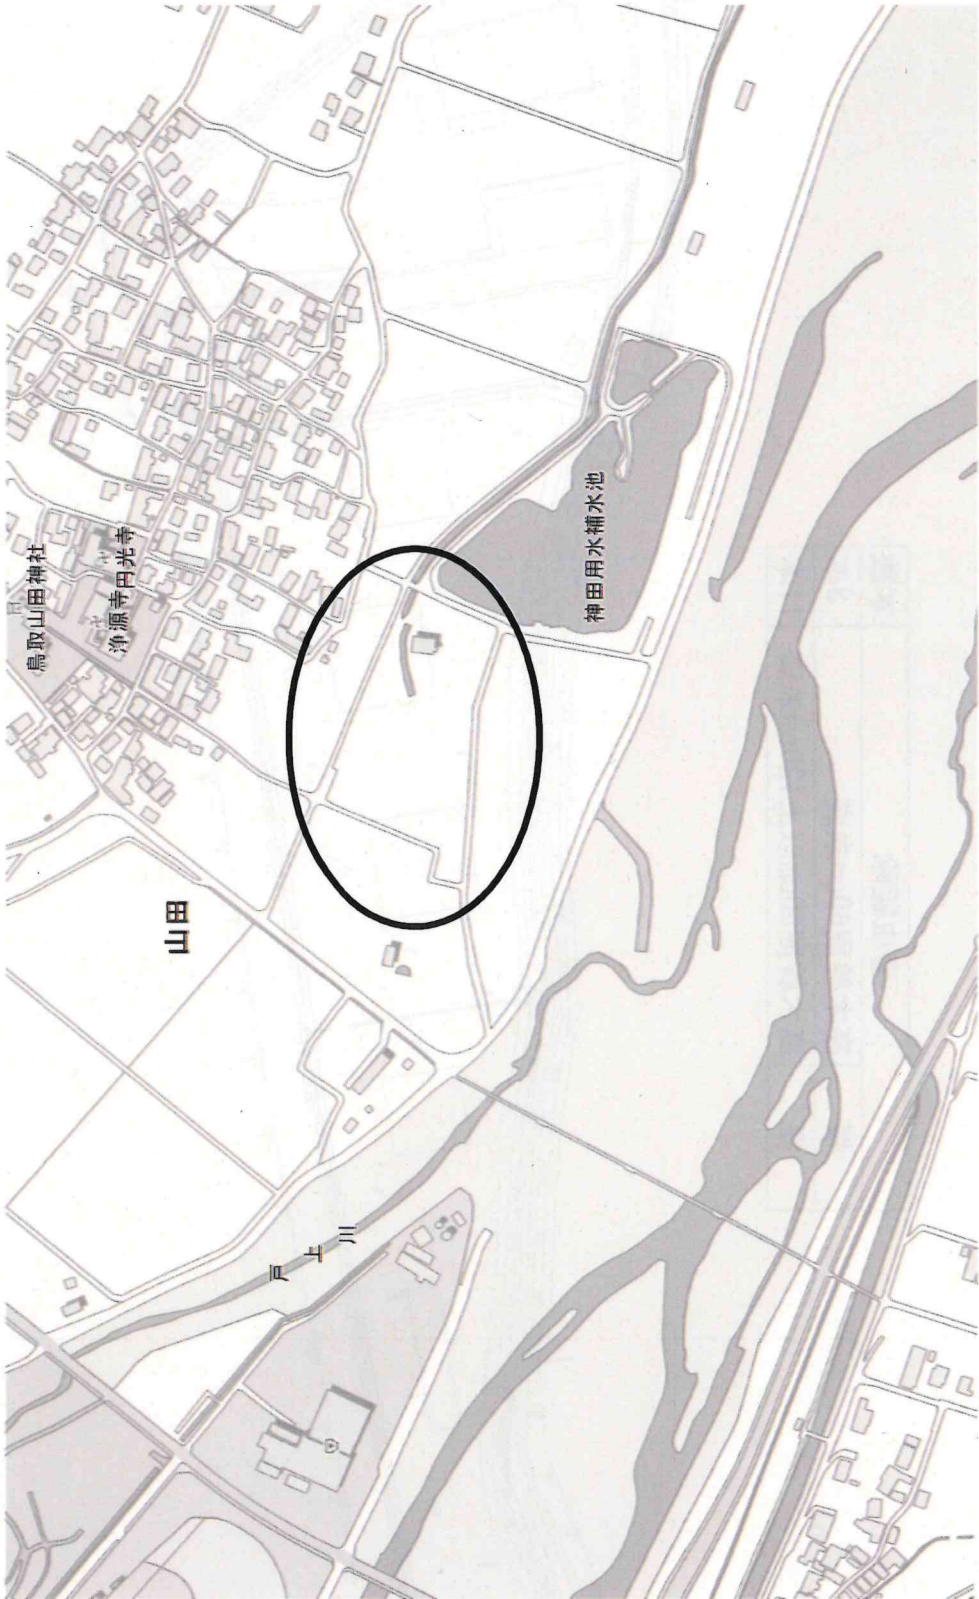

工事番号	原案第	号	業務名	朝明及び小牧系水道施設緑地管理業務委託	図面番号	業務委託場所				四日市市上下水道局 施設課 水道施設係
------	-----	---	-----	---------------------	------	--------	--	--	--	------------------------

神田取水場

害虫駆除		本数
桜	高木幹周60cm未満	3本
桜	高木幹周60cm以上120cm未満	11本

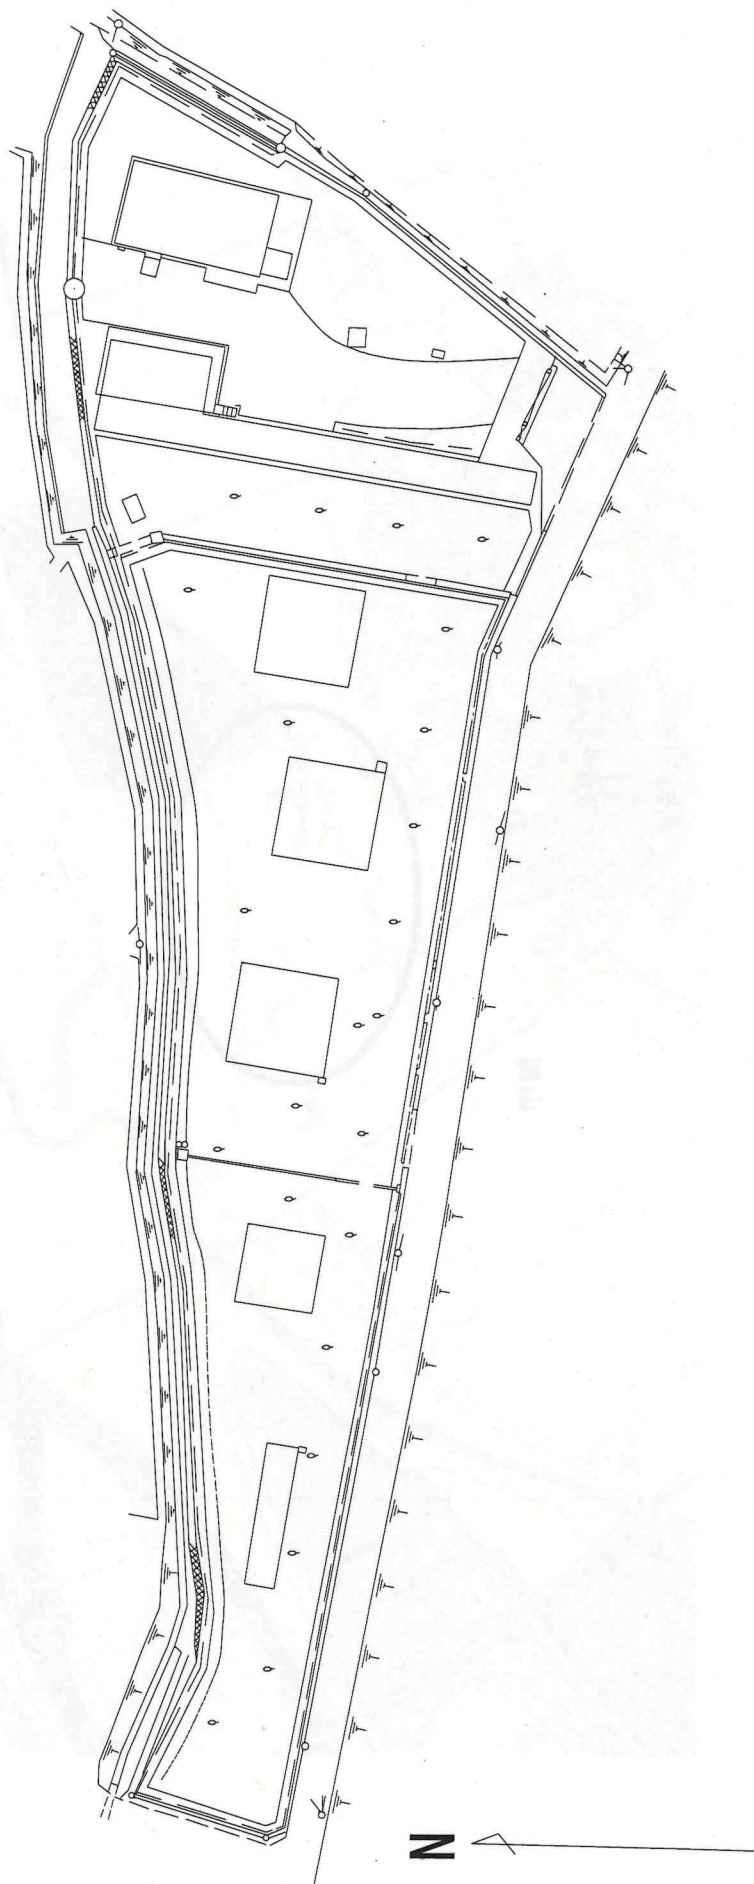


業務番号
原案第
朝明及び小牧系水道施設緑地管理業務委託

図面番号

業務委託場所

四日市市上下水道局
施設課 水道施設係

長深取水場

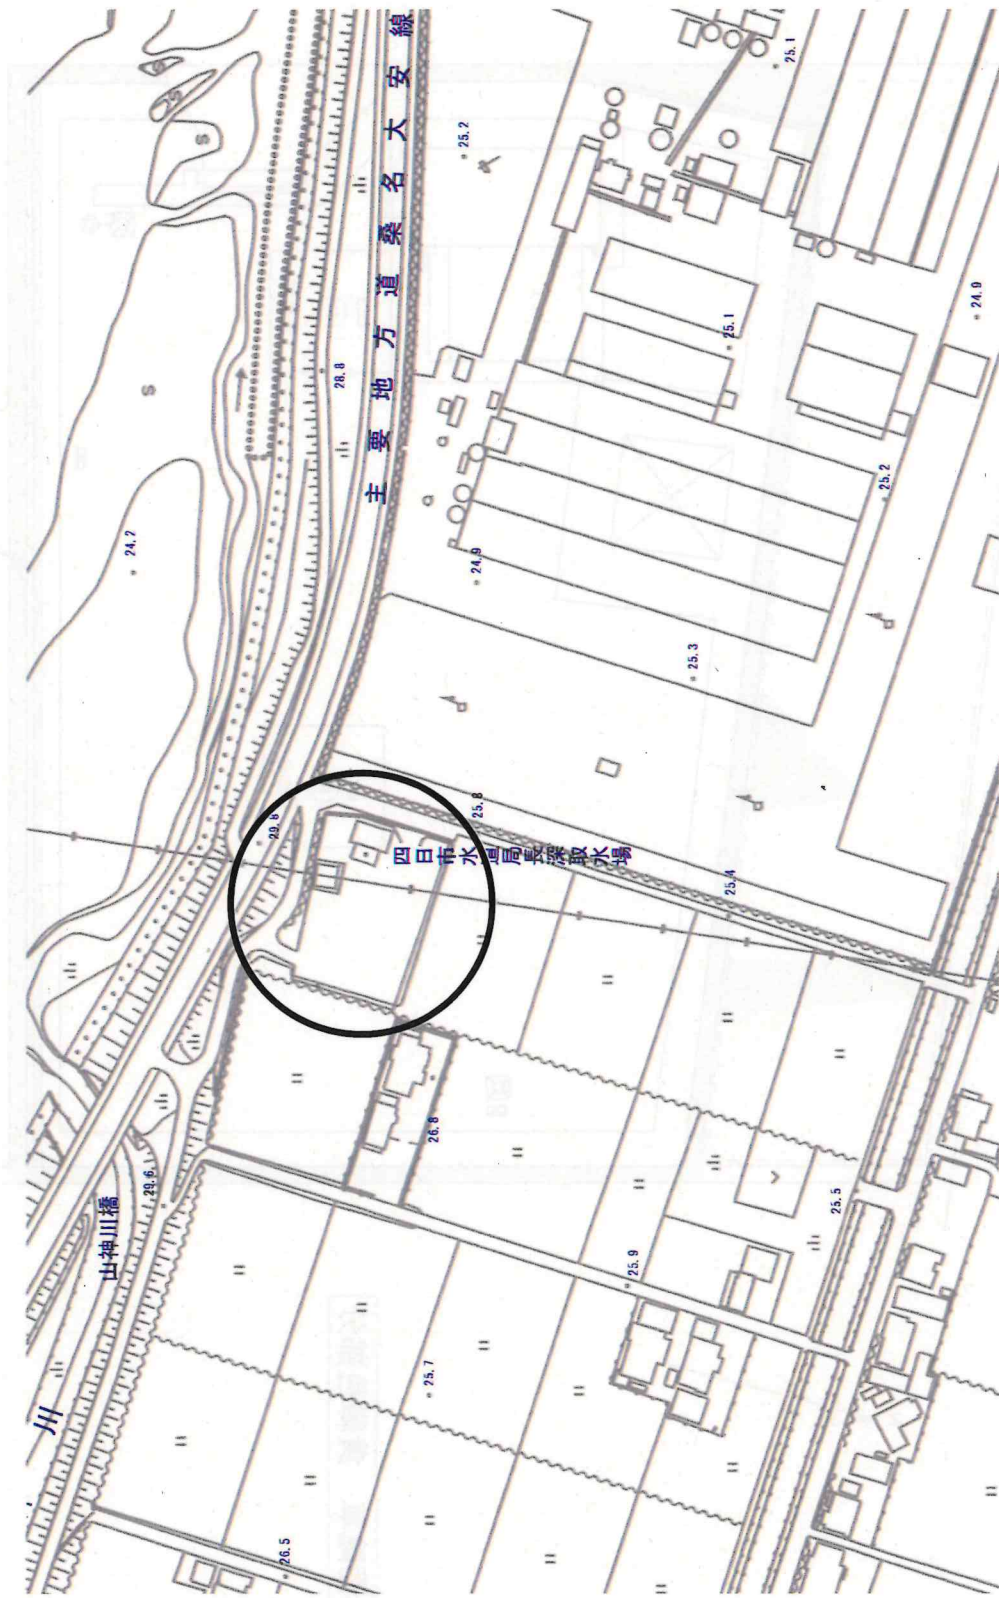


工事番号	原案第	番号	業務名	朝明及び小牧系水道施設緑地管理業務委託	図面名称	業務委託場所			四日市市上下水道局 施設課 水道施設係
------	-----	----	-----	---------------------	------	--------	--	--	------------------------

長深取水場




平面除草 黄緑色部分

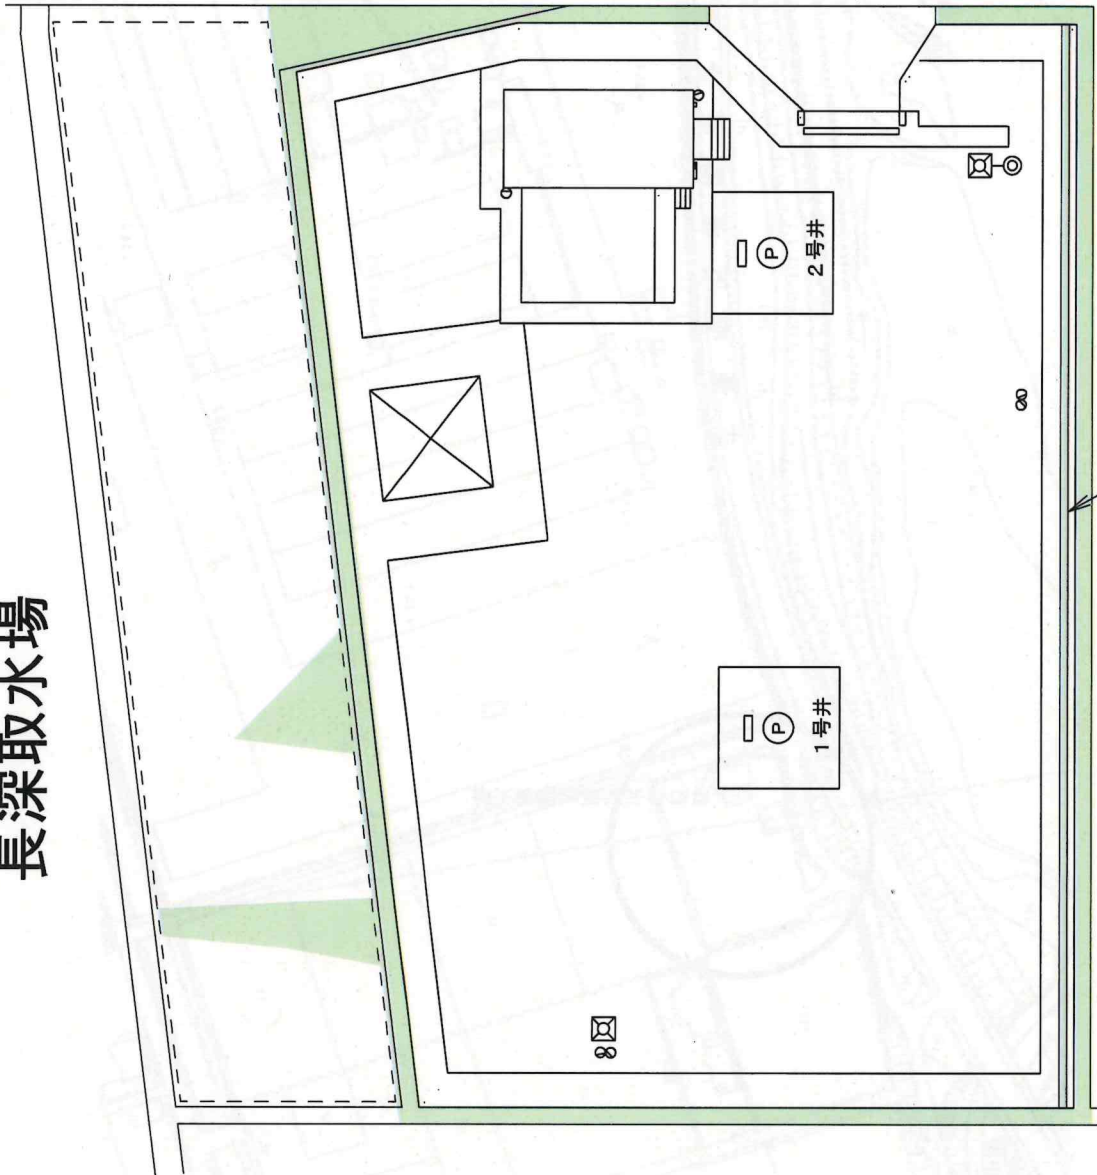

U字溝清掃

工事番号	原案第	番号	業務名	朝明及び小牧系水道施設緑地管理業務委託	図面名称	業務委託場所			四日市市上下水道局 施設課 水道施設係	
------	-----	----	-----	---------------------	------	--------	--	--	------------------------	--

神田2号井

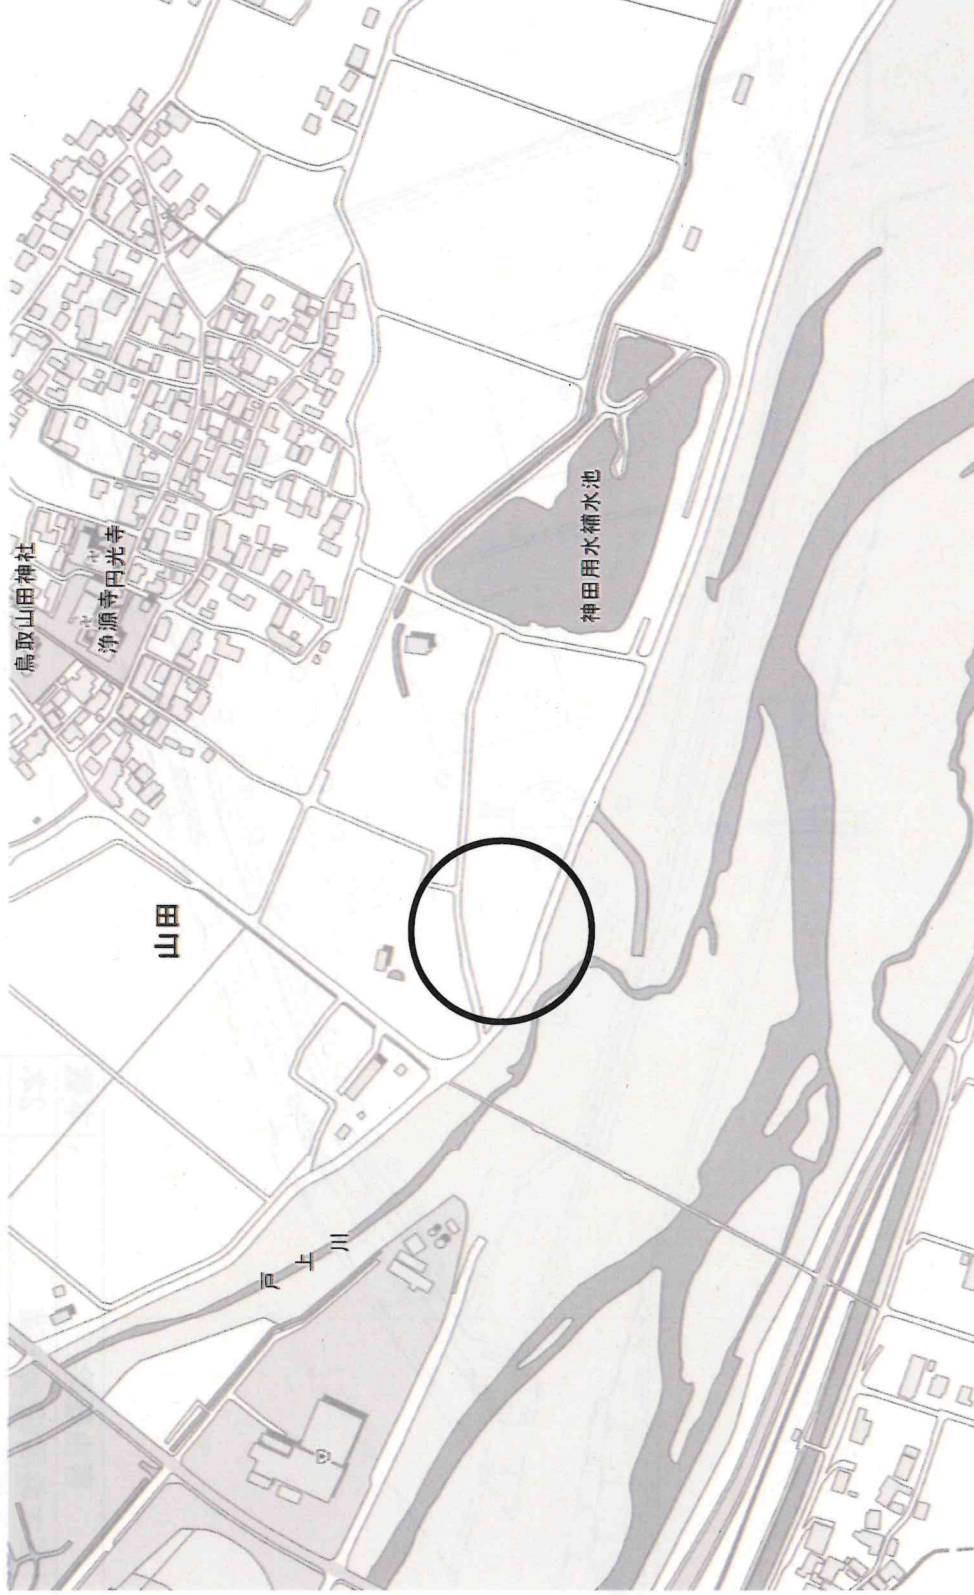


神田2号井

工事番号	原簿番号	業務番号	朝明及び小牧系水道施設緑地管理業務委託	図面名称	業務委託場所		四日市市上下水道局 施設課 水道施設係	
------	------	------	---------------------	------	--------	--	------------------------	--

神田 2 号井

N

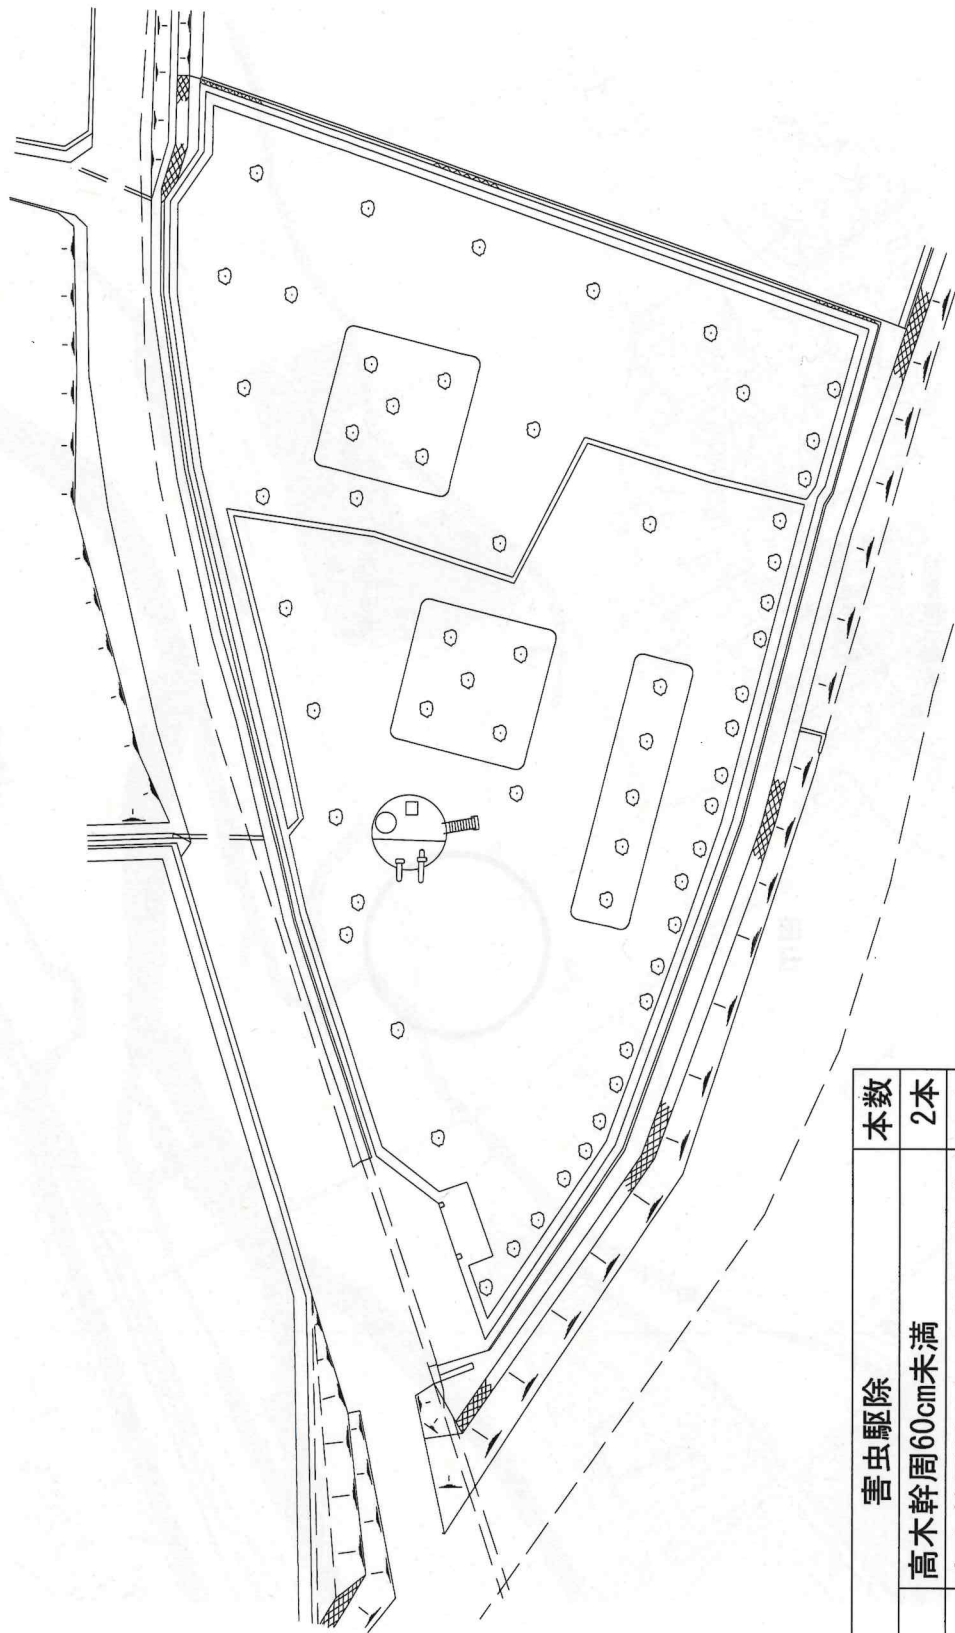

害虫駆除		本数
桜	高木幹周60cm未満	2本
桜	高木幹周60cm以上120cm未満	10本

原委第	業務委託場所	四日市市上下水道局
工事番号	図面名称	施設課 水道施設係
業務名	朝明及び小牧系水道施設緑地管理業務委託	