







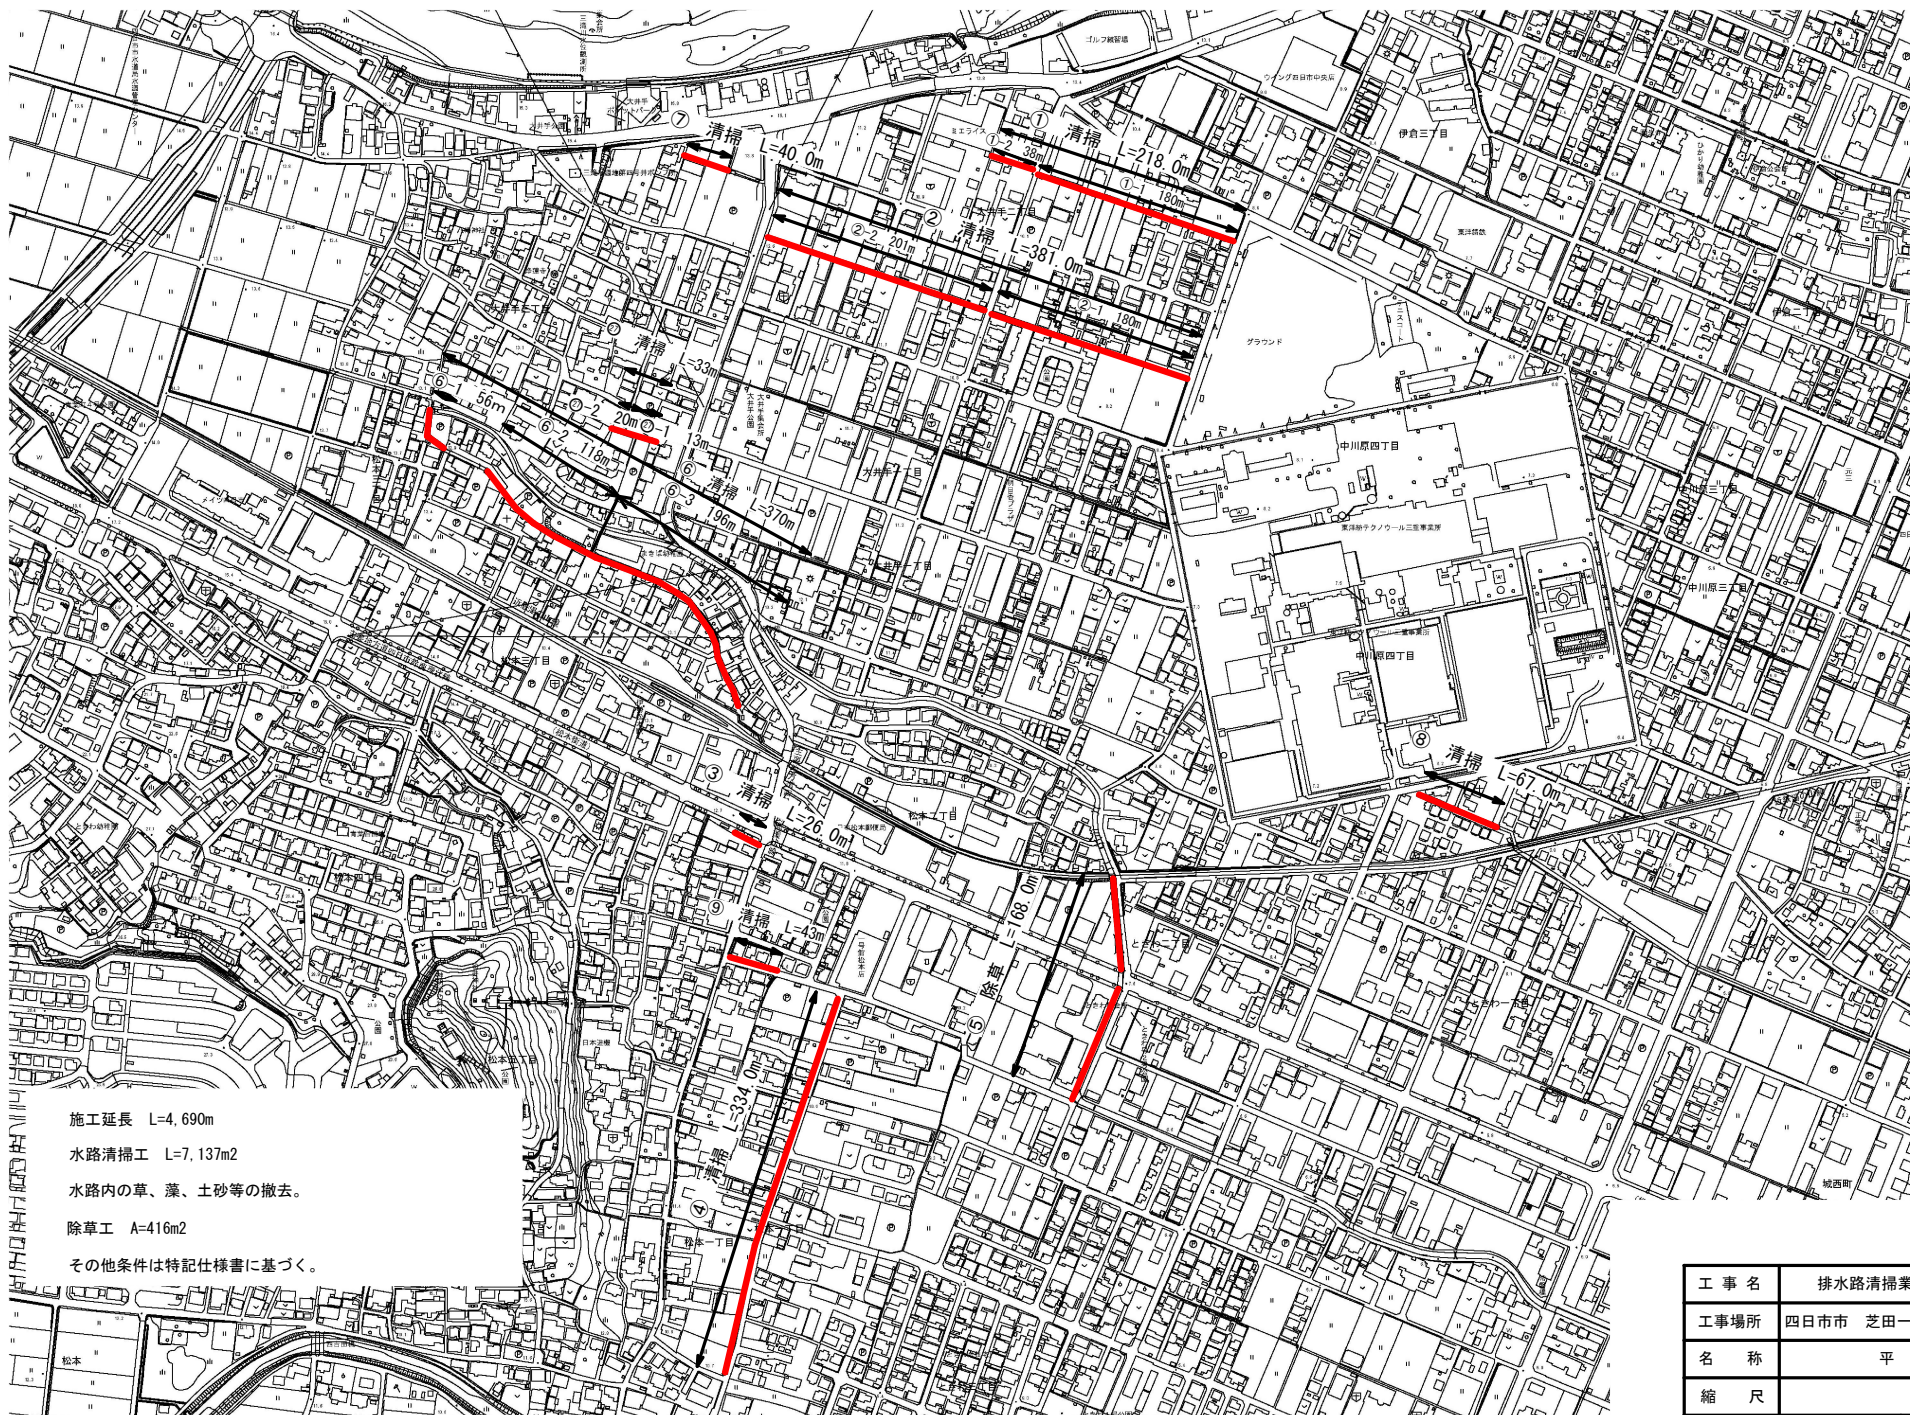


施工延長 L=4,690m
水路清掃工 L=7,137m²
水路内の草、藻、土砂等の撤去。
除草工 A=416m²
その他条件は特記仕様書に基づく。




工 事 名	排水路清掃業務委託（常態）		
工事場所	四日市市 芝田一丁目ほか10町 地内		
名 称	平 面 図		
縮 尺			
事業主体	四日市市	図面番号	1/6

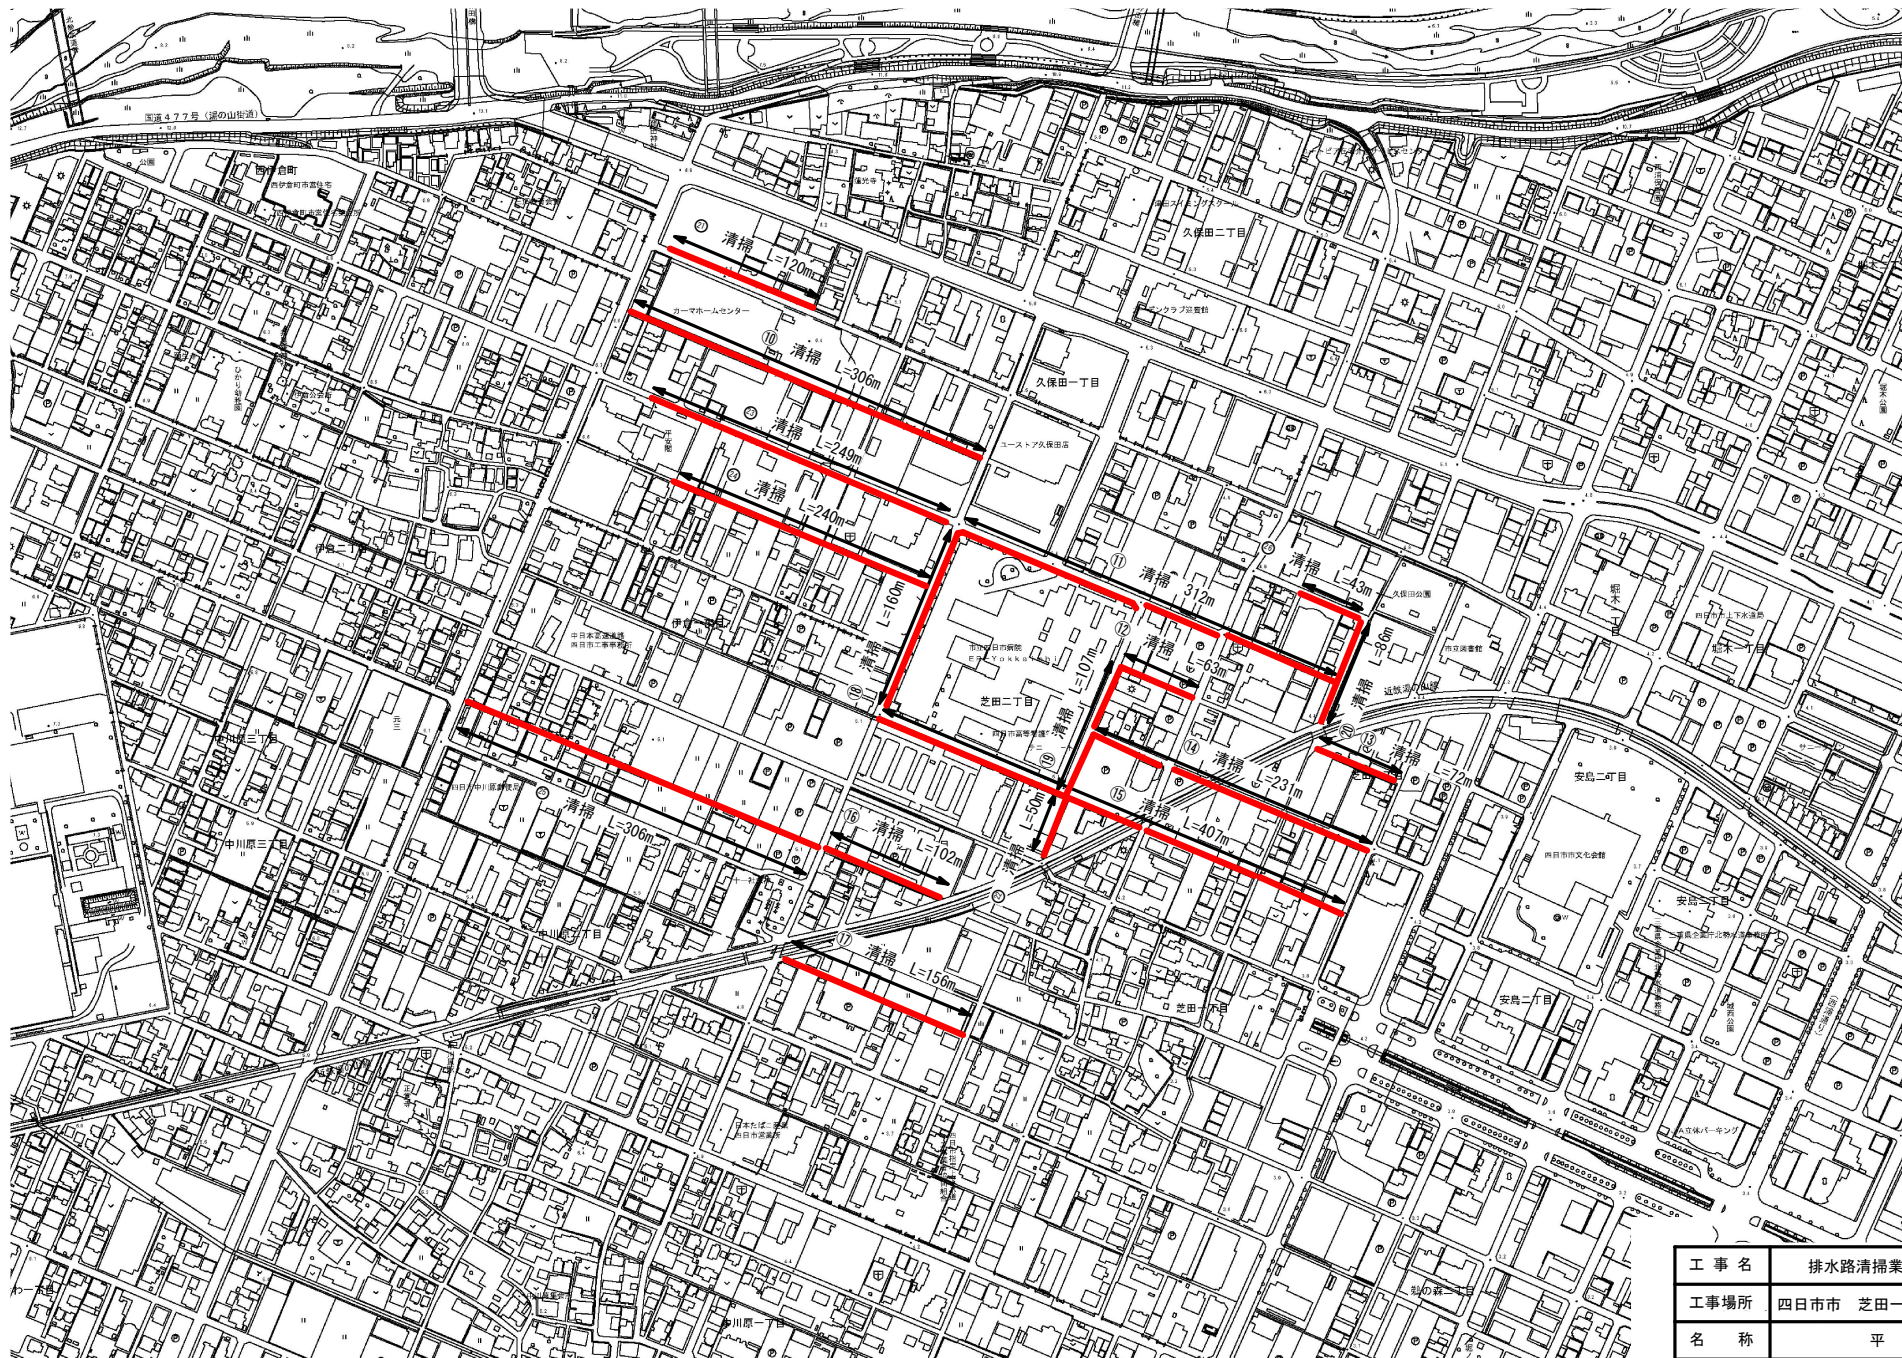







工 事 名	排水路清掃業務委託（常磐）		
工事場所	四日市市 芝田一丁目ほか10町 地内		
名 称	平 面 図		
縮 尺			
事業主体	四日市市	図面番号	2/6

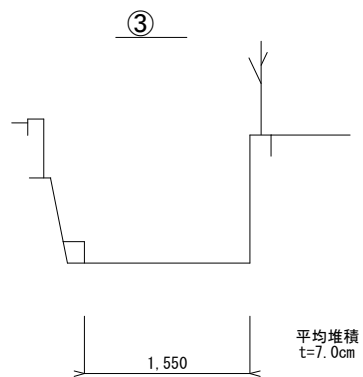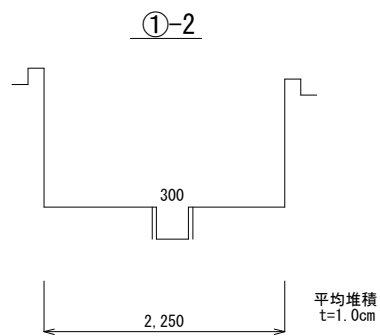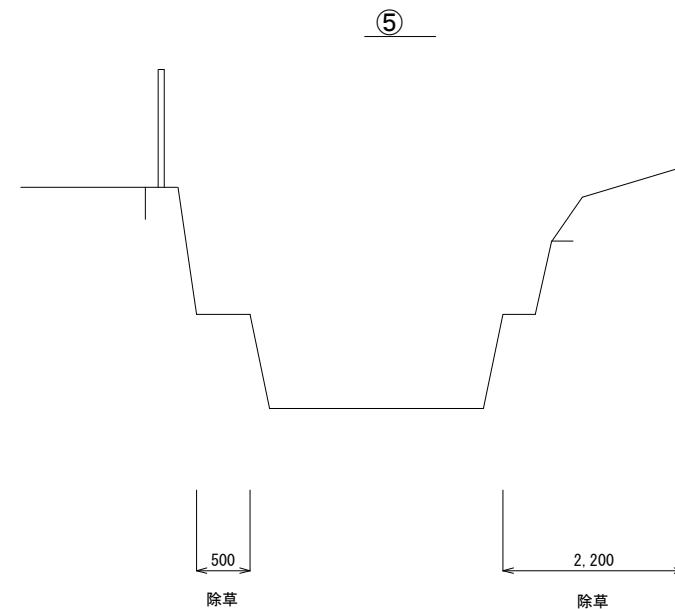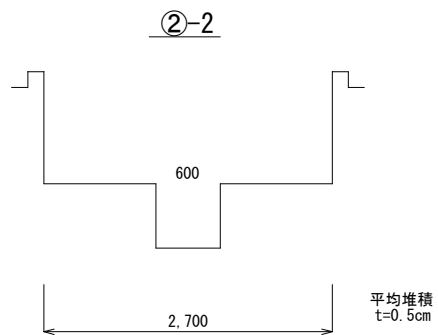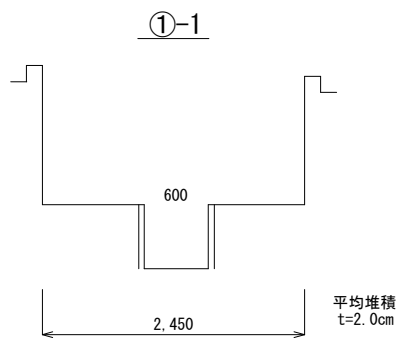

















⑥-1, 2

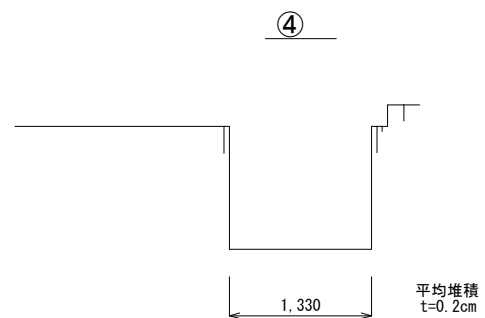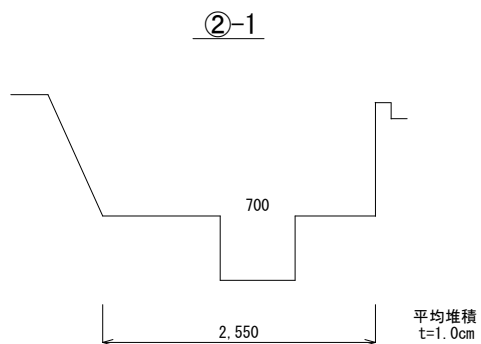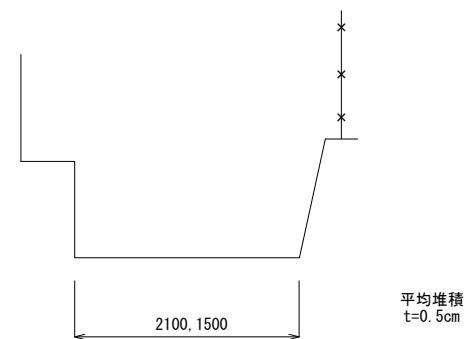





工 事 名	排水路清掃業務委託（常磐）		
工事場所	四日市市 芝田一丁目ほか10町 地内		
名 称	標 準 横 断 図		
縮 尺	S=1:50		
事業主体	四日市市	図面番号	3/6

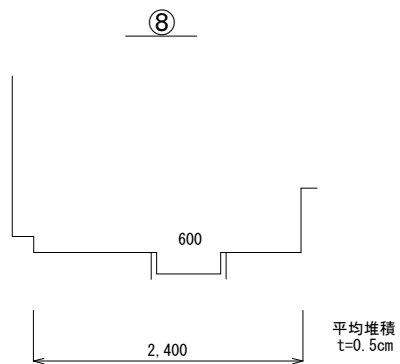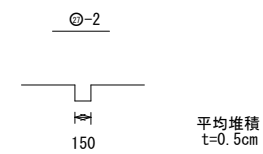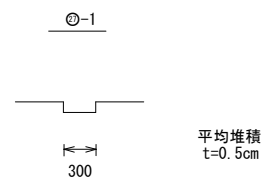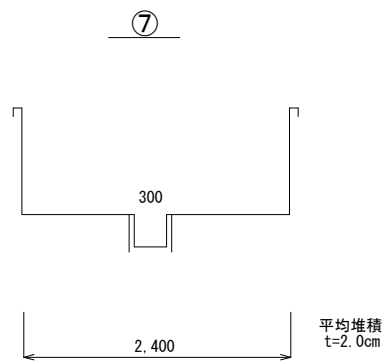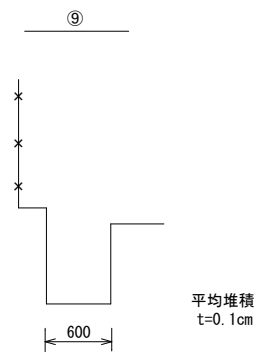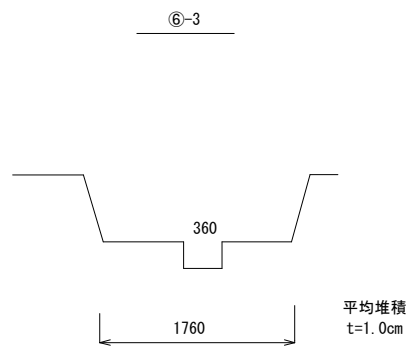

工 事 名	排水路清掃業務委託（常磐）		
工事場所	四日市市 芝田一丁目ほか10町 地内		
名 称	標 準 横 断 図		
縮 尺	S=1:50		
事業主体	四日市市	図面番号	4/6

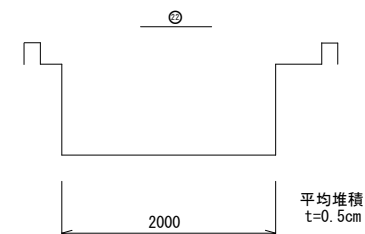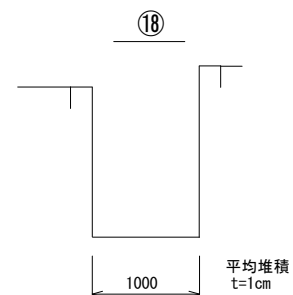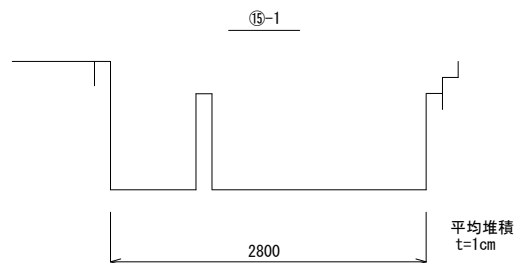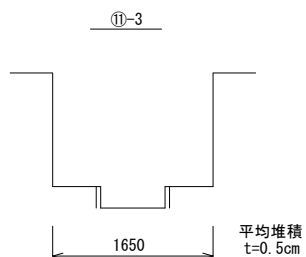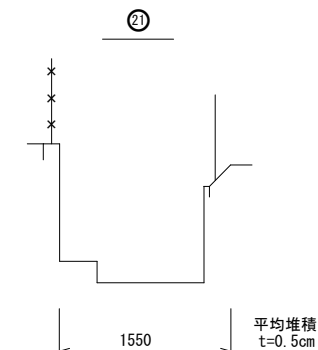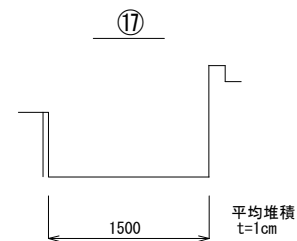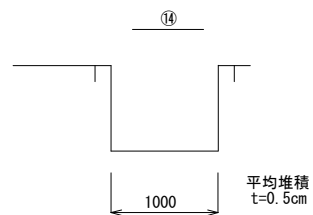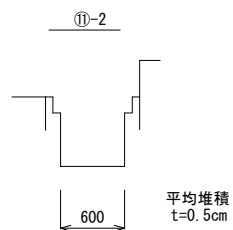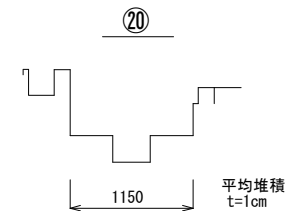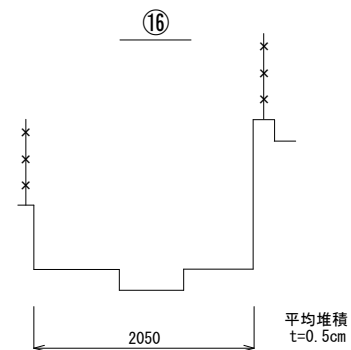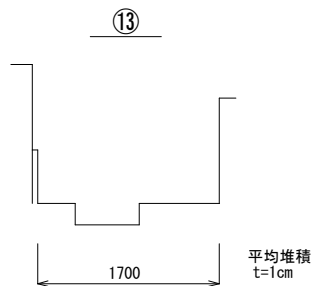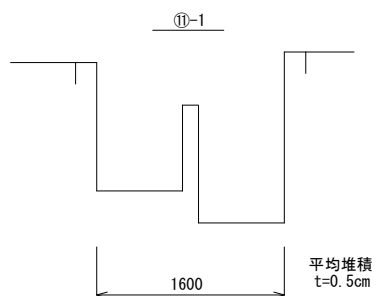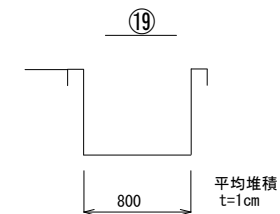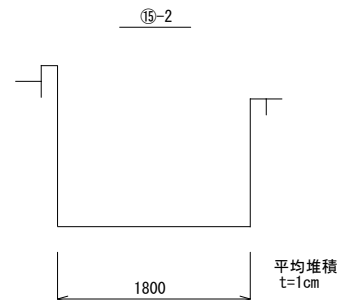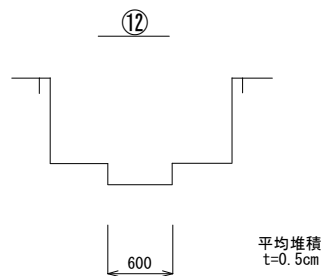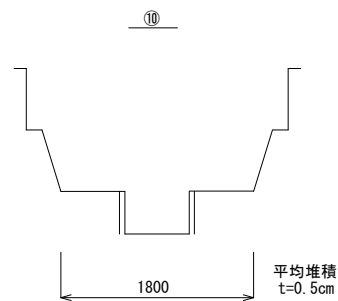

工 事 名	排水路清掃業務委託（常磐）		
工事場所	四日市市 芝田一丁目ほか10町 地内		
名 称	標 準 横 断 図		
縮 尺	S=1:50		
事業主体	四日市市	図面番号	5/6

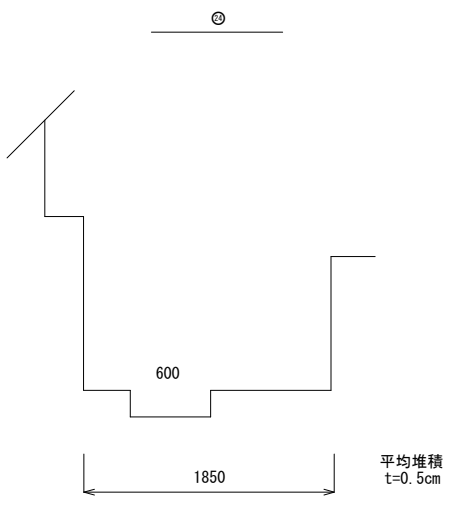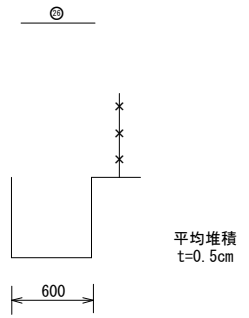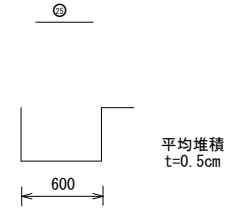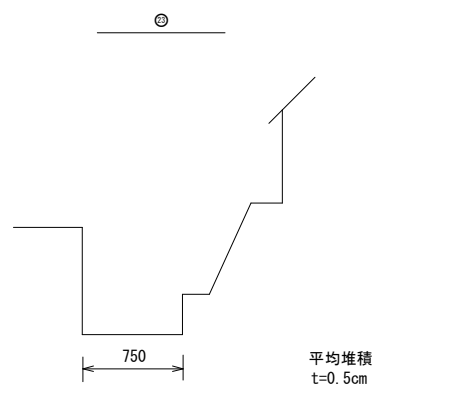

工 事 名	排水路清掃業務委託（常磐）		
工事場所	四日市市 芝田一丁目ほか10町 地内		
名 称	標 準 横 断 図		
縮 尺	S=1:50		
事業主体	四日市市	図面番号	6/6