


ハッチ箇所

契約書第10条第1項に規定する指定場所

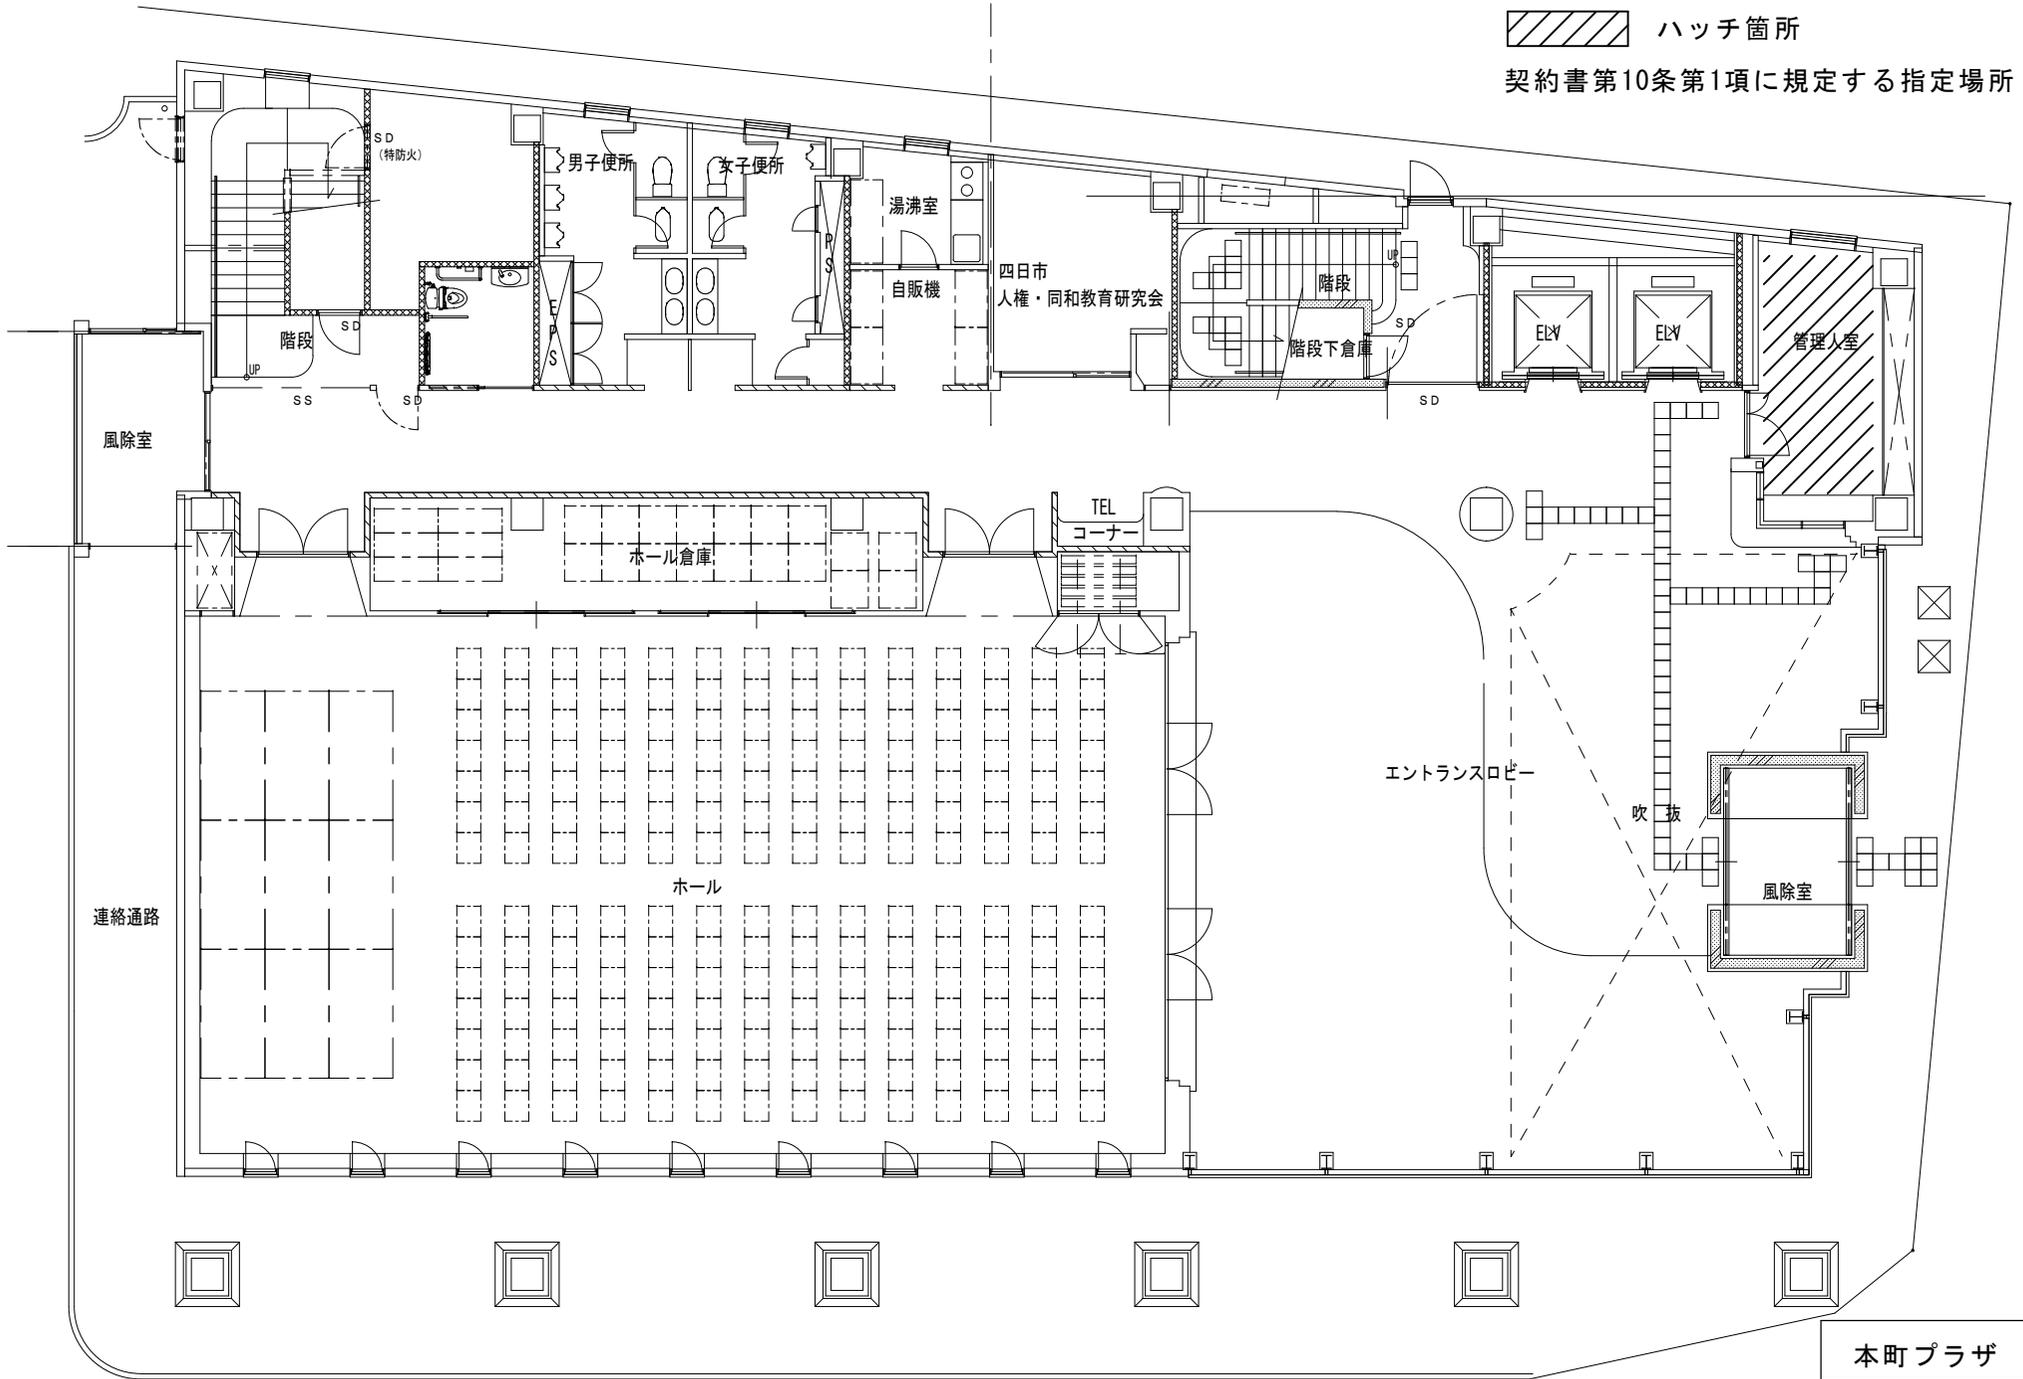

本町プラザ
1階