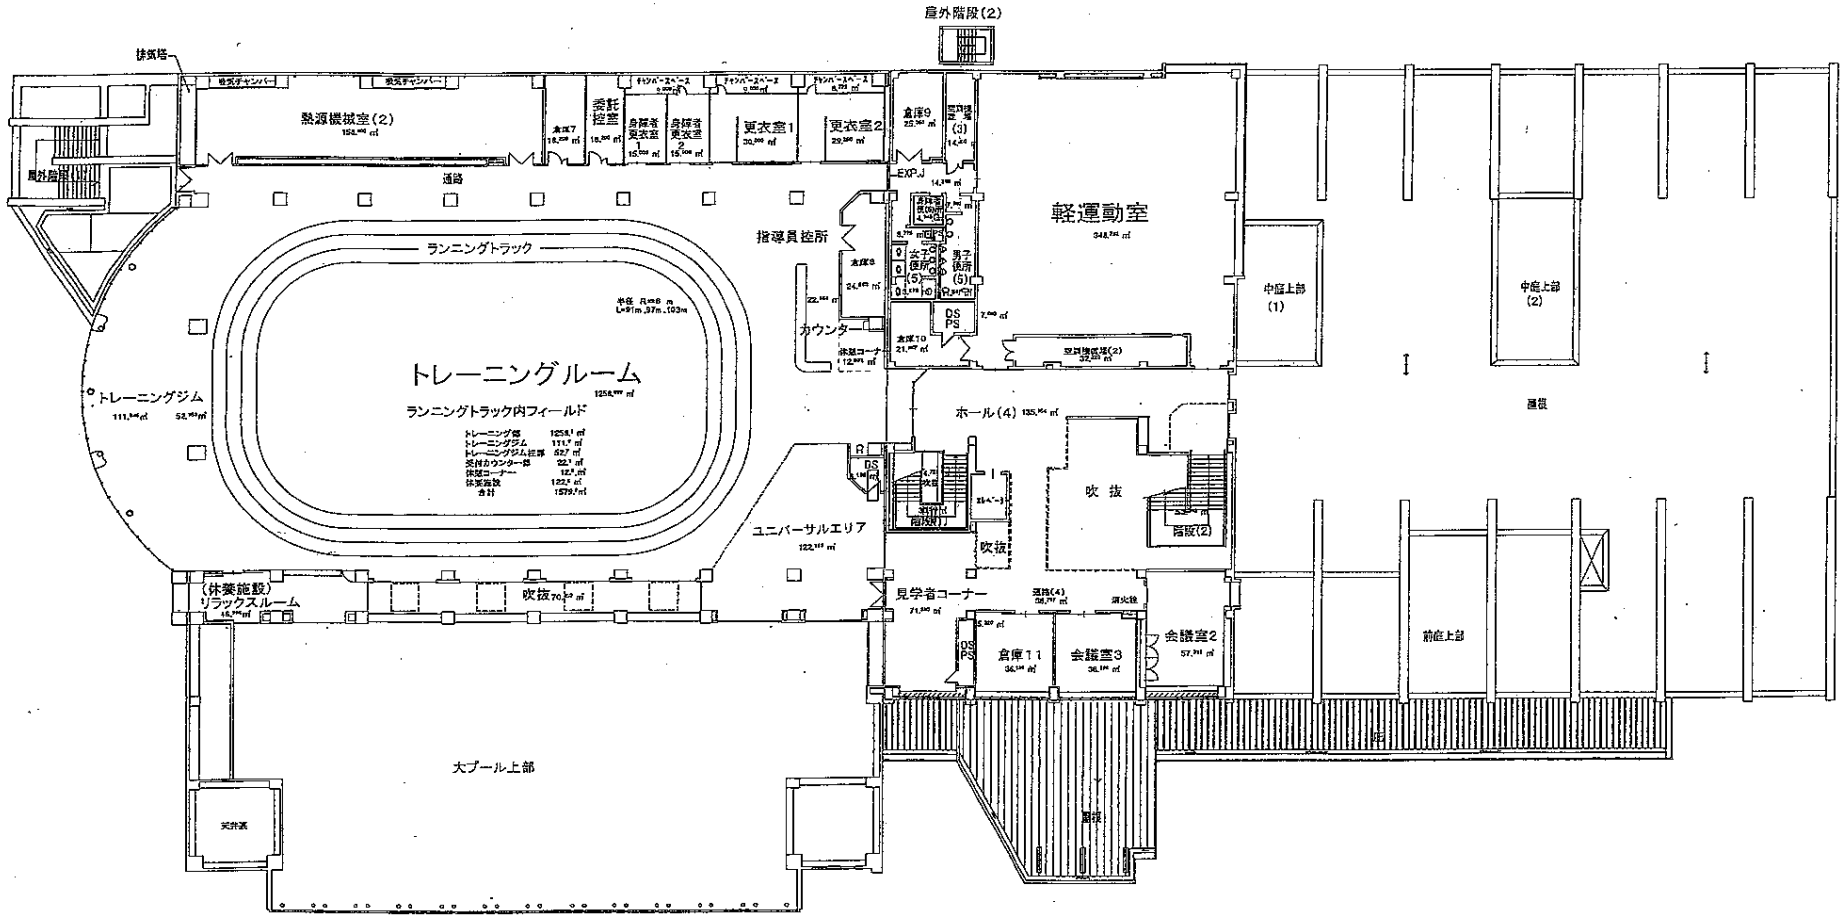

三重北勢健康増進センター

2階平面図