





付近見取図
A 1版：1/1250、A 3版：1/2500

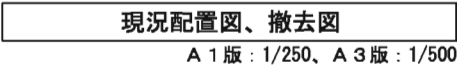

番号	建物名	構造・仕様	サイズ	備考	1期工事	4期工事
④	体育倉庫（きん舎）	軽量鉄骨造、金網、屋根テント	W3650xD3650xH3000	撤去	○	
⑤	体育倉庫	コンテナハウス	W6000xD2400xH2600	移設・撤去	○	
⑥	体育倉庫	補強CB造、屋根折板	W7600xD4300xH2750	撤去		○
⑦-1	石灰庫	補強CB造、屋根折板	W2030xD1300xH2100	撤去		○
⑧	農機具庫	プレハブ倉庫	W6150xD4880xH2600	撤去		○
⑨	開放倉庫	プレハブ倉庫	W2200xD1170xH2100	撤去		○
⑩	開放倉庫	プレハブ倉庫	W1800xD800xH1950	撤去		○
⑪	防災倉庫	コンテナハウス	W6000xD2400xH2600	移設（別途）		
⑫	自治会倉庫	コンテナ	W5400xD2250xH2350	撤去（別途）		
⑬	開放倉庫	コンテナ	W4800xD1900xH2050	撤去（別途）		

番号	樹 種	樹 高(m)	胸高幹周(m)	枝張り(m)
1	ニオイヒバ	3.3	0.37	1.2
欠番				
3	イチヨウ	9.5	0.55	3.0
4	イスノキ	8.0	0.54	2.5
5	イスノキ	4.5	0.41	4.0
6	クス	5.5	0.80	4.0
7	ソメイヨシノ	9.5	1.66 1.70	13.0
8	ソメイヨシノ	12.5	1.40	7.0
9	スギ	12.0	0.70	3.0
10	ソメイヨシノ	13.0	1.31	3.5
11	スギ	15.0	1.35	2.5
12	スギ	15.0	0.80	2.5
13	イチヨウ	5.0	0.33	3.0
14	ソメイヨシノ	13.0	0.63	4.2
15	スギ	17.0	0.9	2.2
16	スギ	17.0	1.16	2.2
17	ナンテン	3.2	-	2.0
18	ナンテン	3.8	-	2.0
⑬	ケヤキ	18.0	1.70	6.0
20	スギ	16.5	0.89	2.5
21	スギ	16.0	1.02	2.0
22	スギ	17.0	0.81	2.0
23	スギ	16.5	1.20	2.0
24	スギ	16.0	1.01	2.5
25	スギ	17.0	1.20	2.5
⑭	イチヨウ	8.0	0.64	2.5
⑮	アオギリ	9.0	1.05	3.0
⑯	アオギリ	9.0	1.03	6.0
⑰	モチ	3.5	0.29	2.2
⑱	スギ	18.0	1.02	2.5

伐根することにより、既設構造物に影響する場合は協議による。

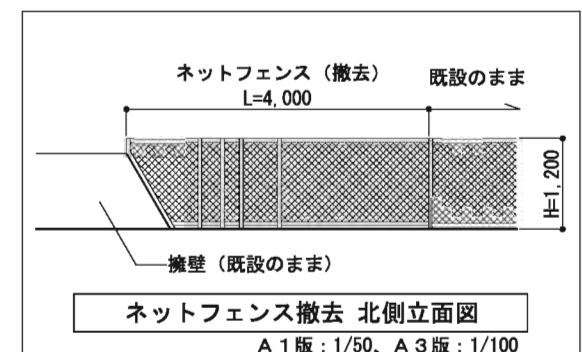


										■ 外部仕上					
										記号	材料名称	材質・規格・寸法	製造者名	商品名・銘柄	認定告示
										01 外壁					
										01	外壁パネル	外壁パネル t=40			
										02	内側・外側	カラー鉄板 t=0.27			
										03	内部	ウレタンフォーム			
■ 一般事項										02 屋根					
										04	屋根	カラーガルバリウム鋼板t=0.6+0.6二重折板葺（キャップ式）H=131			
										05	断熱材	グラスウールt=100(10kg/m ³)			
										06	裏面	ウレタンベフ貼 t=4			
										03 庇					
										07	庇	ガルバリウム鋼板 t=0.6 折板葺 H=88			
										08	鼻隠し	カラーガルバリウム鋼板 t=0.5（H=300）			
										04 スロープ					
										09	外部床	コンクリート t=100刷毛引き仕上げ			
										10	鉄筋	CDメッシュφ6x150x150			
										11	碎石	碎石 =100			
										12	手摺	鋼製 SOP（H=850+650）			
										05 ポーチ					
										13	外部床	コンクリート t=100金ゴテ仕上げ			
										14	鉄筋	CDメッシュφ6x150x150			
										15	碎石	碎石 =100			
										06 種					
										16	軒種	塩ビ製 120型			
										17	壁種	塩ビ製 75φ-VU			
										18	壁種	塩ビ製 65φ-VU（遊び廊下のみ）			
										07 板金					
										19	土台水切	カラーガルバリウム鋼板 t=0.35			
										20	換気面戸	カラーガルバリウム鋼板 t=0.35			
										08 塗装					
										21	鉄部	錆止め塗装JIS K-5625-2種			
										22	見え掛かり部	FE塗装			

■ 建物概要										■ 躯体概要											
建物用途		主用途 小学校								構造種別		●S造 ○SRC造 ○RC造 ○CB造 ○W造									
		従用途										●ブレース架構（ 方向）○ラーメン架構（ 方向）									
消防法上の用途		単体用途 小学校								基礎形式		●直接基礎									
		複合用途										●地盤改良 ○柱状改良 ●グラウンドの為、なし									
階数		塔屋 0 階								1階床		○表層改良 ○柱状改良 ●デッキ用床パネル									
		地上 3 階										○構造スラブ ○土間コンクリート ●デッキ用床パネル									
		地下 0 階										床 ○RC ○デッキプレート ●デッキ用床パネル									
高さ		最高の高さ 平均 GLより 0.000m(設計GLより 12.100m)								地耐力		●長期 30 k N/m ² (仮定)									
		最高の軒高 平均 GLより 0.000m(設計GLより 11.740m)										● 2 階 2300 N/m ² ● 3 階 2300 N/m ²									
												○フォークリフト(積載 k N)									
構造種別		●S造 ○SRC造 ○RC造 ○CB造 ○W造								積雪		○クレーン(吊荷重 k N)									
												30 c m									
■ 計画定数										■ 建設地の外部環境											
設計上の要素になる事項及び数値について記入する。										塩害対策		●なし ○必要（ ○耐塩害対策仕様 ○耐重塩害対策仕様）									
駐輪台数		0台										寒冷地対策		●不要 ○必要（ ）							
駐車台数		0台												地盤沈下対策		●不要 ○必要（ ）					
■ システム建築商品																					
システム商品																					
外壁システム																					
躯体システム																					
■ 面積																					
【建築面積】				申請部分				申請以外の部分				合計									
【1. 建築面積】				1018.31 m ²				0.00 m ²				1018.31 m ²									
【0. 建蔽率】																					
【延べ面積】				申請部分				申請以外の部分				合計									
【1. 建築物全体】				3085.70 m ²				0.00 m ²				3085.70 m ²									
(容積率不算入部分)				申請部分				申請以外の部分				合計									
【0. 地階の住宅又は老人ホーム等の部分】				0.00 m ²				0.00 m ²				0.00 m ²									
【1. エレベーターの昇降路の部分】				4.86 m ²				0.00 m ²				4.86 m ²									
【2. 共同住宅又は老人ホーム等の共用の廊下等の部分】				0.00 m ²				0.00 m ²				0.00 m ²									
【3. 自動車車庫等の部分】				0.00 m ²				0.00 m ²				0.00 m ²									
【4. 備蓄倉庫の部分】				57.23 m ²				0.00 m ²				57.23 m ²									
【5. 蓄電池の設置部分】				0.00 m ²				0.00 m ²				0.00 m ²									
【6. 自家発電設備の設置部分】				0.00 m ²				0.00 m ²				0.00 m ²									
【7. 貯水槽の設置部分】				0.00 m ²				0.00 m ²				0.00 m ²									
【8. 宅配ボックスの設置部分】				0.00 m ²				0.00 m ²				0.00 m ²									
【9. 住宅の部分】				0.00 m ²				0.00 m ²				0.00 m ²									
【7. 老人ホーム等の部分】				0.00 m ²				0.00 m ²				0.00 m ²									
(容積率算入部分)				申請部分				申請以外の部分				合計									
【7. 延べ面積】				3023.61 m ²				0.00 m ²				3023.61 m ²									
【3. 容積率】																					





既存屋内運動場

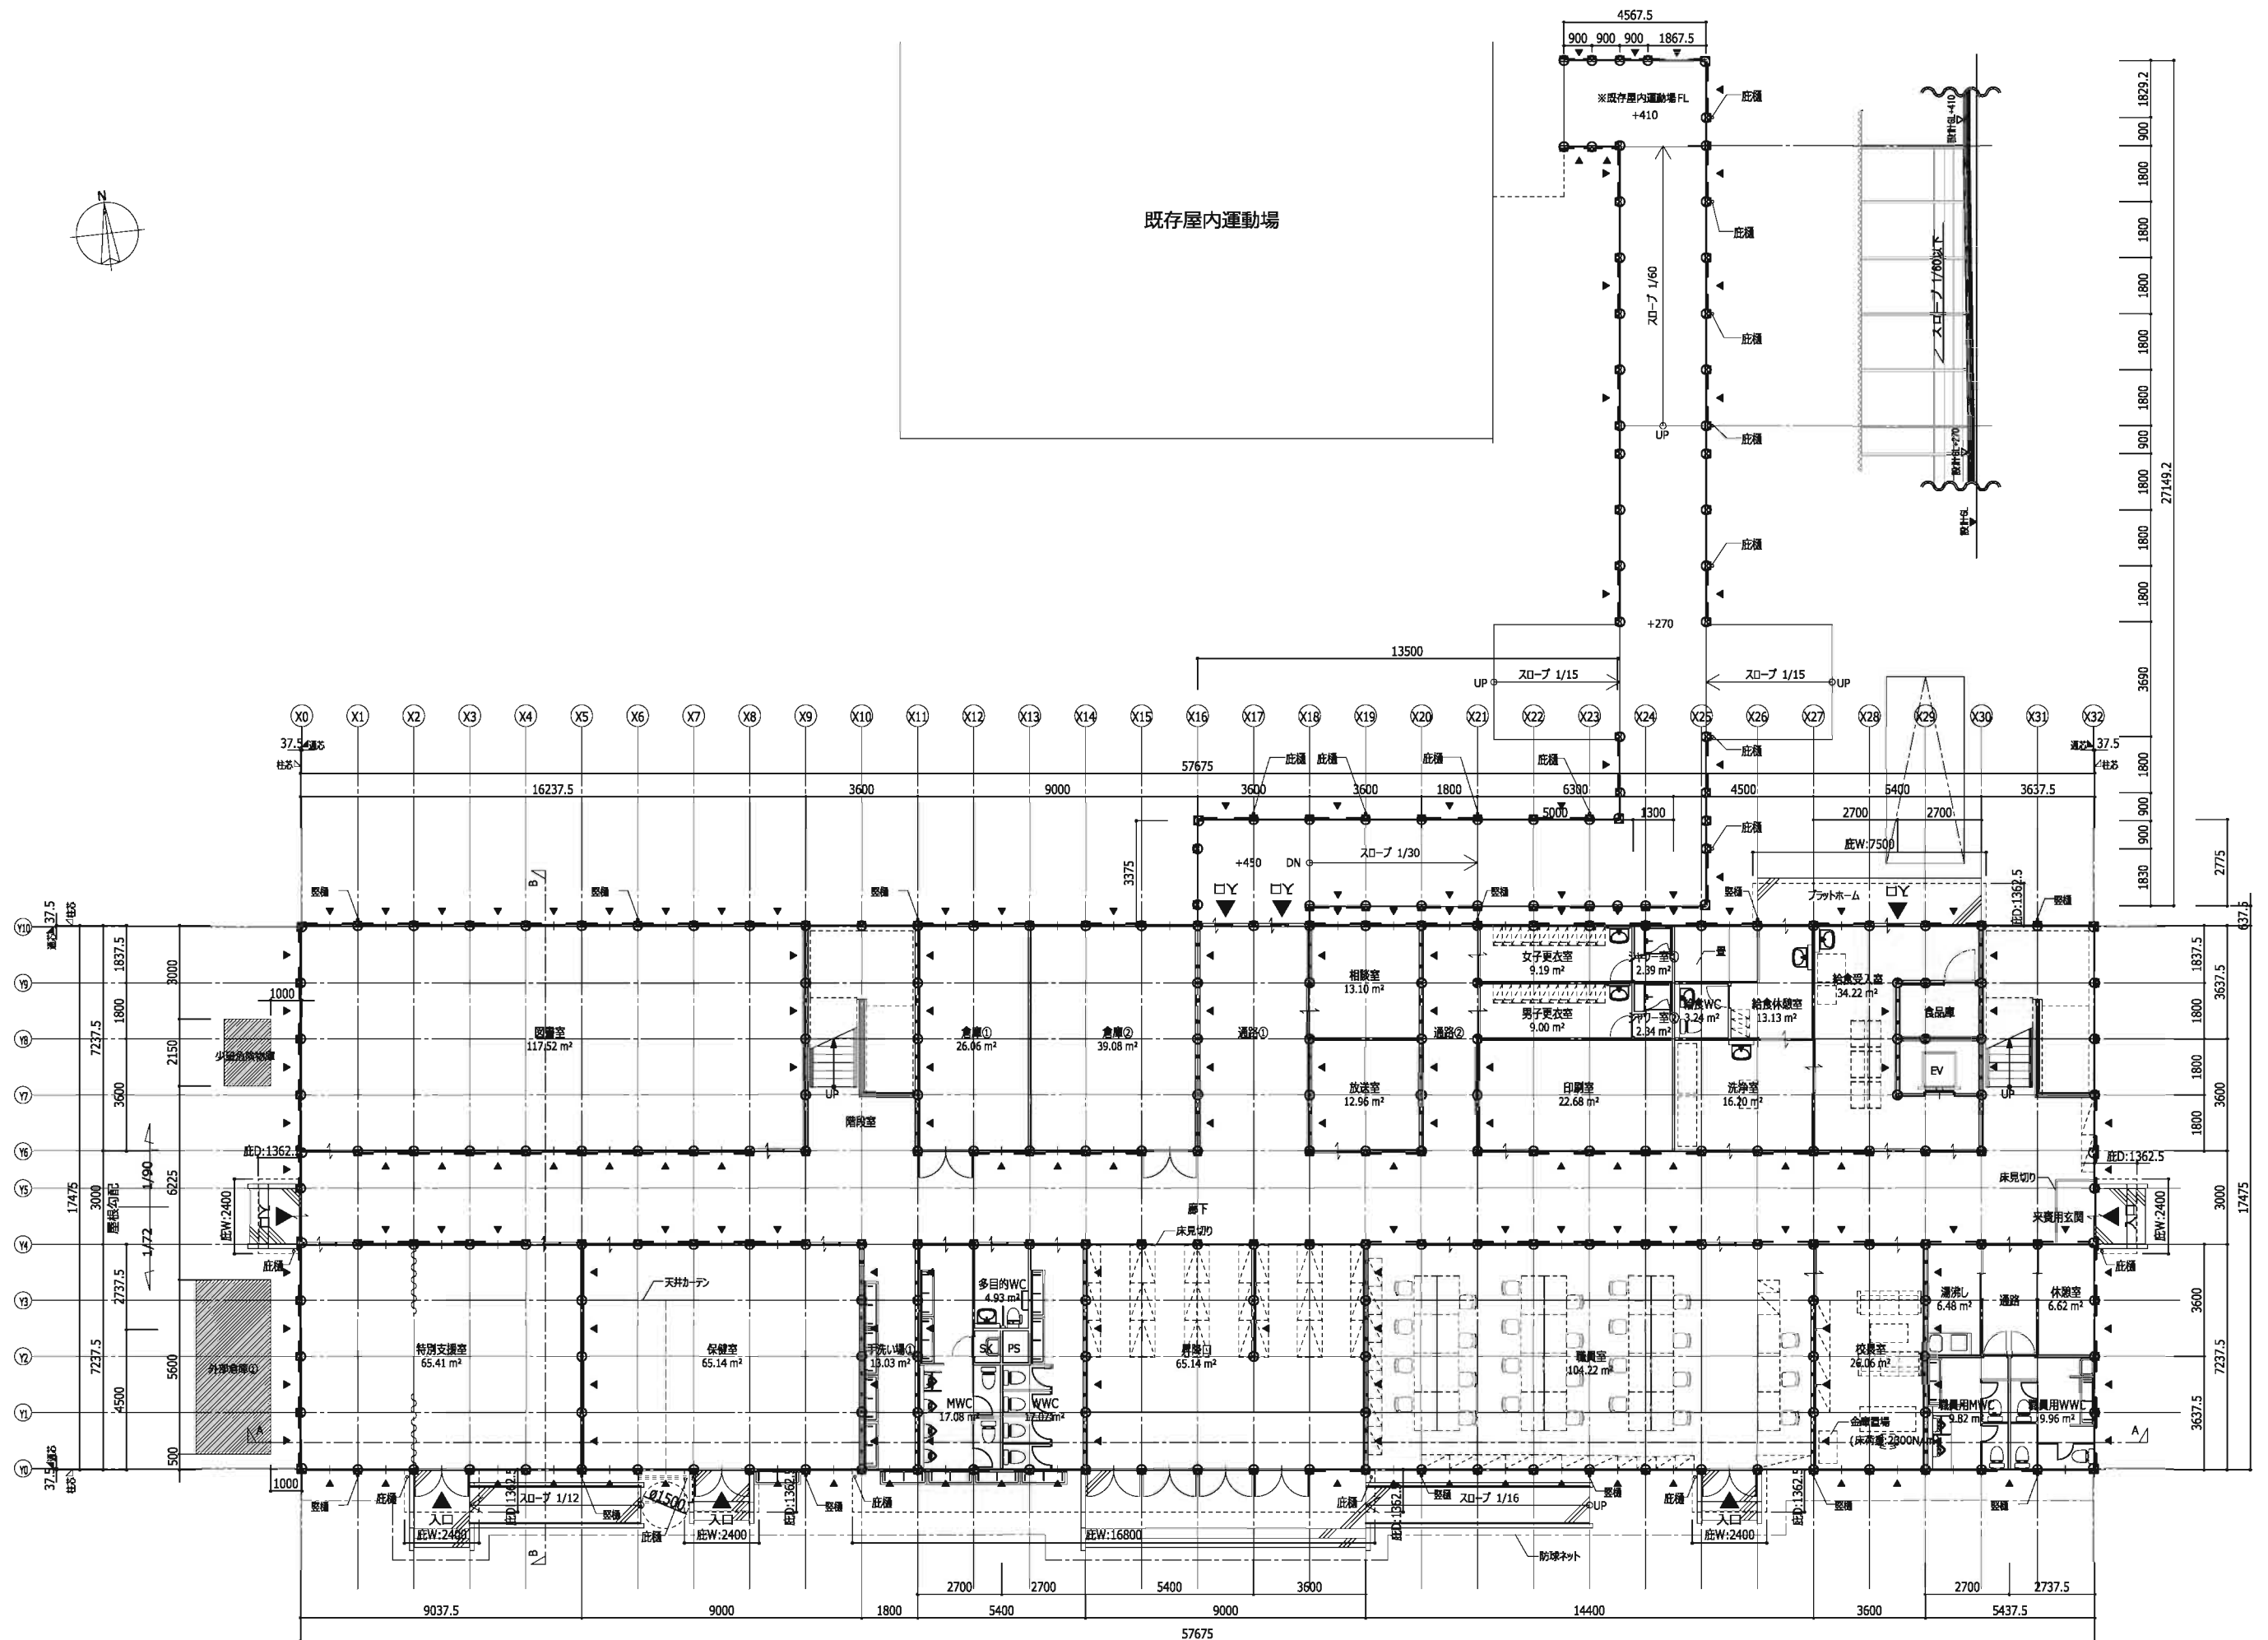

一階平面図


1 : 200

※▲: プレースを示す (参考)

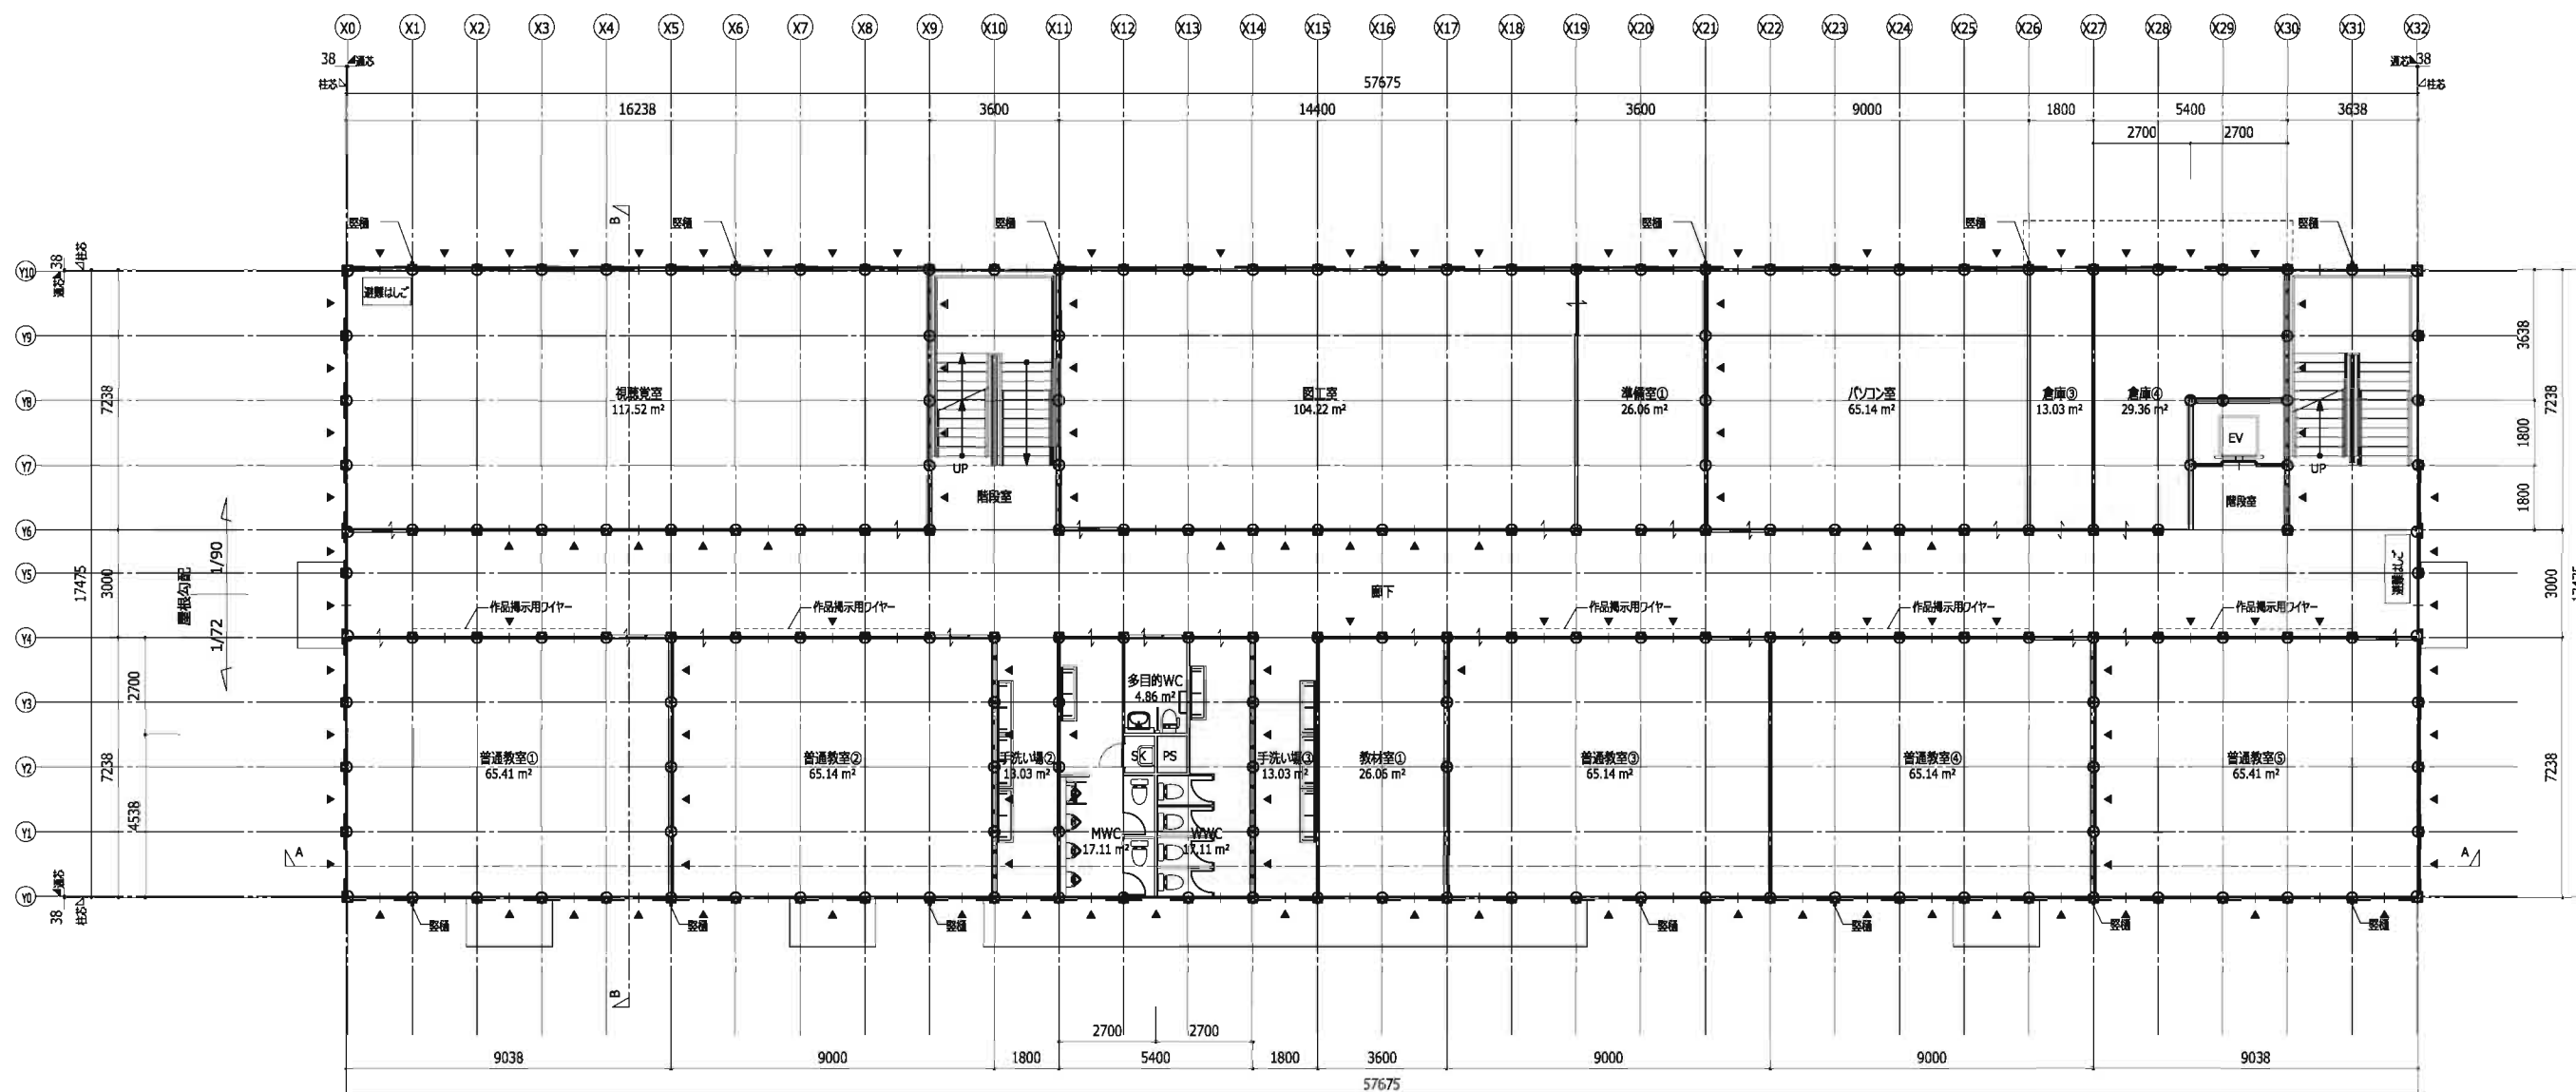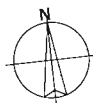


二階平面図 1 : 200

※▲：ブレースを示す（参考）

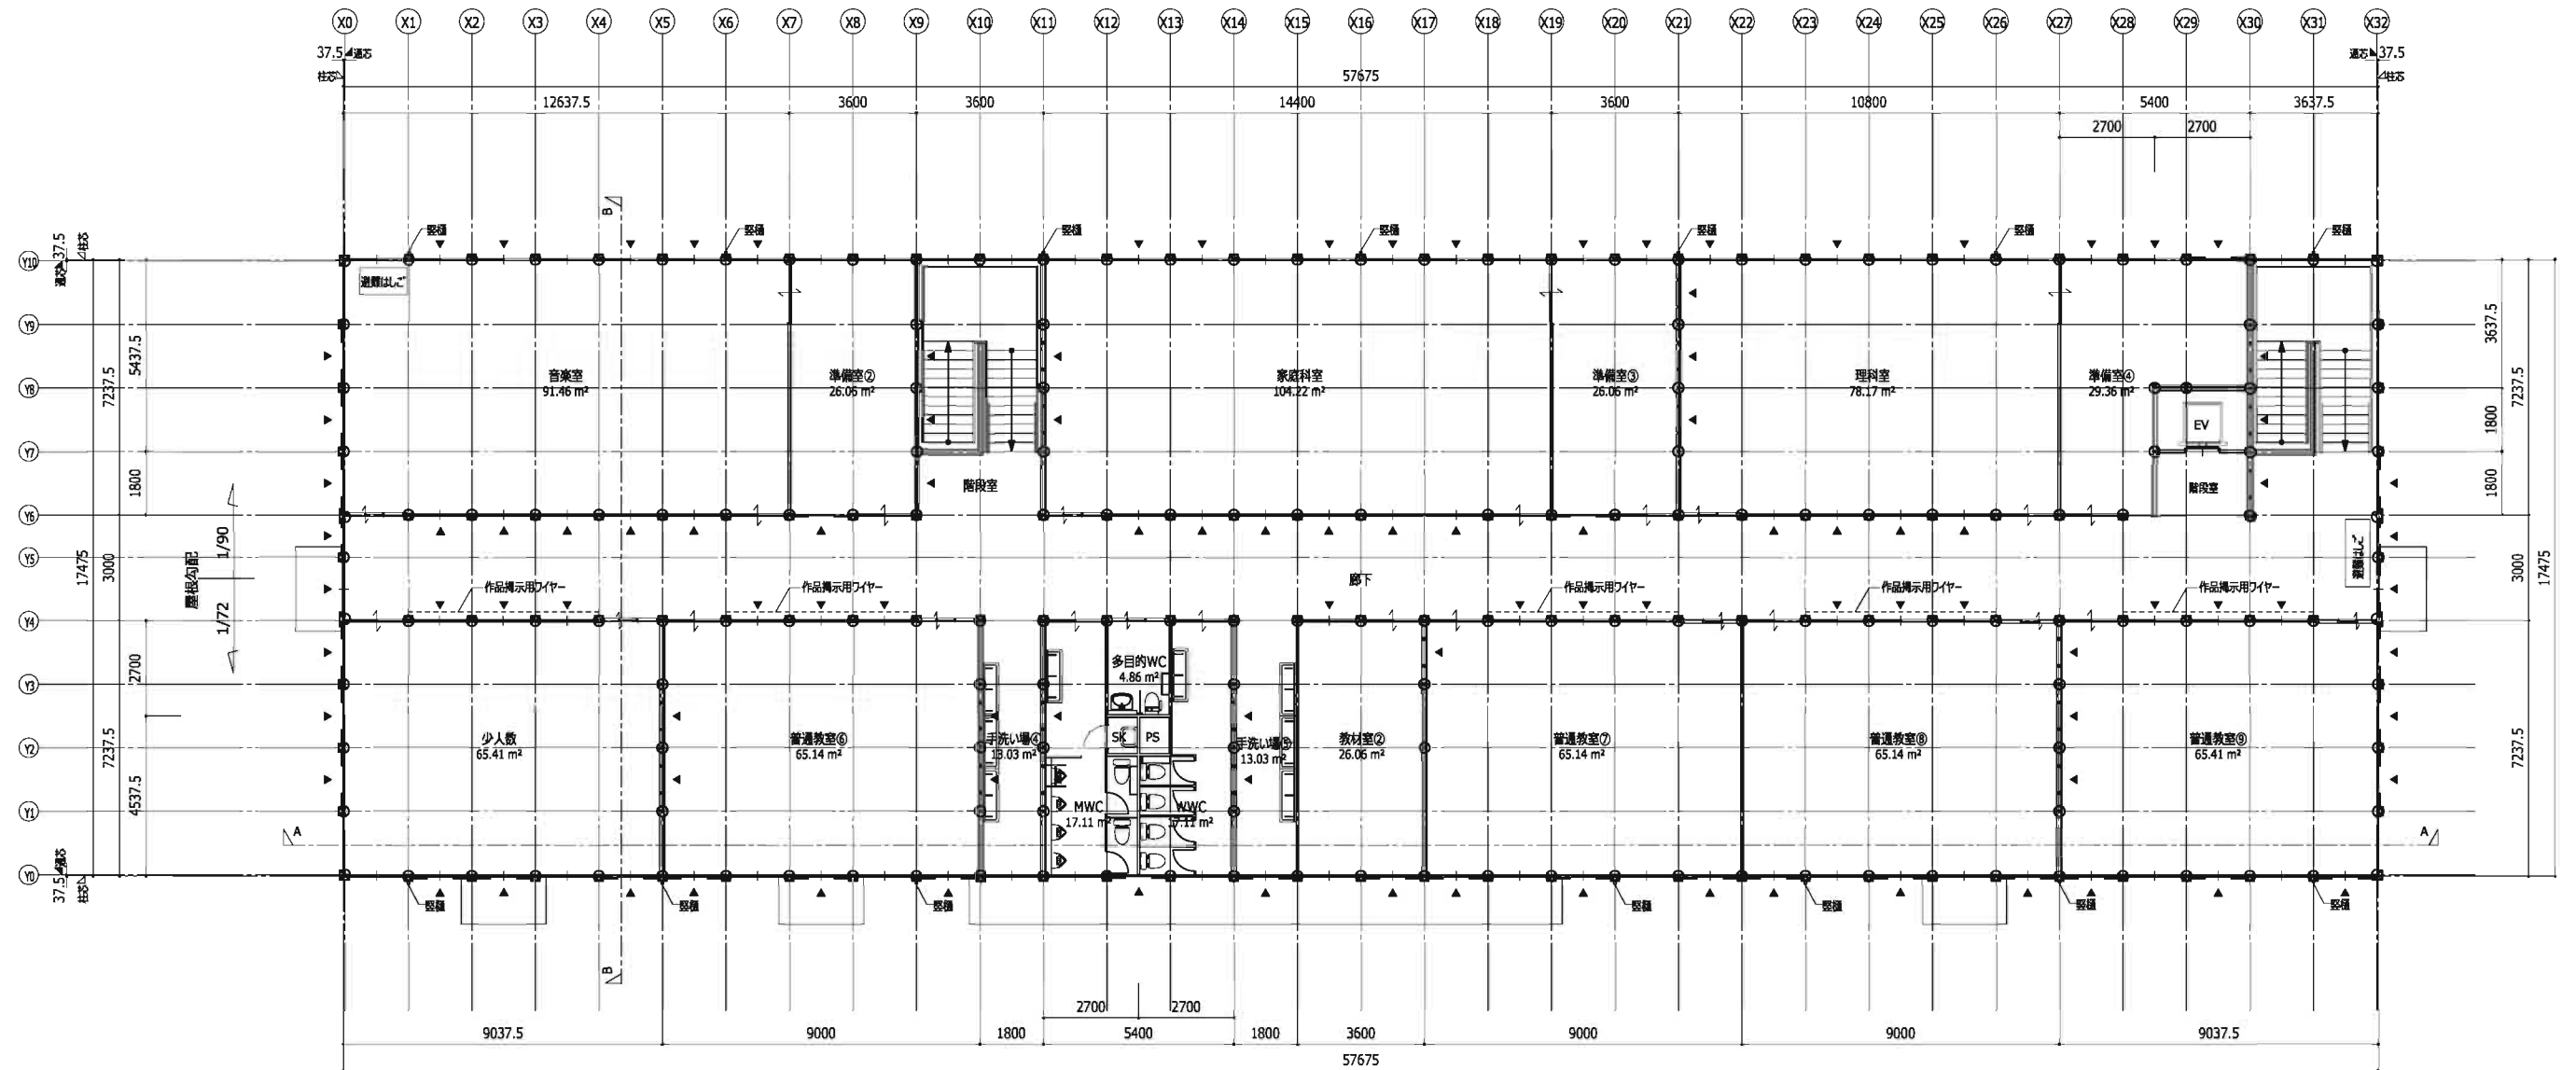


三階平面図 1 : 200


※▲：ブレースを示す（参考）

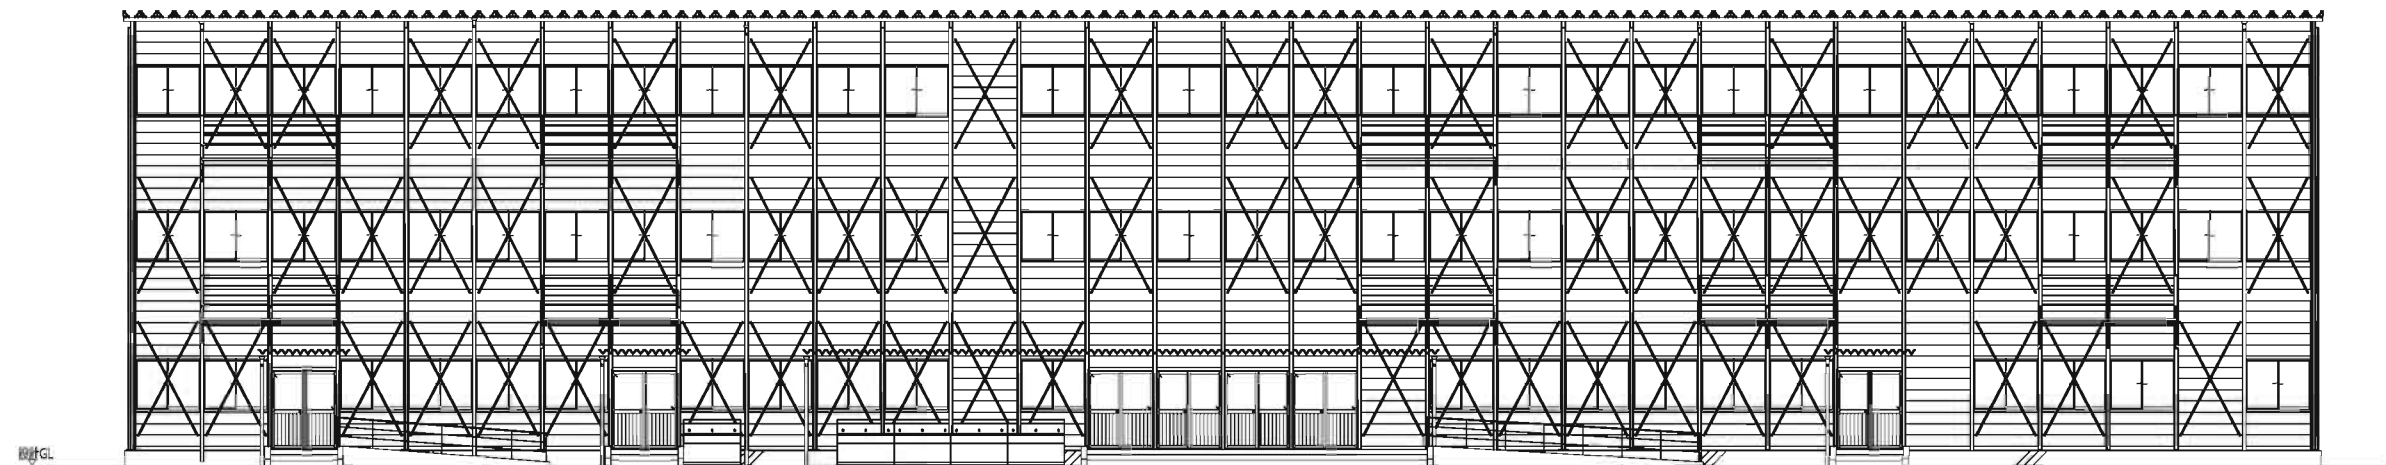


Y0通り 立面図 1 : 200

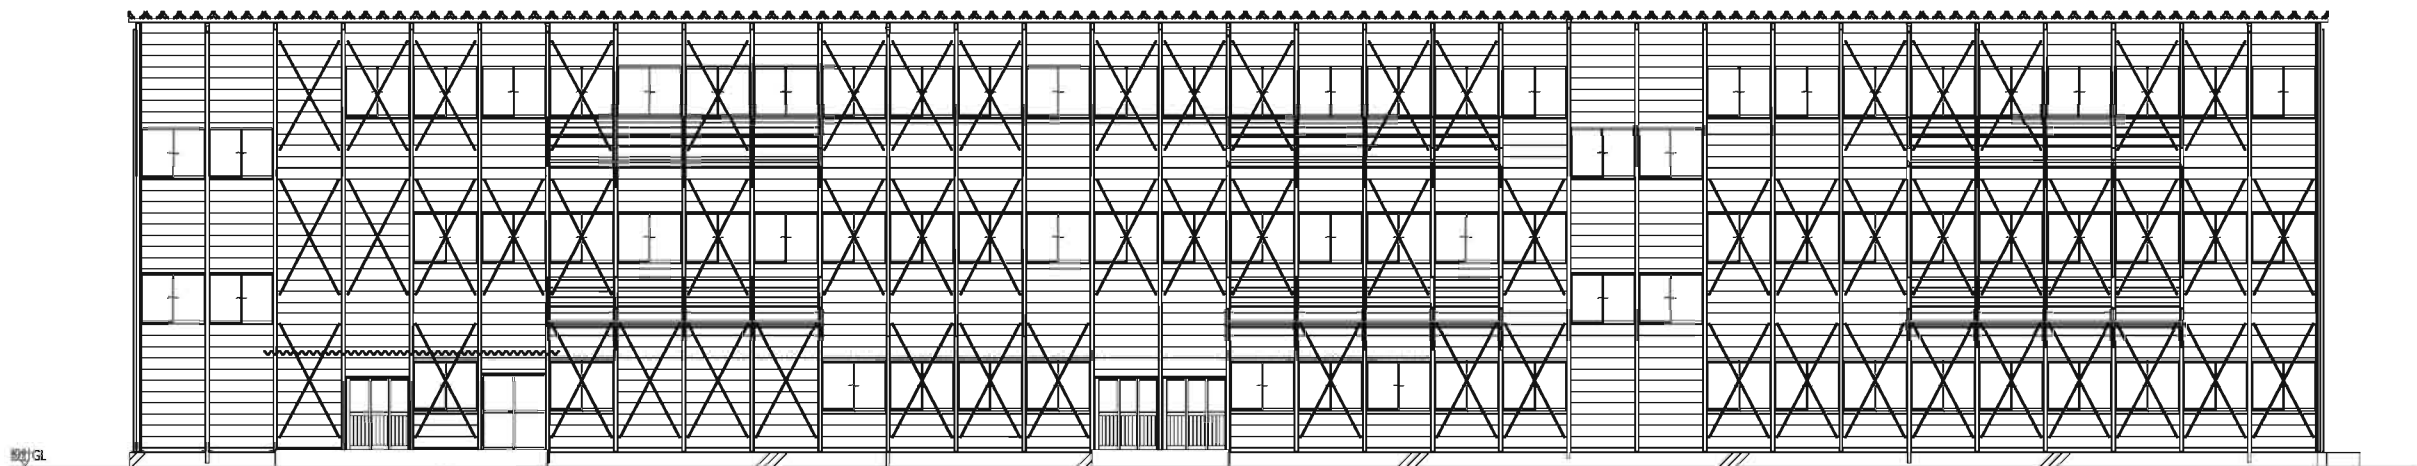


Y10通り 立面図 1 : 200

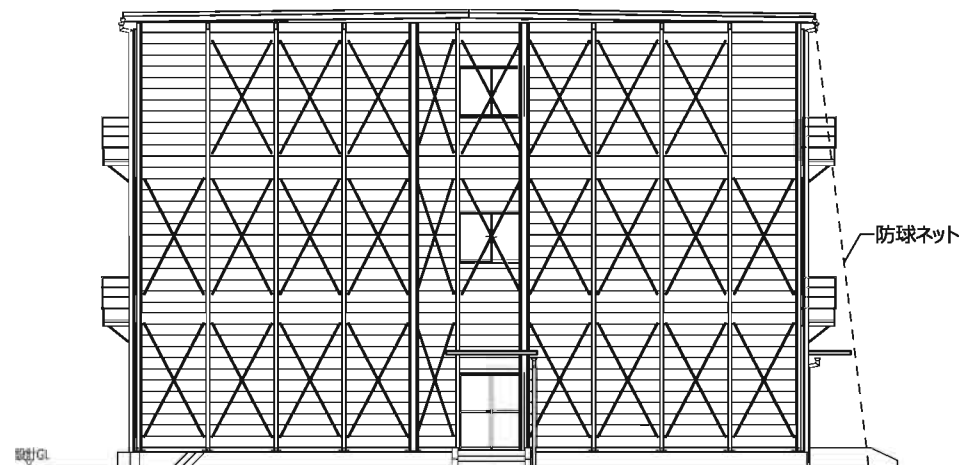


X0通り 立面図 1 : 200

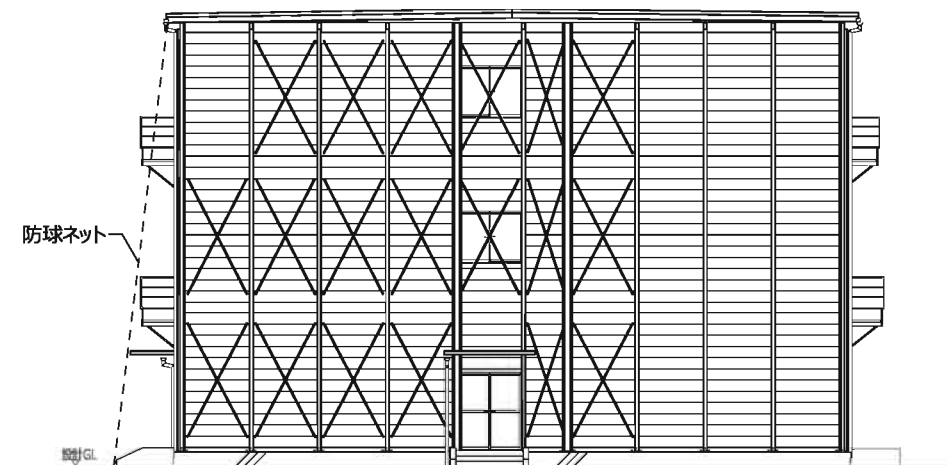


X32通り 立面図 1 : 200

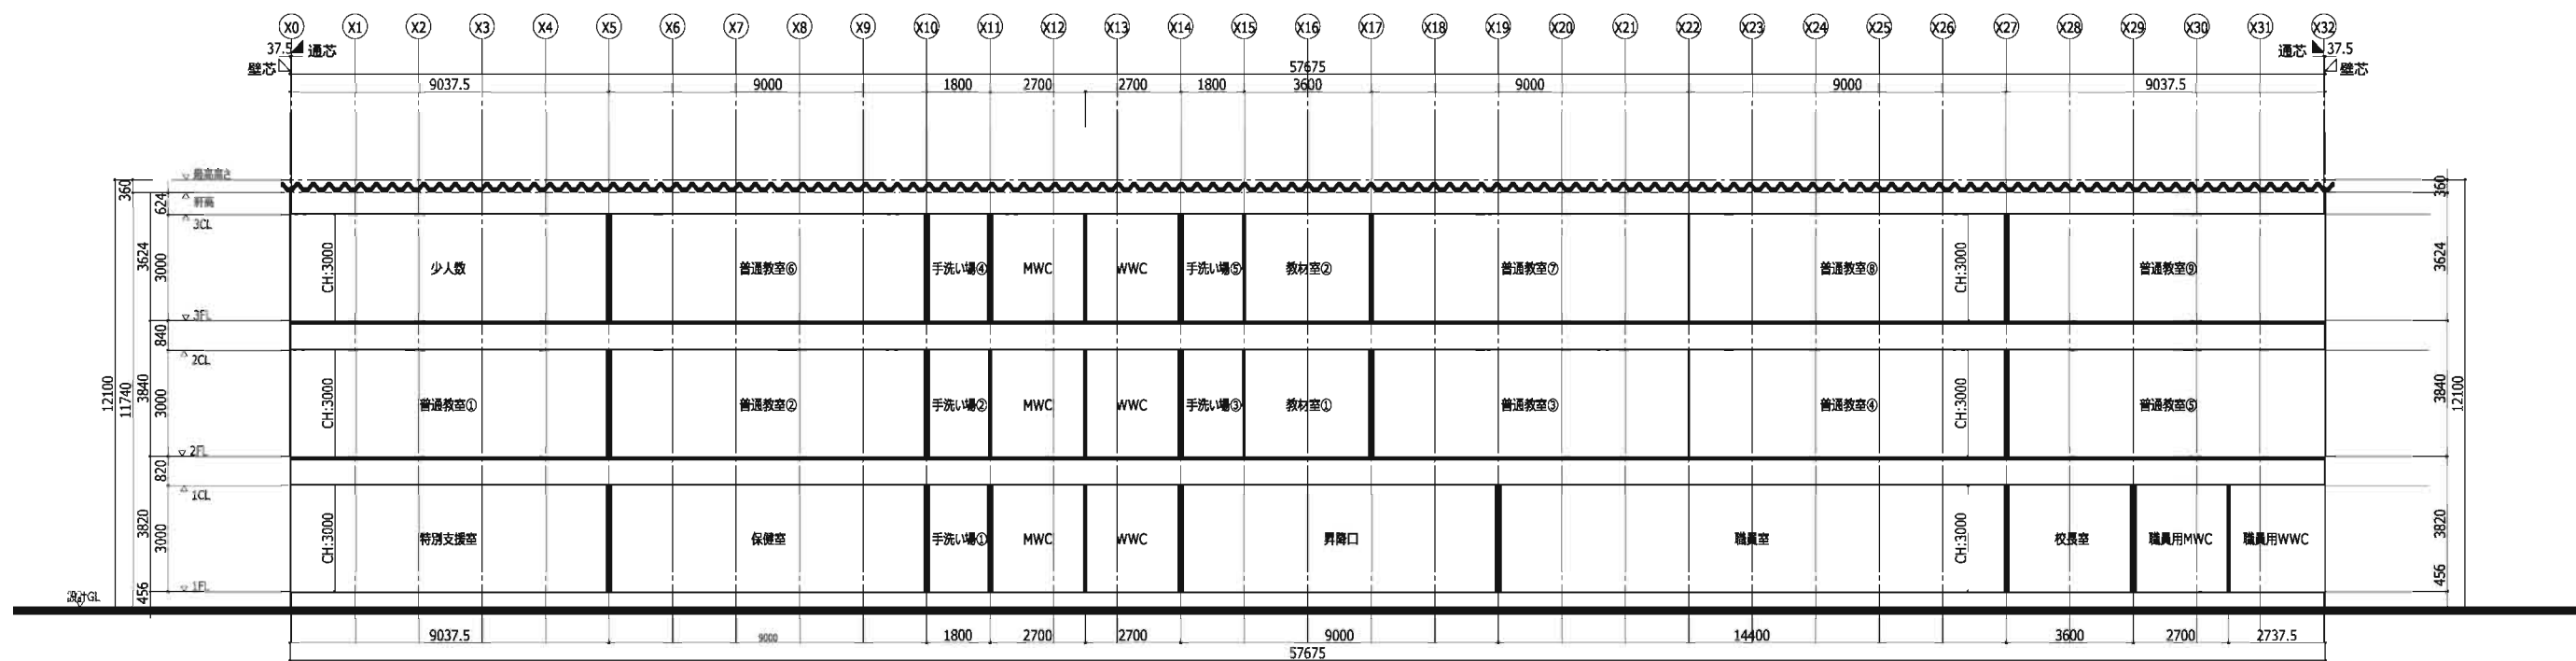


A-A断面図 1 : 200

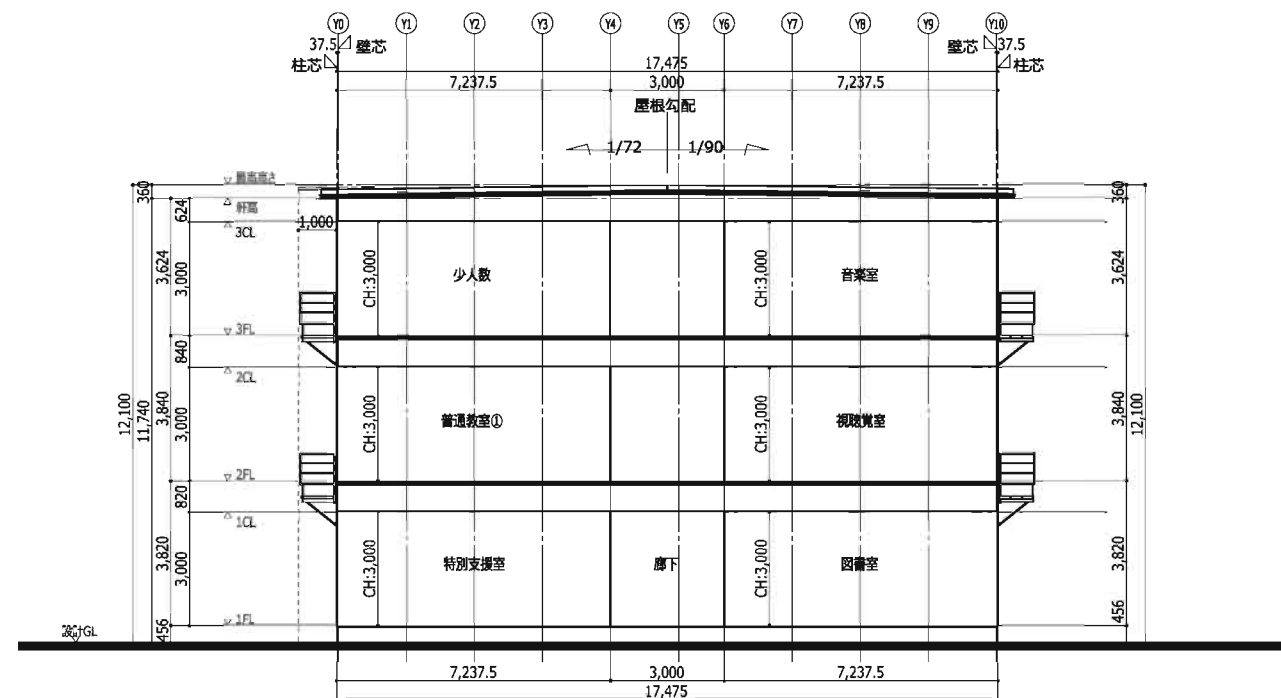


B-B断面図 1 : 200

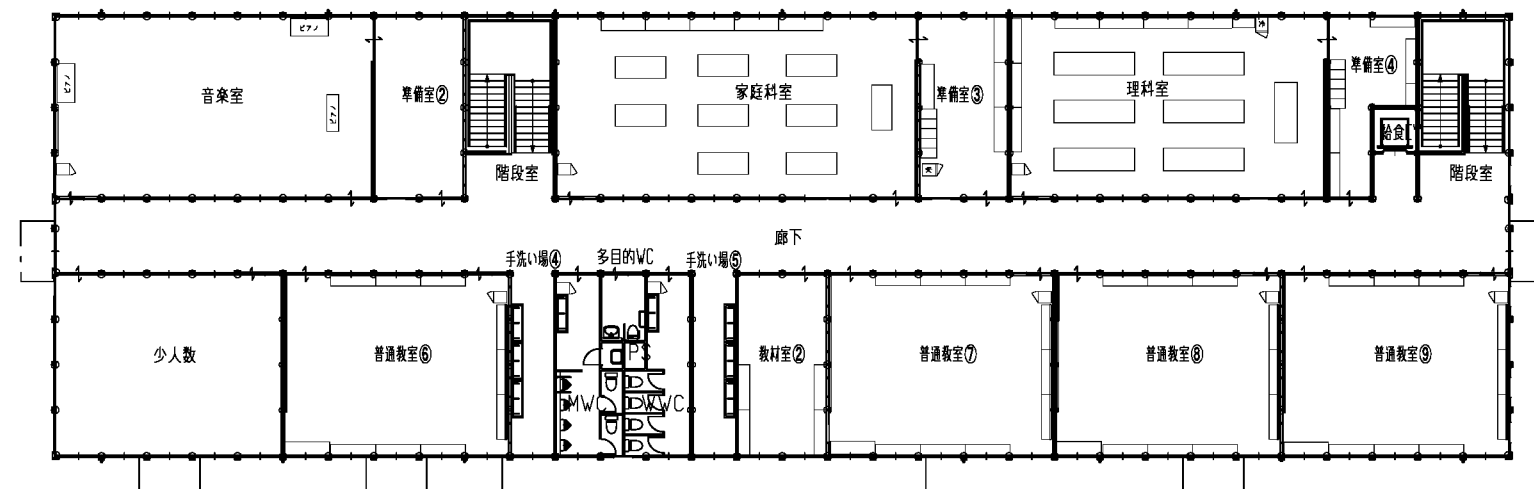

3階

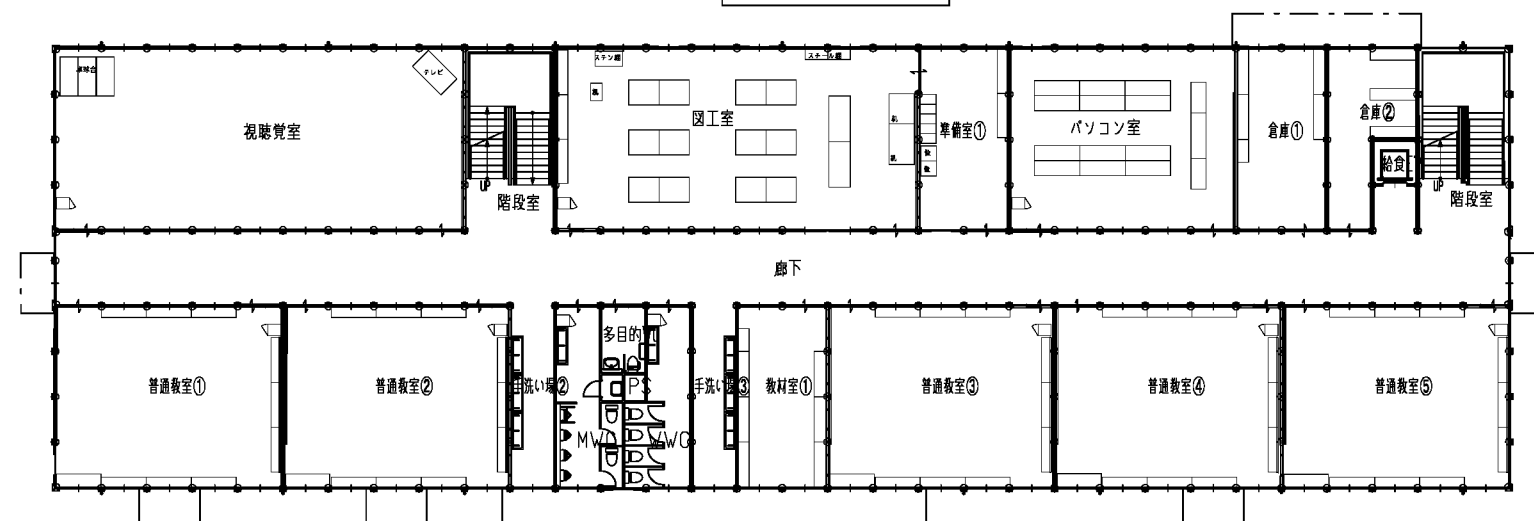





2階

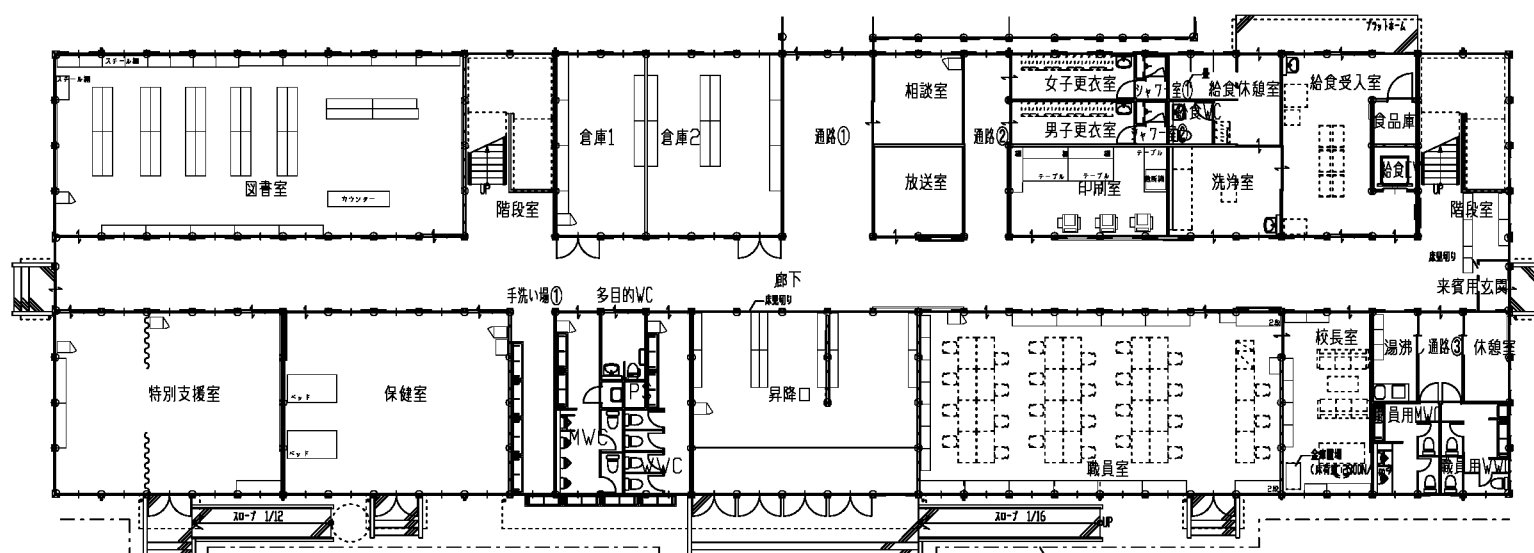

1階

そうじ用具庫、農機具庫・古紙庫

設計概要		仕様	
構造	鉄骨造	床 (F☆☆☆☆)	カラーコンパネ t=12(グレー色)ツヤ消し 耐水合板
梁間	2400	天井	サンドイッチパネル t=30 芯材：硬質ウレタン発泡材 表面：カラー鉄板 t=0.27 裏面：亜鉛鉄板 t=0.25
桁行	5600	建具（サッシ）	アルミ製（シルバー）
建物高さ(=軒高)	設計G.L+3.232m	AD-1	引違い戸：上部ガラス 透明t=3 下部：アルミパネル W×H:1626×2015(有効)
1階床高	設計G.L+0.624m		
天井高	2.4012m	水切り類	軒水切：ガルバリウム鋼板 t=0.5
建築面積	本体) 2.4×5.6=13.44 m ² 合計 13.44 m ²	廻り縁	鋼製
延床面積	本体) 2.4×5.6=13.44 m ² 合計 13.44 m ²	軒樋	亜鉛メッキ鋼板 t=3.2
基礎	PCa+H鋼	塗装	鉄部見え掛かり フタル酸樹脂ペイント仕上げ (内外共シルバー色)
屋根	ポルトレス折板 (ガルバリウム鋼板 t=0.5 山高90)	電気設備	-
外壁 (内壁) 全厚さ：t=44	外壁パネル	その他	鋼製踏段：2段 アングル棚：1800×450×1800H 2台
	外部：カラー鉄板 t=0.35 シルバー色 内部： // // サンドホワイト色 芯材：硬質ウレタン発泡材		

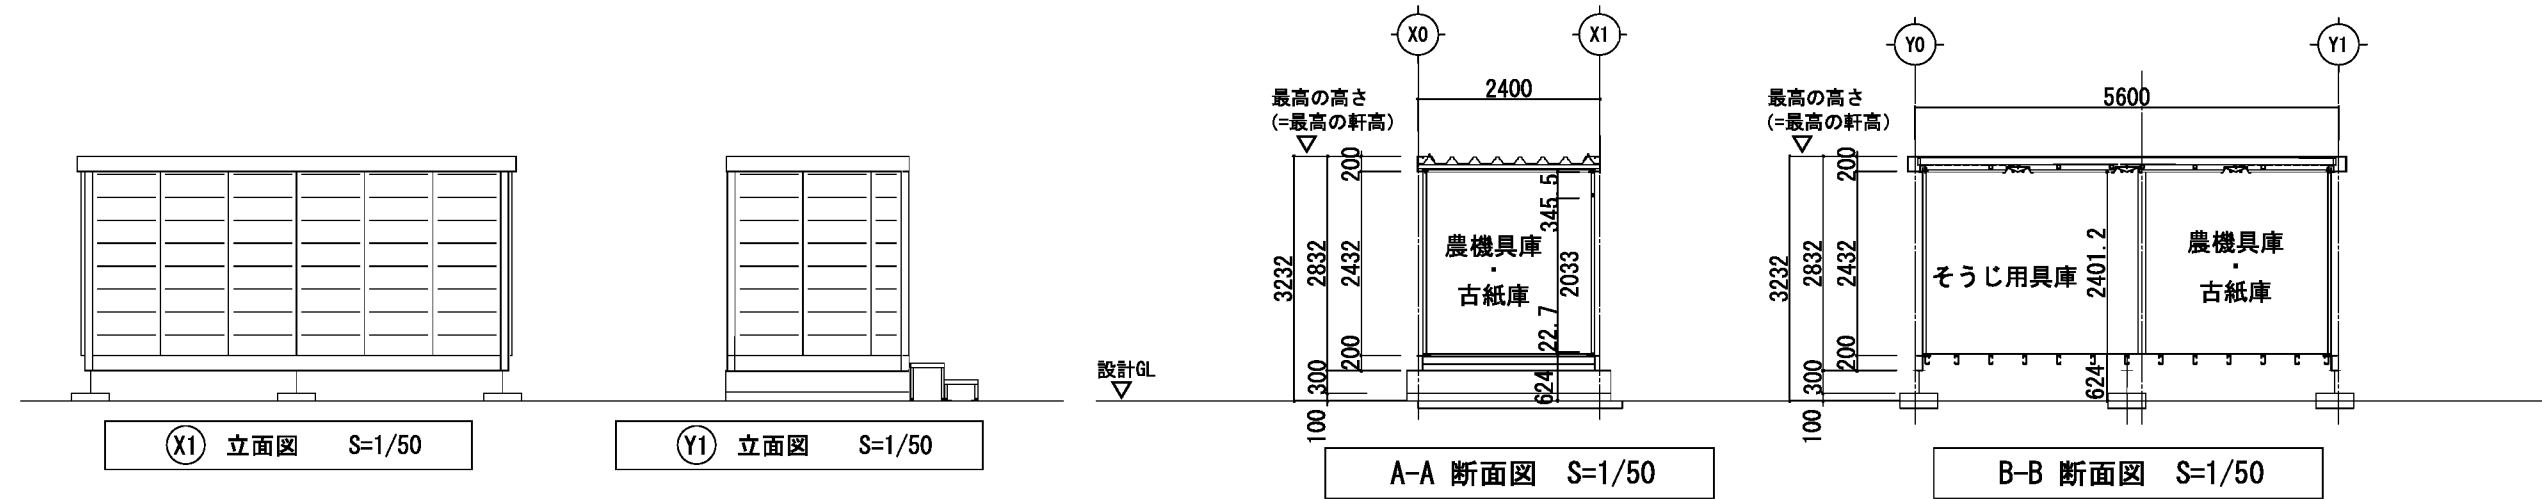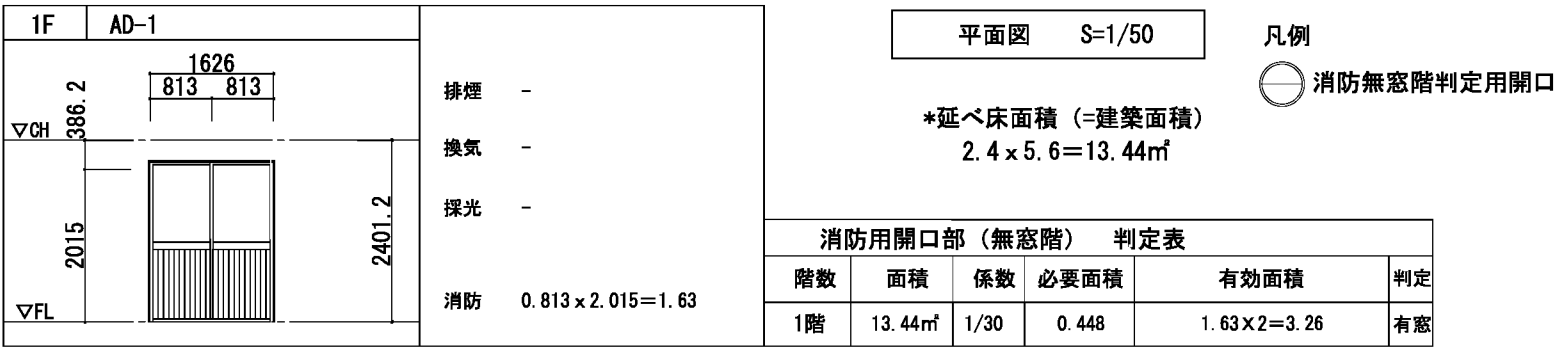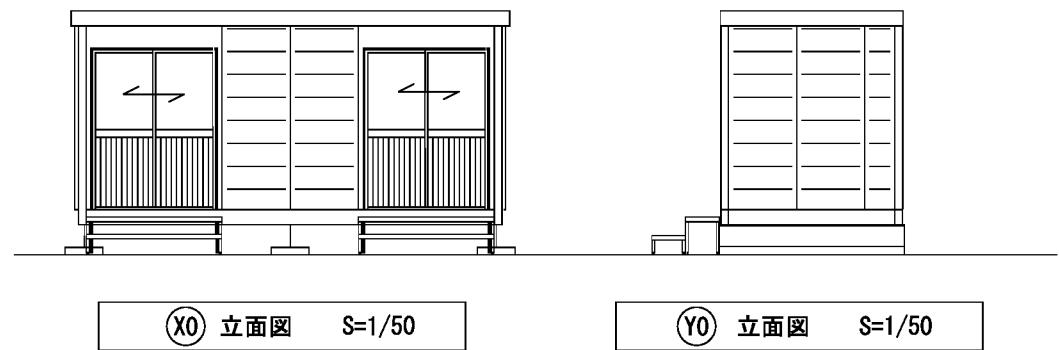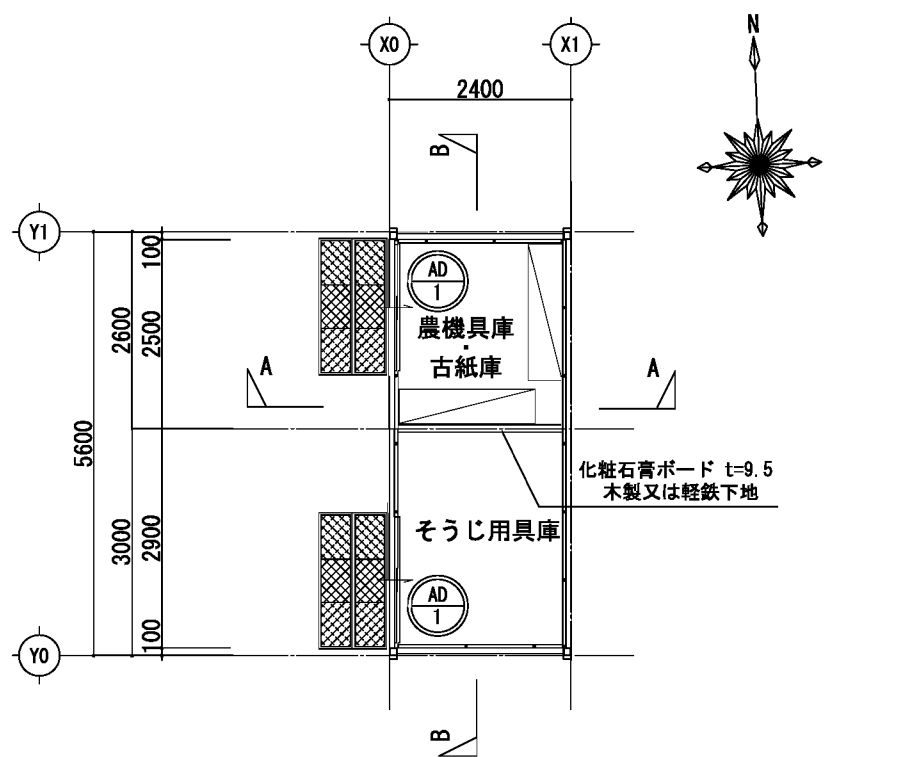


設計概要

一般事項	工事名称	高花平小学校仮設校舎賃貸借				建築種別	増築-新築			
	建築場所	三重県四日市市高花平2丁目1-53				用途	油保管庫（指定数量 1/5未満）			
	地域指定	用途指定	第1種中高層住居専用地域			その他指定	法22条地域、都市計画区域			
建物概要	規模	階数	平屋建	最高高さ	2.620m	軒高	2.520m	屋根勾配	1/20（片流れ）	
		建築面積	2.15x1.5=3.22				延床面積	2.15x1.5=3.22		
			建築面積 3.22 m ²					延床面積 3.22 m ²		
構造概要	基礎形式	RC基礎				地耐力	長期：50kN/m ² （仮定値）			
	軸組	軽量鉄骨造（ブレース構造）				風圧力	V ₀ =34m/sec			
	床荷重	3900 N/m ²				地表面粗度区分	Ⅲ			
						積雪	40cm , 800 N/m ²			
外部仕上	屋根	ガルバリウム鋼板嵌合タイプにて平葺き t=0.5 山高=25（ガルバリウム鋼板-素地）不燃：NM-8697								
		母屋：鋼製 □P-50x50x2.3φ600								
	外壁	鉄板サイディング H=18								
		カラーガルバリウム鋼板 t=0.5（カラーグリップ-シルバー）不燃：NM-8697								
		副壁：鋼製 □P-50x50x1.6φ725								
開口部	出入口									
	符号	仕様			硝子		寸法（W・H）			
	S D-1	スチール製片開き戸			-		800x2000			
	備考	平成12年建設省告示第1369号に定める特定防火設備 ドア枠工場FE塗装（Fグレー） 握り玉、シリンダー錠、ドアクローザー、スチール製額縁、上部水切								
板金金物	ケラバカバー：カラーガルバリウム鋼板 t=0.5									
	コーナークカバー：カラーガルバリウム鋼板 t=0.5									
	腰水切：カラーガルバリウム鋼板 t=0.5									
	見切：カラーガルバリウム鋼板 t=0.5									
	不燃：NM-8697 色は全てシルバー									
樋	軒樋：ペンタイト鋼板 t=0.8 FE塗装仕上げ（シルバー）									
	縦樋：鋼製 P-60.5φx2.3 FE塗装仕上げ（シルバー）									
塗装	鉄部：錆止め塗装 JIS K 5621 1回塗り									
	見掛けり部：FE塗装仕上げ（Fグレー）									
雑工事	・床の隙間処理は、シーリング処理とする。									
	・転倒防止処置：アンカーボルトM12（10ヶ所）にて基礎に緊結するものとする。									
設置条件										


室 内 仕 上 表 (以下の仕上を標準仕様とする)

階	室名	床	壁	天井	天井高	床高
1F	油保管庫	鉄鋼板 t=3.2 FE塗装仕上げ(Fグレー)	外壁材裏面(カラーガルバリウム鋼板)現し 胴縁現し	屋根材裏面(ガルバリウム鋼板)現し	平均:2200	平均:380
備考	備考	・溜めマス：鋼板製 t=2.3 (350×350×H300) FE塗装仕上げ(Fグレー)				
		・ビットLP=3.2 FE塗装仕上げ(Fグレー)				
		・床の局所的な荷重について、1斗缶×3段積みまでとする。 $190\text{N}/\text{缶} \times 3\text{缶} = 570\text{N}$ 1斗缶平面： $0.238\text{m} \times 0.238\text{m} = 0.057\text{m}^2$ $570\text{N} \div 0.057\text{m}^2 = 10000\text{N}/\text{m}^2$ まで				
設備	電気	-				
	給排水	-				
	衛生	-				
	瓦斯	-				
	冷暖房	-				
	換気	回転式ベンチレーター(自然換気):ガルバリウム鋼板製(引火防止網:ステンレス製40メッシュ) <三和式ベンチレーター(株)/SB-150> 換気ダクト:鋼板製スパイラルダクト(150Φ) 引火防止網:ステンレス製40メッシュ、支持金物				
	吸気ガラリ	スチール製固定ガラリ:W350xH250(引火防止網:ステンレス製40メッシュ) FE塗装仕上げ(Fグレー)				
オプション	基礎	鉄筋コンクリートベタ基礎 (コンクリート t=100,ワイヤーメッシュ 6Φx150x150, 砕石 t=100)アンカーボルト M12-10ヶ所				
	消火設備	消火器(ABC10型)				
	標識・掲示板	「火気厳禁」の標識:メラミン焼付塗装鉄板製(300x600)				
	電気	-				

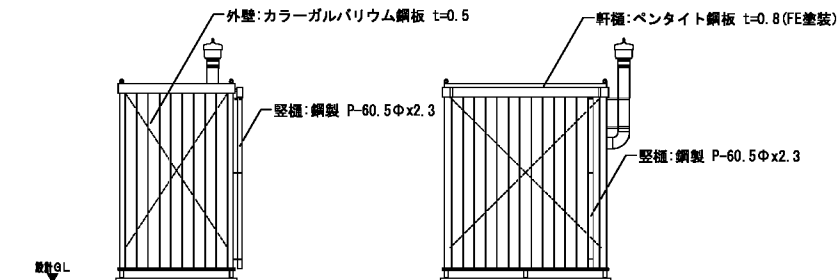


④ 通り立面図

⑪ 通り立面図 S=1/50

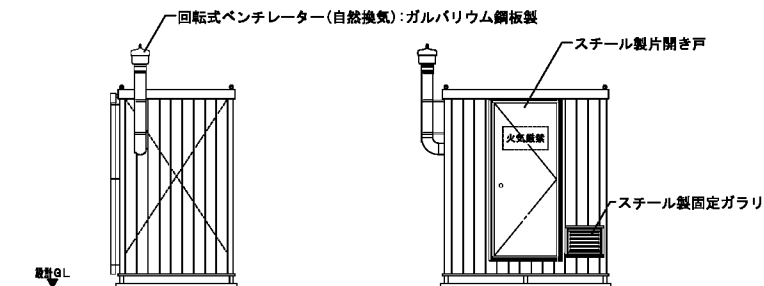


⑪ 通り立面図

⑩ 通り立面図 S=1/50

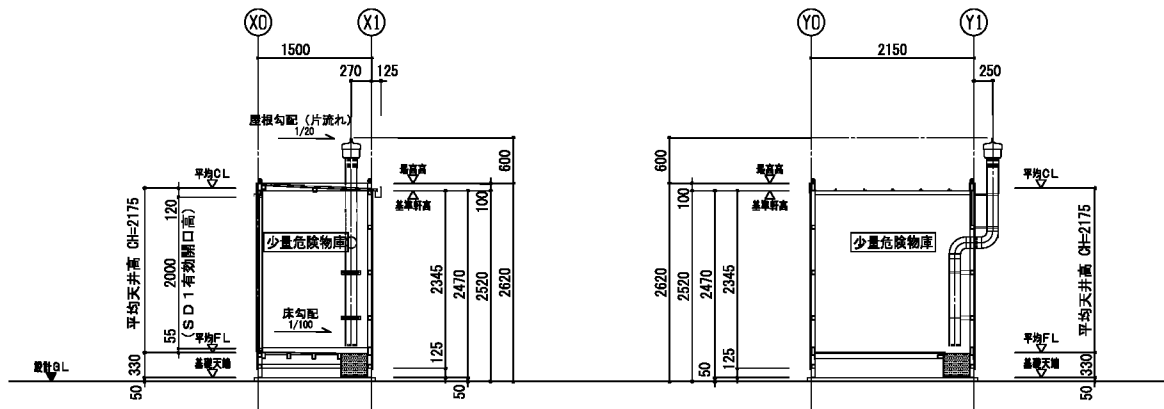

⑦ 通り断面図 S=1/50



⑧ 通り断面図 $S=1/50$

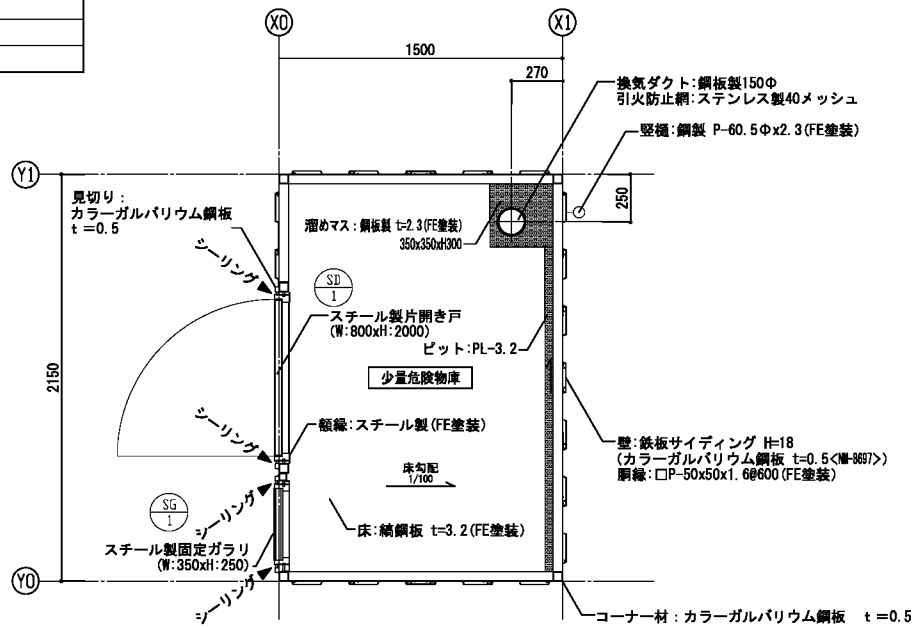

平面図 S=1/20


空調機保管倉庫

設計概要		仕様	
構造	鉄骨造	床 (F☆☆☆☆)	カラーコンパネ t=12(グレー色)ツヤ消し 耐水合板
梁間	5600		
桁行	7246		
建物高さ(=軒高)	設計G.L+3.232m	天井	サンドイッチパネル t=30 芯材：硬質ウレタン発泡材 表面：カラー鉄板 t=0.27 裏面：亜鉛鉄板 t=0.25
1階床高	設計G.L+0.624m	建具 (サッシ)	アルミ製 (シルバー)
天井高	2.4012m	AW-1	引違い窓：ガラス 透明t=3 戸車 ステンレス製クレセント W×H：1621×1288(有効)
建築面積	本体) 5.6×7.246=40.57 m ² 合計 40.57 m ²	AD-1	引違い戸：上部ガラス 透明t=3 下部：アルミパネル W×H:1626×2015(有効)
延床面積	本体) 5.6×7.246=40.57 m ² 合計 40.57 m ²	水切り類	軒水切：ガルバリウム鋼板 t=0.5
基礎	PCa+H鋼	廻り縁	鋼製
屋根	ボルトレス折板 (ガルバリウム鋼板 t=0.5 山高90)	軒樋	亜鉛メッキ鋼板 t=3.2
外壁 (内壁) 全厚さ：t=44	外壁パネル	塗装	鉄部見え掛かり フタル酸樹脂ペイント仕上げ (内外共シルバー色)
	外部：カラー鉄板 t=0.35 シルバー色 内部： 〃 〃 サンドホワイト色	電気設備	-
	芯材：硬質ウレタン発泡材	その他	鋼製階段：2段 中量ラック：1800×900×1800H 13台

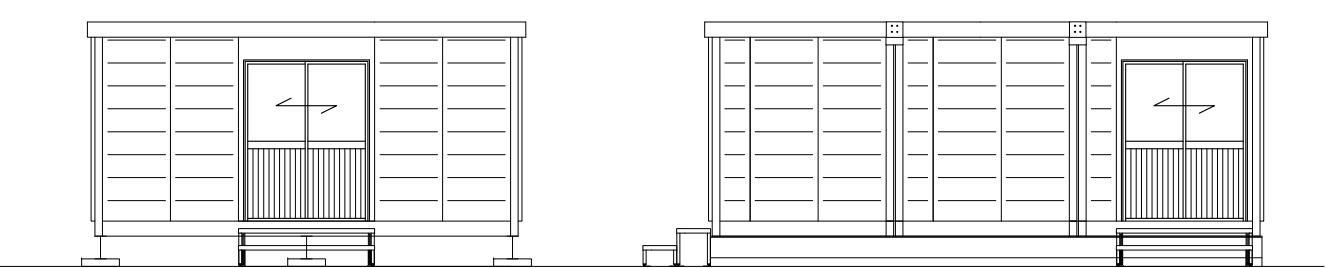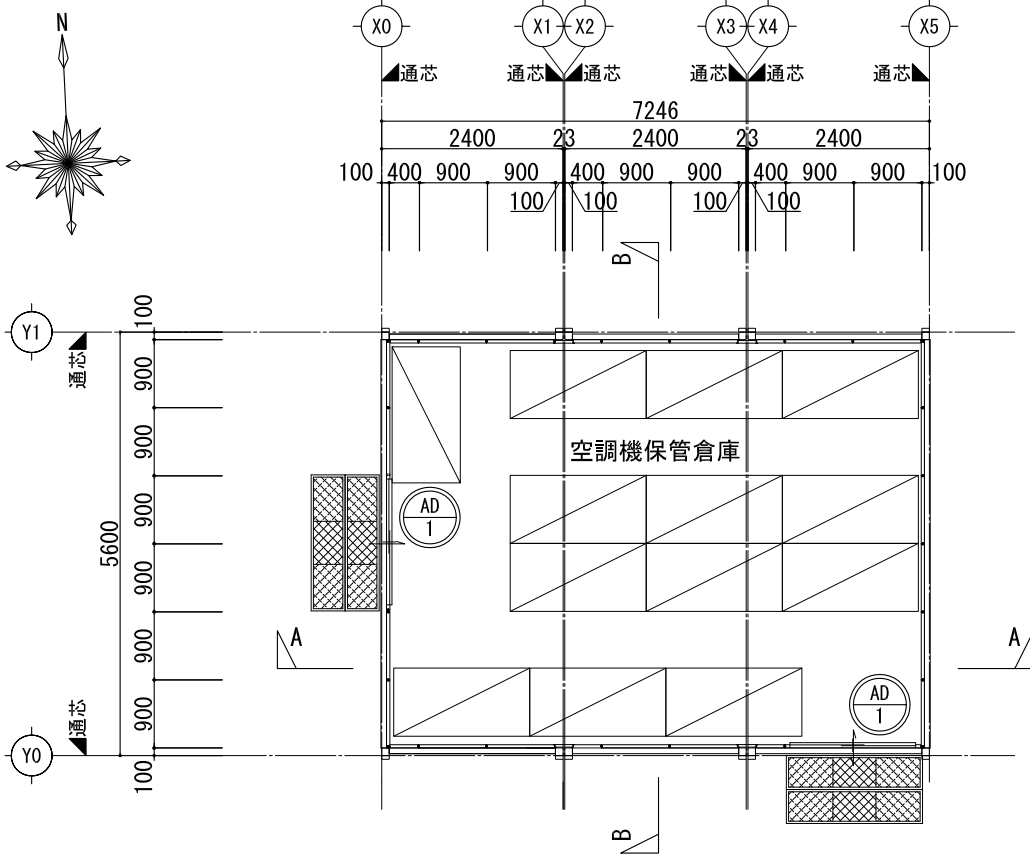

X0 立面図 S=1/50

Y0 立面図 S=1/50

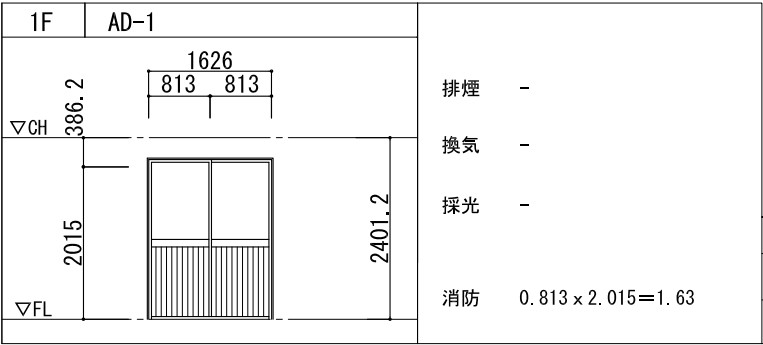

平面図 S=1/50

*延べ床面積 (=建築面積)
5.6×7.246=40.57㎡


凡例
消防無窓階判定用開口

消防用開口部（無窓階） 判定表					
階数	面積	係数	必要面積	有効面積	判定
1階	40.57㎡	1/30	1.352	1.63×2=3.26	有窓




X5 立面図 S=1/50

Y1 立面図 S=1/50

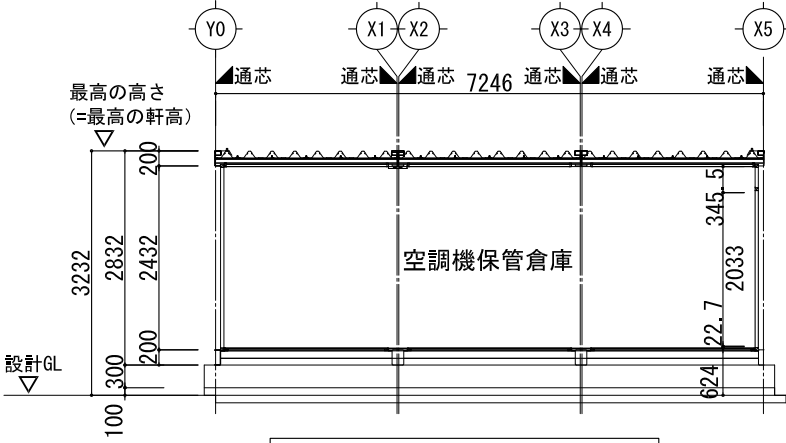

A-A 断面図 S=1/50

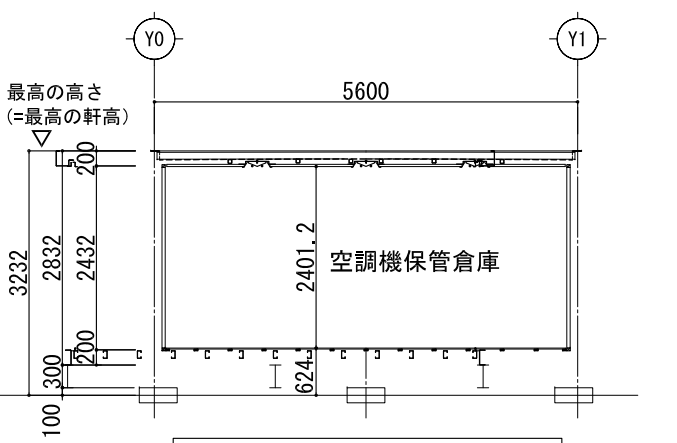

B-B 断面図 S=1/50

平面図, 立面図, 断面図 (外部倉庫 ㊟)

A 1 版：1/50、A 3 版：1/100

