

公告の修正について

※12月9日修正

公告日：令和4年11月10日 件名：中部西小学校ほか39校給食室等空調設備賃貸借

【修正内容】

公告の「別紙1 設置場所及び対象室数」、「別紙3 室内機配置図(案) 大谷台小学校」、「別紙4 室外機は位置図(案) 羽津中学校、県小学校、大谷台小学校、富田中学校」を修正します。
別紙3及び別紙4の修正については、修正図面をご確認ください。

(修正前)

別紙1 設置場所及び対象室数
新規対象部分室数 合計 144
更新対象部分室数 合計 74

(修正後)


別紙1 設置場所及び対象室数
新規対象部分室数 合計 143
更新対象部分室数 合計 75

(修正) 別紙1 設置場所及び対象室数


名称	住所	新設対象 部分室数	更新対象 部分室数	計
中部西小学校	四日市市北町2-23	4	2	6
浜田小学校	四日市市北浜田町13-6	4	2	6
橋北小学校	四日市市川原町25-22	3	2	5
海蔵小学校	四日市市大字東阿倉川578-1	4	0	4
塩浜小学校	四日市市塩浜町1	3	3	6
富洲原小学校	四日市市富洲原町31-14	4	2	6
羽津小学校	四日市市大宮町16-35	4	2	6
常磐小学校	四日市市城西町9-14	3	2	5
日永小学校	四日市市日永四丁目5-13	3	2	5
四郷小学校	四日市市西日野町3207-1	3	2	5
内部小学校	四日市市采女町888-1	4	2	6
小山田小学校	四日市市山田町1373-1	4	2	6
河原田小学校	四日市市河原田町70	3	2	5
川島小学校	四日市市川島町2046	3	2	5
神前小学校	四日市市曾井町493-1	3	2	5
桜小学校	四日市市桜町1257	3	2	5
県小学校	四日市市赤水町1002	4	2	6
三重小学校	四日市市東坂部町222-2	3	2	5
大矢知興讓小学校	四日市市大矢知町1212	10	4	14
八郷小学校	四日市市平津町99-1	6	2	8
下野小学校	四日市市朝明町475-1	1	4	5
保々小学校	四日市市西村町2741	3	3	6
水沢小学校	四日市市水沢町2491	4	2	6
高花平小学校	四日市市高花平二丁目1	13	0	13
泊山小学校	四日市市大字日永5530-19	4	2	6
笹川小学校	四日市市笹川六丁目25	3	2	5
常磐西小学校	四日市市大字松本764	4	2	6
三重西小学校	四日市市三重三丁目129	4	2	6
大谷台小学校	四日市市大谷台一丁目204	3	2	5
桜台小学校	四日市市桜台一丁目32	3	2	5
三重北小学校	四日市市山之一色町90	4	2	6
八郷西小学校	四日市市萱生町1086	2	1	3
羽津北小学校	四日市市大字羽津500	3	2	5
内部東小学校	四日市市采女町423-4	3	2	5
中央小学校	四日市市元新町2-36	3	2	5
楠小学校	四日市市楠町北五味塚2060-9	4	4	8
富田中学校	四日市市東茂福町4-19	1	0	1
大池中学校	四日市市下海老町2662-1	1	0	1
朝明中学校	四日市市平津町409-2	1	0	1
羽津中学校	四日市市大字羽津甲26	1	0	1
合 計		143	75	218

30. 大谷台小学校



1階

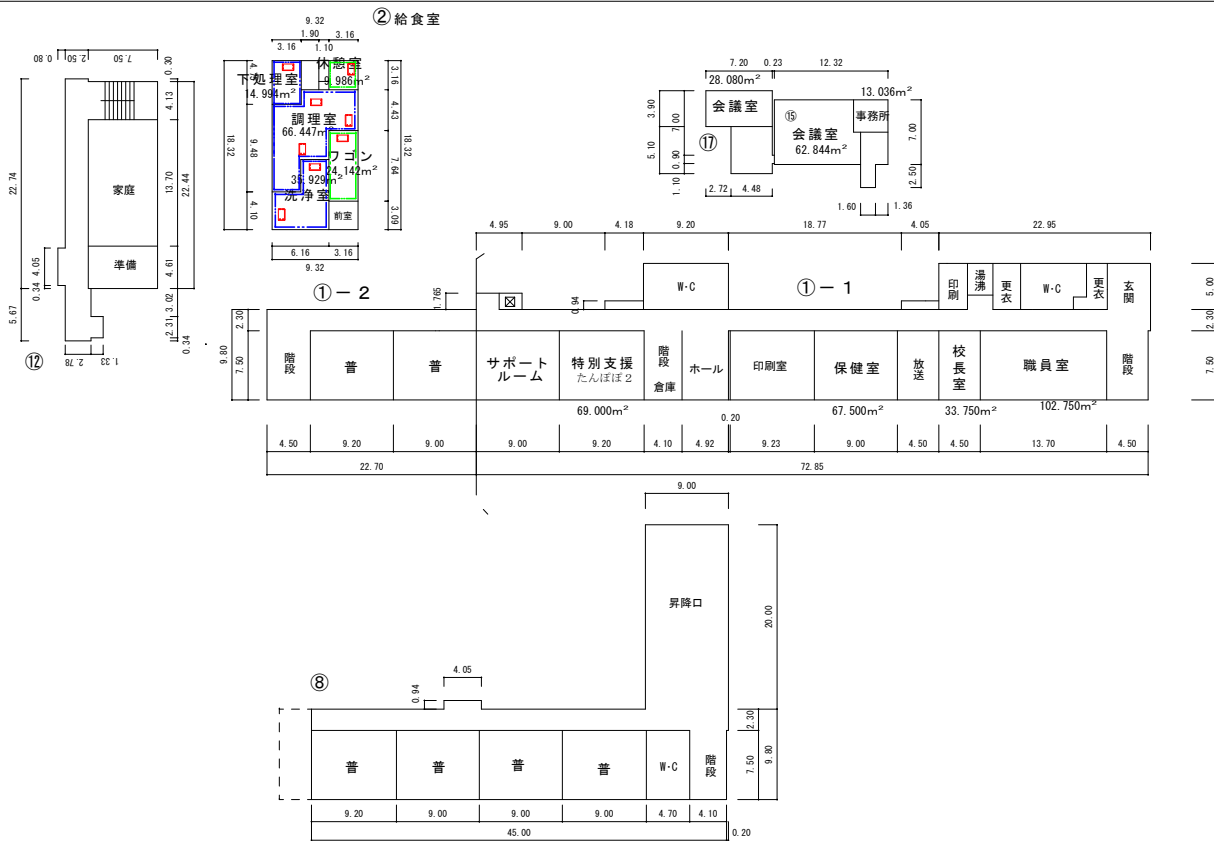

2階

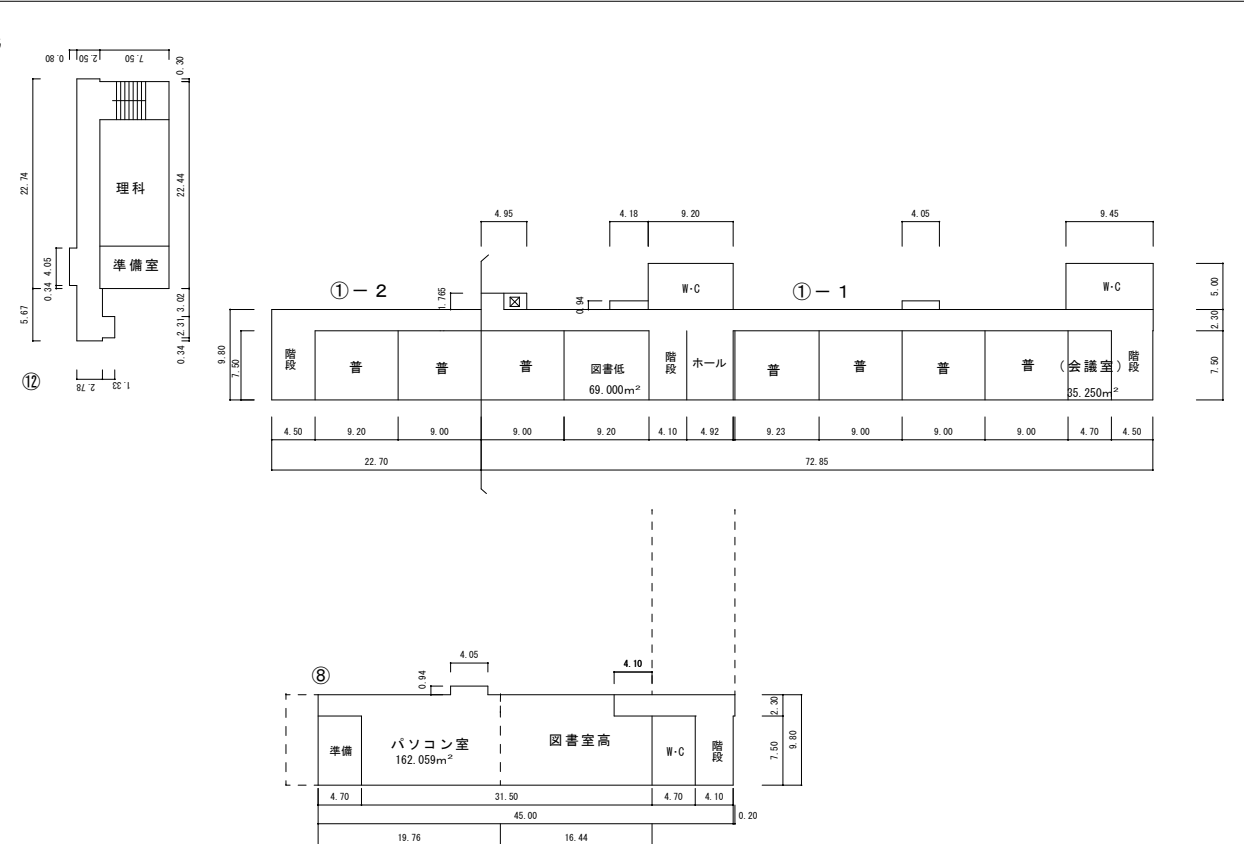

3階

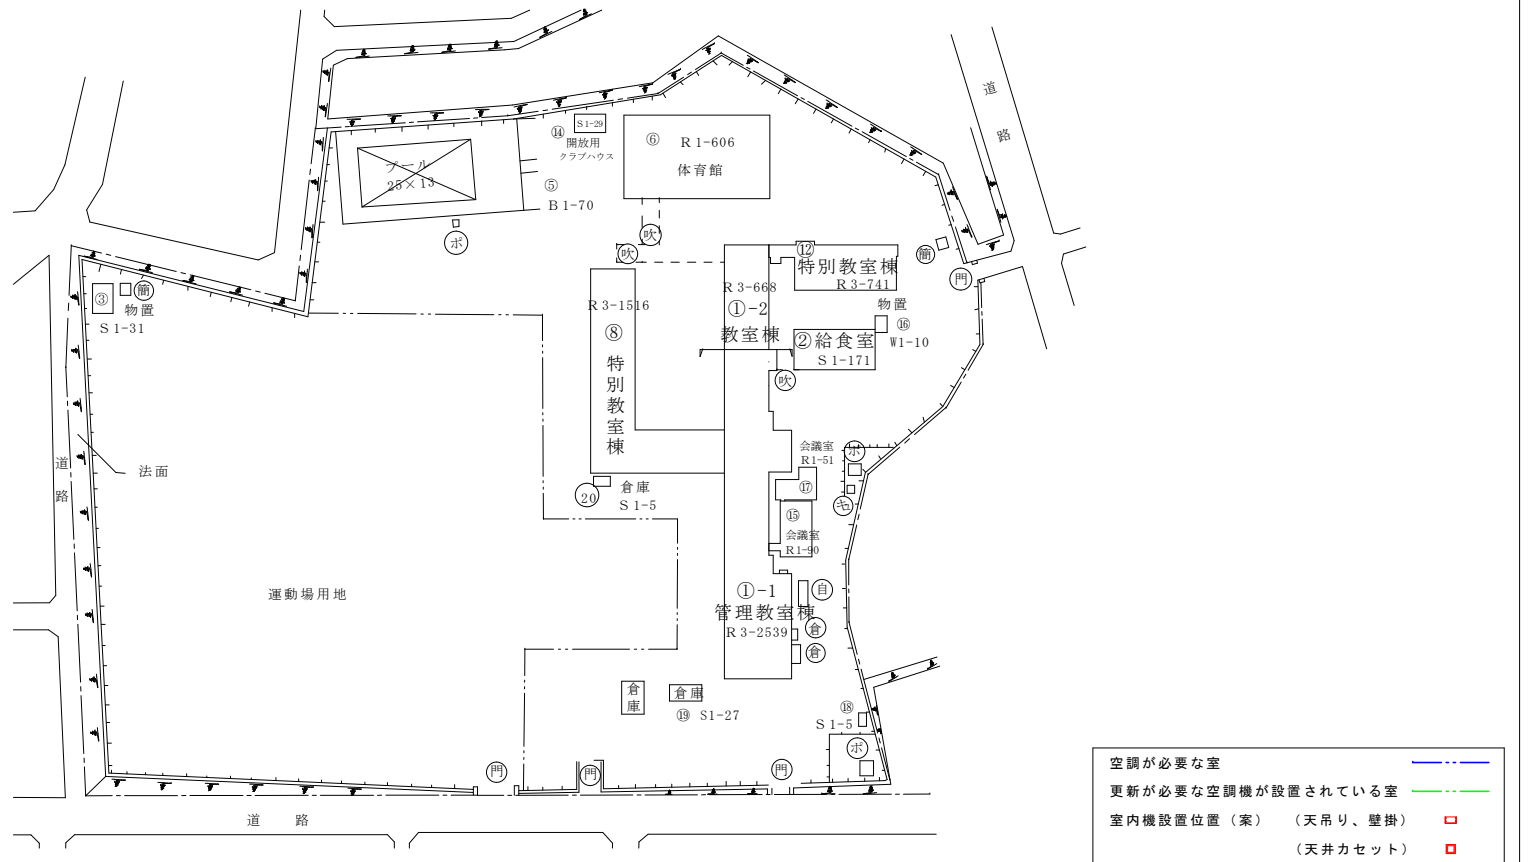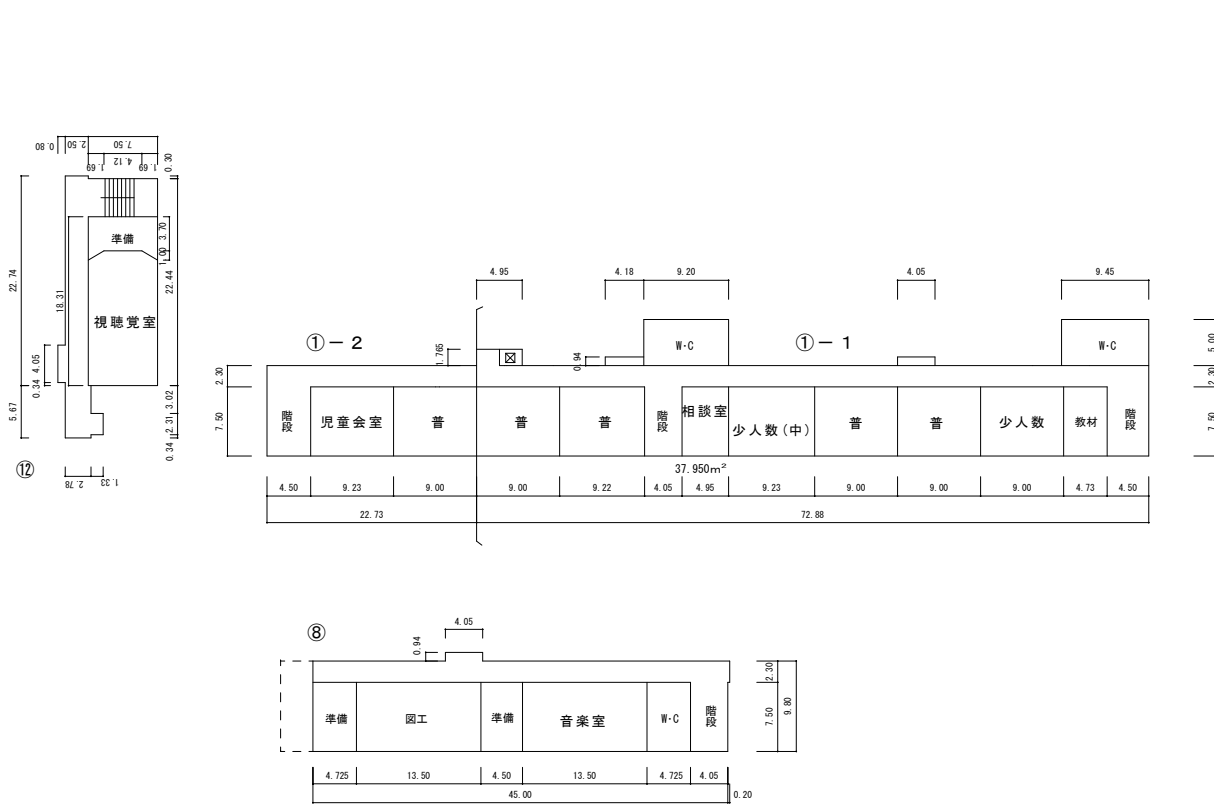

空調が必要な室
 更新が必要な空調機が設置されている室
 室内機設置位置 (案) (天吊り、壁掛)
 (天井カセット)



(令和4年度)

施設の配置図	縮尺	1/1200 0 10 20 30 m	学校名	羽津中学校	(都道府県)	(市町村)	(学校)	整理番号	218
					24	202	3571		

- 凡例
- 建物
- 未 未とりこわし建物
 - 危 危険建物
 - 借 借用建物
 - 一時 一時使用建物
 - 屋外 屋外教育環境整備事業によるもの
- 建物以外の工作物
- 自 自転車置場
 - 動 動物小屋
 - 吹 吹抜け渡廊下
 - 門 正門、通用門
 - 簡 簡易な小規模構造物
 - ポ ポンプ室
 - キュー キュービクル
 - 倉 倉庫
 - 受 受水槽

ビル用マルチエアコン室外機

ルームエアコン、パッケージエアコン室外機

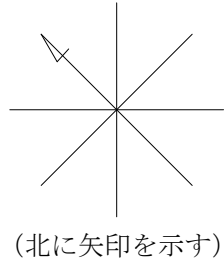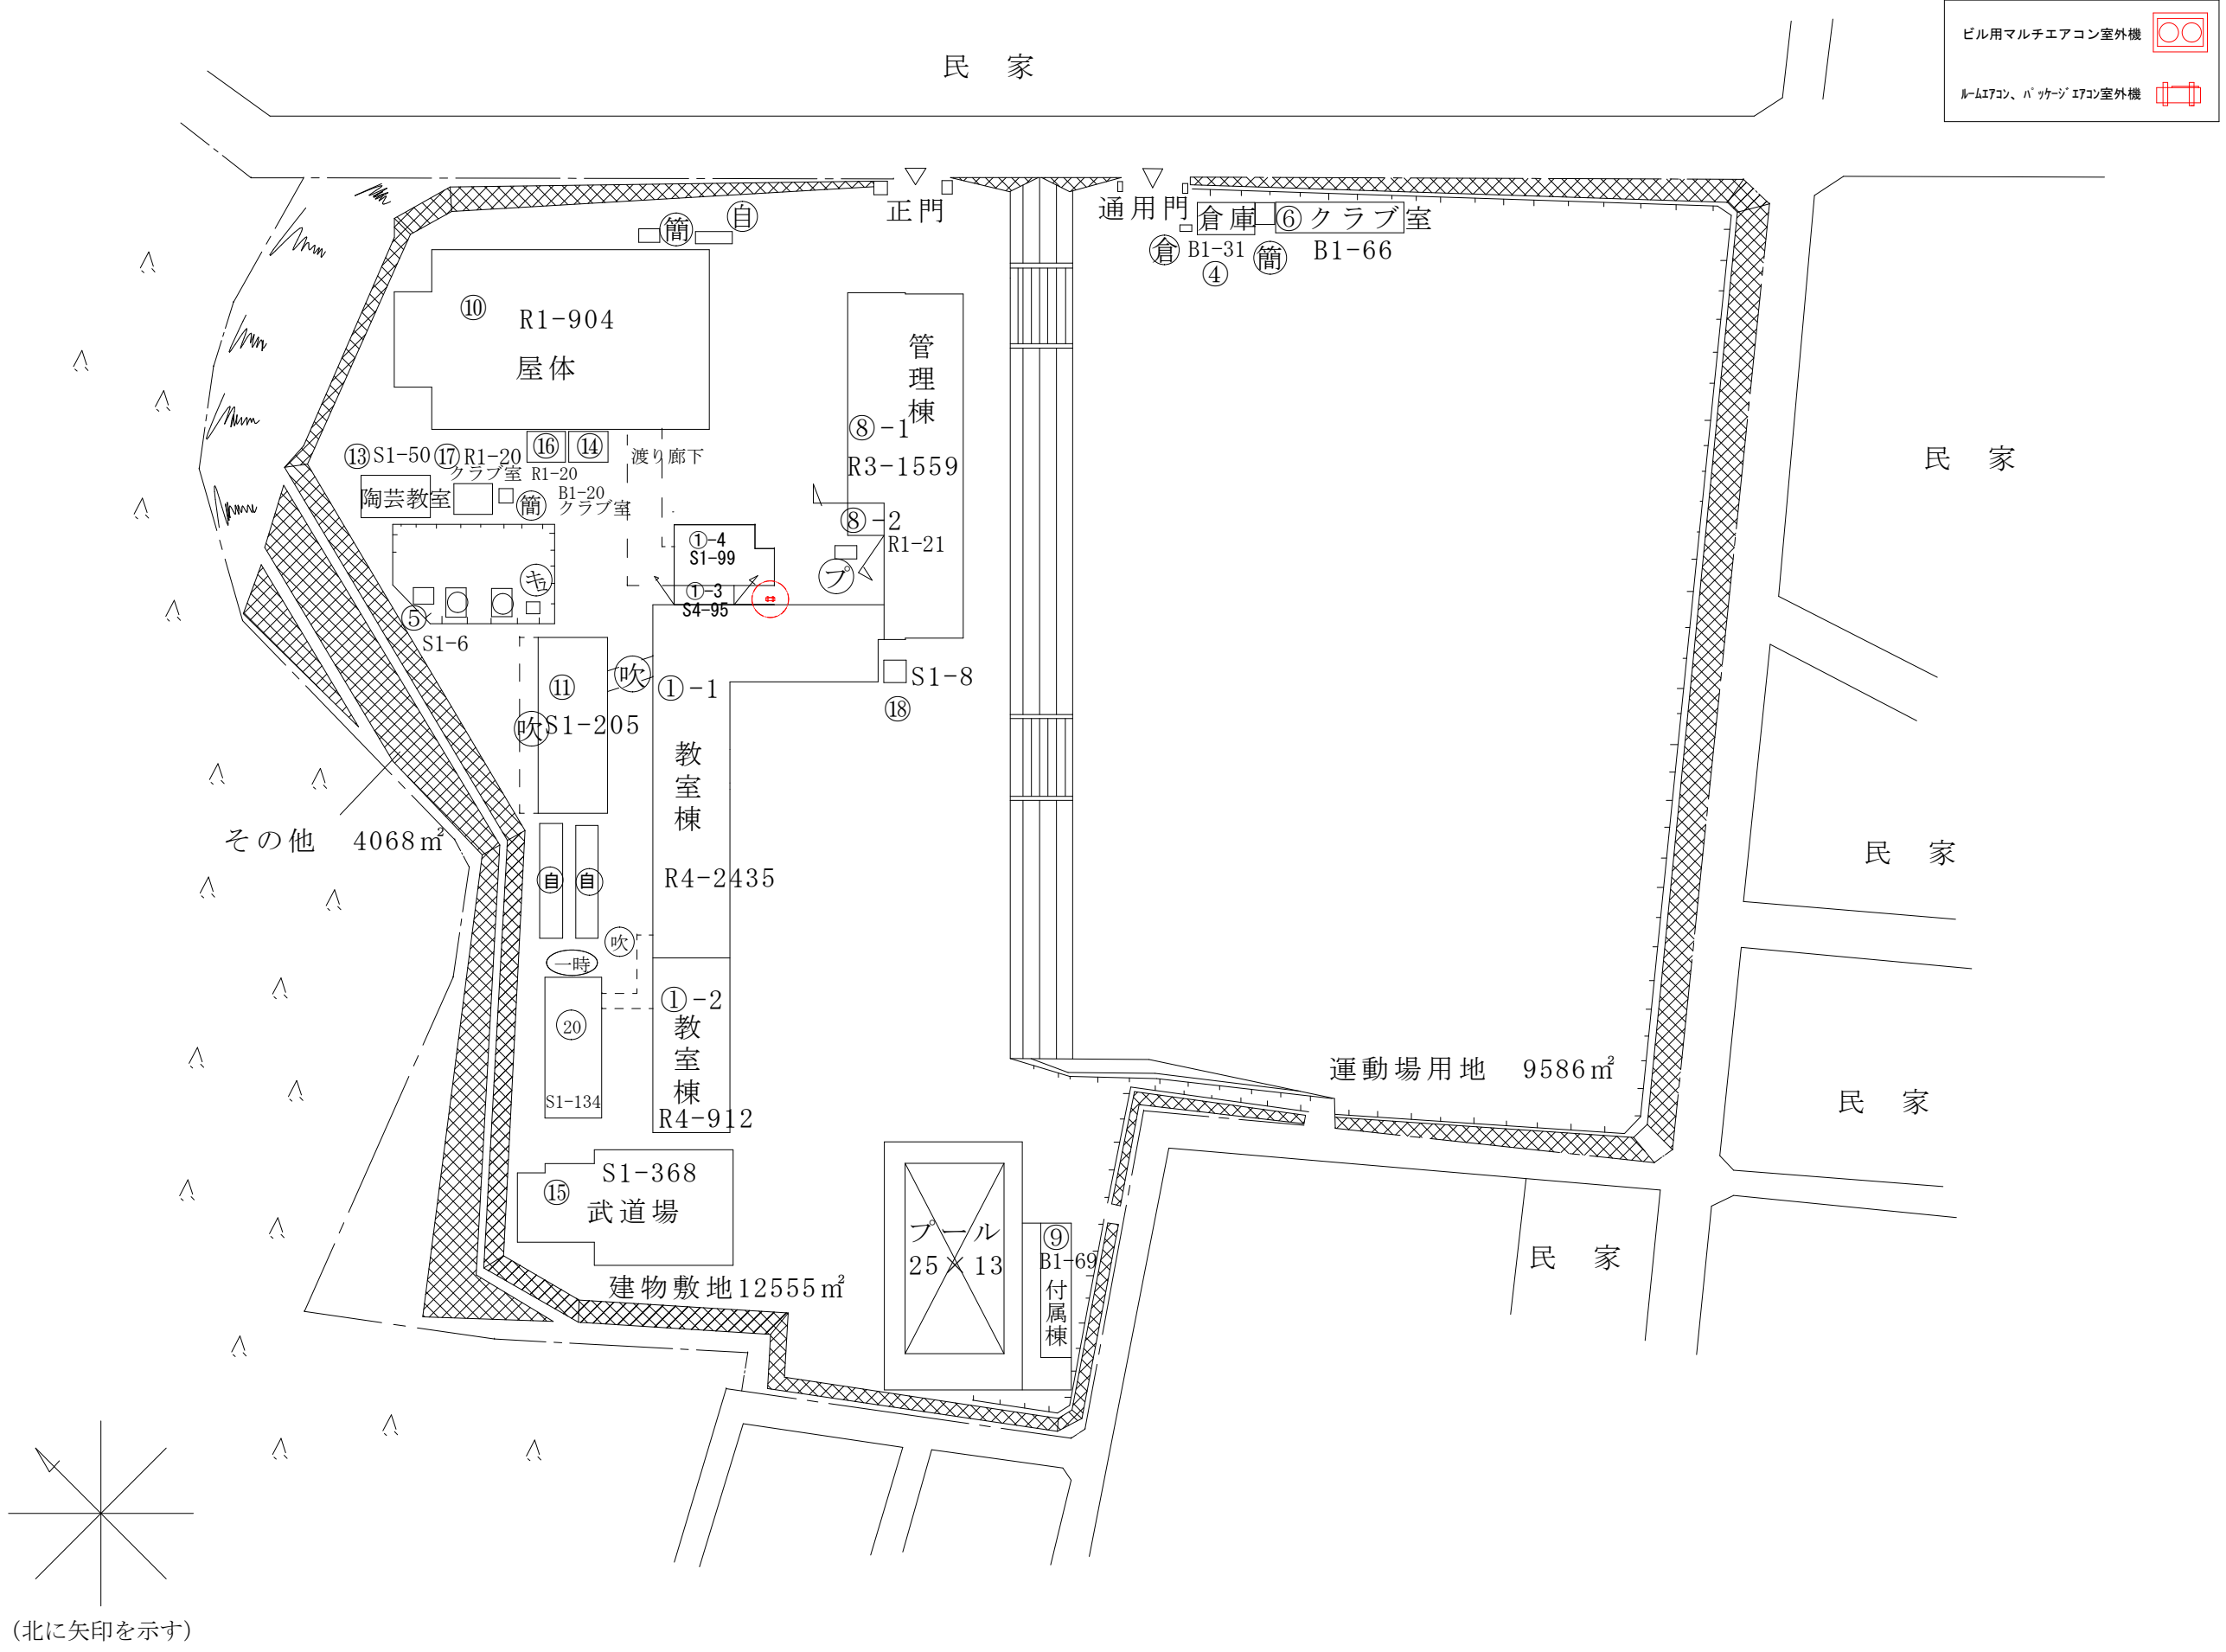

(令和 4 年度)

施設の配置図	縮尺	1/1200	0 10 20 30 m	学校名	県小学校	調査番号	(都道府県)	(市町村)	(学校)	整理番号	0120
							24	202	124		


凡例


建物



- ⊖ 未とりこわし建物
- ⊖ 危険建物
- 借 借用建物
- ⊖ 一時使用建物
- ⊖ 屋外 屋外教育環境整備事業によるもの

建物以外の工作物

- 自 自転車置場
- 動 動物小屋
- 吹 吹抜け渡廊下
- 門 正門、通用門
- 簡 簡易な小規模構造物
- ポ ポンプ室
- キュービクル

ビル用マルチエアコン室外機 

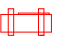ルームエアコン、パッケージエアコン室外機 

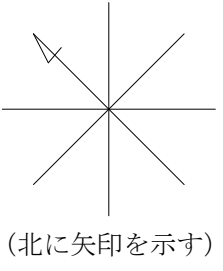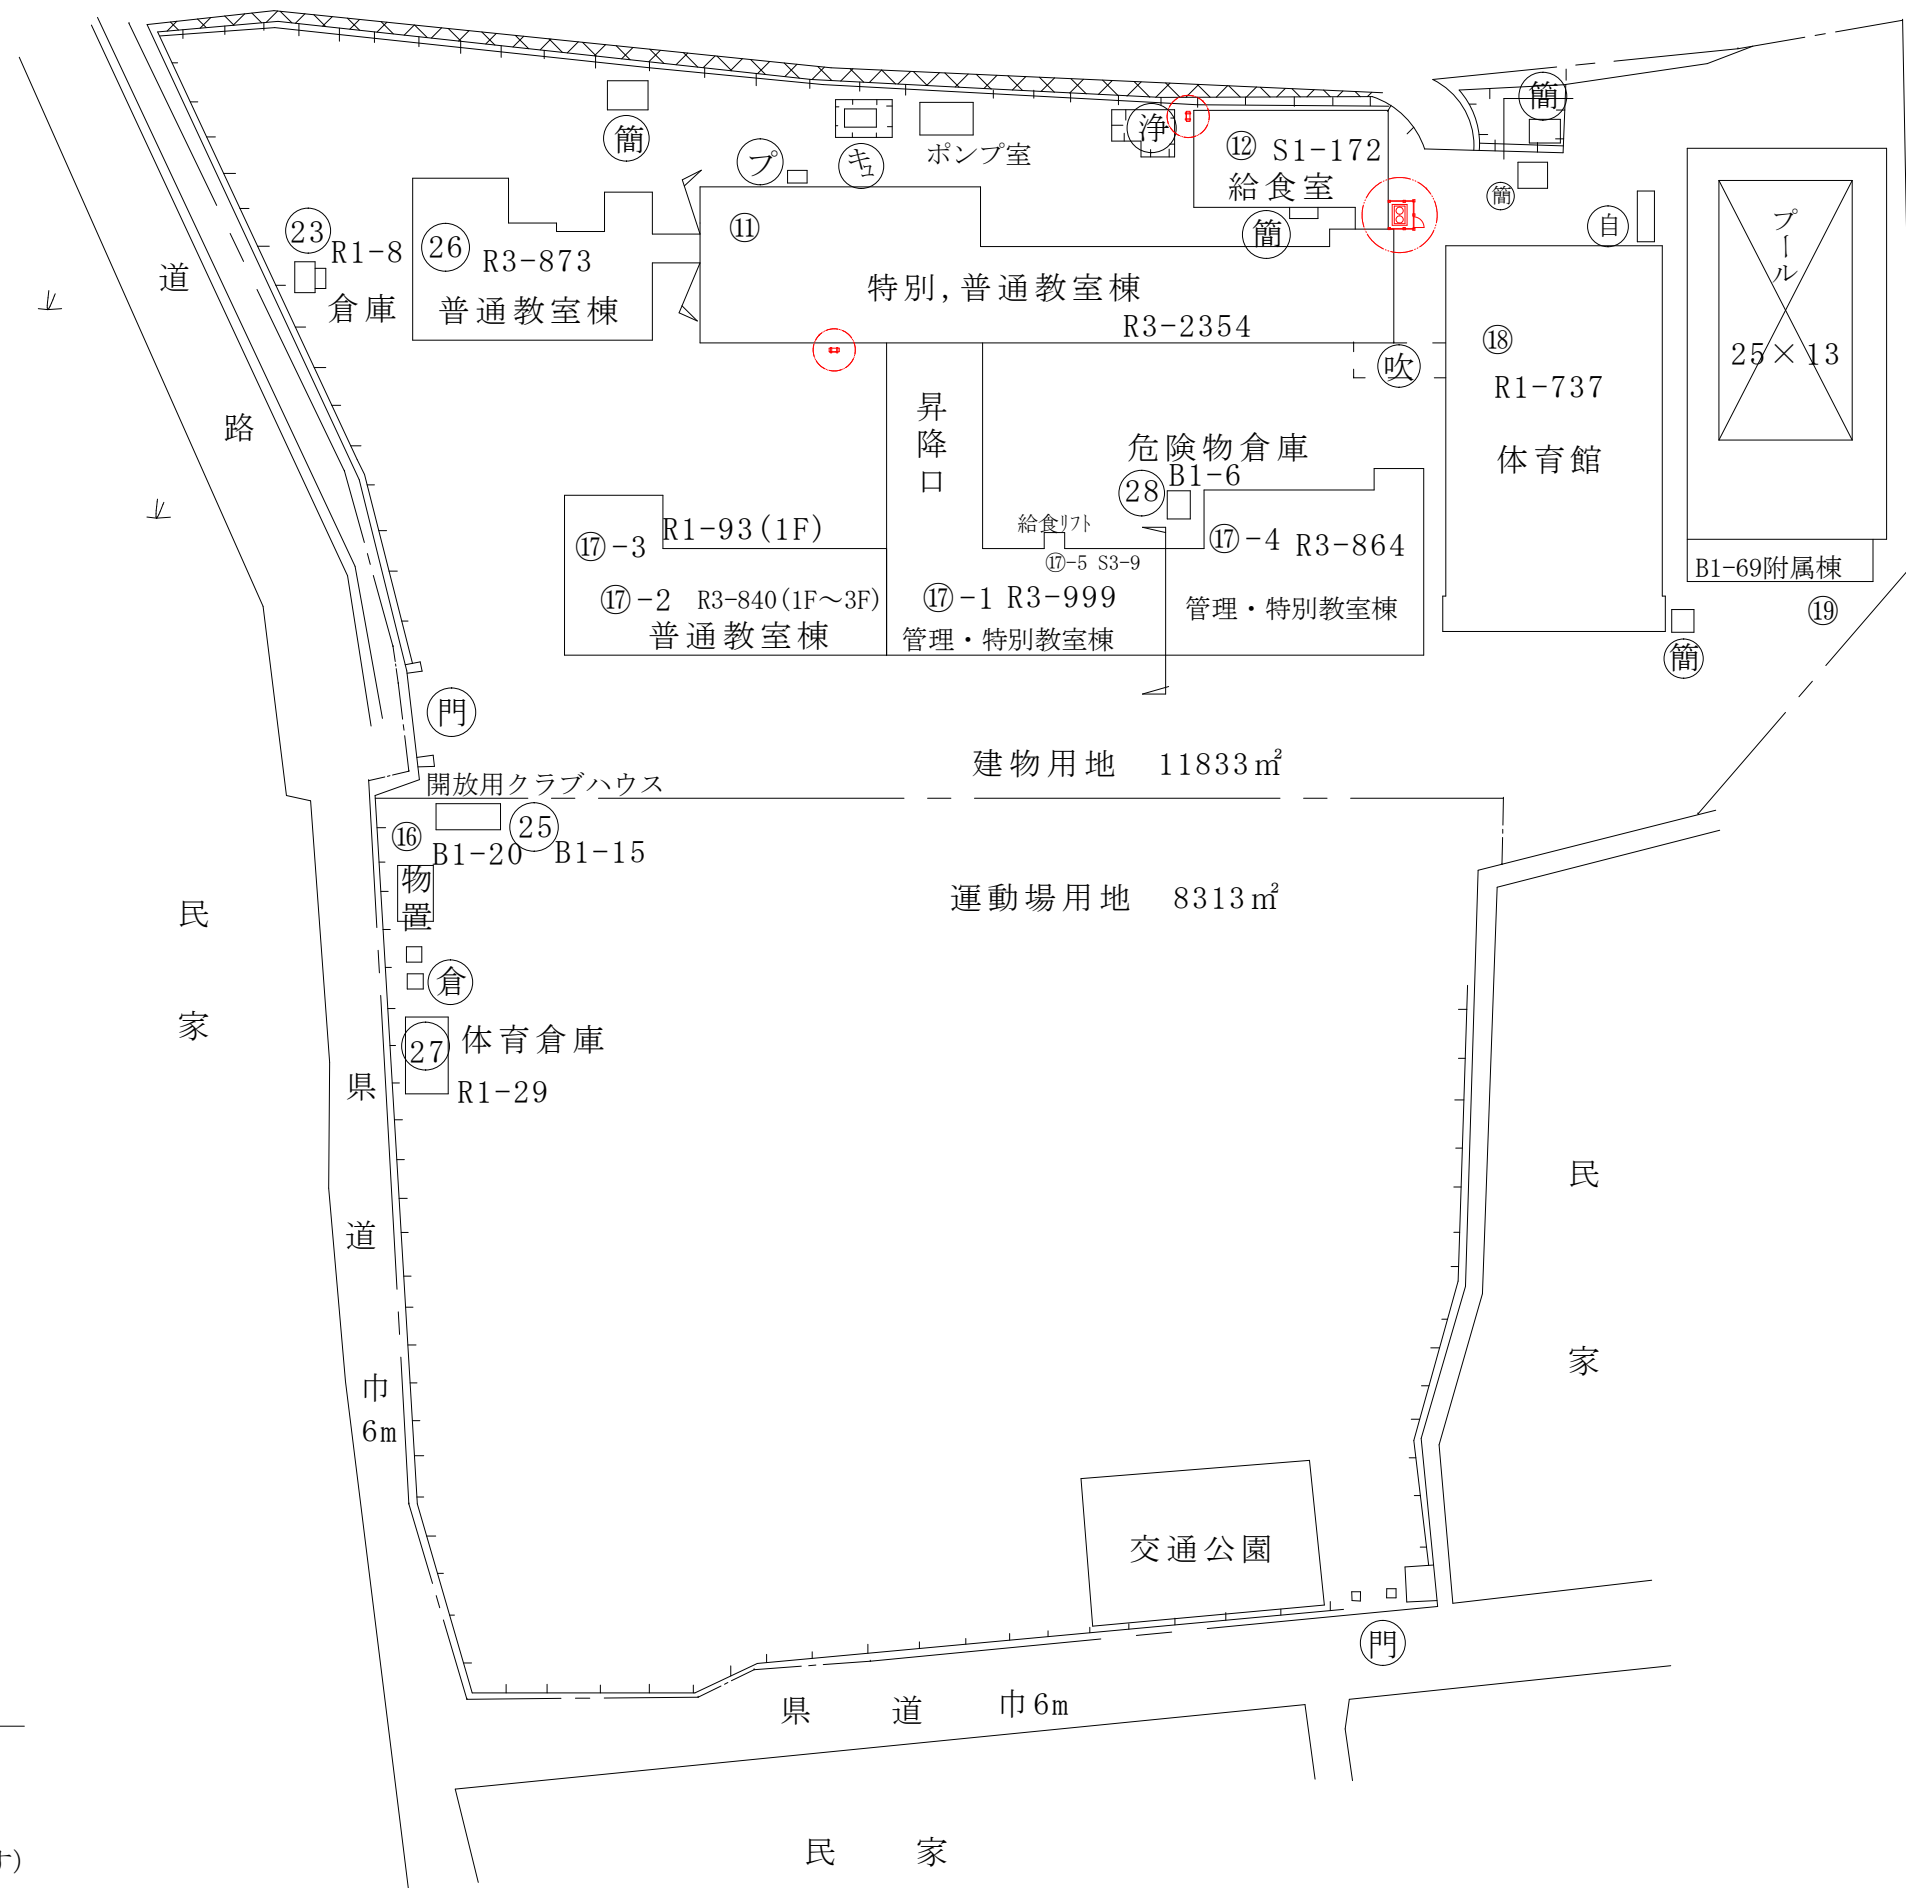

(令和 4 年度)

施設の配置図	縮尺 0 10 20 30 m	1/1200	学校名 富田中学校	調査番号 24	(都道府県) 20	(市町村) 22	(学 校) 35	整理番号 58	206


凡 例

建 物

- ⊖ 未とりこわし建物
- ⊖ 危険建物
- ⊖ 借用建物
- ⊖ 一時使用建物
- ⊖ 屋外 屋外教育環境整備事業によるもの

建物以外の
工作物

- ⊖ 自転車置場
- ⊖ 動物小屋
- ⊖ 吹抜け渡廊下
- ⊖ 正門、通用門
- ⊖ 簡易な小規模構造物
- ⊖ ポンプ室
- ⊖ キュービクル
- ⊖ 倉庫
- ⊖ 受水槽

ビル用マルチエアコン室外機 

ルーフコン、バックアップコン室外機 