




三重北勢健康増進センター  
1階平面図

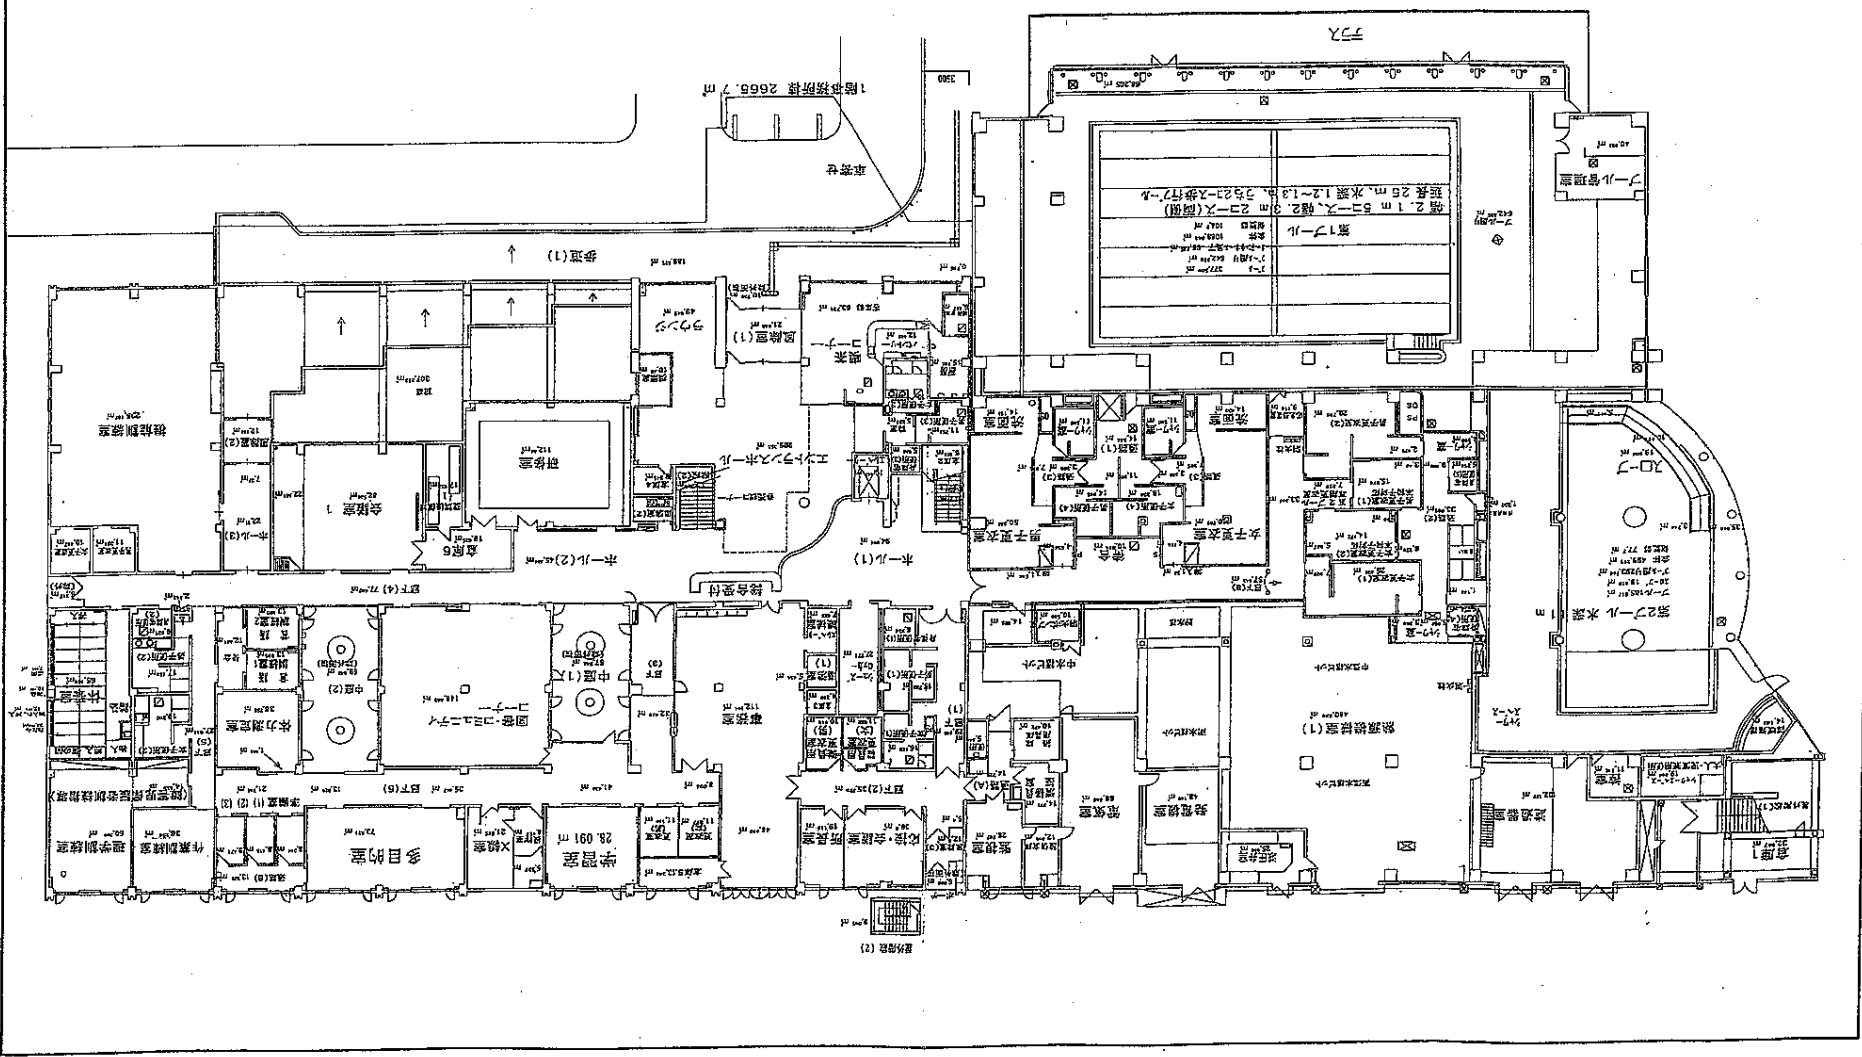

三重北勢健康増進センター  
2階平面図

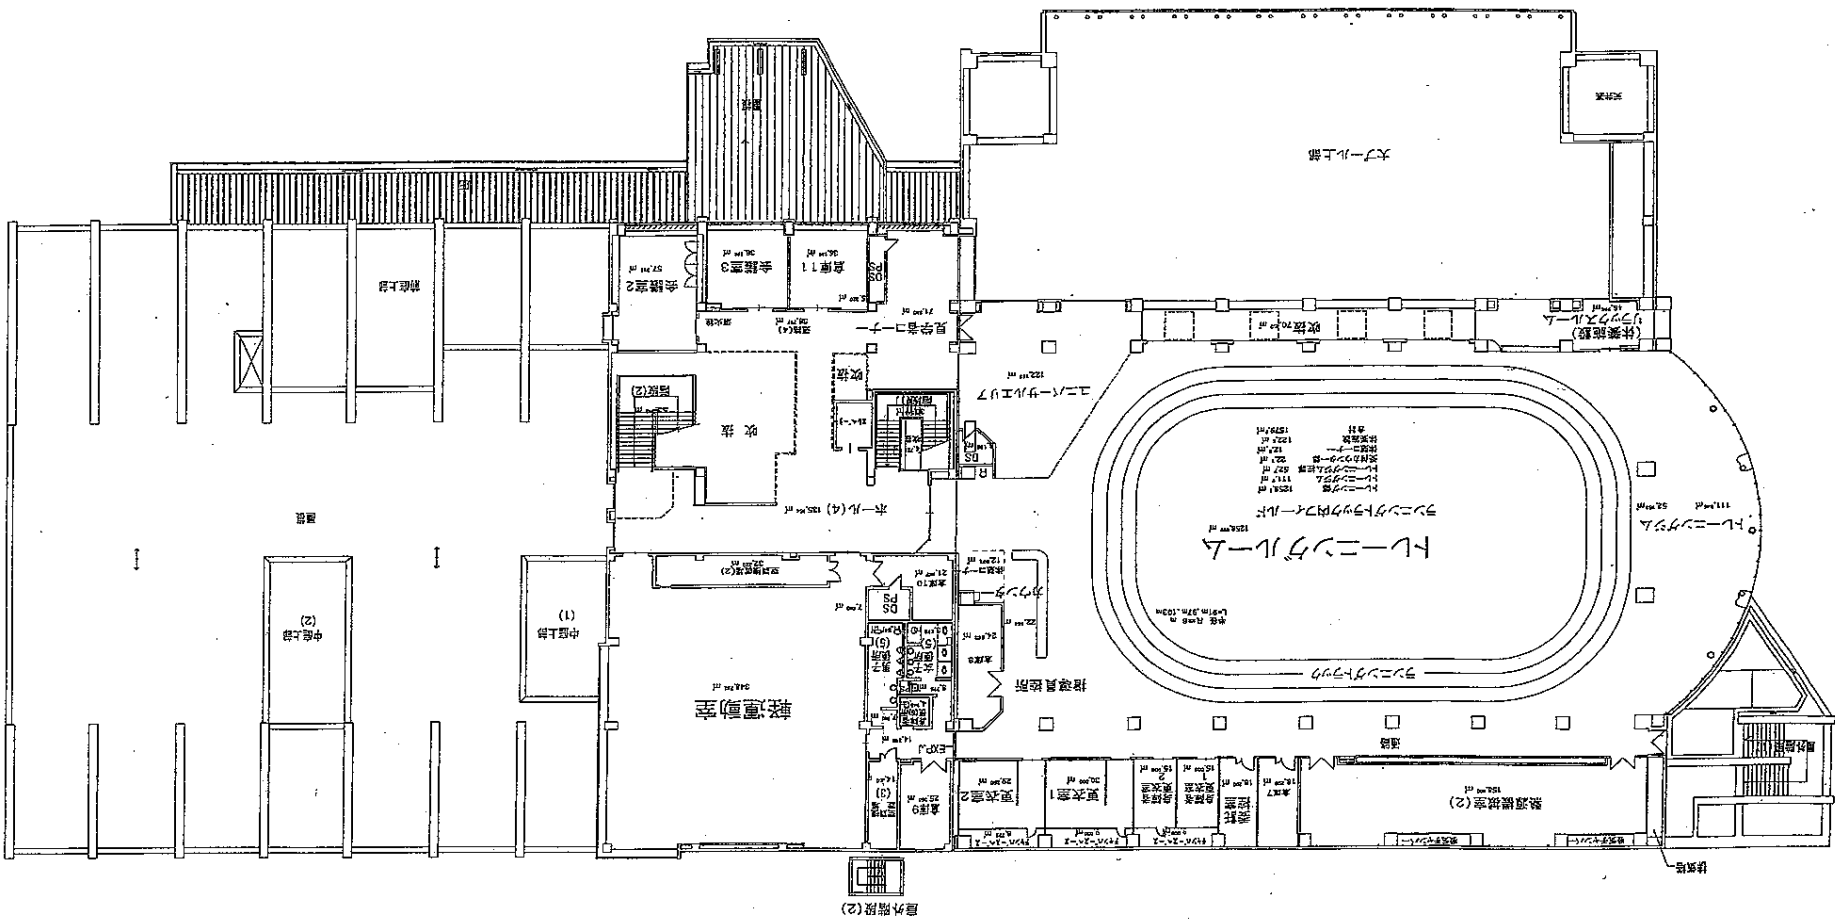

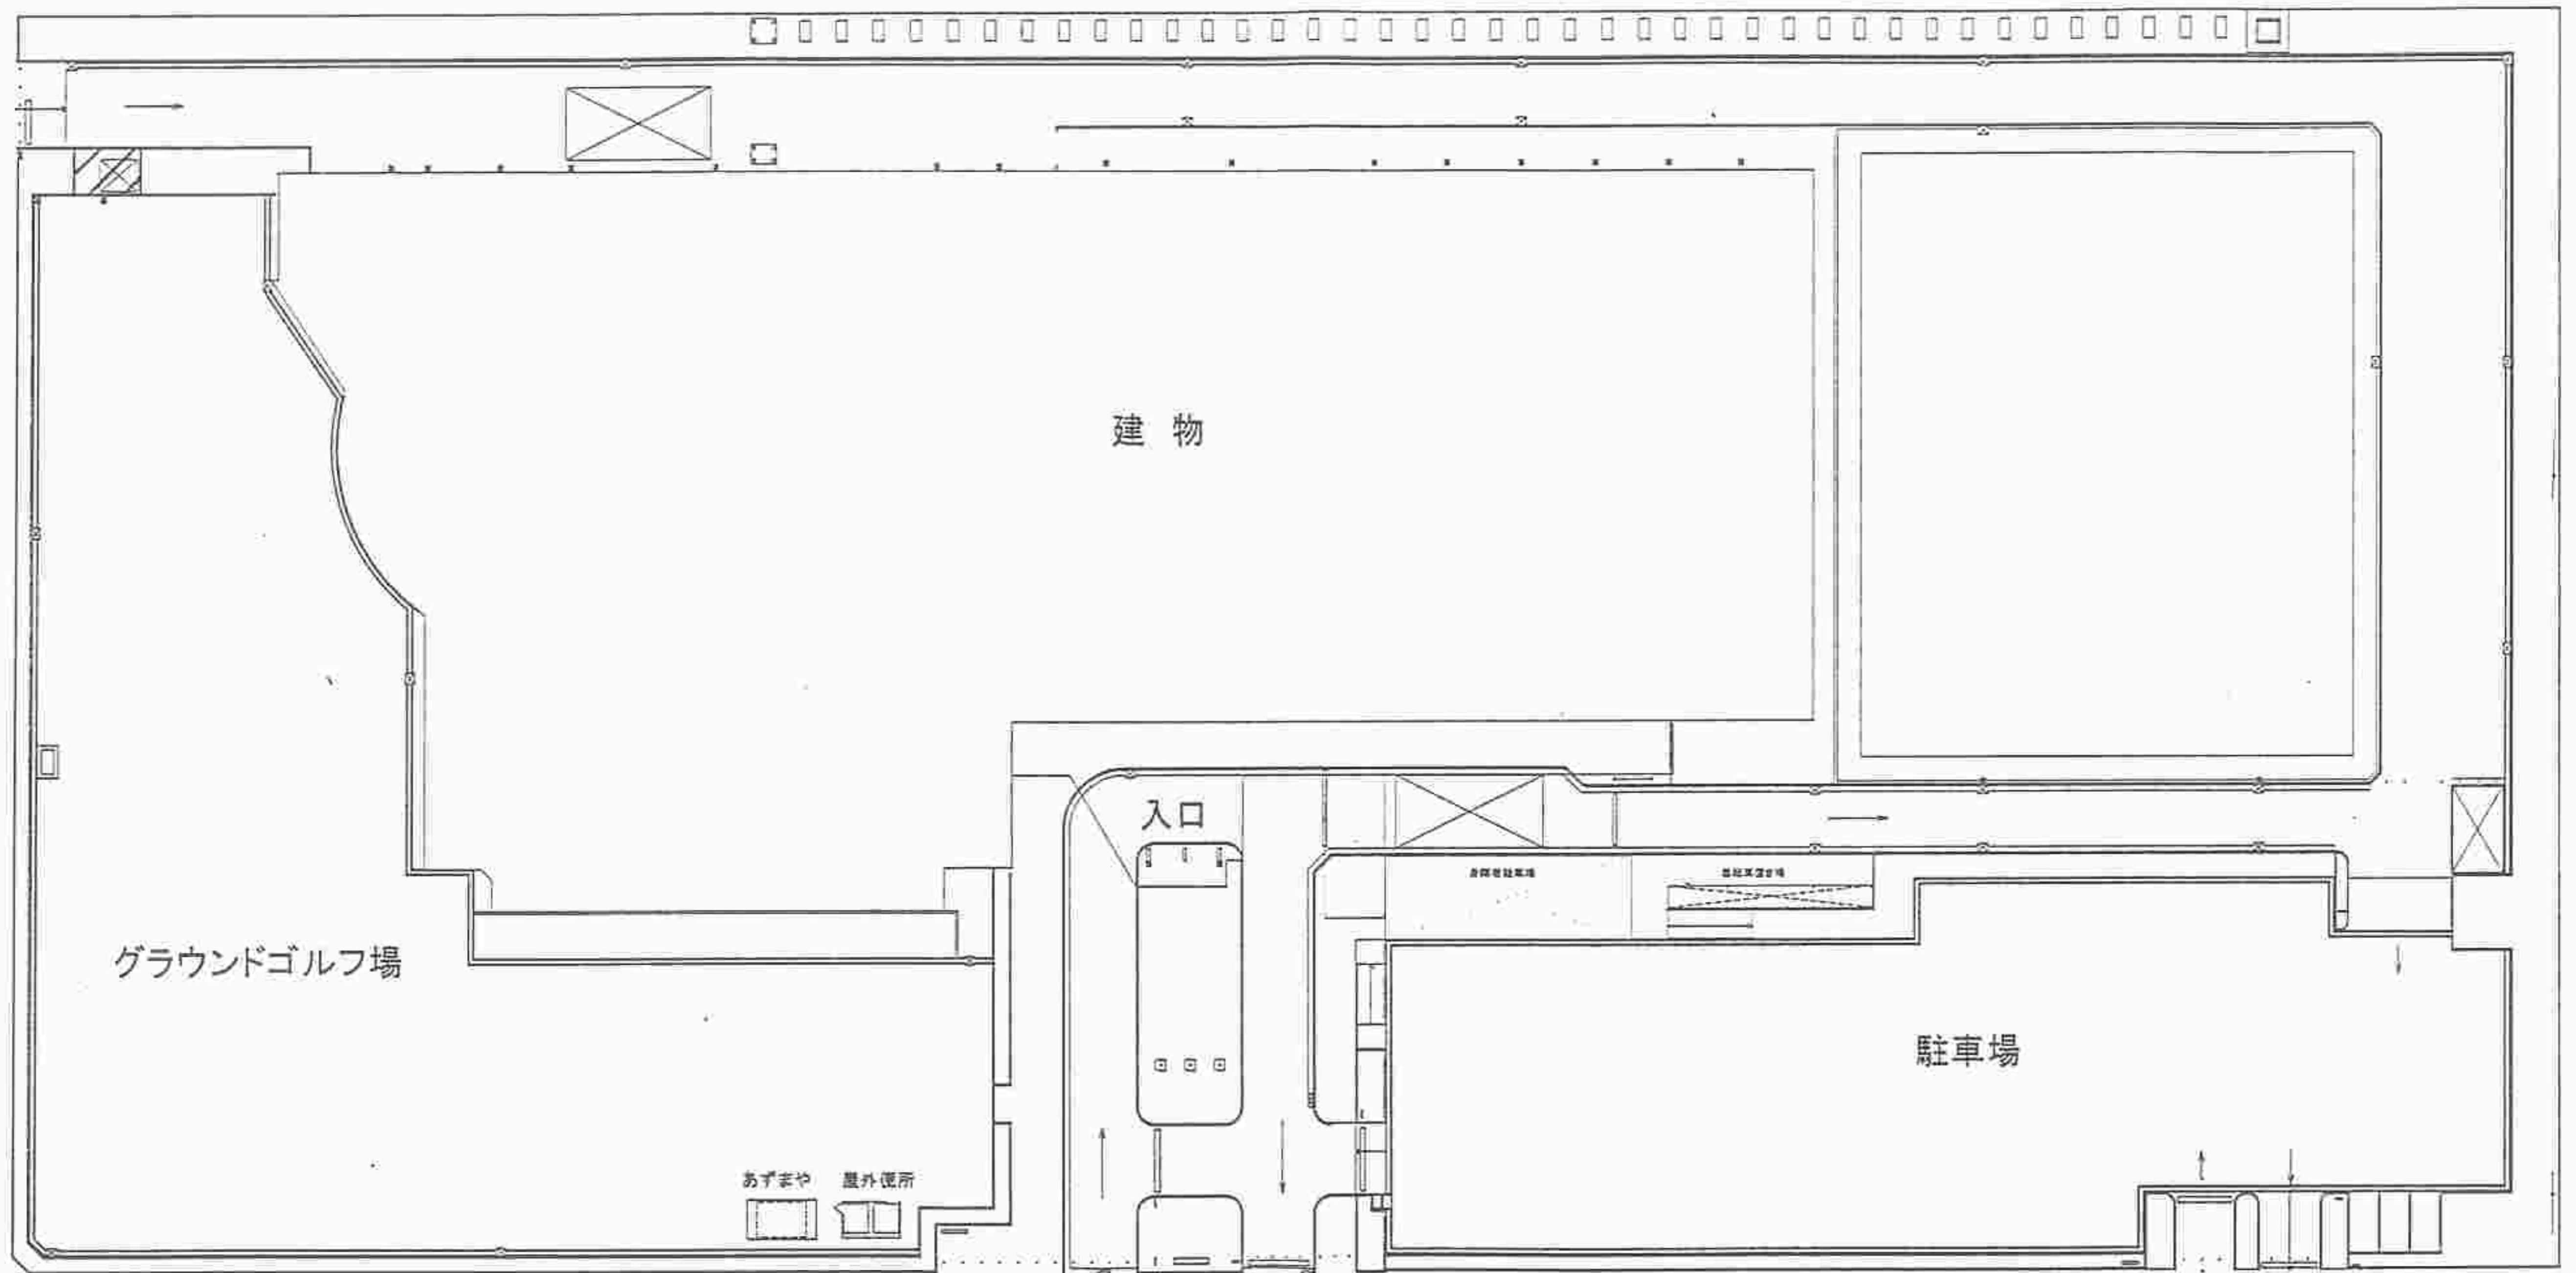

三重北勢健康増進センター概要

所在地	四日市市塩浜町1-11
構造	鉄骨鉄筋コンクリート造、鉄筋コンクリート造、鉄骨造
敷地面積	21,991 m <sup>2</sup>
建物面積	地下1階 63 m <sup>2</sup>
	1階 5,640 m <sup>2</sup>
	2階 2,982 m <sup>2</sup>
	屋上階 9 m <sup>2</sup>
	延面積 8,694 m <sup>2</sup>

三重北勢健康増進センター全体平面図