




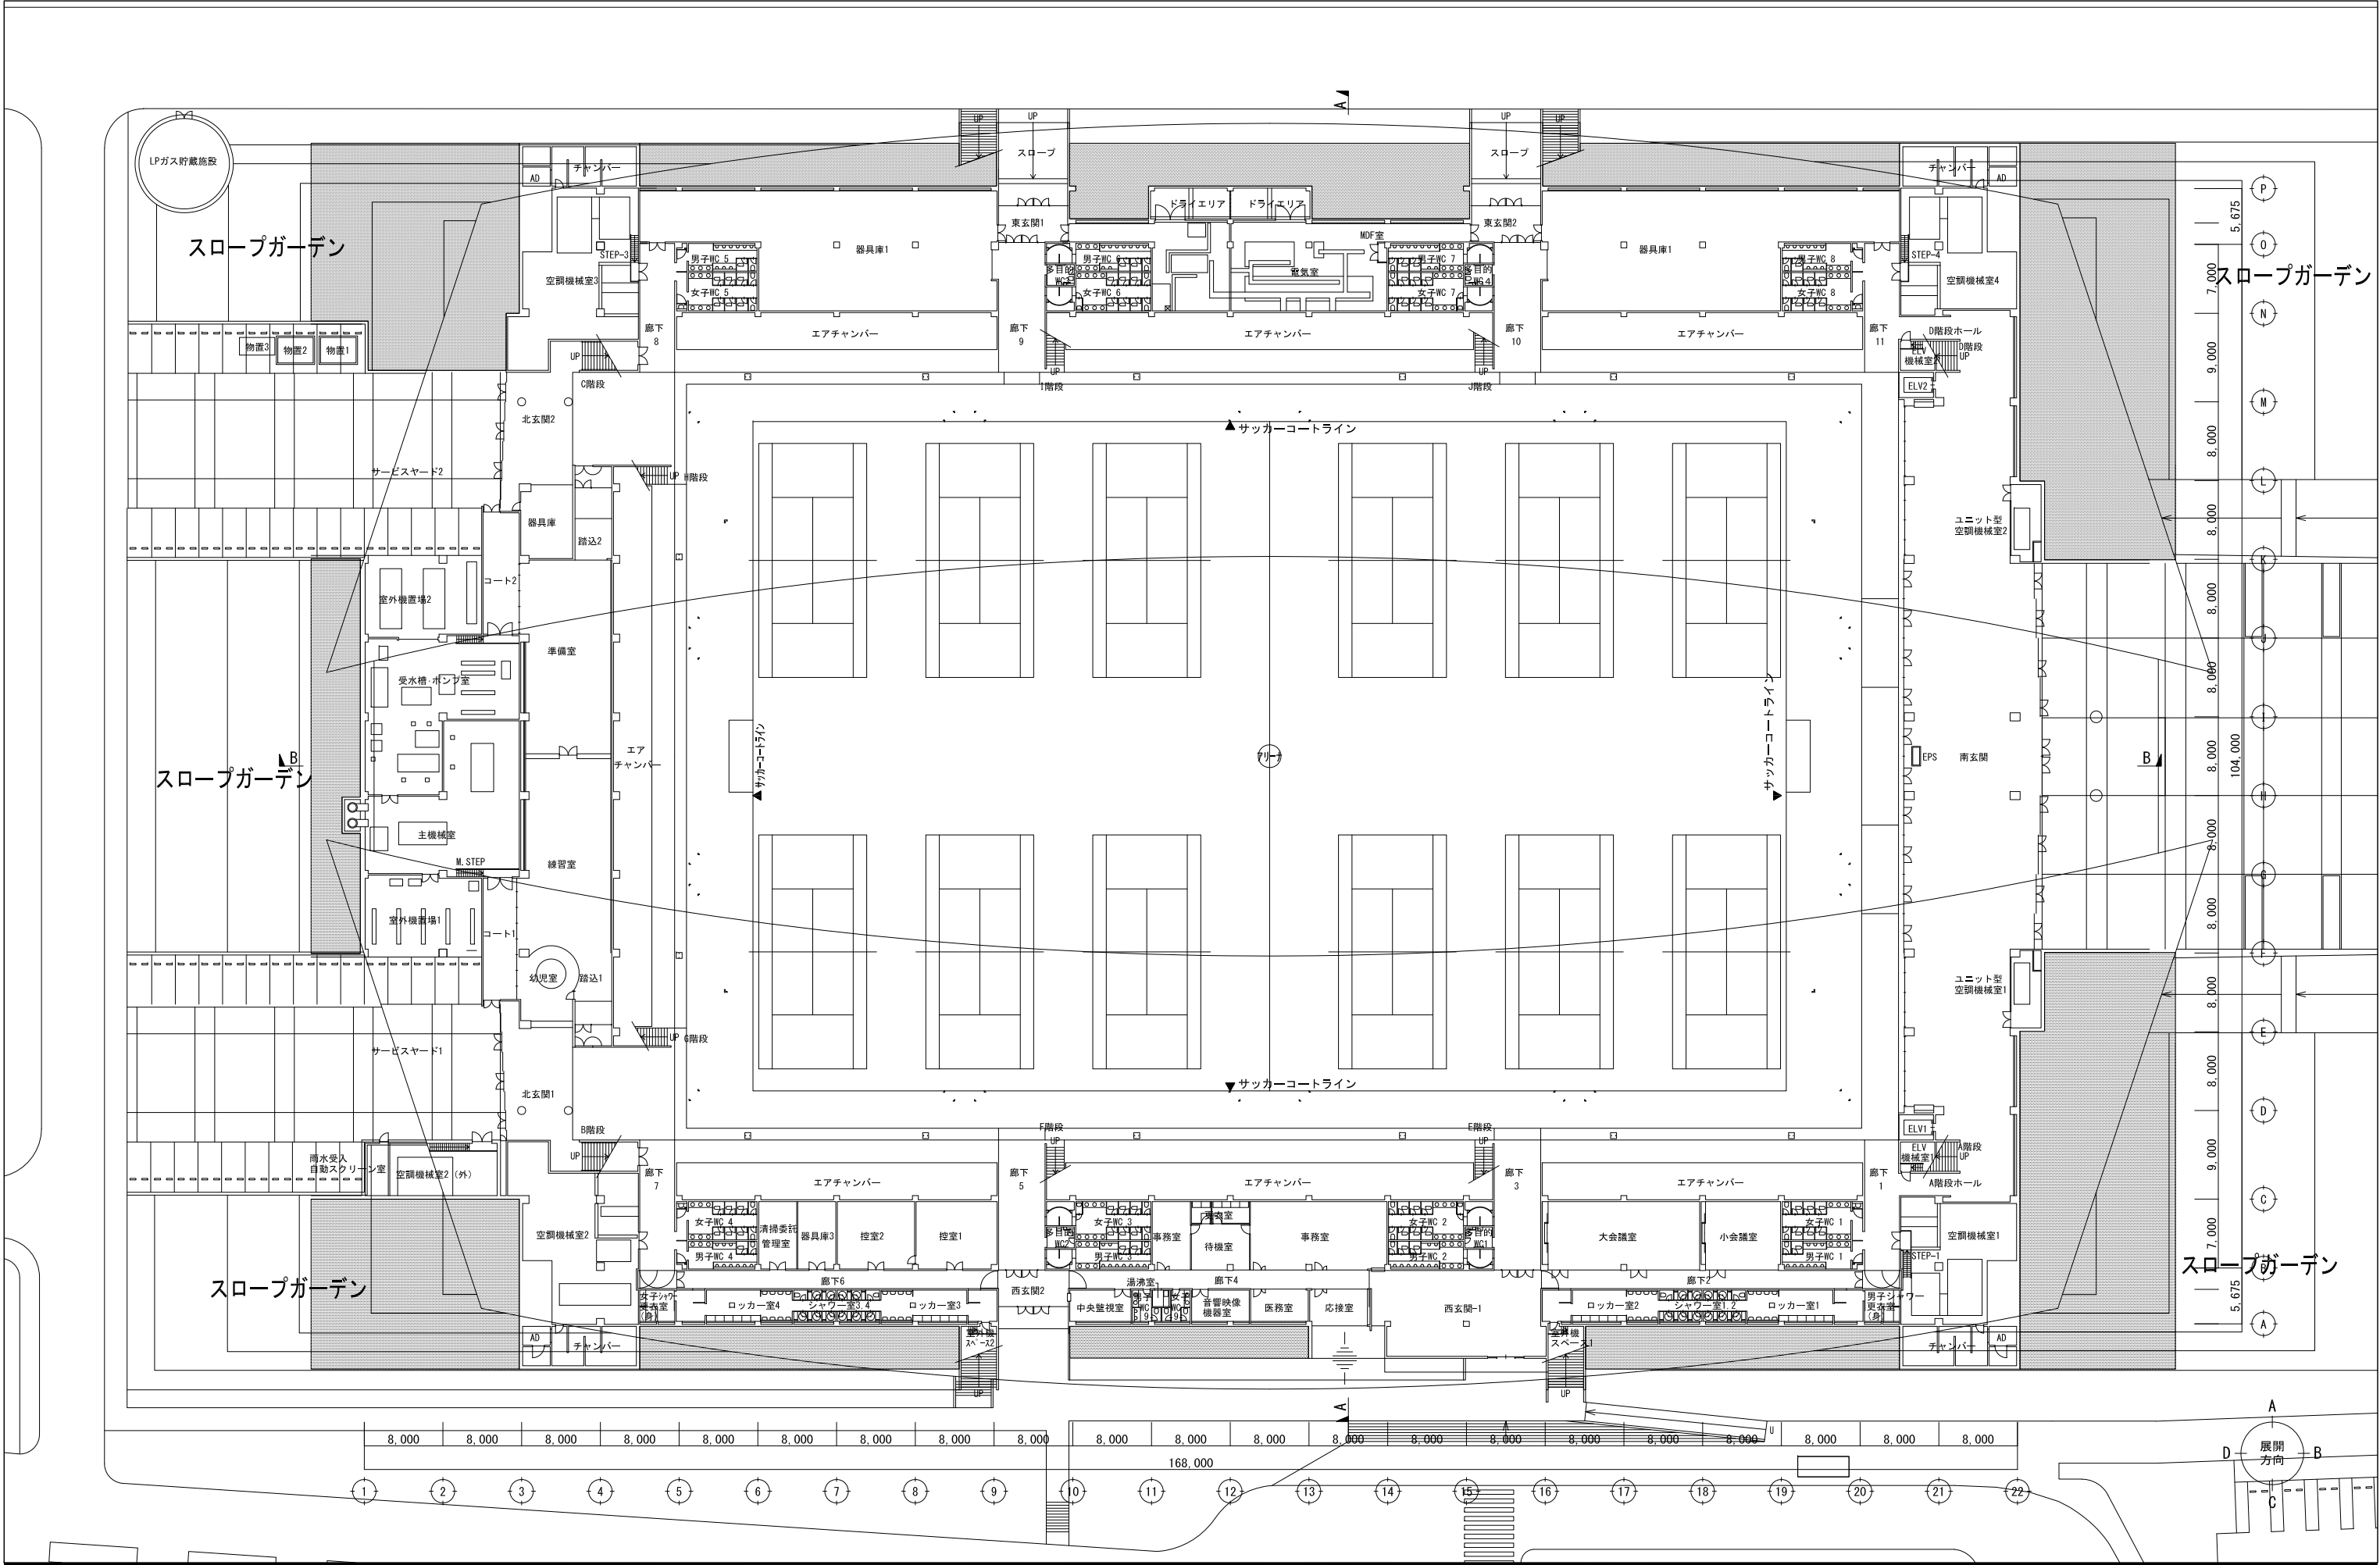

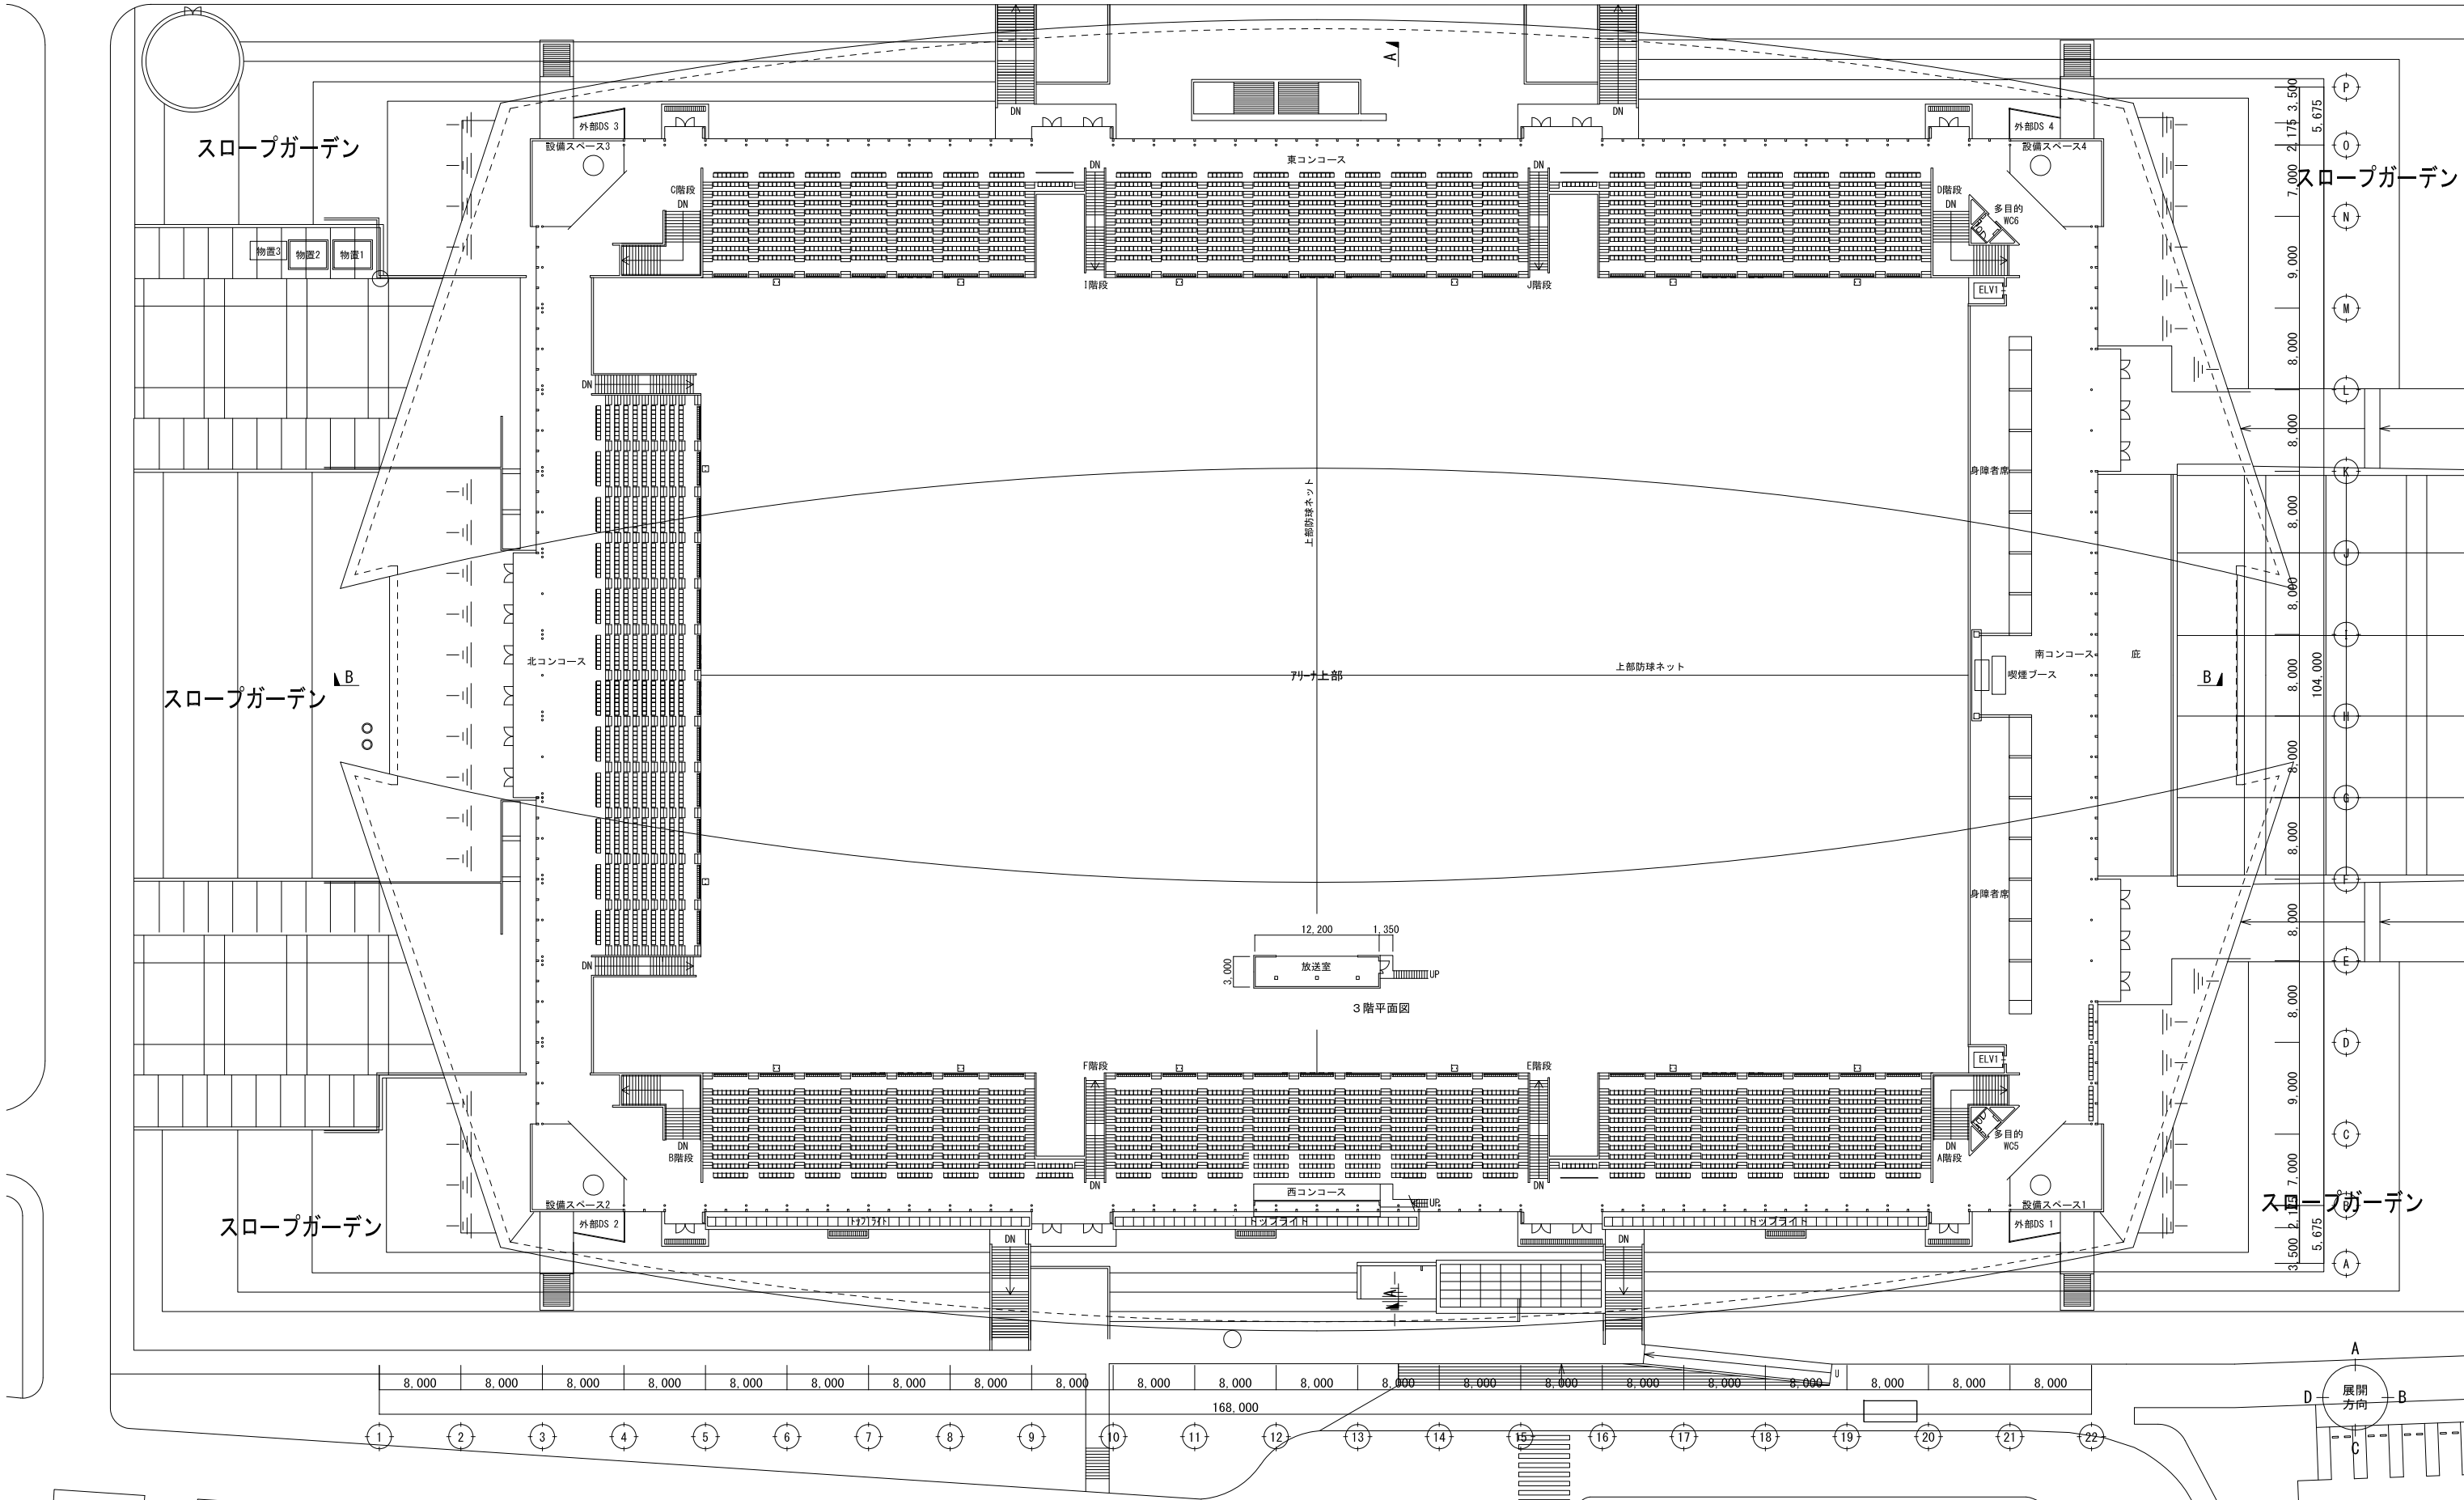

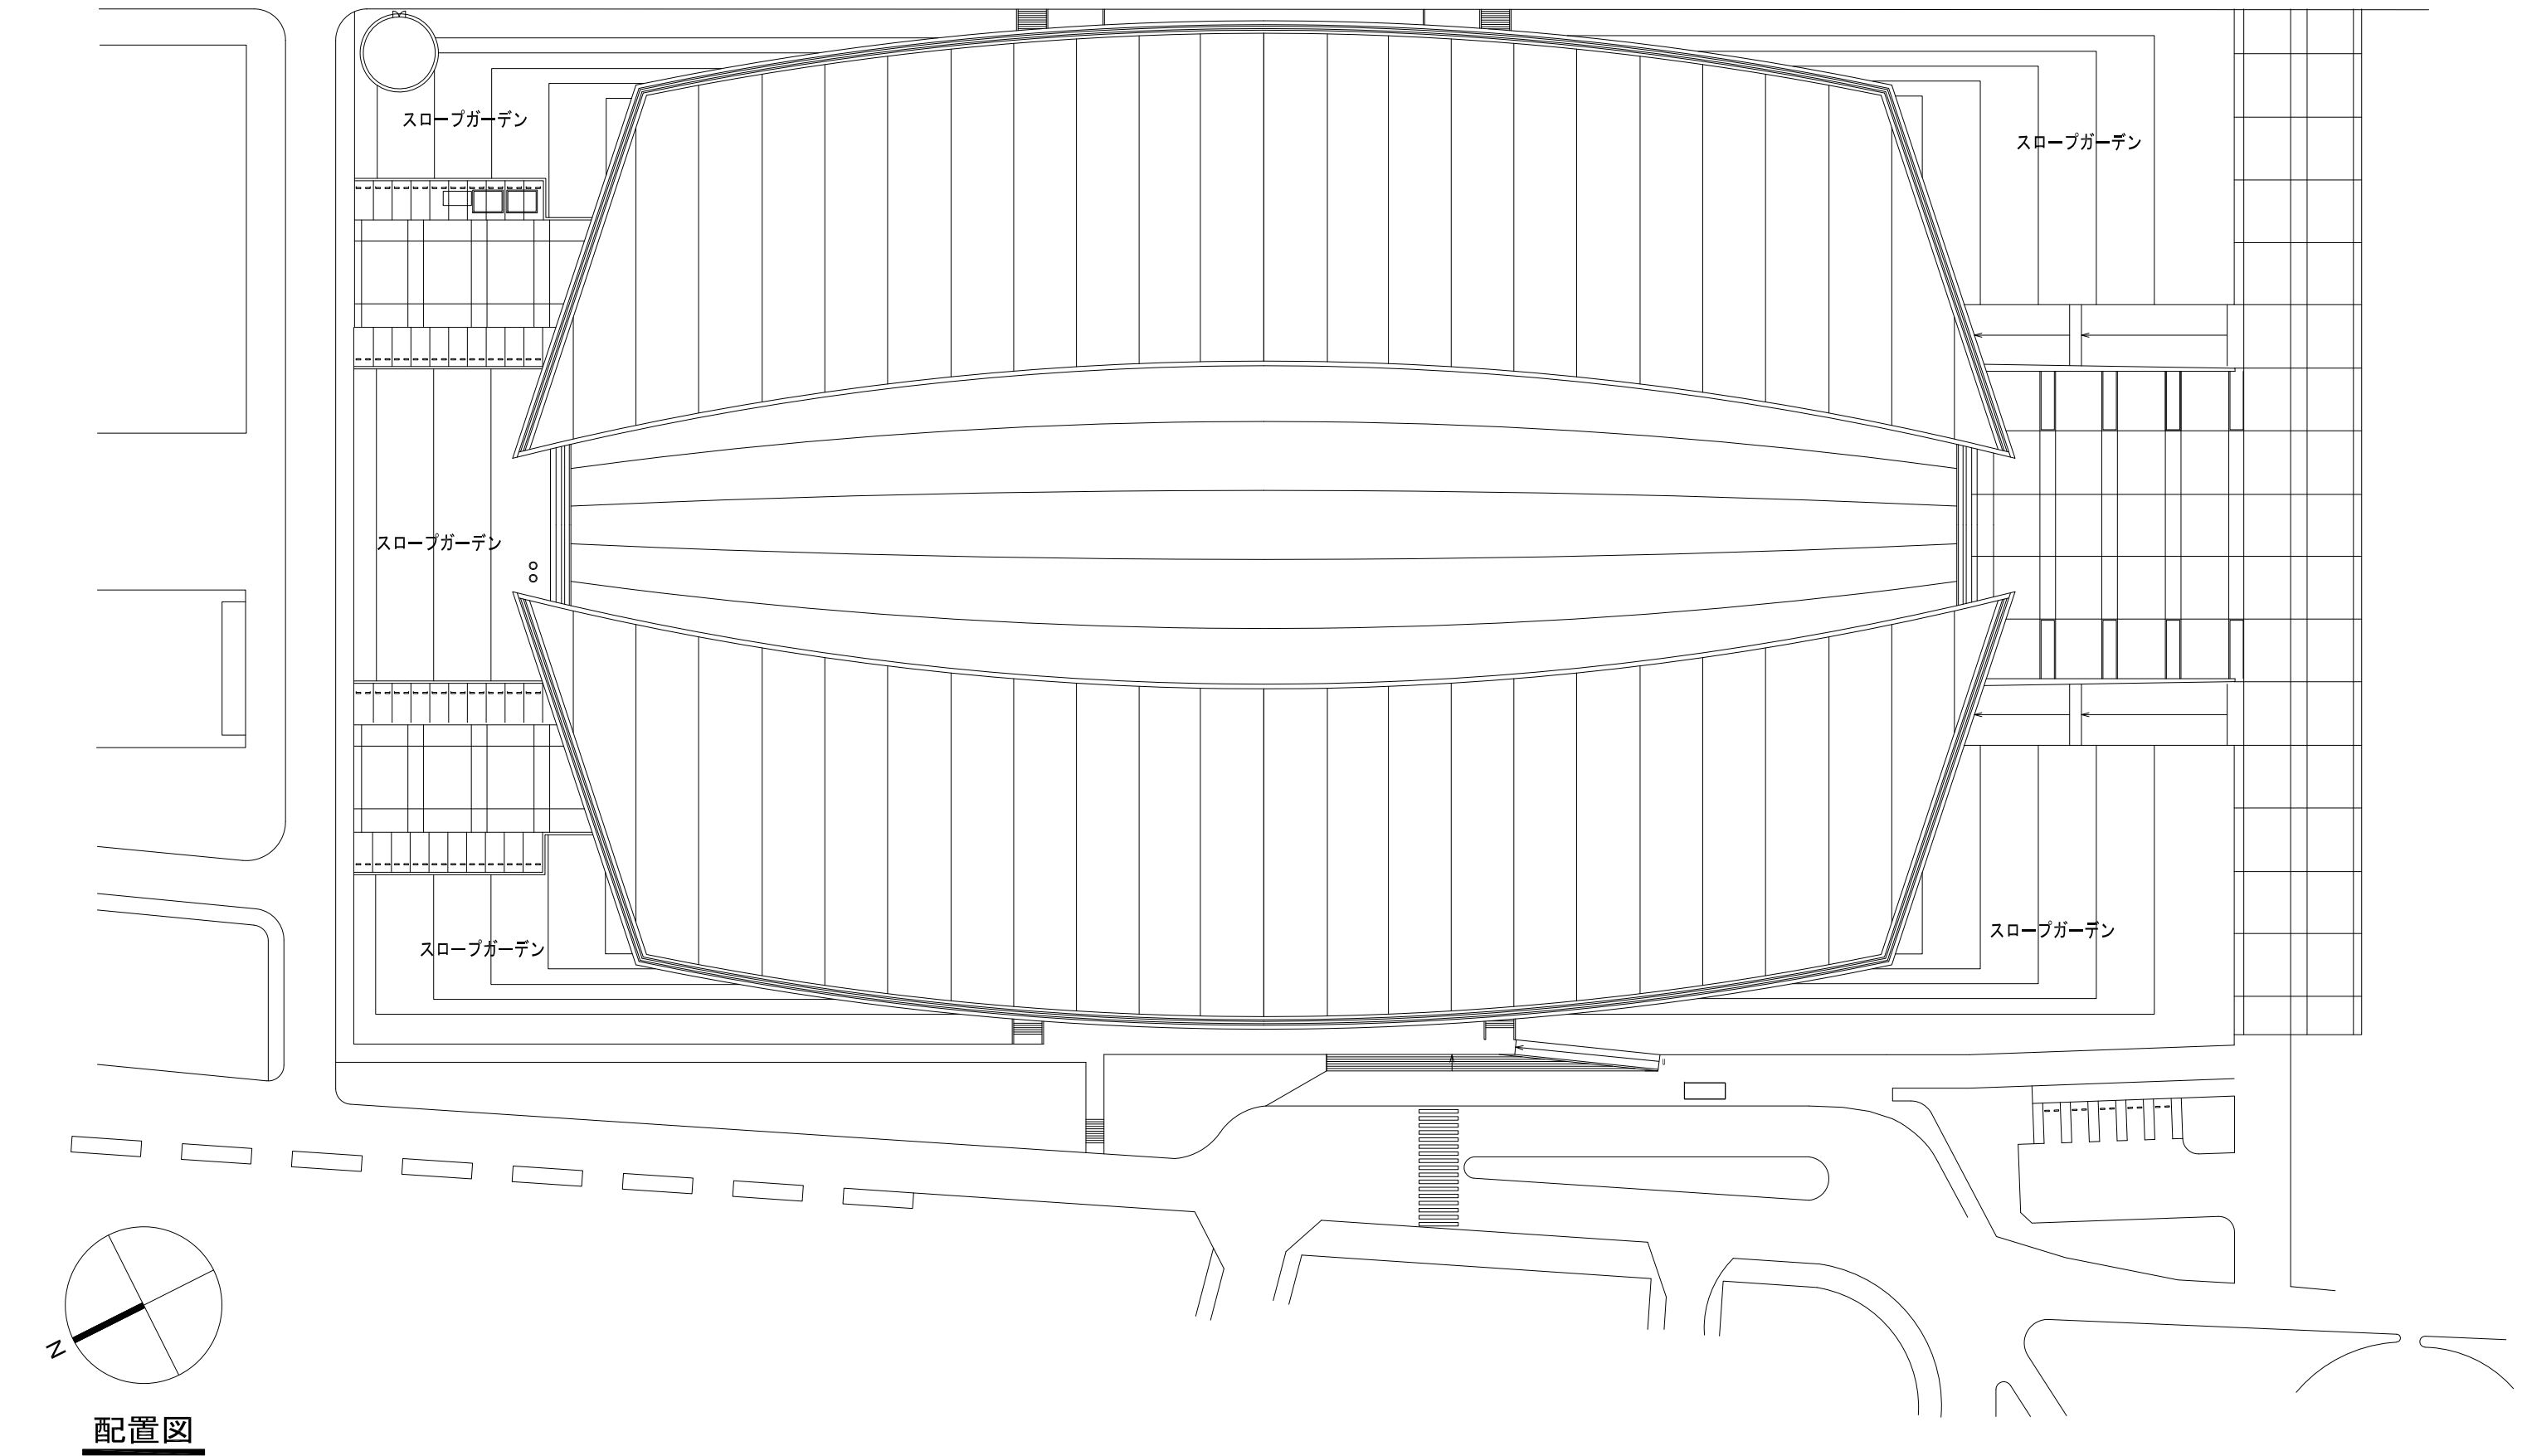

特記	訂正		KUMES EKK E I 株式会社 久米設計	日付	2024. 1. 31	四日市ドーム大規模改修基本計画	設計番号	0210324		
				PA	配置図		縮尺	A3 1:800	図面番号	A-001
				担当						