


中央第2体育館 位置図

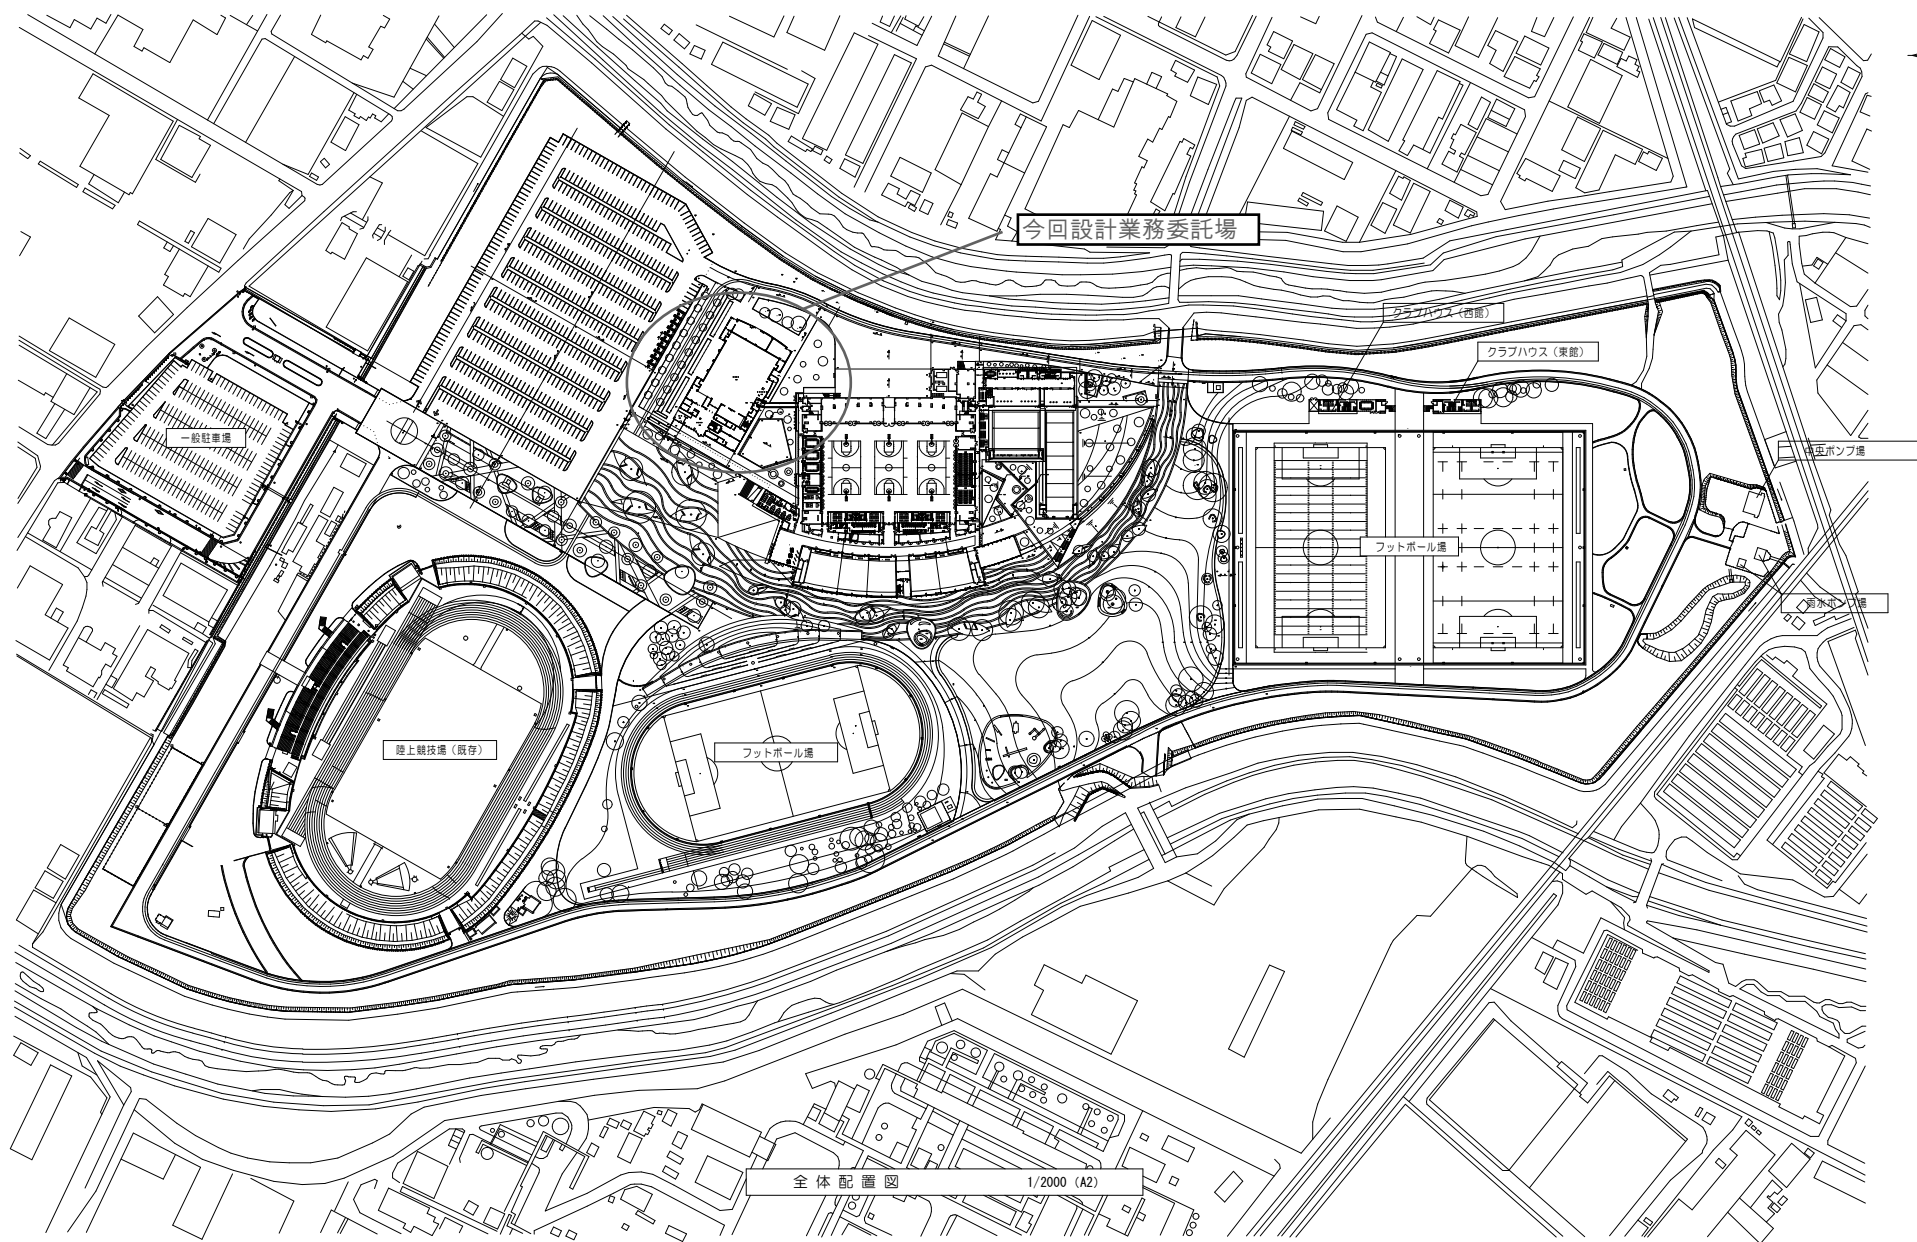

全体配置図 1/2000 (A2)