


位置図

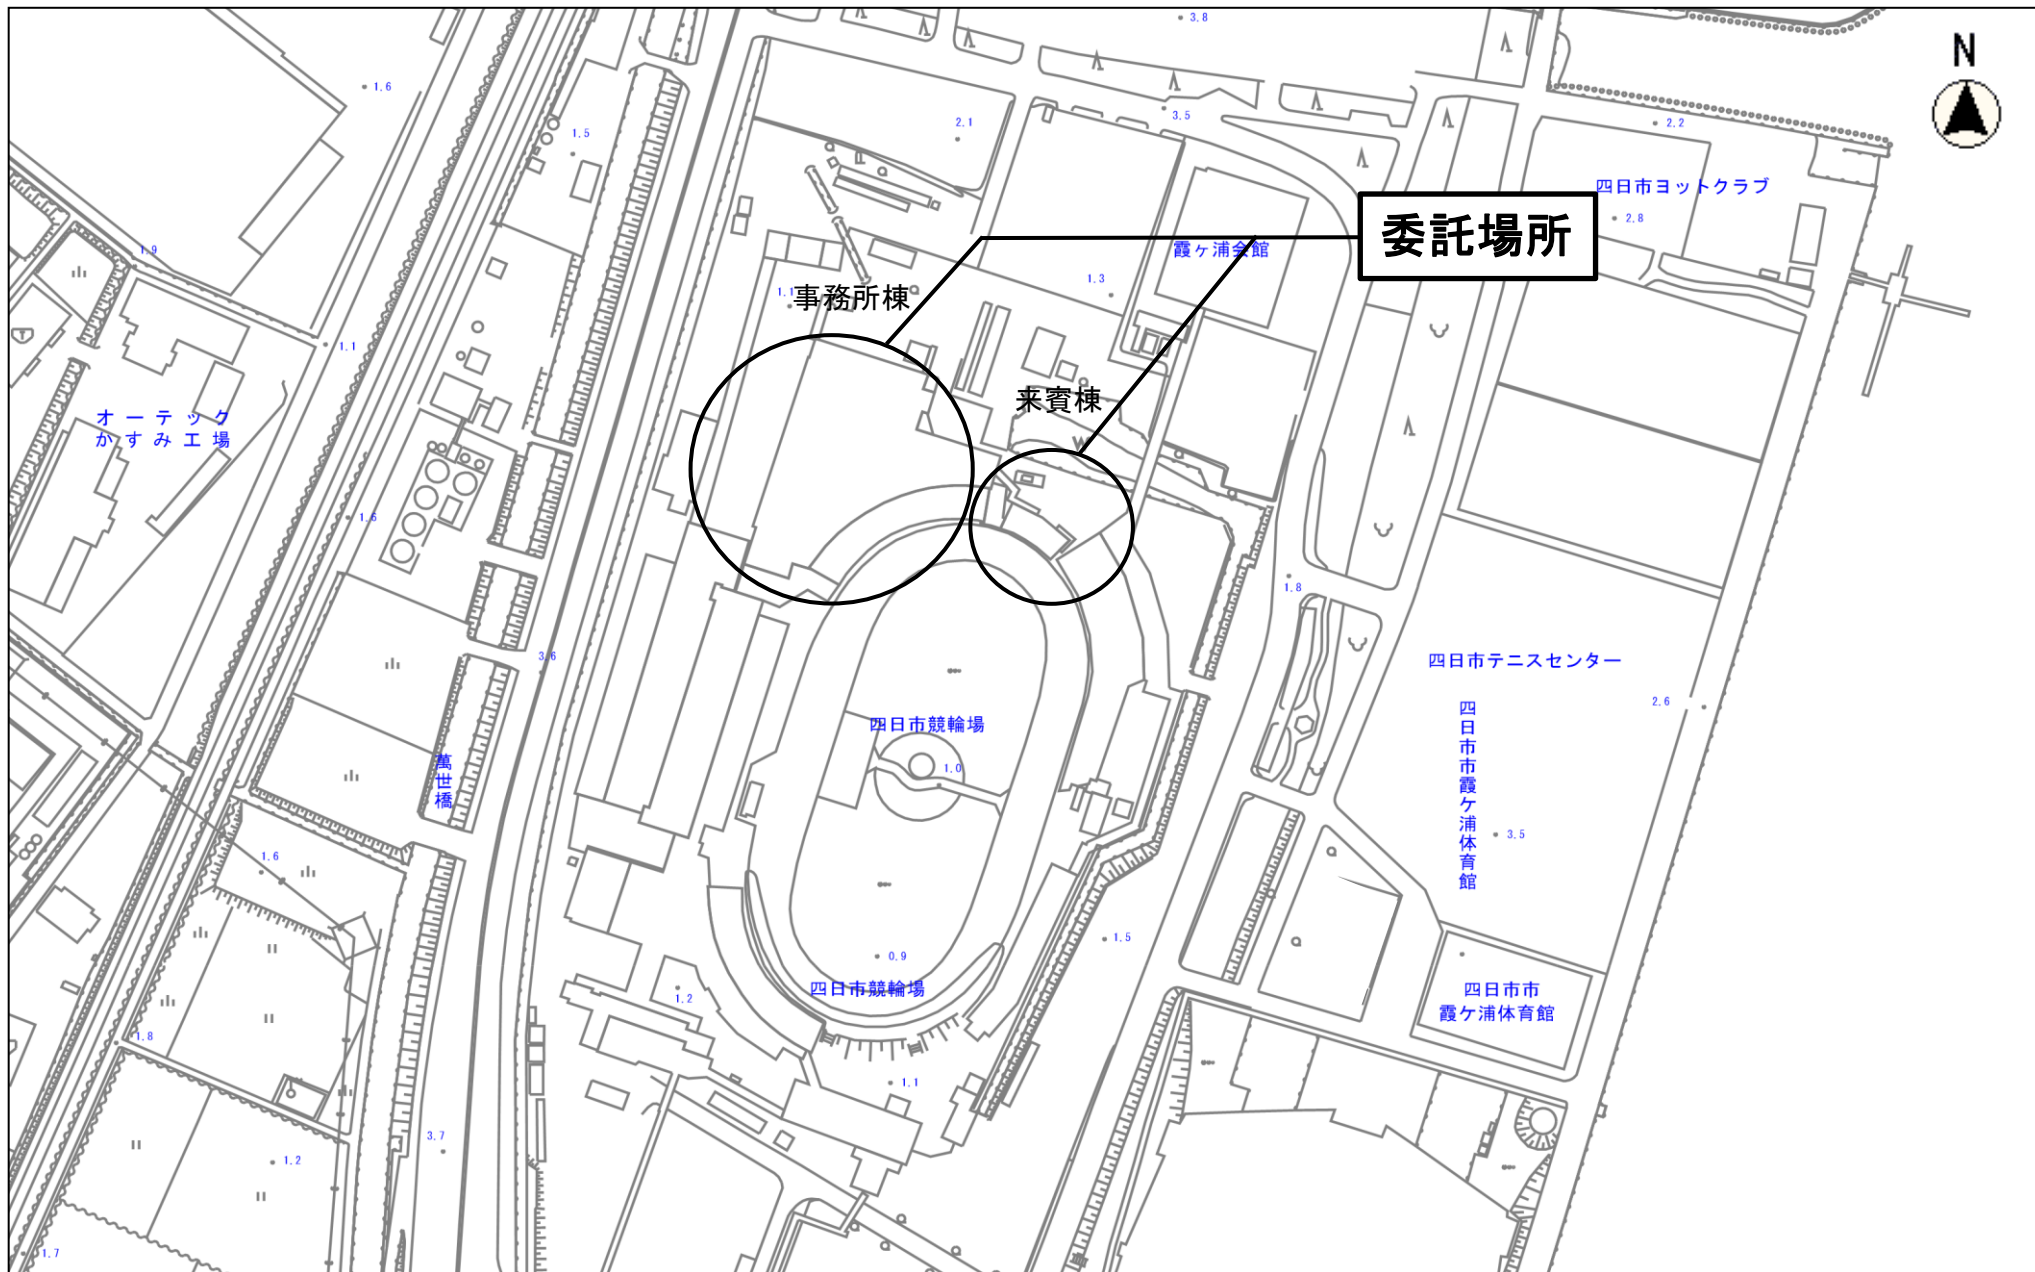

委託場所

事務所棟

来賓棟

オーテック
かすみ工場

四日市ヨットクラブ

霞ヶ浦会館

四日市テニスセンター

四日市競輪場


四日市市霞ヶ浦体育館

萬世橋

四日市市霞ヶ浦体育館


四日市競輪場

縮尺 1 : 2500

 

四日市競輪場事務所棟及び来賓棟
外壁改修ほか工事

位置図

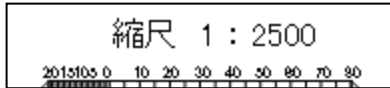

旧納屋幼稚園解体工事

位置図



縮尺 1 : 2500
2015105 0 10 20 30 40 50 60 70 80

旧くす南保育園解体工事