


位置図 あさけプラザ

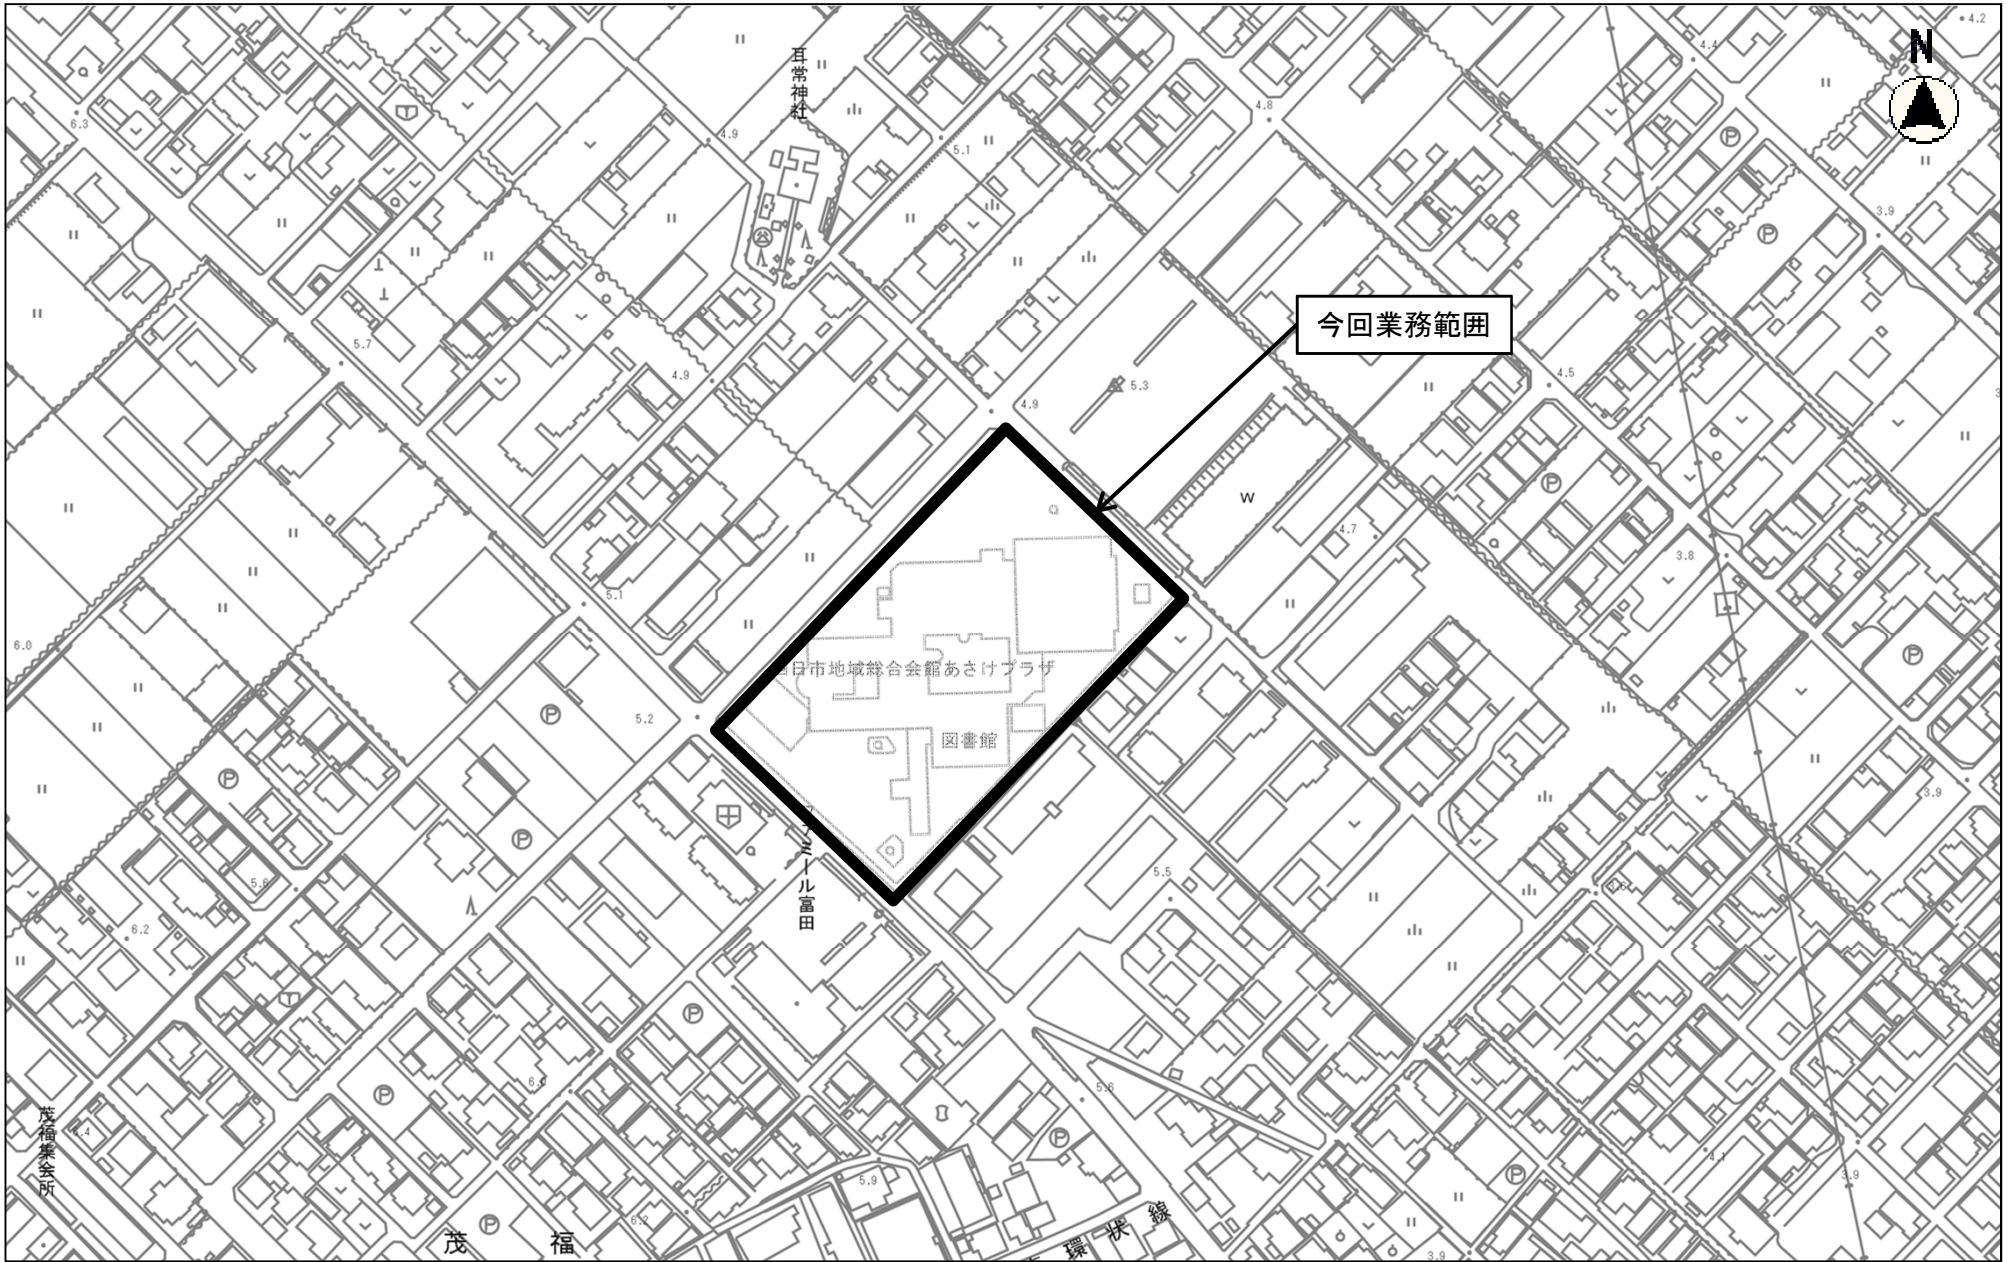

縮尺 1 : 2500

2015105 0 10 20 30 40 50 60 70 80

北大谷斎場



今回業務範囲

縮尺 1 : 2500

