

旧東橋北小学校整備工事 正誤表

下記の内容で誤記載がありました。


誤	正
思いやり駐車場（北）W 寸法 柱スパン： <u>W2.8m</u> ×2 スパン 庇寸法：： <u>W5,730</u>	思いやり駐車場（北）W 寸法 柱スパン： <u>W2.5m</u> ×2 スパン 庇寸法： <u>W5,130</u>

図面（正）は別紙をご覧ください。

参考数量書については下記のとおりです。

外 7 頁 （E 外構改修 5 雑工作物改修内）

誤		正	
名 称	摘 要	名 称	摘 要
⑦思いやり駐 車場(北)	庇： <u>W5,730</u> ×D4,195×H3,040 基礎、土工共	⑦思いやり駐 車場(北)	庇： <u>W5,130</u> ×D4,195×H3,040 基礎、土工共

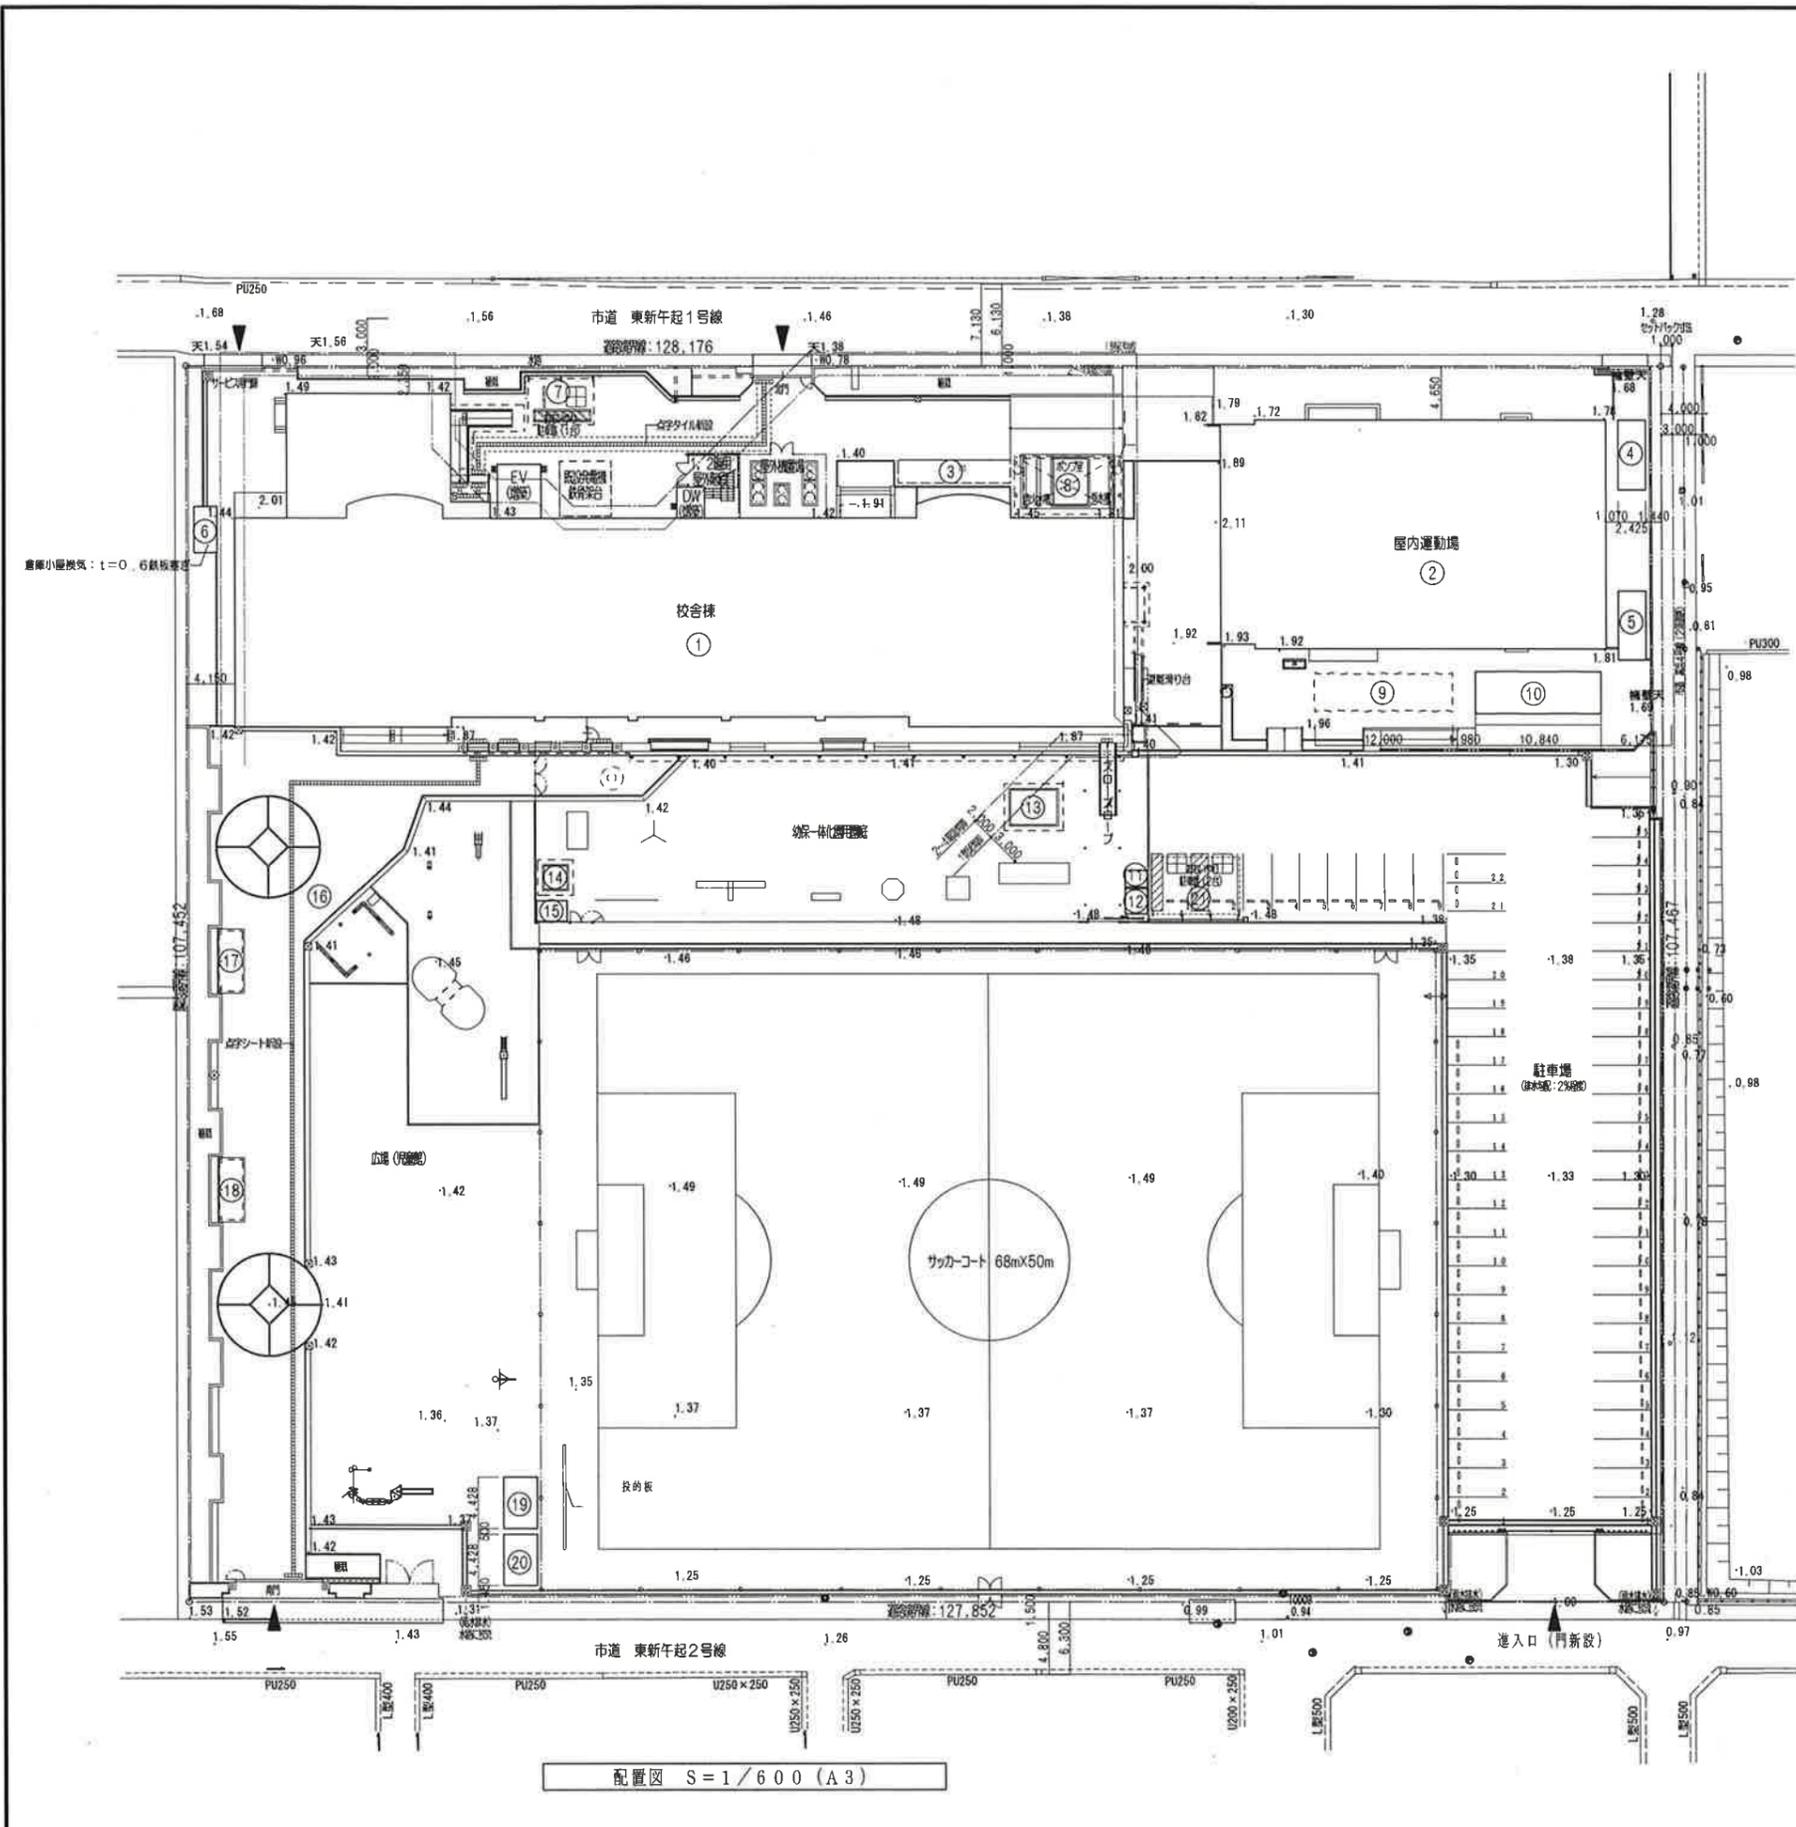

【全体面積集計表】

番号	建物名称	構造	階数	耐火	延床面積(m ²)			建築面積(m ²)			申請内容
					既存	増築	合計	既存	増築	合計	
[1]	校舎棟	RC造	4階	耐火	5,621.61	98.44	5,710.05	1,579.82	218.79	1,798.61	用途変更・増築
[2]	屋内運動場	RC+S造	平屋	その他	605.78	0.00	605.78	605.78	0.00	605.78	—
[3]	自転車置き場	S造	平屋	その他	19.88	0.00	19.88	19.88	0.00	19.88	—
[4]	コンテナ倉庫	S造	平屋	その他	14.88	0.00	14.88	14.88	0.00	14.88	—
[5]	コンテナ倉庫	S造	平屋	その他	14.53	0.00	14.53	14.53	0.00	14.53	—
[6]	プレハブ倉庫	S造	平屋	その他	8.00	0.00	8.00	8.00	0.00	8.00	—
[7]	思いやり駐車場	7&S造	平屋	その他	0.00	19.95	19.95	0.00	19.95	19.95	新築
[8]	ポンプ室	ステンレス造	平屋	その他	0.00	12.00	12.00	0.00	12.00	12.00	新築
[9]	日除けテント	S造	平屋	その他	0.00	31.20	31.20	0.00	31.20	31.20	新築
[10]	倉庫	S造	平屋	その他	0.00	38.88	38.88	0.00	38.88	38.88	新築
[11]	物置(管)	S造	平屋	その他	0.00	2.81	2.81	0.00	2.81	2.81	新築
[12]	物置(遊)	S造	平屋	その他	0.00	4.11	4.11	0.00	4.11	4.11	新築
[13]	日除けテント	S造	平屋	その他	0.00	20.91	20.91	0.00	20.91	20.91	新築
[14]	日除けテント	S造	平屋	その他	0.00	9.81	9.81	0.00	9.81	9.81	新築
[15]	物置	S造	平屋	その他	0.00	4.76	4.76	0.00	4.76	4.76	新築
[16]	東屋	RC+S造	平屋	その他	0.00	19.44	19.44	0.00	19.44	19.44	新築
[17]	駐輪場	S造	平屋	その他	0.00	10.63	10.63	0.00	10.63	10.63	新築
[18]	駐輪場	S造	平屋	その他	0.00	10.63	10.63	0.00	10.63	10.63	新築
[19]	器具庫	S造	平屋	その他	0.00	12.90	12.90	0.00	12.90	12.90	新築
[20]	器具庫	S造	平屋	その他	0.00	12.90	12.90	0.00	12.90	12.90	新築
[21]	思いやり駐車場	7&S造	平屋	その他	0.00	38.15	38.15	0.00	38.15	38.15	新築
合計					6,284.28	337.32	6,621.60	2,242.49	467.67	2,710.16	





※申請面積=増築+用途変更(建築面積:2047.49m²/延床面積:5958.93m²)
 ※用途変更面積(建築面積:1579.82m²/延床面積:5621.61m²)
 ※昇降機等延床面積:88.97m²(14.33+74.64)
 ※車庫等延床面積:79.36m²(19.95+10.63+10.63+38.15)
 ※備蓄倉庫延床面積:40.39m²


【全体地盤、建物高さ集計表】

番号	建物名称	延長	レベル×距離	平均GL(各様)	最高高さ	最高軒高さ	平均地盤面からの最高高さ
[1]	校舎棟	277.355	415.660	1.50	19.720	18.110	19.790
[2]	屋内運動場	103.690	190.720	1.84	9.465	6.810	9.195
[3]	自転車置き場	23.680	33.160	1.40	2.250	2.125	2.420
[4]	コンテナ倉庫	16.930	30.220	1.78	2.790	2.790	2.580
[5]	コンテナ倉庫	16.800	30.320	1.80	2.790	2.790	2.560
[6]	プレハブ倉庫	12.000	17.280	1.44	2.315	2.170	2.445
[7]	思いやり駐車場	17.970	25.520	1.42	3.040	2.930	3.190
[8]	ポンプ室	14.000	22.820	1.63	4.380	4.380	4.320
[9]	日除けテント	29.200	55.480	1.90	2.850	2.350	2.520
[10]	倉庫	28.800	52.200	1.81	3.370	3.250	3.130
[11]	物置(管)	8.152	10.000	1.23	2.217	2.182	2.557
[12]	物置(遊)	6.748	12.080	1.79	2.217	2.182	1.987
[13]	日除けテント	18.400	26.120	1.42	3.115	2.500	3.285
[14]	日除けテント	12.400	18.000	1.45	2.965	2.500	3.085
[15]	物置	8.854	12.840	1.45	2.217	2.182	2.337
[16]	東屋	18.000	25.380	1.41	3.850	2.850	4.010
[17]	駐輪場	14.560	20.540	1.41	2.302	2.210	2.462
[18]	駐輪場	14.560	20.820	1.43	2.302	2.210	2.442
[19]	器具庫	14.684	20.120	1.37	2.454	2.419	2.654
[20]	器具庫	14.684	19.600	1.33	2.454	2.419	2.694
[21]	思いやり駐車場	25.250	36.830	1.46	2.808	2.603	2.918
合計		696.717	1,095.710				
平均地盤面(全体)			1.57				


配置図 S=1/600 (A3)



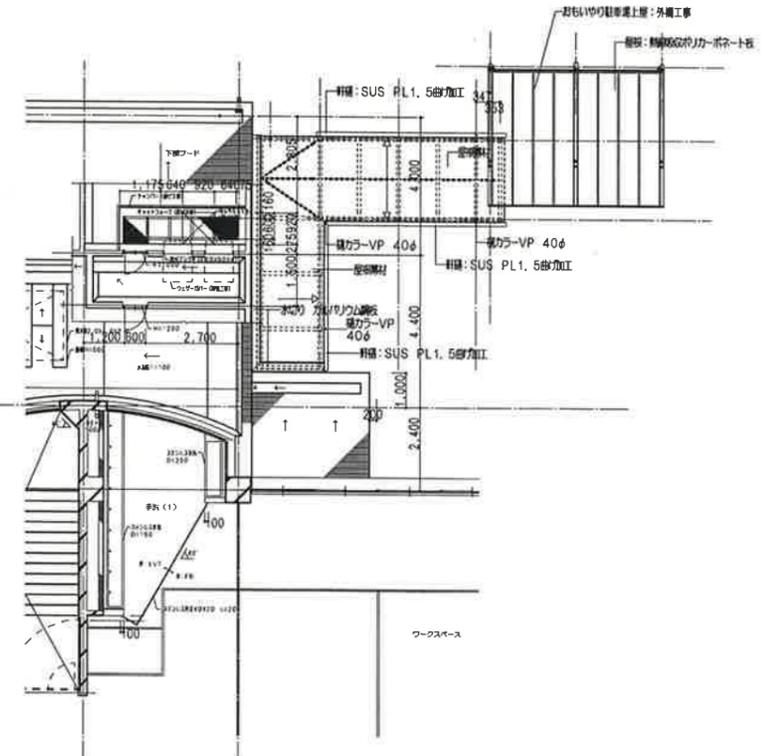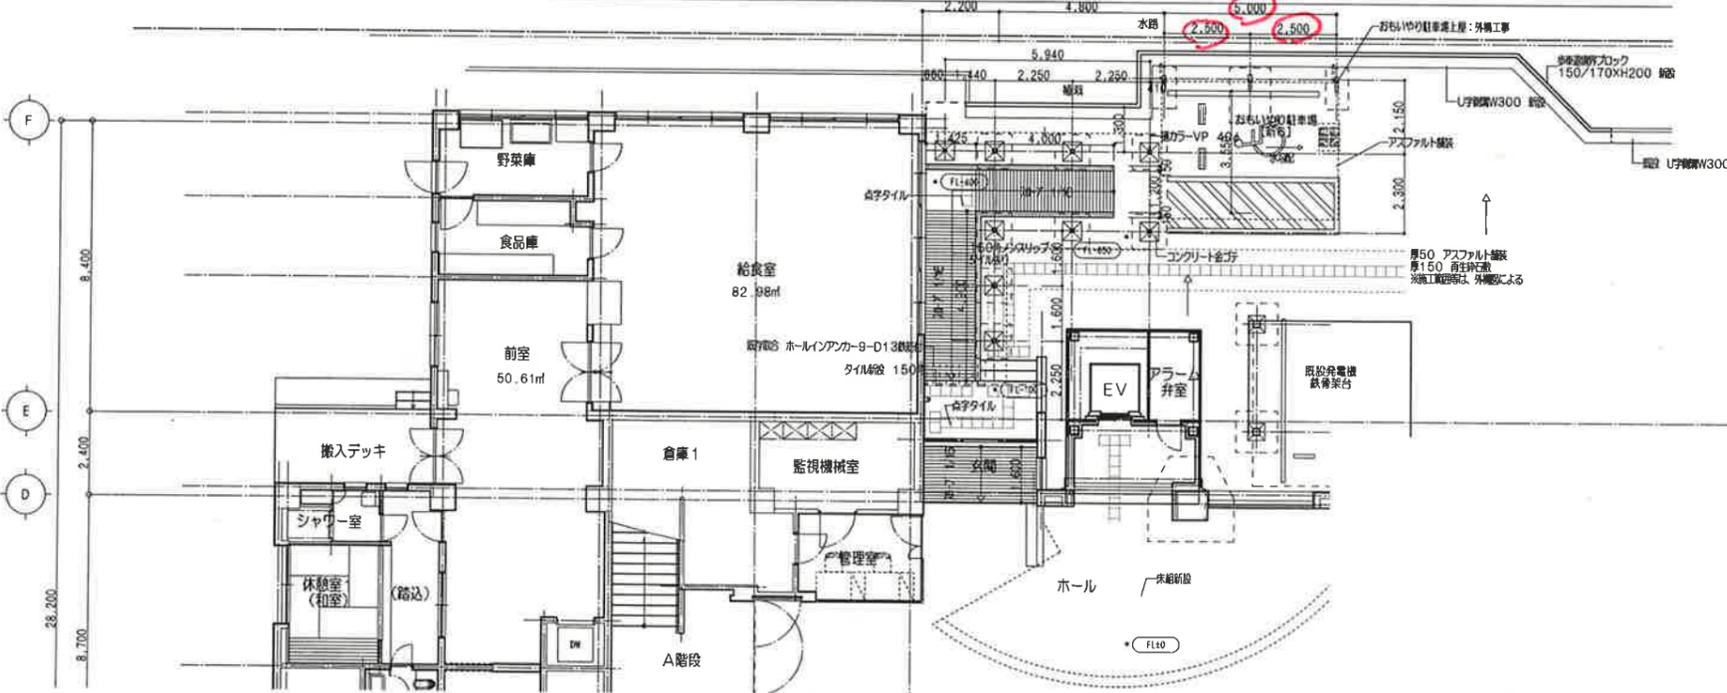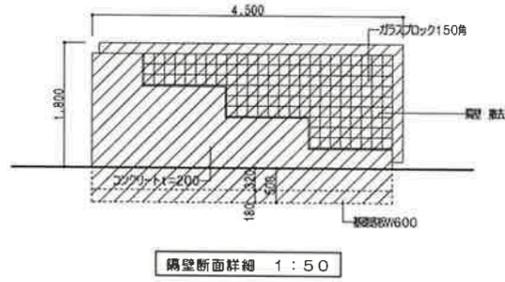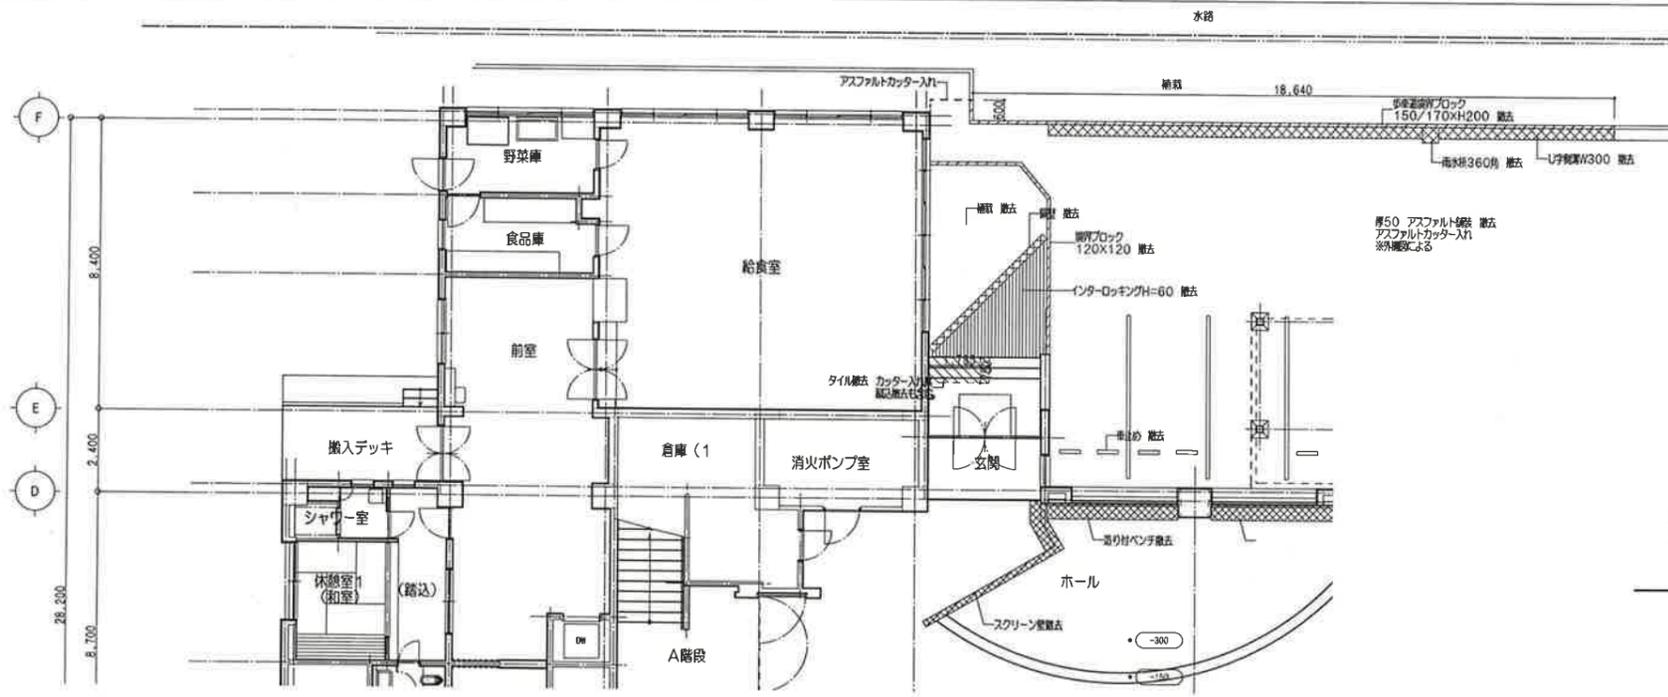

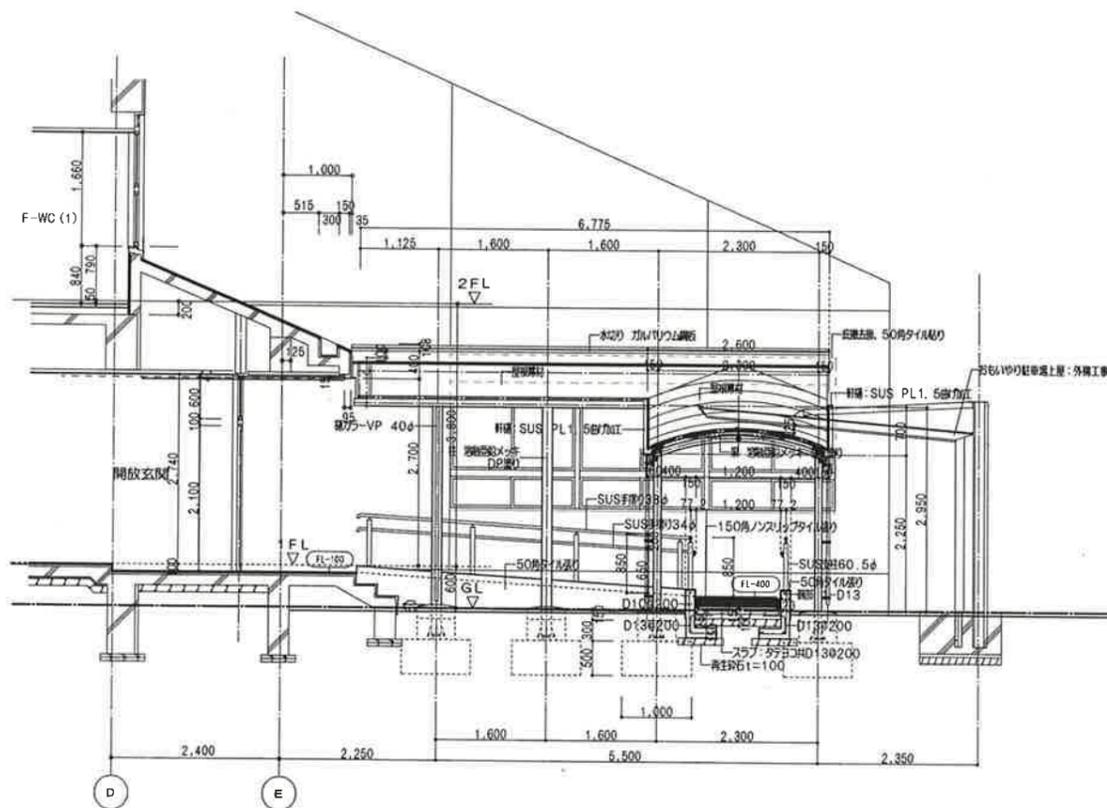


開放玄関 断面詳細図 1:50

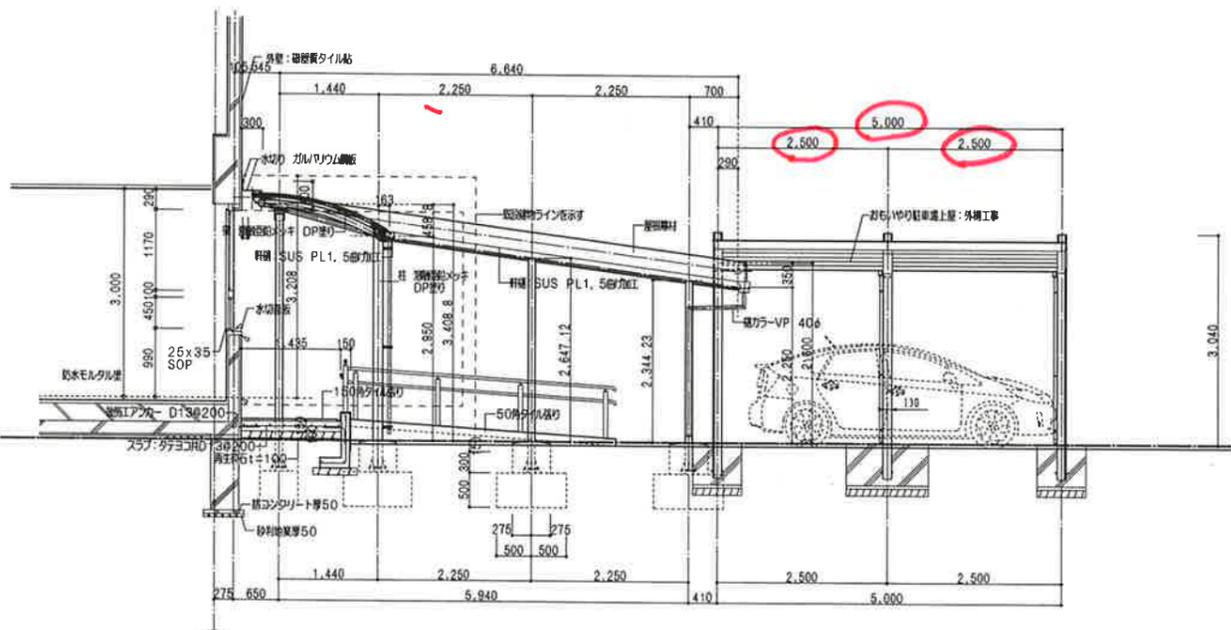


スロープ底 断面詳細図 1:50


設計 監理 株式会社 竹下一級建築士事務所 〒100-0001 東京都千代田区千代田1-1-1 〒100-0001 東京都千代田区千代田1-1-1 〒100-0001 東京都千代田区千代田1-1-1	1級建築士 第332542号 竹下 昌臣	製図年月日 H27.09.	所長 	検印 	意匠 	構造 	設備 	図名 旧東橋北小学校整備工事 設計図	図番 A197	備考 A1: 1/50 A3: 1/20
		製図年月日 H27.09.	所長 	検印 	意匠 	構造 	設備 	図名 1階給食室廻り庇 平面詳細図	図番 A197	備考 A1: 1/50 A3: 1/20

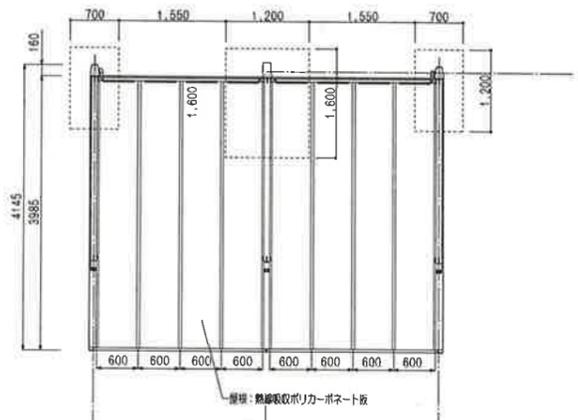


思いやり駐車場底(北) 屋根伏図 1:50

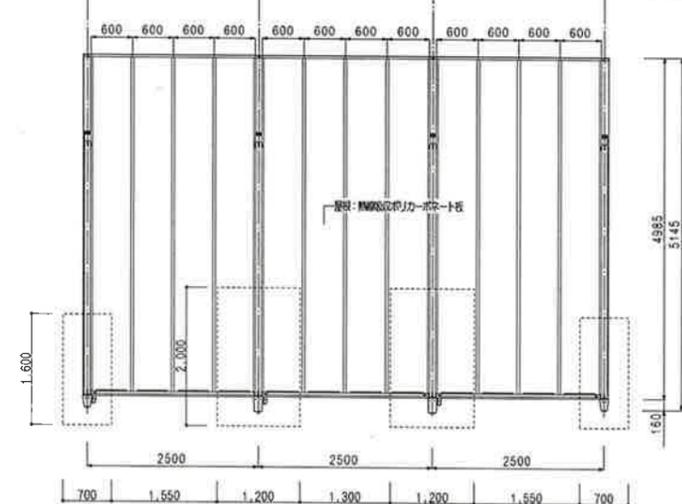


思いやり駐車場底(南) 屋根伏図 1:50

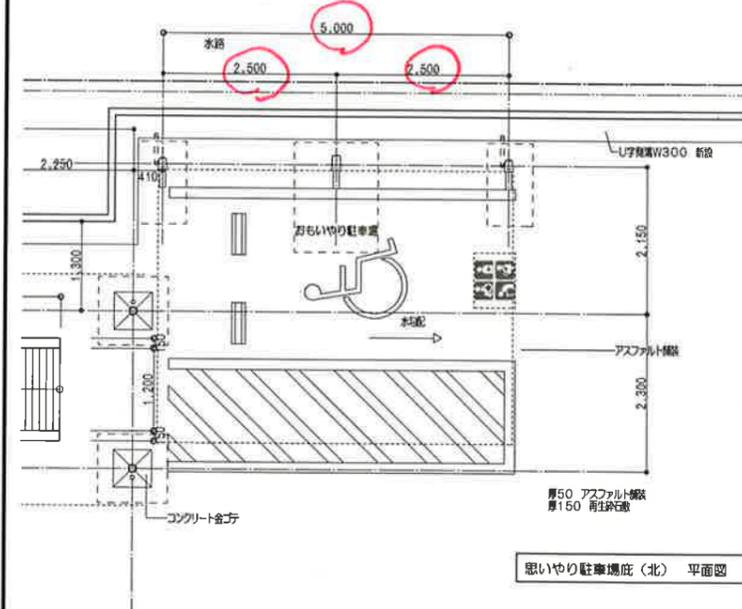


思いやり駐車場底(北) 平面図 1:50

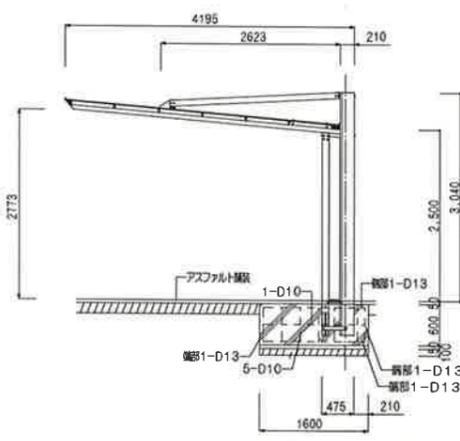


思いやり駐車場底(北) 断面詳細図 1:50

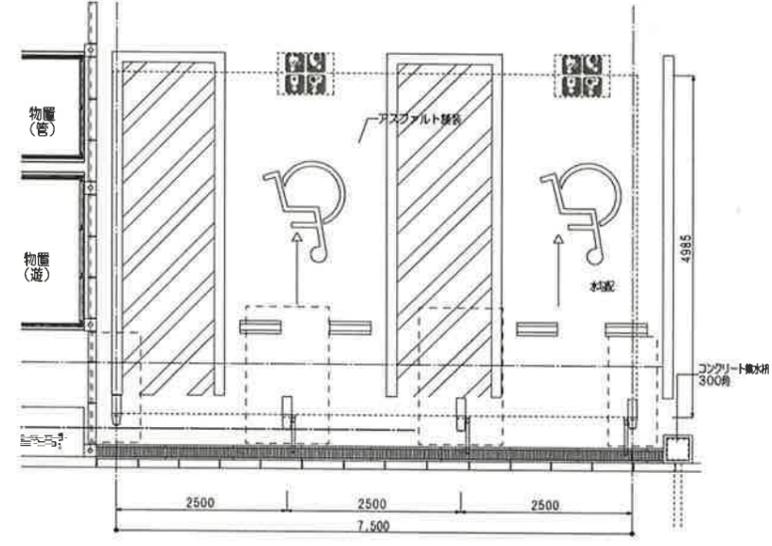


思いやり駐車場底(南) 屋根伏図 1:50

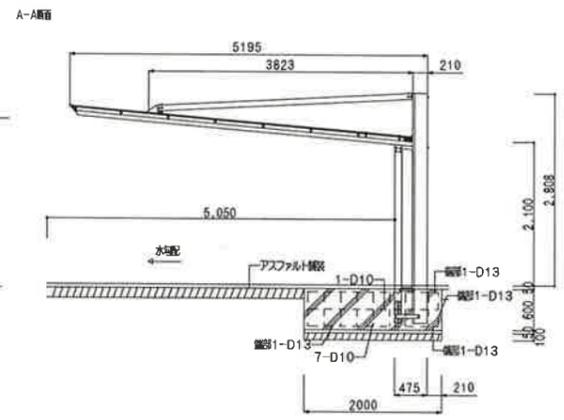


思いやり駐車場底(南) 断面詳細図 1:50

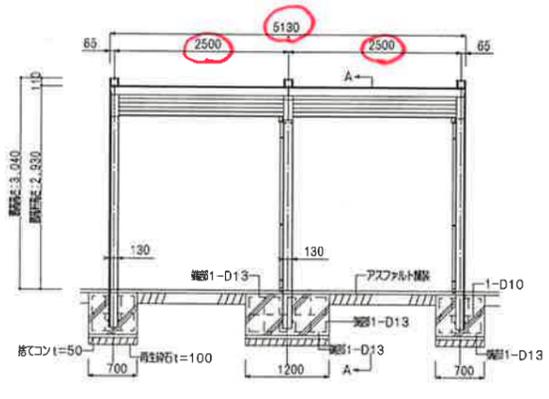


思いやり駐車場底(北) 断面詳細図 1:50

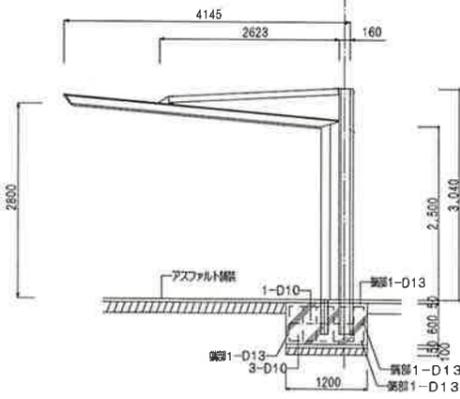

思いやり駐車場底(北) 断面詳細図 1:50

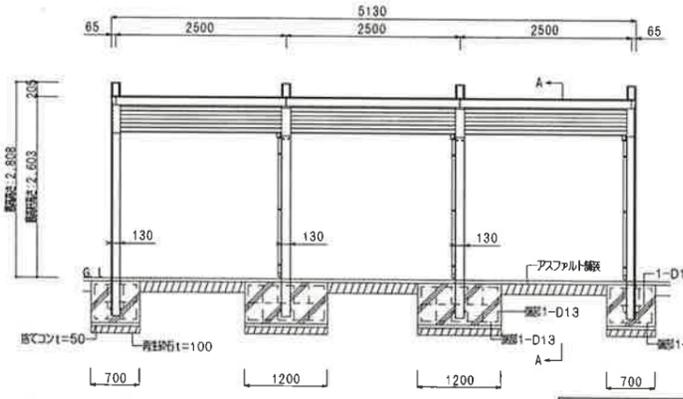

思いやり駐車場底(南) 断面詳細図 1:50

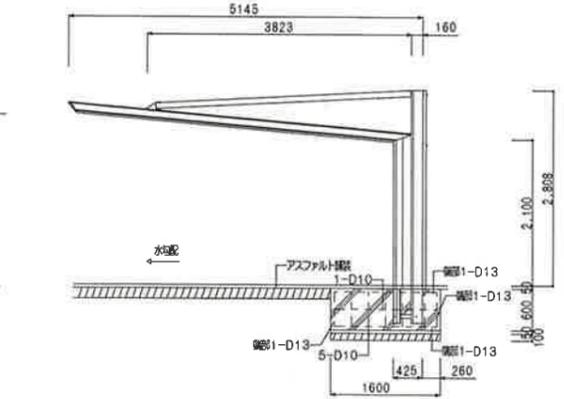

思いやり駐車場底(南) 断面詳細図 1:50

四国化成工業(株)「マイポートNext」同等品

四国化成工業(株)「マイポートNext」同等品

設計 監理 株式会社 竹下一級建築士事務所 本社 高松市南区新橋町1-1-3番地 TEL(057)441-1411 FAX(057)441-5142 三豊事務所 四日市市西町8-1-2マンション5号室 TEL(057)355-8984 FAX(057)355-0857 東かがみ事務所 東かがみ市本郷3-25-14番121号 TEL(023)2474-0018 FAX(023)2474-0051	1級建築士 第332542号 竹下昌広	敷設年月日 H27.09	所長 松本 隆	検印 松本 隆	意匠 松本 隆	構造 松本 隆	設備 松本 隆	旧東橋北小学校整備工事 設計図	図名 思いやり駐車場詳細図	図号 G010	備考 【備考】 A1: 断面A-A A3: 断面A-A
---	------------------------	-----------------	------------	------------	------------	------------	------------	-----------------	------------------	------------	--------------------------------------