


[illegible]

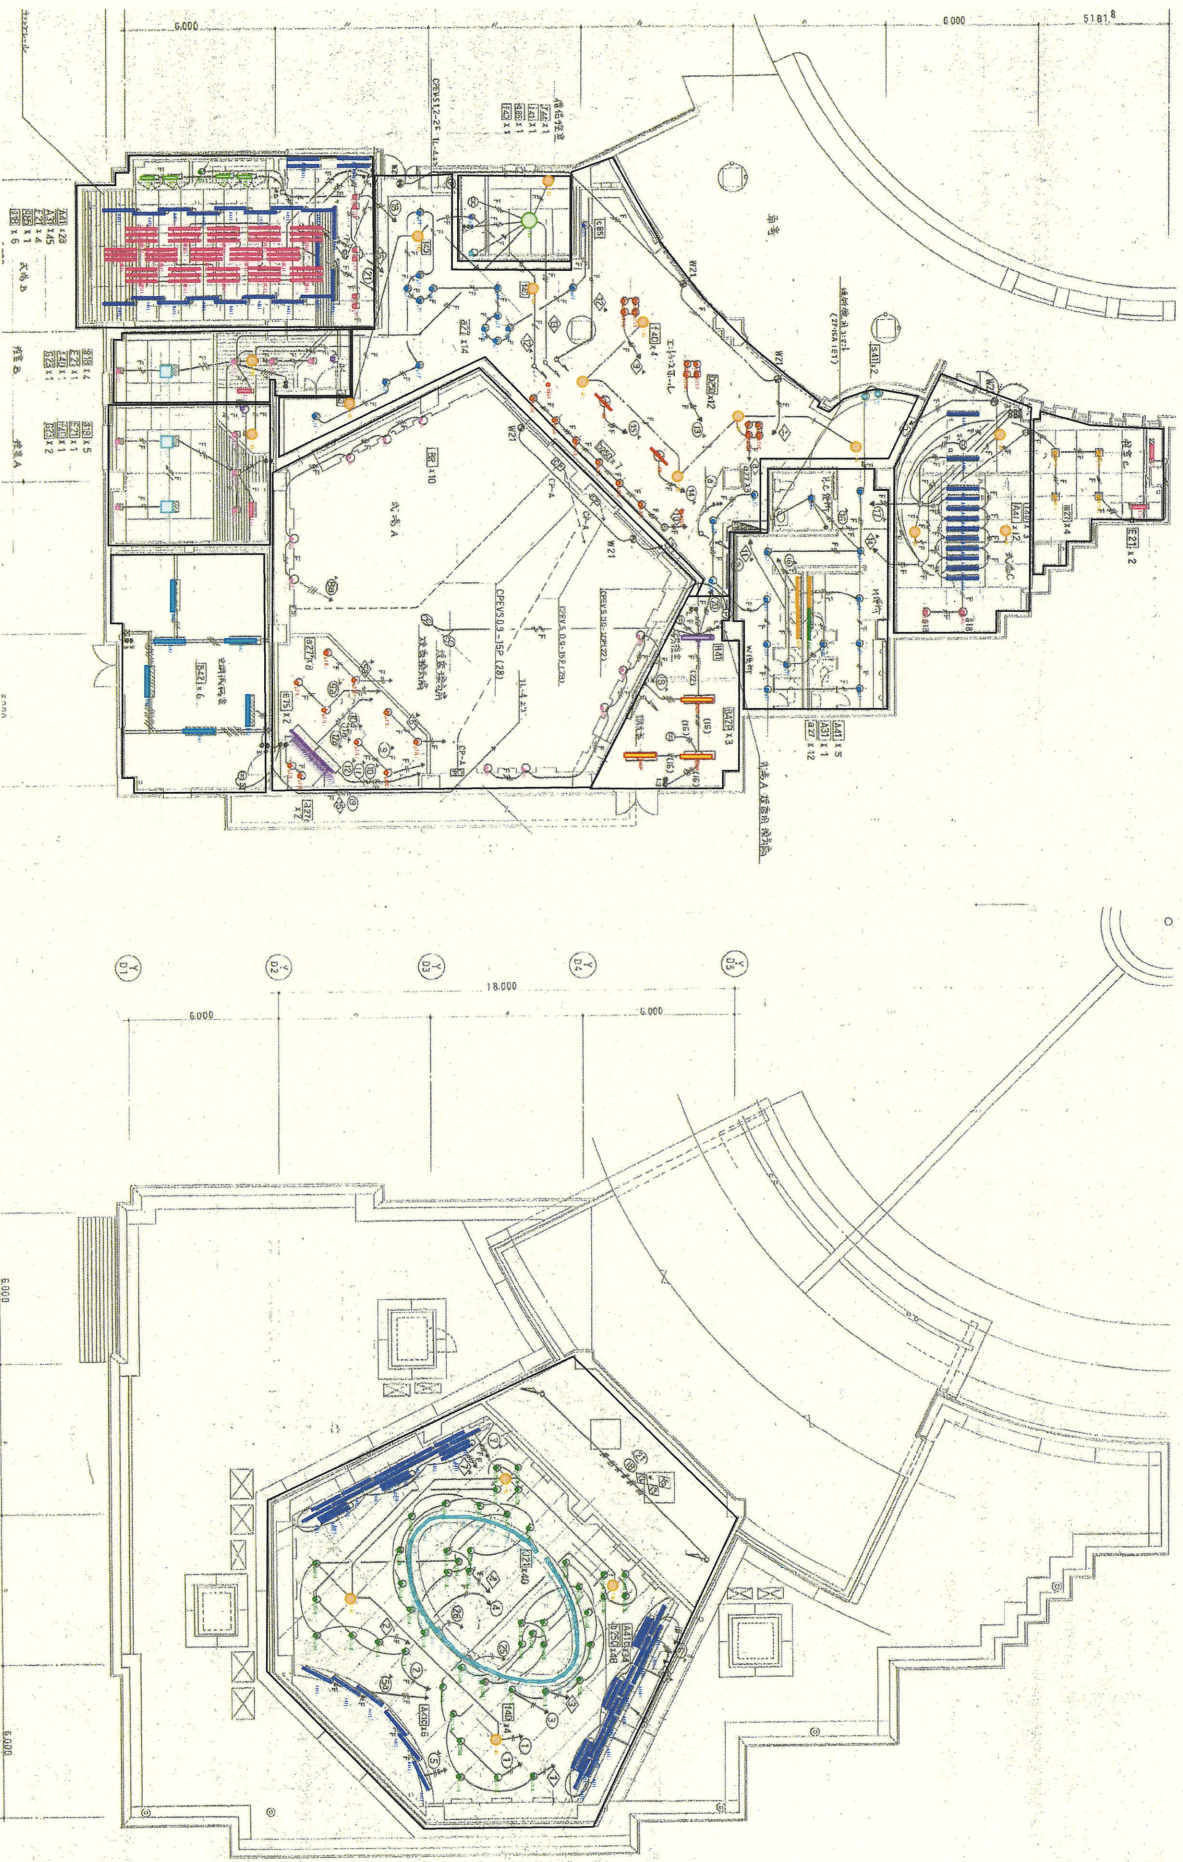

project

北大谷斎場葬祭棟・駐車場
葬祭棟1F

subject

照明器具配置図

date

2025.04.18

planning

No.


LP8.1.15

scale


(A3) 1/200

北大谷斎場25041:F1

Panasonic

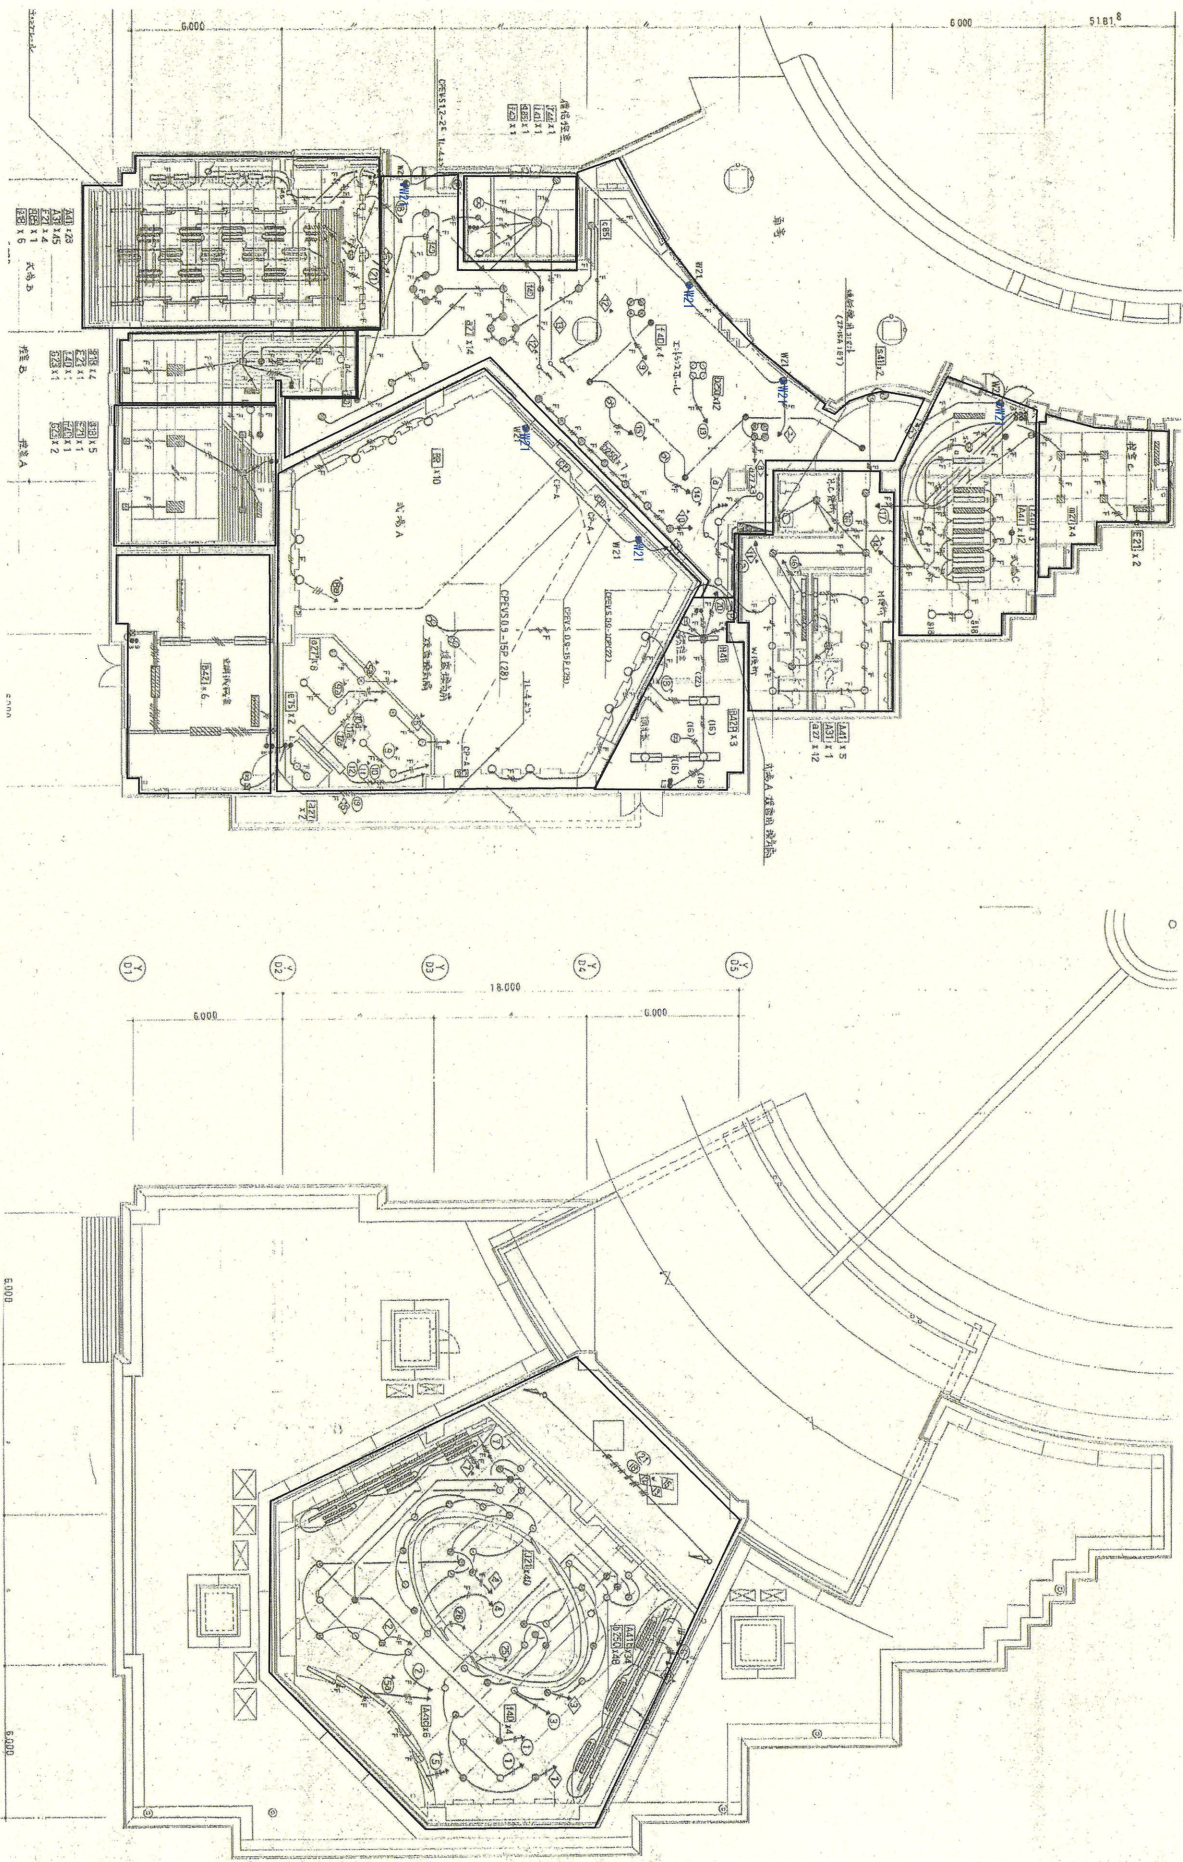

※非常灯の設置については建築主事にご確認願います
※誘導灯の設置については所轄の消防署にご確認願います

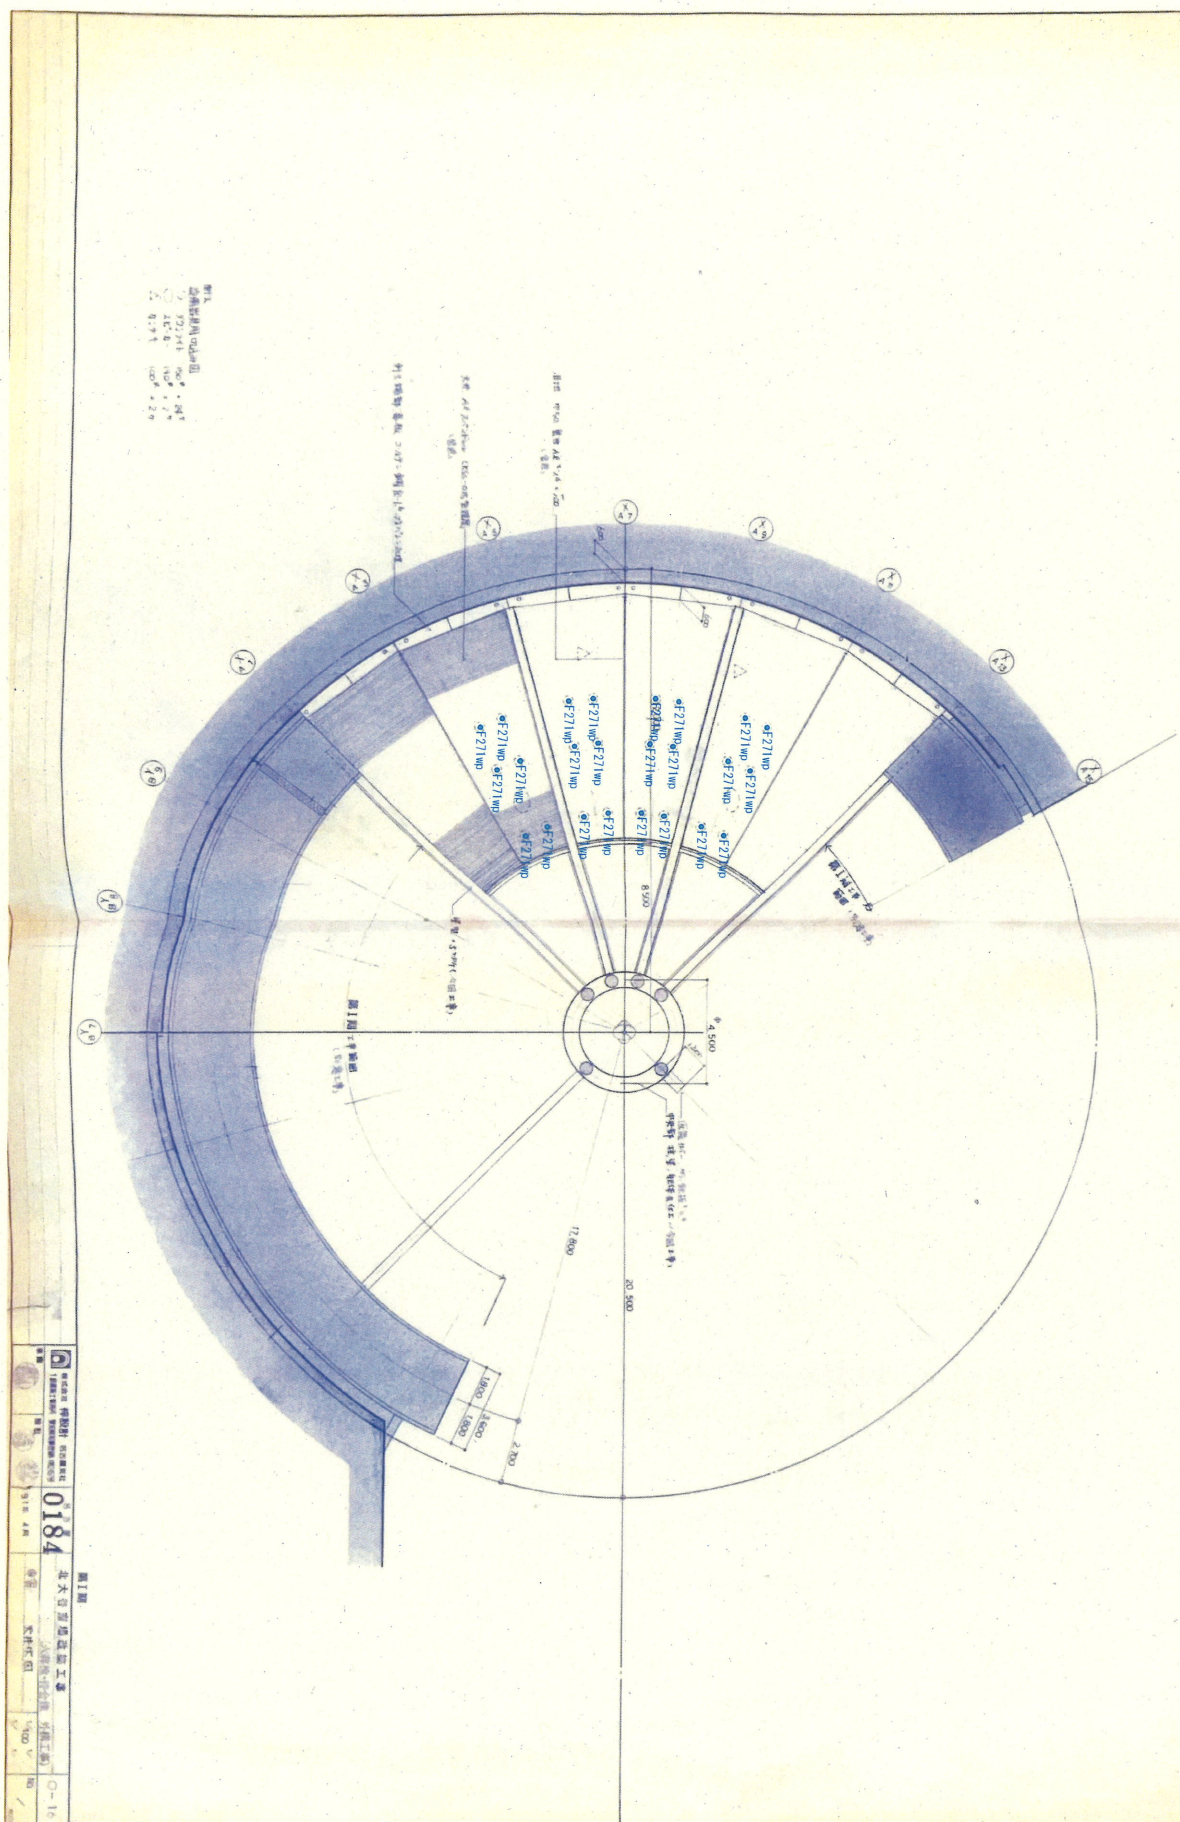


[illegible]


[illegible]

[illegible]


[illegible]

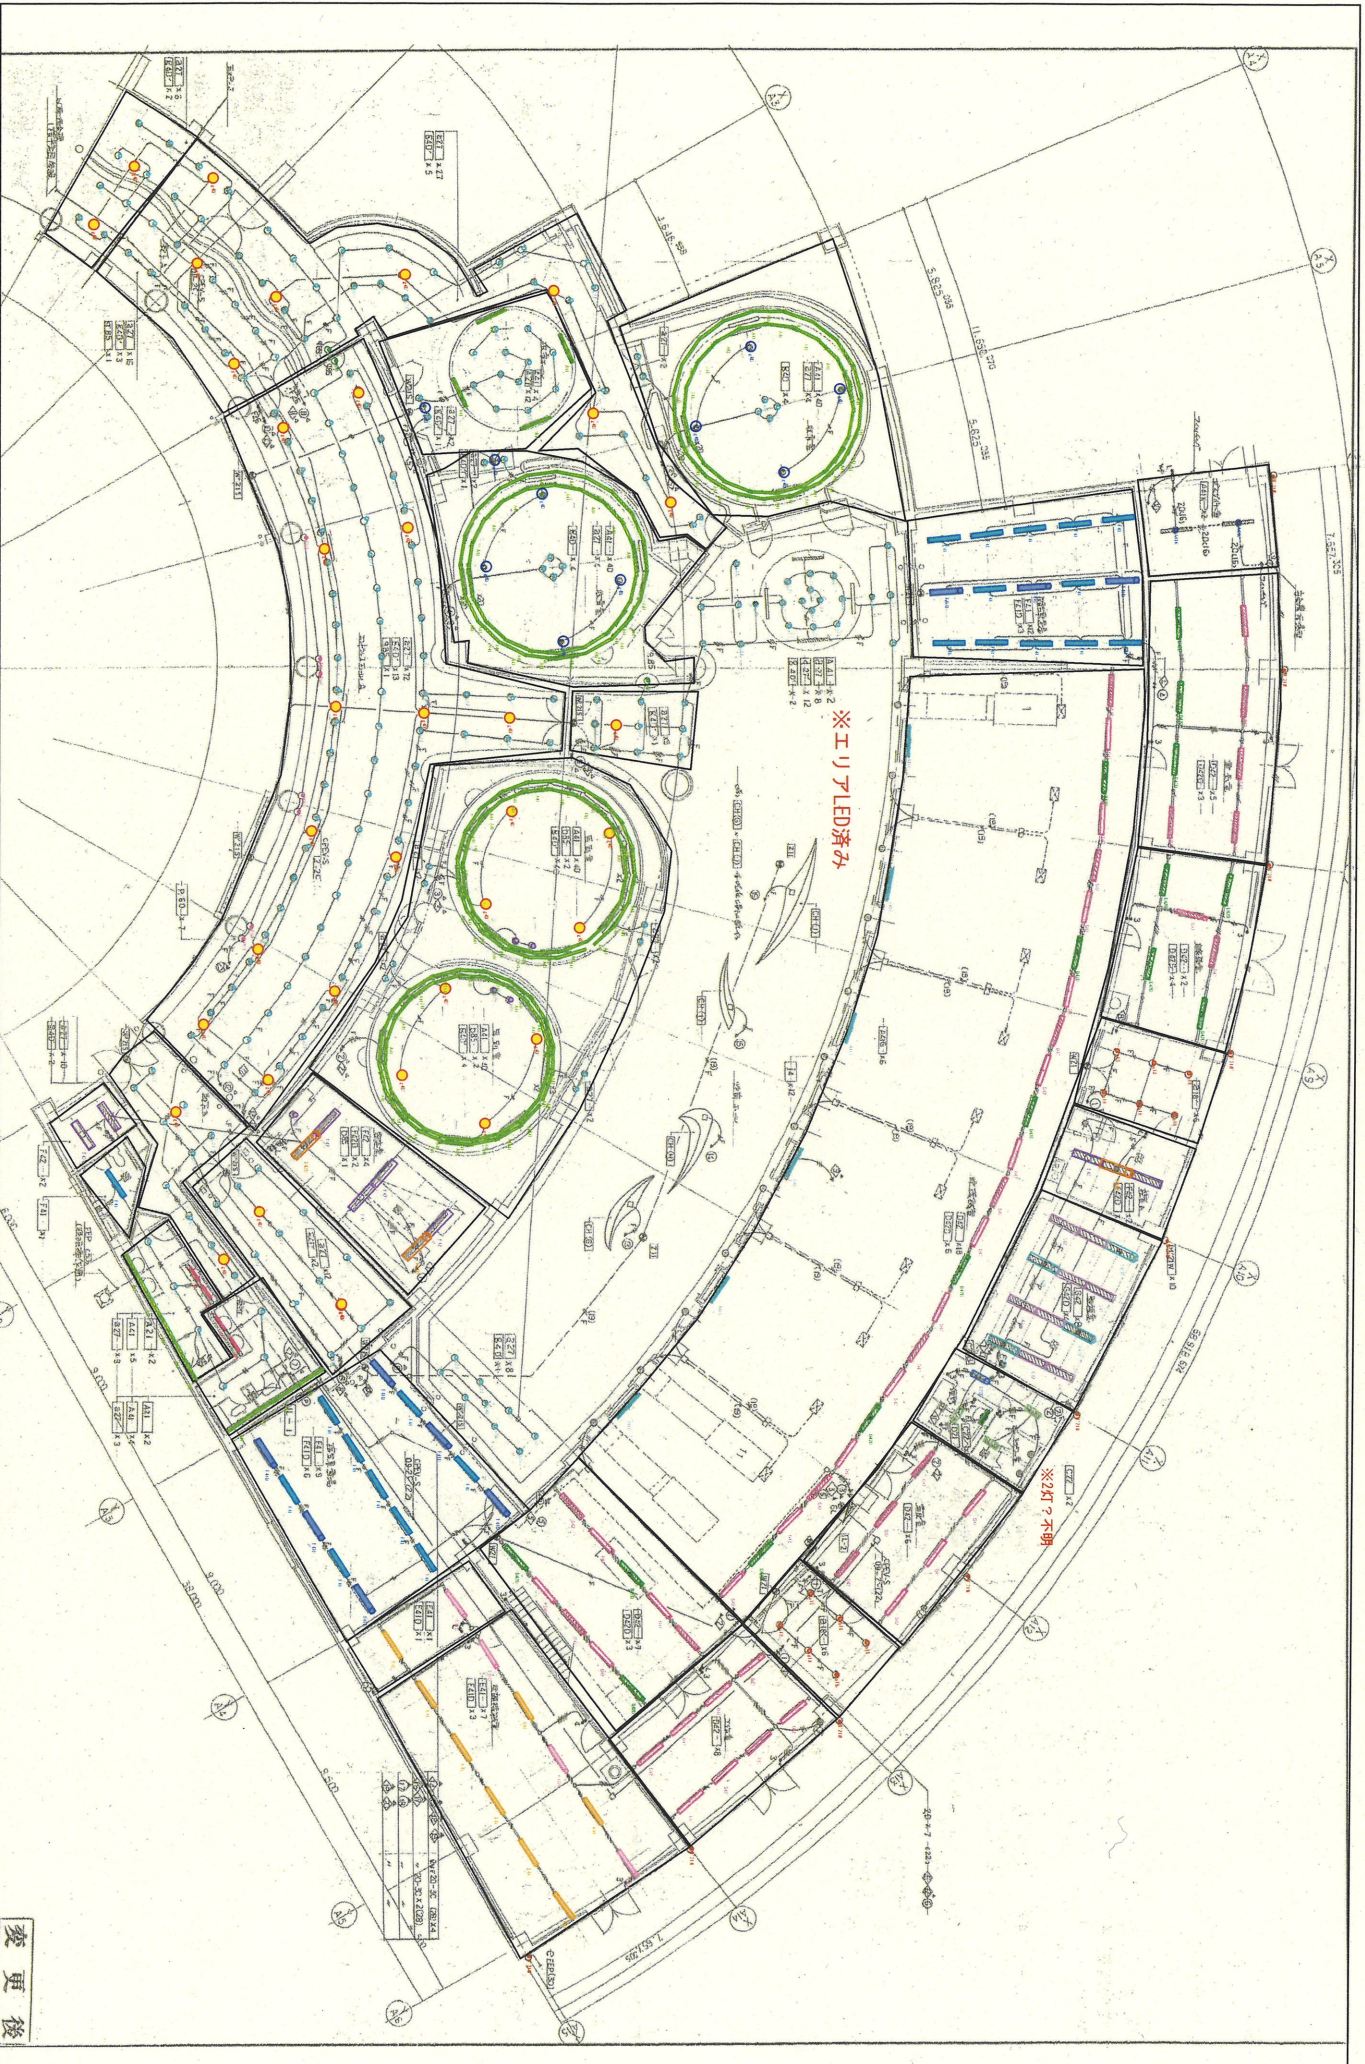


変更後

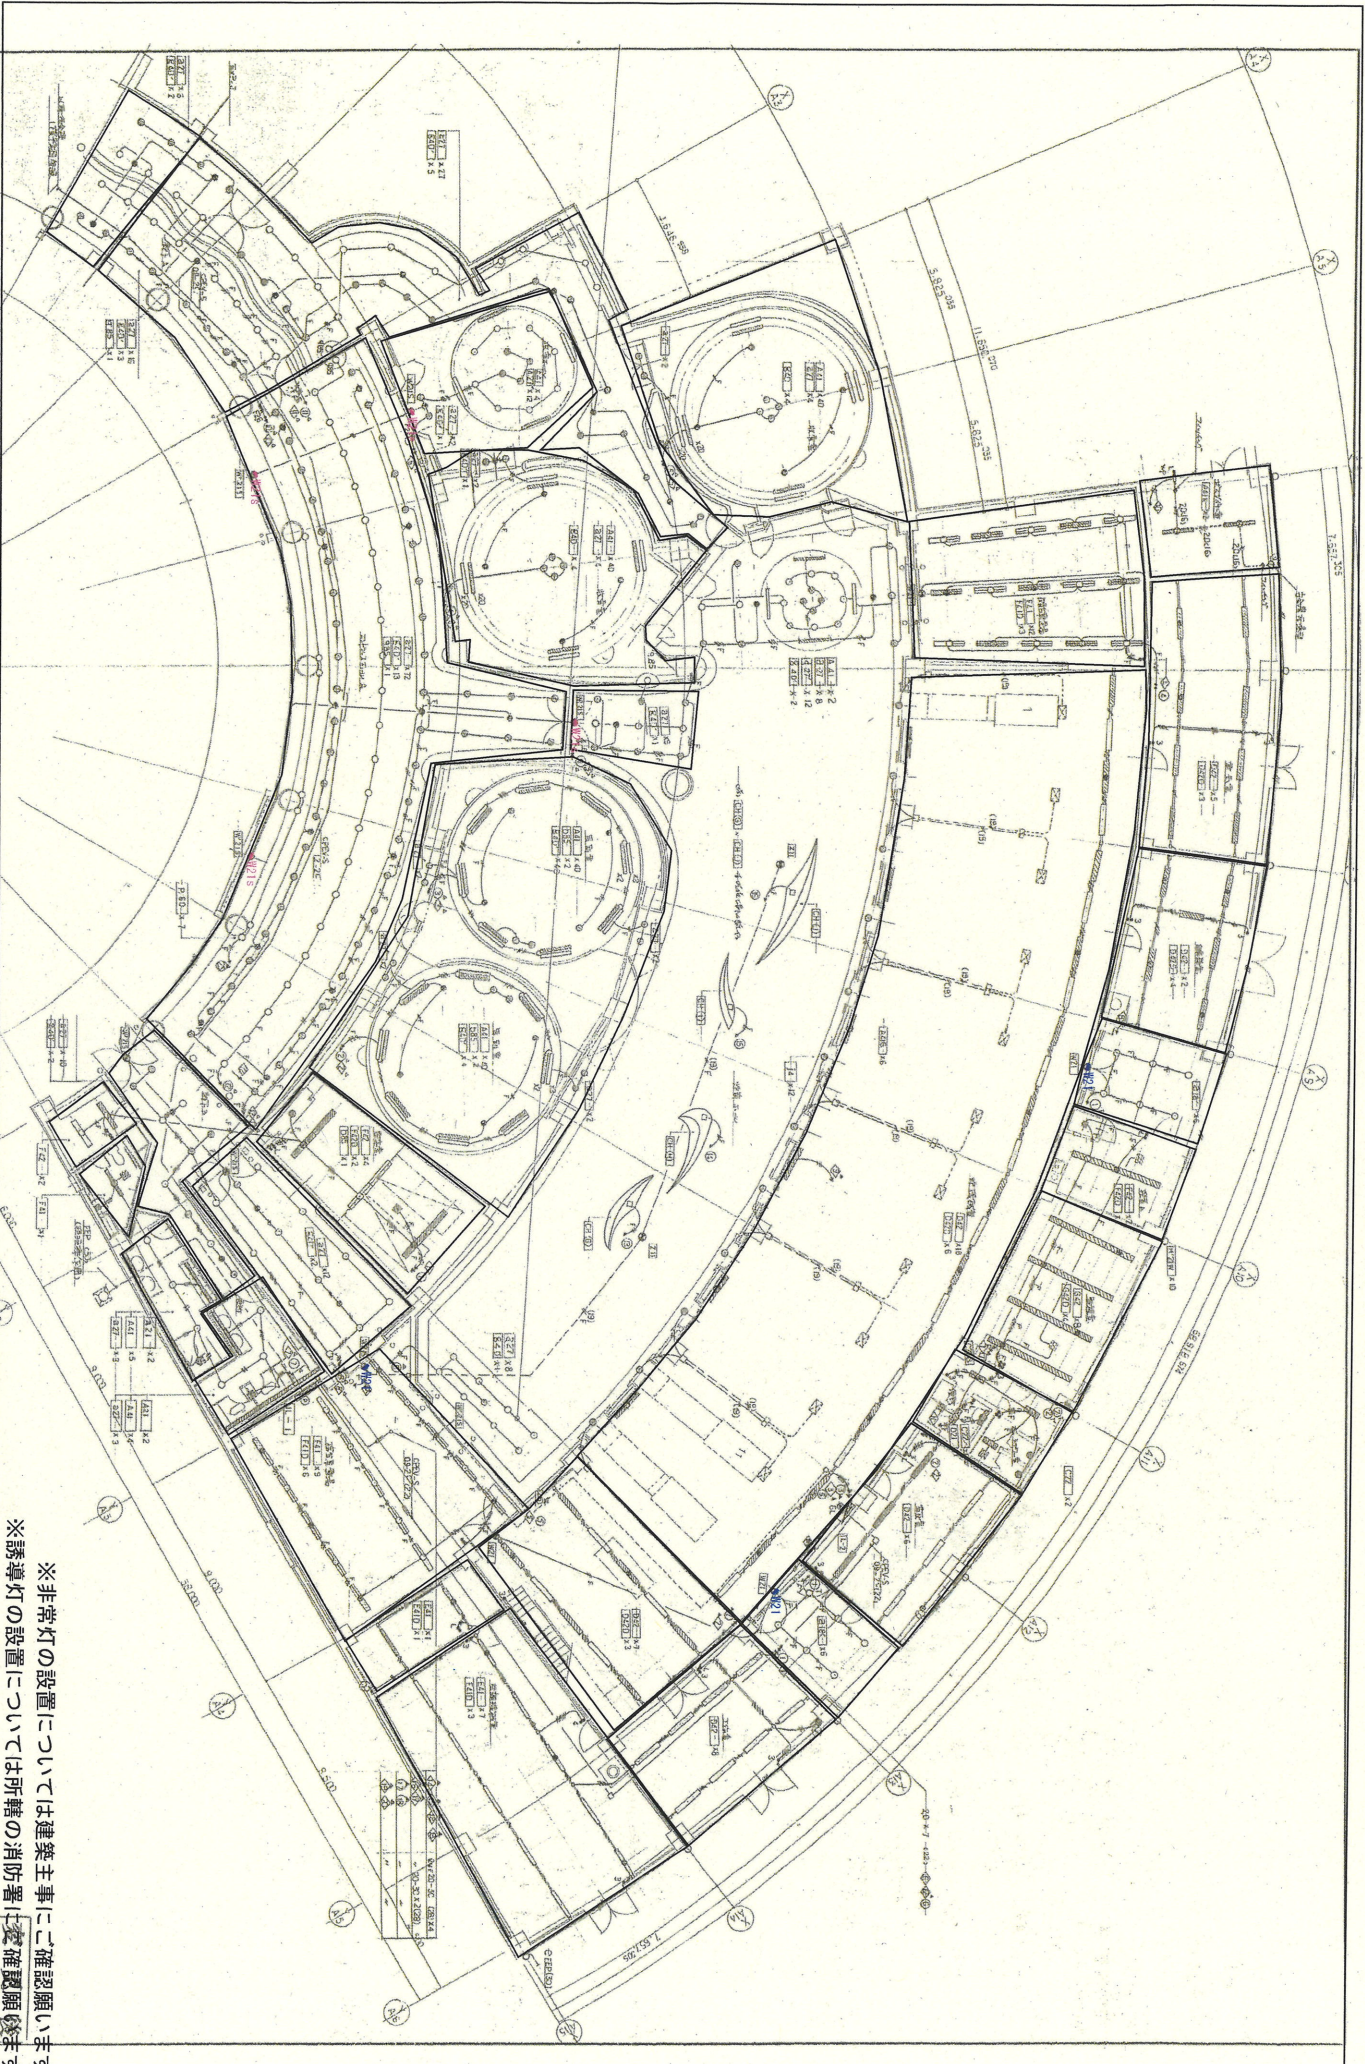

※非常灯の設置については建築主事にご確認願います
※誘導灯の設置については所轄の消防署にご確認願います

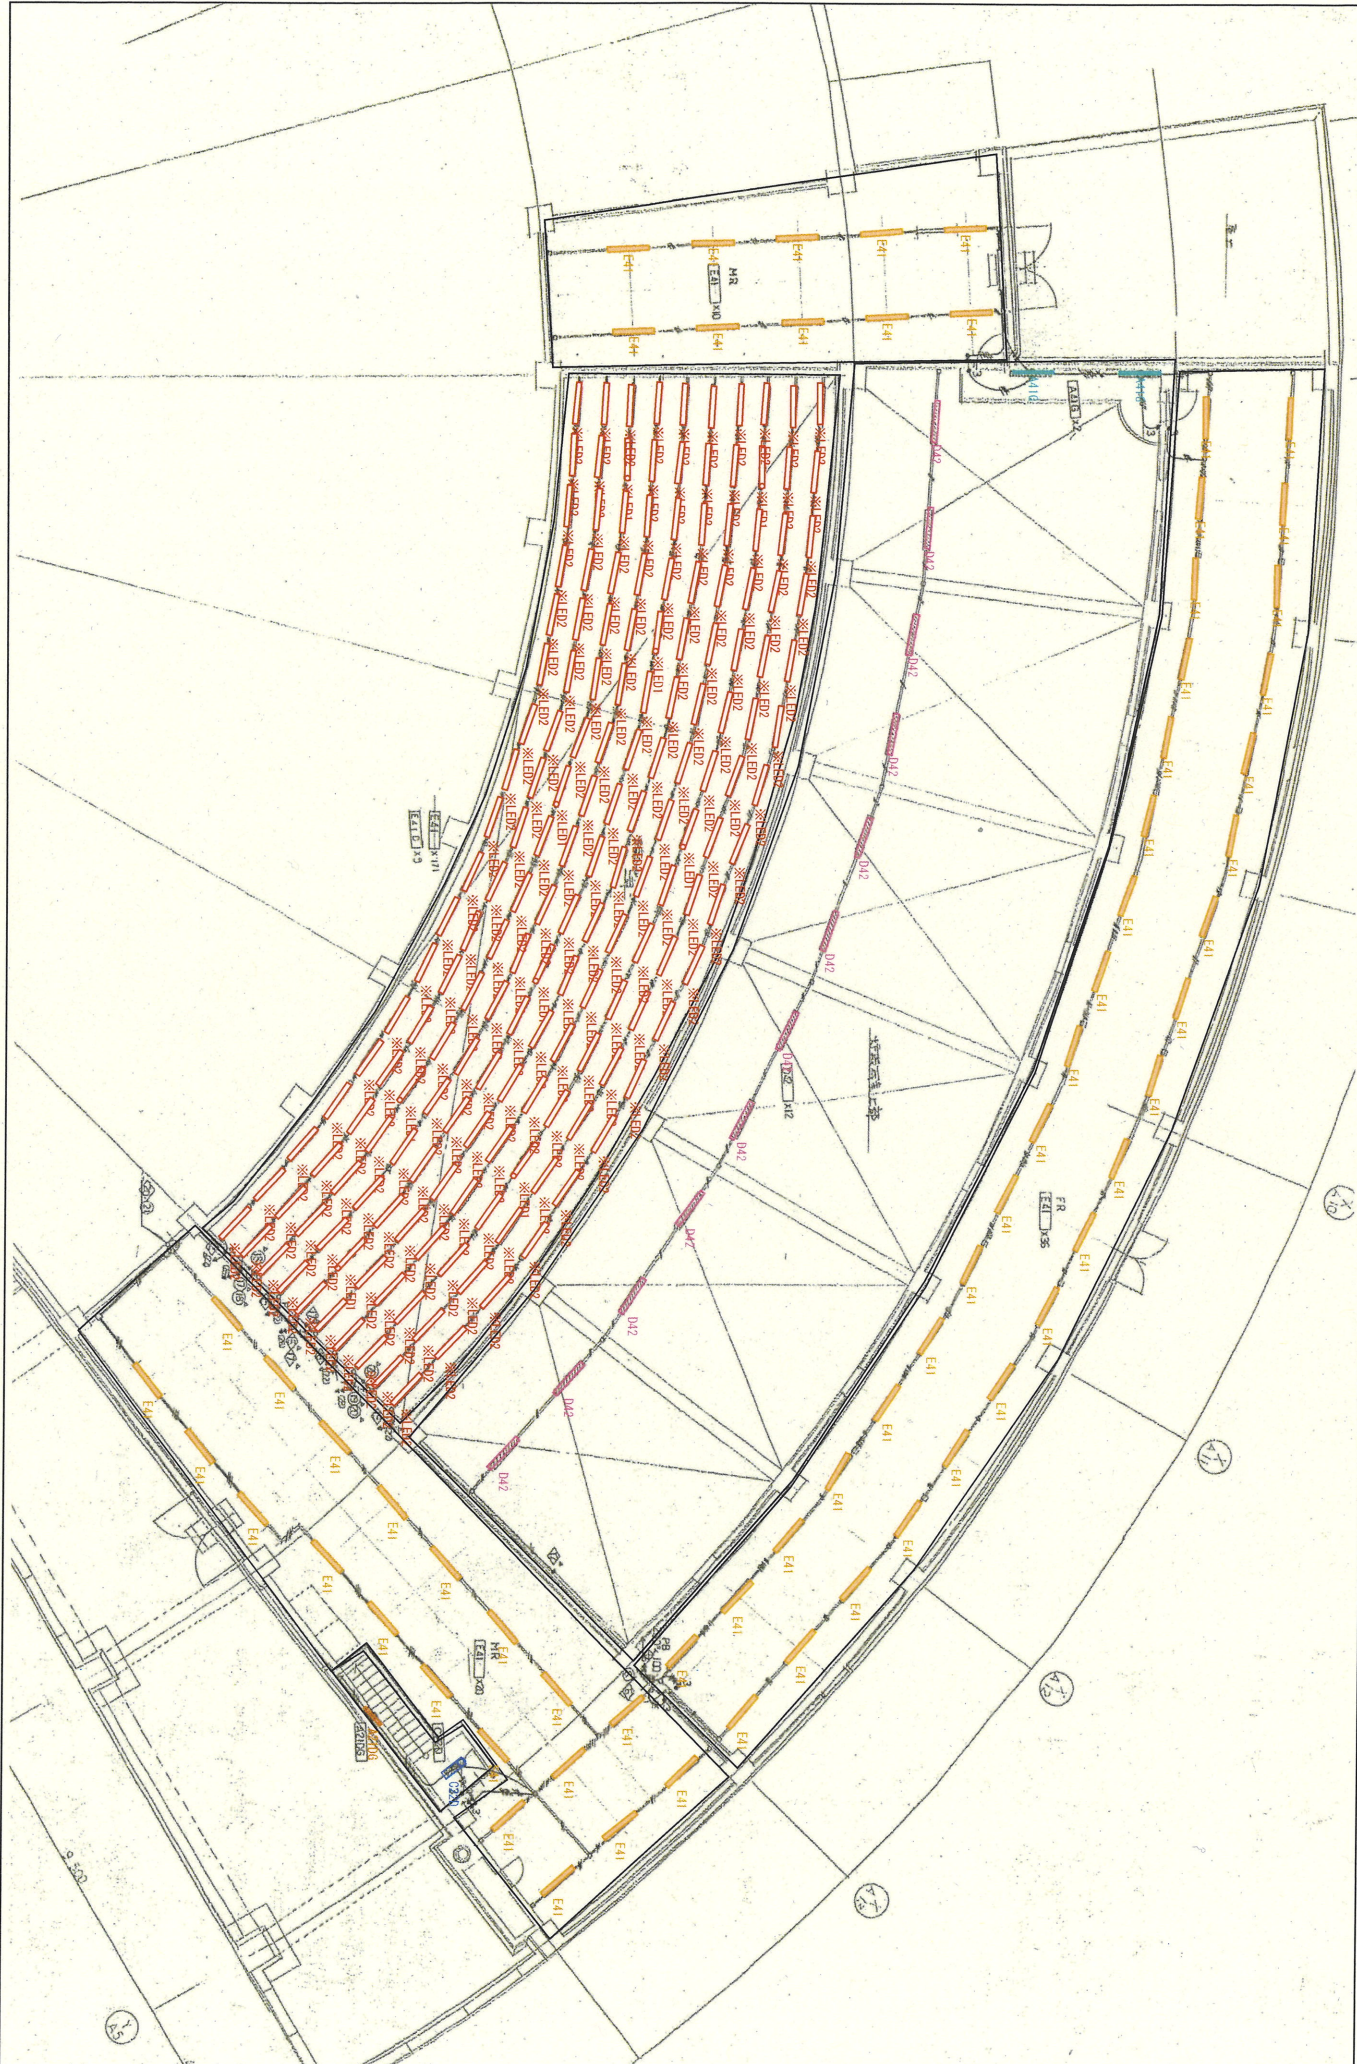

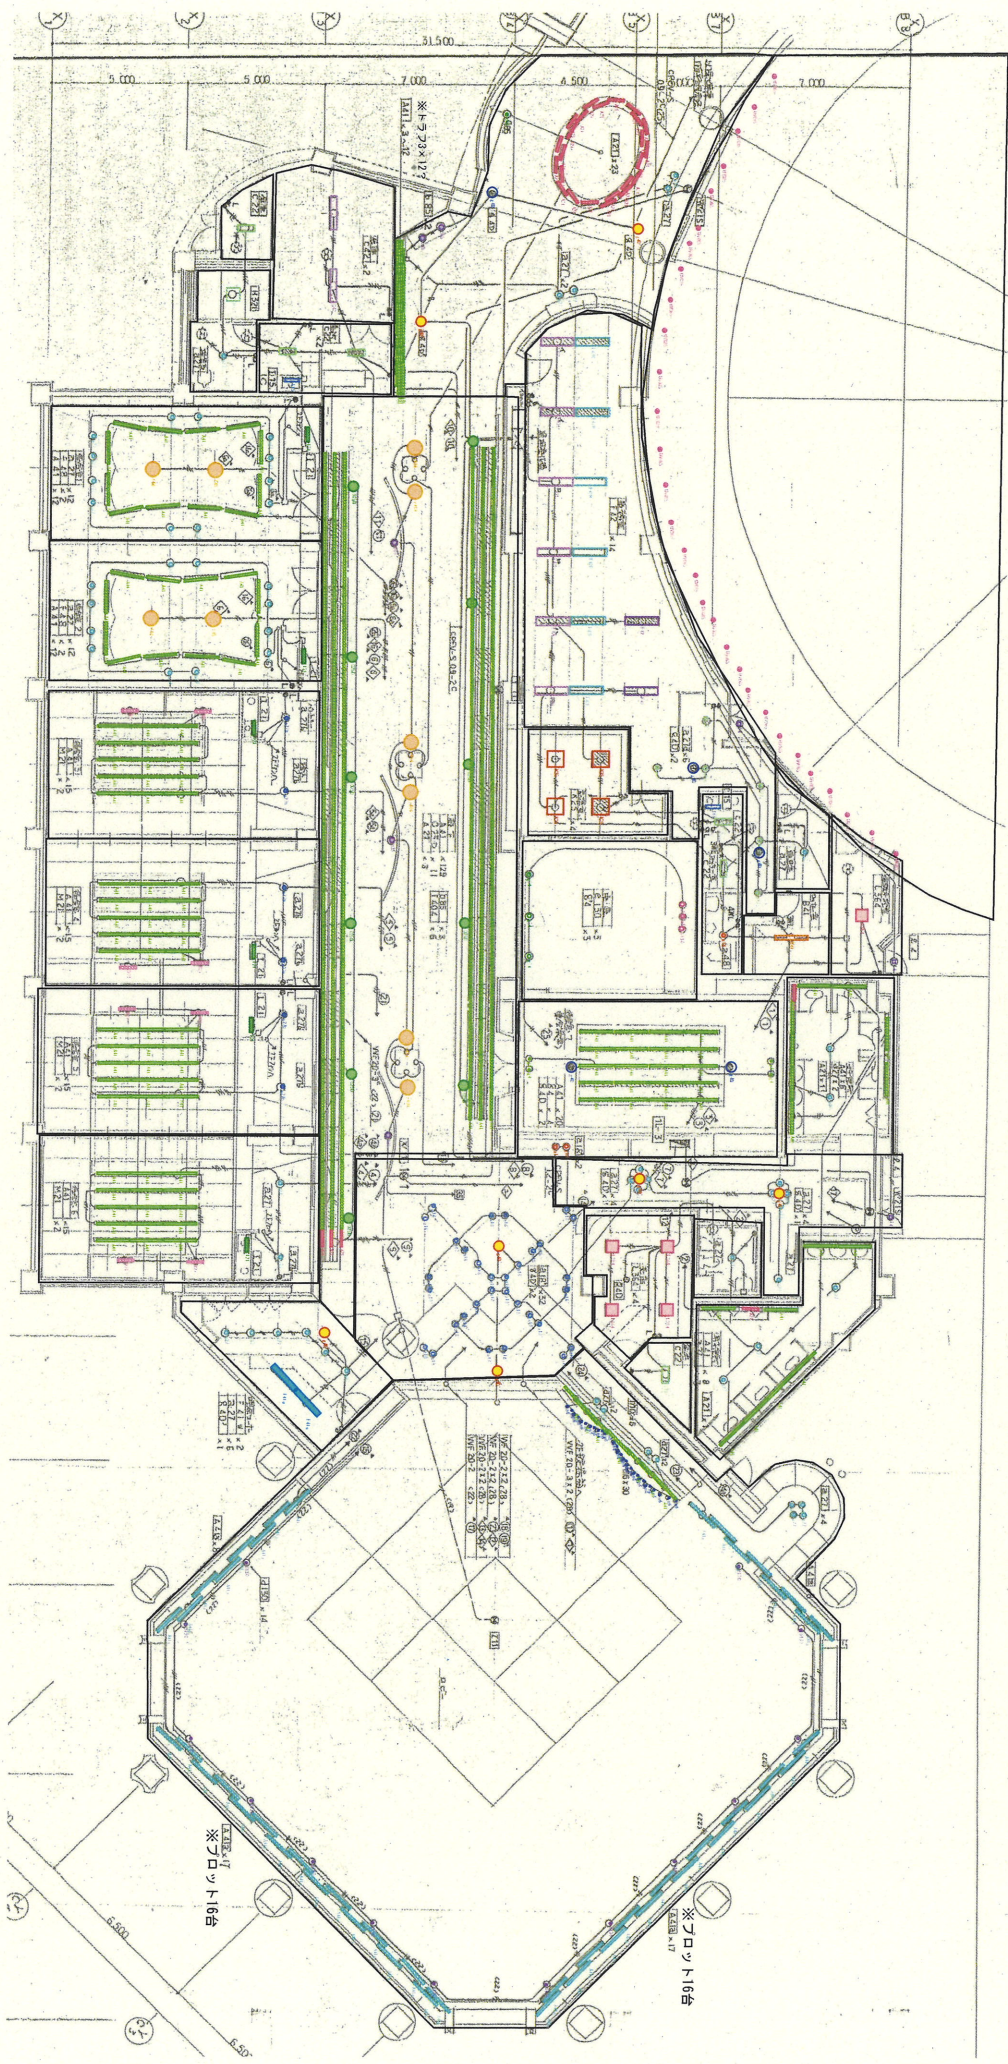

project

北大谷斎場火葬棟、待合棟

subject

照明器具配置図

date 2025.04.18

scale (A3) 1/190

planning

No. LP8.1.15

北大谷斎場25041:F6

Panasonic

