


平面図(1) 1/2500(A3)


- ⊕ 看板設置箇所
- ⊕ 看板設置済

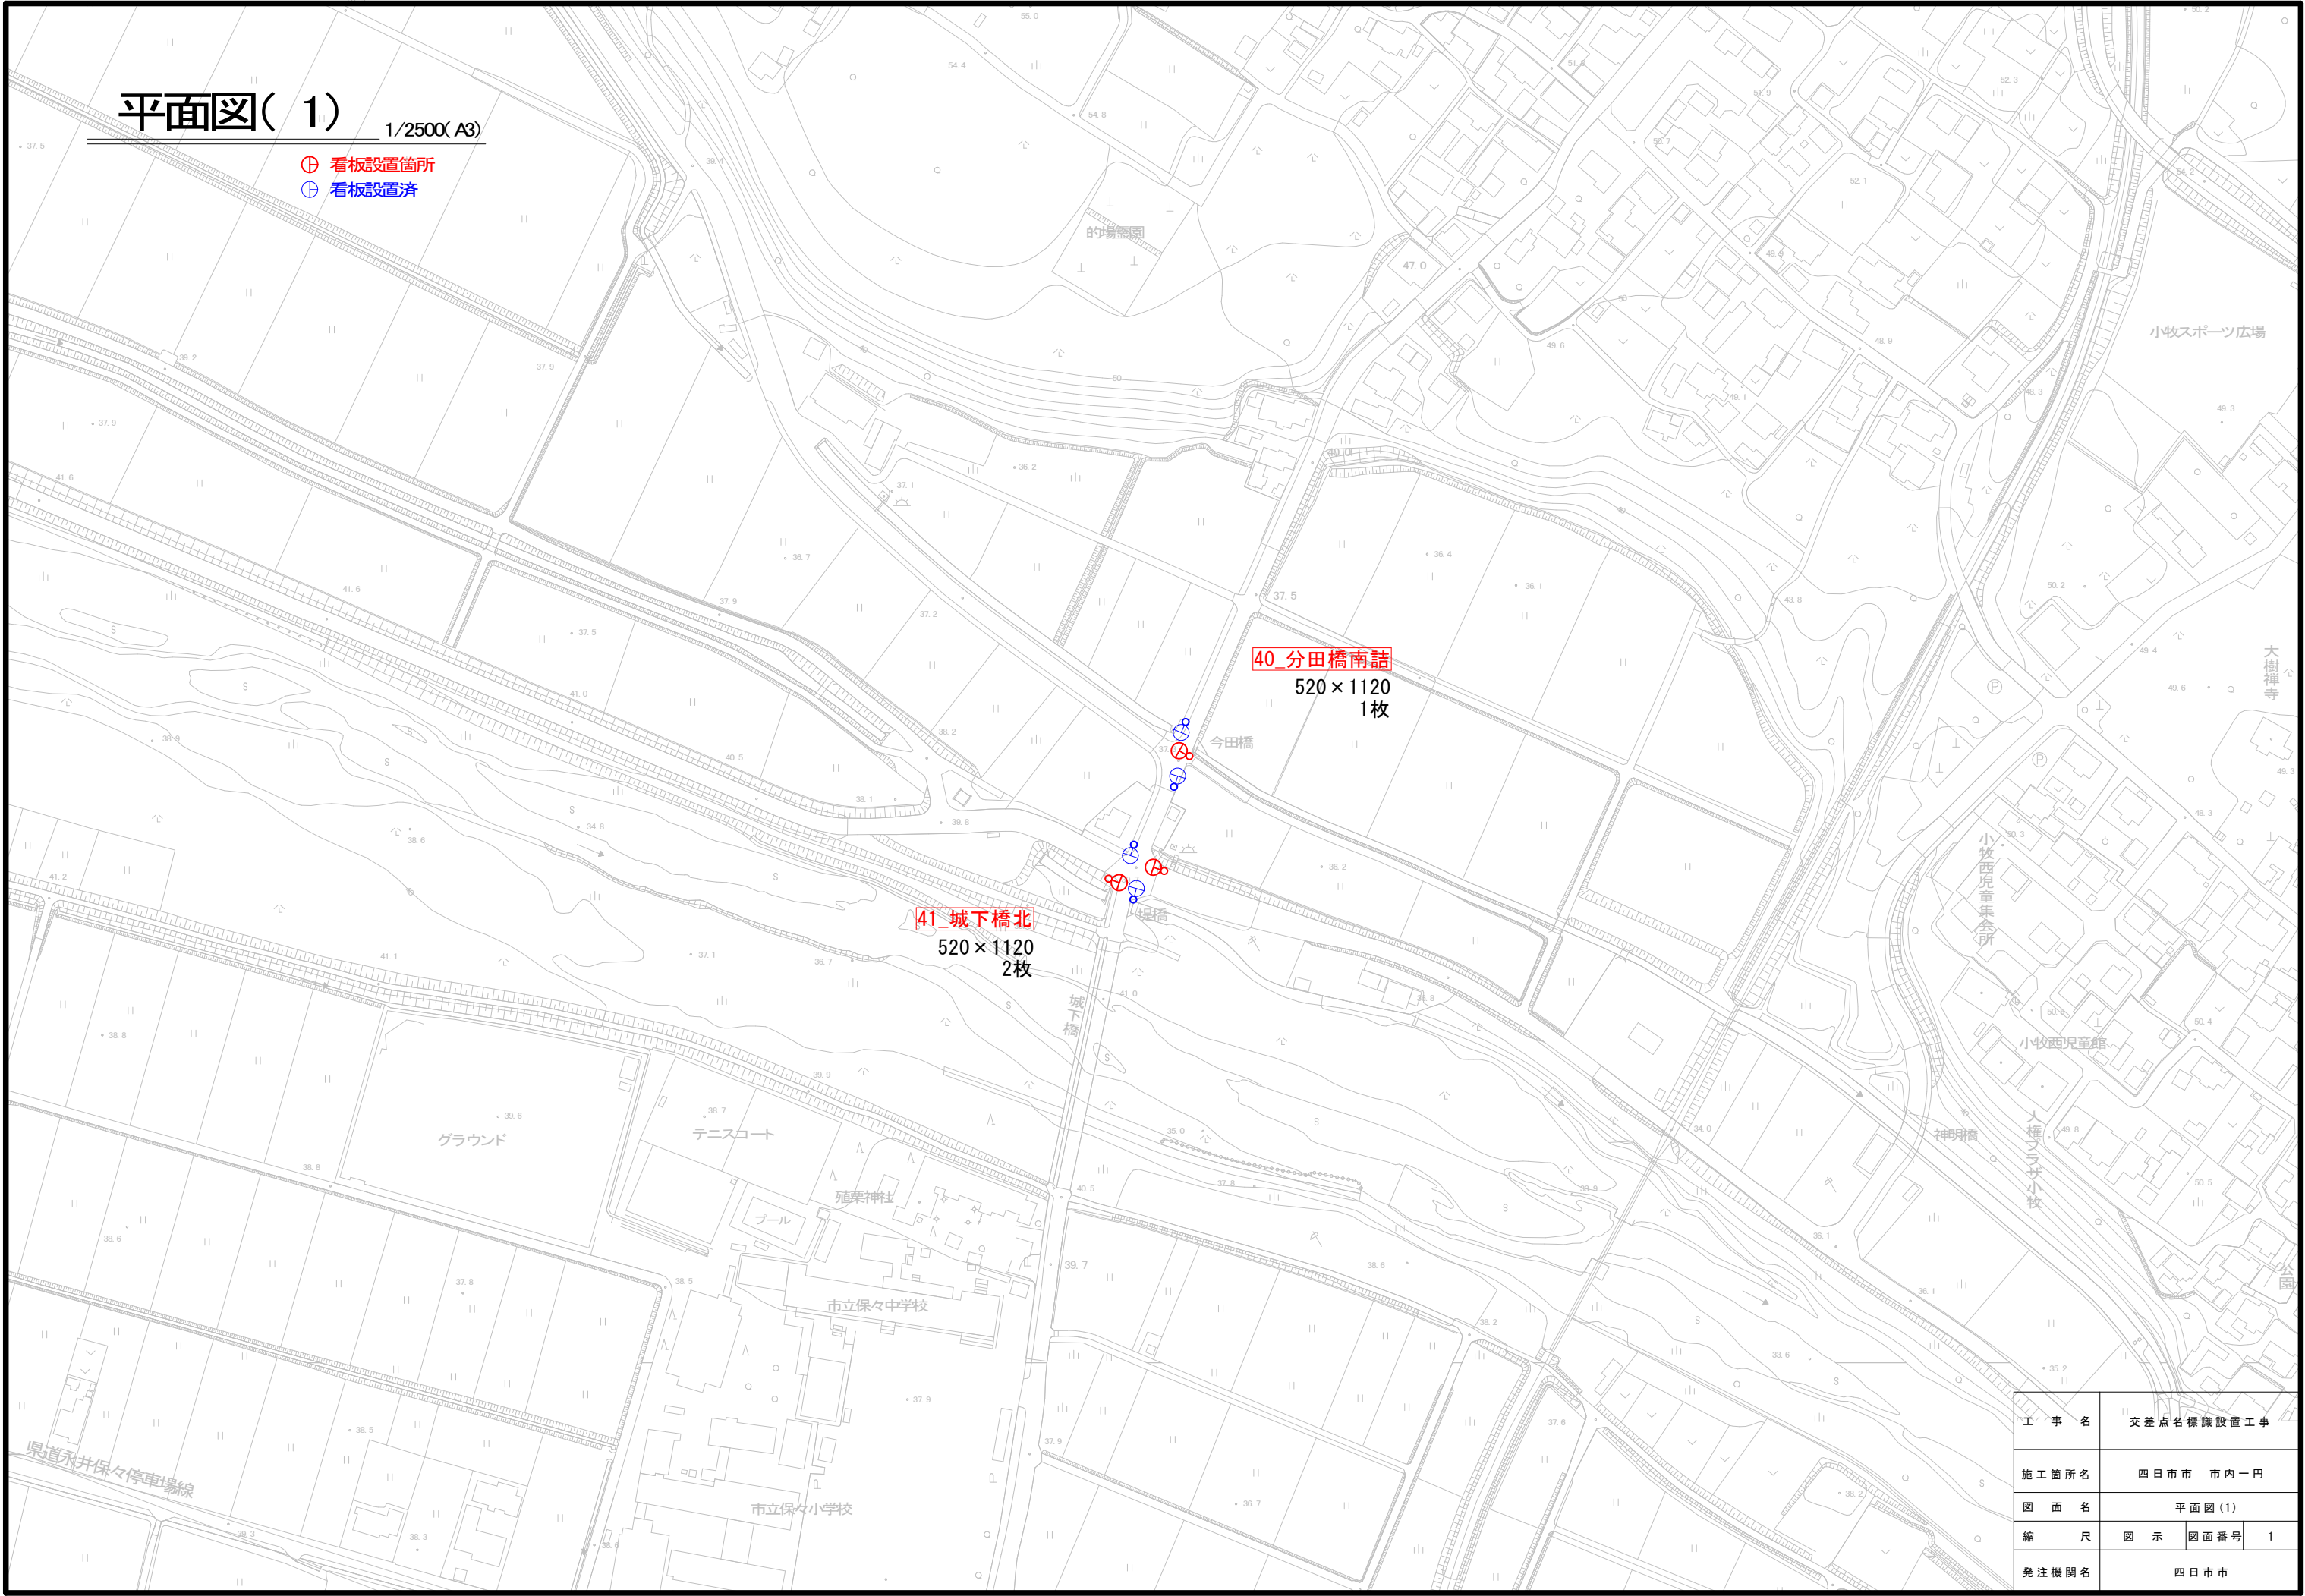

平面図(2)

1/2500(A3)


- ⊕ 看板設置箇所
- ⊕ 看板設置済

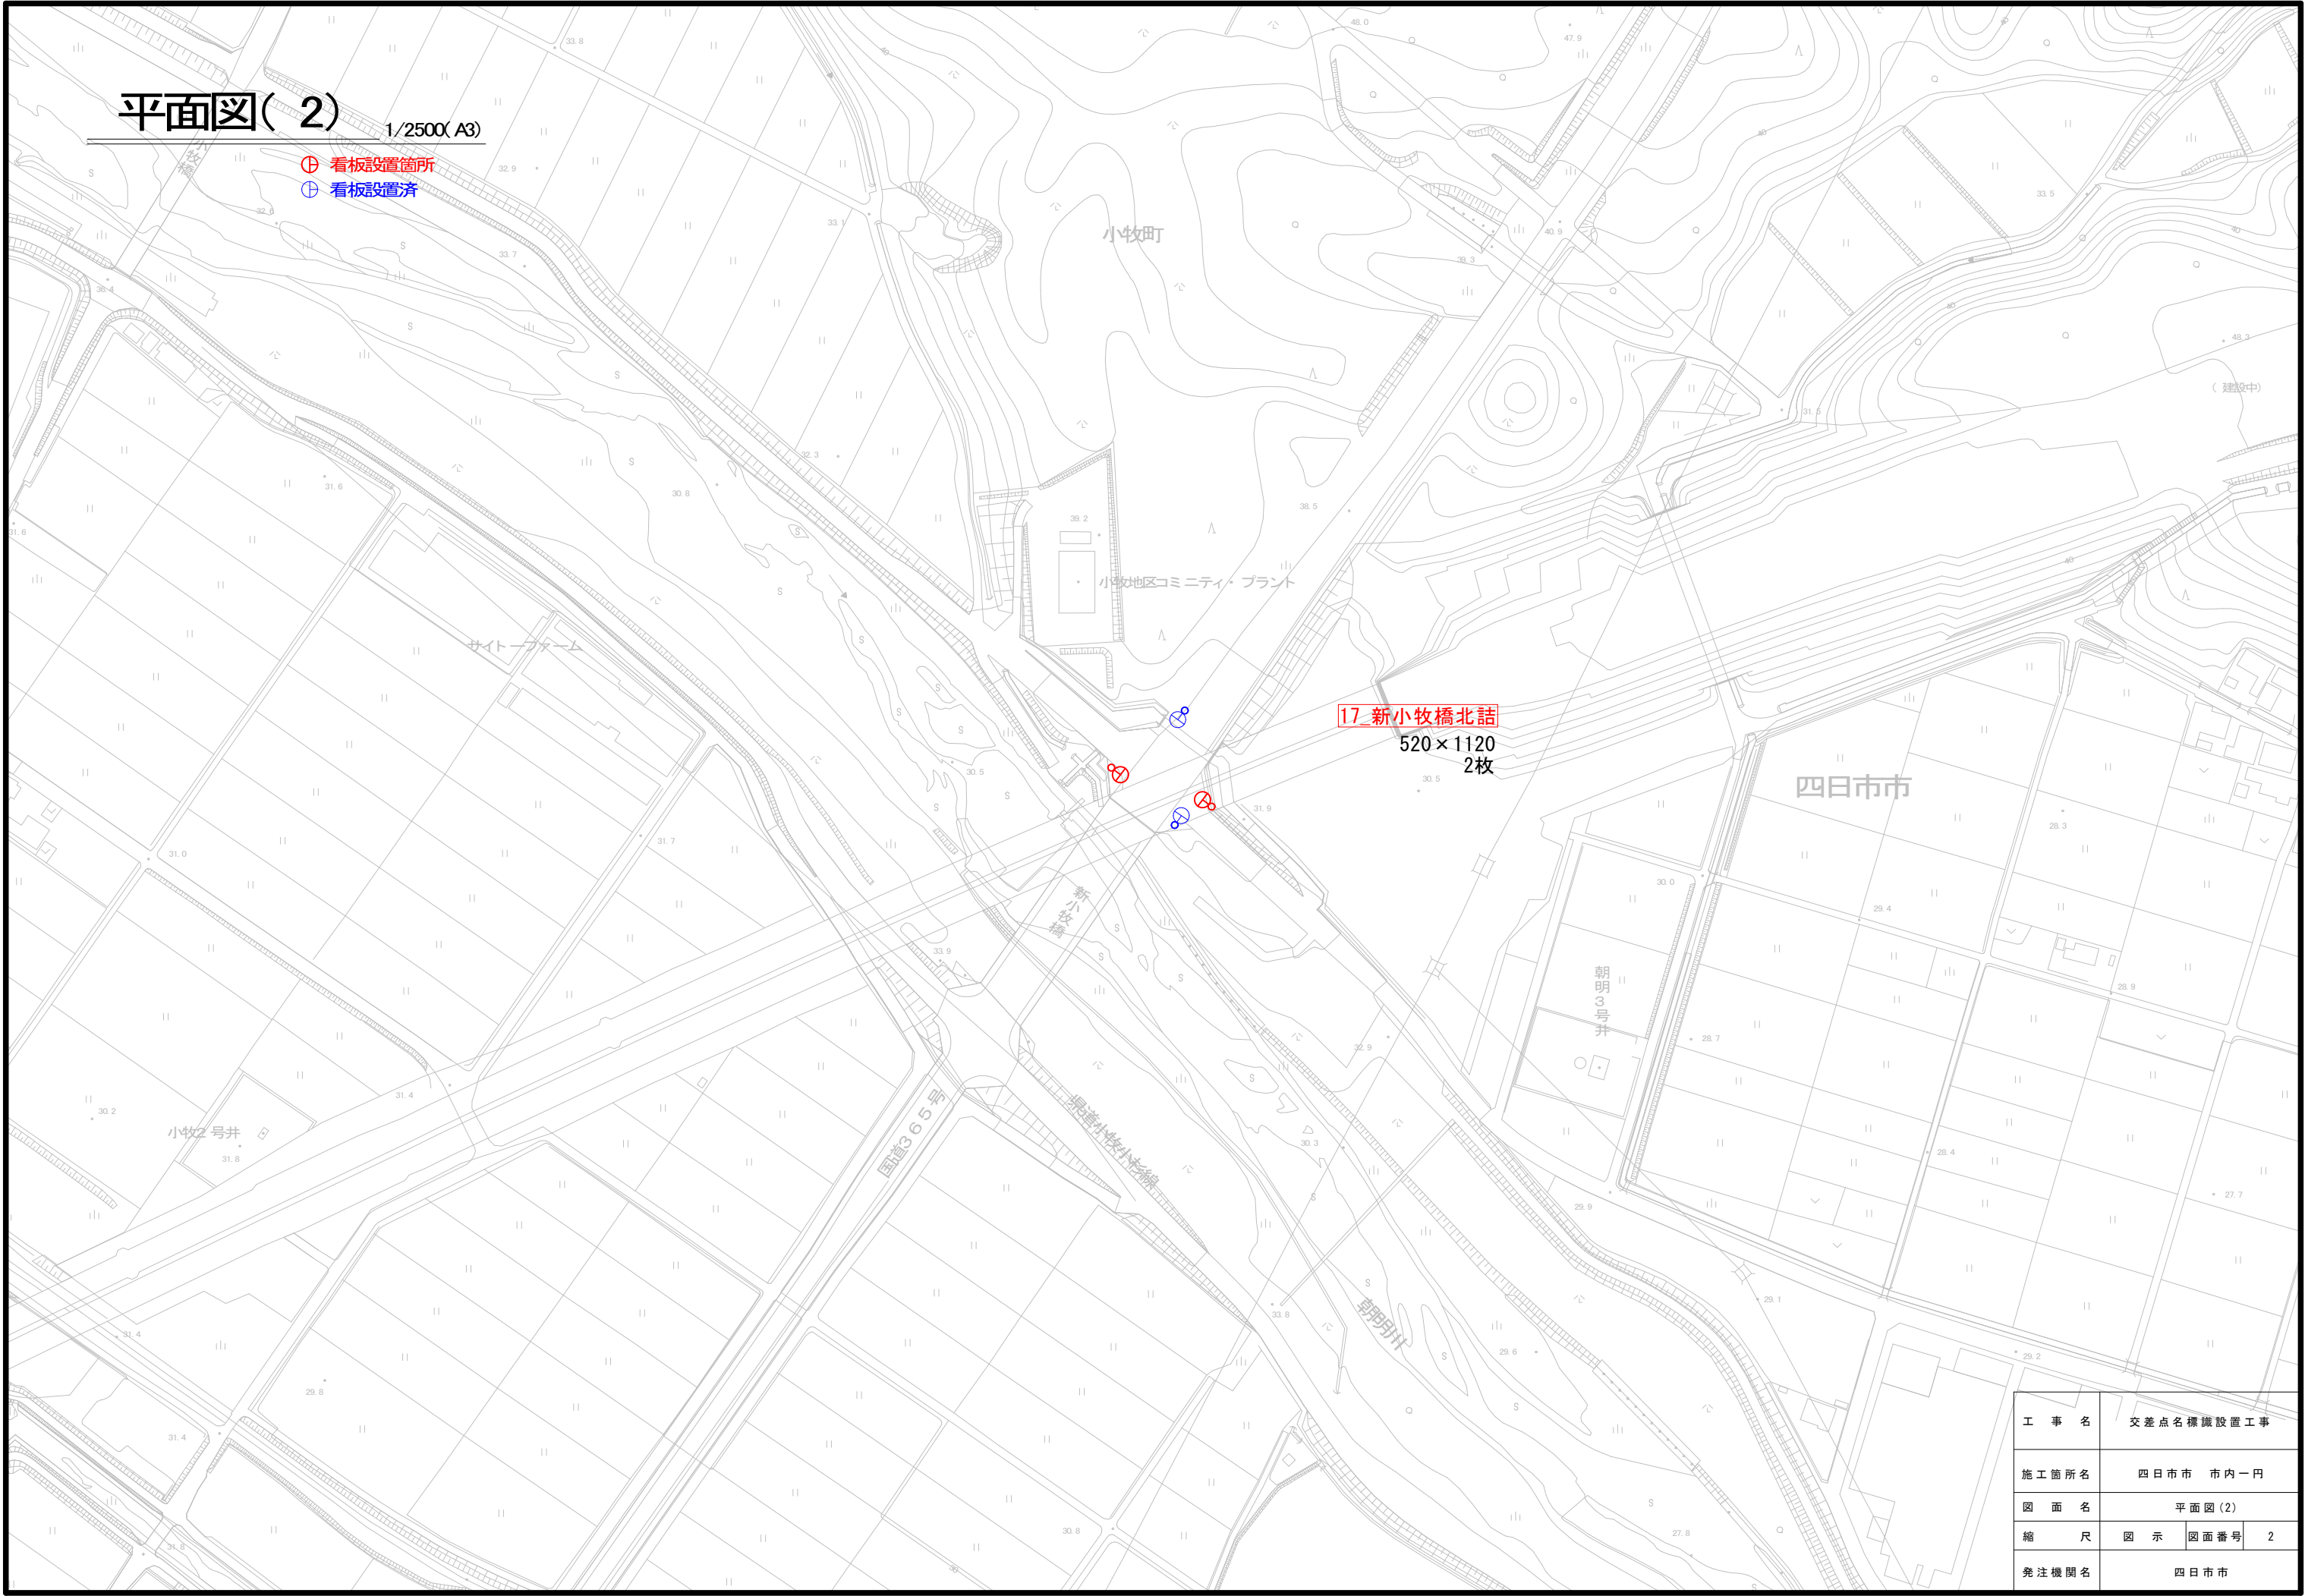

工 事 名	交差点名標識設置工事		
施工箇所名	四日市市 市内一円		
図 面 名	平面図(2)		
縮 尺	図 示	図面番号	2
発注機関名	四日市市		

平面図(3) 1/2500(A3)

- ⊕ 看板設置箇所
- ⊕ 看板設置済

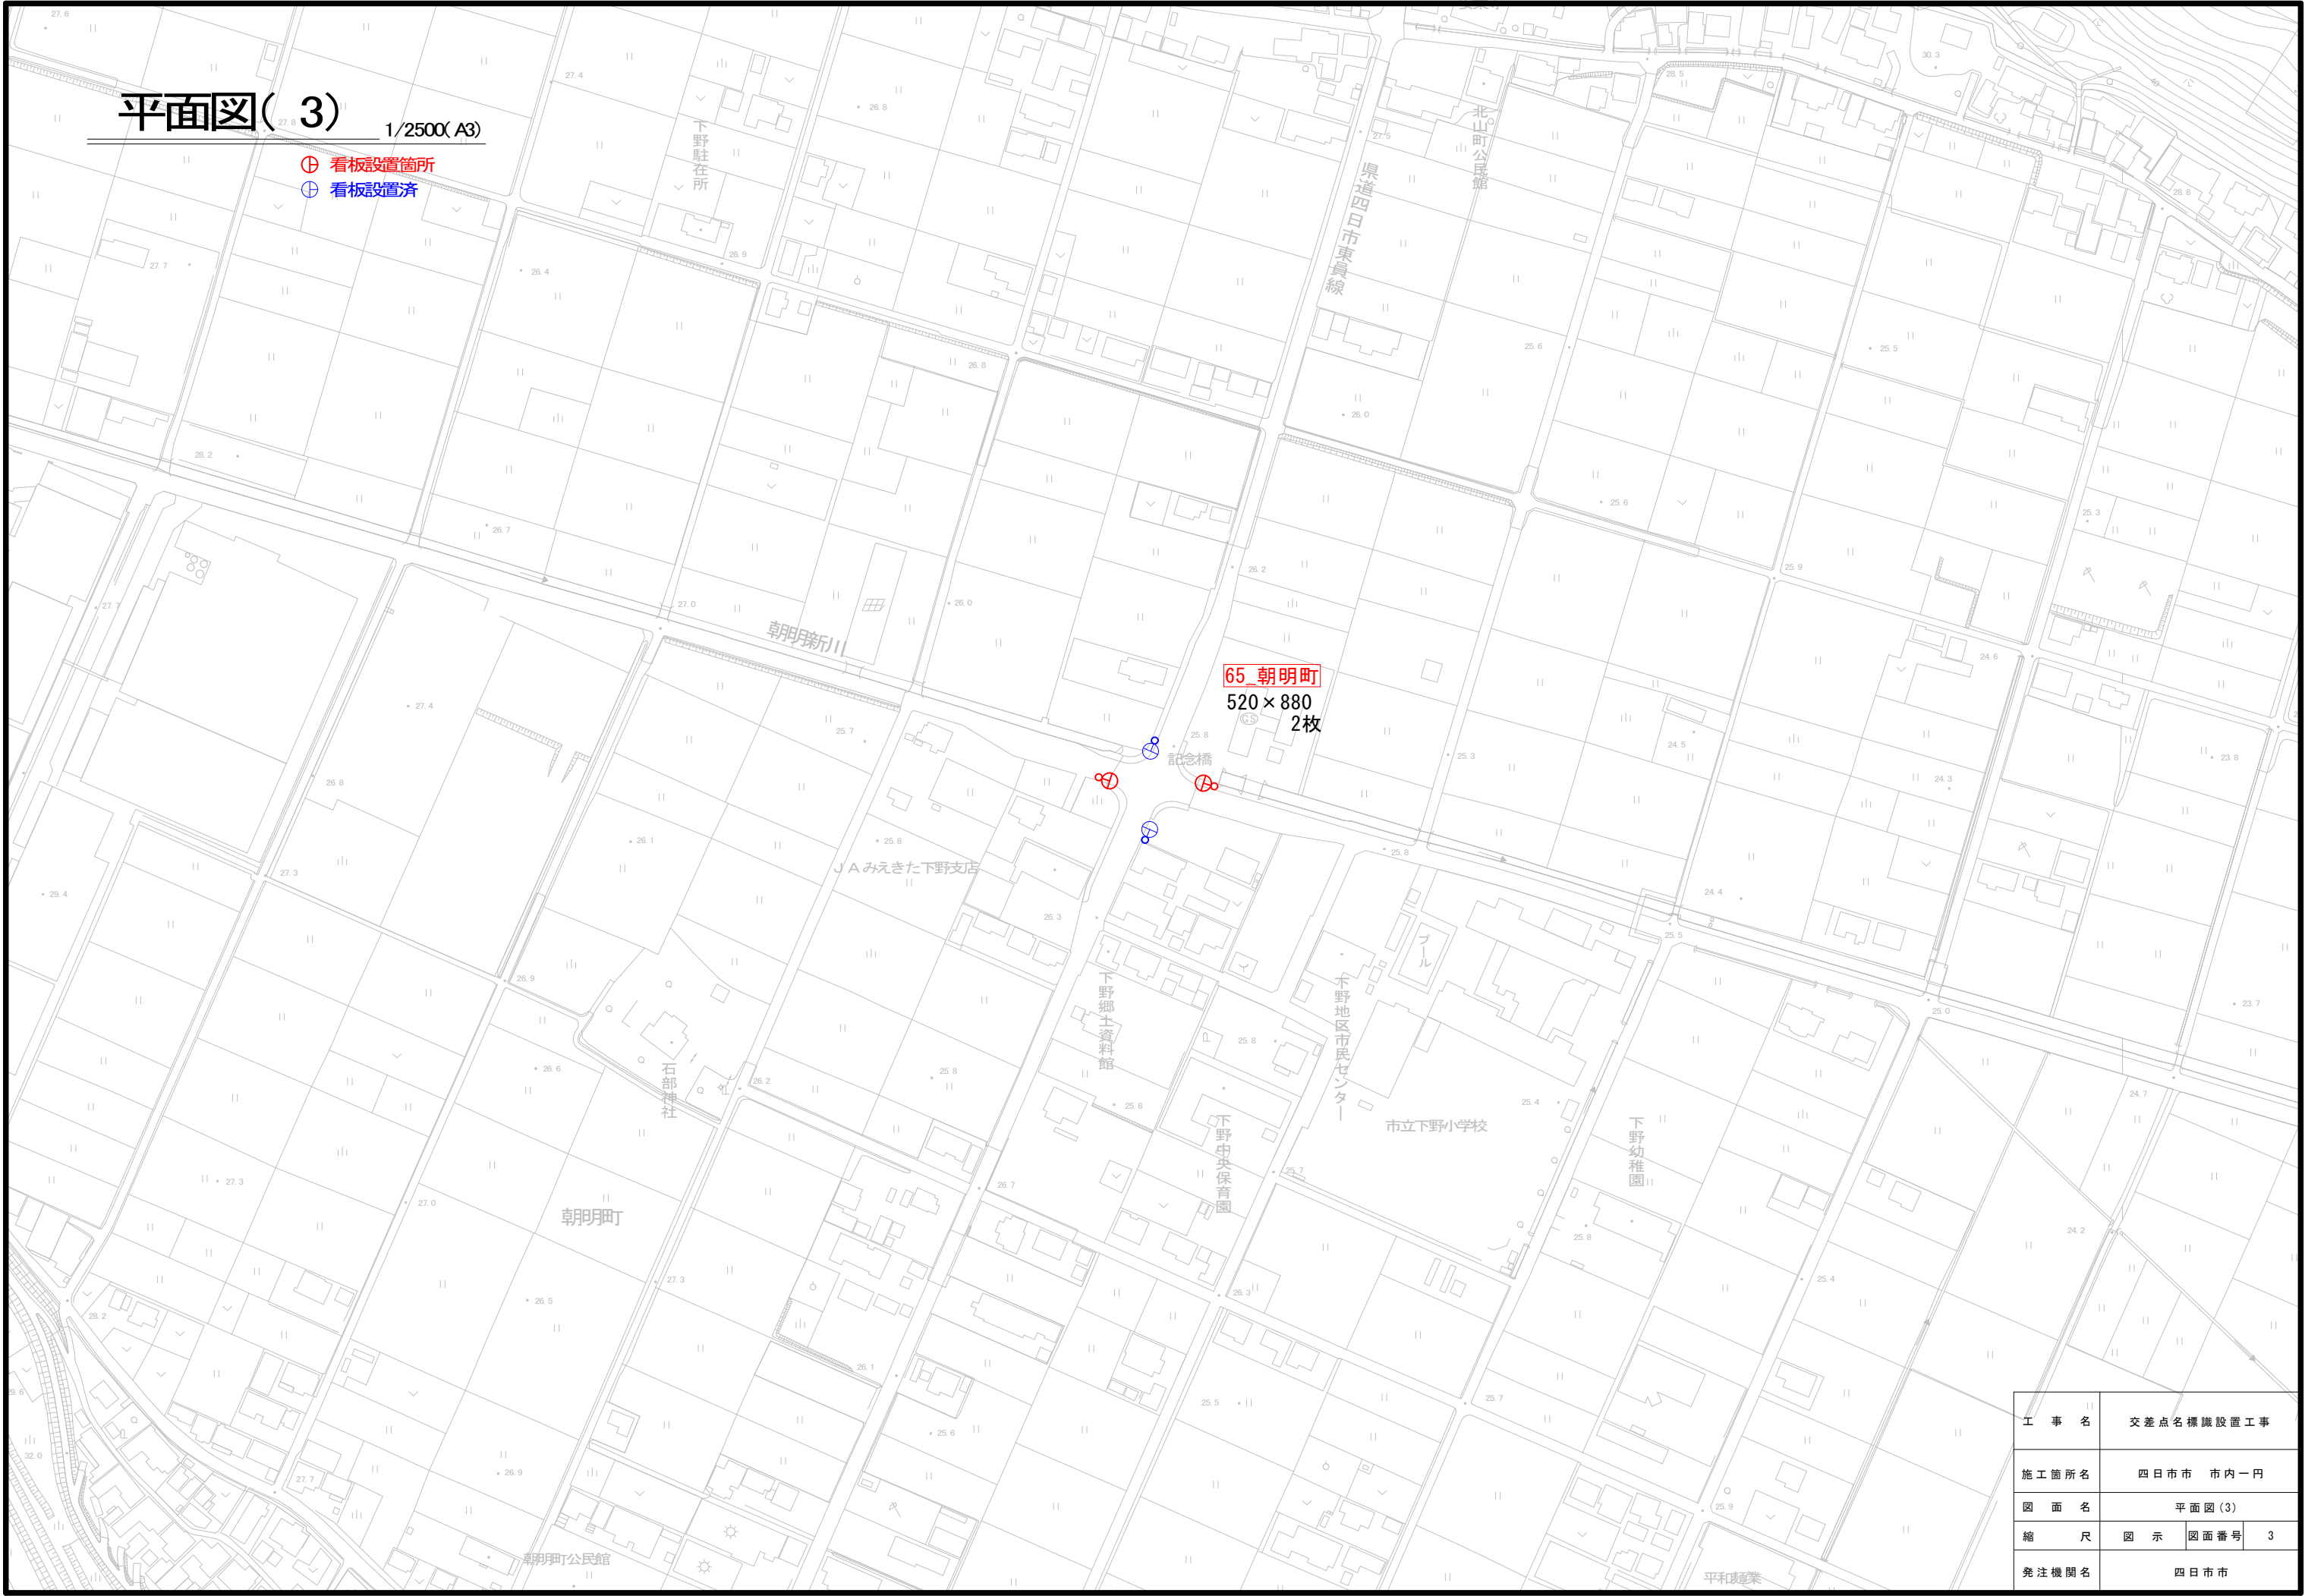


工 事 名	交差点名標識設置工事		
施工箇所名	四日市市 市内一円		
図 面 名	平面図(3)		
縮 尺	図 示	図面番号	3
発注機関名	四日市市		

平面図(4)

1/2500(A3)


- ⊕ 看板設置箇所
- ⊕ 看板設置済

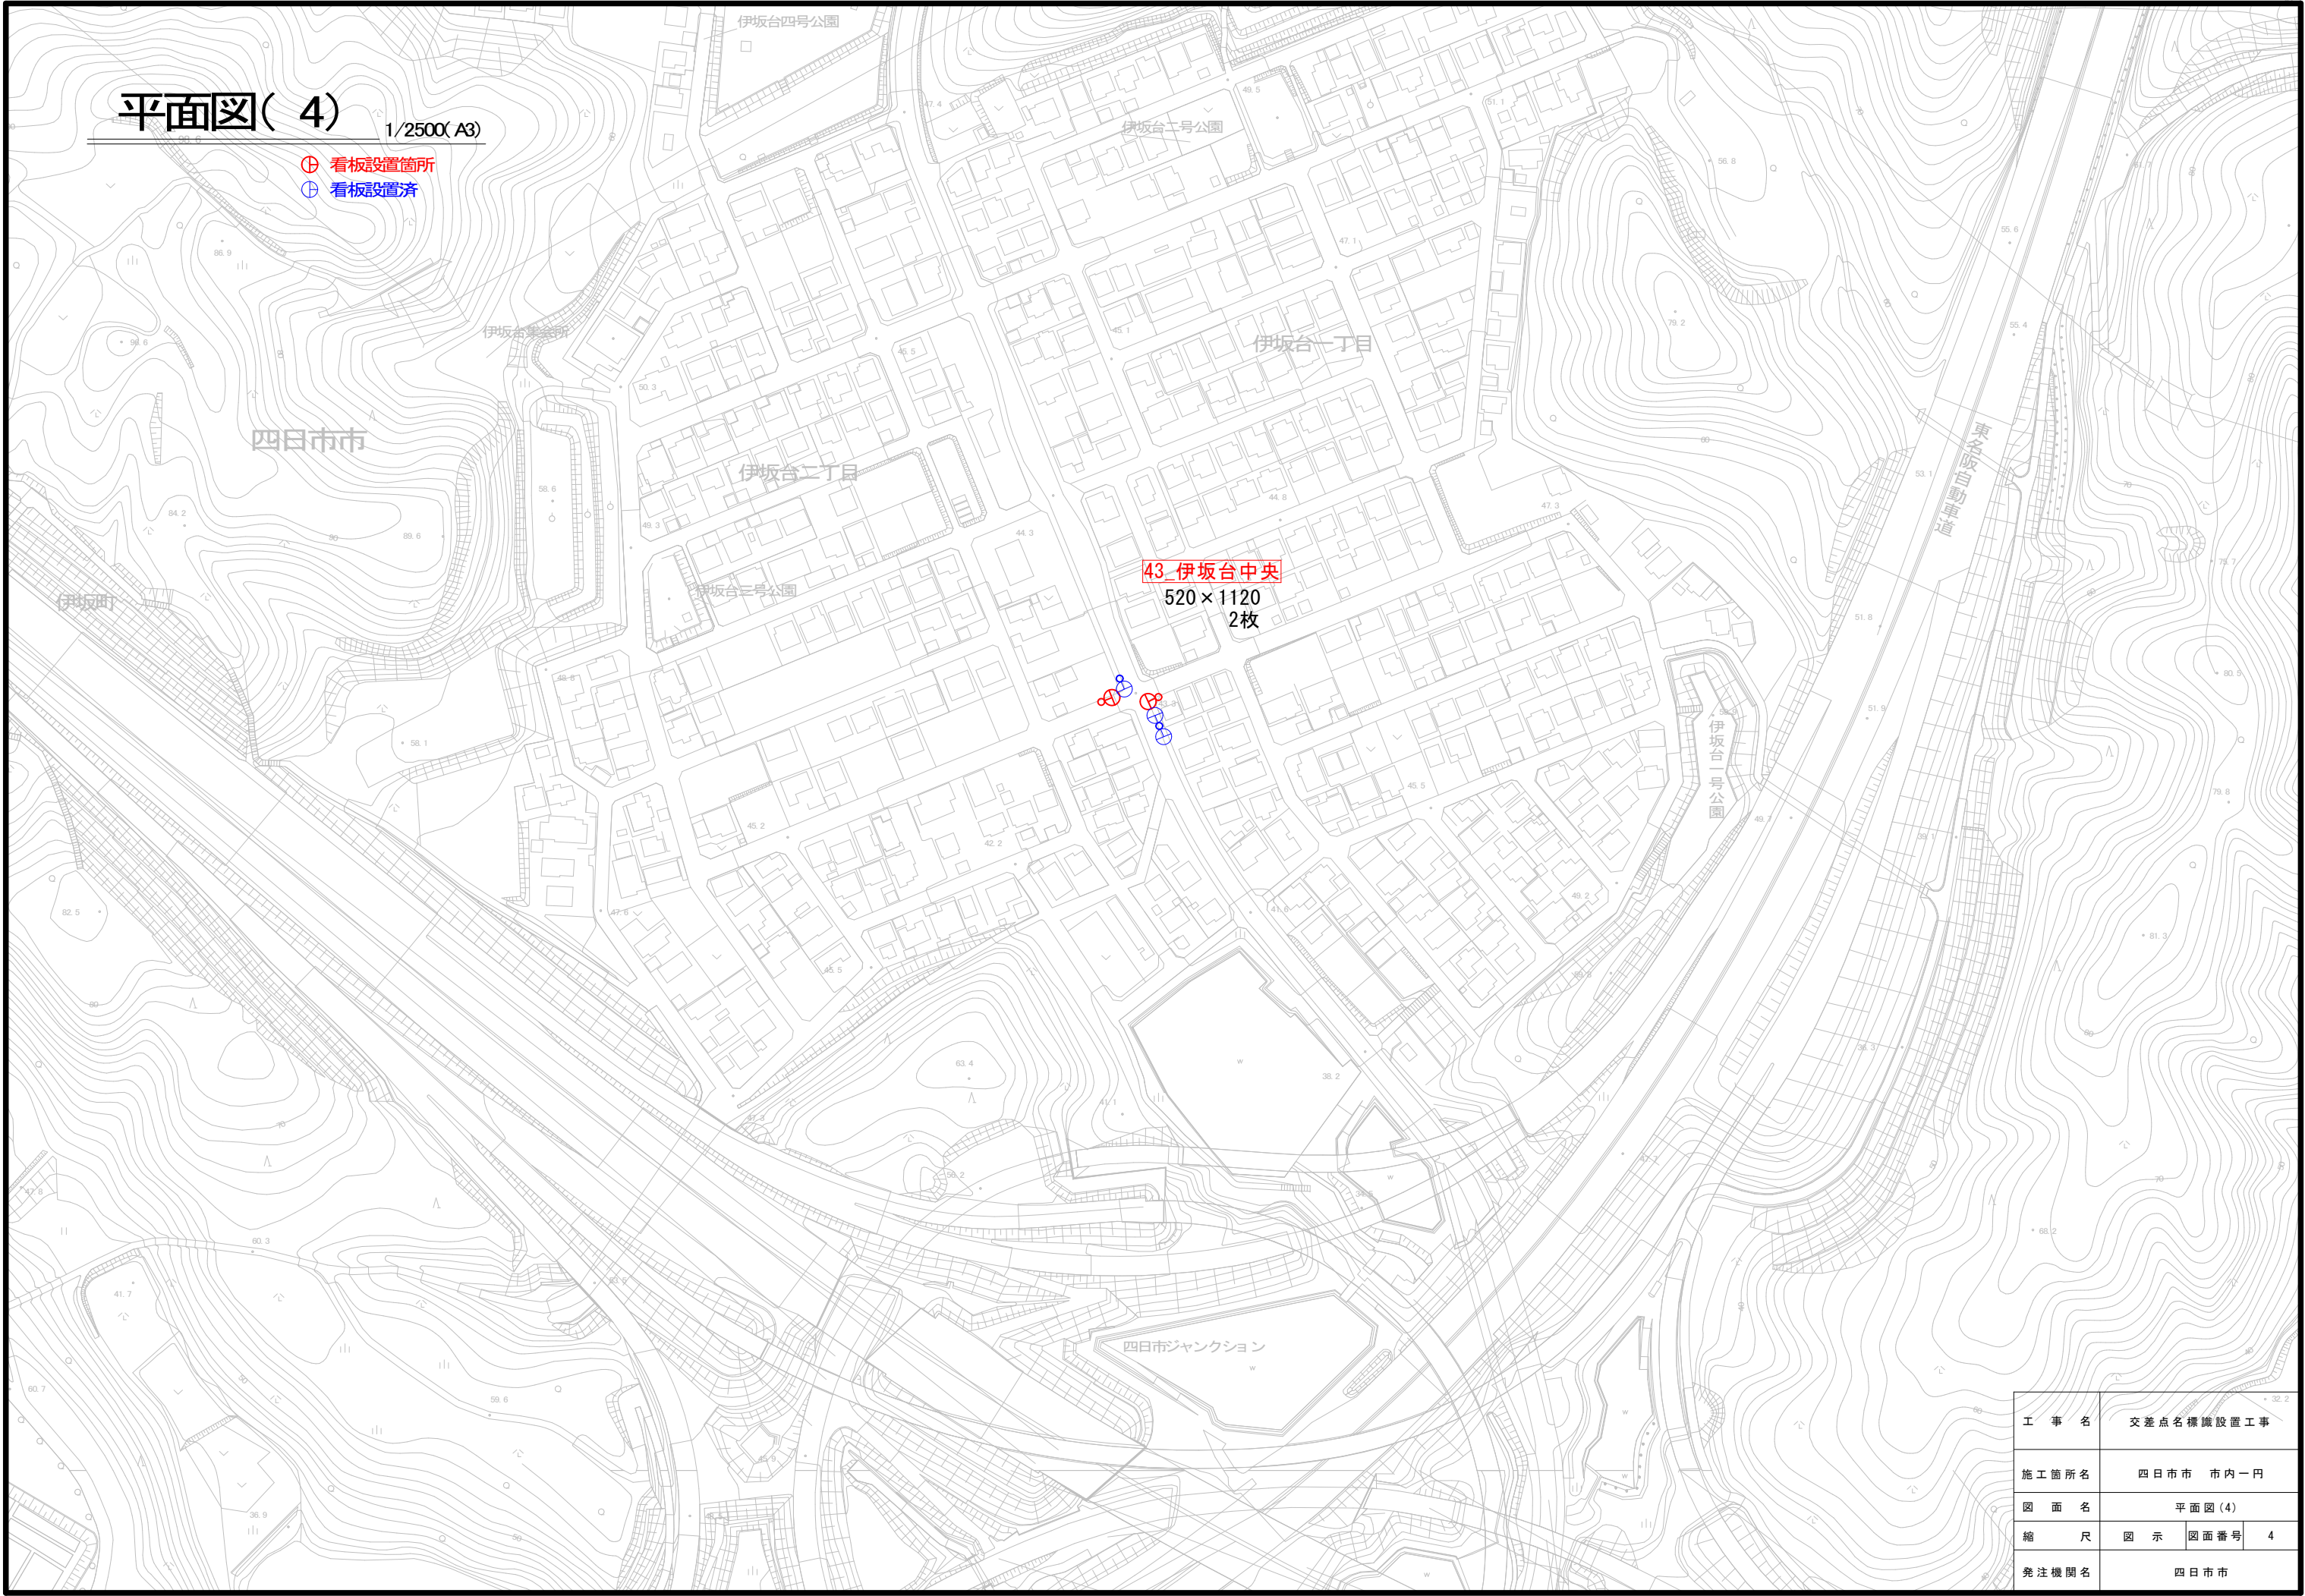

工 事 名	交差点名標識設置工事		
施工箇所名	四日市市 市内一円		
図 面 名	平面図(4)		
縮 尺	図 示	図面番号	4
発注機関名	四日市市		

平面図(5) 1/2500(A3)

- 看板設置箇所
- 看板設置済

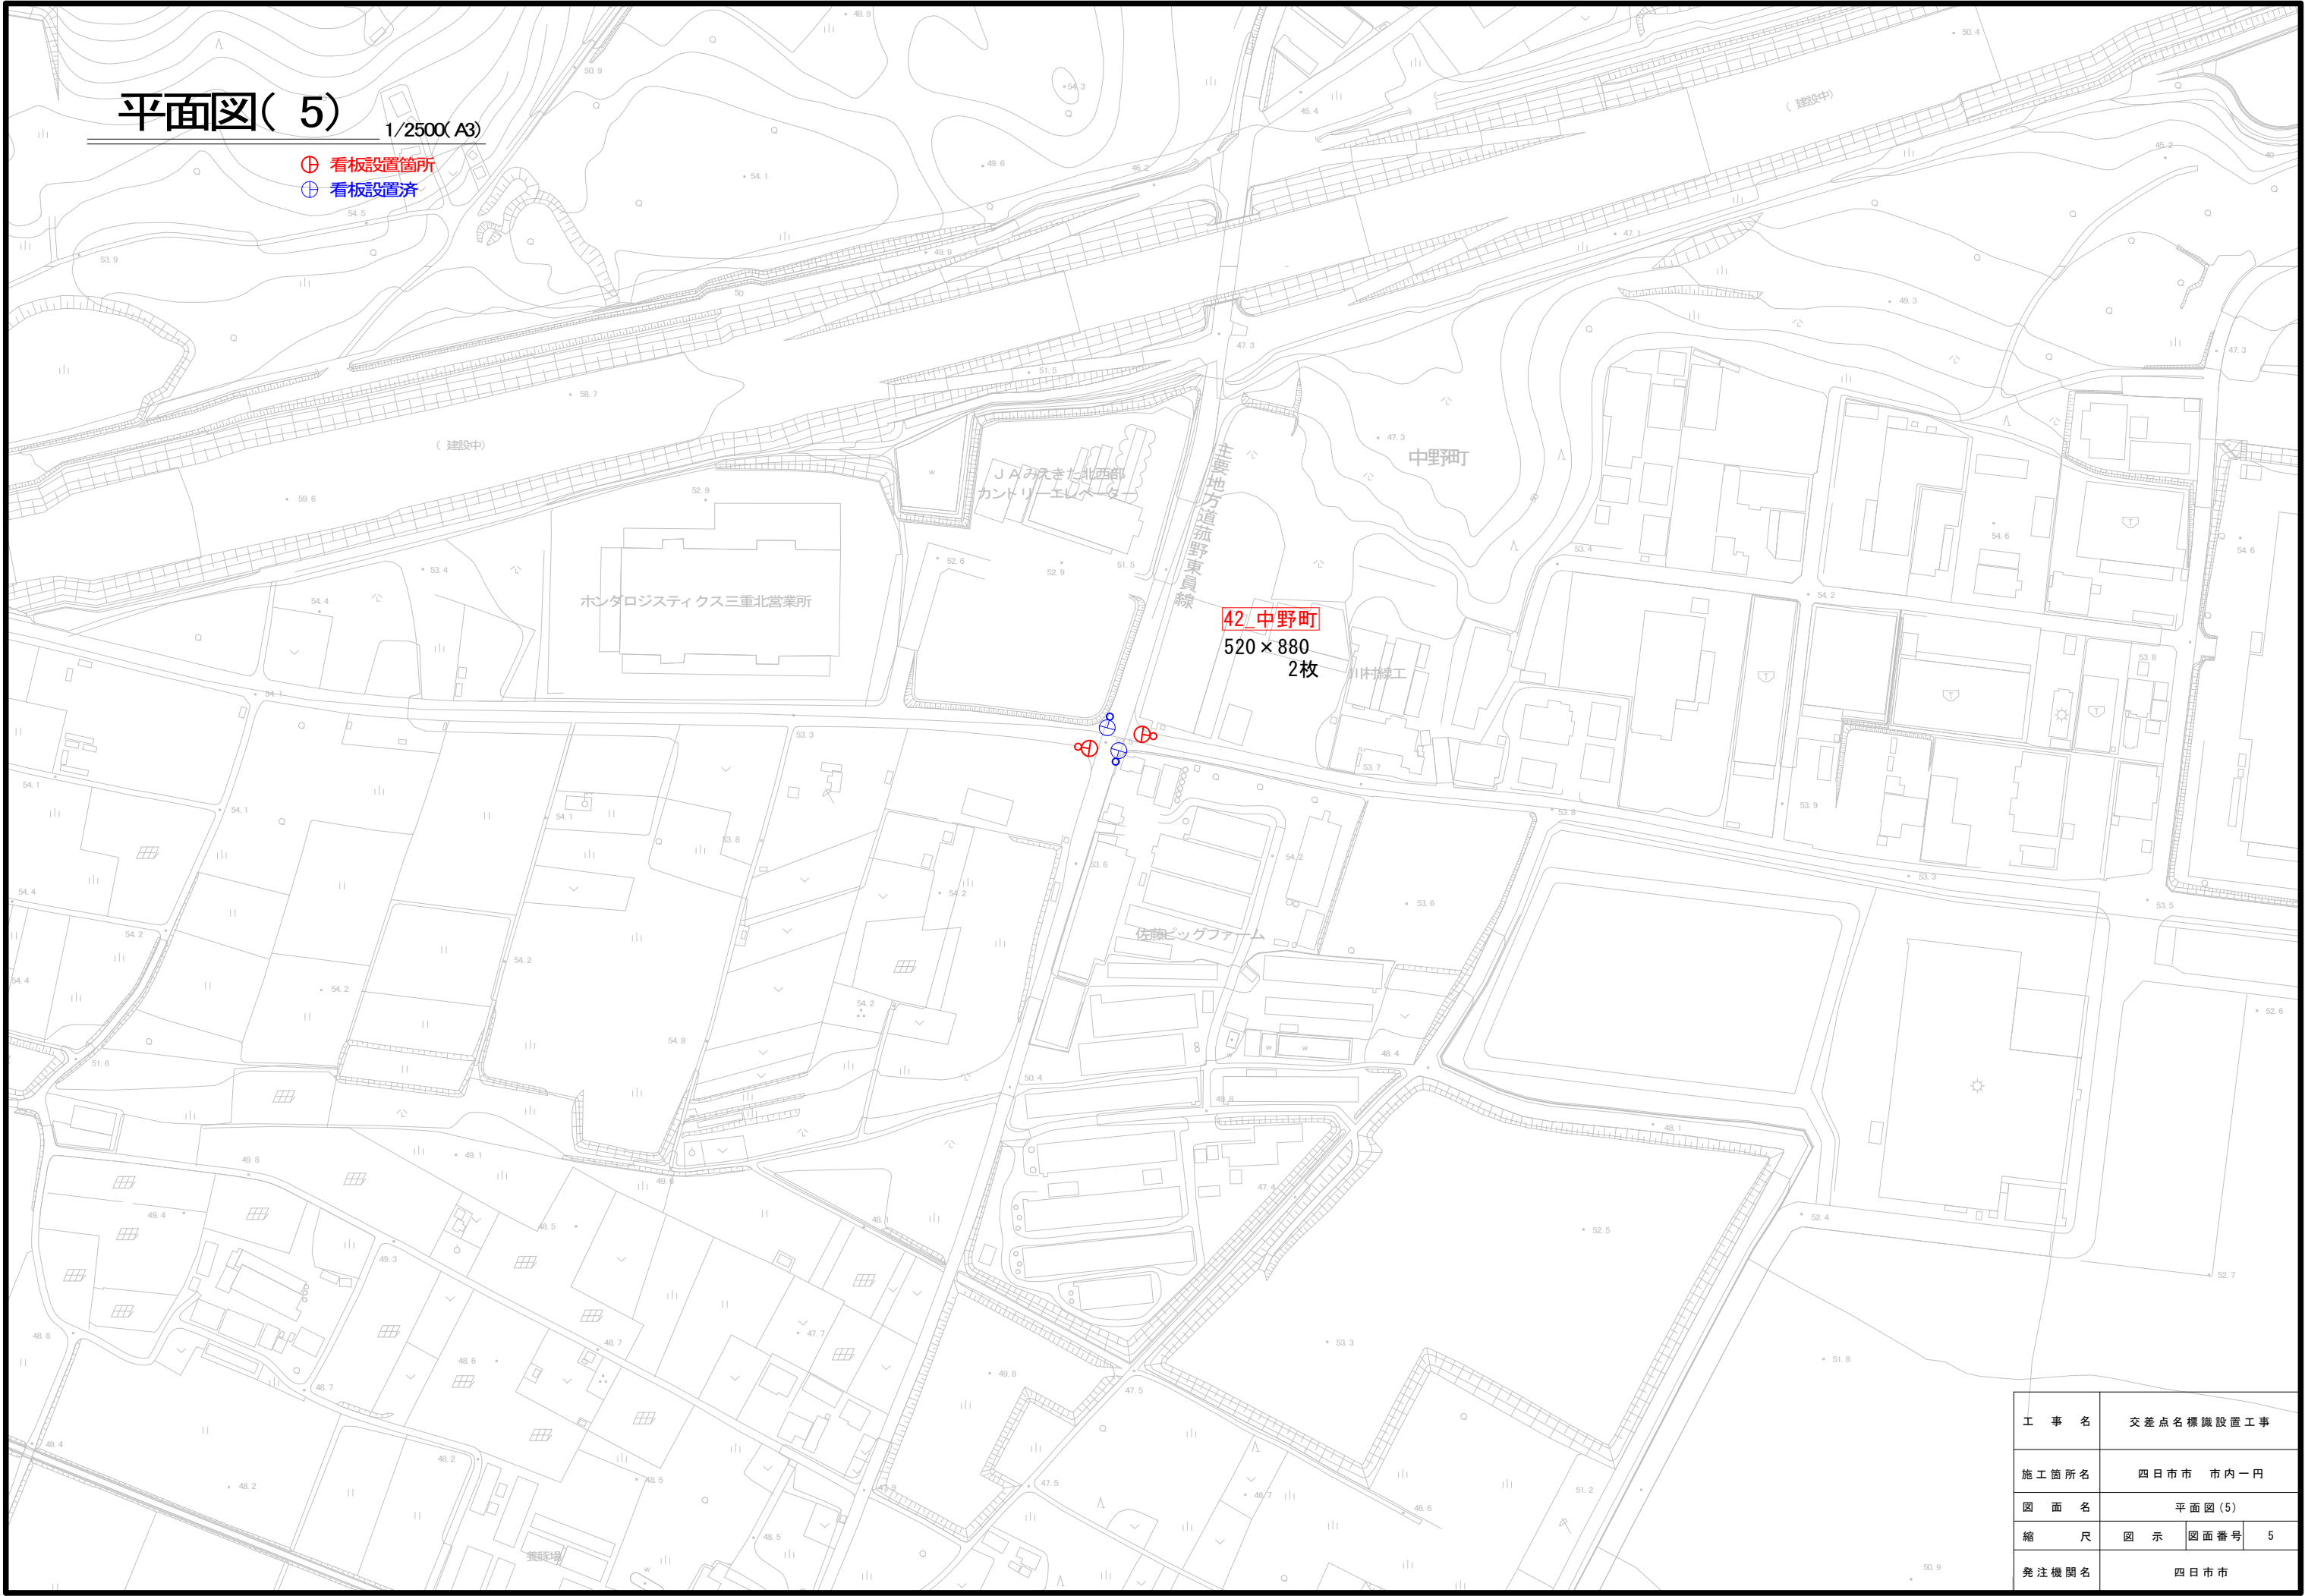


工 事 名	交差点名標識設置工事		
施工箇所名	四日市市 市内一円		
図 面 名	平面図(5)		
縮 尺	図 示	図面番号	5
発注機関名	四日市市		

平面図(6)

1/2500(A3)

- ⊕ 看板設置箇所
- ⊙ 看板設置済

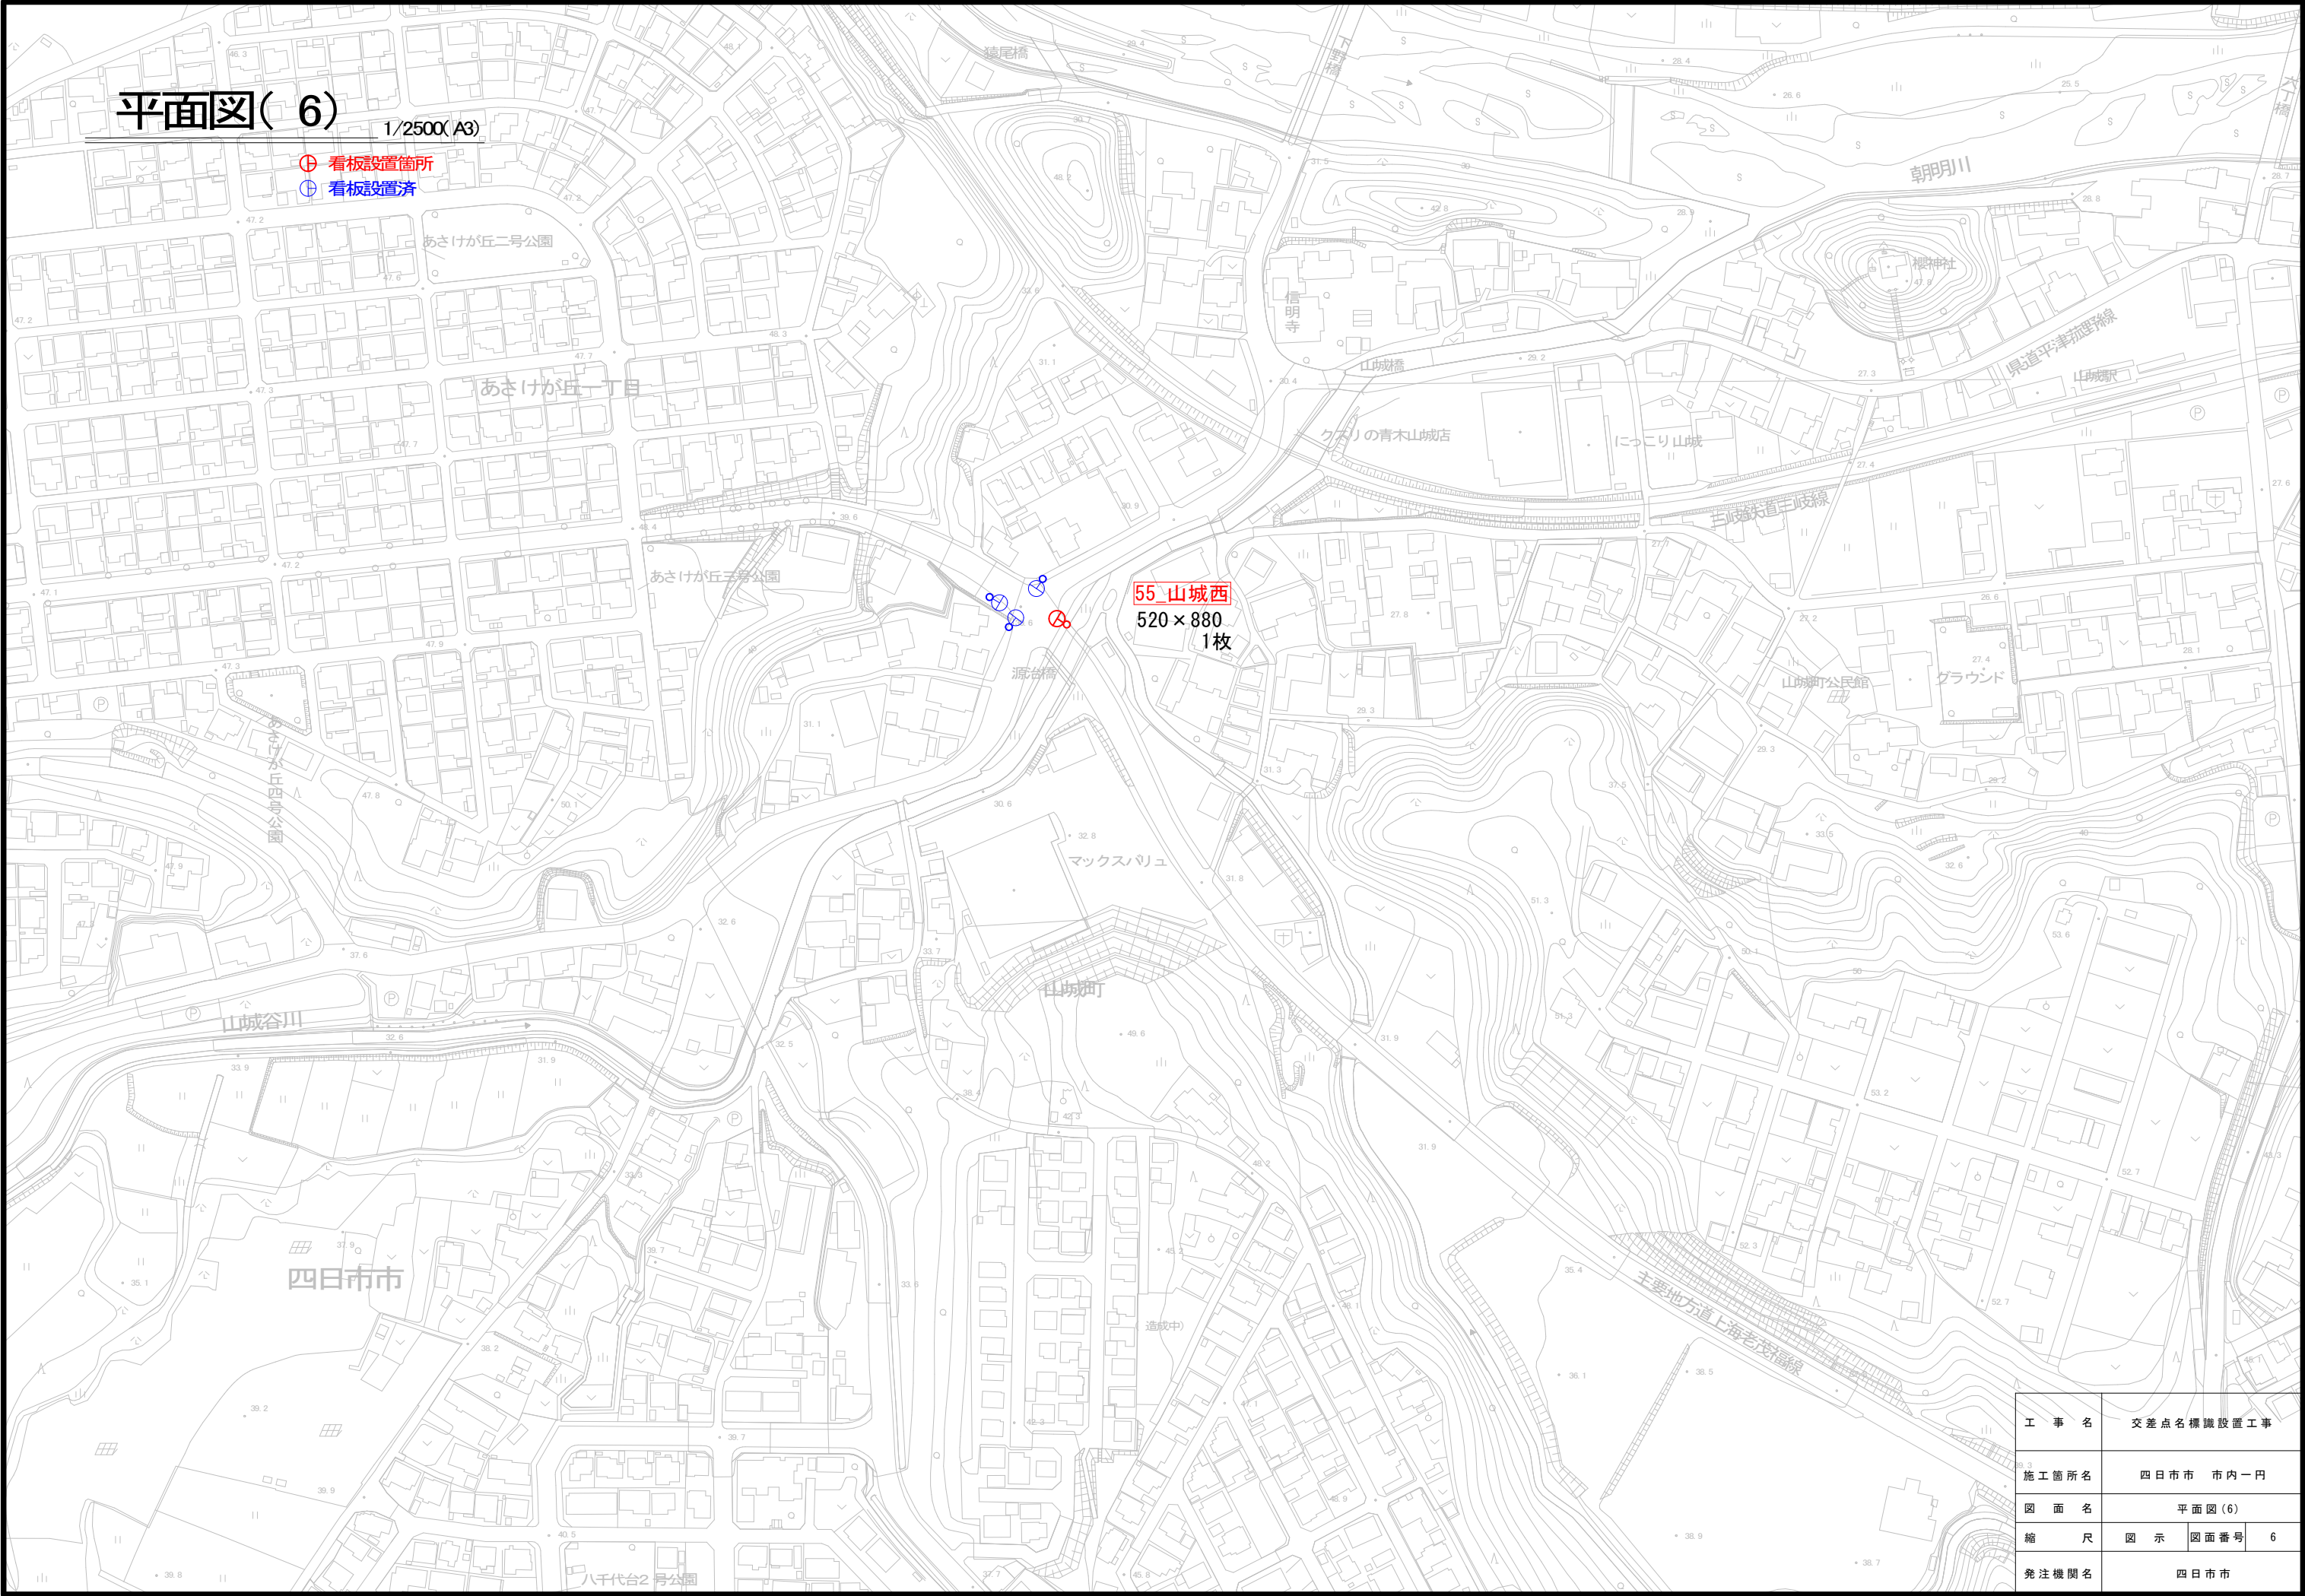

工 事 名	交差点名標識設置工事		
施工箇所名	四日市市 市内一円		
図 面 名	平面図(6)		
縮 尺	図 示	図面番号	6
発注機関名	四日市市		

平面図(7)

1/2500(A3)

- 看板設置箇所
- 看板設置済

63 新小角橋南詰

520×1120
2枚

54 あかつき台中央

520×1360
2枚

工 事 名	交差点名標識設置工事		
施工箇所名	四日市市 市内一円		
図 面 名	平面図(7)		
縮 尺	図 示	図面番号	7
発注機関名	四日市市		

平面図(8)

1/2500(A3)

- 看板設置箇所
- 看板設置済


39 千代田町
520×1120
1枚

38 朝明中学校南
520×1120
1枚

工 事 名	交差点名標識設置工事		
施工箇所名	四日市市 市内一円		
図 面 名	平面図(8)		
縮 尺	図 示	図面番号	8
発注機関名	四日市市		

平面図(9) 1/2500(A3)

- 看板設置箇所
- 看板設置済
- 看板未設置

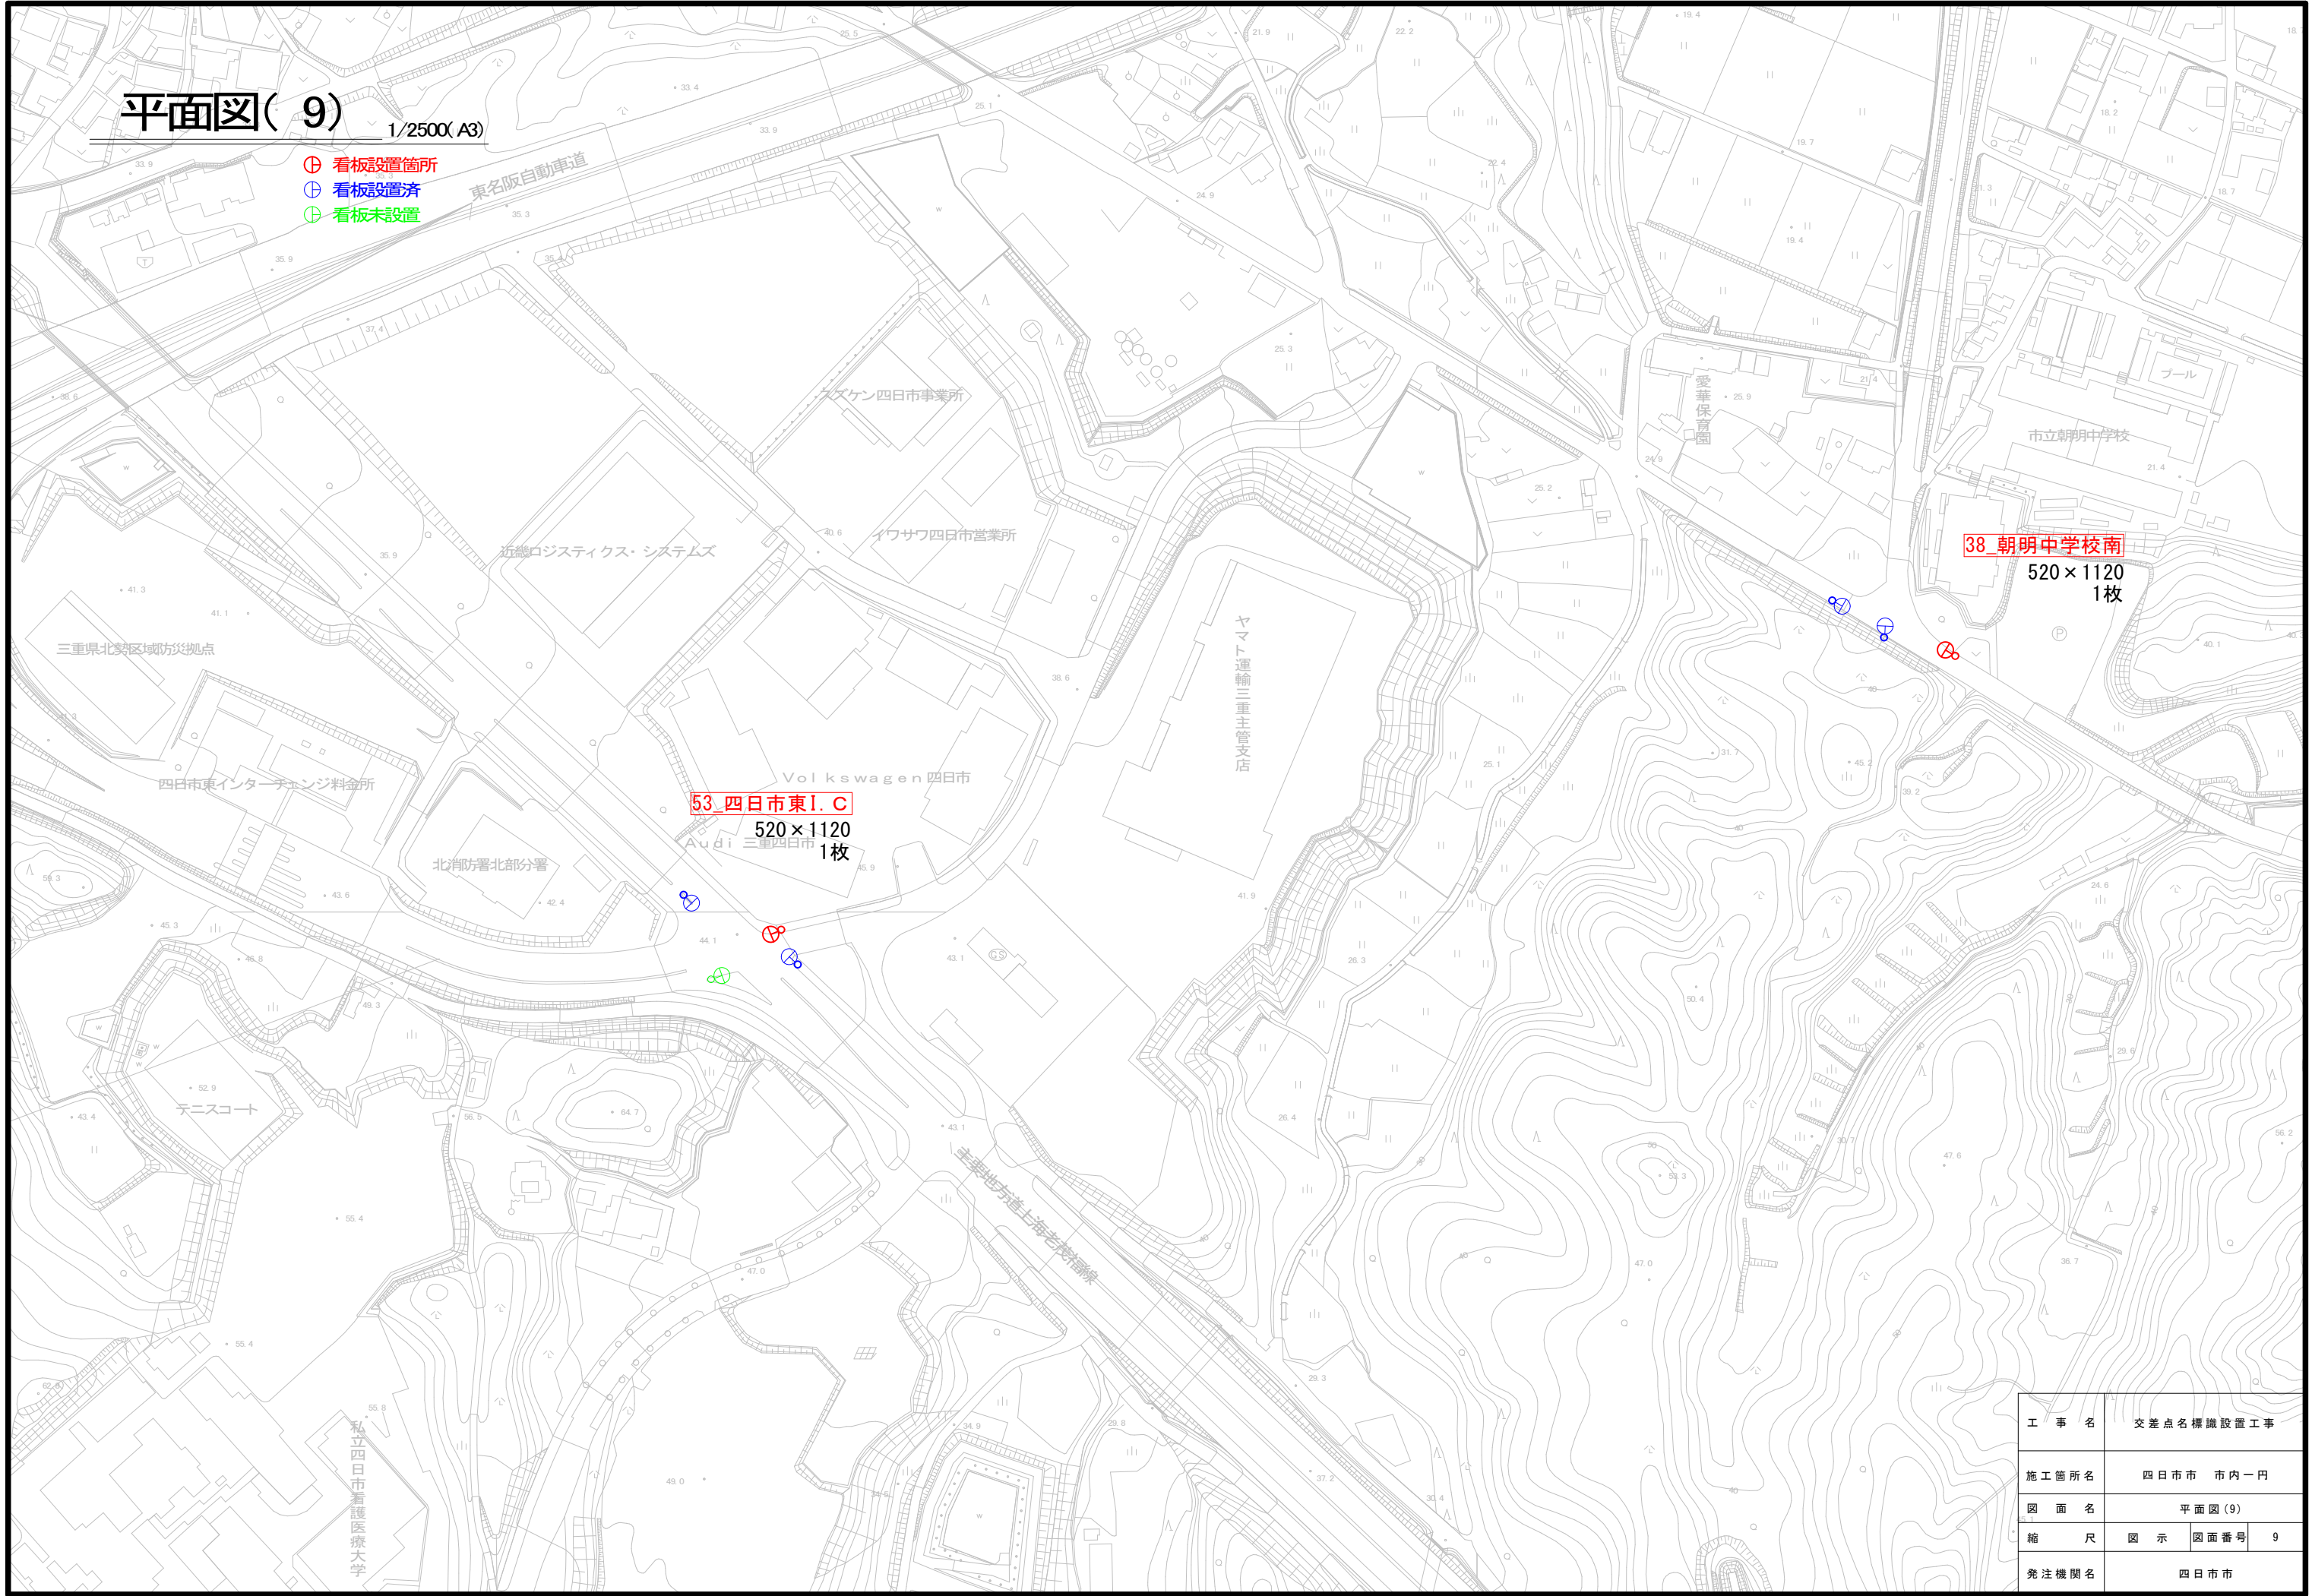

工 事 名	交差点名標識設置工事		
施工箇所名	四日市市 市内一円		
図 面 名	平面図(9)		
縮 尺	図 示	図面番号	9
発注機関名	四日市市		

平面図(10)
 1/2500(A3)

- 看板設置箇所
- 看板設置済

16_あがたが丘団地入口

520×1500
1枚

あがたが丘一号公園

調整池

県立特別支援学校北勢きらら学園

四日市消化器病センター

工 事 名	交差点名標識設置工事		
施工箇所名	四日市市 市内一円		
図 面 名	平面図(10)		
縮 尺	図 示	図面番号	10
発注機関名	四日市市		


平面図(11) 1/2500(A3)

- 看板設置箇所
- 看板設置済



平面図(12) 1/2500(A3)


- Ⓢ 看板設置箇所
- Ⓜ 看板設置済

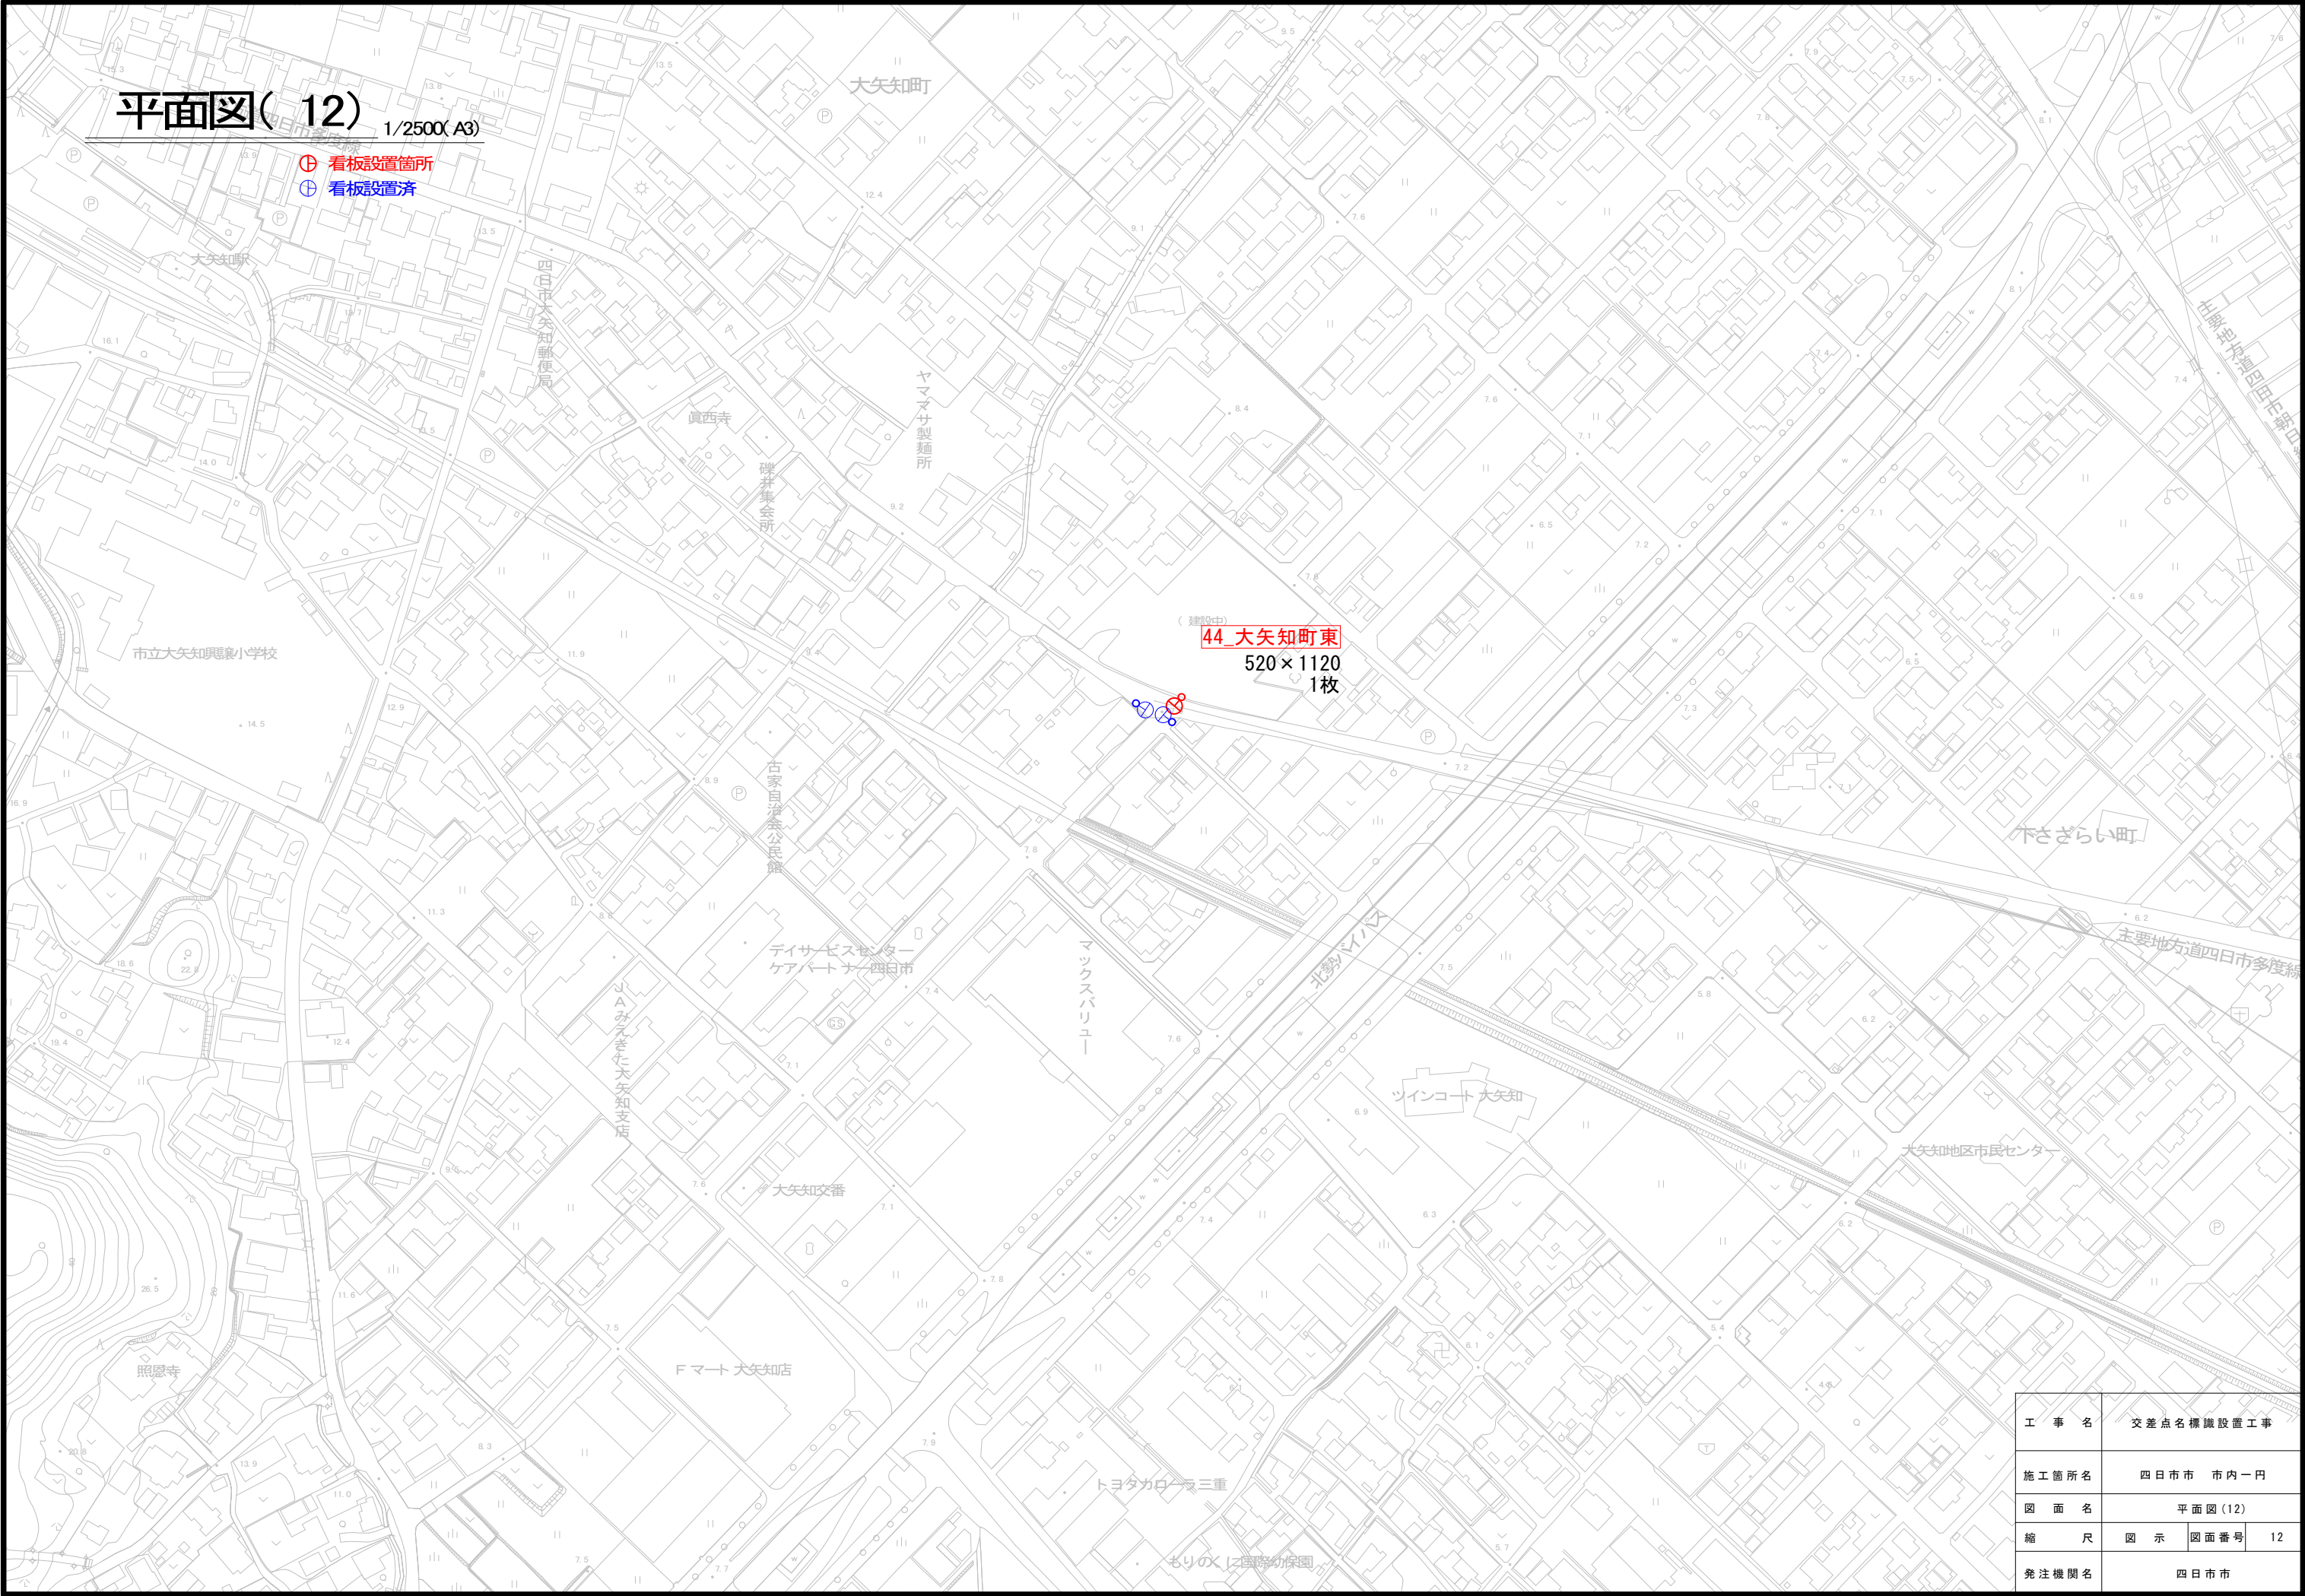

工 事 名	交 差 点 名 標 識 設 置 工 事		
施工箇所名	四 日 市 市 市 内 一 円		
図 面 名	平 面 図 (1 2)		
縮 尺	図 示	図面番号	12
発注機関名	四 日 市 市		

平面図(13) 1/2500(A3)


- ⊕ 看板設置箇所
- ⊕ 看板設置済

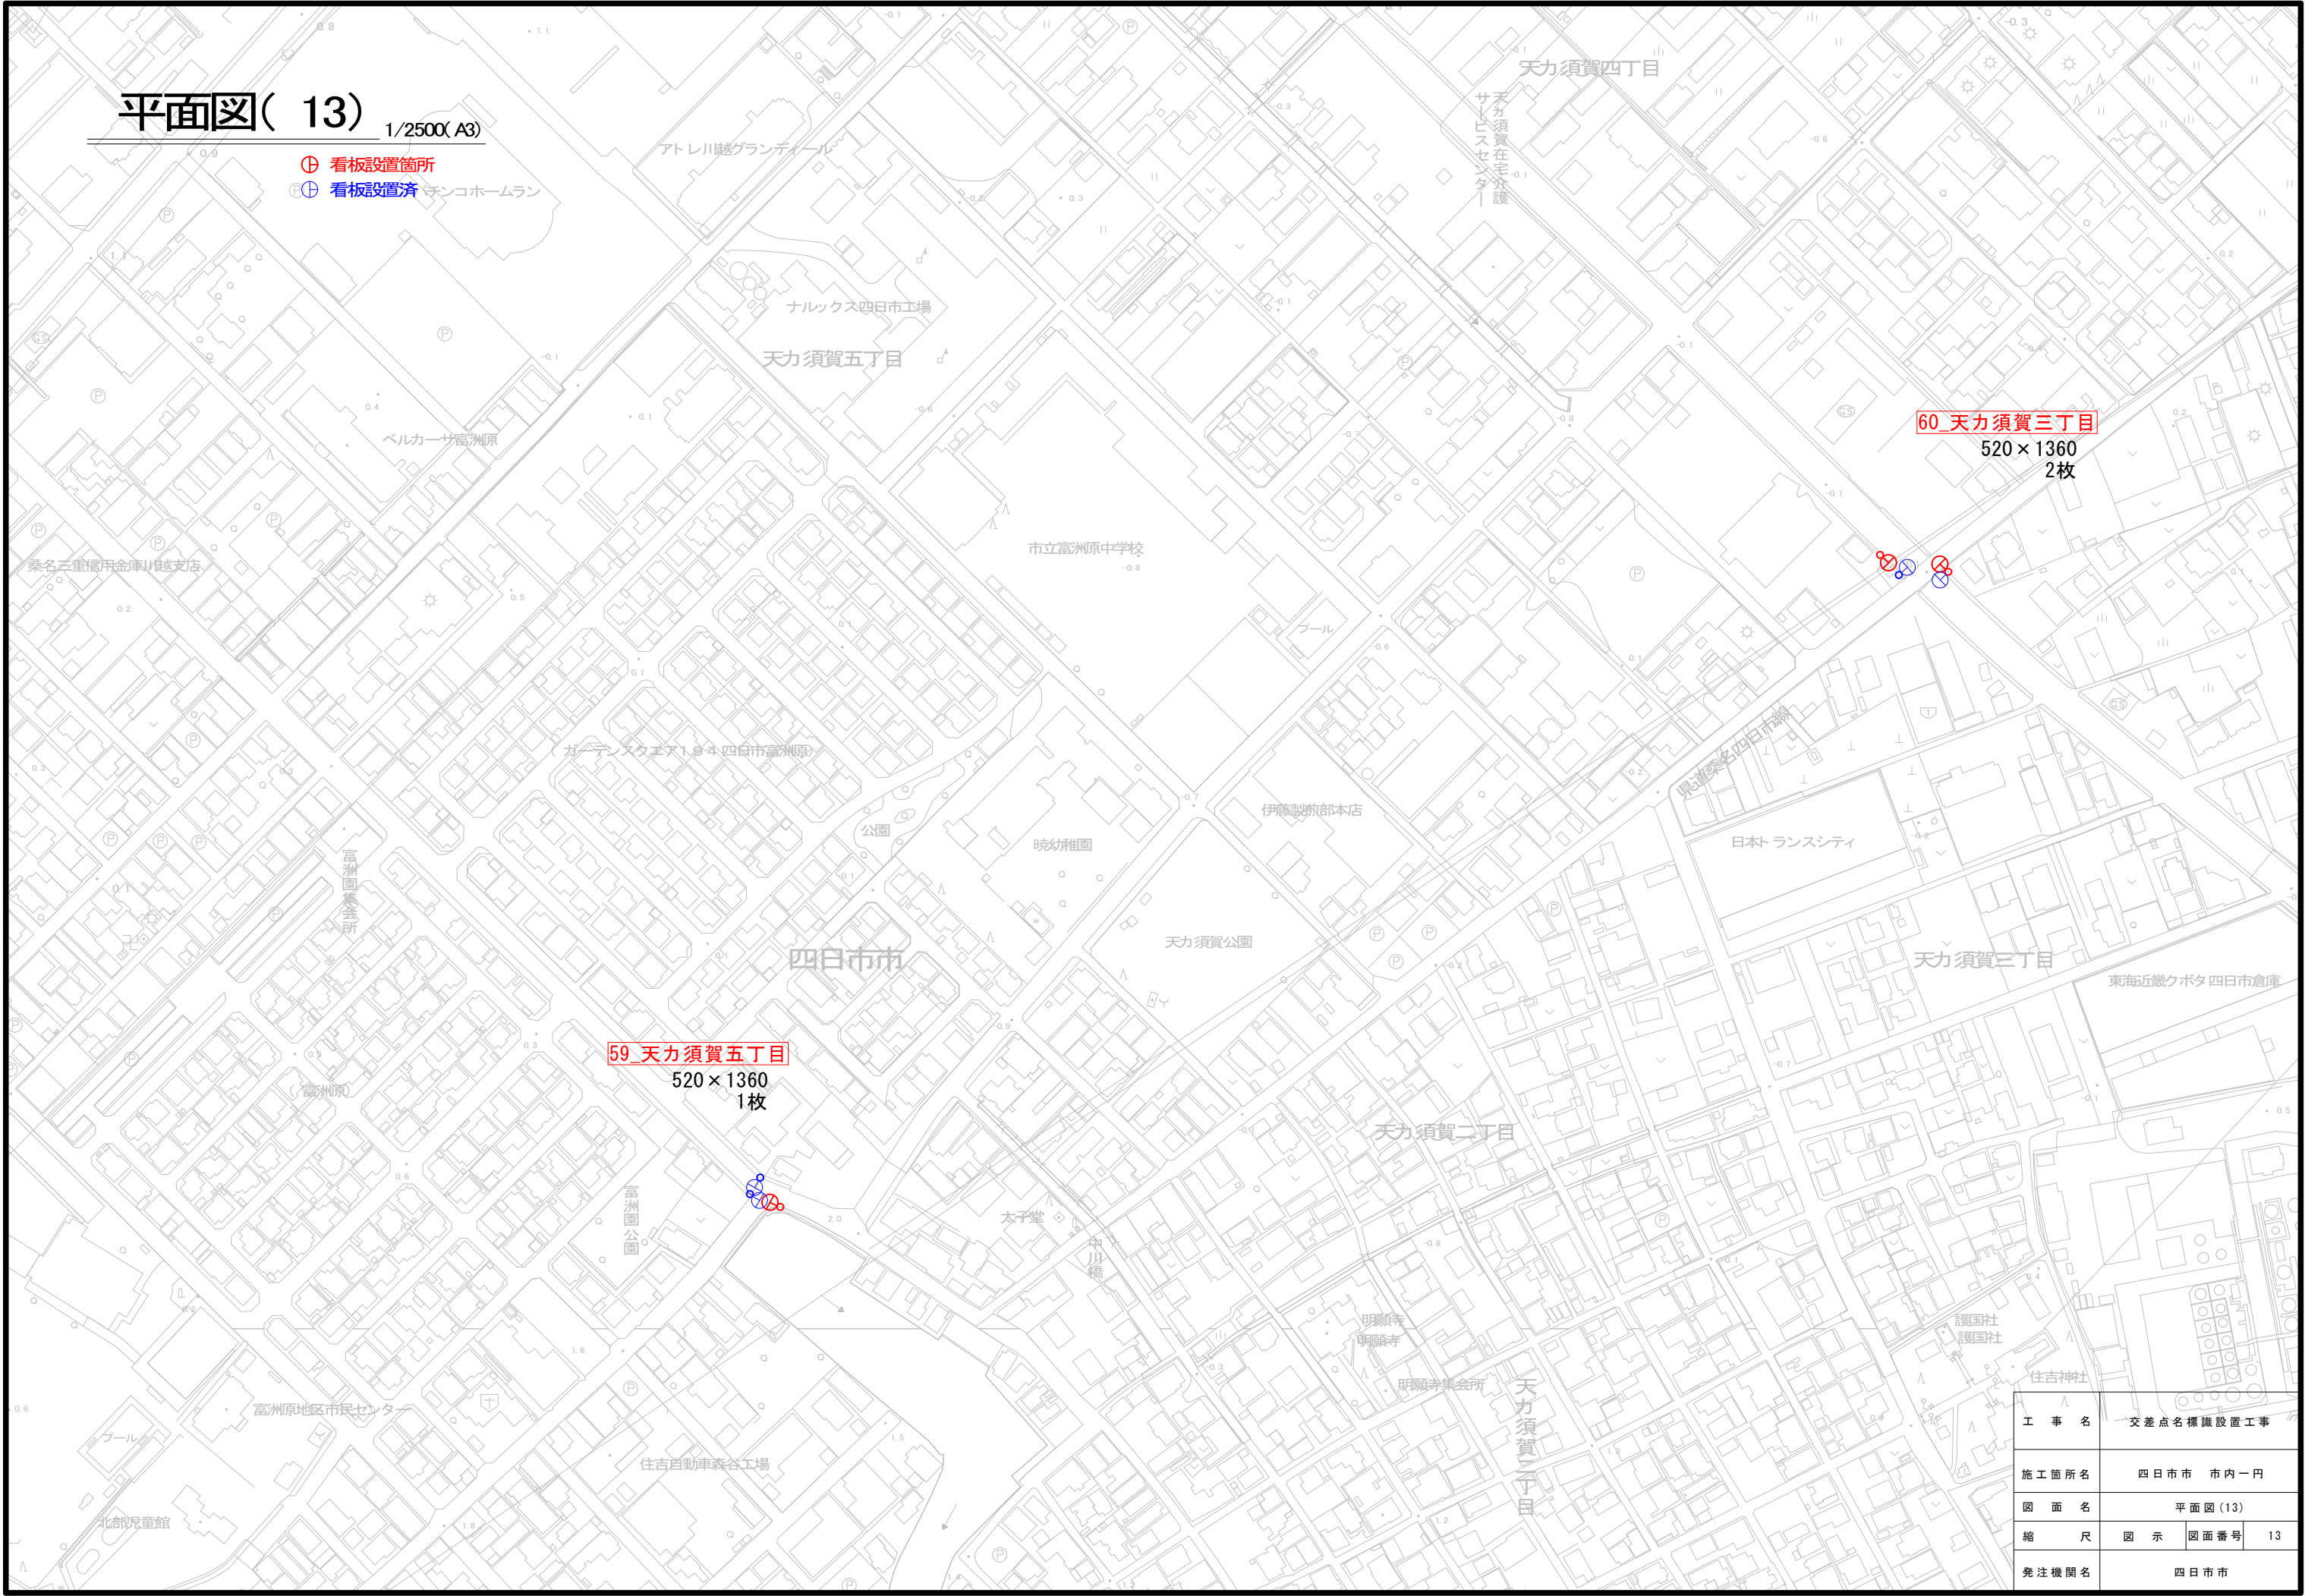

工 事 名	交 差 点 名 標 識 設 置 工 事			
施 工 箇 所 名	四 日 市 市 市 内 一 円			
図 面 名	平 面 図 (1 3)			
縮 尺	図 示	図 面 番 号	1 3	
発 注 機 関 名	四 日 市 市			

平面図(14) 1/2500(A3)

- 看板設置箇所
- 看板設置済

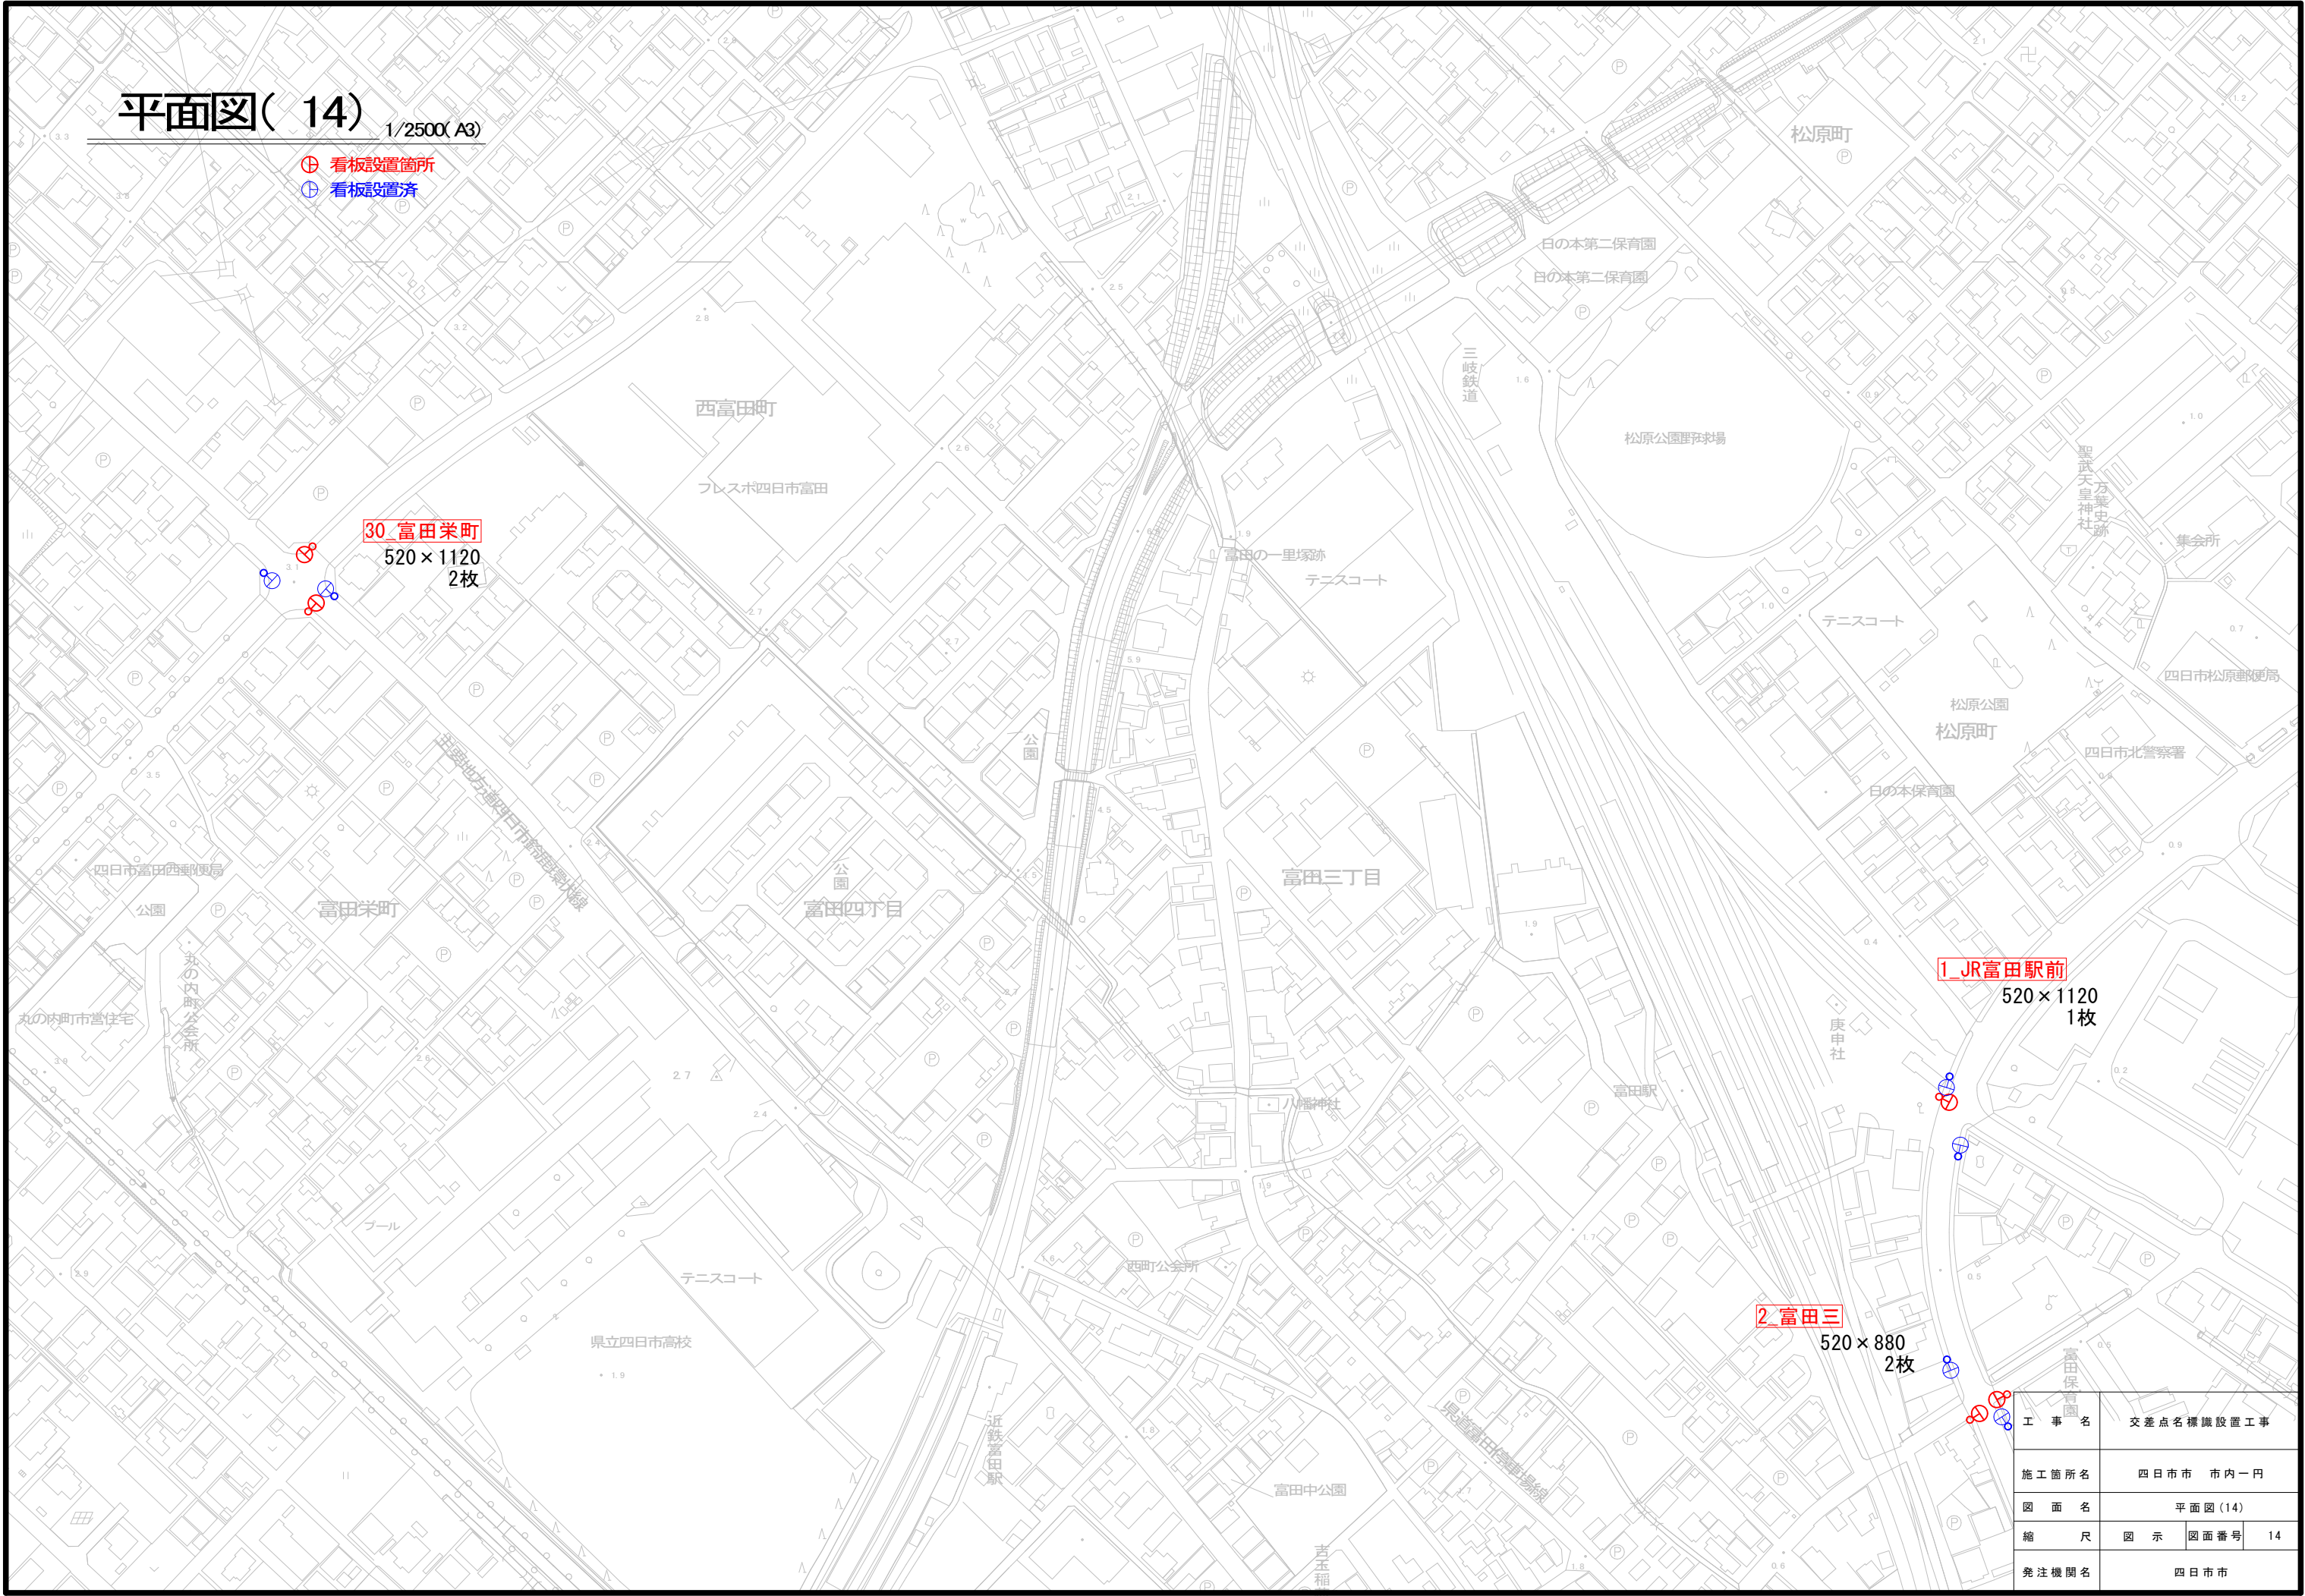

工 事 名	交差点名標識設置工事		
施工箇所名	四日市市 市内一円		
図 面 名	平面図(14)		
縮 尺	図 示	図面番号	14
発注機関名	四日市市		

江村町

④ 看板設置済

1/2500(A3)

江村町


江村町

520 × 1120
2枚

工 事 名	交差点名標識設置工事		
施工箇所名	四日市市 市内一円		
図 面 名	平面図(15)		
縮 尺	図 示	図面番号	15
発注機関名	四日市市		

平面図(16) 1/2500(A3)

- ⊕ 看板設置箇所
- ⊙ 看板設置済

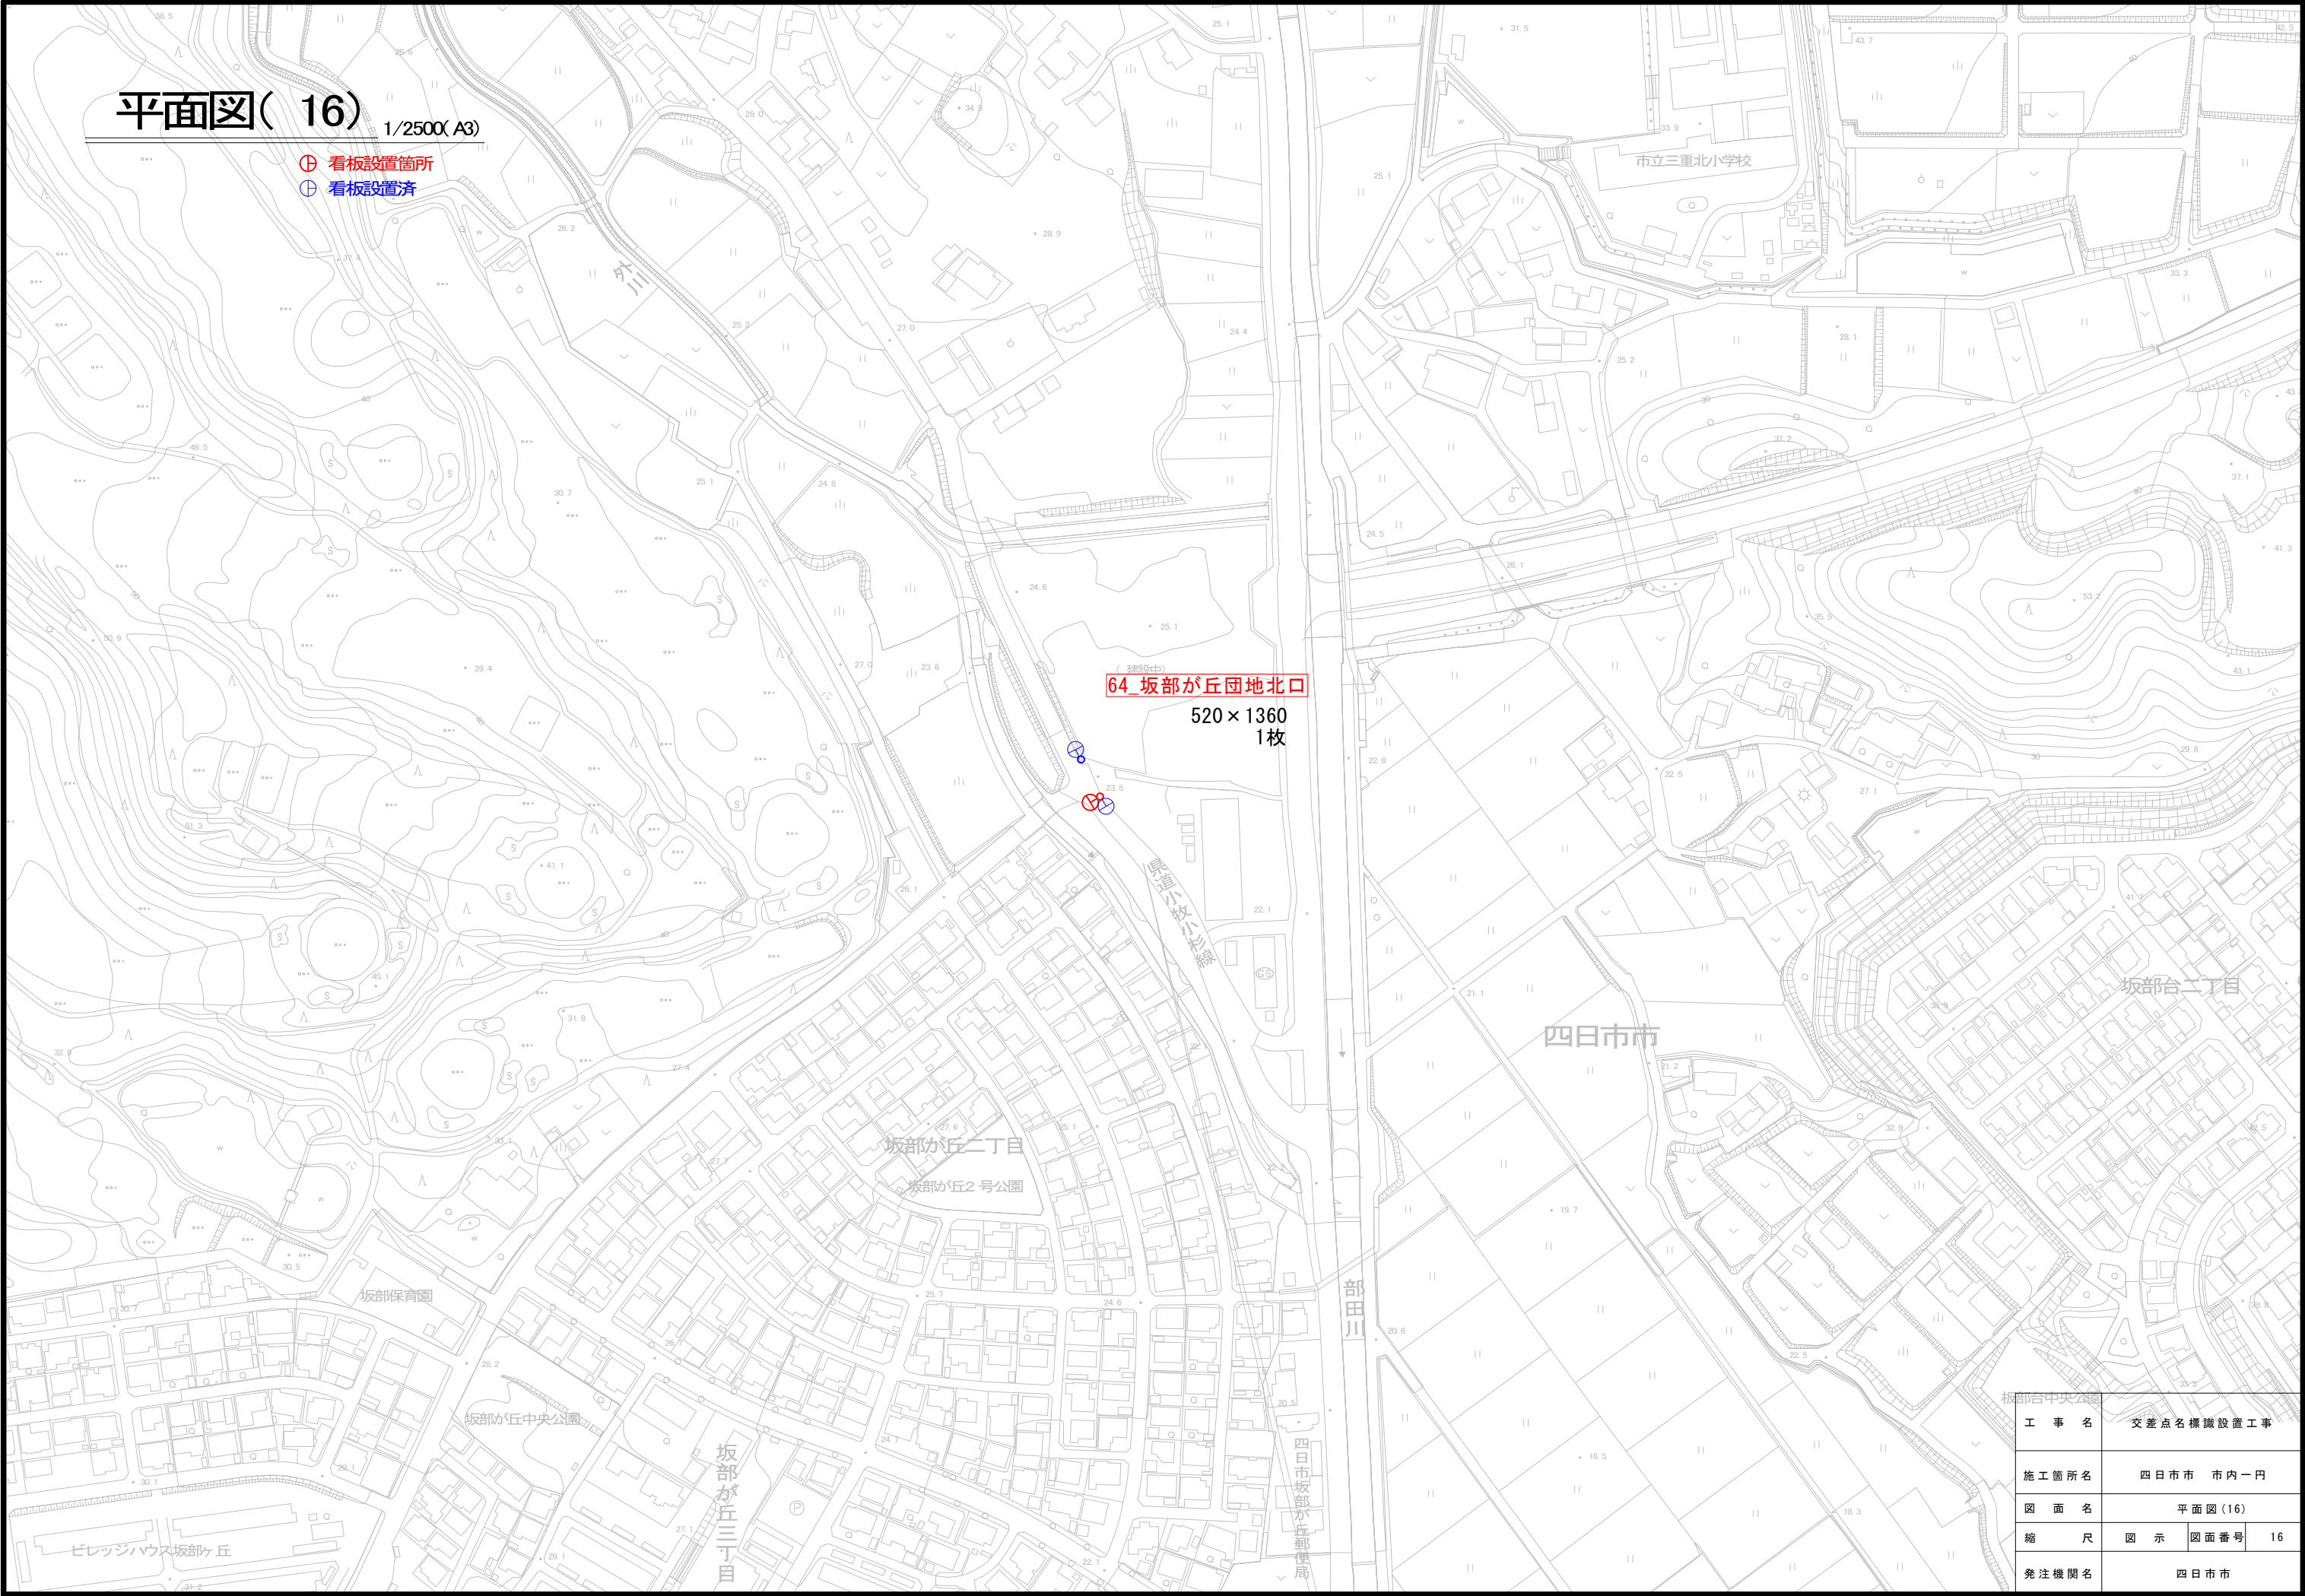

平面图(17) 1/2500(A3)

⊕ 看板設置箇所
⊕ 看板設置済

36_別名六丁目
520×1120
2枚

35_別名四丁目北
520×1120
2枚

34_別名四丁目東
520×1120
2枚

工 事 名	交差点名標識設置工事		
施工箇所名	四日市市 市内一円		
図 面 名	平面図(17)		
縮 尺	図 示	図面番号	17
発注機関名	四日市市		

平面図(18)
 1/2500(A3)

- 看板設置箇所

看板設置済

15 三重団地北入口

520×1360
1枚

工 事 名	交差点名標識設置工事		
施工箇所名	四日市市 市内一円		
図 面 名	平面図(18)		
縮 尺	図 示	図面番号	18
発注機関名	四日市市		

平面図(19) 1/2500(A3)

⊕ 看板設置箇所
⊖ 看板設置済


14. 生桑東
520×880
1枚

13. 野田二丁目
520×1120
2枚

工 事 名	交差点名標識設置工事		
施工箇所名	四日市市 市内一円		
図 面 名	平面図(19)		
縮 尺	図 示	図面番号	19
発注機関名	四日市市		

平面図(20) 1/2500(A3)


- ⊕ 看板設置箇所
- ⊕ 看板設置済

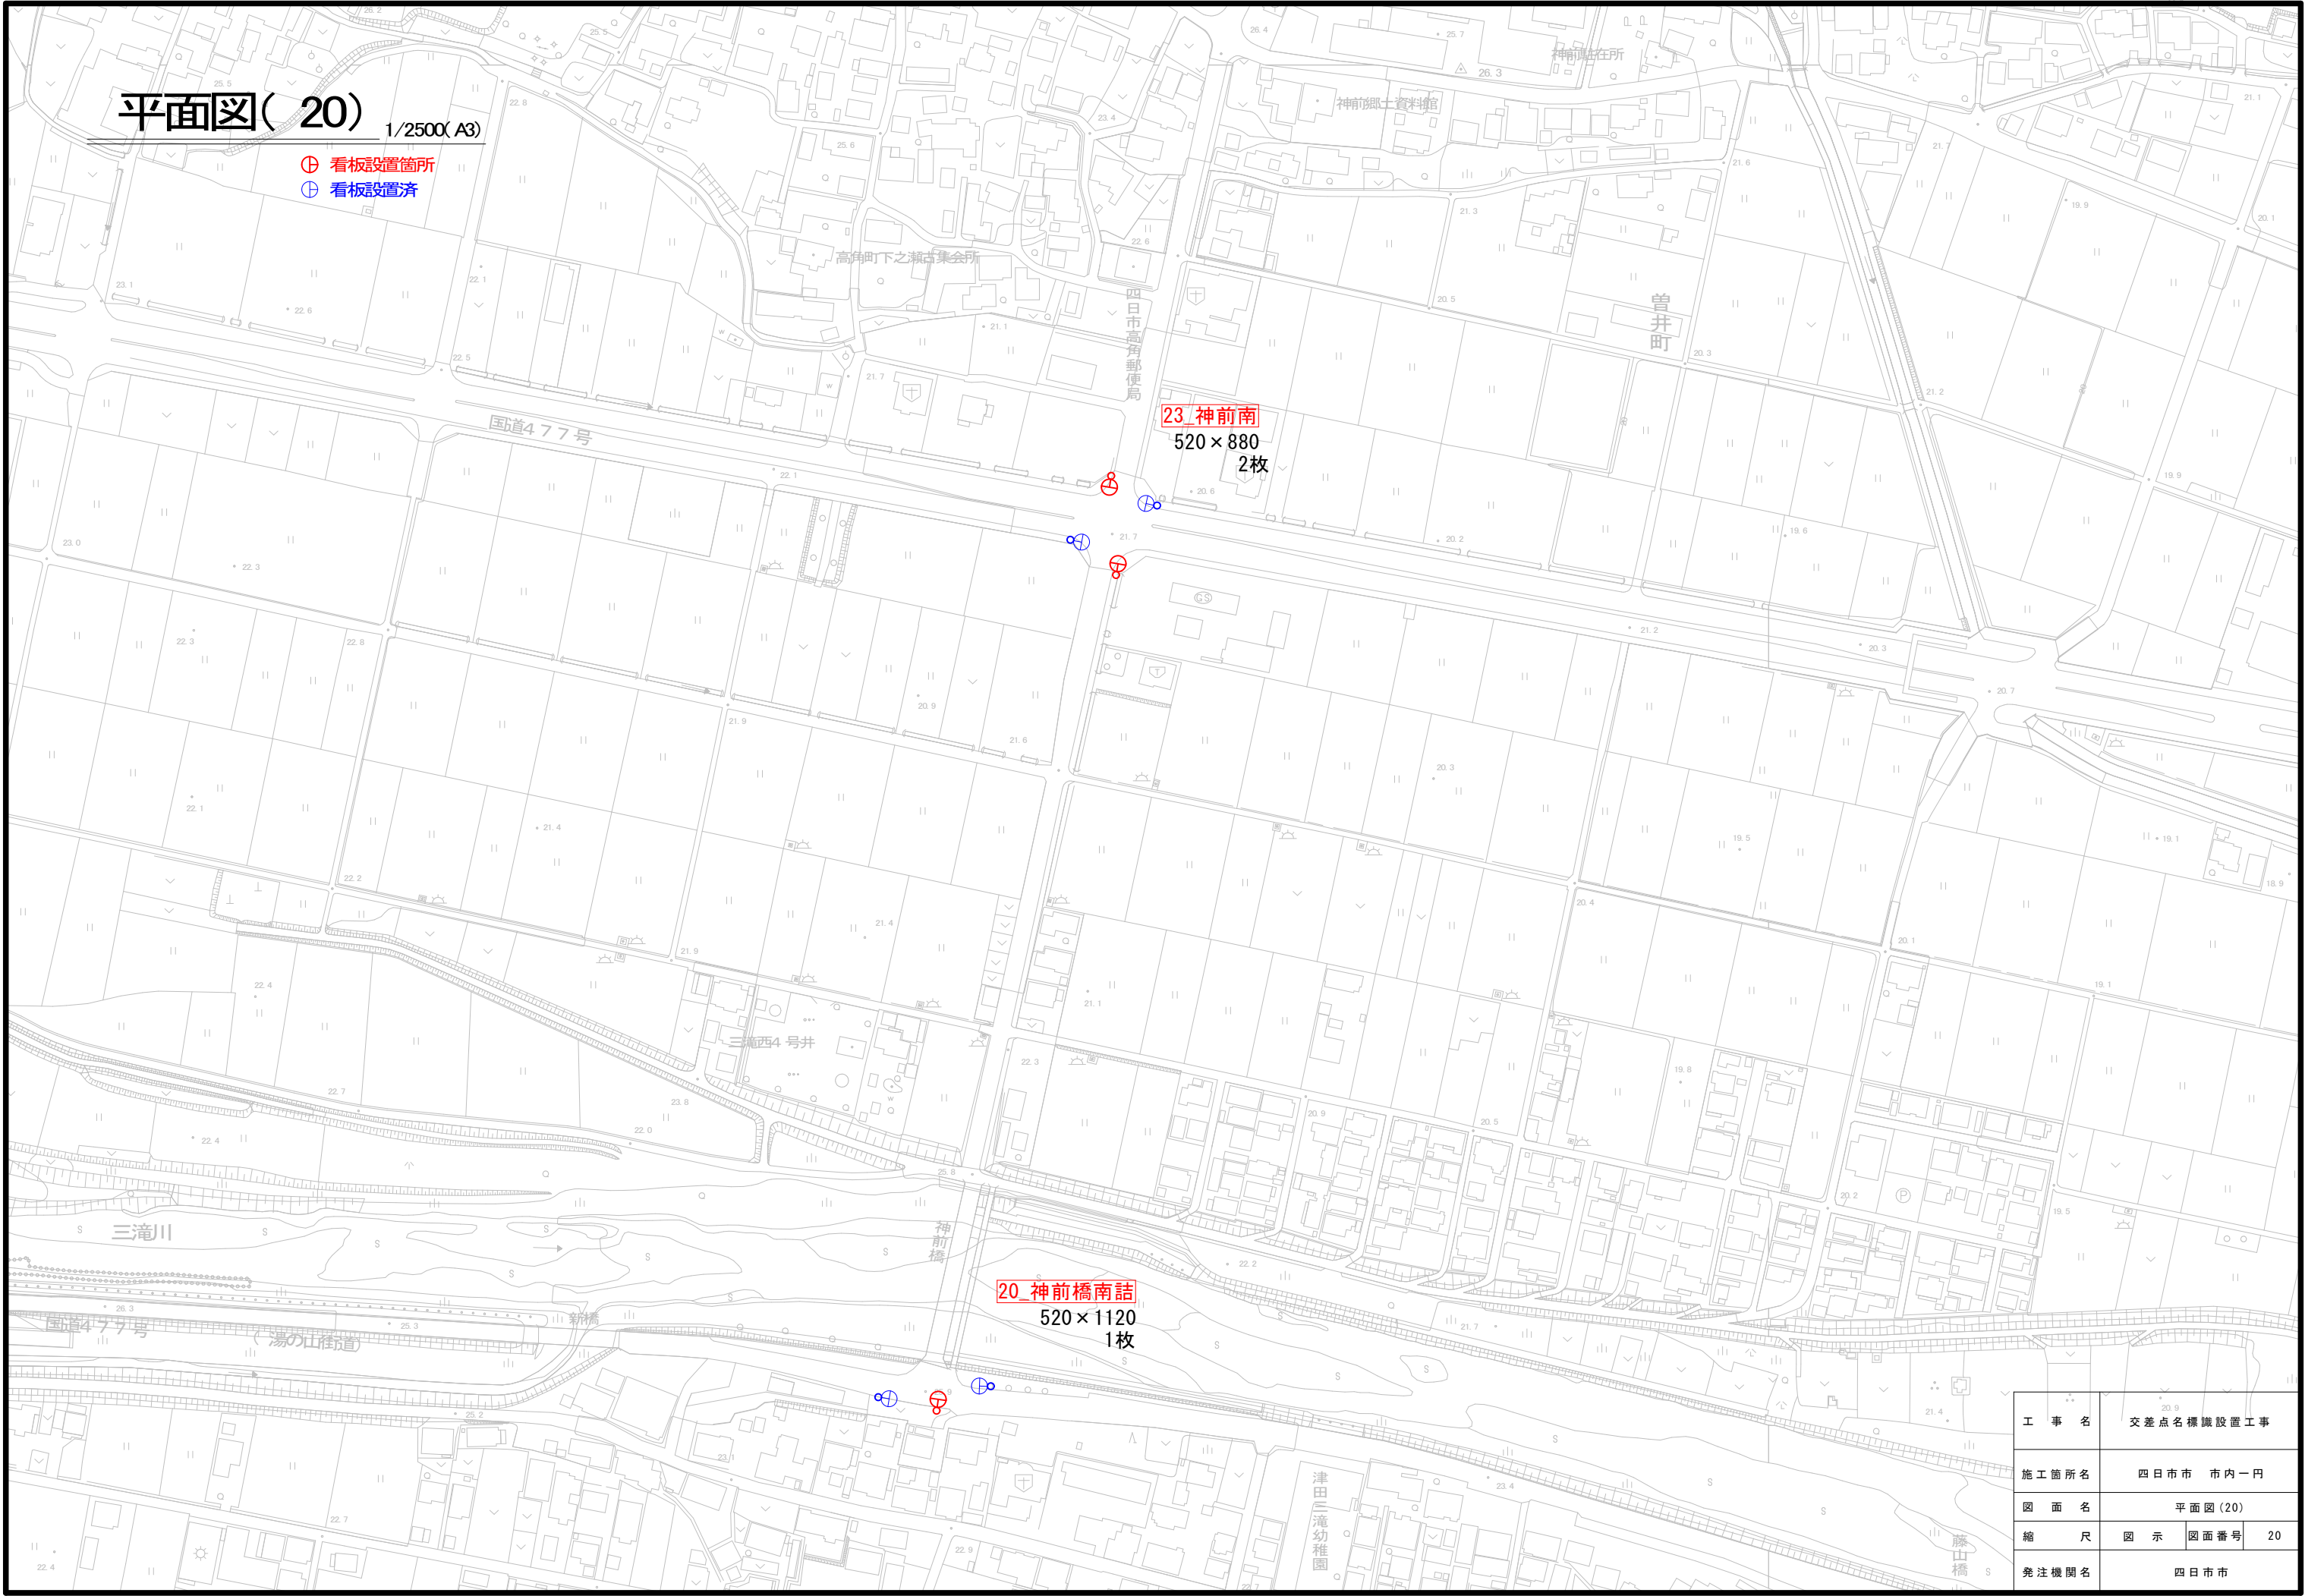

工 事 名	交差点名標識設置工事		
施工箇所名	四日市市 市内一円		
図 面 名	平面図(20)		
縮 尺	図 示	図面番号	20
発注機関名	四日市市		

平面図(21)
 1/2500(A3)

- 看板設置箇所
- 看板設置済

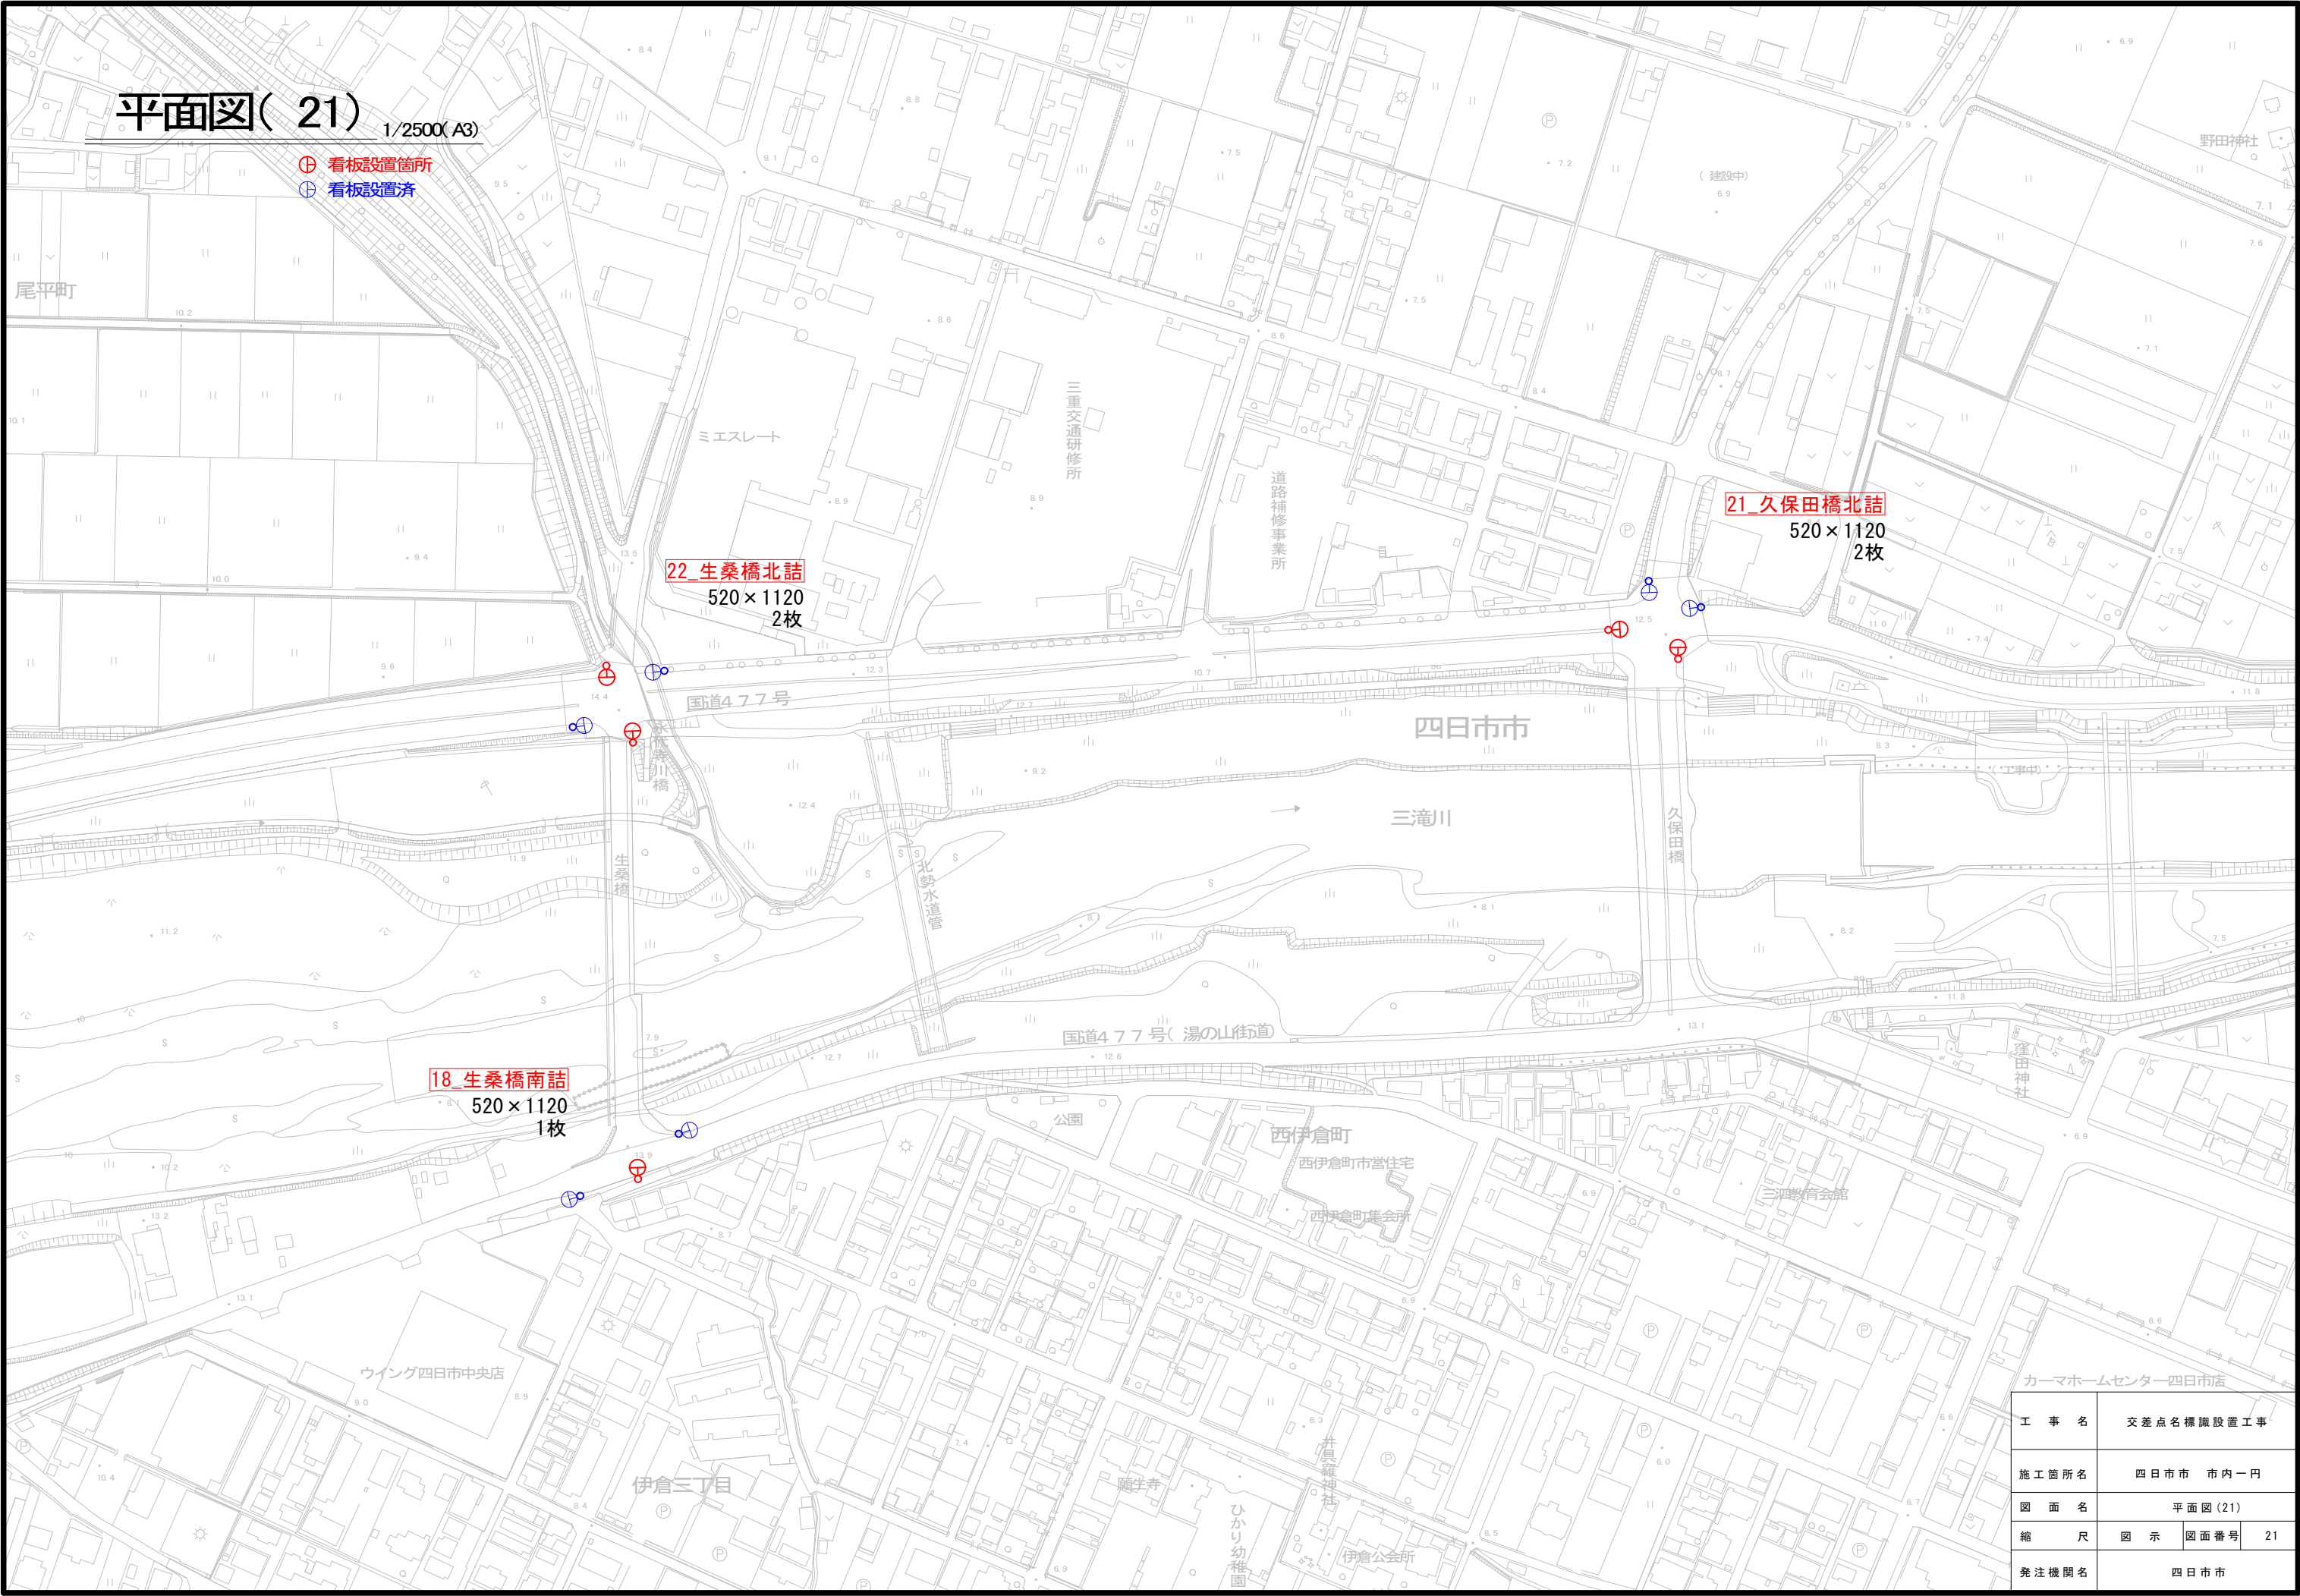

工 事 名	交差点名標識設置工事		
施工箇所名	四日市市 市内一円		
図 面 名	平面図(21)		
縮 尺	図 示	図面番号	21
発注機関名	四日市市		

平面图(22) 1/2500(A3)

Ⓢ 看板設置箇所

⊕ 看板設置済

工 事 名	交差点名標識設置工事		
施工箇所名	四日市市 市内一円		
図 面 名	平面図(22)		
縮 尺	図 示	図面番号	22
発注機関名	四日市市		

平面図(23)
 1/2500(A3)

- 看板設置箇所
- 看板設置済

19 大井手二丁目

520×1120

1枚

31 青葉町


520×880

2枚

工 事 名	交差点名標識設置工事		
施工箇所名	四日市市 市内一円		
図 面 名	平面図(23)		
縮 尺	図 示	図面番号	23
発注機関名	四日市市		

平面図(24) 1/2500(A3)

- 看板設置箇所
- 看板設置済

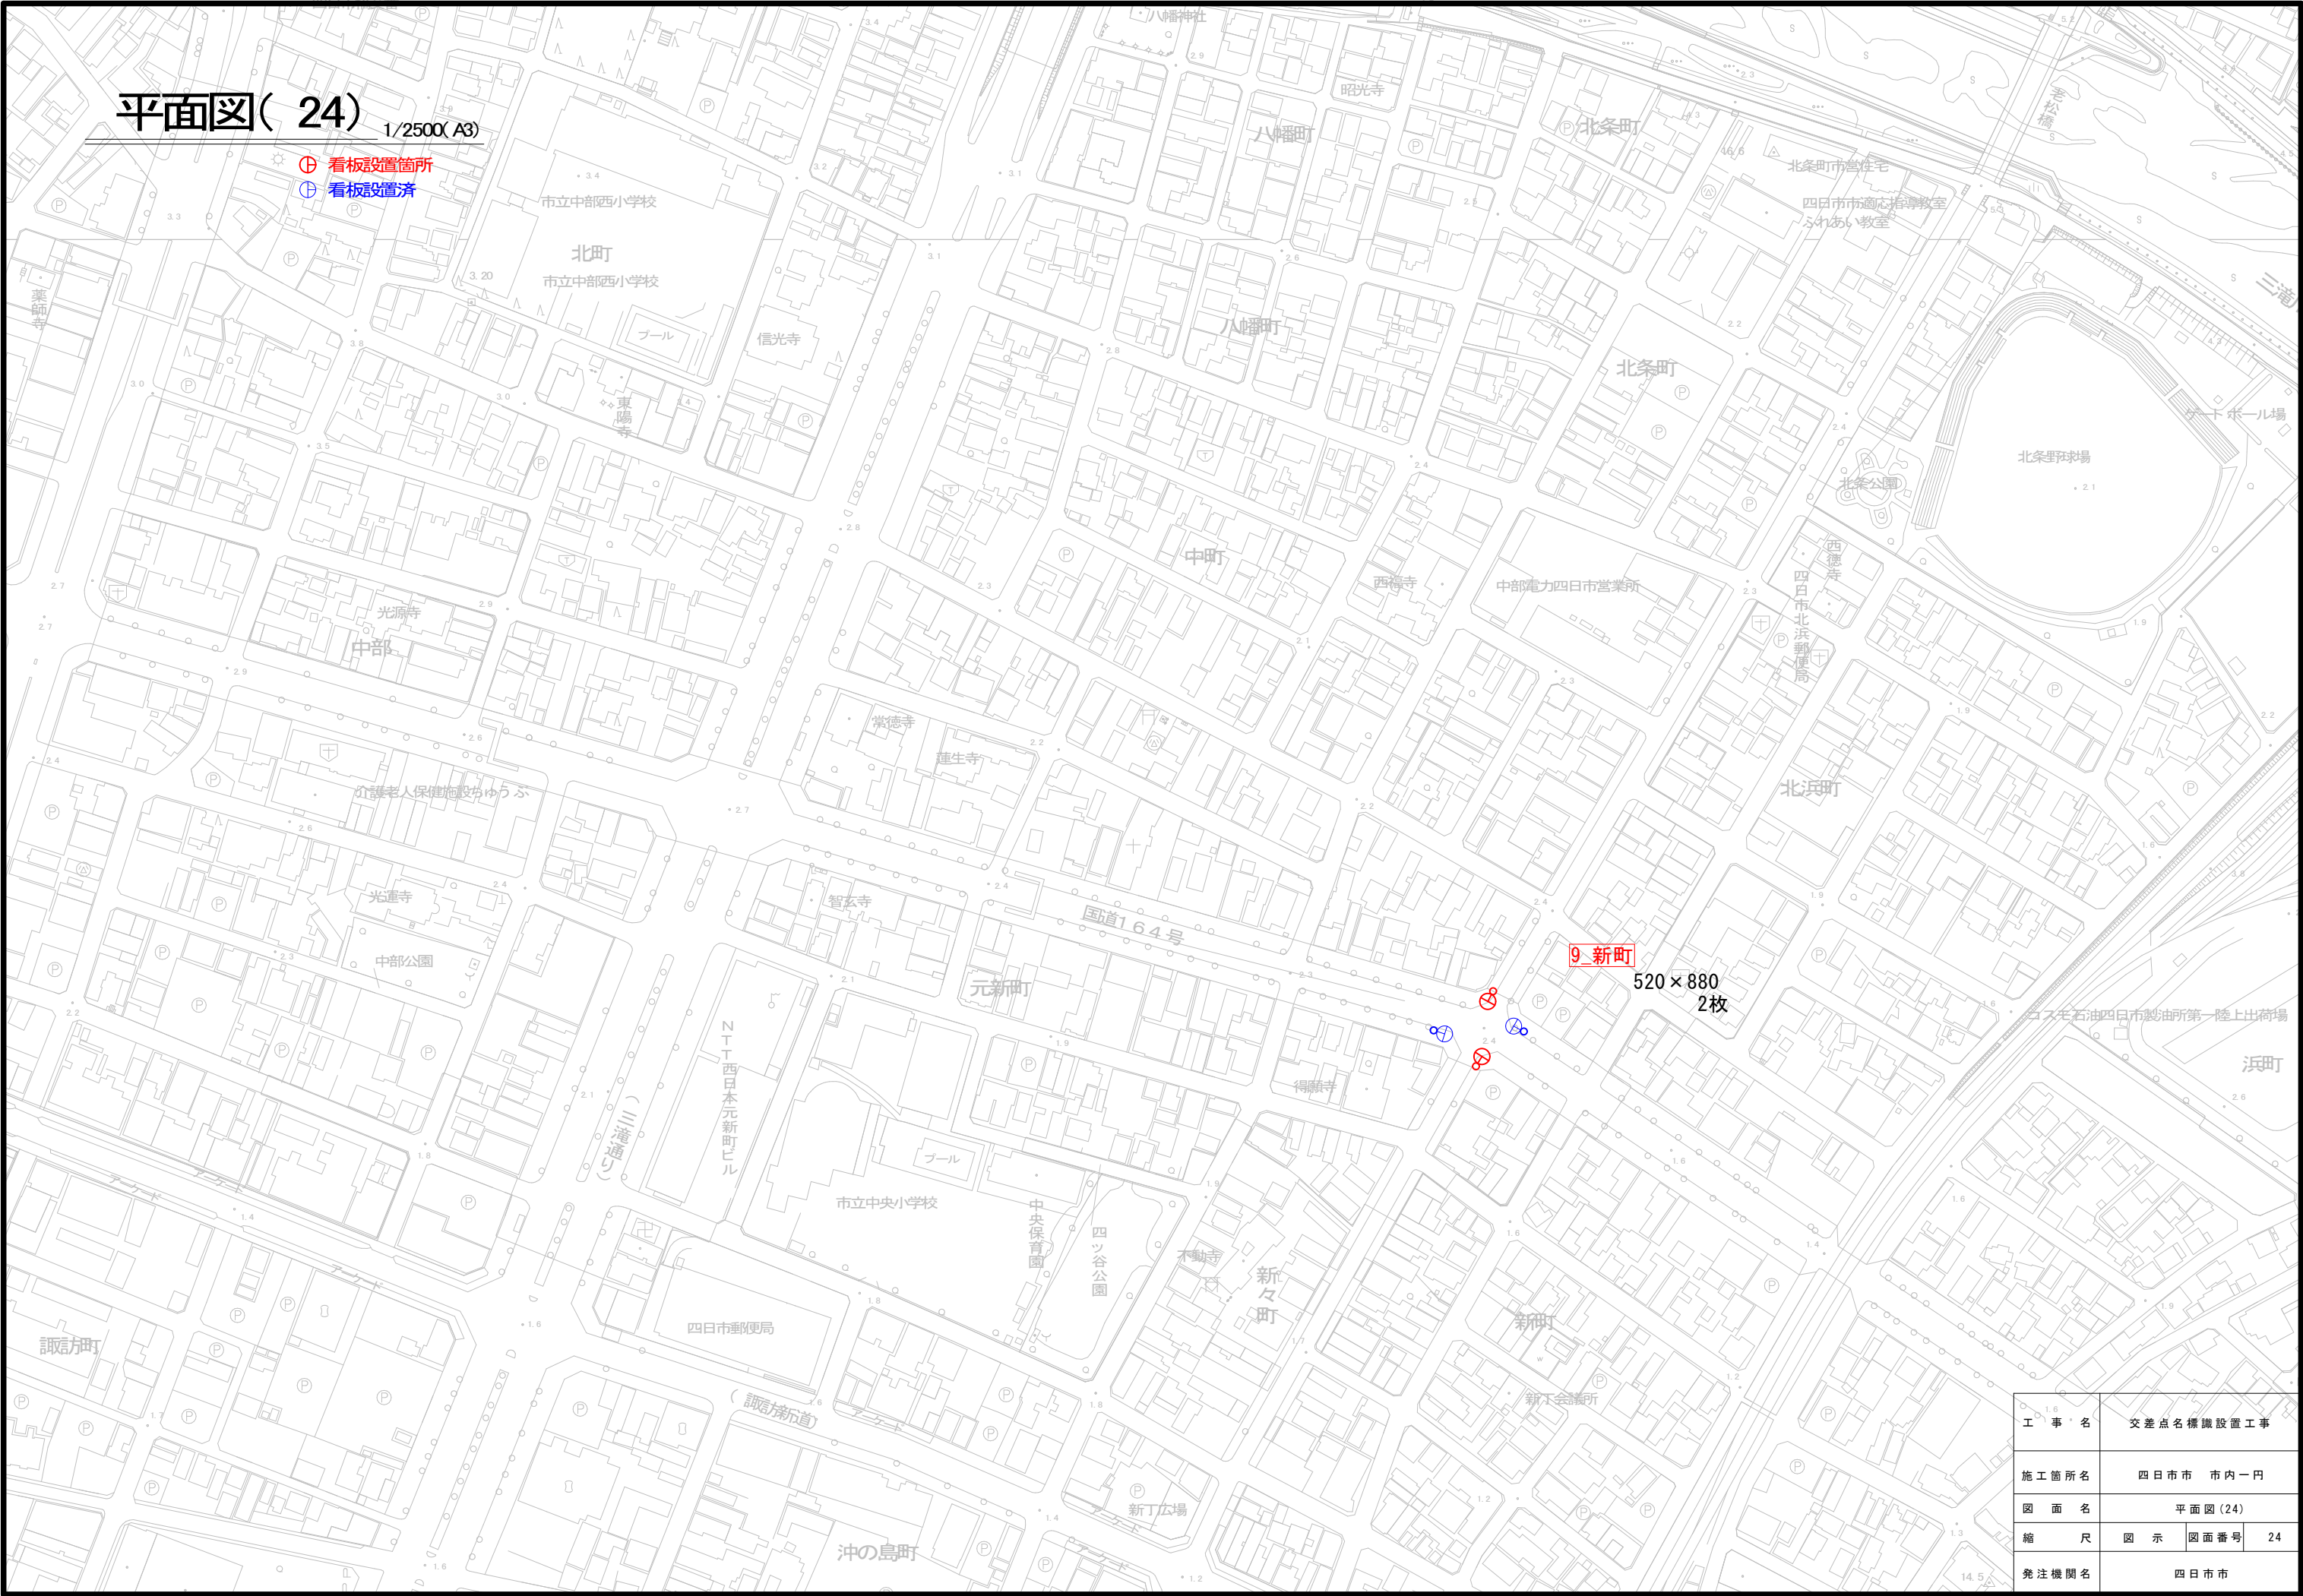

工 事 名	交差点名標識設置工事		
施工箇所名	四日市市 市内一円		
図 面 名	平面図(24)		
縮 尺	図 示	図面番号	24
発注機関名	四日市市		

平面図(25)

1/2500(A3)

⊕ 看板設置箇所


⊕ 看板設置済

70_別山三丁目

520×1120

2枚

工 事 名	交差点名標識設置工事		
施工箇所名	四日市市 市内一円		
図 面 名	平面図(25)		
縮 尺	図 示	図面番号	25
発注機関名	四日市市		

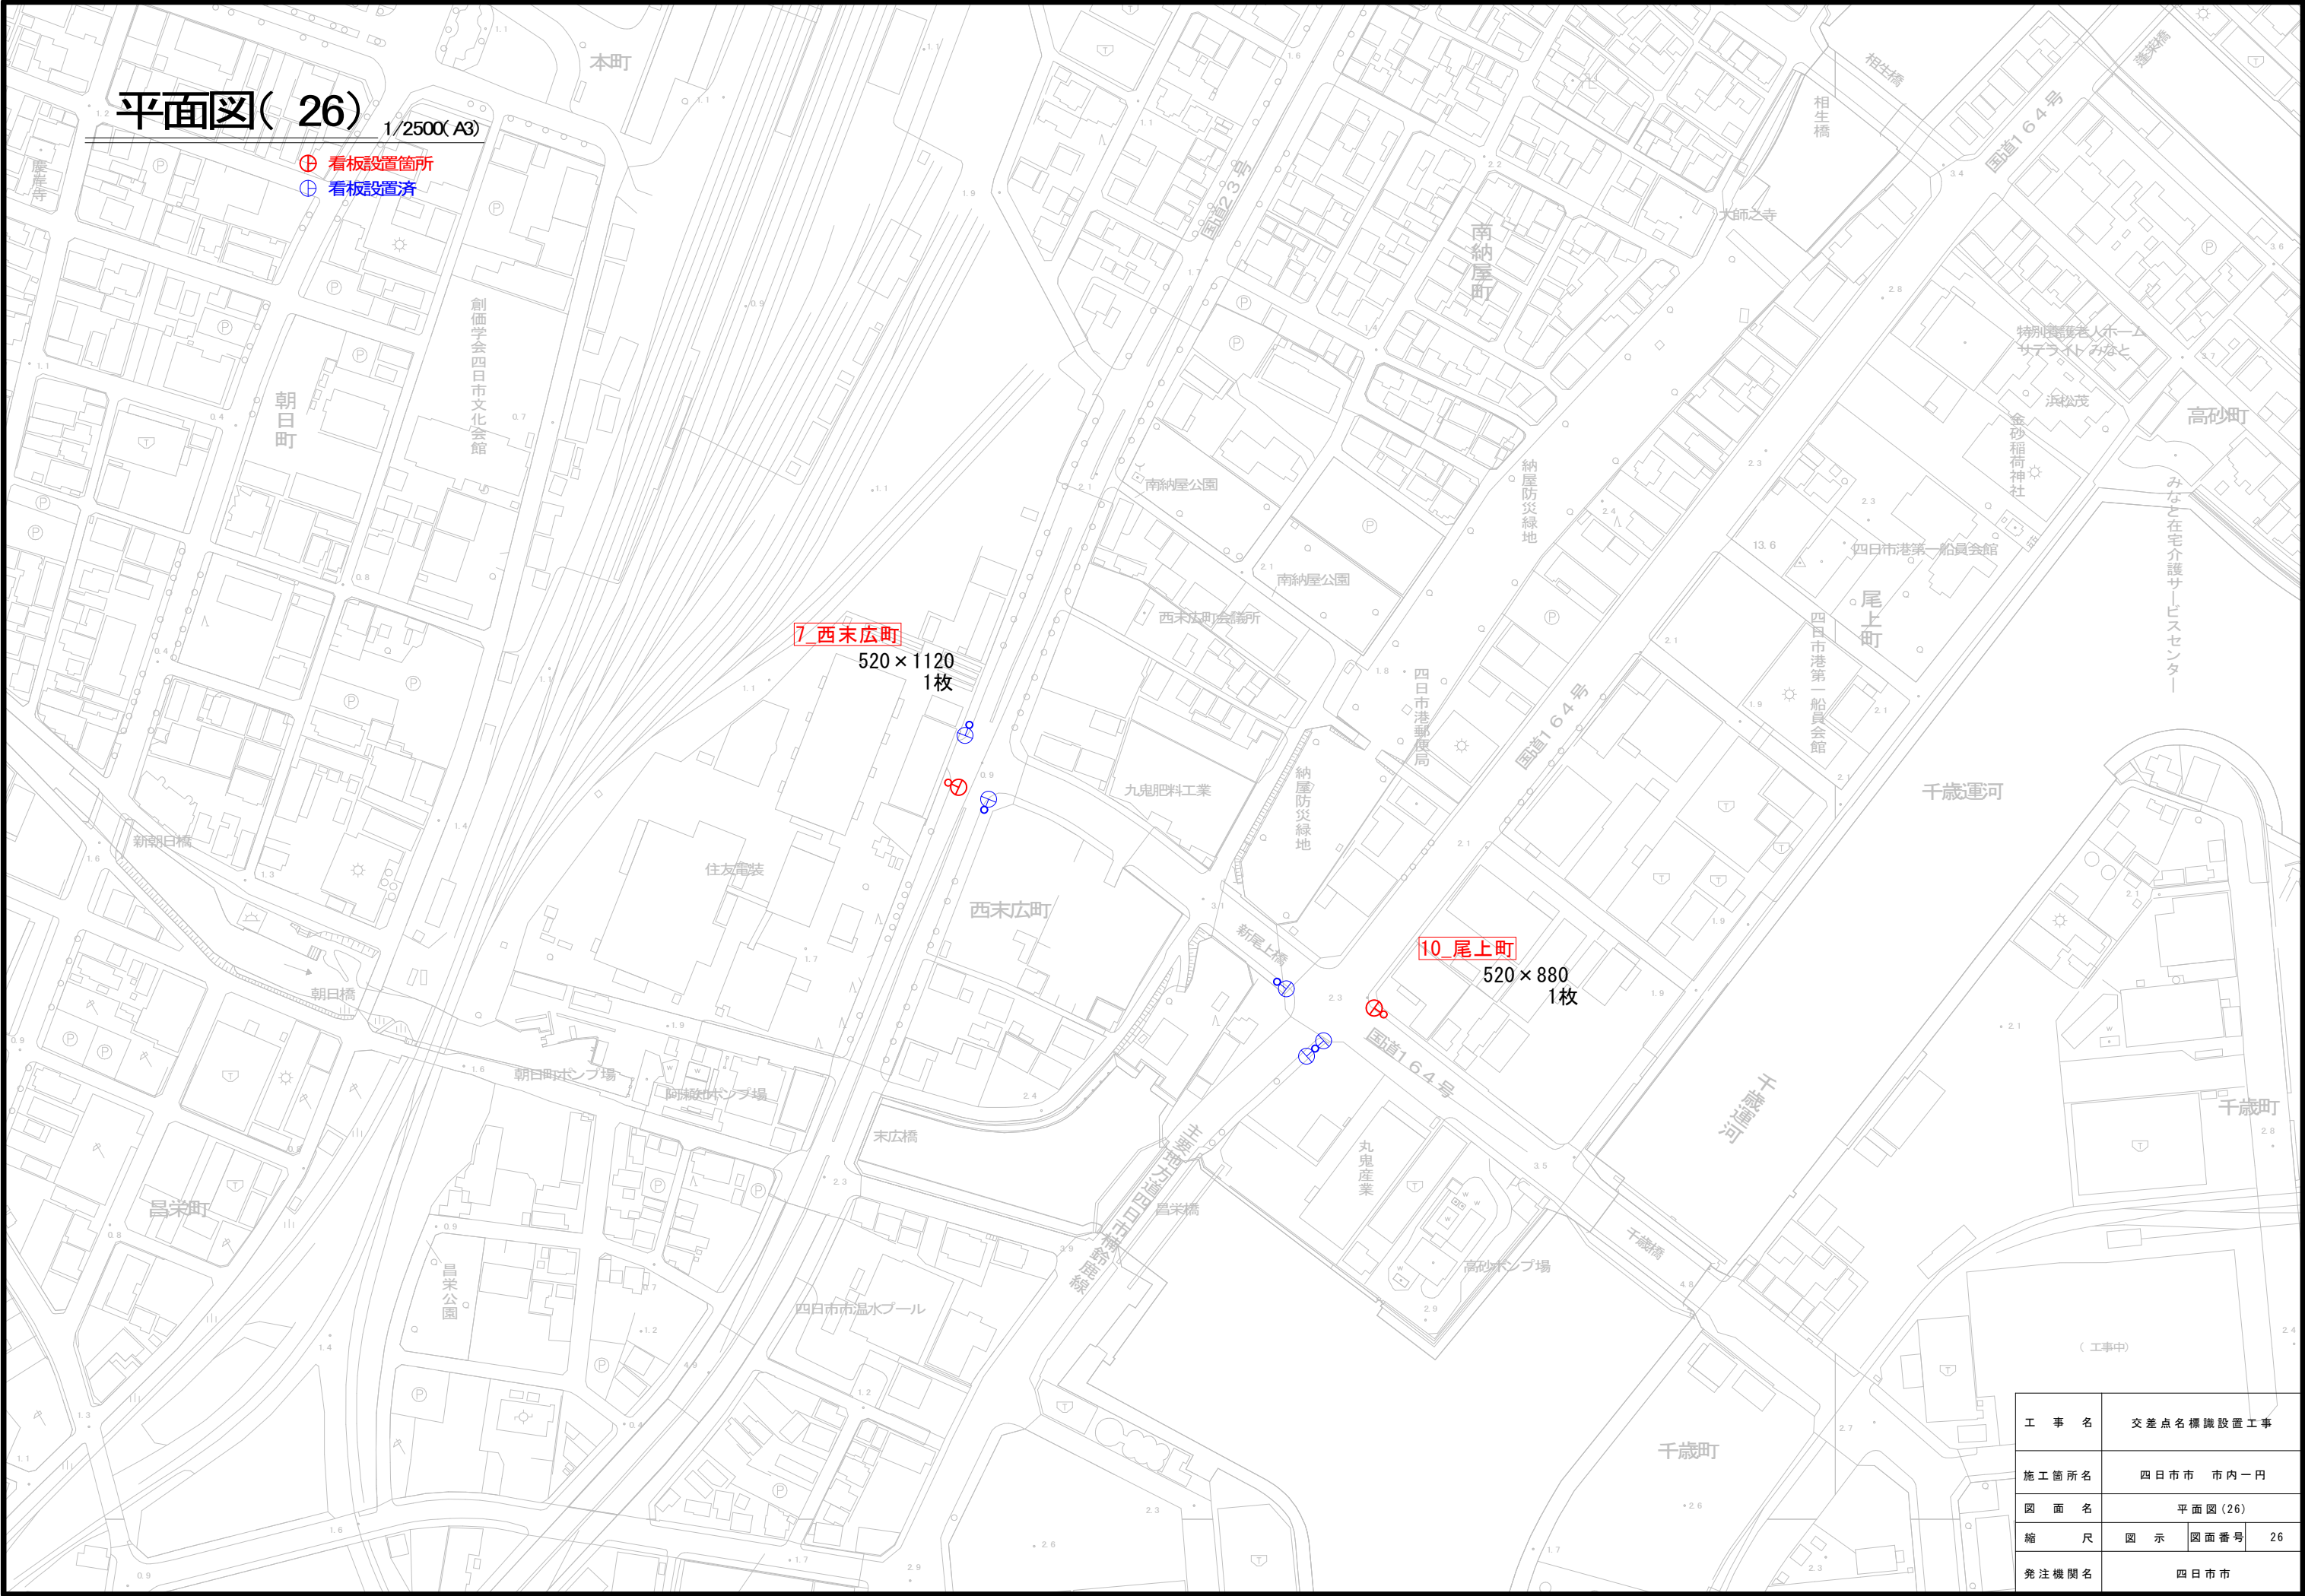

平面図(26) 1/2500(A3)

- 看板設置箇所
- 看板設置済

7 西末広町
520×1120
1枚

10 尾上町
520×880
1枚

工 事 名	交差点名標識設置工事		
施工箇所名	四日市市 市内一円		
図 面 名	平面図(26)		
縮 尺	図 示	図面番号	26
発注機関名	四日市市		

平面図(27)
 1/2500(A3)


- 看板設置箇所
- 看板設置済

71 狭間
 520×880
 1枚

工 事 名	交差点名標識設置工事		
施工箇所名	四日市市 市内一円		
図 面 名	平面図(27)		
縮 尺	図 示	図面番号	27
発注機関名	四日市市		

平面图(28)


1/2500(A3)

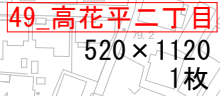

工 事 名	交差点名標識設置工事		
施工箇所名	四日市市 市内一円		
図 面 名	平面図 (28)		
縮 尺	図 示	図面番号	28
発注機関名	四日市市		

平面図(29) 1/2500(A3)


- Ⓢ 看板設置箇所
- Ⓣ 看板設置済

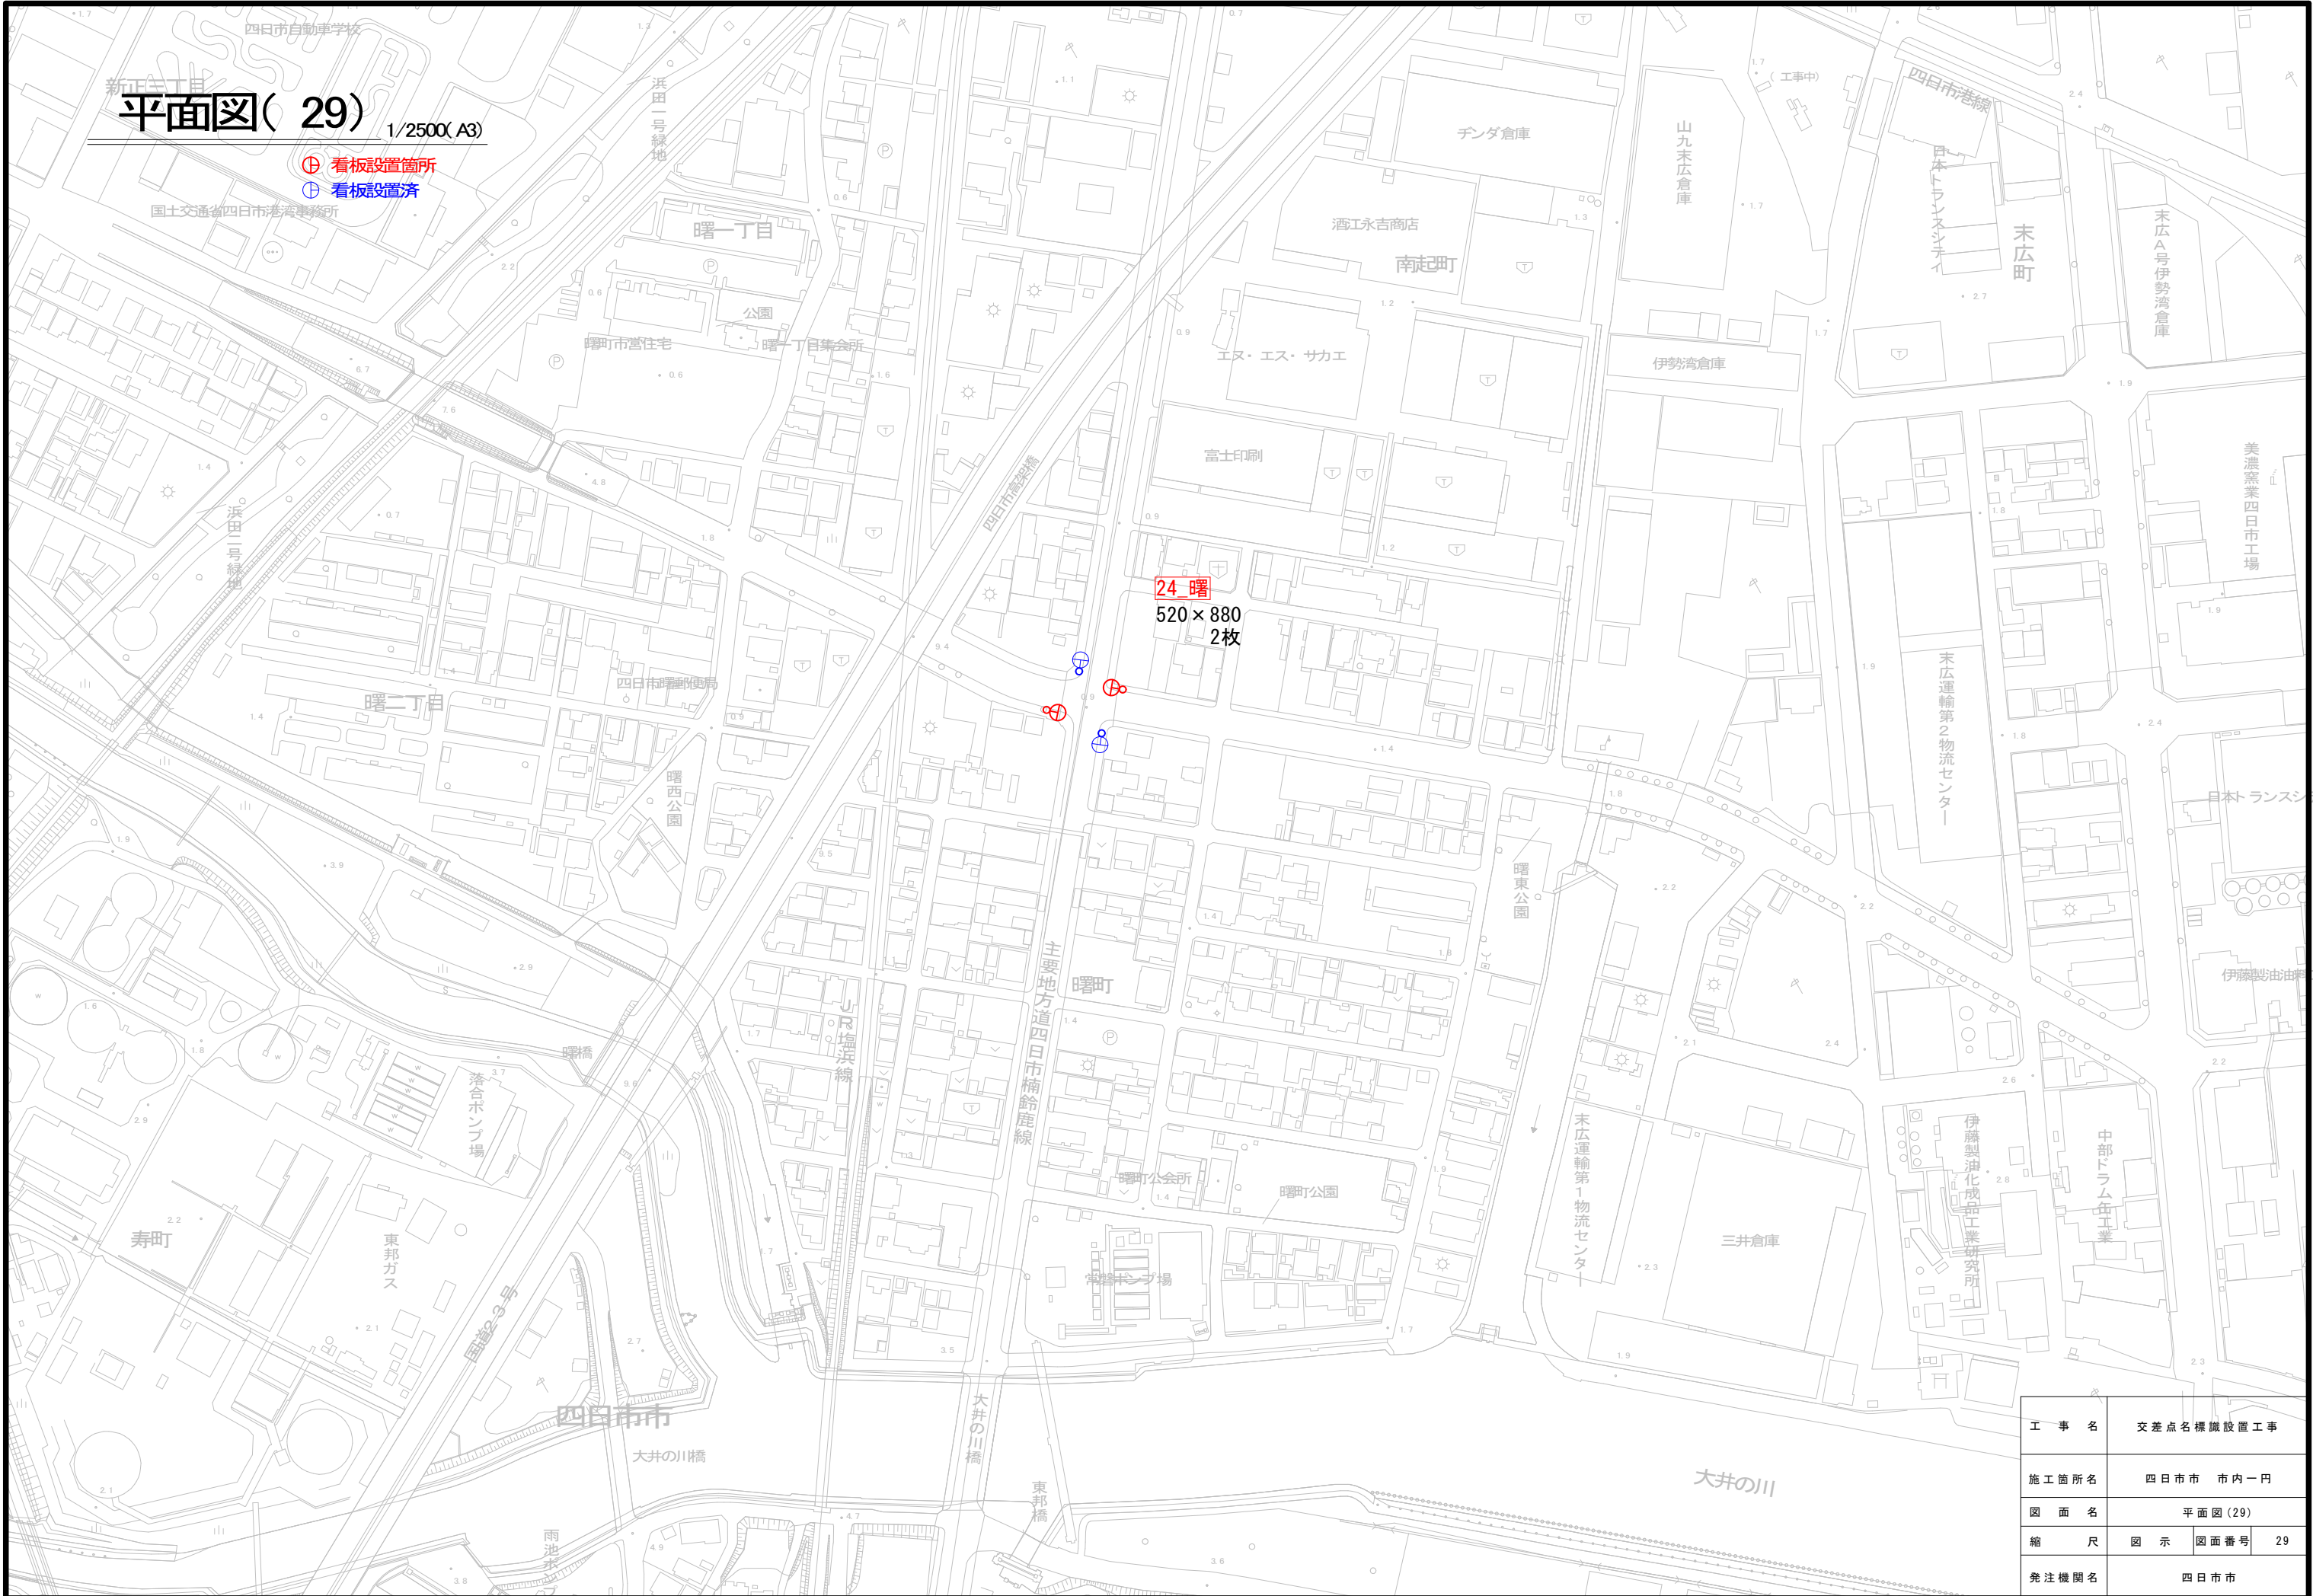

工 事 名	交差点名標識設置工事		
施工箇所名	四日市市 市内一円		
図 面 名	平面図(29)		
縮 尺	図 示	図面番号	29
発注機関名	四日市市		

平面図(
 30
)
 1/2500(A3)

- 看板設置箇所
- 看板設置済

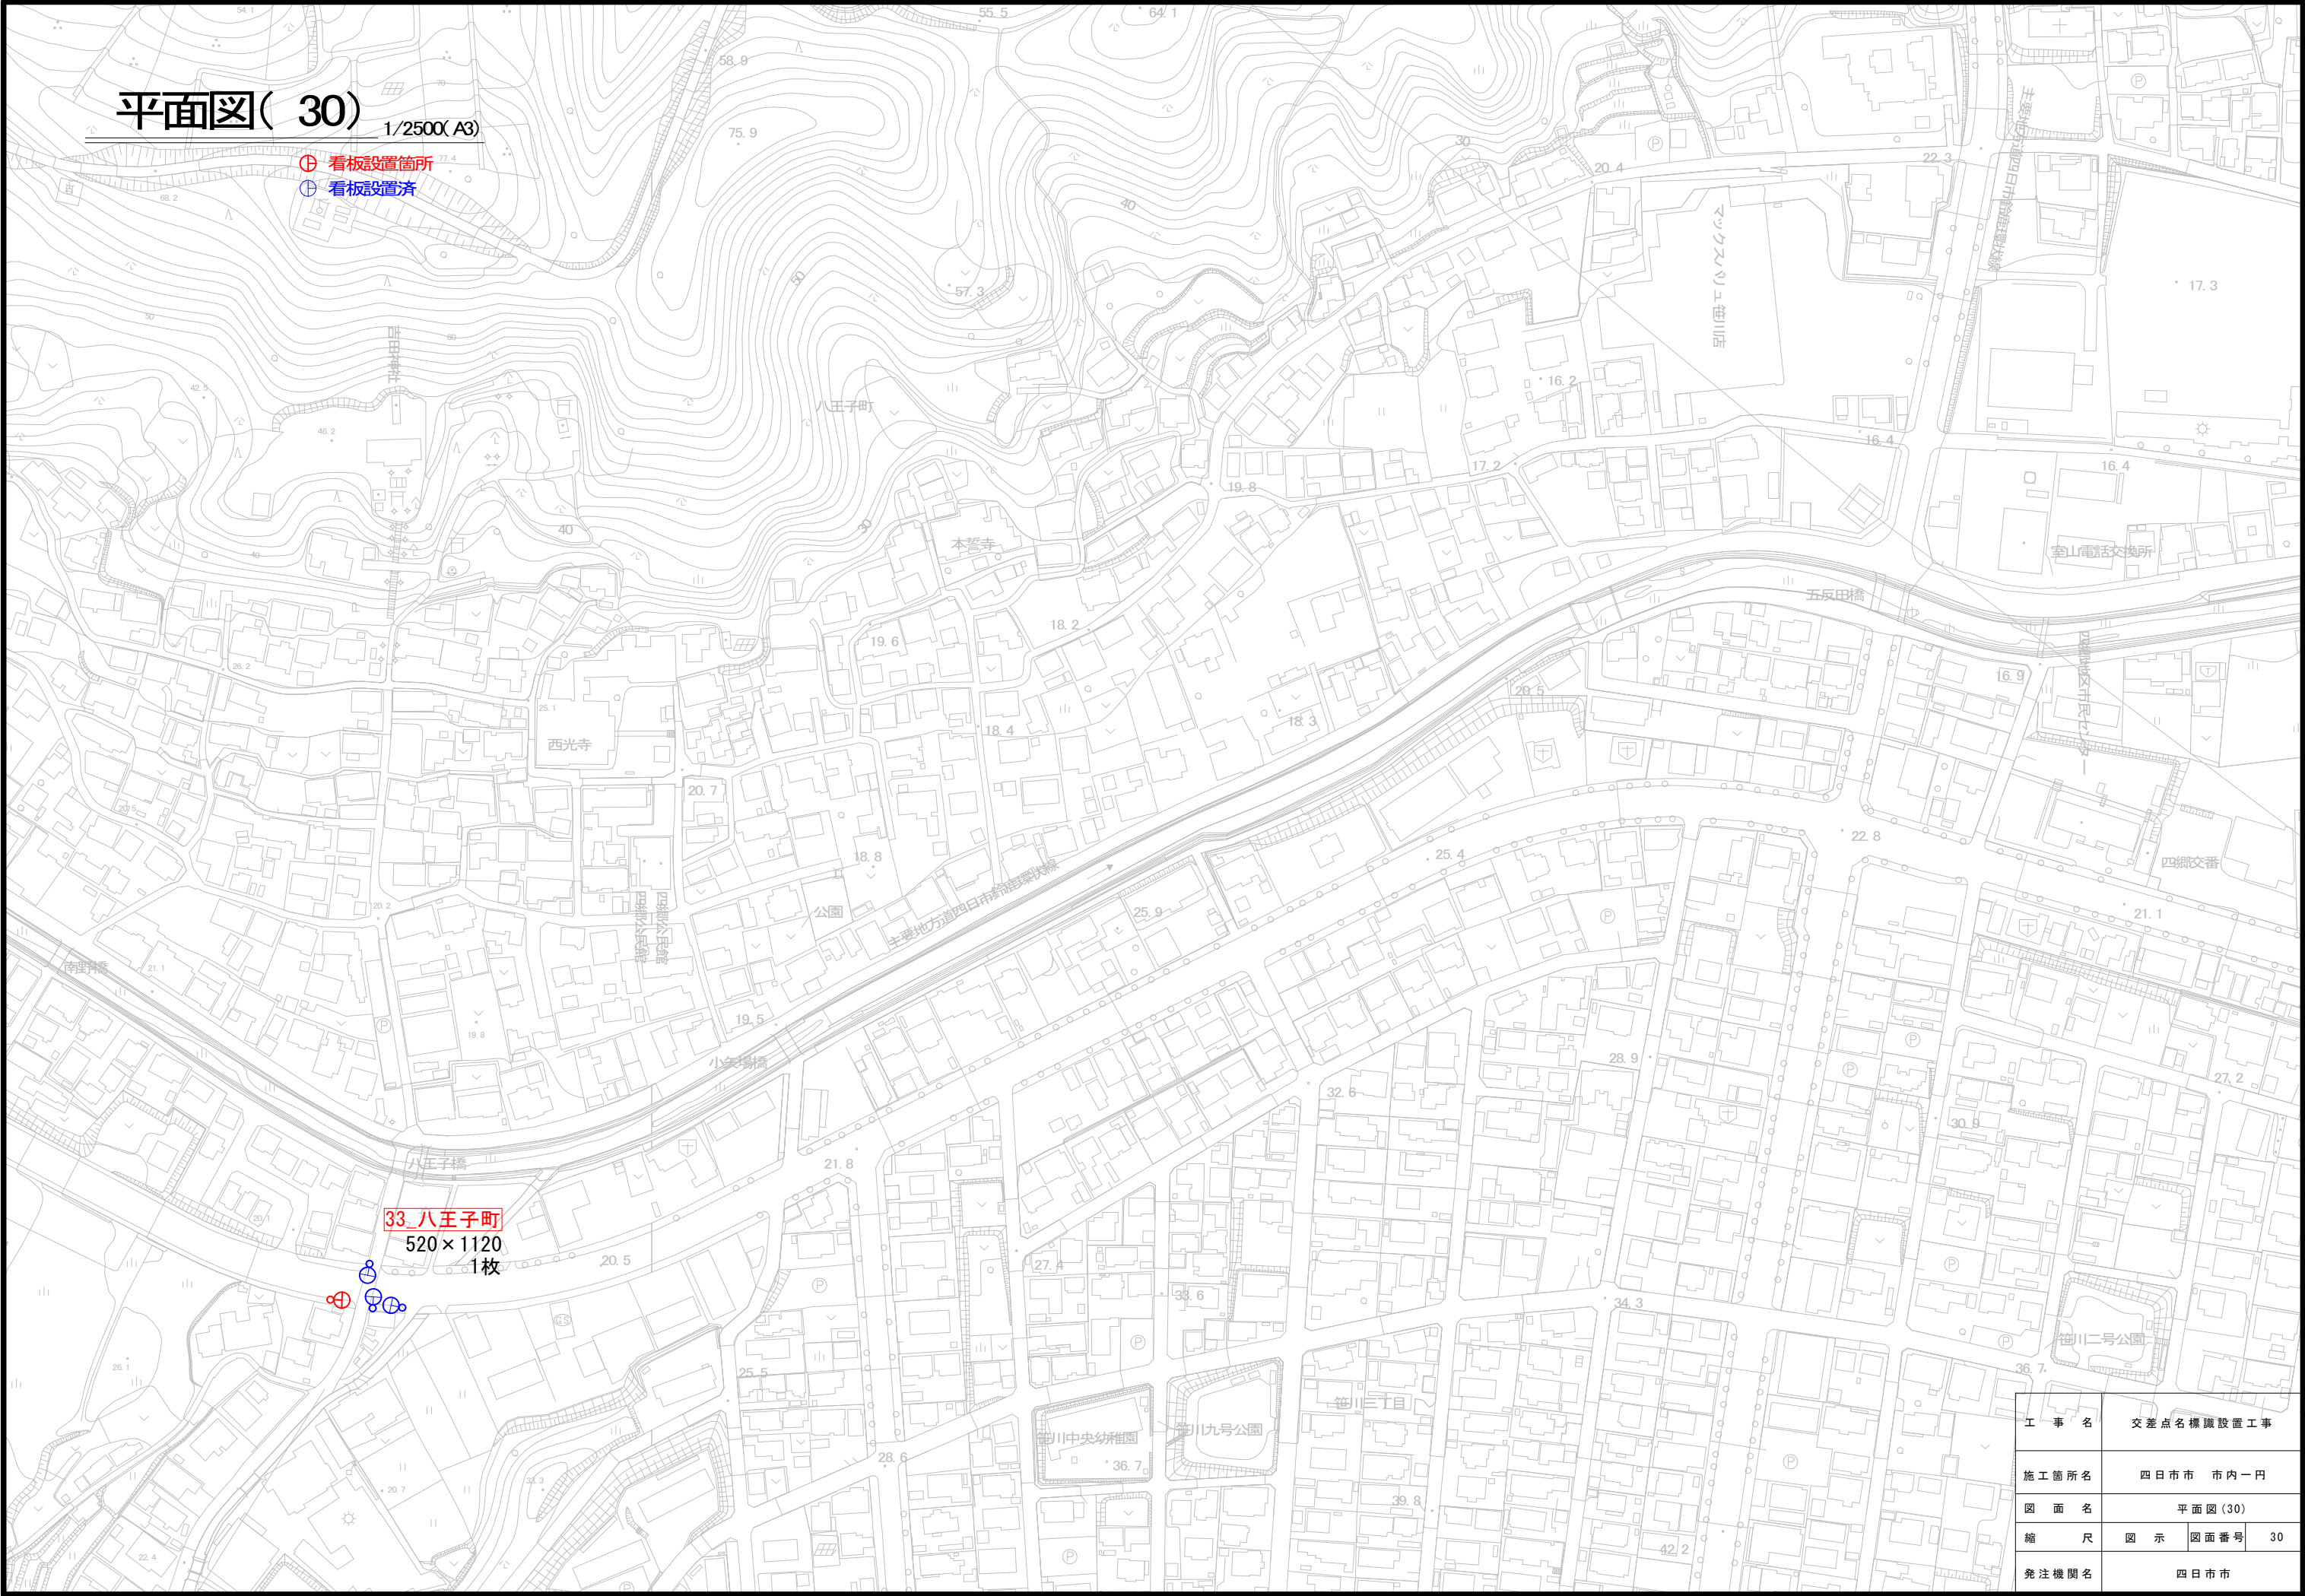


33.八王子町
 520×1120
 1枚

工 事 名	交差点名標識設置工事		
施工箇所名	四日市市 市内一円		
図 面 名	平面図(30)		
縮 尺	図 示	図面番号	30
発注機関名	四日市市		

平面図(31) 1/2500(A3)

- ⊕ 看板設置箇所
- ⊖ 看板設置済

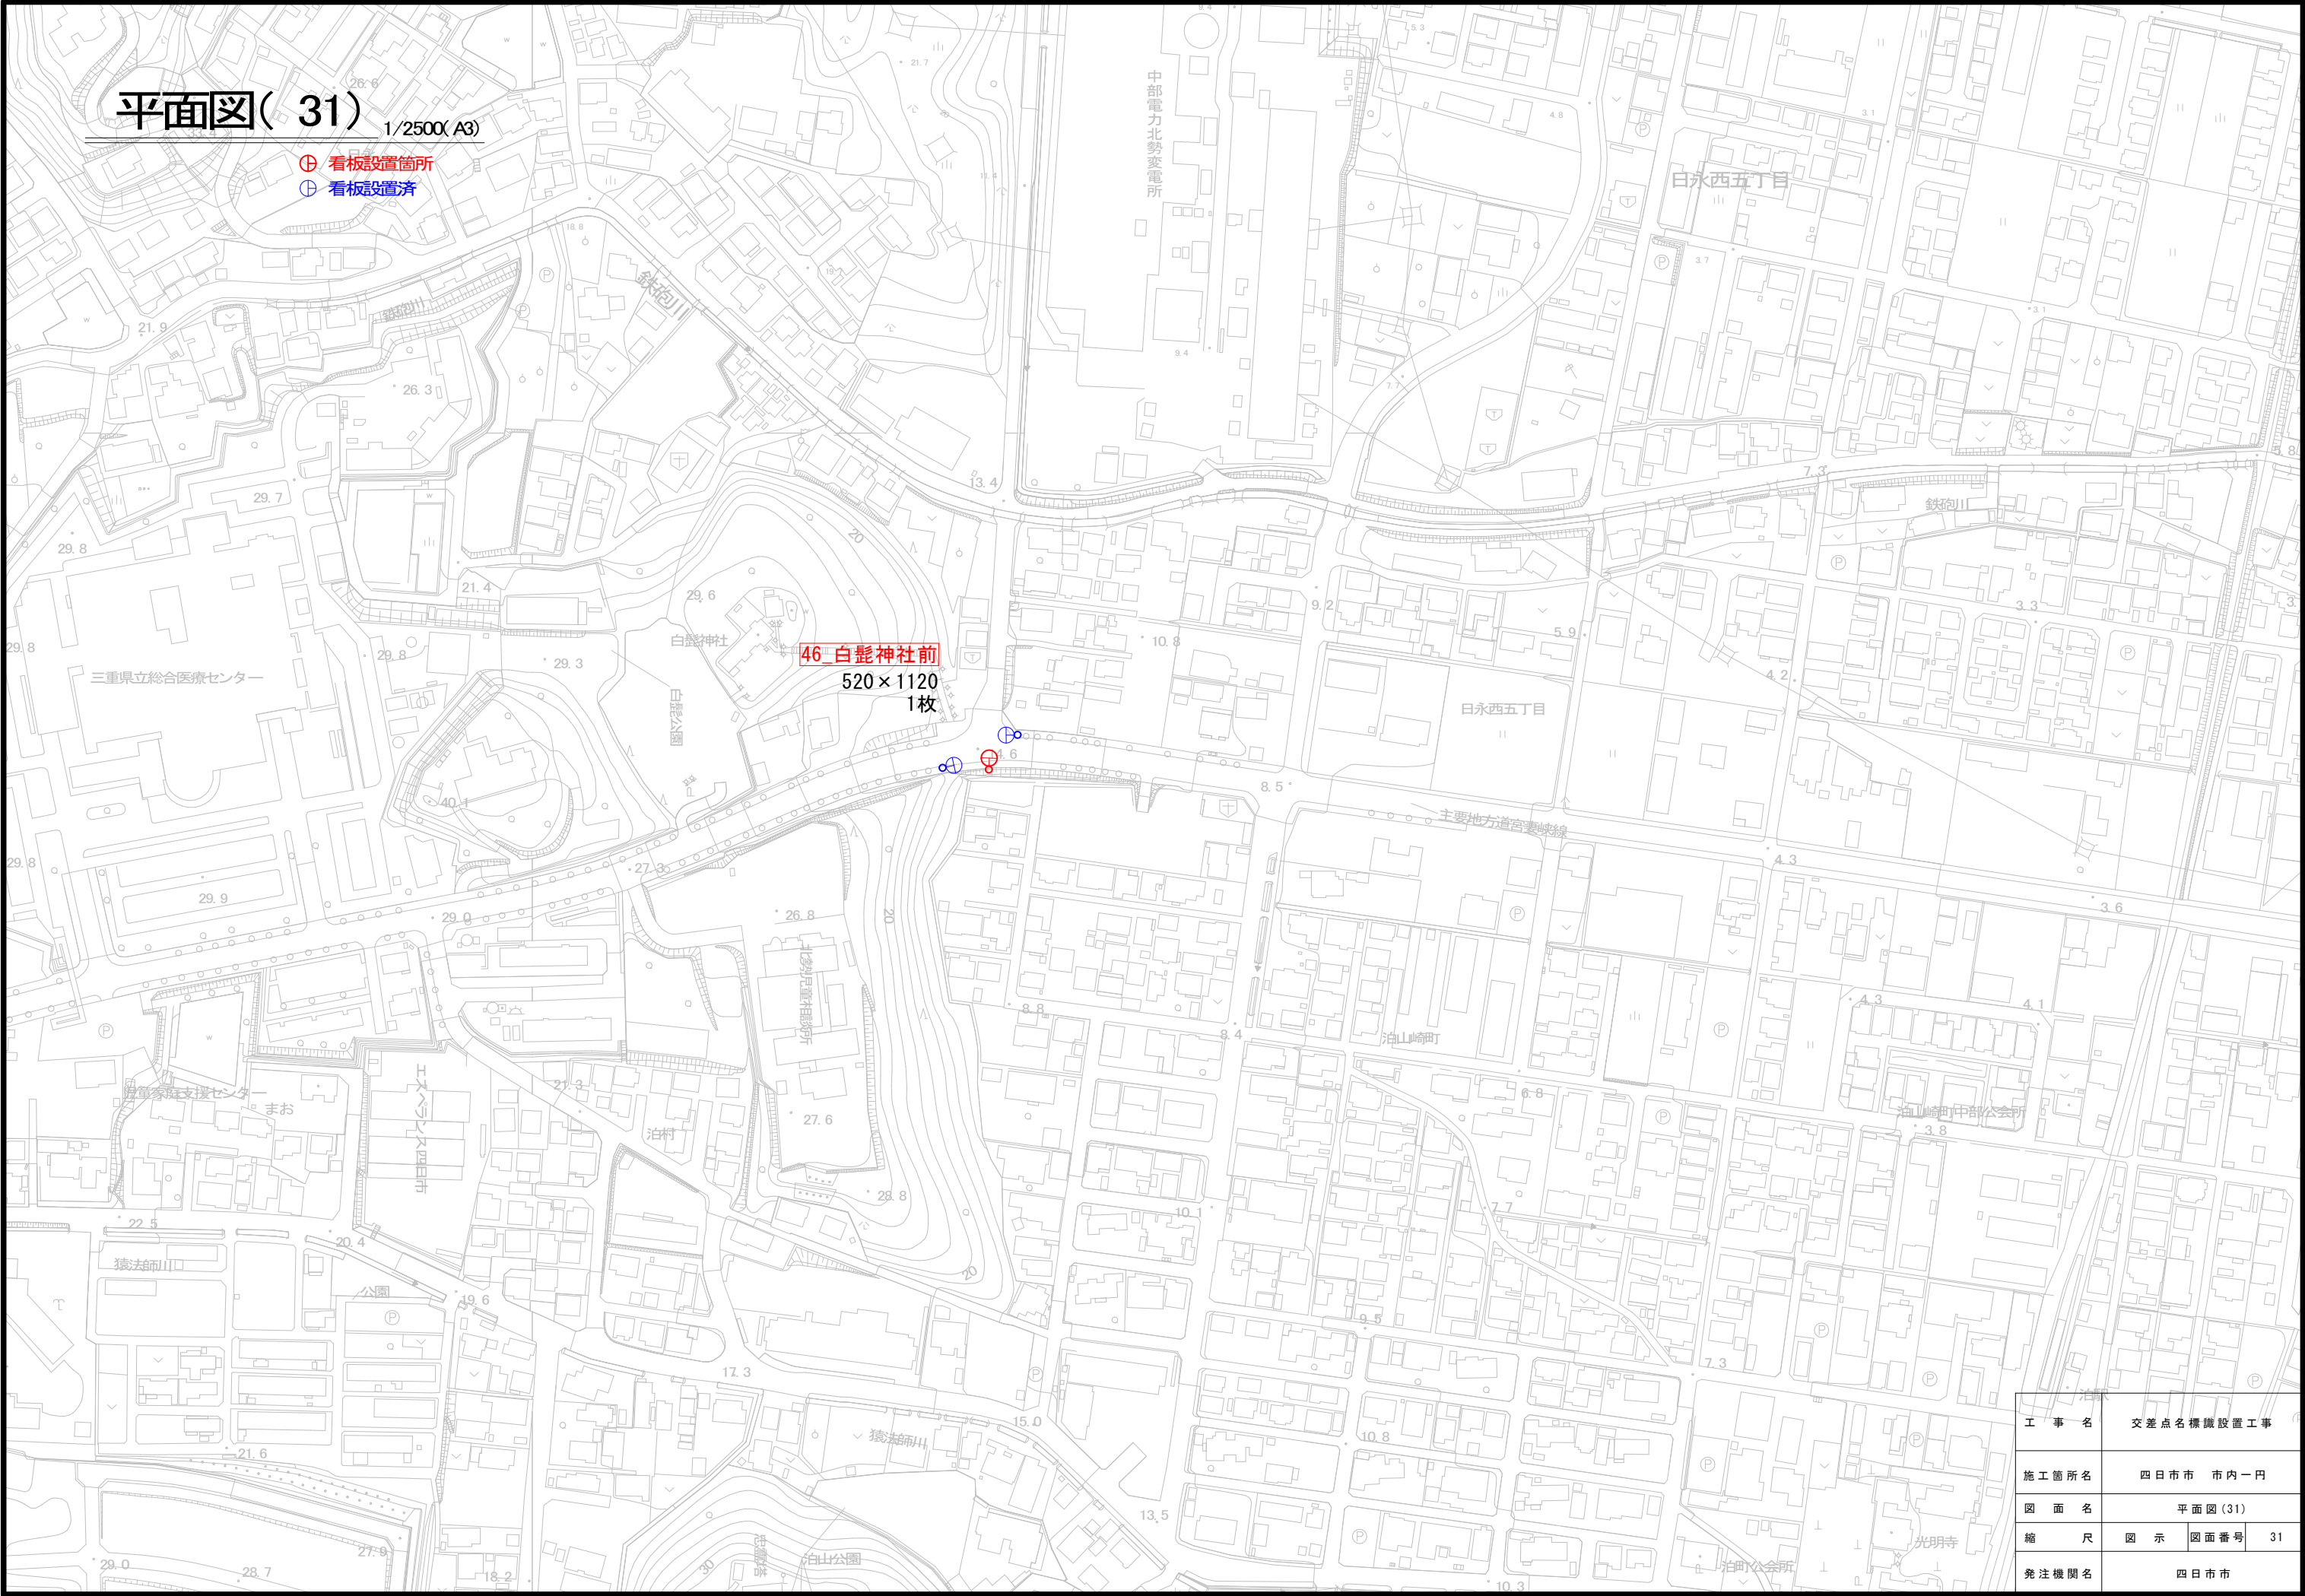

工 事 名	交 差 点 名 標 識 設 置 工 事			
施 工 箇 所 名	四 日 市 市 市 内 一 円			
図 面 名	平 面 図 (3 1)			
縮 尺	図 示	図 面 番 号	3 1	
発 注 機 関 名	四 日 市 市			

平面図(32) 1/2500 (A3)

- ⊕ 看板設置箇所
- ⊖ 看板設置済

48. 波木町
520×880
1枚

工 事 名	48.2	交差点名標識設置工事
施工箇所名	四日市市 市内一円	
図 面 名	平面図(32)	
縮 尺	図 示	図面番号 32
発注機関名	四日市市	

平面図(33)

1/2500(A3)


⊕ 看板設置箇所

⊕ 看板設置済

56 和無田町

520×1120
2枚


工 事 名	交差点名標識設置工事		
施工箇所名	四日市市 市内一円		
図 面 名	平面図(33)		
縮 尺	図 示	図面番号	33
発注機関名	四日市市		

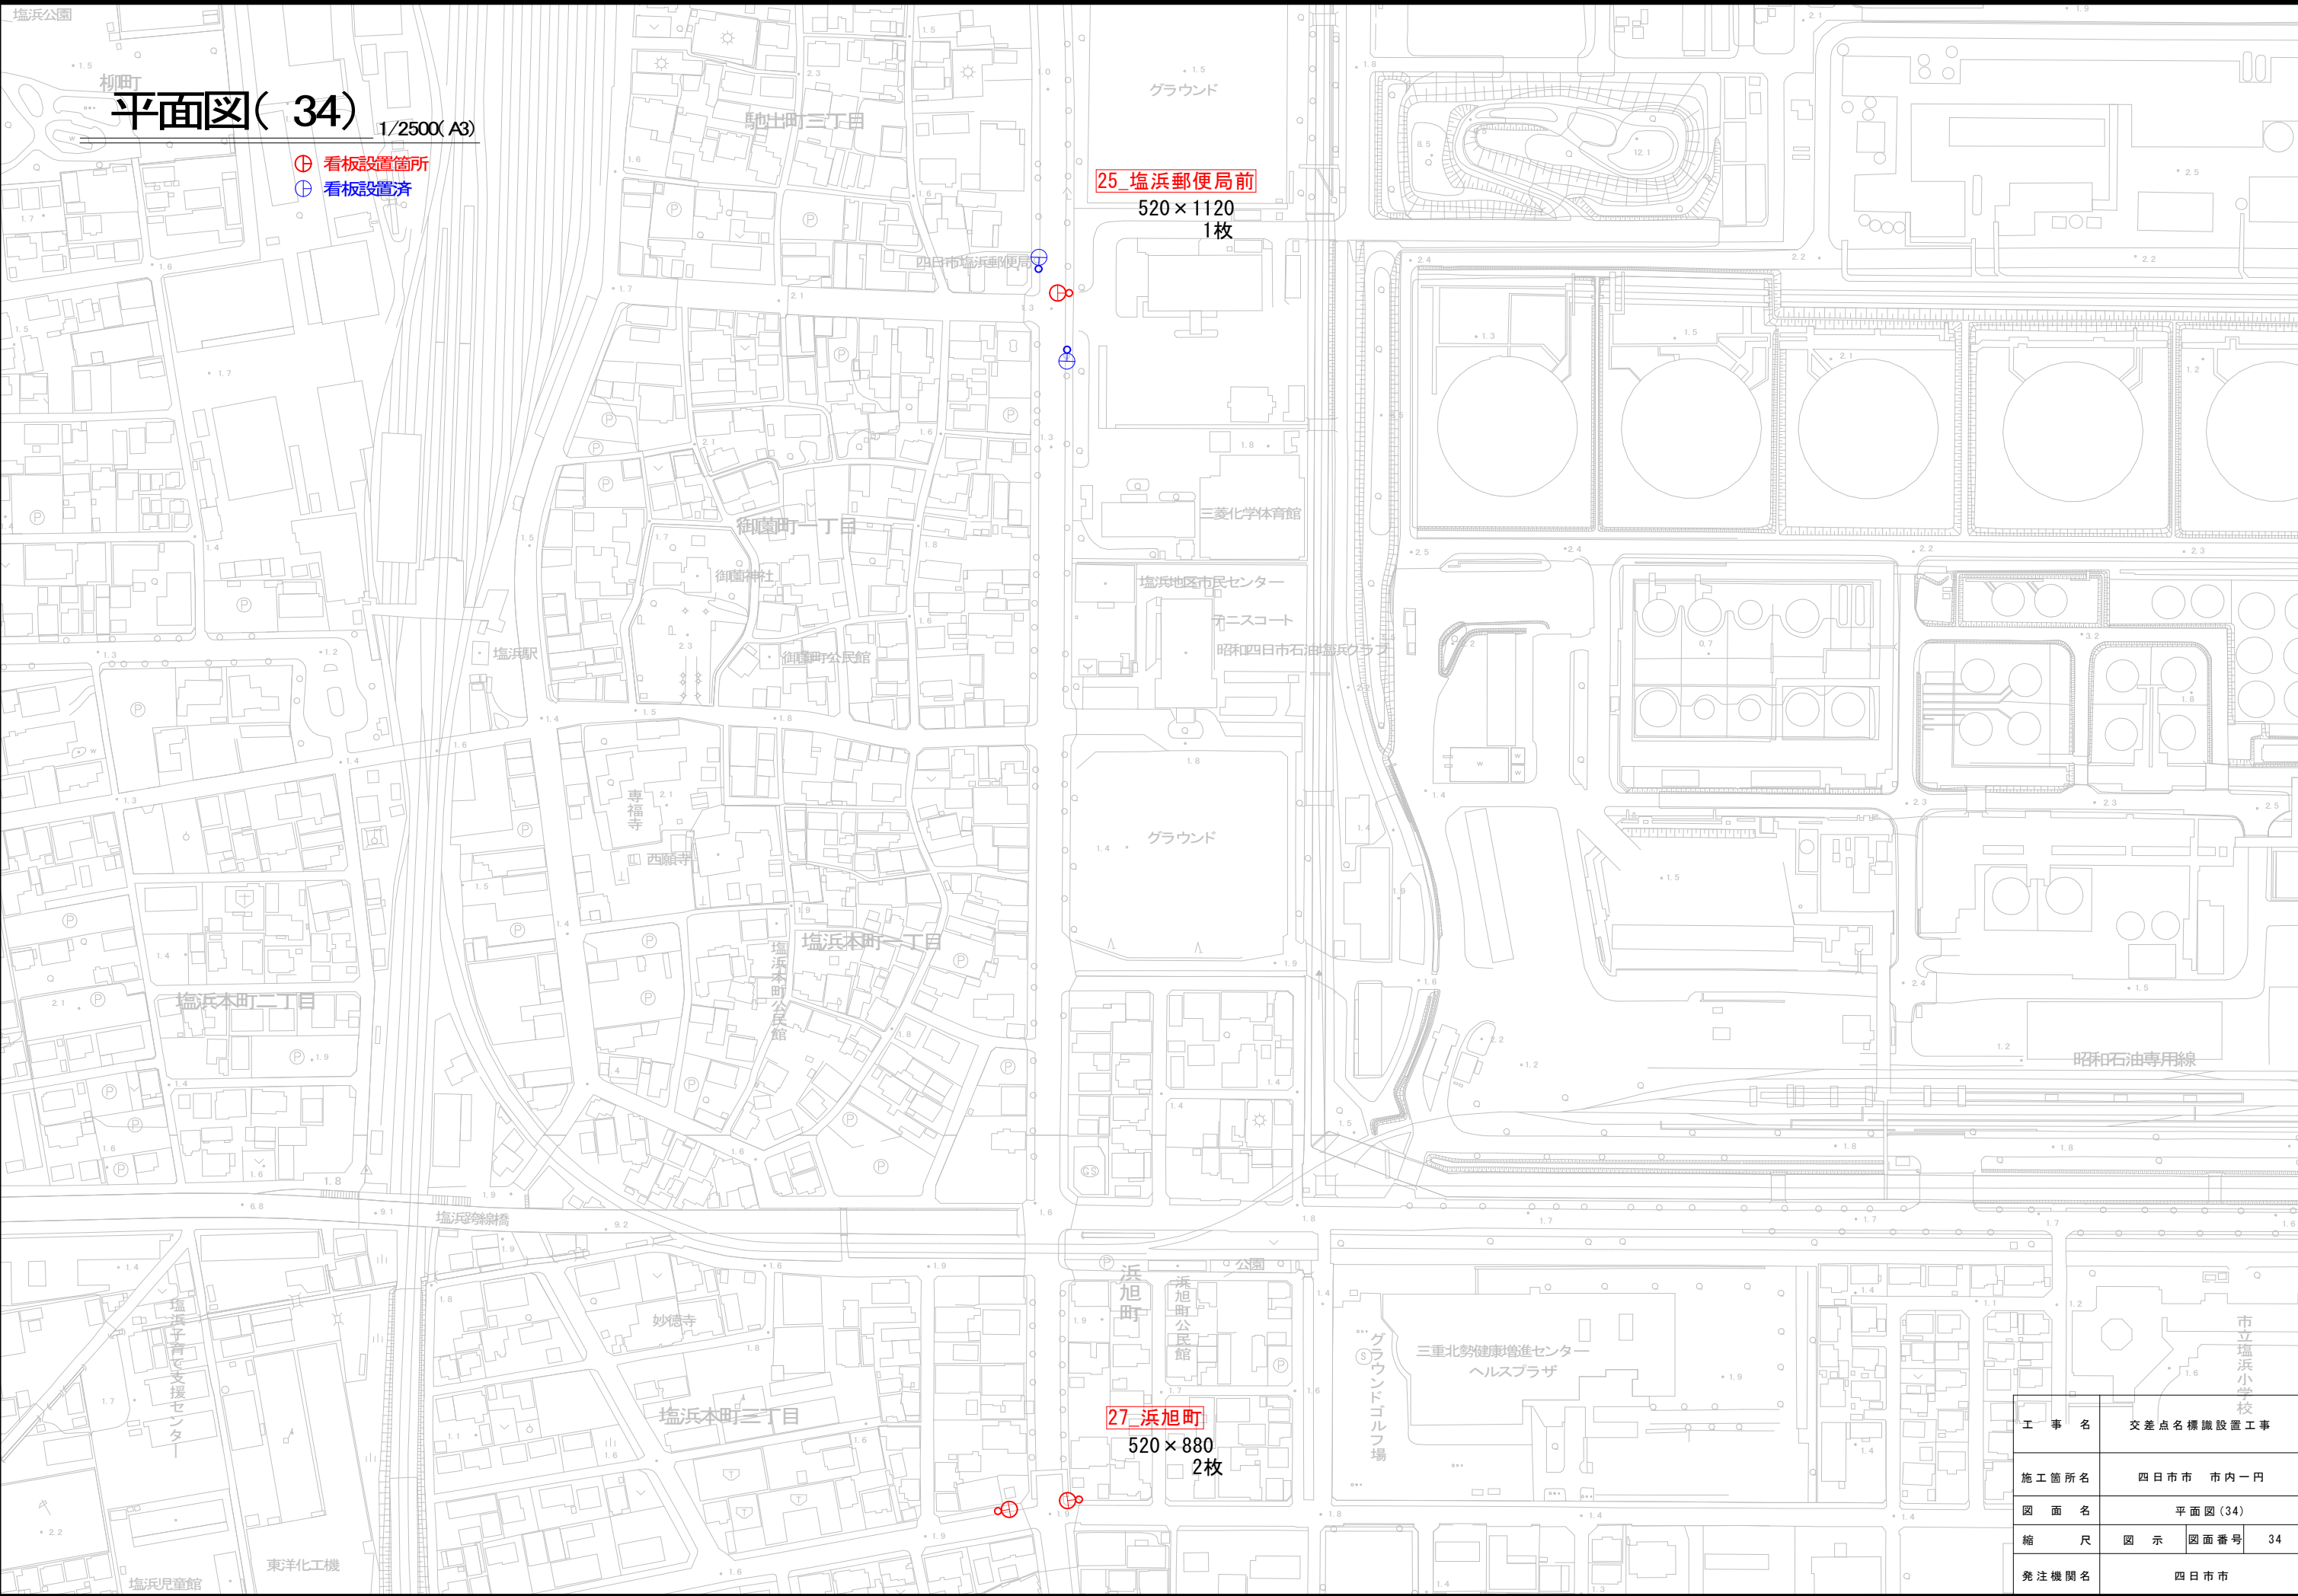

工 事 名	交差点名標識設置工事		
施工箇所名	四日市市 市内一円		
図 面 名	平面図(34)		
縮 尺	図 示	図面番号	34
発注機関名	四日市市		

平面図(35) 1/2500(A3)


- ⊕ 看板設置箇所
- ⊕ 看板設置済

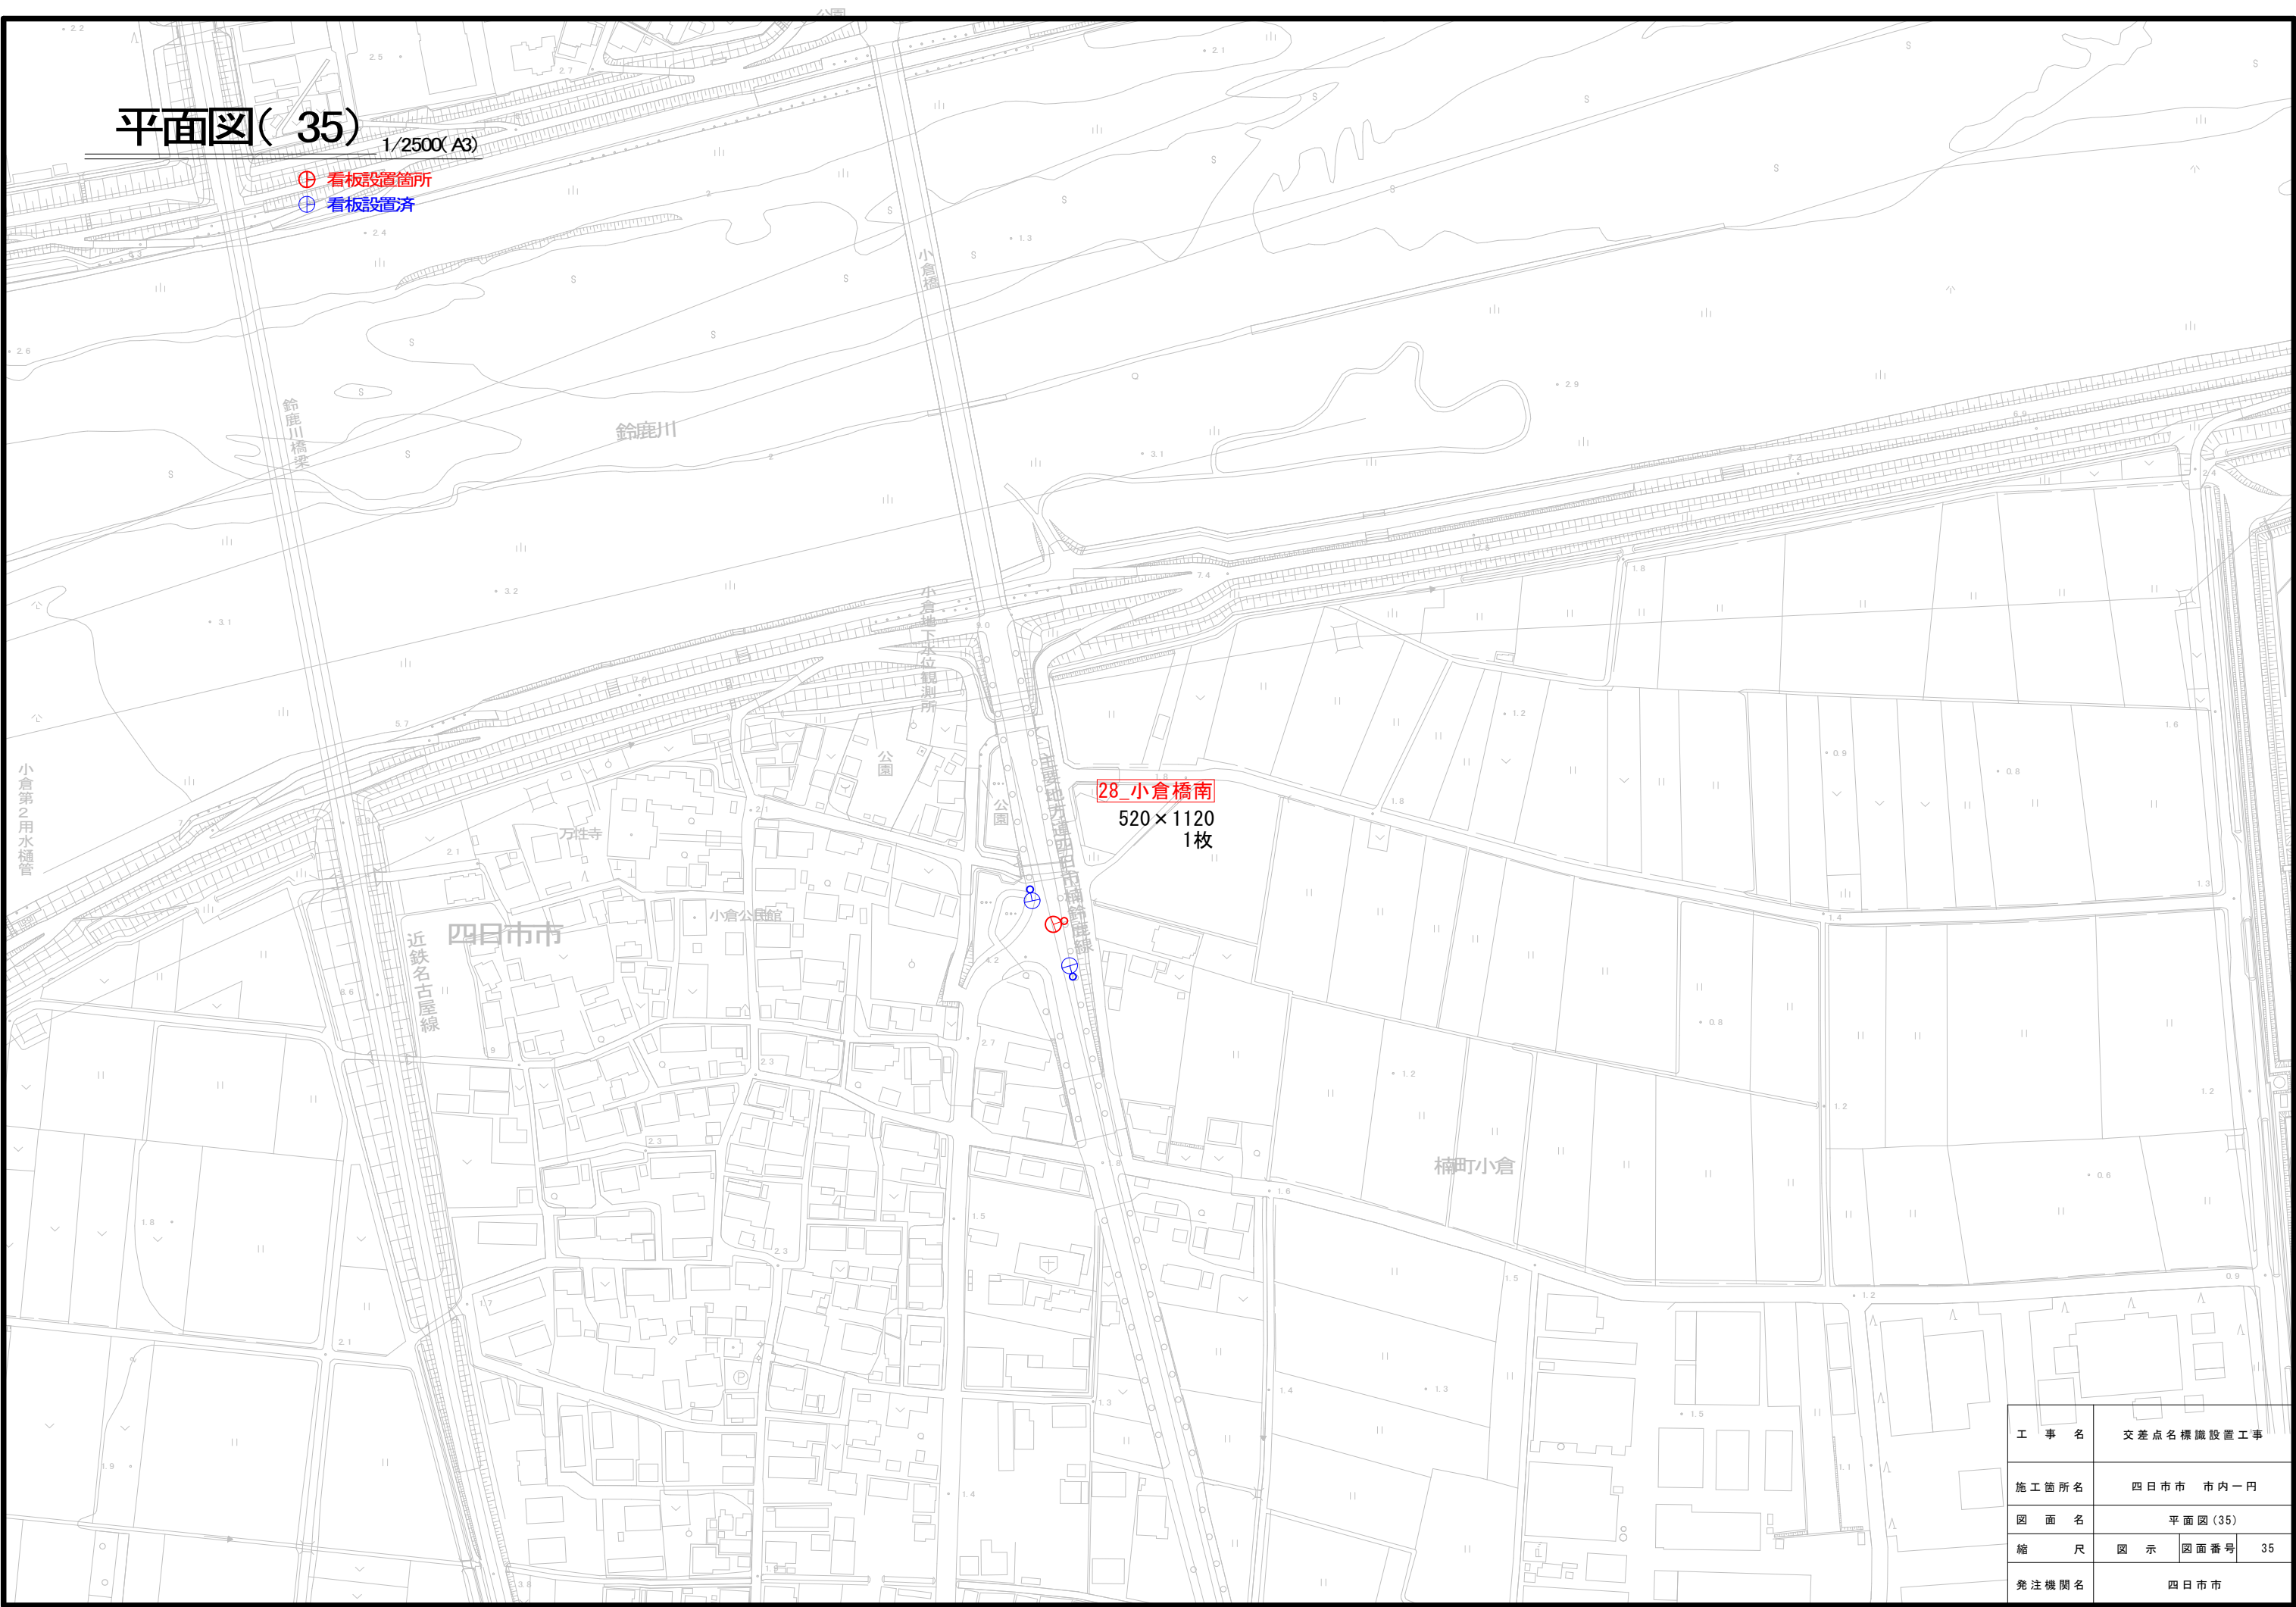

工 事 名	交差点名標識設置工事		
施工箇所名	四日市市 市内一円		
図 面 名	平面図(35)		
縮 尺	図 示	図面番号	35
発注機関名	四日市市		

平面図(36) 1/2500(A3)

- 看板設置箇所
- 看板設置済

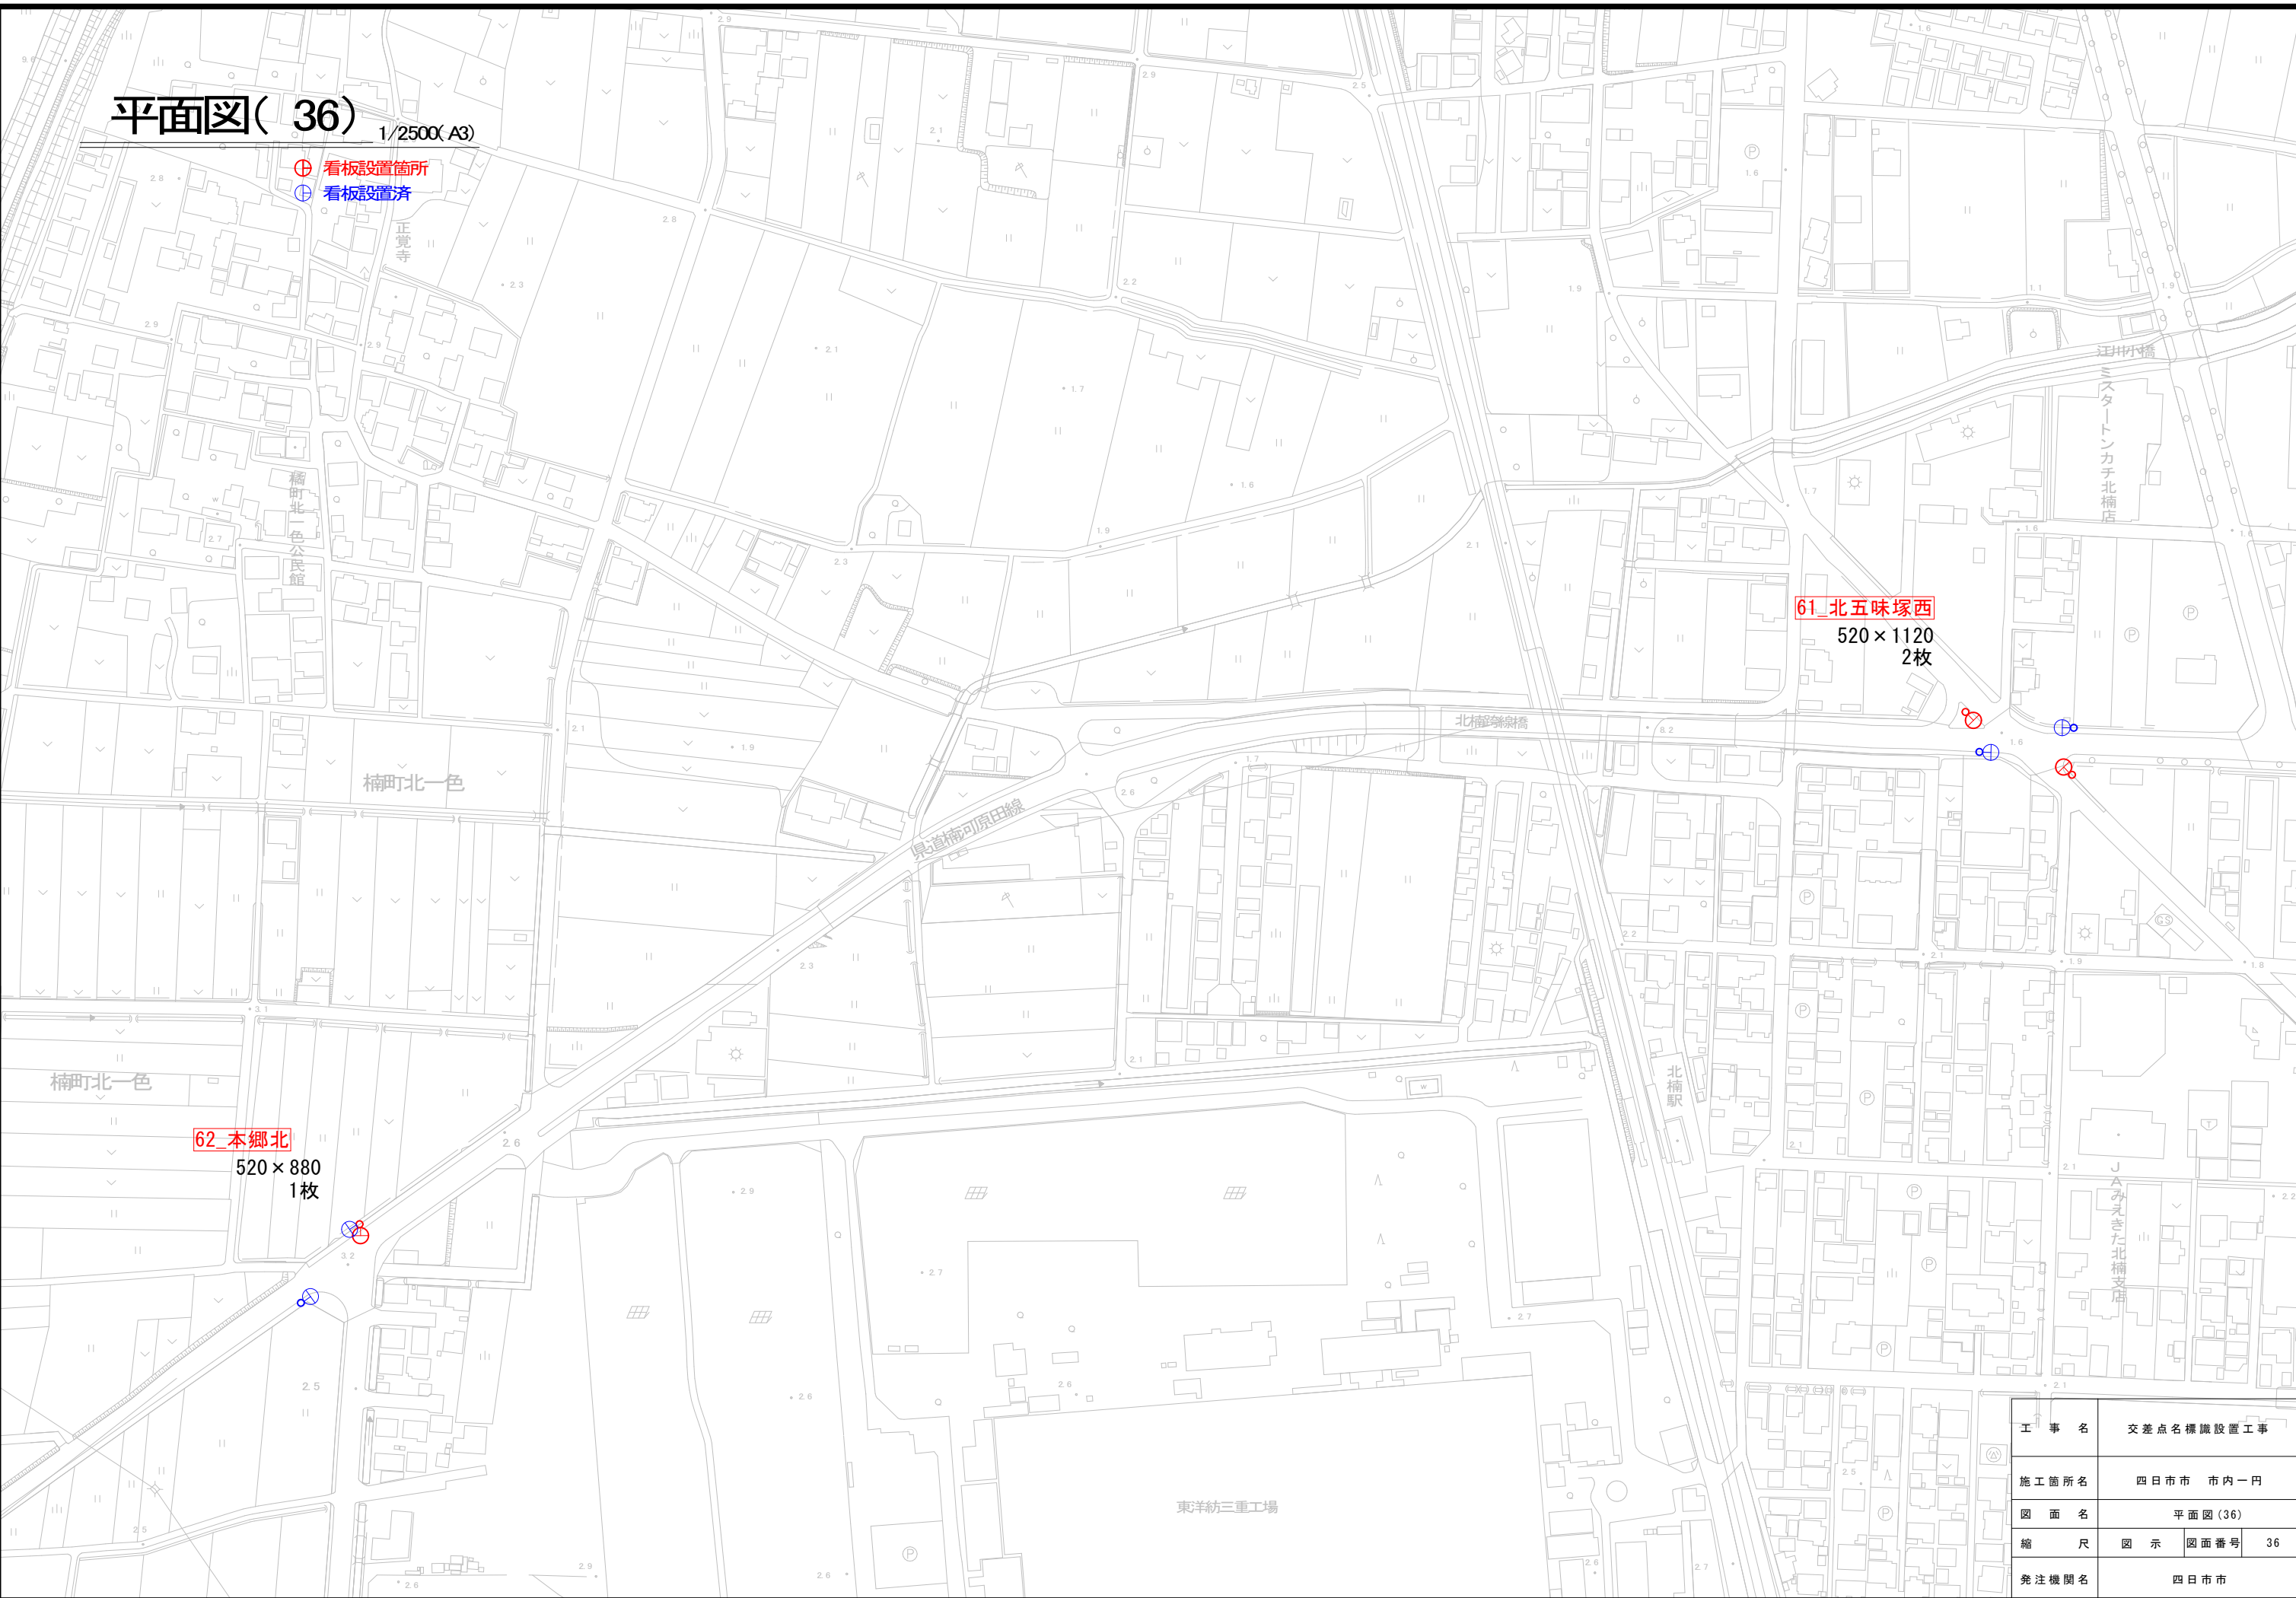

工 事 名	交差点名標識設置工事		
施工箇所名	四日市市 市内一円		
図 面 名	平面図(36)		
縮 尺	図 示	図面番号	36
発注機関名	四日市市		



平面図(38) no scale

- 看板設置箇所
- 看板設置済

74 安島二丁目
520×1120
4枚

76 鵜の森公園南
520×1120
4枚

工 事 名	交差点名標識設置工事		
施工箇所名	四日市市 市内一円		
図 面 名	平面図(38)		
縮 尺	図 示	図面番号	38
発注機関名	四日市市		

平面図(39) no scale



- 看板設置箇所
- 看板設置済

77 岡下橋北詰

520×1120
4枚

78 中央緑地口

520×1120
2枚

工 事 名	交差点名標識設置工事		
施工箇所名	四日市市 市内一円		
図 面 名	平面図(39)		
縮 尺	図 示	図面番号	39
発注機関名	四日市市		

平面图(40) no scale


⊕ 看板設置箇所
⊕ 看板設置済

79_霞ヶ浦町北
520×1120
1枚

工 事 名	交差点名標識設置工事		
施工箇所名	四日市市 市内一円		
図 面 名	平面図 (40)		
縮 尺	図 示	図面番号	40
発注機関名	四日市市		

平面図(41) no scale

- ⊕ 看板設置箇所
- ⊖ 看板設置済

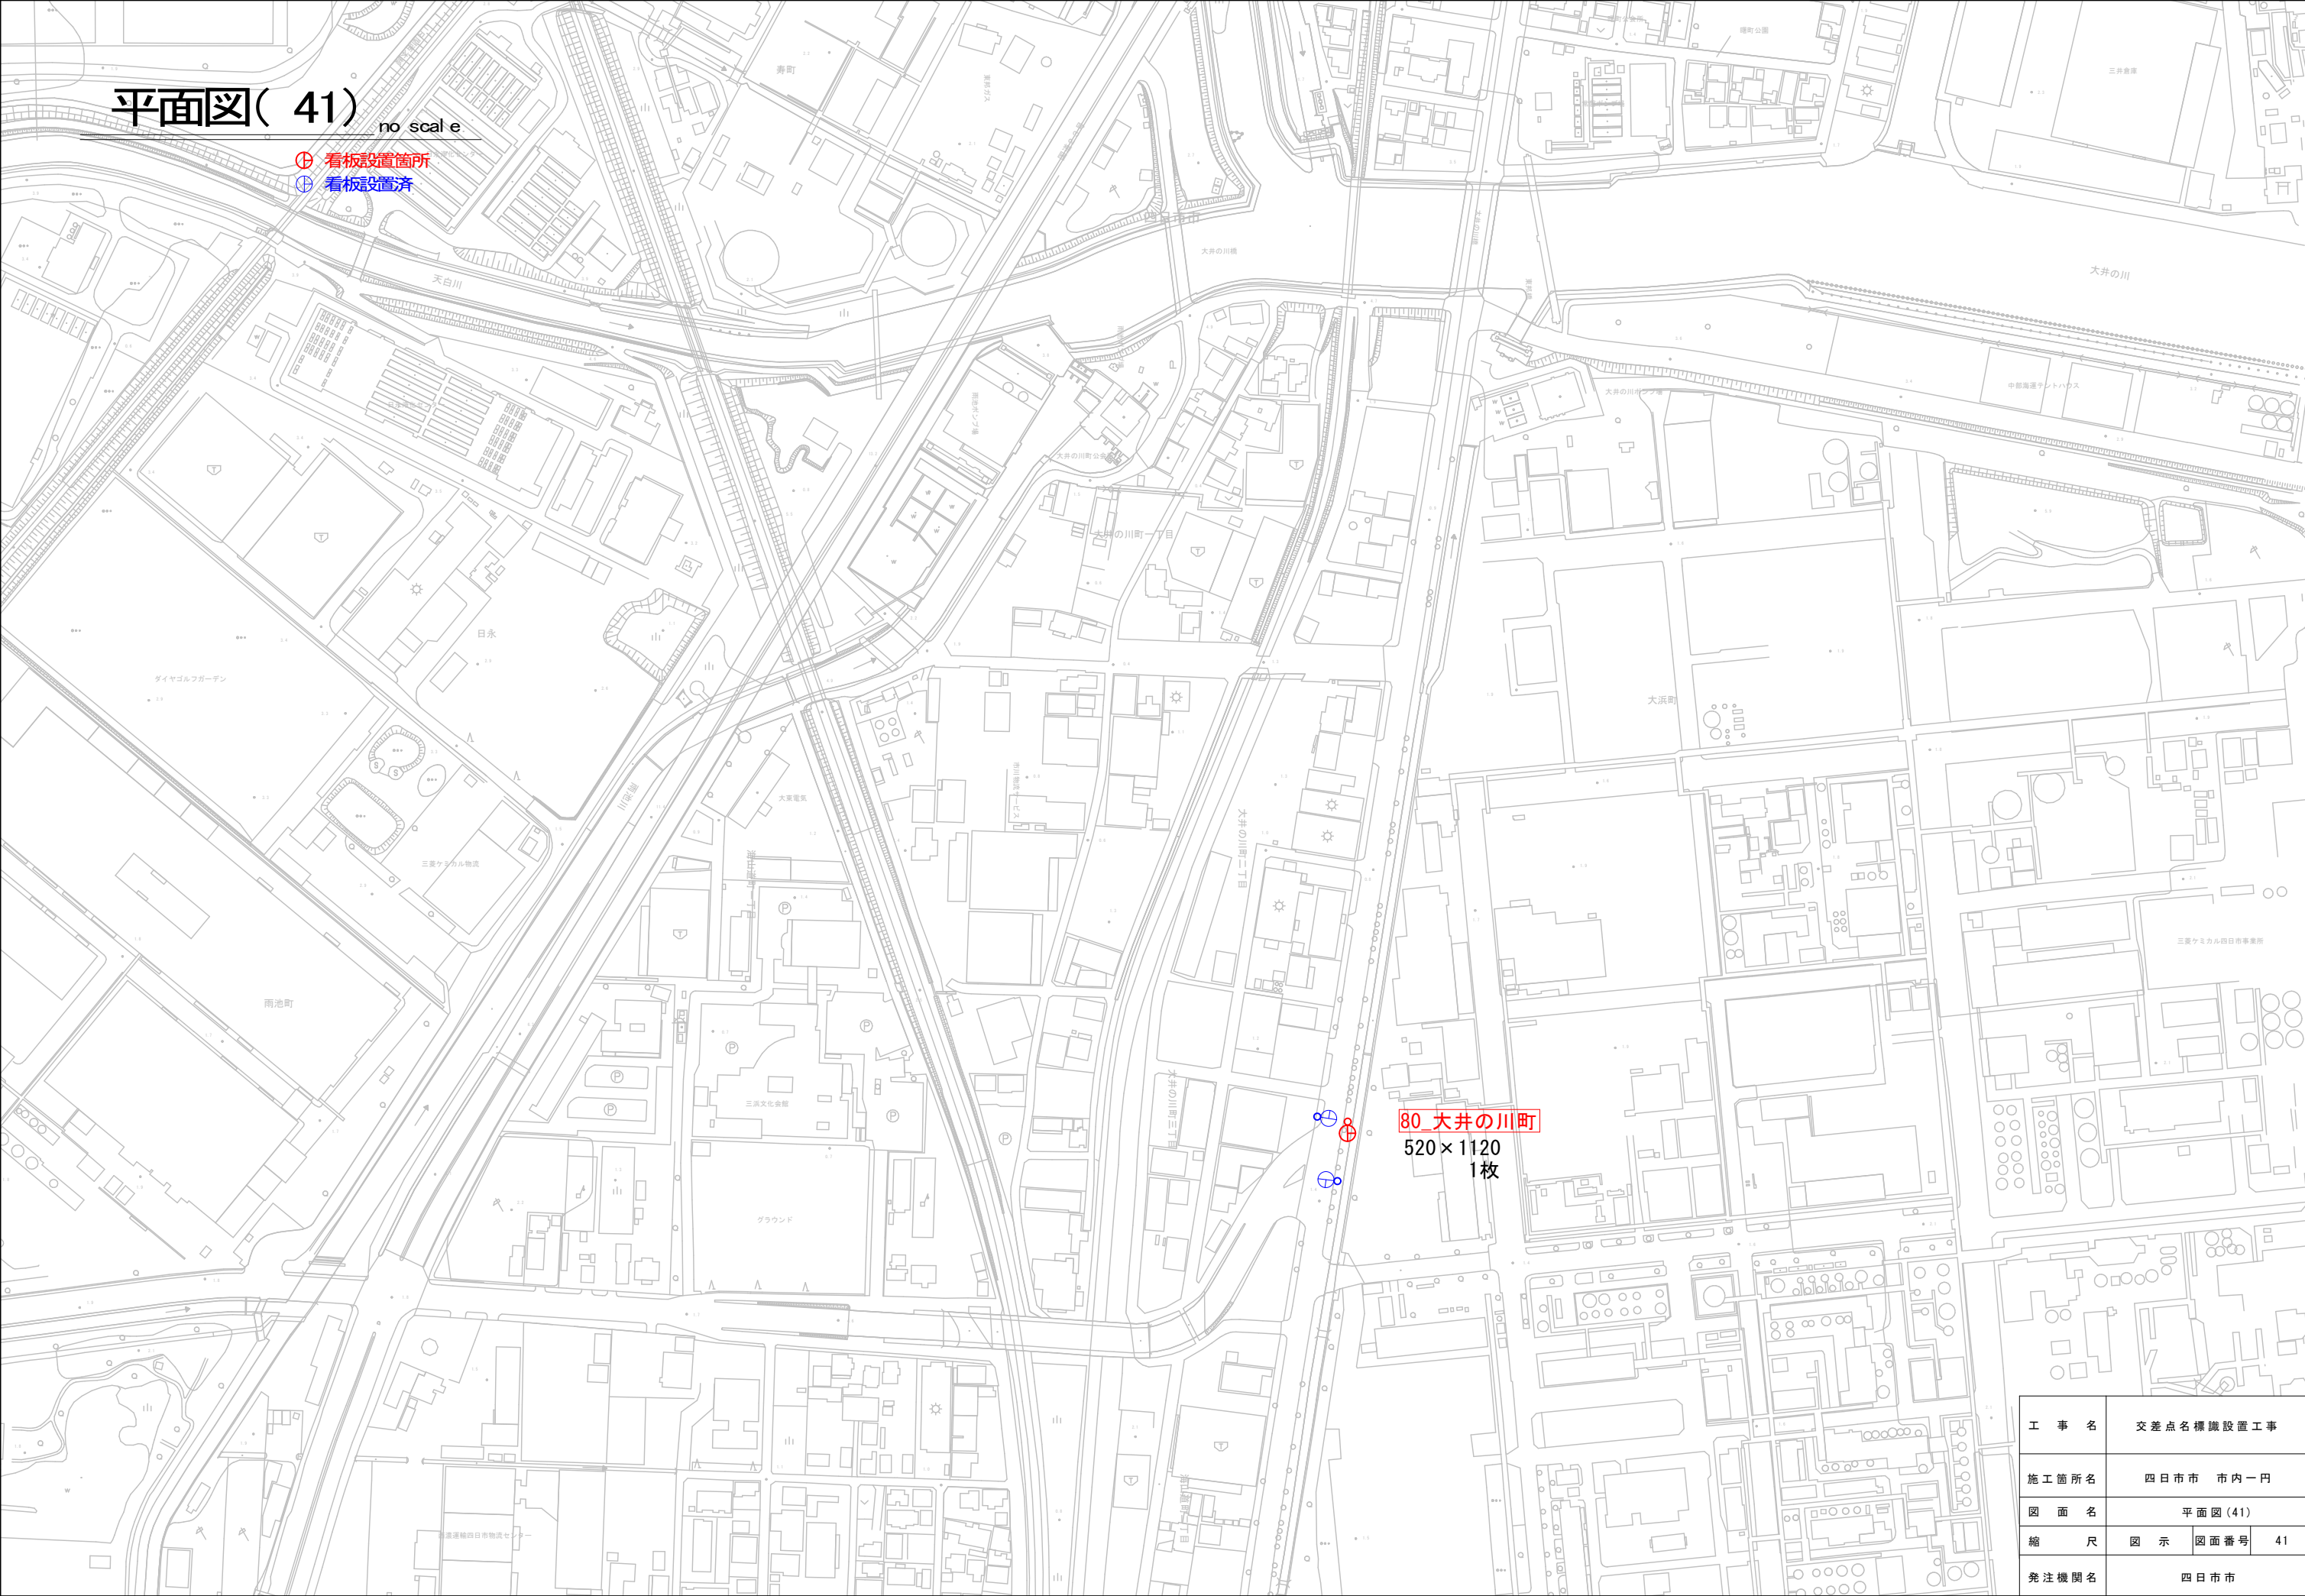

工 事 名	交差点名標識設置工事		
施工箇所名	四日市市 市内一円		
図 面 名	平面図(41)		
縮 尺	図 示	図面番号	41
発注機関名	四日市市		

平面図(42) no scale

- ⊕ 看板設置箇所
- ⊖ 看板設置済

81 貝塚町北
520×1120
1枚


工 事 名	交差点名標識設置工事		
施工箇所名	四日市市 市内一円		
図 面 名	平面図(42)		
縮 尺	図 示	図面番号	42
発注機関名	四日市市		


平面図(43)
no scale

- ⊕ 看板設置箇所
- ⊖ 看板設置済

82 水沢小学校北
520×1120
2枚

工 事 名	交差点点標識設置工事		
施工箇所名	四日市市 市内一円		
図 面 名	平面図(43)		
縮 尺	図 示	図面番号	43
発注機関名	四日市市		

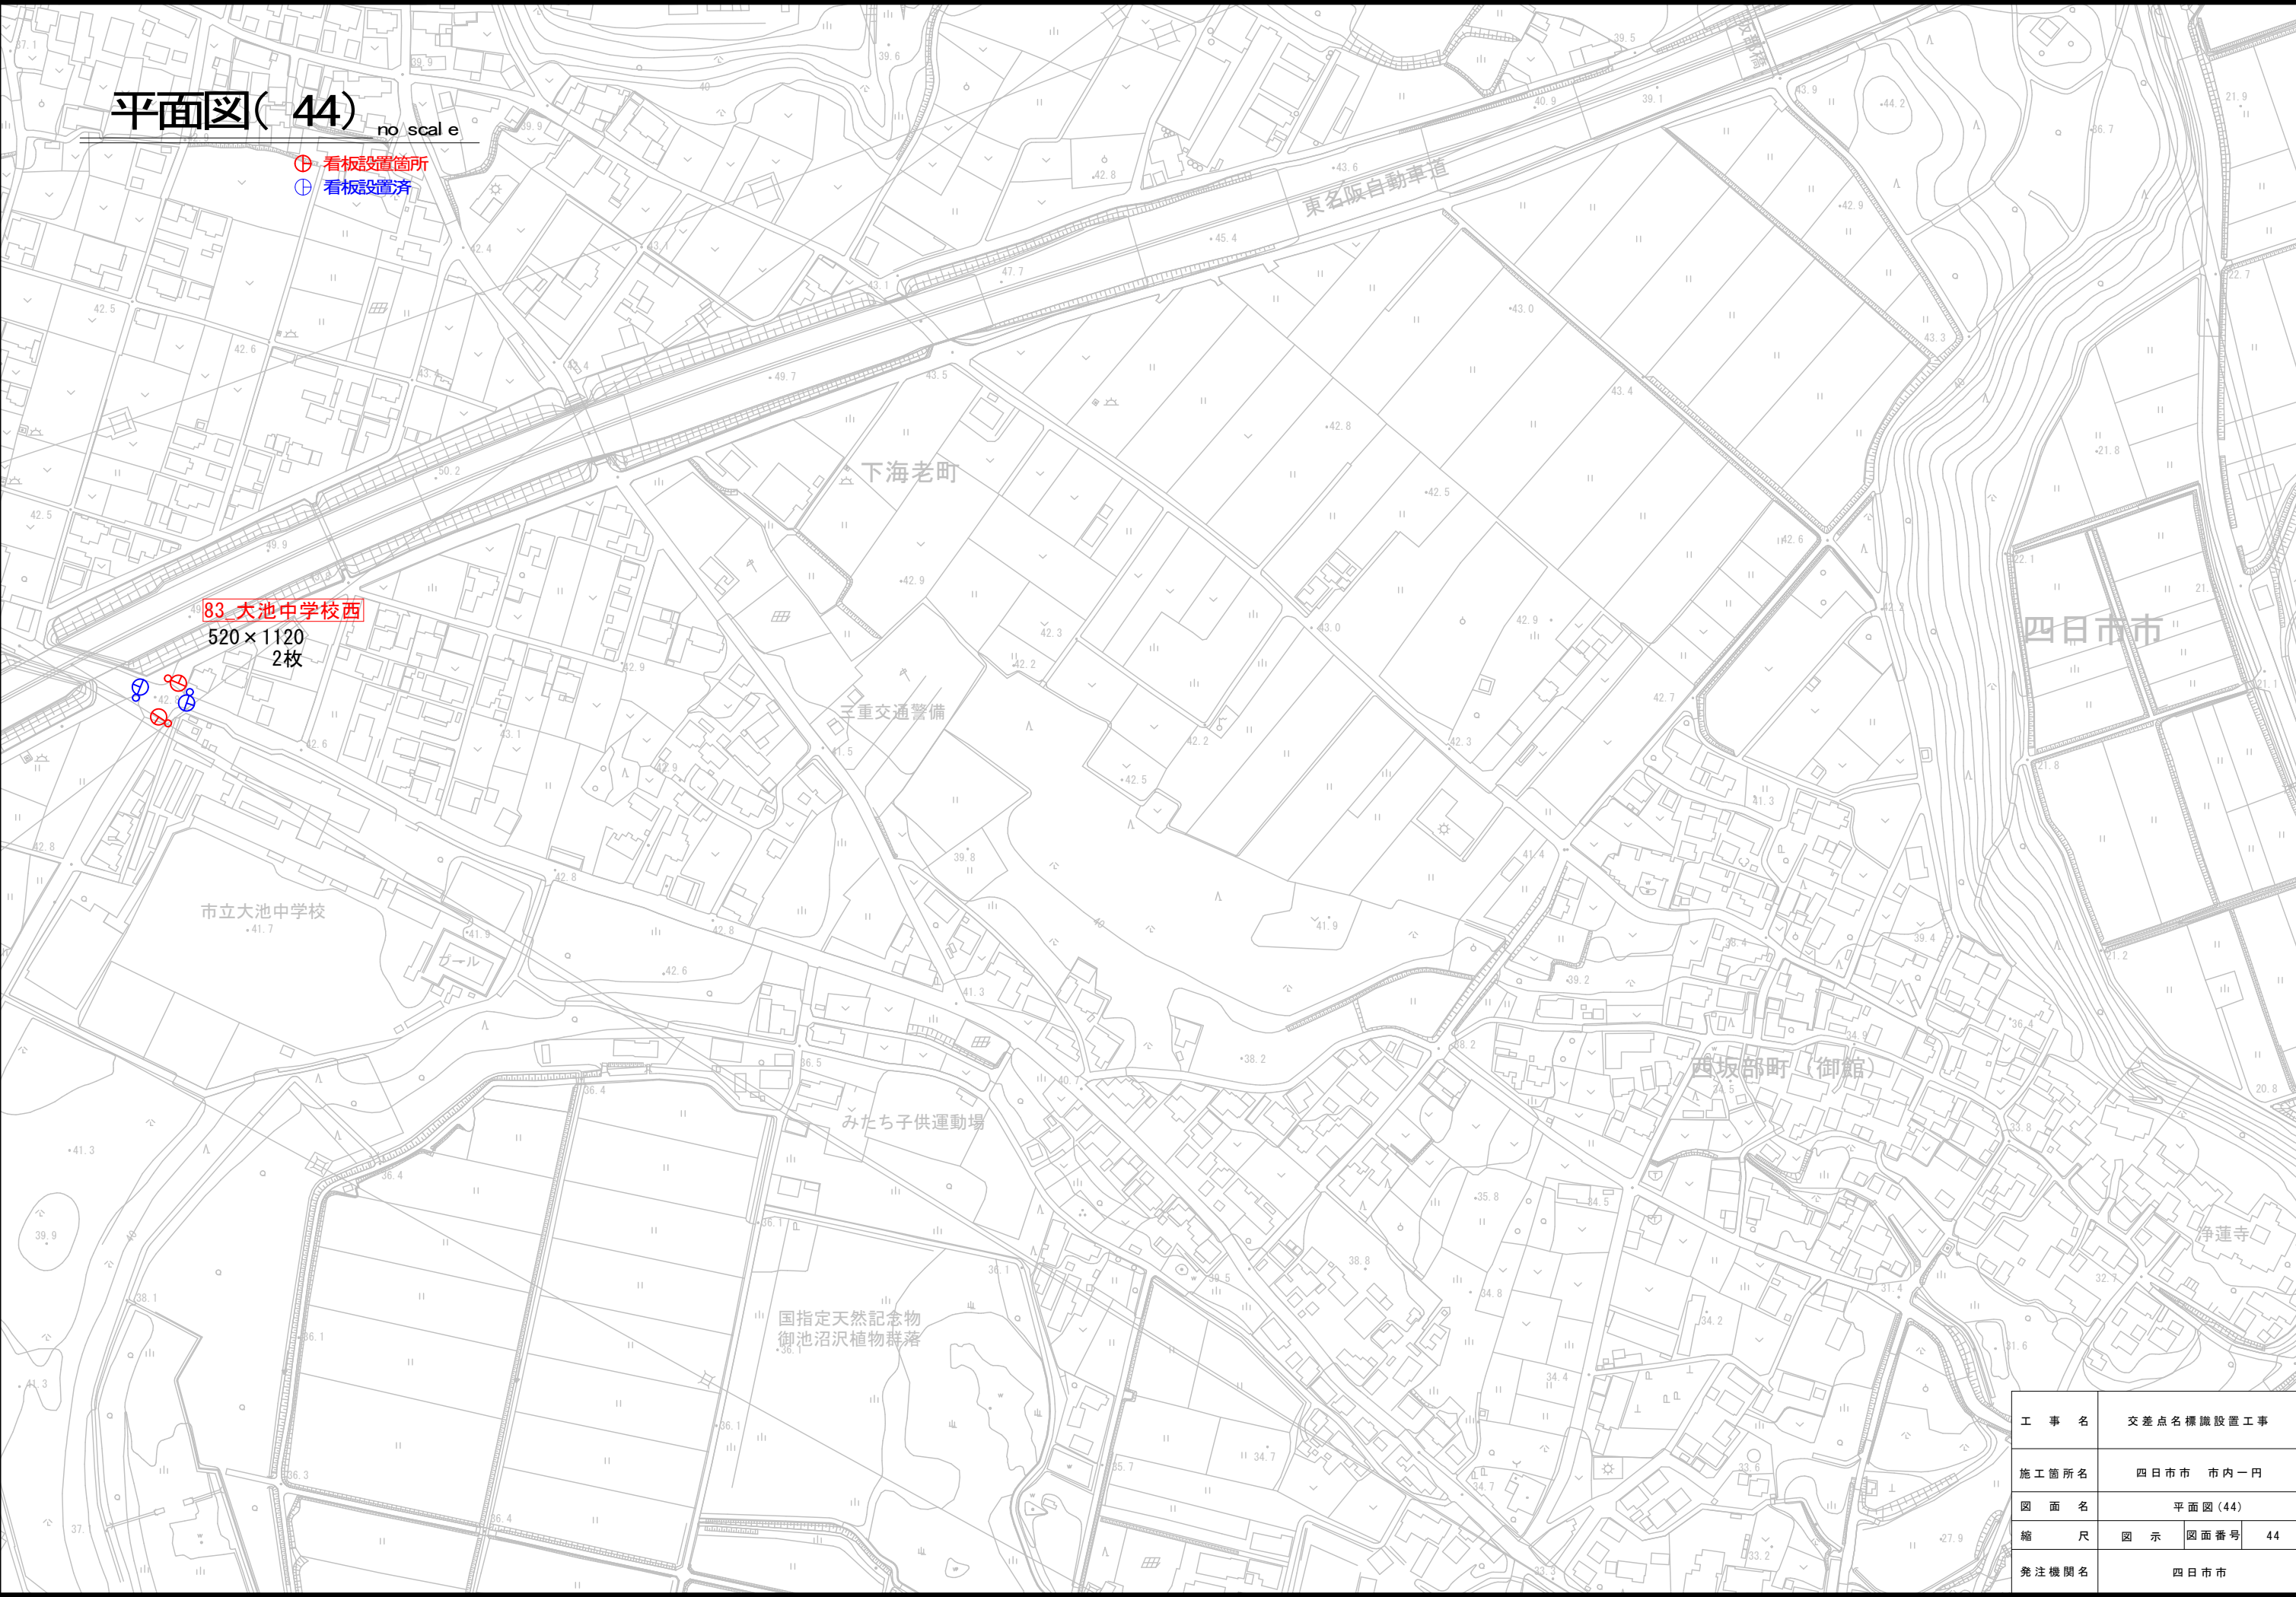

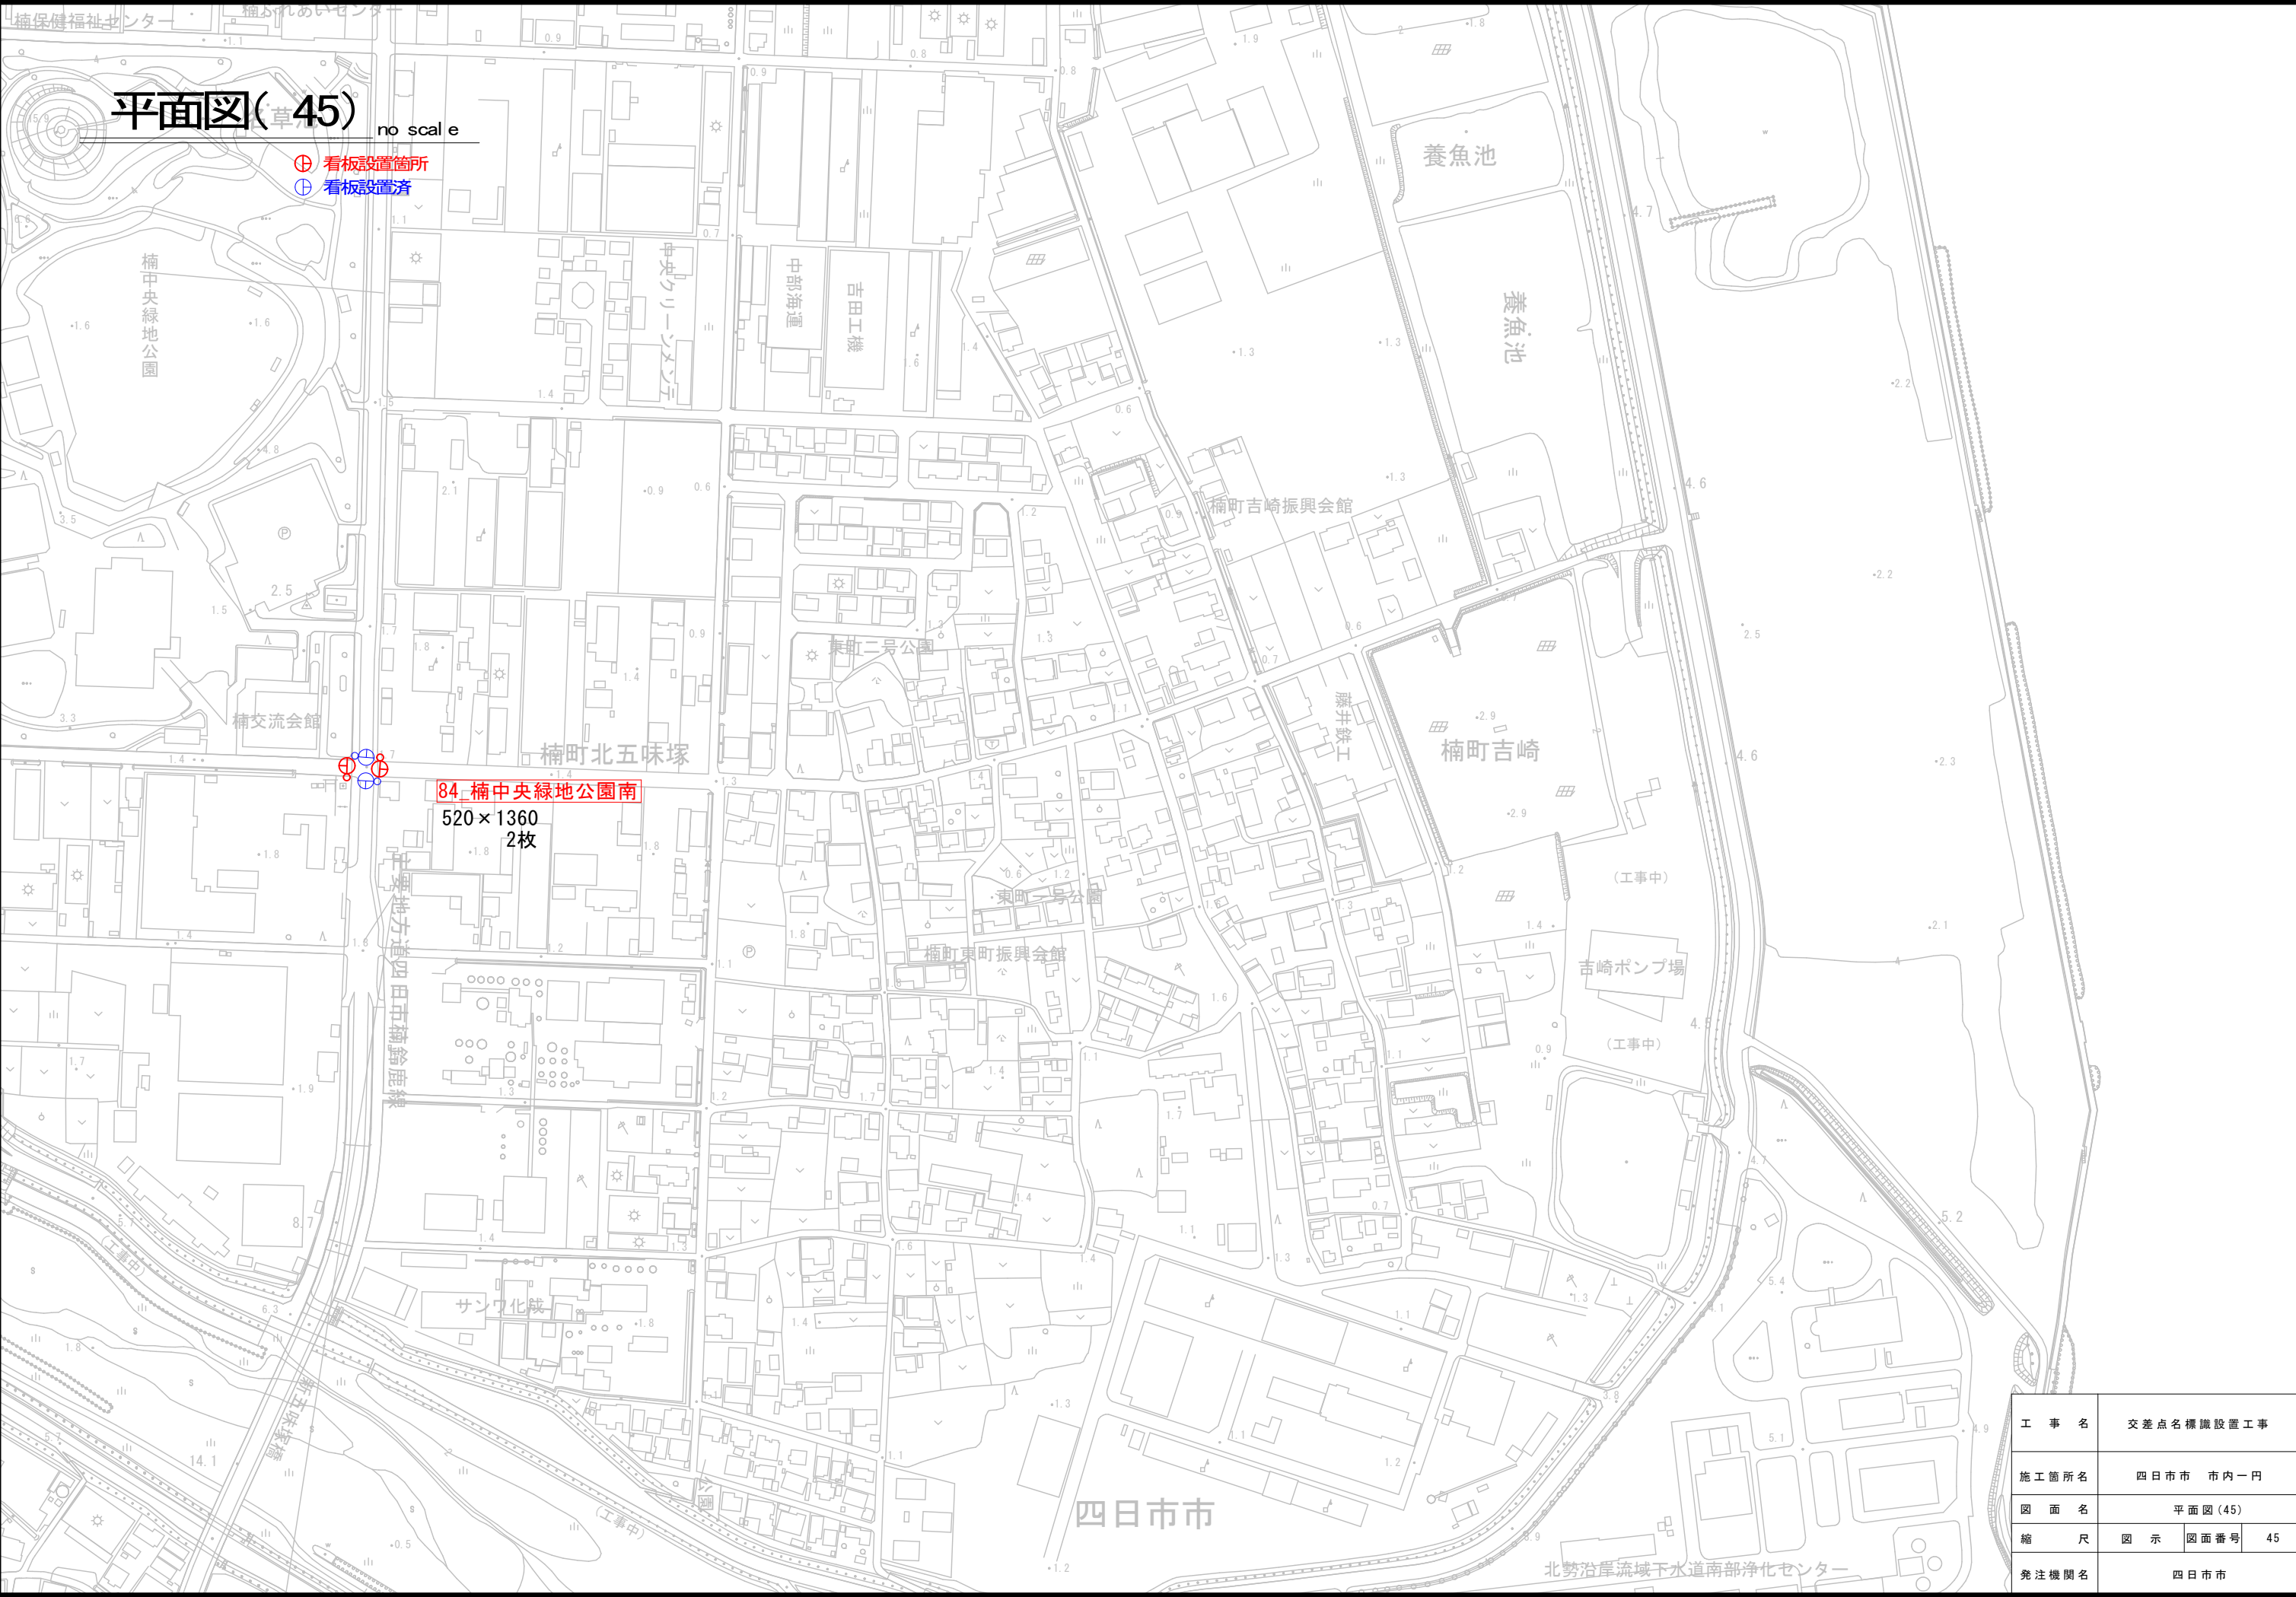

工 事 名	交差点名標識設置工事		
施工箇所名	四日市市 市内一円		
図 面 名	平面図(45)		
縮 尺	図 示	図面番号	45
発注機関名	四日市市		

平面图(46)


⊕ 看板設置箇所
⊕ 看板設置済

85_富州原町
520×1120
2枚


工 事 名	交差点名標識設置工事		
施工箇所名	四日市市 市内一円		
図 面 名	平面図(46)		
縮 尺	図 示	図面番号	46
発注機関名	四日市市		

標識構造図


添架型構造図 S=1/5

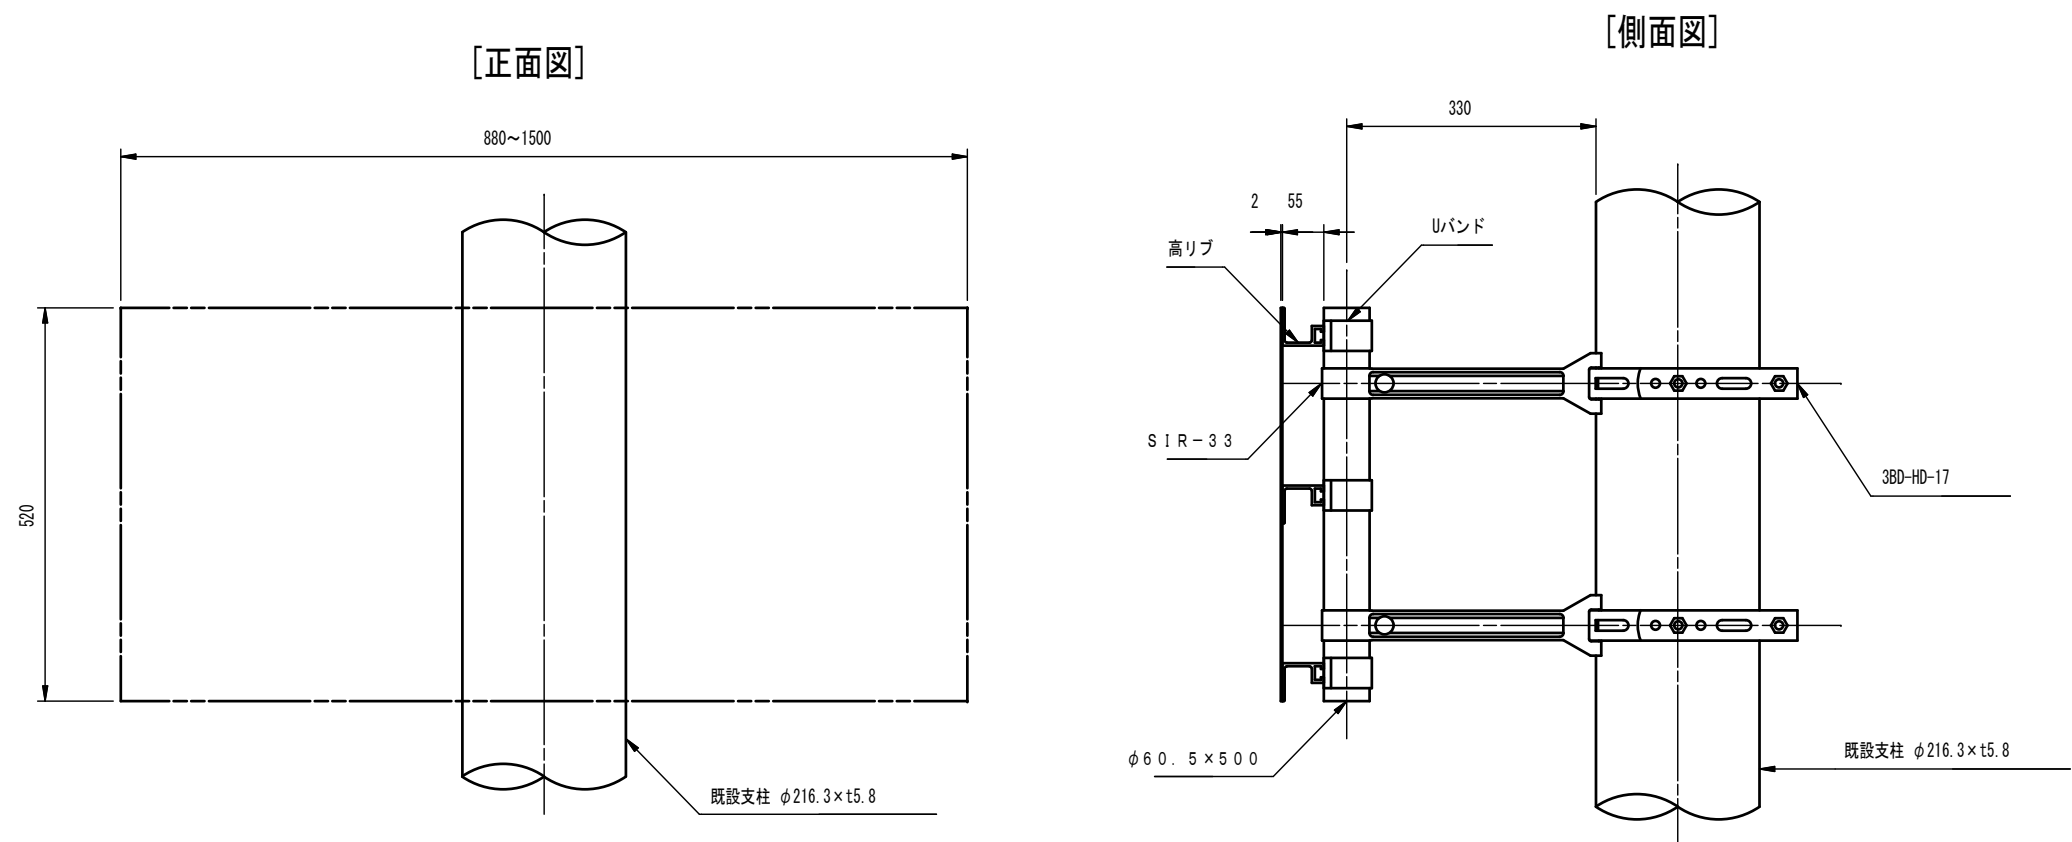

Uバンド取り付け詳細図 S=1/2

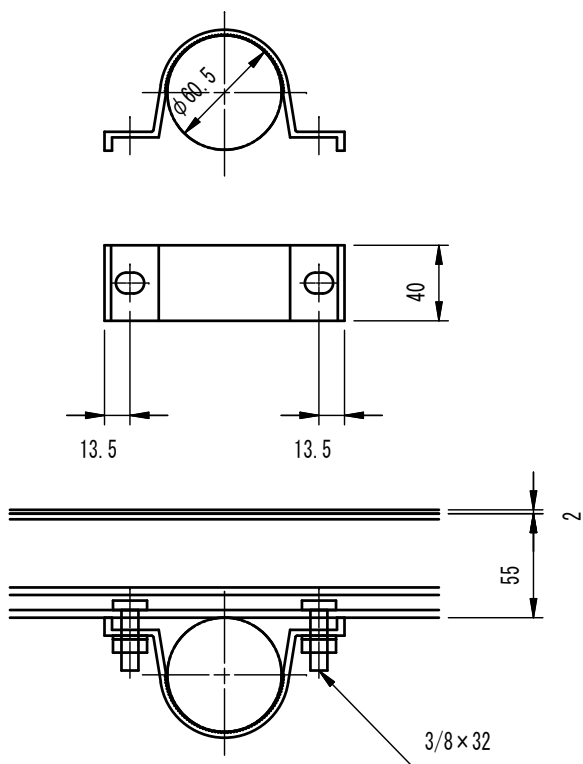


設置図 S=1/10

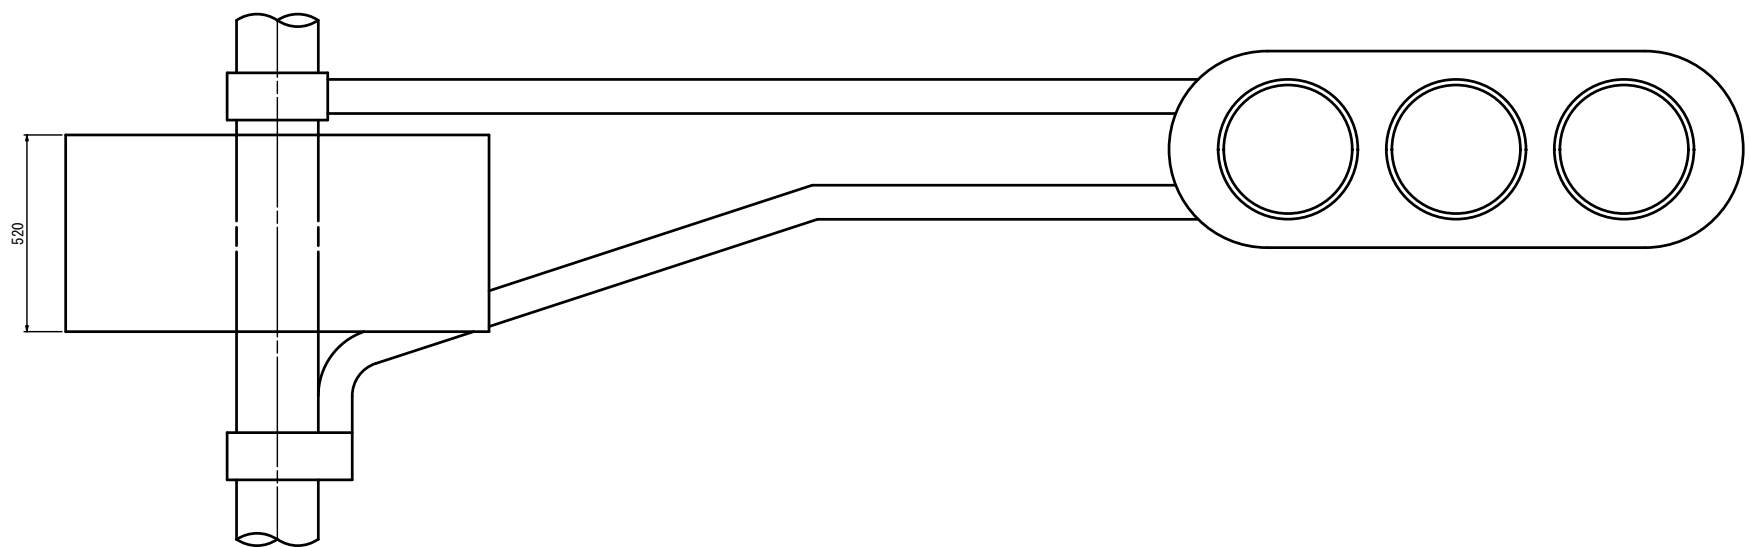

※ 標識の設置高さについては4.5m以上とすること

工 事 名	交差点名標識設置工事		
施工箇所名	四日市市 市内一円		
図 面 名	標 識 構 造 図		
縮 尺	図 示	図面番号	47
発注機関名	四日市市		

標識レイアウト図

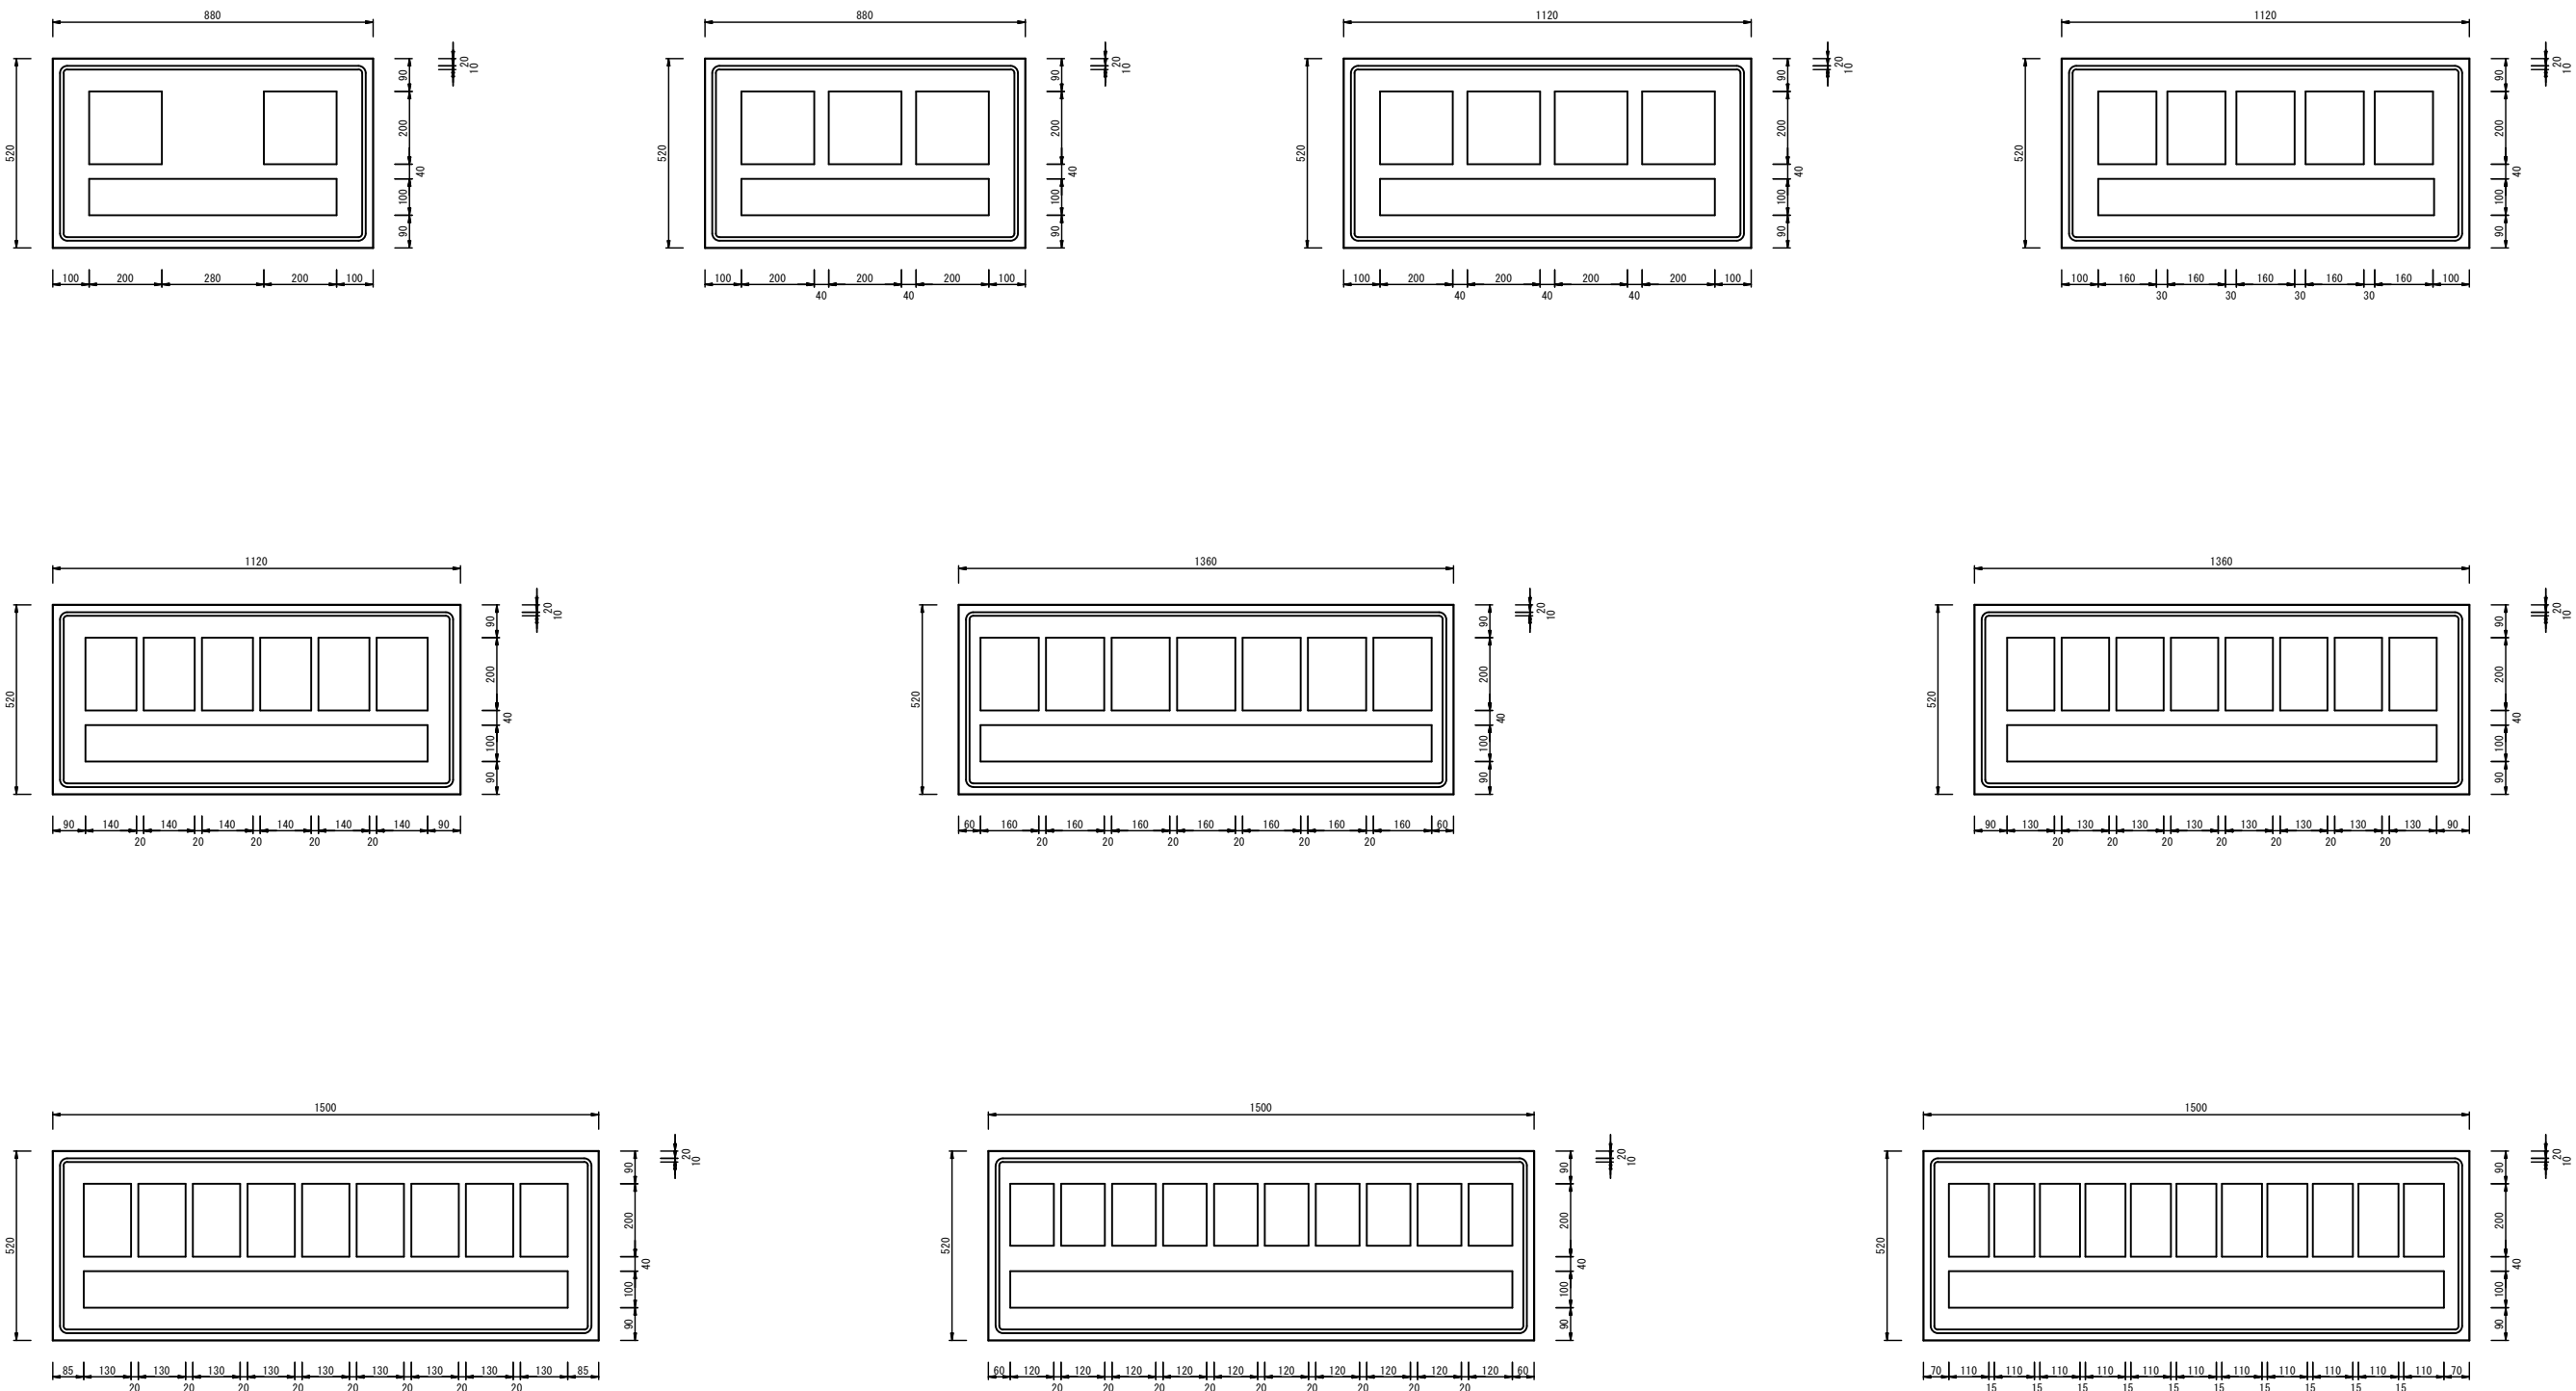

素地色	文字色	矢印色	図形色	シート種別	板 厚	裏面構造
白	青		青	カプセルプリズム	2.0	高リブ

工 事 名	交差点名標識設置工事		
施工箇所名	四日市市 市内一円		
図 面 名	標 識 レ イ ア ウ ト 図		
縮 尺	図 示	図面番号	48
発注機関名	四日市市		