


<凡例>

- 幼保一体化部を示す
 - 地域活動施設
 - 企業OB人材事務室
 - 貸館・貸しスペース
 - 児童館・子育て世代交流
 - 廉倉庫
 - 共用部
- 建物112-1項(面積区画) 単用
— 建物112-9項(たて穴区画)
— 建物112-1項(面積区画) **単独** <EV部分>
— 建物112-9項(たて穴区画) **単独**
— 建物112-13項(実積用途区画)
— 建物114による防火隔壁
— 建物126-3による500m排煙区画
--- 蔵の恐れのある範囲を示す
- 感應運動特定防火設備を示す
■ は遮煙性能を有する
■ は遮煙性能を有する
■ は遮煙性能を有する
■ は遮煙性能を有する
■ ABC粉末消火器・ホース: 消火器別途工事、
消火器ボックス: 1面所 建築工事 ACE「UFB-4F-273」同等品
■ ABC粉末消火器・ホース: 消火器別途工事、
消火器ボックス: 1面所 建築工事 ACE「MHD-1100G」同等品
▼ 建物126-6による代替進入口を示す

3階

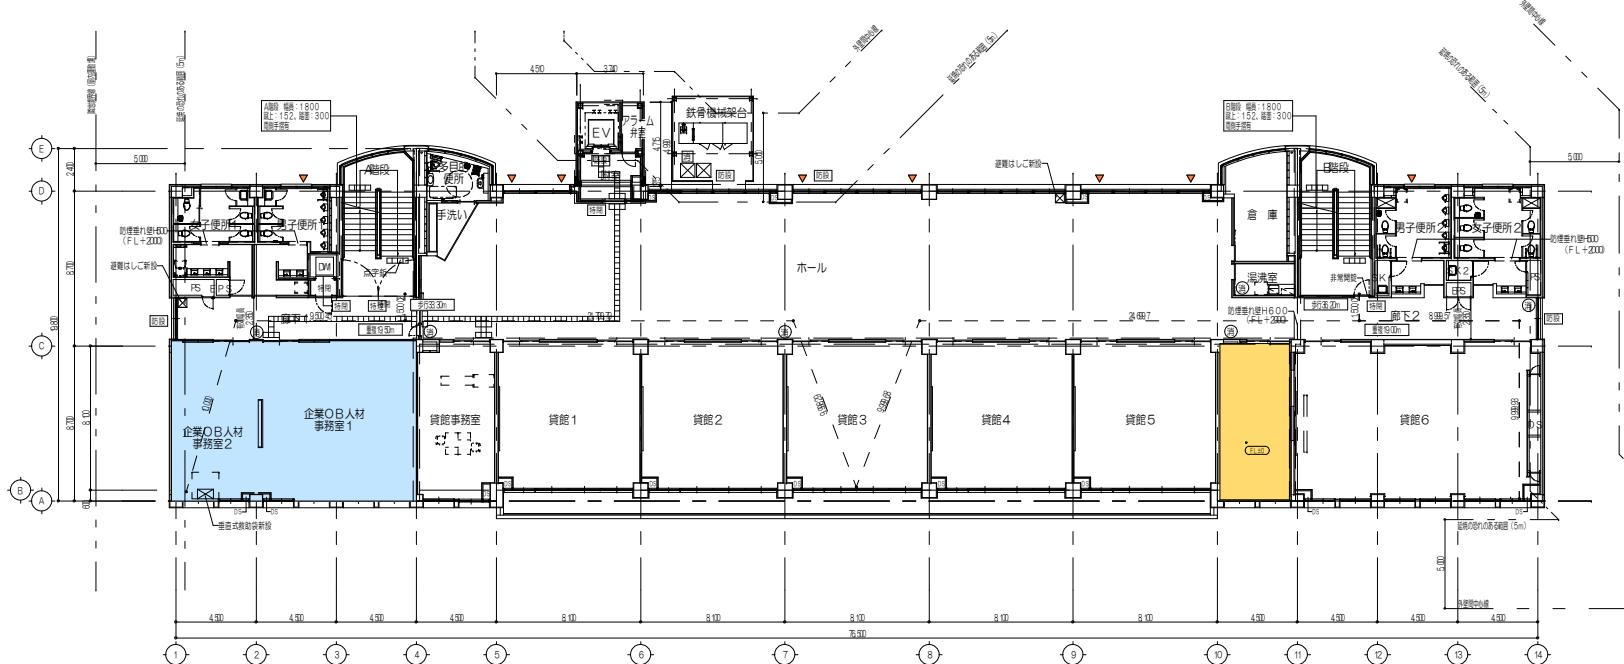

<凡例>

- 幼保一体化部を示す
 - 地域活動施設
 - 企業OB人材事務室
 - 貸館・貸しスペース
 - 児童館・子育て世代交流
 - 廉倉庫
 - 共用部
- 建物112-1項(面積区画) 単用
— 建物112-9項(たて穴区画)
— 建物112-1項(面積区画) **単独** <EV部分>
— 建物112-9項(たて穴区画) **単独**
— 建物112-13項(実積用途区画)
— 建物114による防火隔壁
— 建物126-3による500m排煙区画
--- 蔵の恐れのある範囲を示す
- 感應運動特定防火設備を示す
■ は遮煙性能を有する
■ は遮煙性能を有する
■ は遮煙性能を有する
■ は遮煙性能を有する
■ ABC粉末消火器・ホース: 消火器別途工事、
消火器ボックス: 1面所 建築工事 ACE「UFB-4F-273」同等品
■ ABC粉末消火器・ホース: 消火器別途工事、
消火器ボックス: 1面所 建築工事 ACE「MHD-1100G」同等品
▼ 建物126-6による代替進入口を示す

4階

