平面図

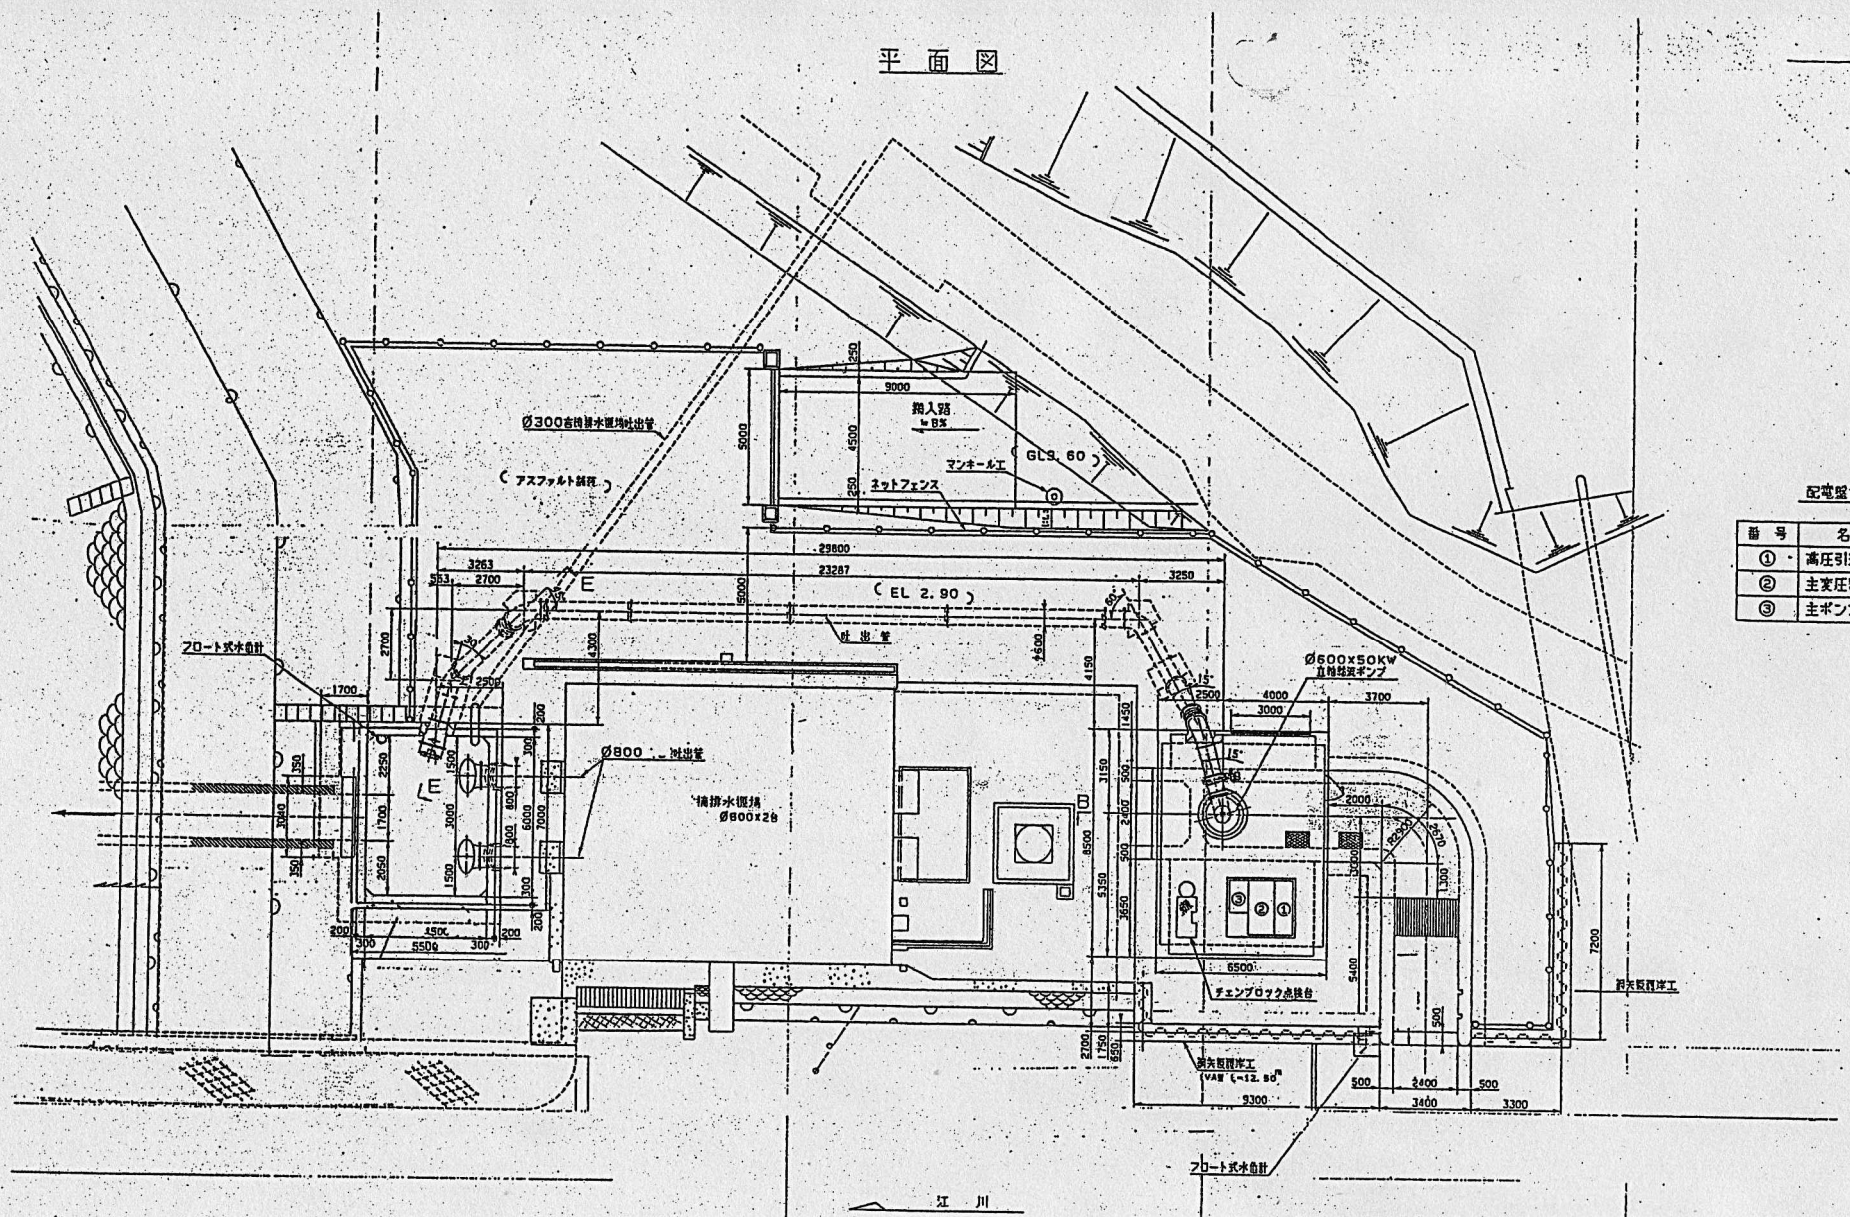

配電盤仕様

番号	名称
①	高圧引込受電盤
②	主変圧器盤
③	主ポンプ操作盤

北五味塚排水機場