ホール平面図

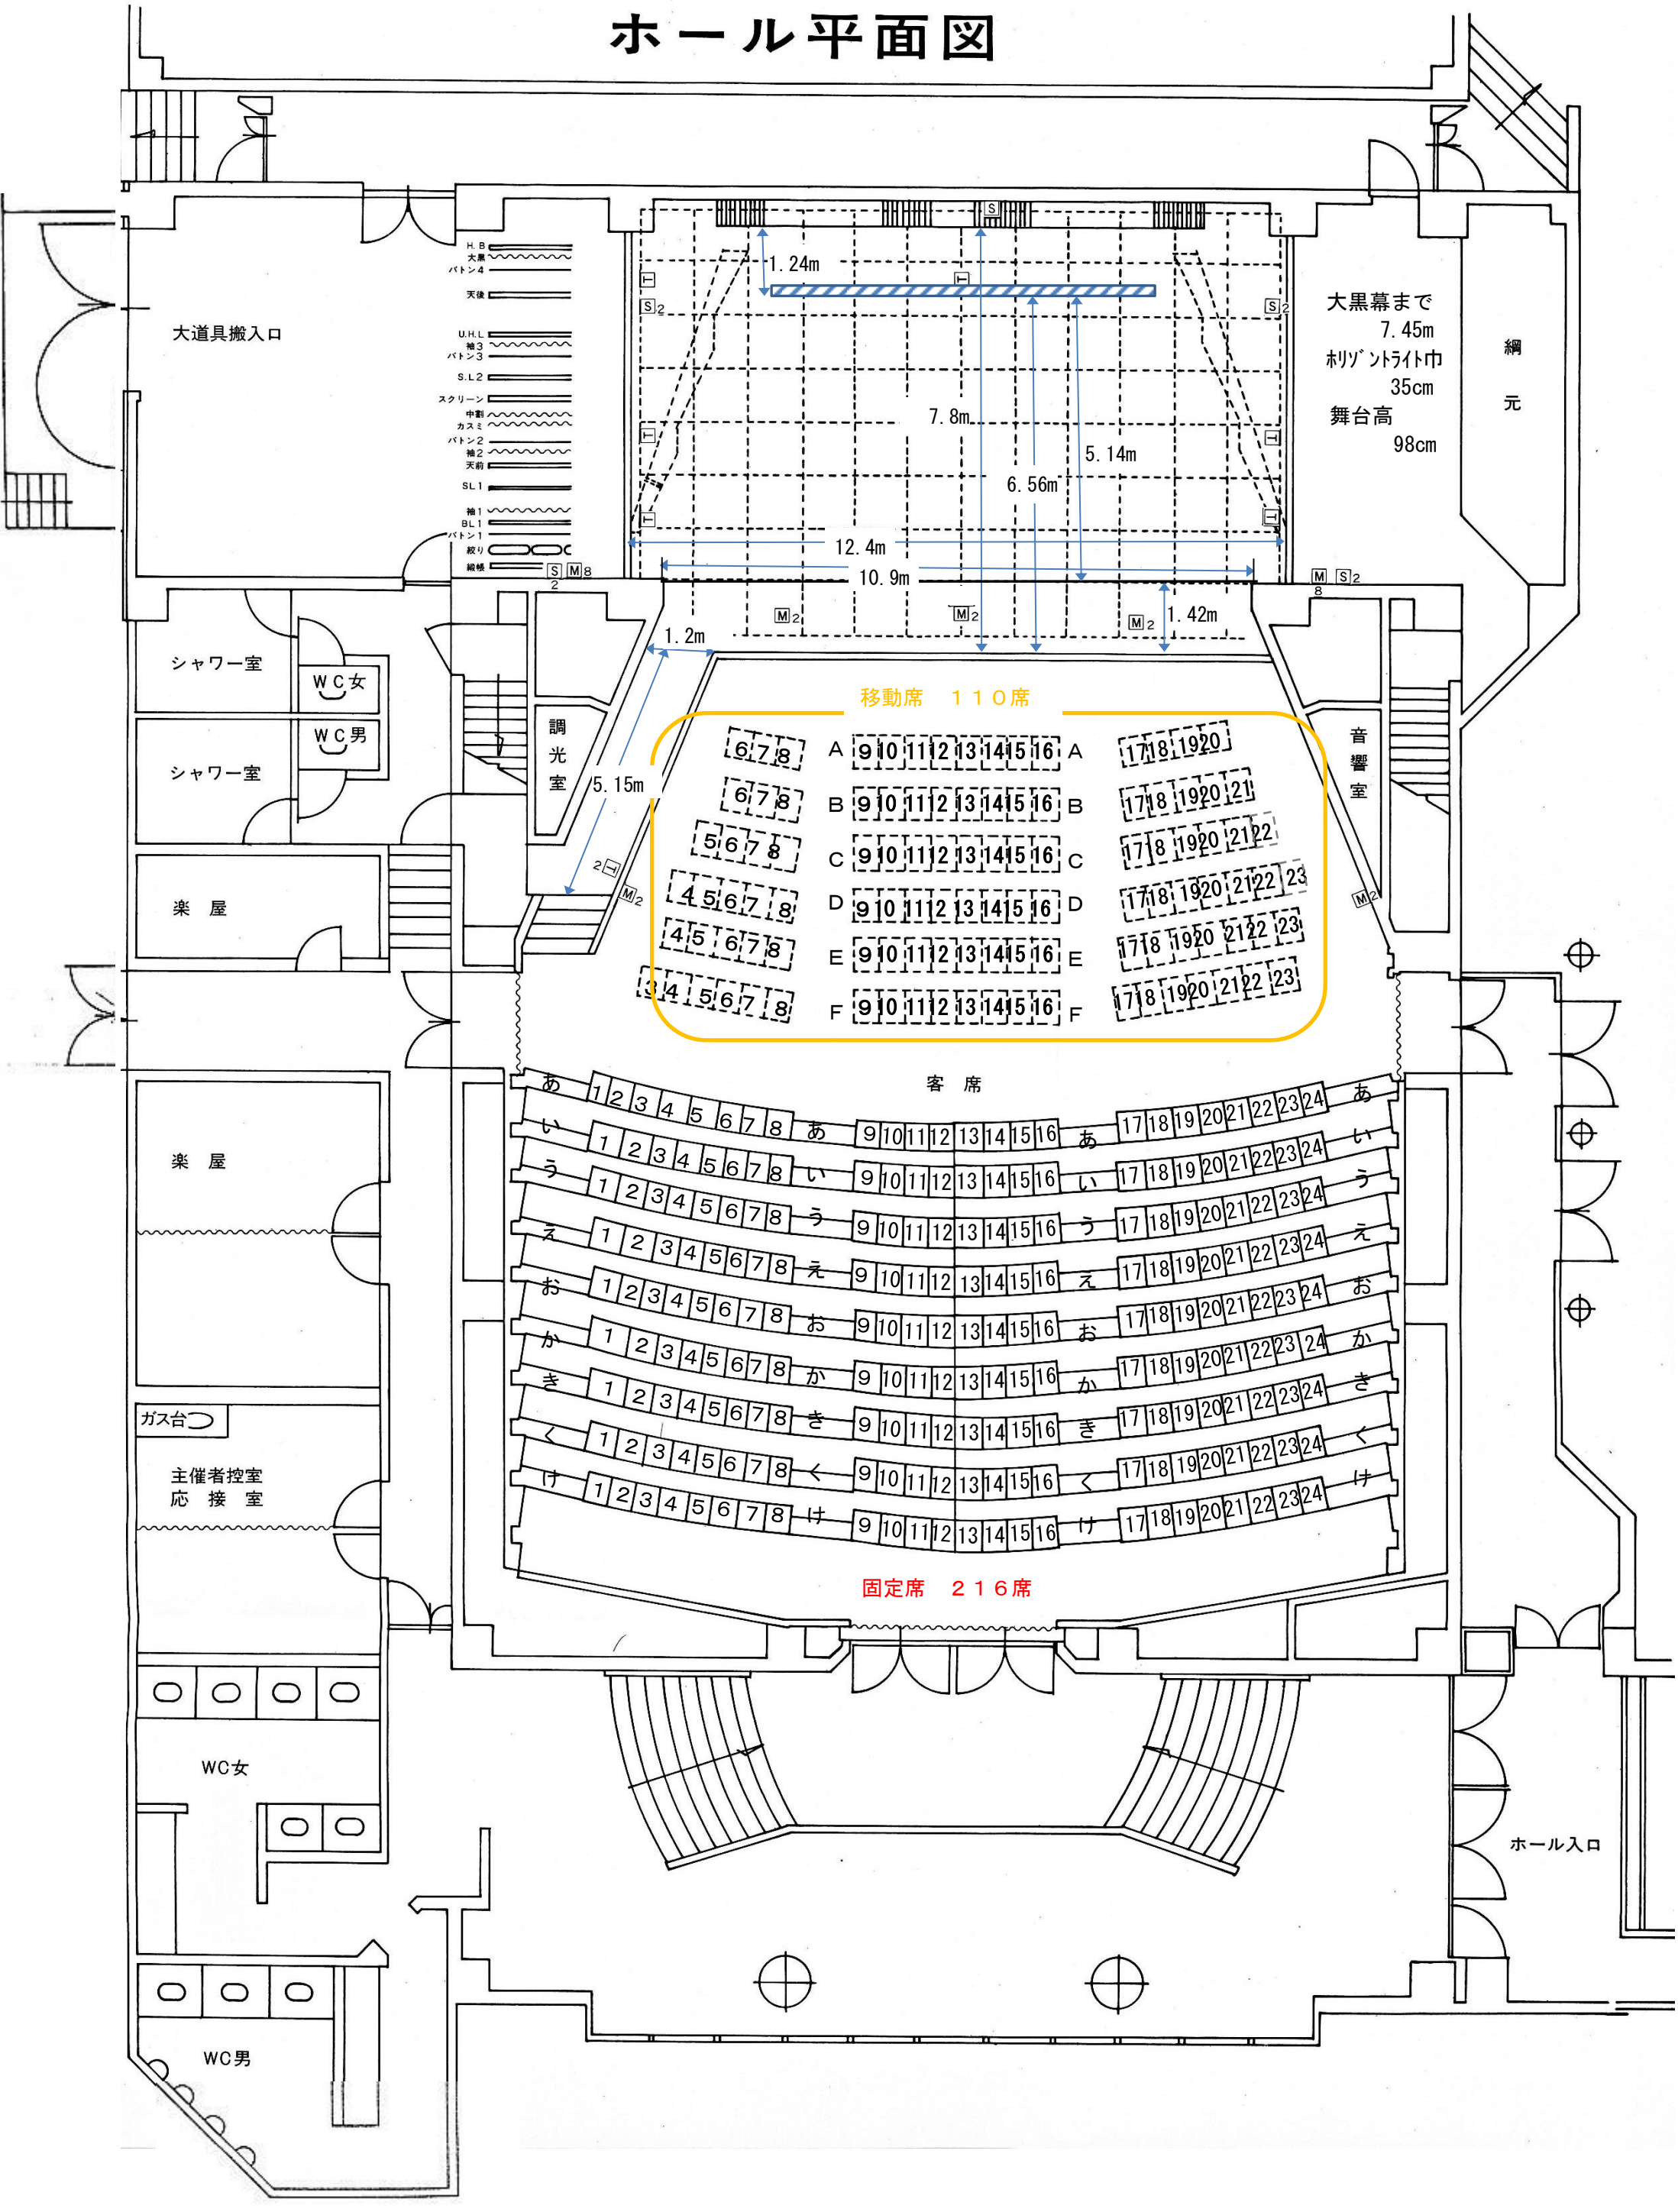
H. B
大黒
バトン4
天後
U.H.L
袖3
バトン3
S.L 2
スクリーン
中割
カスミ
バトン2
袖2
天前
SL 1
袖1
BL 1
バトン1
絞り
緞帳
大道具搬入口
1.24m
7.8m
5.14m
6.56m
12.4m
10.9m
1.42m
1.2m
5.15m
大黒幕まで
7.45m
ホリゾントライト巾
35cm
舞台高
98cm
綱元
音響室
調光室
シャワー室
WC女
WC男
シャワー室
楽屋
楽屋
ガス台
主催者控室
応接室
WC女
WC男
ホール入口
移動席　１１０席
客席
固定席　２１６席