

# 久留倍<sup>かんが</sup>官衙遺跡保存整備基本設計書

～ みんなで集い 学び いこう公園

こどもたちに 古代の歴史を ～



平成 24 年 (2012) 3 月

四日市市教育委員会

# 目 次

はじめに	・ ・ ・ ・ ・	P 1
第 1 章 基本設計立案の前提となる計画	・ ・ ・ ・ ・	P 3
第 2 章 設計条件		
第 1 節 指定状況	・ ・ ・ ・ ・	P 7
第 2 節 遺構の概要	・ ・ ・ ・ ・	P 8
第 3 節 自然条件	・ ・ ・ ・ ・	P15
第 4 節 社会条件	・ ・ ・ ・ ・	P17
第 5 節 関連計画	・ ・ ・ ・ ・	P18
第 6 節 整備方針	・ ・ ・ ・ ・	P19
第 3 章 基本設計		
第 1 節 遺構整備計画	・ ・ ・ ・ ・	P20
第 2 節 植栽計画	・ ・ ・ ・ ・	P32
第 3 節 ガイダンス施設等の計画	・ ・ ・ ・ ・	P33
第 4 節 造成・雨水排水施設計画	・ ・ ・ ・ ・	P38
第 5 節 管理・運営計画	・ ・ ・ ・ ・	P43
第 6 節 利活用計画	・ ・ ・ ・ ・	P44
第 4 章 整備に向けて	・ ・ ・ ・ ・	P48

# はじめに

## 1. 体制

久留倍官衙遺跡整備検討委員会（敬称略）

委員長 山中 章 三重大学 教授

副委員長 黒崎 直 富山大学 名誉教授

独立行政法人国立文化財機構 奈良文化財研究所 客員研究員

伊藤久嗣 四日市市文化財保護審議会委員

岡田 登 皇學館大學 教授

箱崎和久 独立行政法人国立文化財機構 奈良文化財研究所

都城発掘調査部 遺構研究室長

中森ゆき子 四日市市文化振興に関する市民会議委員

## アドバイザー

久留倍遺跡運営委員会

文化庁

国土交通省

三重県教育委員会

社会教育・文化財保護室（敬称略）

副室長 上村安生

技 師 伊藤文彦

## 事務局

四日市市教育委員会 社会教育課

課 長 伊藤幸子

課長補佐 川尻秀納

文化財係長 中本 淳

文化財係指導主事 五十棲孝子

同 指導主事 田中信太郎

同 指導主事 水本龍治

同 指導主事 佐々木 裕

同 主幹 葛山拓也

同 主幹 赤松一秀

同 主幹 清水政宏

同 主事 石毛彩子

## 2. 『久留倍官衙遺跡保存整備基本設計書』作成に至る経過

<平成18年>

6月 1日 庁内に久留倍遺跡保存活用事業推進プロジェクトチーム設置

<平成19年>

3月30日 『久留倍官衙遺跡整備基本計画書』策定

<平成23年>

7月 6日 第1回 久留倍官衙遺跡整備検討委員会

8月 1日 文化庁との協議

8月 8日 第2回 久留倍官衙遺跡整備検討委員会

8月22日～9月9日 基本設計書(素案)に対する意見募集

9月24日 第3回 久留倍官衙遺跡整備検討委員会

11月30日 ホームページ上に「国指定史跡 久留倍官衙遺跡 - 伊勢国朝明郡の  
役所 - 」を掲載

12月 9日 ホームページ上で意見募集の結果公表

<平成24年>

2月23日 第4回 久留倍官衙遺跡整備検討委員会

3月19日 文化庁との協議

3月30日 『久留倍官衙遺跡保存整備基本設計書』作成

# 第1章 基本設計立案の前提となる計画


国史跡久留倍官衙遺跡の保存並びに活用整備に向けての基本設計をとりまとめるに際し、その前提条件ともなる『久留倍官衙遺跡整備基本計画書』（以下「基本計画」という）が平成19年3月に策定されている。基本計画では、整備目標を「 - 壬申の乱・聖武天皇行幸のゆかりのある地として、訪れた人々が歴史を追体験し、古代の役所の姿や、往時のダイナミックな歴史の展開に思いを馳せることができる空間とする - 」とした。

ここではこの基本計画の骨子を示しておく。

## 【地区区分と地区別整備方針】

### 地区区分

計画地は遺構の分布状況、地形や植生等自然条件、また現況土地利用等社会条件により、地区毎に差異を有している。そのため、地区毎の特性に応じた地区区分を行い、整備の基本的考え方に基づき、また整備目標の具現化に向けて地区毎の特性を反映した整備方針を設定する。計画地はその特性等により大きく史跡指定地地区と史跡指定地外に区分し、これらの地区をさらにいくつかの地区に区分する。

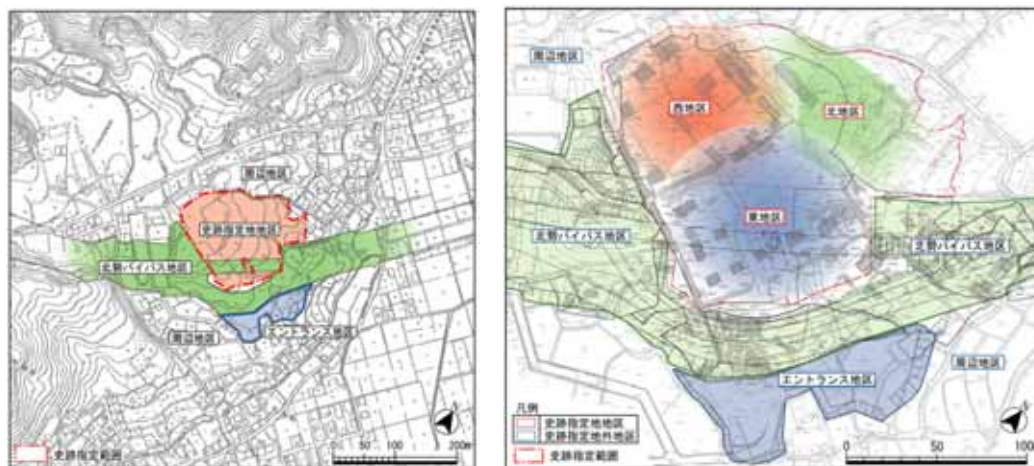

周辺地区、北勢バイパス地区、エントランス地区は史跡指定地外

### 周辺地区の保存管理方針

- ・丘陵上部平坦面の西北で検出した2条の溝は、北西方向で交差すると想定されるが、未調査区で確認できていないため、計画的に範囲確認調査を行う。
- ・各種開発等に対しては文化財保護法等、各種関連法令に基づき、発掘調査等適切な遺跡の保存を行うものとする。
- ・関連遺跡等についても必要に応じて調査を実施し、調査結果に基づいて久留倍官衙遺跡と一体的な活用を検討する。

## 【基盤整備計画】

### 造成計画

貴重な地下遺構が残る計画地の造成の基本的な考え方は以下に示すとおりである。

- ・発掘調査等により検出された遺構レベルに基づき、整備レベルを決定する。
- ・可能な限り、往時の地形の復元に努める。
- ・造成工事に際しては、遺構面を必要な厚さで覆土することを原則とする。
- ・計画地周辺の道路等とのすりつきは、違和感のないものとする。
- ・造成は、整備後の維持管理にも考慮し、周辺の住環境にも配慮したものとする。
- ・造成工事に際しては、遺構に過大な負荷を与えないよう重機等の取扱いには細心の注意を払う。

### 雨水排水計画

計画地における雨水排水は以下に示すとおりである。

- ・往時の地形復元を目指した造成レベルに従った雨水排水系統とする。
- ・整備後の舗装、植栽等による表土処理は、雨水等の流出係数、流出量を十分に考慮する。
- ・区画溝などの遺構で可能なものについては、復元的整備により活用することを検討する。
- ・史跡指定地地区の雨水排水は、暗渠により道路下を横断しエントランス地区へ流すものとする。
- ・必要に応じて、貯水機能を持つ調整池を設置する。

## 【遺構整備計画】

遺構整備についての基本的な考え方は以下に示すとおりである。

遺構表示は、西地区と東地区の代表的な時期の遺構について表示するものとする。

空間を多様な活動の場として活用するため、平面表示を基本とする。

西地区における政庁の表示は、主要建物は復元展示や立体表示を検討する。特に、八脚門は、史跡整備・活用のモニュメント施設として、門と門に取り付く塀の復元展示を検討する。

東地区における正倉院の遺構表示は、平面表示を基本にする。

西地区、東地区とも遺構の時期の違いを明確にするための整備手法を検討する。

現段階では下表計画を基本とする。整備の実施段階においては、市民活動の場となり、その市民活動そのものが史跡の維持管理にも繋がるよう配慮した整備方法も検討する。

遺構の性格や時期差を確認するための発掘調査等各種調査を実施し、情報を得るものとする。

久留倍官衙遺跡における遺構整備計画

区分	細区分	整備手法	対象	整備概要
史跡指定地地区	西地区	遺構復元展示整備・ 遺構立体表示整備・ 遺構平面表示整備・ 半立体表示整備	八脚門・正殿などの 主要建物及び主要建 物以外	主要建物については、復元展示もしくは立体表示を検討する。休憩舎としての利用も検討する。また、主要建物以外は、平面表示や柱を数十cm立ち上げるなどした半立体表示を中心として検討する。なお、柱跡については多様な利用に支障のないものは半立体的に表示し、ベンチとしても活用することも検討する。
	東地区	遺構平面表示整備	正倉跡・区画溝など	建物跡や区画溝の規模、形状は平面的な表示を検討する。北勢バイパスの高架下であるため、高架橋のメンテナンスに配慮した整備手法を検討する。

## 【ガイダンス施設整備計画】

単に遺物の展示や、遺跡の内容を総合的に案内、解説した展示館的機能ばかりでなく、屋外にある実物の展示物、教材（遺構等）と一体となり、かつこれらを補完できるような情報を発信し、受信できるような機能も有し、久留倍官衙遺跡に関する総合的な保存・活用施設、さらには運営・管理施設としての役割を果たす必要がある。

## 【関連施設整備計画】

関連施設として、次の施設整備を計画する。

### 学習案内施設

- (ア) 案内板・・・計画地全体の施設配置や内容等を案内する。計画地入口部に設置する。
- (イ) 説明板、名称板・・・整備遺構等についての解説を行う。整備遺構等に適宜名称板を設置する。

### 園路・広場施設

園路、広場施設については利用方法、維持管理、地形等を考慮した仕様を検討するとともに、バリアフリーに配慮したユニバーサルデザインの整備を行う。

### 休養施設

- (ア) 四阿、ベンチ、縁台等・・・広場等の適所に設置する。施設の仕様・デザイン等は景観にふさわしいものとする。

### 便益施設

- (ア) 駐車場、駐輪場・・・ガイダンス施設に隣接して整備する。舗装は芝生や自然色舗装等歴史的景観にふさわしいものとする。
- (イ) 便所・・・ガイダンス施設内に設置する。

### その他施設

- (ア) サイン施設・・・道標等を適宜設置する。
- (イ) 供給施設等・・・給電、給水施設や処理施設を必要に応じ整備する。
- (ウ) 照明灯、車止め等・・・必要に応じ適宜設置する。
- (エ) 転落防止柵・・・調整池や斜面地で見学者等が転落するのを防止するために設置する。

## 【維持管理計画】

### 地域住民等のコンセンサスの確保

整備を進めていくうえで早い段階から史跡公園の維持管理や運営についての地元説明会・勉強会を開催したり、市の広報や、インターネット等を利用して説明、案内を発信したりするなど、あらゆる手段を講じて地域住民等のコンセンサスを確保するように努める。

### 関係諸機関との連携・調整

庁内の関係部局はもとより、県や国の関係諸機関、部局等の密接な連携や、調整窓口の設置、定期的な情報交換のための会合を開催するなどし、起こり得る行為や事業等について十分把握し、維持管理を進めていくための条件を整理するとともに、関連法規制等への対応も行うようにする。

## 【利活用の計画】

久留倍官衙遺跡が、四日市市民にとって四日市市を代表する文化財であり、未来へと守り伝えられるべき文化財であると同時に、身近な文化活動（学校教育、生涯学習等）やレクリエーション活動の場となるよう、日常的な利用を積極的に推し進めるものとする。

### < 利活用のための基盤整備 >

その他の文化財や文化施設、周辺観光地との有機的ネットワーク化やボランティア等によるガイドシステムの構築、各種イベント開催などにより来訪者にとっての史跡の魅力アップを図り、同時に各方面への波及効果を高め、地域の特色あるまちづくりへも寄与するよう努めるものとする。

### < 利活用計画 >

学校教育分野での活用

市立博物館の教育普及事業との連携

ガイダンス施設における出土品の常設展示、企画展示

市民による史跡活用イベントの企画・運営や保存・愛護活動に対する支援



## 第2章 設計条件


### 第1節 指定状況

1 名称	くろべかんがいせき 久留倍官衙遺跡
2 種別	史跡
3 所在地	四日市市大矢知町字久留倍 2267-8 番地外 12 筆、道路敷
4 面積	21,450.51 m <sup>2</sup>
5 指定年月日	2006 年（平成 18）7 月 28 日
6 所有者関係の概要	国土交通省・財務省・四日市市
7 管理団体	四日市市
8 指定理由	

四日市市北部の、朝明川と海蔵川とに挟まれた丘陵の東先端部に位置する古代の官衙遺跡。多数の掘立柱建物を検出し、官衙の政庁や正倉院であることが判明した。検出した遺構は大きく 期から 期に分けられ、 期は政庁、 期は長大な東西棟建物群、 期は正倉院と、時期によって異なった構成を示す。中でも 期と 期の建物群は東を正面とする特徴をもつ。年代は不明な点もあるが、少なくとも 期は 8 世紀後半に機能していたものと考えられ、期の成立は 7 世紀代に遡る可能性もある。

久留倍官衙遺跡は官衙の政庁や正倉院等が時期ごとに場所を違えて展開するもので、その構造や規模からみて古代伊勢国朝明郡衙跡である可能性が高い。壬申の乱の際に大海人皇子が朝明郡衙に立ち寄ったことが知られており、本遺跡との関係が注目される。

久留倍官衙遺跡は政庁、正倉院等が明瞭に把握でき、その変遷が判明する点で貴重である。また、古代国家の地方支配体制の成立、展開過程における官衙の在り方を具体的に示すものとして極めて貴重である。

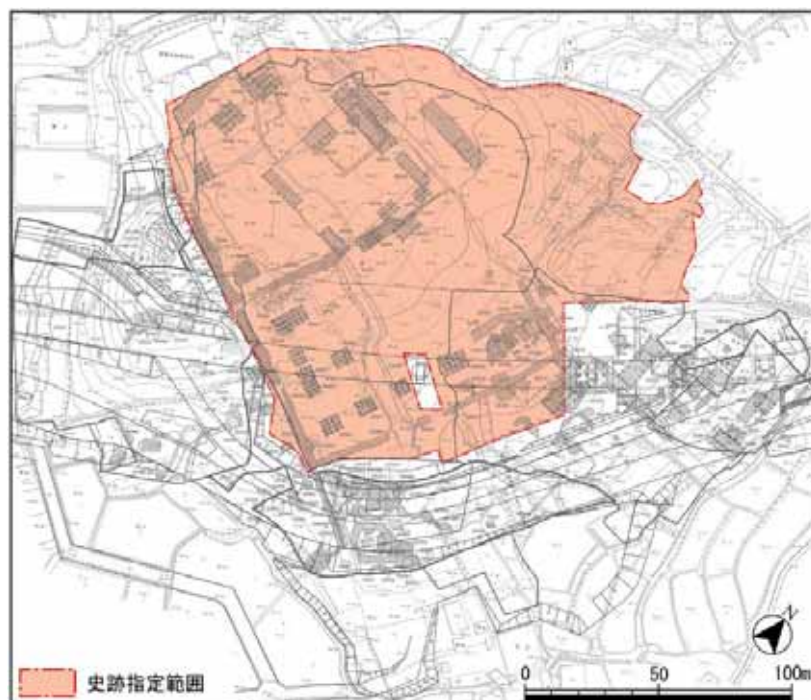

史跡指定範囲図

## 第2節 遺構の概要




久留倍官衙遺跡は、弥生時代から中世にかけての複合遺跡で、東方に伊勢湾を望む標高約30mの丘陵のほぼ全体が遺跡となっている。特に古代に関しては、丘陵上部平坦面（以下、平坦部）では正殿・脇殿・八脚門などを備える東を向く政庁や、東西棟の長大な掘立柱建物群、丘陵東斜面（以下、斜面）では区画溝で囲繞された正倉院、丘陵北東側の裾部（以下、裾部）では官衙関連施設と考えられる多くの建物群を検出した。

時期変遷については、「基本計画」でも記したように、様々な変遷案が考えられてきた<sup>1</sup>。斜面に造営された倉庫群は正倉院と大方は考えられるが、一方、平坦部と裾部で確認された建物群は、平坦部・斜面・裾部の各々の建物群との組み合わせ方によって様々な性格が考えられる。平坦部で確認された建物については、朝明郡内に所在した東向きの政庁を伴う官衙遺構で、その性格については、指定理由にもある朝明郡衙をはじめとして、郡衙支所・駅家などがある。また、東西棟の長大な掘立柱建物群は、正倉院・正倉別院・聖武天皇の東国（伊勢）行幸時に用いた朝明頓宮などがあげられる。

「基本計画書」策定以後、学術調査を経て検討を加え、このたびの遺構整備に当たっては、建物の重複関係、建物の方位、出土遺物の年代などをもとに下表の変遷に基づき遺構整備を行うこととする。




久留倍官衙遺跡遺構の変遷

大期	小期	遺構概略	建物方位	年代	性格
官衙以前		竪穴住居や掘立柱建物で構成。SB412( 期)の東正面にSH509、SB90( 期)と重複してSH59・65あり。		7c後半	集落
期		丘陵裾部に廂付南北建物(SB412A)・東西建物(SB455)・南北建物(SB414)、SB412の後背に堀で囲まれる総柱建物(SB402)あり。方位はN10°E。また、北側縁辺部には方位が異なる建物群(SB1317・1357)あり。	N10°E N2°W N24°W	7c末～ 8c初頭	官衙的建物群
		丘陵上部に正殿(SB436)・脇殿(SB443・444)・八脚門(SB434)・堀で構成されるコの字形の政庁、後背には正倉2棟(SB429・430)あり(N10°E)。また裾部は - 期の建て替えて政庁と同方位の建物群(SB412B・454)あり。SB412Bは堀(SA477B)を伴う。さらに裾北側に建物間隔各3.5mで同一方位(N16°W)で構成される建物群(SB1318・1321・1358)あり。	N10°E N16°W	8c前半	政庁
期		丘陵上部に長大な東西側柱建物(SB437A)を中心として、側柱建物(SB433A・445・449・465)、総柱建物(SB432A・435A)、丘陵斜面に側柱建物(SB404・442)が同方位(N13°E)であり、また一段下がってSB446・466・464、裾部にSB415・416・453、裾北側に堀(SA1322)を伴うSB95・99(2棟は重複する)あり。いずれも同方位(N1°E)をもつ。	N13°E N1°E	8c前半～ 後半	長大な東西棟を中心とした建物群
		丘陵上部は同一建物の建て替えが行われ、長大な東西建物(SB437B)を中心として、側柱建物(SB433B)、総柱建物(SB432B・435B)で構成(N13°E)。一方、裾北側では、堀(SA98・491・1323)を伴い東西に並列する側柱建物群(SB410・94)、その東側にSB90A・92・96あり。同方位(N4°E)である。	N13°E N4°E		
		丘陵上部は、 - の中心建物(SB437)と同一場所に東西側柱建物(SB438A)、一段下がって長大な東西側柱建物(SB439)、東西側柱建物(SB431A)、東側にSA471で構成。同方位(N11°E)である。一方、裾部西では廂付建物(SB405)・南北側柱建物(SB409)・総柱建物(SB406)が、東では廂付建物(SB90B)・南北側柱建物(SB91)・総柱建物(SB97)がそれぞれ同規格のセット関係をもつと想定される。またやや離れてSB406と同規模と考えられる総柱建物(SB470)がある。	N11°E N4°E		
期		丘陵上部では - 期の東西建物群の建て替え(SB438B・431B)が行われる。また大型の正倉(SB428)を加え、上部平坦部を囲む溝(SD898・495・494)が掘削される。一方、斜面では正倉群が造営、東列(SB420A・421A・422A)、中列(424A・452A)、西列(SB426A)が建てられる。また正倉群を囲む溝(SD312・902・903・891・892・899・156)が掘削され、丘陵上部と斜面にまたがる正倉院が形成される。	N11°E N27°E N25°E	8c後半～ 9c末	正倉院
		丘陵上部の正倉(SB428)と区画溝を廃止し、その代わりに上部と斜面の境に区画溝(SD900・901)を掘削して、正倉院を斜面のみとする。また大型正倉(SB428)の代わりに大型正倉(SB400)を建築、他の正倉の建て替えも行われ、東列(SB400・420B・421B・422B)、中列(SB424B・452B)、西列(SB426B)となる。	N27°E		
		正倉の建て替えと廃止が行われる。西列SB426Bを廃止しその北側にSB441、中列SB424Bを廃止し、その東西にSB423・425Aを建築。また東列はSB420C・421C・422Cに建て替え。	N27°E N32°E		
官衙以降		正倉の建て替えや、他の地区での掘立柱建物も見られるが、建物の規格性がみられず、また正倉院の区画溝も埋没したと想定され、以降は官衙としての機能が停止したと考えられる。		10c～	

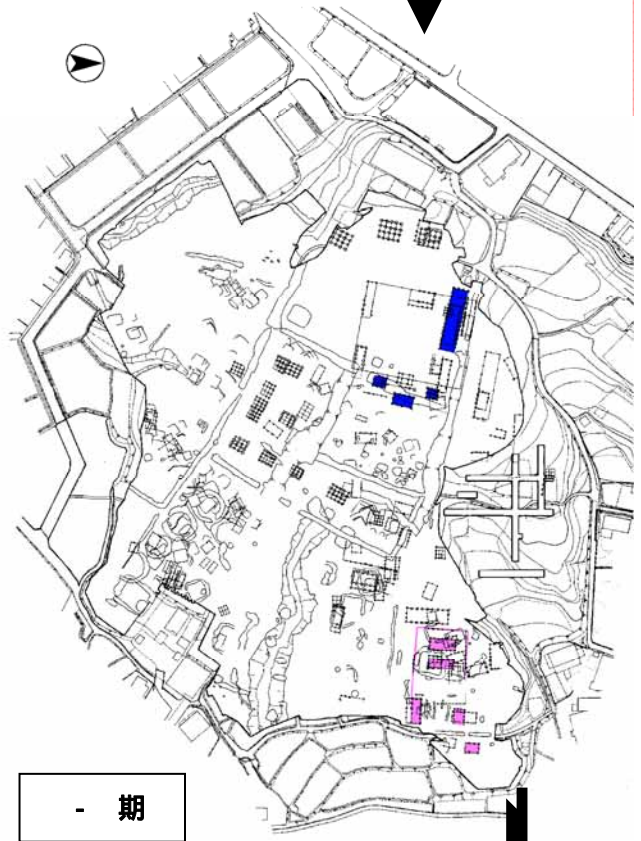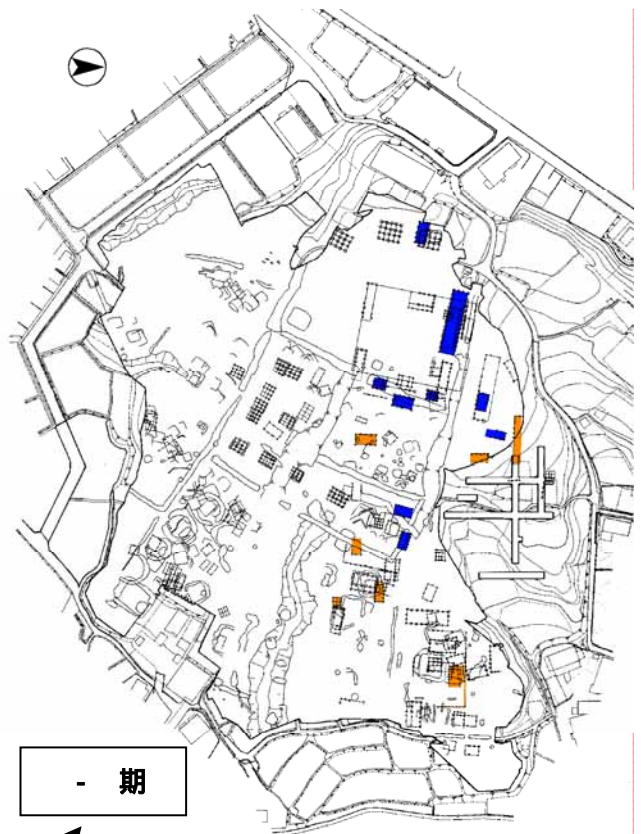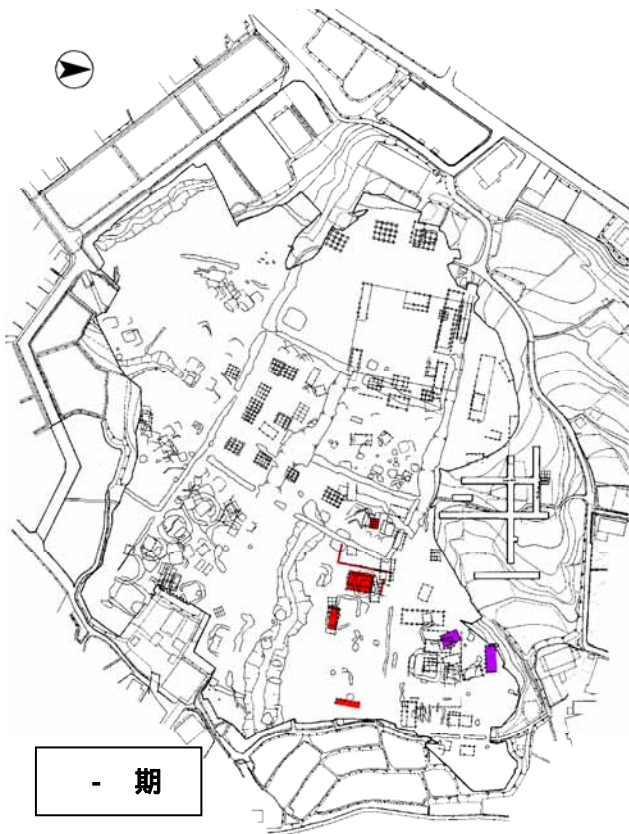

久留倍官衙遺跡変遷図（ - 期 ~ - 期）



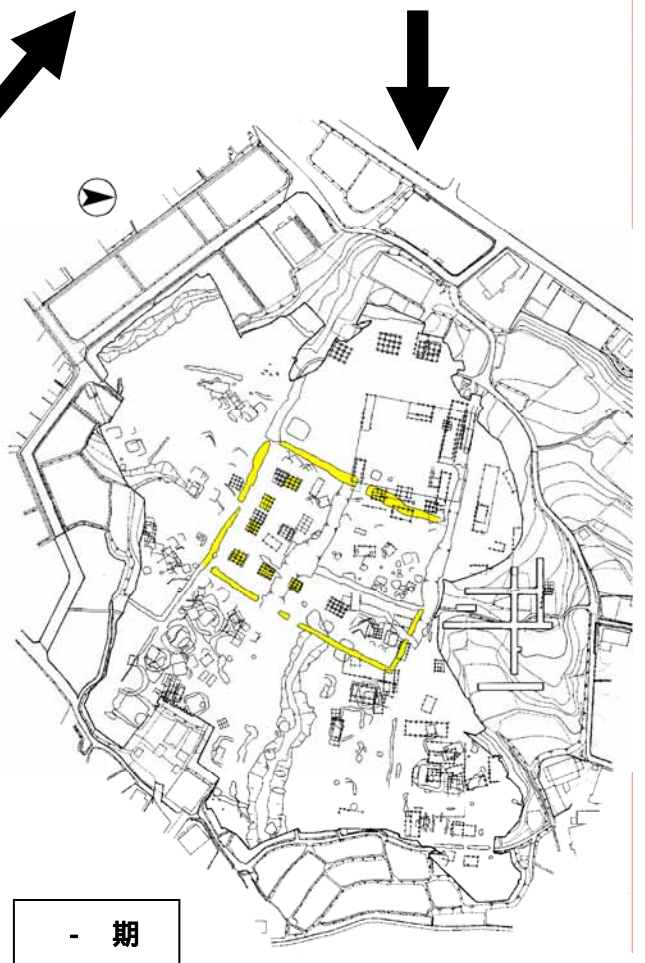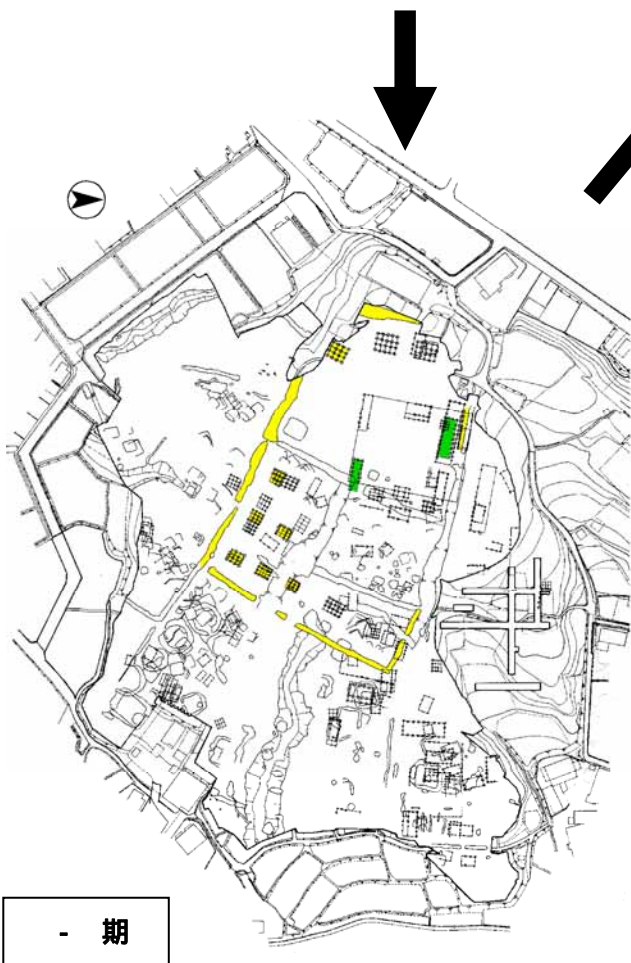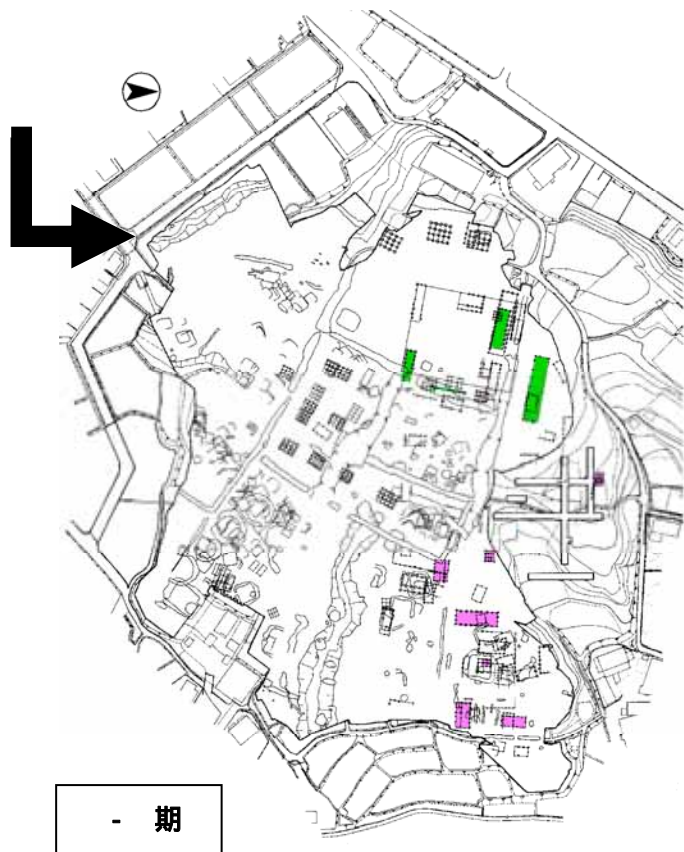

久留倍官衙遺跡変遷図（ - 期~ - 期）

各時期の代表的な建物の特徴について記述する。

## 期

### 【SB412A・B】

- ・身舎は桁行5間、梁行3間の南北棟で、東面に廂を設けている。
- ・廂を含む建物規模は桁行11.25m、梁行7.95m。柱掘方は隅丸方形で一辺1.1m。
- ・東面廂付から廂なしの建物(SB412B)へ建て替えが行われると考えられる。
- ・廂の柱掘方はやや小ぶりの円形。
- ・建物方位はN - 10° - Eである。

### 【SB436(正殿)】

- ・後世の耕作などによって建物の南側の一部は、削平を受けている。
- ・身舎は桁行5間、梁行3間の南北棟で、東面に廂を設けている。
- ・廂を含む建物規模は桁行11.25m、梁行7.50m。柱掘方は方形で一辺0.7~0.9m。
- ・桁柱間寸法は桁行2.25m等間、身舎梁柱間寸法は1.8m等間。
- ・柱掘方の周りにはいくつかのピットが点在するが、規則性は認められず、足場柱穴とは断定できない。
- ・正殿の後方柱列(西側)と左脇殿後方柱列(西側)の間では、塀と思われる柱痕跡が確認されている。
- ・建て替えは行われていない。
- ・建物方位はN - 10° - Eである。

### 【SB444(左脇殿)】

- ・後世の耕作などによって建物の北側の柱列は、ほとんど削平を受けている。
- ・桁行8間、梁行2間の東西棟である。
- ・建物規模は桁行16.80m、梁行4.20m。柱掘方は方形で一辺0.6~1.2m。
- ・建物方位はN - 10° - Eである。

### 【SB443(右脇殿)】

- ・後世の耕作などによって建物の北側の柱列は、ほとんど削平を受けている。
- ・東側の梁行は、柱掘方・柱痕跡とも確認できない。
- ・桁行7間以上、梁行2間の東西棟である。
- ・建物規模は桁行15.75m以上、梁行3.90m。柱掘方は方形で一辺0.6~1.2m。
- ・建物方位はN - 10° - Eである。

### 【SB434(八脚門)】

- ・桁行3間、梁行2間の南北棟である。桁行中央が幅広く、戸口を1つの備えたいわゆる「三間一戸」である。
- ・桁行6.6m、梁行4.2mで、桁行柱間寸法は北から1.8m+3.0m+1.8m、梁行柱間寸法は2.1m等間である。
- ・建物方位はN - 10° - Eである。
- ・この門に取り付く塀の柱穴については、南側で4個、北側で3個を確認した。南側の柱穴間は2.4mの等間、北側については2.25mの等間と思われる。

【SB429】

- ・桁行4間・梁行3間の総柱建物で南北棟である。
- ・桁行9.6m、梁行7.65mで、桁行柱間寸法は2.4m等間、梁行柱間寸法は2.55m等間である。柱掘方は約1mの隅丸方形で、柱の抜き取り痕跡を確認した。
- ・概ね西側2列は西側へ、東側2列は東側へ抜き取られる傾向が見られる。
- ・建物方位はN - 10° - Eである。

【SB430】

- ・桁行4間・梁行3間の総柱建物で南北棟である。
- ・桁行9.0m、梁行7.65mで、梁行柱間寸法は2.25m等間、桁行柱間寸法は2.55m等間である。柱掘方は、1m強の隅丸方形で、柱の抜き取り痕跡を確認した。
- ・建物方位はN - 10° - Eである。

## 期

【SB437A・B】

- ・建物の北東部分は後世の削平により、柱穴を検出できない所もある
- ・桁行14間・梁行3間の東西棟である。
- ・桁行29.4m、梁行6.9mで、桁行柱間寸法は2.1m等間、梁行柱間寸法は北から2.4m + 2.1m + 2.4mである。
- ・建て替えを行っており、古い柱掘方は隅丸方形で一辺約1.2mと大きく、新しい柱掘方は一辺約0.8mとやや小さい。
- ・建物方位は、N - 13° - Eである。

【SB433A・B】

- ・桁行4間・梁行2間の側柱建物で南北棟である。
- ・梁行の北側中央の妻柱と、桁行の東側、北から2番目の柱穴は確認できなかった。
- ・梁行9.15m、梁行5.1mで、桁行柱間寸法は北から2.25m + 2.25m + 2.25m + 2.4mである。梁行柱間寸法は2.55m等間である。
- ・建て替えを行っている。
- ・建物方位はN - 13° - Eである。

【SB438A】

- ・建物の北東部分は後世の削平を受けているが、桁行8間・梁行3間の側柱建物で東西棟である。
- ・桁行18.0m、梁行5.55mで、桁行柱間寸法は2.25m等間、梁行柱間寸法は北から1.95m + 1.65m + 1.95mである。
- ・建て替えを行っており、古い柱掘方は一辺約1m、新しい柱掘方は一辺約0.8mと小さくなる。
- ・建物方位はN - 11° - Eである。

【SB439】

- ・建物の北側柱筋は後世の削平が激しくほとんど確認できていない。
- ・桁行14間・梁行3間の東西棟である。
- ・桁行30.0m、梁行6.75mで、桁行柱間寸法は東西ともに2間分が2.25m、その間の10間分は2.1m等間で、梁行柱間寸法は2.25m等間である。

- ・建物方位はN - 11° - Eである。

## 期

### 【SB428】

- ・桁行3間・梁行3間の総柱建物で南北棟である。
- ・桁行7.65m、梁行6.75mで、桁行柱間寸法は2.25m等間、梁行柱間寸法は2.55m等間である。柱掘方は1m強の隅丸方形で、柱の抜き取り痕跡を確認した。
- ・建替えはなし。
- ・建物方位はN - 25° - Eである。

### 【SB400】

- ・桁行4間・梁行3間の総柱建物で南北棟である。
- ・桁行8.4m、梁行5.85mで、桁柱間寸法は2.1m等間、梁柱間寸法は1.95m等間である。柱掘方は隅丸方形で、長辺1.3m×短辺0.8mと大きい。
- ・深さは、側柱が0.3m、束柱が0.1mで穴底のレベルは束柱に比べて側柱の方が深い。
- ・後世の耕作などによって、建物の南東隅の柱掘方は削平を受けている。
- ・建替えはなし。
- ・建物方位はN - 27° - Eである。


### 【SB420A・B・C】

- ・2回の建替えがある。
- ・A・Bは桁行3間(4.95m)×梁行2間(3.90m)の東西棟の総柱建物。柱掘方は、四周をいったん布掘りした後、この布掘り底面から柱位置をさらに壺掘りをして、柱を立てている。
- ・CはBの南側を1間分拡張し、桁行3間(4.50m)×梁行3間(5.85m)の南北棟の建物
- ・建物方位はN - 27° - Eである。

### 【註】

- 1 久留倍官衙遺跡の変遷や遺構の性格についての主な論考には、下記の発表資料・文献がある。
  - ・岡田登「壬申の乱及び聖武天皇伊勢巡幸と北伊勢 朝明郡家跡の発見を契機として (上)(下)」『史料191・192号』皇學館大学史料編纂所、2004
  - ・山中敏史「久留倍遺跡と朝明郡衙正倉」『第1回久留倍遺跡シンポジウム 朝明郡と二人の天皇～久留倍遺跡からみえるもの～』シンポジウム資料、久留倍遺跡シンポジウム実行委員会、2004
  - ・服部芳人「久留倍官衙遺跡」『日本古代の郡衙遺跡』条里制・古代都市研究会、2009
  - ・山中章「三関と鈴鹿関」『亀山市史ウェブ版 通史編』亀山市、2011
  - ・「国指定史跡 久留倍官衙遺跡 伊勢国朝明郡の役所」四日市市教育委員会、2011



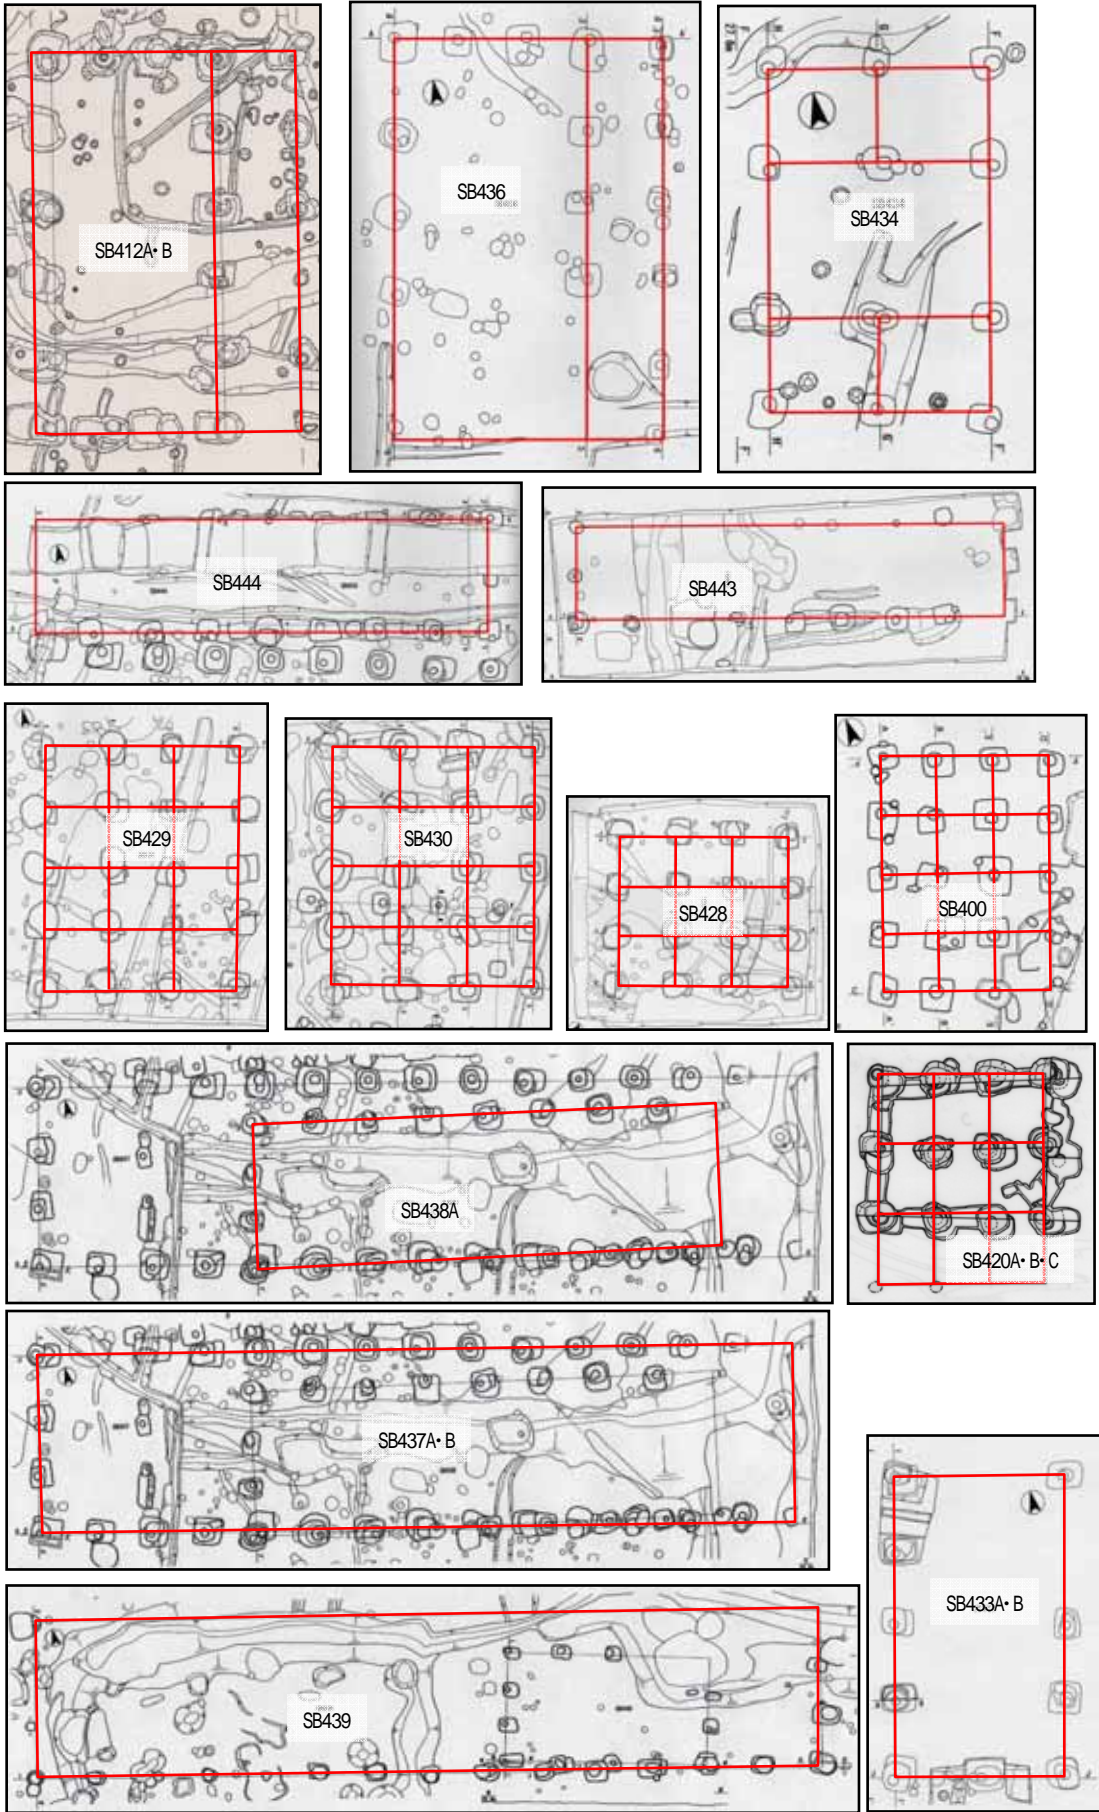



主要遺構図（縮尺は任意）



### 第3節 自然条件

#### 地形

- ・史跡指定地地区の地形は、東向きに傾斜面で標高約 20.0～29.0m である。ただし、西側はほぼ平坦で標高は約 27.0～29.0m である。
- ・史跡指定地地区の中央から北東方向にかけてはやや急な谷地形で、標高で約 15.0～27.0m の落差がある。
- ・現況は、全面に渡って発掘調査により一度表土・包含層を除去した後、遺構面から約 0.5m の埋め戻しを行っている。
- ・史跡指定地地区とエントランス地区の間は、北勢バイパスの側道建設により盛土がされており史跡指定地地区の東端（側道脇）は標高約 20.0m であるが、側道の道路面は標高約 23.5m である。
- ・エントランス地区の一番低い場所は東北側で、標高約 14.0m である。

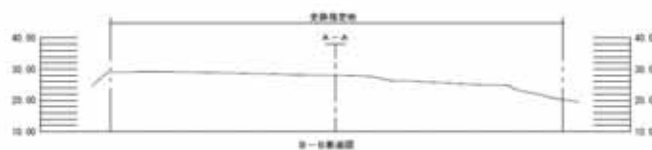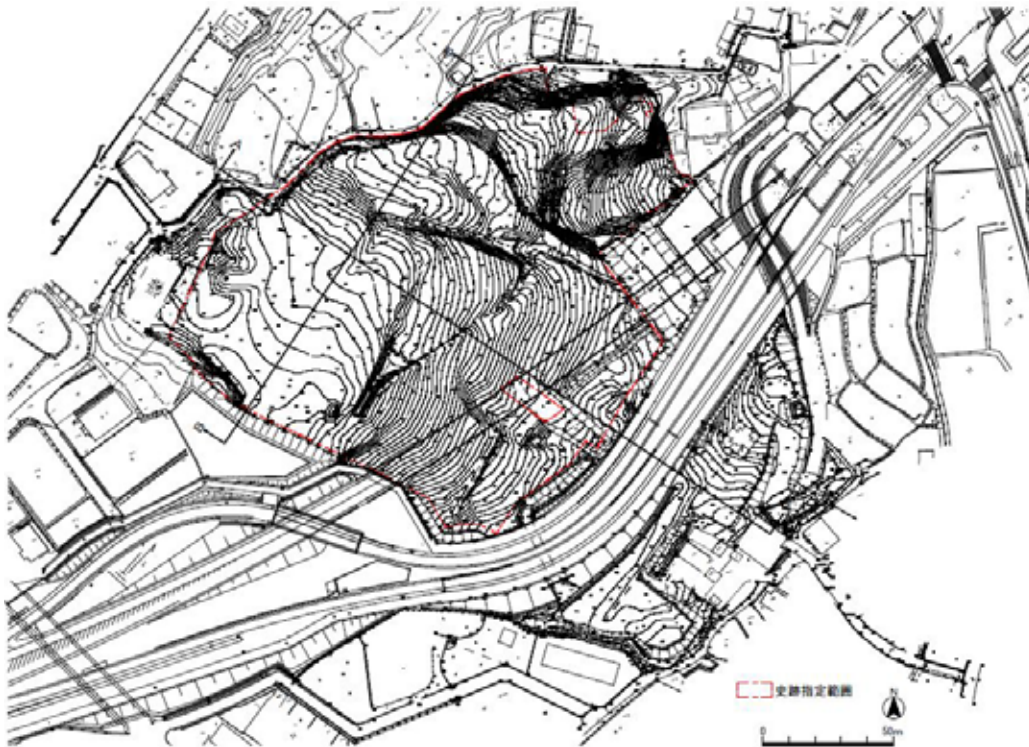


## 植生・景観

- ・史跡指定地は、発掘調査前は畑作を中心とした耕作地が中心であったが、発掘調査後は埋め戻され、現在は雑草が生い茂っている。
- ・史跡指定地から東側への景観は、かつては伊勢湾が望めていたが、北勢バイパスの本線高架橋の建設によって、政庁からは伊勢湾を望むことはできなくなった。しかし、斜面に位置している正倉院からの視線は高架橋の下を通り、伊勢湾を望むことは可能である。
- ・西側の遠方には、鈴鹿山脈から延びる丘陵地が望め、幼稚園が史跡地とは道を挟んで間近に見ることができる。
- ・北側は、北勢バイパスが北進しており、その先には伊勢湾岸自動車道が望める。北西方向には縄生廃寺が所在する朝日町の丘陵地帯が望める。
- ・南側は、北勢バイパスを挟んで小高い山を望むことができる。

## 水系

- ・史跡指定地地区は、西から東へと傾斜しているため、雨水排水は概ね地形に沿った形で流れ、北勢バイパスの調整池 1-2 もしくは、北勢バイパス側道直下の横断暗渠を通してエントランス地区の仮設沈砂池を通して北勢バイパスの調整池 1-1 へ仮排水されている。
- ・エントランス地区は、発掘調査前は西から東へと緩やかな傾斜を呈していたことから、地形に沿って北東・北・南東の三方に排水されていたが、発掘調査後、南から北へ傾斜をつけて埋め戻しを行い、仮設沈砂池を通して北勢バイパスの調整池 1-1 へ仮排水されている。
- ・史跡指定地地区の北側と西側は発掘調査前の地形が残っており、北側へ自然排水されている。

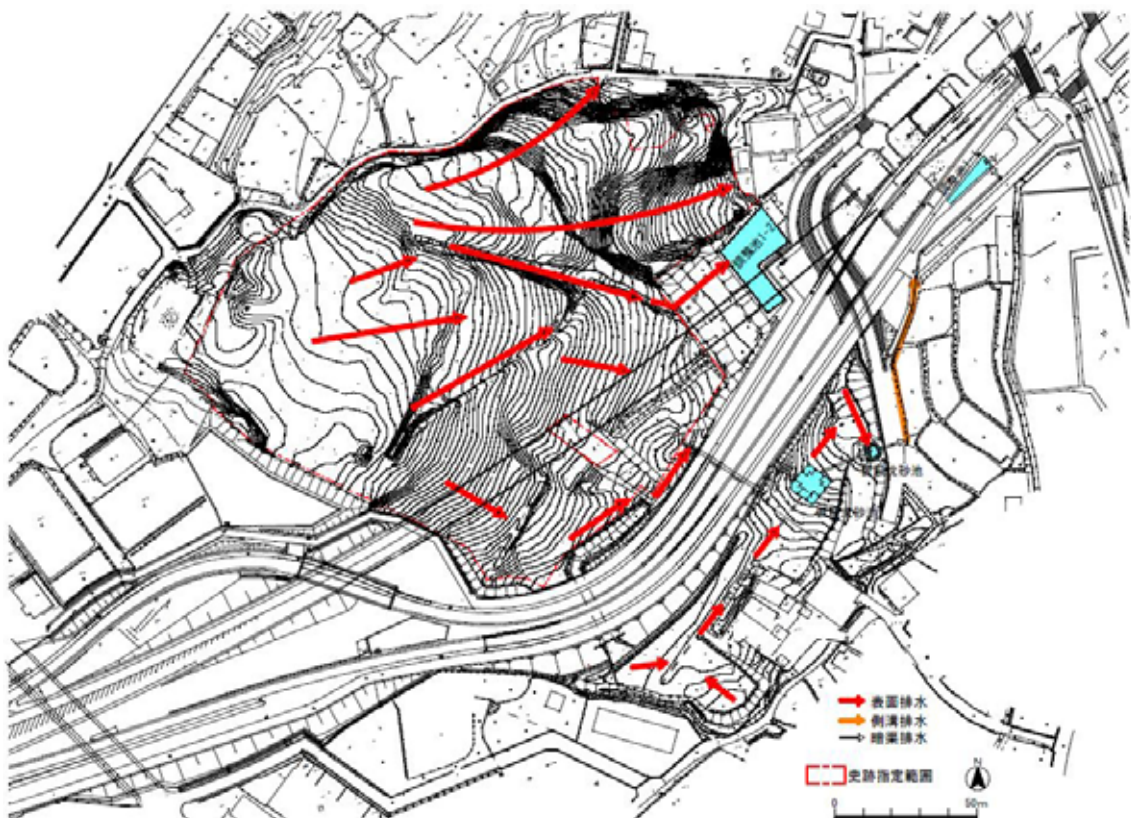

## 第4節 社会条件

### 土地利用

- ・現況土地利用は、大半が地目として「雑種地」である。
- ・史跡指定地地区の法規制としては、文化財保護法の史跡指定地地区の他、全域が都市計画区域の市街化区域の中の用途別で第1種中高層住居専用地域である。
- ・久留倍官衙遺跡については、北勢バイパス建設工事に伴う事前の発掘調査において日本の歴史を考える上で大変重要な遺跡であることが判明し、本線を高架型にし、側道を計画より迂回することで遺跡の保存が図られることになった。そのため、史跡指定地地区の東地区には北勢バイパス本線の高架橋及び橋脚が、史跡指定地地区とエントランス地区の間には北勢バイパス側道が通過しており、四日市市と国土交通省の管理地が計画地内には存在する。

### 構造物

- ・史跡指定地地区の東地区東寄りに北勢バイパス本線の橋脚が設置されている。
- ・史跡指定地地区の西地区指定地外（赤道上）及び、東地区（北勢バイパス側道沿）には、案内板が設置されている。
- ・北勢バイパス側道下には、史跡指定地地区とエントランス地区を結ぶ連絡地下道及び横断暗渠が設置されている。

### その他

- ・史跡指定地地区の主たるアクセスは、北勢バイパスの下り側道からエントランス地区へのアクセスが車による主要アクセスとなり、史跡指定地地区へはエントランス地区から連絡地下道を通してアクセスすることとなる。
- ・歩行・自転車によるアクセスは、周辺の市道等を通して史跡指定地地区・エントランス地区へアクセスする。





## 第5節 関連計画

四日市市では、市の目指すべき都市像や基本目標を示し、今後 10 年間のまちづくりの方向性を明らかにする目的で、平成 23 年度から平成 32 年度までの 10 年間の『四日市市総合計画 2011 年度 2020 年度』（以下、総合計画）を平成 22 年 12 月に策定している。

この総合計画においては、都市像を実現するための具体的な施策を進めていく上で、まちづくりを以下の 5 つの分野に分け、それぞれの観点から目指すべき方向を描き、基本目標として位置づけることとしている。

- 1 都市と環境が調和するまち
- 2 いきいきと働ける集いと交流のあるまち
- 3 誰もが自由に移動しやすい安全に暮らせるまち
- 4 市民が支えあい健康で自分らしく暮らせるまち
- 5 心豊かな“よっかいち人”を育むまち

この 5 つの分野の中で、「5 心豊かな“よっかいち人”を育むまち」を実現させるための政策として以下の 4 つの政策があげられている。

- 基本的政策 1 自ら学ぶ力と豊かな心を持ち、たくましく生きる子どもの育成
- 基本的政策 2 四日市ならではの文化の情報発信と活動の場づくり
- 基本的政策 3 スポーツを通じた元気なまちづくりの推進
- 基本的政策 4 コミュニティの維持・充実と生涯学習の推進

久留倍官衙遺跡の整備事業は、「基本的政策 2 四日市ならではの文化の情報発信と活動の場づくり」に以下のように位置づけられている。

「国指定史跡久留倍官衙遺跡については、小中学生の積極的な参加や学習の場となるよう整備を進めるとともに、訪れた人々が歴史を体験し学習できるよう、保存・整備します。あわせて、四日市ゆかりの歴史をたどるコース設定など、他の歴史・文化施設や関連する史跡とのネットワークを形成し情報発信力を高めます。」

## 第6節 整備方針

基本計画や関連計画を踏まえ、また遺構の概要、敷地条件を考慮に入れ、基本設計立案に向けての整備方針を整理しておく。

今後の久留倍官衙遺跡の整備においては、この基本設計書に基づき実施設計を行っていく。

### 久留倍官衙遺跡の特徴

～ 期の政庁や正倉院等が時期ごとに場所を違えて展開する。

八脚門を備えた政庁である。

東を向く政庁は、官衙としては全国的にも希少な事例である。

区画溝で囲まれた正倉院の全体像が明らかになっている。

壬申の乱及び聖武天皇の東国（伊勢）行幸といった史実との関連がうかがわれ、日本古代史解明の上で、考古学・歴史学・国文学的にも極めて重要な意味を持つ。

### 計画地の位置づけ

後世まで保存継承されるべき貴重な文化財を有する空間

久留倍官衙遺跡は、四日市市はもとより、全国的にみても貴重な歴史的文化遺産であり、計画地は後世まで保存継承されるべき文化財を有する空間として位置づける。

地域のシンボル空間

人々が集い、地域の歴史や文化を通じて古代への想いを馳せ、文化財を大切にすることを育み、地域に対する誇りや郷土愛を醸成するきっかけとなるシンボル空間として位置づける。

地域における歴史と文化の身近な公園空間

地域の歴史や文化を知ることができ、また、憩いの場として活用することが可能であることから、地域における歴史や文化と身近にふれあえる公園として、特に小中学生の積極的な参加や学習の場になるよう位置づける。

歴史や文化をテーマとしたネットワークの拠点空間

市内外の関連施設との連携を図り、歴史や文化をテーマとした学習や観光レクリエーション活動のネットワークのひとつの拠点空間として位置づける。

### 整備の基本方針

遺跡の特徴・計画地の位置づけを念頭に、整備の基本方針を以下のように設定する。

遺構の保存を大前提とし、遺構面を覆土等により保存する。

官衙のもつ特徴、価値が顕在化するよう、各遺構の復元や表示等の整備を行う。

奈良時代の歴史や地域の歴史を学ぶことのできるガイダンス施設の整備を行う。

来訪者のための休養施設、便益施設、安全管理施設等を整備する。

遺跡の特徴を、できる限り分かりやすくなるよう表現していくことに努める。

### 整備目標

整備の基本方針を踏まえ、基本計画書を踏襲して整備目標を以下のように設定する。

- 壬申の乱・聖武天皇行幸のゆかりのある地として、訪れた人々が歴史を追体験し、古代の役所の姿や、往時のダイナミックな歴史の展開に思いを馳せることができる空間とする -

# 第3章 基本設計

前章でまとめた整備方針を踏まえ計画地全体の利活用を以下のように考える。

史跡指定地地区については、各時期の特徴や地形上の制約から西地区の政庁をメイン空間として捉え、久留倍官衙遺跡のシンボル空間としての整備を行うものとする。併せて広い丘陵の良さを活かした憩いの広場としての利用に供するとともに、体験型行事や史跡地を活用したイベントなどの事業に対応した計画とする。東地区については、傾斜面となり利活用は限られるため、遺構平面表示等の整備を行う。エントランス地区については、車による主要アクセスとなることから駐車場を整備するとともにガイダンス施設の整備を行うものとする。

以下、主な計画について述べる。

## 第1節 遺構整備計画

### 遺構整備対象時期

遺構整備においては、時期の異なる遺構を同一に表示整備すると、見学者が同時期に建物が存在したとの誤解を招くため、一般的にはその遺跡の特徴を表す時期の遺構を選んで表示を行う。ただし、平城宮跡など広大な面積を持ち明確にゾーン区分が行える場合は、第1次大極殿と第2次大極殿を整備している事例や、弥生時代の遺構・古代の遺構等大きく時代の異なる遺構群をゾーン区分を行い整備をしている事例がある。

本整備においては、～期を通して官衙の特徴が認められ、その変遷過程に意義があることから、時期やゾーン区分を勘案した上で、基本計画及びその後の発掘調査の成果を踏まえて、時期の異なる遺構について同時に整備を行うこととする。ただし、整備手法を分け、かつ、十分な解説を見学者に行い、誤解を与えないようにする。

遺構整備対象の時期は、東向きの政庁として建物が配置された～期、その政庁を壊し南向きの空間を意識した長大な東西棟を中心とした建物群で構成される～期、正倉院として建物の規格性が最も整った～期の遺構について整備対象時期とする。

ただし、遺構の性格や時期変遷については複数の考え方があるため、解説板や各種の電子メディアを使って工夫し、見学者が複数の情報を得ることのできる整備を行う。

久留倍官衙遺跡時代区分

大区分	細区分	年代	主な遺構	主な遺構展開場所
期	-	7世紀末から8世紀初頭	廂付南北建物・東西建物・総柱建物	裾部
	-	8世紀前半	正殿・脇殿・八脚門・正倉	平坦部・裾部
期	-	8世紀前半から8世紀後半	長大な東西側柱建物・側柱建物・塀を伴う建物	平坦部・裾部
	-		長大な東西側柱建物・側柱建物・総柱建物・塀を伴う東西に並列する側柱建物	平坦部・裾部
期	-	8世紀後半から9世紀末	東西側柱建物3棟・南北側柱建物・廂付建物・総柱建物	平坦部・裾部
	-		東西建物・正倉・溝	平坦部・斜面
	-		正倉・溝	斜面
			正倉・溝	斜面

裾部は北勢ハイパス工事により遺存していない。

コンピュータで作成された3次元映像（時期毎の当時の建物などを仮想現実として復元）を、GPSアンテナを身に付けて散策しながらパソコンの画面で見られるバーチャルリアリティという手法などがあげられる。

## 遺構整備方針と想定される整備手法

遺構整備を行うにあたっては、遺構の保存を大前提とする。また、復元・表示整備等は、発掘調査成果等しかるべき整備根拠に基づいて実施する。

次に建物跡遺構の想定される整備手法を示しておく。

### 整備手法

整備手法	整備内容	メリット	デメリット
遺構復元 展示整備	発掘調査で確認された建物跡から、久留倍官衙遺跡と同じ時代の現存する建物や絵画史料等を参考に、大きさ・構造・材料・工法等を推定して、かつてあった建物の形姿を復元する整備。 その遺跡の特徴的な建物であり復元が可能なものについて行う。	・建物の大きさ（広さ・高さ）や構造が理解できる。 ・古代の姿を目で見て理解できる。	・復元された建物が、唯一無二の建物と誤解される。 ・学術的な裏づけが必要なため、調査・研究に時間がかかる。 ・基本的に現代工法・部材での建築ができない。 ・整備費用、維持管理費用が最も高い。
遺構立体 表示整備	発掘調査で確認された建物跡から、久留倍官衙遺跡と同じ時代の現存する建物や絵画史料等を参考に、建物の立体的な大きさのみを表示する整備。 その遺跡の特徴的な建物で大きさが表示可能なものについて行う。	・建物の広さ・高さが理解できる。 ・現代工法・部材での建築が可能。	・建物の構造は理解できない。 ・表現の一部が具体的であるため、当時の建築物を表していると誤解される。 ・現代の休憩施設と誤解される。 ・整備費用、維持管理費用が高い。
半立体 表示整備	発掘調査で確認された建物跡から、建物の平面的な大きさや建物の柱跡等が確認できる痕跡について、柱跡がある程度の高さまで表示する整備。 遺構の大きさが想定可能なものについて行う。	・建物の広さ、柱の存在は理解できる。 ・整備費用・維持管理費用が安い。	・建物の高さ・構造は理解できない。 ・中途半端な立体物は、平面的な利活用に制約がかかる。
遺構平面 表示整備	発掘調査で確認された建物跡から、建物の平面的な大きさのみを表示する整備。 遺構の平面的大きさが明確なものについて行う。	・複数の建物や変遷の様子を表示できる。 ・見通しがよく、使いやすい空間になる。 ・整備費用・維持管理費用が最も安い。	・表示内容が平面的であるため、建物の存在や内容が理解しづらい。

遺構復元展示整備



志波城跡（岩手県盛岡市）

遺構立体表示整備



法堂寺廃寺（滋賀県東近江市）

半立体表示整備



秋田城跡（秋田県秋田市）

遺構平面表示整備



志太郡廃跡（静岡県藤枝市）

## 整備遺構及び整備手法の選定

整備の対象とする遺構は、各時期を代表する遺構を選定した。また、整備手法は、遺構の検出状況や立地状況及び利活用・維持管理の計画を勘案した整備手法を選定した。

### 【西地区】

西地区における整備手法は以下の点を考慮した整備手法とする。

- ・八脚門は、格式の高い形式
- ・塀に囲われた政庁の内部空間は、古代の儀式が行われていた空間
- ・西地区には、樹木や他の建造物による日陰になるものがない
- ・西地区のほとんどは平坦地であり、イベントやレクリエーションなどの利活用を想定
- ・史跡上空を横断する北勢バイパスの車窓からも西地区が望まれる
- ・期と期の建物が重複している

### 史跡指定地地区（西地区）

区分	細区分	時期	整備対象遺構		整備に向けての根拠の有無等	整備根拠からみた整備手法				備考		
			名称	遺構番号		遺構復元 展示整備	遺構立体 表示整備	半立体 表示整備	遺構平面 表示整備			
史跡指定地地区	西地区	-	正殿	SB 436	・建物の南側の一部は、後世に削平を受けているが、平面的規模は推定可能 ・柱痕跡は明瞭に確認できる ・瓦は出土していないことから、椽皮葺・草葺・板葺が推定される	×						
		-	左脇殿	SB 444	・建物の真ん中(桁行方向)は、後世の溝により削平を受け、柱掘方や柱痕跡も削平を受けているものがあるが、平面規模は推定可能 ・建物の南西側の一部は、SB437Aと切りあいがあり、SB444の方が古い	×	×					
		-	右脇殿	SB 443	・柱掘方の多くは、後世に削平を受け、遺存していない柱掘方もある ・東側の柱筋は、明確な痕跡は確認できず ・対となる左脇殿の規模から推定可能か	×	×					
		-	八脚門	SB 434	・柱掘方・柱痕跡ともに明瞭に確認できる ・瓦は出土していないことから、椽皮葺・草葺・板葺が推定される ・門の両脇には、塀を構成する柱痕跡を一部確認							
		-	倉庫 (正殿西側)	SB 429	・柱掘方の一部は、後世に上部が削平を受けているが、ほとんど明瞭に遺存している ・柱は抜き取り痕跡が確認されている	×	×					
		-	倉庫 (正殿西側)	SB 430	・柱掘方の一部は、後世に上部が削平を受けているが、ほとんど明瞭に遺存している ・柱は抜き取り痕跡が確認されている	×	×					
		-	政庁の塀	SA 497	・八脚門の両脇と正殿と左脇殿の間は、柱痕跡を確認 ・正殿と右脇殿の間、両脇殿と八脚門の間は、後世の削平が著しく柱痕跡は確認できず ・政庁を構成する建物から規模の推定は可能							
		-	長大な東西棟	SB 437A	・建物の北東部分は後世の削平に削平を受けている ・1回の建て替えがある(SB437A・B) ・柱痕跡は、SB437Bへの建て替えにより確認できるものない ・柱掘方は、SB437Aの掘方の内側にSB437Bの柱掘方が小さくほられているため、明瞭に確認できる。 ・建物の北西側の一部は、SB444と切りあいがあり、SB444の方が古い ・建物の南側部分は、SB438への建て替えによる掘方と重複している。	×	×	×				

可能  
やや難  
× 不可





整備計画平面図



- 期

正殿（1棟 SB436）・・・遺構立体表示整備（面積：約85㎡×1棟）

<整備根拠からみた整備手法>

政庁の中心的な建物であり、遺構復元展示整備もしくは遺構立体表示整備を検討した。発掘調査の結果、建物の一部が後世に削平を受けているため一部推定による遺構立体表示整備が望ましいと考えた。

<利活用からみた整備手法>

政庁の利活用を考えた場合、史跡の魅力アップを図るためには各種イベントの開催も必要であり、政庁の中心的な建物である正殿がメイン舞台となることが想定され、イベント時にも活用できる施設とすることが望ましい。併せて、西地区には、樹木や他の建造物による日陰になるものがないため、見学者への休養施設（日除け・雨除けなど）としても利用できる施設とすることが望ましく、遺構立体表示整備が妥当であると考えた。

以上のことから、正殿については屋根等を設置した遺構立体表示整備を計画する。ただし、古代の復元展示や現代の休憩施設と誤解されないように解説などに工夫を行う。

脇殿（2棟 SB443・SB444）・・・遺構半立体表示整備（面積：約71㎡×2棟）

<整備根拠からみた整備手法>

政庁を構成する建物として遺構立体表示整備等を検討したが、発掘調査の結果、後世による削平が著しく、柱痕跡も確認できる箇所が少ないため、両脇殿の配置関係を検討した上で推定を含む半立体表示整備もしくは遺構平面表示整備が望ましいと考えた。

<利活用からみた整備手法>

- 期の長大な東西棟と重複する箇所があることから、表示方法については時期の違いがわかる表示方法とすることが望ましい。政庁の空間の使い方からも、長大な東西棟は - 期の左脇殿よりも内側に位置することから立体的な表示にするよりも平面的な表示の方がイベントなど利活用の際に利用しやすいものと考えられる。そのため、脇殿については、半立体表示整備が妥当であると考えた。

以上のことから、脇殿については半立体表示整備を計画する。

八脚門（1基 SB434）・・・遺構復元展示整備（面積：約30㎡×1棟）

久留倍官衙遺跡の大きな特徴としては、八脚門を備え、東を向く政庁が官衙としては全国的にも希少な事例であること、また、壬申の乱及び聖武天皇の東国（伊勢）行幸といった史実との関連がうかがわれ、日本古代史解明の上で、考古学・歴史学・国文学的にも極めて重要な意味を持つこと、が挙げられる。

特に久留倍官衙遺跡の門は、西から延びる丘陵上の高台に位置していることから、往時には平野部から見上げると丘陵上の先端に格式の高い八脚門がすぐに目に留まったであろう。また、政庁の内部空間（庭）では、朝には宮殿や国衙でも行われている政務などが行われ、他の政庁とは違う八脚門からの日の出や太陽を見ながらの執務がなされていたであろうと思われる。



八脚門イメージ（丘陵下の道から見上げた往時のイメージ）

< 整備根拠からみた整備手法 >

八脚門を備えた東向きの政庁は久留倍官衙遺跡の持つ特徴を際立たせるものである。そのため、史跡整備のモニュメント施設として遺構復元展示整備を検討した。発掘調査の結果、遺構の遺存状況も良く、東地区の正倉院や北勢バイパスの高架上からも目に留まる立地状況であることから、遺構復元展示整備が望ましいと考えた。

< 利活用からみた整備手法 >

上記のような大きな特徴を八脚門の復元展示と併せて情報発信することで、PRの大きな柱として位置づけることが可能と考える。

また、小中学生の歴史学習などには、教材として立体的に眼で見て手で確かめ、詳しく観察ができる建物があると、当時の歴史に対する理解がより深まるものと考え。そのため、遺構復元展示を学校教育現場における活きた教材として活用し、往時のダイナミックな歴史の展開を四日市の小中学生がここで体感できる本市独自の体験学習を行うことが可能になる。また、現在、三重県内には奈良時代の建物を遺構復元展示した遺跡がないことから、遺構復元展示を行うことで市外からの社会見学を呼び込み集客につなげることも可能である。

さらに、イベント時における利活用の例として、毎年、民間団体によって久留倍官衙遺跡を盛り上げていただくための久留倍遺跡まつりが行われているが、まつりの中心行事に壬申の乱をテーマにしたウォークが行われており、遺構復元展示の八脚門を古代衣装を着た人々が入ってくるにより、まつりを大いに盛り上げる効果があるものと考え。このようにイベント時にも遺構復元展示の活用が可能であると考え。

以上のことから、八脚門については遺構復元展示整備を計画する。

倉庫（2棟 SB429・SB430）・・・遺構平面表示整備（面積：約74㎡×2棟）

< 整備根拠からみた整備手法 >

政庁を構成する建物として遺構立体表示整備を検討したが、発掘調査の結果柱は抜き

取られており、柱の規模の推定は困難であることから遺構平面表示が望ましいと考えた。

< 利活用からみた整備手法 >

政庁の塀で囲われた外側に位置し、平坦面であることから柱のある整備を行うと使い方に制約ができることも想定される。そのため、草地広場との一体的な利活用を図るため、利活用がし易い遺構平面表示整備が望ましいと考えた。

以上のことから、倉庫については遺構平面表示整備を計画する。

塀 (SA497)・・・遺構復元展示、遺構半立体表示整備 (全長：約 120m)

< 整備根拠からみた整備手法 >

八脚門とともに遺構復元展示整備を検討した。発掘調査の結果、後世に削平されている箇所もあるが八脚門の両側は柱痕跡が確認でき、八脚門とあわせて一体的に復元することで、訪れる人に政庁の正面観を明確に印象付けることができる。八脚門の両側以外の塀については、政庁の範囲を明瞭に表示する手法を検討した。このため、八脚門に取り付く塀は遺構復元展示とし、それ以外は遺構半立体表示整備が望ましいと考えた。

< 利活用からみた整備手法 >

歴史学習などのためには、政庁の大きさが視覚的に一目でわかることが望ましい。このため、塀の整備にあたっては、遺構平面表示よりも立体的な遺構半立体表示整備 (一部、遺構復元展示整備)の方が学習効果は高いと判断した。なお、政庁内部の利活用を考慮し、部分的に柱を外すことができたり、北西からの風を防ぐような手法を検討する。また、遺構復元展示整備により、北勢バイパス高架橋に対する遮蔽性も保たれる。

以上のことから、塀については遺構復元展示整備及び遺構半立体表示整備を計画する。

- 期

長大な東西棟 (1棟 SB437A)・・・遺構平面表示整備 (面積：約 203 m<sup>2</sup>)

< 整備根拠からみた整備手法 >

政庁の脇殿を壊して造営された長大な建物として遺構立体表示整備を検討した。発掘調査の結果、建て替えや SB438 との柱掘方の重複があり、一部抜き取り痕跡は確認できるが、柱痕跡は確認できないため、半立体表示整備もしくは遺構平面表示整備が望ましいと考えた。

< 利活用からみた整備手法 >

- 期の左脇殿と塀が重複する箇所もあることから、表示方法については時期の違いがわかる表示方法とすることが望ましい。 - 期の左脇殿は半立体表示整備を考えていることから、遺構平面表示整備が望ましいと考えた。また、長大な東西棟は - 期の左脇殿よりも内側に位置することから、立体的な表示にするよりも平面的な表示の方がイベントなど利活用の際に利用しやすいものと考えられる。

以上のことから、長大な東西棟については遺構平面表示整備を計画する。

整備手法には、柱跡に固定で建物を造るのではなく、取り外し可能な可動式の柱を遺構表示に合わせて立てる手法もある。この手法のメリットは、自在に遺構表示ができることで、例えば、ある時は - 期の遺構表示の柱を立て、またある時は - 期の遺構表示の柱を立てるなど、イベントと絡めて遺構表示を行うことも可能である。また、普段は柱をはずしておき広く使うこともできる。



政庁広場イメージ(イベント)



政庁広場イメージ(憩い)

【東地区】

東地区における整備手法は以下の点を考慮した整備手法とする。

- ・正倉院は斜面に立地し、イベントやレクリエーションなどの利活用は限られる
- ・正倉院の真上には北勢バイパスの高架橋が通過しており、橋脚や高架橋の維持管理が必要
- ・道路利用者・史跡公園利用者の双方に対する安全対策が必要

史跡指定地地区（東地区）

区分	細区分	時期	整備対象遺構		整備に向けての根拠の有無等	整備根拠からみた整備手法				備考
			名称	遺構番号		遺構復元 展示整備	遺構立体 表示整備	半立体 表示整備	遺構平面 表示整備	
史跡指定地地区	東地区	-	正倉	SB 400	・建物の南東側の一部は、後世に削平を受けているが、平面的規模は推定可能 ・柱掘方・柱痕跡ともに明瞭に確認できる					良好な遺存状況だが、高架下に位置する
		-	正倉	SB 420B	・2回の建て替えがある(SB420A・B・C) ・柱掘方は明瞭に確認できる ・SB420Cへの建て替えのため、柱痕跡は確認できず	×	×			SB420Cを参考に表示か
		-	正倉	SB 421B	・2回の建て替えがある(SB421A・B・C) ・柱掘方・柱痕跡ともSB421Cへの建て替えや後世の削平により確認できるものは少ないが、平面的規模は推定可能。	×	×	×		SB421Cを参考に表示か
		-	正倉	SB 422B	・2回の建て替えがある(SB422A・B・C) ・柱掘方・柱痕跡ともSB422Cへの建て替えにより確認できるものは少ないが、平面的規模は推定可能。	×	×			SB422Cを参考に表示か
		-	正倉	SB 424B	・1回の建て替えがある(SB424A・B) ・建物の南側の一部は、後世に削平を受けているが、平面的規模は推定可能 ・柱掘方・柱痕跡ともに明瞭に確認できる	×				
		-	正倉	SB 426B	・建物の南東側の一部は、後世に削平を受けているが、平面的規模は推定可能 ・柱掘方・柱痕跡ともに明瞭に確認できる	×				
		-	正倉	SB 452B	・1回の建て替えがある(SB452A・B) ・建物の中央部の一部は、後世に削平を受けているが、平面規模は推定可能 ・柱掘方・柱痕跡とも明瞭に確認できる	×				
		-	正倉の区画溝	SD 312 SD 891 SD 899 SD 900 SD 902 SD 903	・東側は良好に遺存。入り口施設である土橋有 ・西側は南寄りの一部が遺存しているが、大半は後世による削平を受けている ・南側は中世の溝が検出されたが、古代の溝を踏襲していると推定 ・北側は東寄りの半分ほどが遺存しているが、西寄りには後世に削平を受けている	×	×			

可能  
やや難  
× 不可

- 期

正倉（7棟 SB400・SB420B・SB421B・SB422B・SB424B・SB426B・SB452B）・・・遺構平面表示整備（面積：約50㎡×1棟、約20～34㎡×6棟）

<整備根拠からみた整備手法>

遺存している正倉は、建て替えや後世に一部の削平を受けているものの、概ね良好な

遺存状況である。ただし、立地状況による利活用や高架橋の維持管理を考慮すると、立体的な整備は北勢バイパスの安全管理上望ましくないため、正倉については遺構平面表示整備が妥当であると考えた。

< 利活用からみた整備手法 >

久留倍官衙遺跡は、～期を通して官衙の特徴が認められ、その変遷過程に意義があることから、時期の異なる遺構について同時に整備を行うこととするが、整備手法を分け、誤解を与えないようにする必要がある。そのため、立体的な整備手法を中心とした政庁と時期が異なることを明確にするため遺構平面表示整備が望ましいと考える。

以上のことから、正倉については遺構平面表示整備を計画する。

区画溝・・・遺構平面表示整備（全長：約 250m）

< 整備根拠からみた整備手法 >

東側の区画溝は、溝や入り口施設等も良好に遺存しているが、他の三方の遺存状況は後世の削平が著しい。ただし四隅のうち三隅は遺存もしくは後世の利用状況から想定できるため四方を囲む規模は推定できることから、遺構平面表示整備が望ましいと考えた。

< 利活用からみた整備手法 >

東西方向の溝は遺存状況も悪く、西から東に向かって斜面が下降しているため、溝状に表示すると雨水等が勢いよく流れることも想定されるため、安全管理上、区画溝については遺構平面表示整備が望ましいと考えた。

以上のことから、区画溝については遺構平面表示整備を計画する。



正倉院広場イメージ(八脚門を見上げて)



## 復元建物構造・管理

復元建物の構造は、木造掘立柱建物の場合、伊勢神宮の式年遷宮が 20 年毎に行われるように掘立柱の根入れ部分が腐りやすく、耐用年数が短いという欠点がある。しかし、法隆寺等約 1,400 年前の木造建築物が現存することでも分かるように、根入れ部分の防腐処理を行えば、耐久性を保つことも可能である。また、防腐処理木材を使用する場合、以後の再防腐処理により防腐効果の存続が図れる。例えば板葺き屋根は、5 年程度ごとの防腐再塗装を行うことが望ましい。以上のことも勘案し、構造については維持管理コストも検討を行い実施することとする。

管理については、エントランス地区のガイダンス施設からは死角となるため、日中・夜間とも赤外線監視システムや監視カメラによる防犯管理を行うこととする。




## 第2節 植栽計画

計画地に導入する植栽としては、地域の在来種<sup>1</sup>や万葉植物<sup>2</sup>を中心に用いるものとする。

史跡指定地地区は、久留倍官衙遺跡の往時の地形復元や建物跡等の表示等史跡の景観を復元するため遺構の分布状況に合わせ適宜緑陰樹程度の植栽を行う。園路沿いには、景観木・緑陰樹等を配植する。

史跡指定地地区の北側（北地区）は、範囲確認調査により 期の建物などを検出し遺構の広がりを確認したが、基本計画書策定の段階で、整備の中心を 期政庁や 期正倉院としたことから、遺構整備は行わず、公園の景観を形成し憩いの場となるような緑地空間として整備する方針とした。この区域は、史跡地としての利活用に加え、子どもから大人まで散歩ができる散策路を整備して、気軽に楽しめるような緑地空間とし、広葉樹や万葉植物を中心に季節感を感じ取れるような植栽をするとともに、市民による植樹などを通して整備を図るものとする。

エントランス地区側は、民家、アパート等が隣接しているため、近隣住民の意向を確認し、境界部分に相互の視線を遮る遮蔽植栽等の手法を検討する。

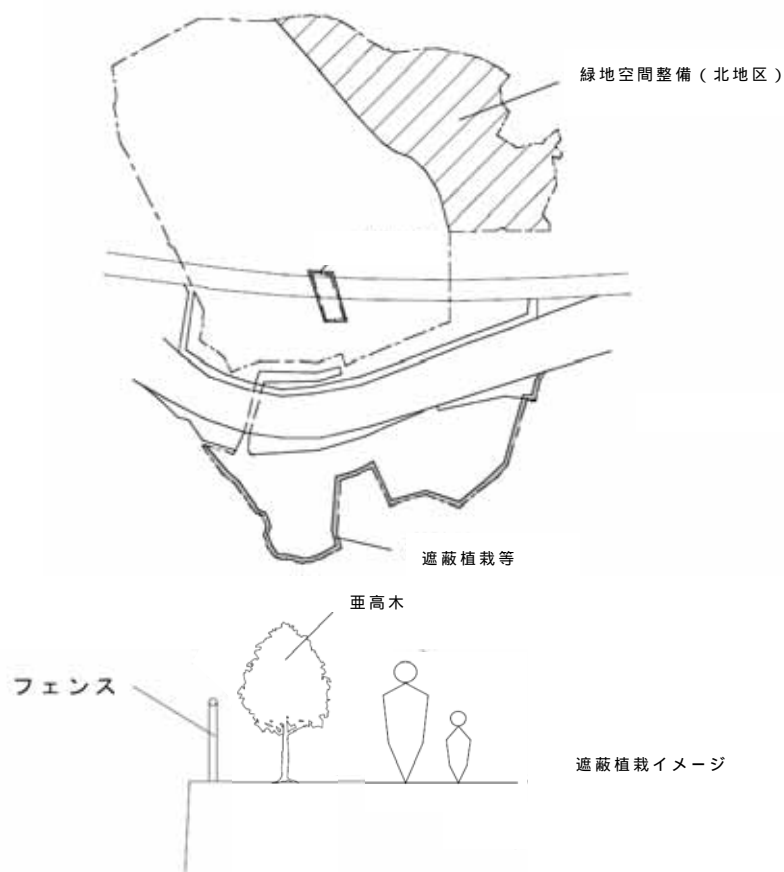

1 発掘調査で実施した花粉分析結果からは、古墳時代以降、コナラ亜属とスギ属が優先しシイノキ属、アカガシ属、クリ属の花粉が検出されている。草本類としてはヨモギ属を主体とした草地であったと想定される。その他、検出されたものとして、モミ、ツガ、マツ、コウヤマキ、ヒノキ、ヤマモモ、アサダ、ハンノキ、ケヤキ、サンショウ等樹木とイネ、カヤツリグサ、ウナギツカミ、ヒユ、キンボウゲ、アブラナ、キカシグサ、セリ、キク、タンポポ等の草本が確認されている。

2 「万葉集」に詠まれている植物。聖武天皇東国（伊勢）行幸の折、随行した大伴家持が「万葉集」の最終的な編者といわれる。

## 第3節 ガイダンス施設等の計画

### ガイダンス施設の理念

ガイダンス施設は、以下の理念のもとに、機能・内容を計画する。

久留倍官衙遺跡だけでなく、伊勢国朝明郡の歴史的環境や地理的環境を紹介(情報発信)し、それを学習することで、郷土のよさを再発見できる施設とする。

久留倍官衙遺跡を活用した学校教育や生涯学習に対応できる施設とする。

### ガイダンス施設の機能

上記の理念のもとに、以下の機能を備えた施設とする。

#### 管理・運営機能

久留倍官衙遺跡の管理・運営の機能を有する。史跡地の管理や体験学習、展示ガイダンス、情報発信などを行う。

#### 展示ガイダンス機能

見学者の理解を助け、久留倍官衙遺跡の全体像や特徴、価値をわかりやすく伝えるため視聴覚機器を用いたビジュアル展示や遺物展示、写真パネルの展示等を行う機能を有する。また、学校教育などに対応する学習機能も兼ね備える。

#### 学習・普及機能

小中学校における歴史学習プログラムを作成し、教師や児童・生徒に提供する。また、語り部や歴史発見ボランティアなどにより来場者の学習を支援する。小中学校が社会見学などで訪れた際や、学校へ出向いて講座をする際に、講師として活動していただくボランティアの学びの場とする。なお、学習・普及機能を推進するにあたっては、四日市市立博物館の事業とも連携を図りながら行うものとし、第6節「利活用計画」においてさらに詳しく述べることとする。

以上の機能を満たす施設として、事務室も備える。事務室には、史跡地全体やガイダンス施設等の日常的な維持管理、見学案内・体験学習指導に対応できるスタッフが常駐するものとする。

### ガイダンス施設の展示概要と周辺施設との連携

ガイダンス施設では、久留倍官衙遺跡と古代朝明郡の歴史を紹介する展示を行う。また、学習スペースも兼ねることができる施設とする。学習スペースでは、四日市市立博物館や四日市地域総合会館あさけプラザで実施している各種事業と連携を図る。

#### 【展示概要】

##### 伊勢国朝明郡と壬申の乱・聖武天皇東国行幸

伊勢国朝明郡は、「壬申の乱」「聖武天皇東国行幸」と深い関係がある。この2つの出来事と伊勢国朝明郡との関わりを、映像展示やパネル展示などで解説する。

##### 古代の役所の姿と伊勢国朝明郡

古代の役所の姿(役所の役割や民の生活など)を紹介し、古代の伊勢国朝明郡を遺物・パネル展示などで解説する。

##### 久留倍官衙遺跡と朝明郡衙


発掘調査で確認された各時期に関する遺構・遺物・性格を紹介すると共に、古代の役所の

機能や民の生活との関わりを、映像展示や遺物・模型・パネル展示などで解説する。


【周辺施設との連携プログラム(想定)】

古代の役所の姿や、往時のダイナミックな歴史の展開に思いを馳せながらも、現代の私達のくらしとどのように繋がっているのかを学習・体験できるようなプログラムを、周辺施設や地域の特性に応じて以下のように想定する。二重枠のプログラムは往時の歴史学習や体験学習で、現在の四日市につながるもの(一重枠)を組み合わせたプログラムも想定した。


古代の歴史と土器づくり(約3時間)

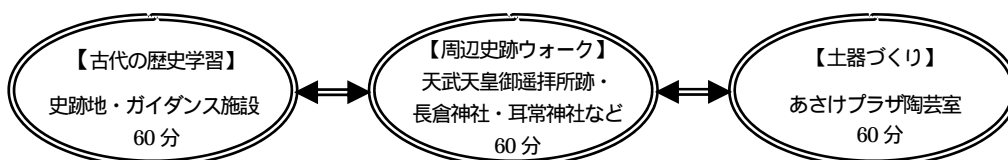


古代食と郷土料理(約3時間)

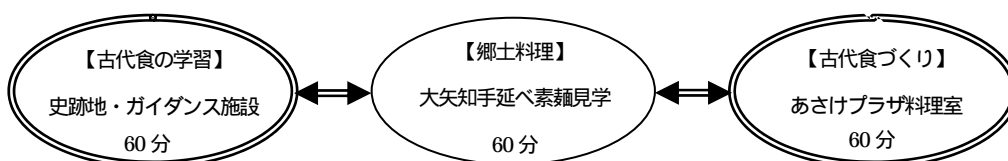


歴史企画展とシンポジウム(約4時間)

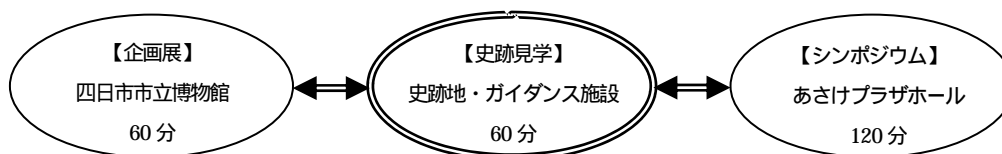

火の文化体験学習(約3時間) 古代の歴史と土器づくりプログラムとの連続学習も可能

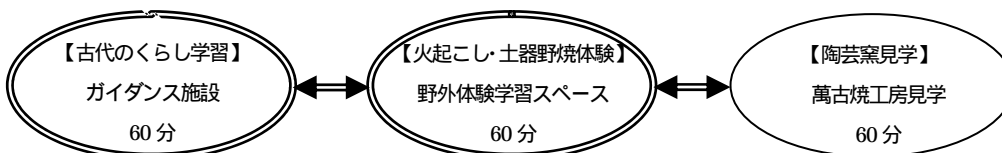

万葉和歌創作と木簡作り(約3時間)

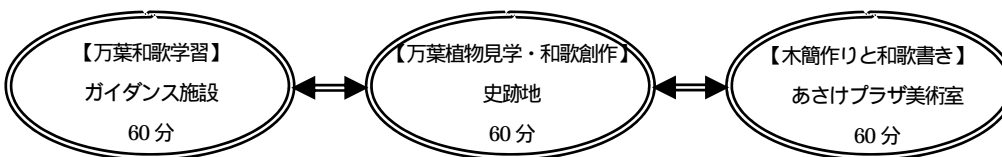

四日市市立博物館(久留倍官衙遺跡から約7km・車約15分)は、地質時代から現代までの四日市市及び北勢地域のあゆみを常設で展示しており、この地域に関わるテーマを中心に様々な分野を取り上げて特別展示も実施している総合博物館である。市立博物館の5つの基本理念(市民の創造性を高めます。郷土を大切にすることを育みます。世代をつなぎます。歴史を未来に活かします。学校教育をより豊かなものにします。)の達成を図るため、「子ども博物館教室」「大人の社会科」「ミュージアムセミナー」といった各種教室を行っている。

四日市地域総合会館あさけプラザ(久留倍官衙遺跡から約1km・徒歩約15分)は、四日市市および三重郡の住民を対象とした文化・教養・福祉・スポーツ・創作・学習・保健などの様々な活動が可能な広域複合施設として設置されている。この施設には、ホール、体育館、図書館、各種の創作学習室(料理室・美術室・音楽室・陶芸室・茶室)展示会議室、老人福祉施設、保健衛生施設などいろいろな目的に利用できる機能が備わっている。

## ガイダンス施設の必要諸室およびスペース

前述の機能および展示内容を果たせるよう、以下の諸室およびスペースの整備をはかる。なお、施設の規模は、出土遺物が少ないため展示スペースはコンパクトとし、便益施設も併せて学習普及など利活用の具体的な内容を考慮し、実施設計を行うものとする。また、ガイダンス施設の野外部分を体験学習などに有効に活用できるように整備をはかる。

### (1) 展示ガイダンス室


遺物・模型・パネル及び映像により、来場者に久留倍官衙遺跡と関連施設の紹介を行う展示スペースとする。

### (2) 便益施設など

事務室、トイレ、ホールなどの諸室が必要である。トイレはガイダンス施設の閉館日（年末年始を除く）も利用できる施設とする。


### (3) 学習普及スペース

小中学校の見学や、来場者と語り部ボランティアの交流時に機能するスペースとする。

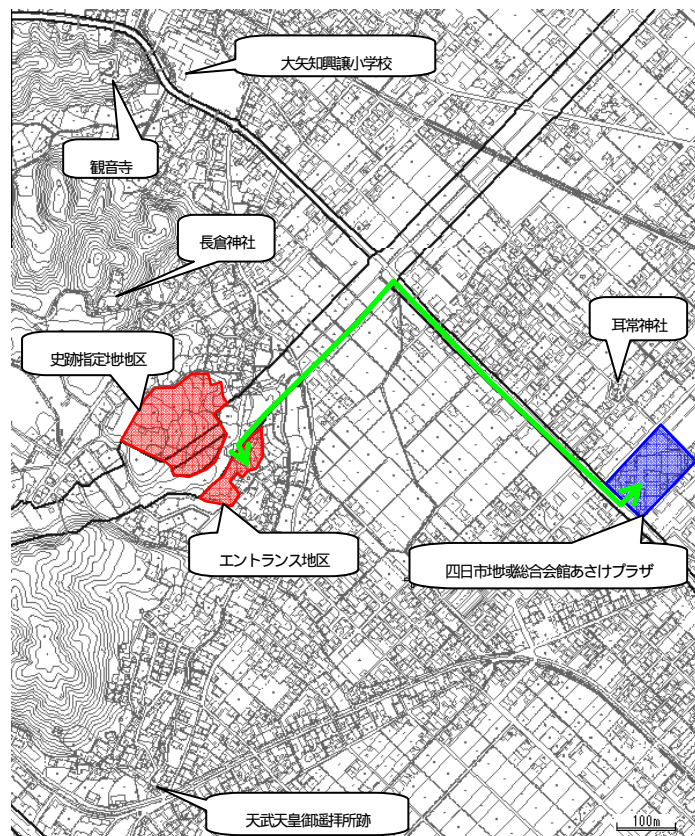

久留倍官衙遺跡と周辺施設

# ガイダンス施設概要図

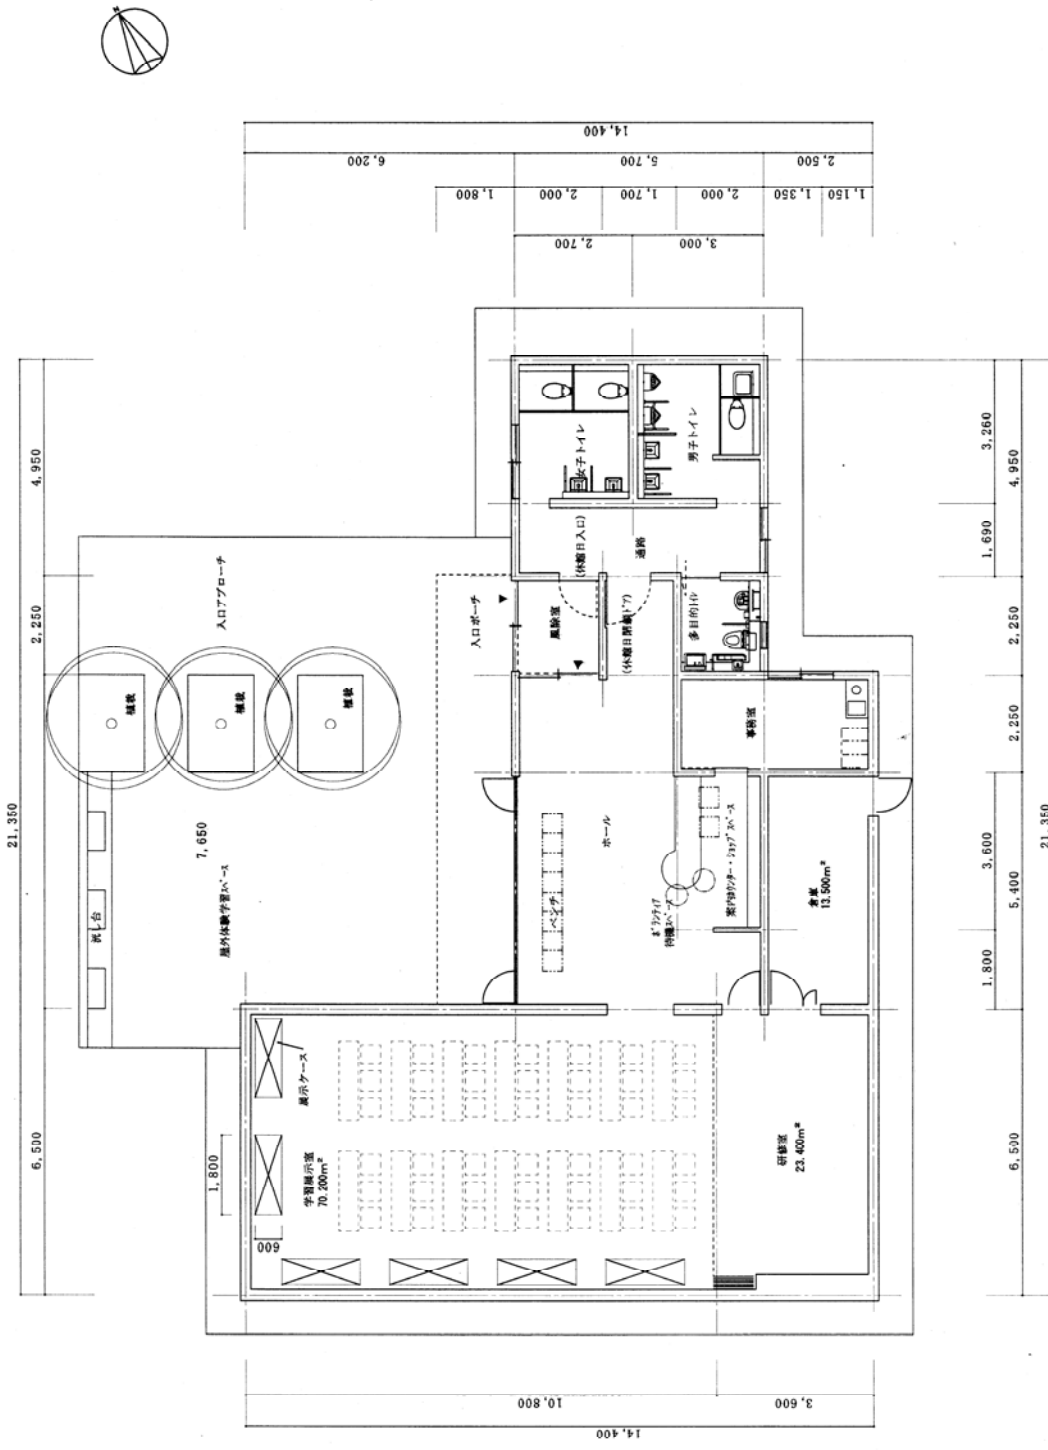

平面図  
 建築基準法上の床面積206.531㎡  
 (庇下床面積7.94㎡を含む)

## その他関連施設

その他関連施設として、以下の施設を整備するものとする。

### 学習案内施設

学習案内施設として、案内板・説明板・名称板を設置する。表示方法については、第3章第1節で述べたように、遺構の性格や時期変遷については複数の考え方があるため、見学者が複数の情報を得ることのできる表示を行う。

- (1) 案内板・・・計画地全体の施設配置や内容等を、史跡指定地地区やエントランス地区の出入口に設置する。
- (2) 説明板、名称板・・・整備遺構等についての解説を、適宜設置する。

### 園路・広場施設

園路、広場施設については、遺構整備計画にあわせたゾーン区分（平坦面・斜面）に応じた整備を行うこととする。

- (1) 園路・・・幅員約3mの見学用、管理用園路を整備する。園路付近には遺構表示もあることから、遺構表示との混同をさける整備を行うこととする。
- (2) 政庁広場及び学習広場・・・政庁及び政庁の南側（平坦面）に屋外での歴史体験学習や憩いの場となるよう芝地・草地広場を整備する。
- (3) 正倉院広場・・・正倉院の範囲（斜面）についても日差しの照り返しや夏場の気温上昇など来場者の利活用を考慮し、草地広場として整備する。

### 休養施設

休養施設として、四阿・ベンチ・縁台などを適所に設置する。設置にあたって、遺構表示や景観にふさわしい仕様・デザイン等とする。

### 便益施設

- (1) 駐車場、駐輪場・・・エントランス地区に整備する。なお、管理計画については、第3章第5節「管理・運営計画」に述べることとする。
- (2) トイレ・・・ガイダンス施設内に設置する。なお、管理計画については、第3章第5節「管理・運営計画」に述べることとする。

ガイダンス施設のトイレは、史跡指定地地区からは離れていることから、史跡指定地地区内のトイレの設置について検討を行った。浄化槽を伴うトイレについては、地下の遺構を傷つける構造物の設置は認められないため、擁壁を伴う2.7mの盛土を行った上で、車いす用のスロープや遮蔽植栽などに120㎡程度のスペースが必要になる。造成計画や修景計画上これらの施設を史跡指定地地区内に設置するのは難しい。このため、盛土を必要としないバイオトイレ（30㎡程度）の設置が選択肢として考えられる。しかし、使用頻度や維持管理に課題があり引き続き検討を行う。



## 第4節 造成・雨水排水施設計画


### 造成計画

#### 【基本方針】

- ・発掘調査等により検出された遺構レベルに基づき、整備レベルを決定するものとする。
- ・遺構レベルの確認成果を踏まえ、後世において削平された箇所においては周辺地形と自然な形ですりあうように盛土し、可能な限り、往時の地形の復元に努める。
- ・造成工事に際しては、遺構の保存を前提とし、また整備施設の基礎高や植栽の樹根長等を考慮し、遺構面を必要な厚さで覆土することを原則とする。
- ・道路、排水、調整池等の配置計画を踏まえ、土量バランスを考慮する。
- ・北勢バイパス側道からの入口部と史跡指定地地区とを結ぶ連絡地下道の整備高さを基本に、雨水排水を考慮して整備レベルを決定する。

#### 【法面工】

- ・法面勾配は、道路土工指針及び各種法規制を遵守し、切土法面 1 : 1.5、盛土法面 1 : 1.8 とする。
- ・エントランス地区東側については、敷地をできるだけ広く有効利用するため、擁壁を設置する。


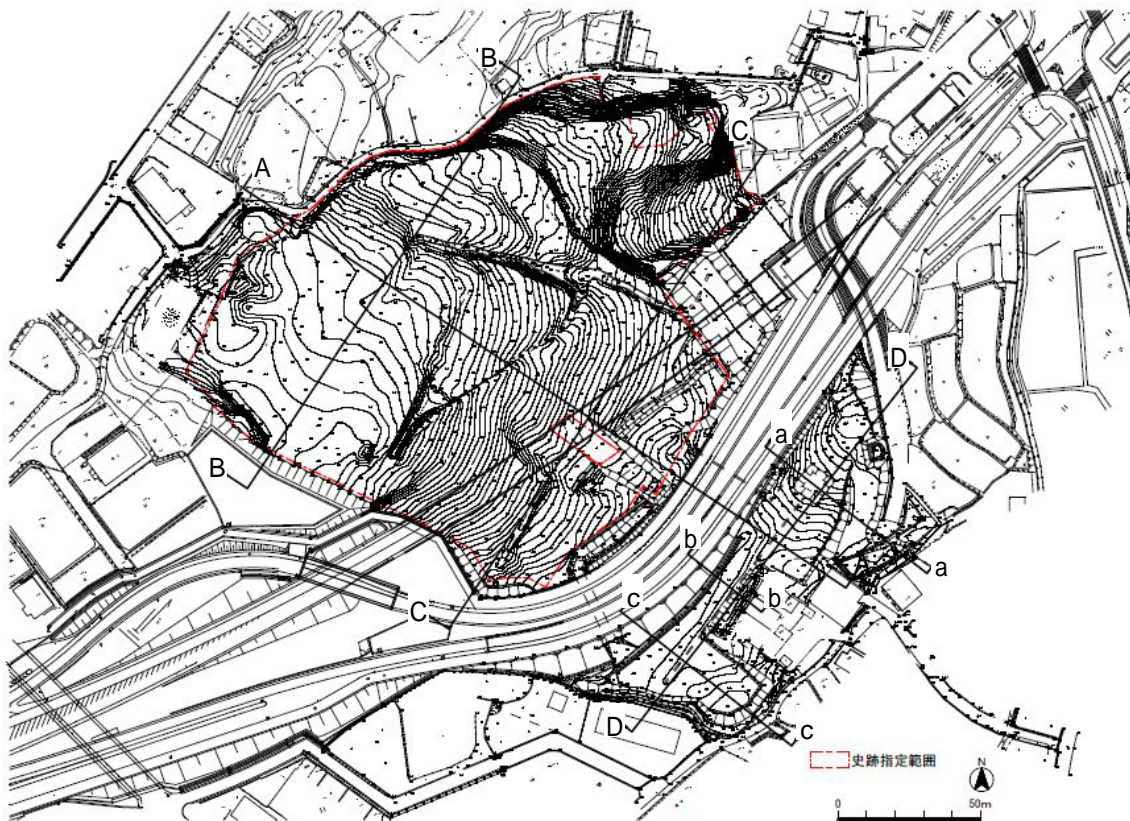


断面位置図







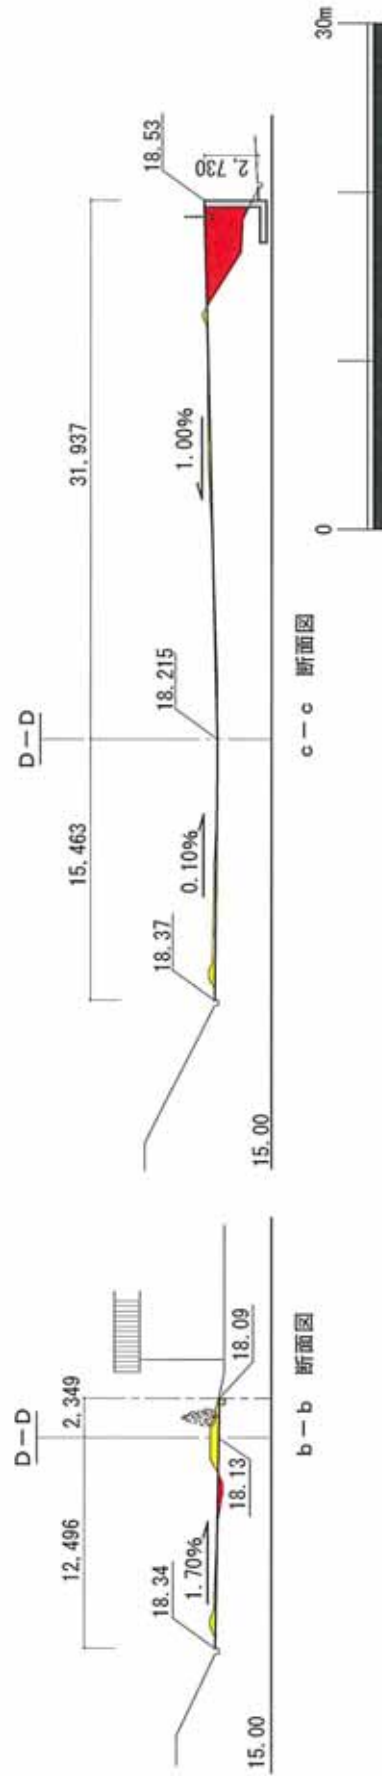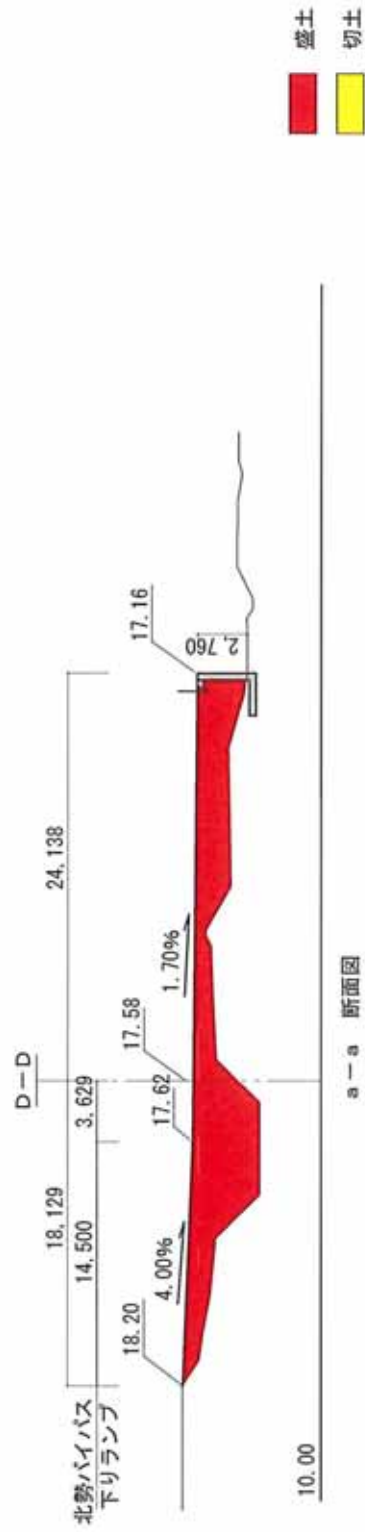

## 雨水排水施設計画


### 【基本方針】

雨水は、開発に伴う流出量の増加抑制を図るため、区域内に調整池を設置し、洪水調整を行った後、公共下水（羽津茂福雨水1号幹線）へ放流させる。調整池計画にあたっては、流末水路の調査を行いその結果を基に、以下の方針で検討する。

- ・調整池の容量は、三重県が策定している調整池基準に基づくものとする。
- ・調整池の計画位置は、開発区域の雨水の集水が容易かつ流末への放流も容易な低地部であるエントランス地区の北側に設けるものとする。
- ・調整池の構造は、北勢バイパス側道側からの出入口にあたる場所に調整池を設置することによる安全性の面及び、計画地の有効利用から掘り込み構造（地下式）とする。

### 【地区外排水】

整備に伴い、地区外流量が増加することが懸念される。そこで、地区外の排水検討を行い、改修を必要とする場合は改修整備を行う。

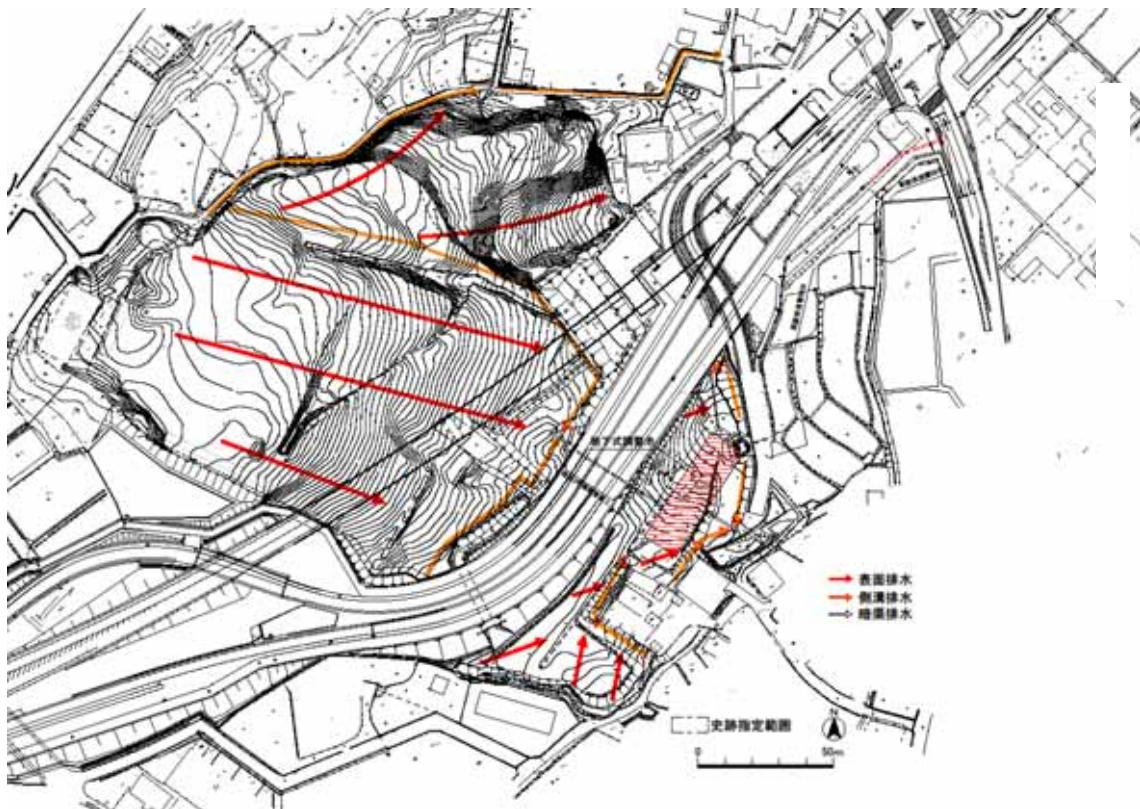

雨水排水施設計画図

## 第5節 管理・運営計画

### 基本条件

管理・運営の基本条件は、以下のことを念頭に計画を行う。

史跡公園の目的・活動内容は、見学・学習・体験活動・憩いの場であり、効果的な運営の実現には、活動体系を理解し、実践することができる運営体制とする。

史跡公園は、市民にとっての憩いの場となることから、原則、常時開放とする。ただし、史跡公園の目的、利用者像の利用形態から、恒常的な夜間利用は想定しない。

史跡公園内は、北勢バイパスが横断していることから、道路通行に支障のない管理・運営を行う。

史跡公園は、地域住民の住居と隣接しているため、地域住民の生活に十分に配慮した管理・運営を行う。

史跡公園は広大な敷地であり、安全で快適な公園利用を保つため、人的管理と機械警備を適切に行う。

### 施設等の管理・運営主体

史跡地の管理主体は四日市市であるが、日常的なガイダンス施設の管理・運営については常勤とし、ボランティア団体などとも計画・施工段階から連携を図りながら行うものとする。また、駐車場や夜間の警備については、機械警備や警備委託により行うものとする。

### 施設等の管理・運営条件

#### ガイダンス施設の管理・運営条件

月曜日（祝日の場合はその翌日）・年末年始以外は開放とする。

ガイダンス施設の利用は無料とする。

夜間閉鎖を原則とし、機械警備を行う。

#### 駐車場・トイレの管理・運営条件

夜間閉鎖を原則とし、機械警備を行う。

#### 史跡公園全体の管理・運営条件

史跡指定地地区及びエントランス地区の外周部は安全性の面から柵等を設置し、出入口以外は閉鎖管理とする。

夜間照明は、夕方利用や防犯上必要な範囲で設置する。

復元建物周辺などについては、機械警備を行う。



柵（栃木県 おやま縄文まつりの広場）



閉鎖案内（福島県 大安場史跡公園）



機械警備（茨城県 平沢官衙遺跡歴史ひろば）

## 第6節 利活用計画

### 学習・普及計画

四日市市立博物館の事業とも連携を図りながら、広大な史跡地やガイダンス施設を利用した体験学習や語り部・歴史発見ボランティアなどの活動支援を行う。利用対象は、子どもから大人まで、誰でもが利用できるようにする。

#### 1) 体験学習などの企画

古代の役所の仕組みや奈良時代の生活などを学ぶために、様々な体験学習プログラムを実施する。体験学習プログラムは、学校行事の一環としても利用できるプログラムとするため、小中学校の教員とも連携を図りながら実施する。

##### 【学校教育の利用者】

市内と三重郡内の小中学生が想定される。利用者の想定数は、市内でも史跡地に近い小学校(車で10分以内)の利用率は高いと想定されるため、80%と設定し、距離に準じて比率をかけた。中学校に対しては、利用率は小学校より少ないと想定されるため、史跡地に近い中学校(車で10分以内)で30%とし、同じく距離に準じて比率をかけた。また、小学校の場合は6年生の児童数を中学校の場合は1年生の生徒数を使用した。

その結果、年間の利用者想定数は、小学校1,670人、中学校540人で、合計2,210人の利用者数が想定される。市内のおおよその小中学校の一学年が1回訪れるとすれば、長期の休みを除き、平日週2回程度の頻度を想定できる。四日市市内の小学6年生の1クラスの最大人数が40人であることから、史跡地での学習やガイダンス施設での学習では2クラス80人に対応可能とした野外・室内での学習プログラムを企画する。また、学年ごとに異なる学習プログラムを作成すれば、小学校6年間に複数回訪れてもらえることもできる。

##### 【一般の利用者】

古代の歴史や生活を深く学びながら、創作的な土器づくりや古代食づくりなど実験考古学的な体験学習プログラムを大人向けにも企画する。また、大人向けの体験学習参加者は、久留倍官衙遺跡をはじめとする市内の文化財保護サポーターとしての担い手となることが期待できる。

#### 2) 普及などの活動支援

計画・施工段階からボランティア活動との連携を図り、古代の歴史や生活についてより深めて学習できる学習会を実施することにより、市内の小中学校に出前講座を行う語り部や新しい地域の歴史を発見・研究する歴史発見ボランティアなどの活動につなげる。

### イベント事業の推進

古代の役所である久留倍官衙遺跡の発見を契機として、古代の歴史シンポジウムや史跡地を巡るウォークラリーなども行われるようになってきている。また、久留倍官衙遺跡が所在する大矢知では、約200年前(江戸時代末期)から「大矢知そうめん」が作られており、夏には地区で500人ほどが参加して流しそうめんが行われている。

史跡が整備されることにより、史跡地地区やエントランス地区において文化的なイベントや地場産業的なイベントを大矢知の歴史・古代の雰囲気を感じながら楽しめるよう、市民参加による活発な利活用を進める。



利用のプログラム例

月	1月	2月	3月	4月	5月	6月	7月	8月	9月	10月	11月	12月
二十四節気等	小寒 大寒 七草粥 小正月	雨水 立春	啓蟄 雛祭り 春分	清明 穀雨	小満 端午の節句 立夏 八十八夜	芒種 夏至	小暑 大暑 七夕	立秋 処暑	白露 秋分	寒露 霜降	立冬 小雪	大雪 冬至
平均気温	5.8	7.7	9.5	15.3	20.0	23.5	26.7	27.5	24.2	19.0	13.5	8.5
降水量	109.5mm	82.0mm	131.5mm	158.0mm	158.5mm	225.5mm	239.0mm	169.0mm	50.0mm	198.0mm	192.0mm	50.5mm
四日市市の四季	冬の海鳥 椿	芽吹き 鶯	タンポポ レンゲ	桜	新緑	梅雨	天の川	流れ星 セミの声	台風 秋の七草	虫の声	紅葉	冬景色
暮らしの行事	元旦 初詣 鏡割り	節分 初午 涅槃会	彼岸 ひなまつり	卯月八日 花祭り	田植 端午の節句		土用 七夕	盆行事	名月 二百十日 彼岸入	稲刈り	二十三日	餅つき
市内の既存の祭り・主なイベント等	・どんど祭り	・狐の嫁入り道中	・市内各地の桜まつり(下旬) ・市内各地の桜まつり(下旬)	・市内各地の桜まつり(下旬) ・水沢町新茶まつり	・萬古まつり	・キャンドルナイト in すわ公園 ・輪くぐり神事	・お諏訪おどり ・石取祭り	・大四日市まつり ・四日市港まつり ・大念仏 ・鯨船行事 ・けんか祭り ・つんつく踊り ・石取祭り ・四日市花火大会		・秋の四日市祭り ・楠健康ふれあいフェスタ	・水沢もみじまつり	
大矢知地区の既存の祭り・主なイベント				・観音寺花祭 (緑華山観音寺)	・地区市民体育祭		・流しそうめんまつり	・十一面観音菩薩祭 (緑華山観音寺) ・盆踊り(各町)		・秋の列大祭 (長倉神社)		
史跡久留倍官衙遺跡における利用プログラムの例 ( )内は想定開催場所	史跡等文化財をテーマとした定期講座、ボランティアガイド養成講座、シンポジウム等											
	餅つき大会(東地区) 初日の出と初詣(西地区)	市内文化財めぐりマラソン(全地区)	古代のダンス大会(東・西・エントランス地区) 歌会(西地区) ウォークラリー大会(全地区)	土器づくり大会(全地区) 野点(西地区)	写真撮影大会(全地区) 郷土芸能大会(全地区)	古代の楽器演奏会(西地区) 古代食試食大会(東・西地区)	写生大会(全地区) 昆虫採集(北地区) 句会(西地区) 七夕祭(全地区)	天体観測会(東・エントランス地区) 古代生活体験(西地区) 花火大会(全地区)	野外コンサート(東・西地区) 名月鑑賞会(東・西地区) 文化財サミット(周辺施設)	収穫祭(全地区) 野外演劇会(東・西地区)	木の実拾い大会(北地区) 久留倍まつり(全地区)	郷土史研究会(周辺施設)

平均気温・降水量は平成21年のデータ。

## 関連施設のネットワーク化

久留倍官衙遺跡周辺（天武天皇迹太川御遥拝所、聖武天皇社）や近隣市町村には、関連する文化財や博物館等の文化施設（桑名市博物館、桑名市天武天皇社、朝日町歴史博物館、朝日町縄生廃寺跡、四日市市立博物館、四日市市楠歴史民俗資料館、鈴鹿市考古博物館、鈴鹿市国史跡伊勢国分寺跡・伊勢国府跡、亀山市鈴鹿の関）が点在しており、これらをネットワーク化し相乗効果を図る。

### 【利用者の想定】


周辺の関連施設の来館者数を見ても、久留倍官衙遺跡の歴史背景と深い関わりがあり、一番近い施設でもある朝日町歴史博物館は、年平均 4,200 人の来館者がある。また、久留倍官衙遺跡と同様に国の史跡に隣接して設置されている鈴鹿市考古博物館は、年平均 9,500 人の来館者がある。これら 2 つの施設は、久留倍官衙遺跡からの距離に違いはあるものの、久留倍官衙遺跡の見学者と客層が重なることが想定される。四日市市立博物館や桑名市博物館は企画展の内容によっても客層は変動するが、四日市市立博物館は年平均 25,600 人、桑名市博物館は年平均 18,900 人の来館者がある。共に歴史系の博物館であり、久留倍官衙遺跡の客層とも重なると想定する。久留倍官衙遺跡からの距離が一番離れているものの、久留倍官衙遺跡の歴史背景と深い関わりがある亀山市歴史博物館は、年平均 13,400 人の来館者がある。また、高速道の利用になるが同じく国史跡のガイダンス施設である松阪市文化財センターはにわ館は年平均 12,000 人の来館者がある。

これら周辺施設の利用者が久留倍官衙遺跡の利用者と全て重なるとは想定できないが、関連施設のネットワーク化を図ることで、年平均 10,000 人前後の来館者が想定される。

周辺施設来館者数

市町名	施設名	時間(車)	来館者数			備考
			20年度	21年度	平均	
朝日町	朝日町歴史博物館	10分	4,774人	3,499人	4,200人	
四日市市	四日市市立博物館	13分	28,781人	22,399人	25,600人	常設展示のみ
桑名市	桑名市博物館	20分	20,299人	17,359人	18,900人	
桑名市	六華苑	21分	44,173人	49,402人	46,800人	
四日市市	四日市市立楠歴史民俗資料館	26分	6,397人	6,500人	6,500人	
鈴鹿市	鈴鹿市考古博物館	31分	10,024人	8,943人	9,500人	
亀山市	亀山市歴史博物館	59分	12,905人	13,788人	13,400人	
松阪市	松阪市文化財センター はにわ館	63分	8,727人	14,050人	12,000人	高速利用

時間は久留倍官衙遺跡から車で一般道を移動した場合の所要時間

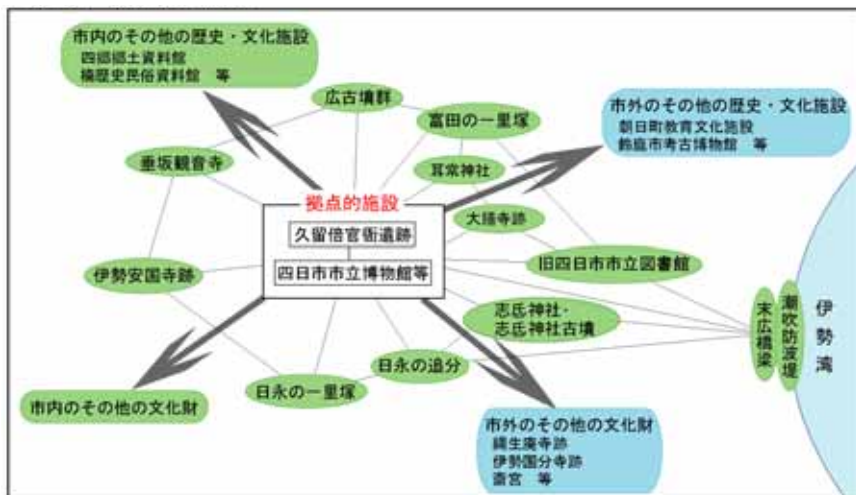

ネットワーク概念図

## 第4章 整備に向けて

### 【年次計画】

年次計画については、平成23年度の基本設計策定後、平成24年度から28年度までの5カ年の整備計画で、文化庁の補助金の交付を受け、平成24年度は史跡指定地地区の実施設計及び史跡地造成工事等を実施する。25年度以降は、史跡指定地地区の造成や遺構整備、ガイダンス施設等の実施設計・施工を順次実施する。各年次計画の概要は以下のとおり。

なお、史跡整備の内、エントランス地区（史跡地外）の基盤整備（造成など）については、平成23年度の実施設計策定等、国土交通省の交付金の適用を受け施工する。

年次計画

地 区	内 容	23年度	24年度	25年度	26年度	27年度	28年度
全 体	基本設計						
史 跡 指 定 地 地 区	実施設計						
	基盤整備(造成)						
	排水施設						
	遺構整備(八脚門・正殿他)						
	園路・広場						
	植栽・案内板等 他						
エントラ ンス地区	実施設計						
	基盤整備(造成)						
	排水施設・調整池						
	駐車場						
	ガイダンス施設						
	植栽・案内板等 他						

### 【事業費概算】

エントランス地区造成・駐車場等整備	175,000千円
史跡指定地地区造成・広場等整備	97,000千円
ガイダンス施設等整備	99,000千円
復元等遺構整備	97,000千円
設計その他整備費等	129,000千円
合計	597,000千円

久留倍官衙遺跡保存整備基本設計書

～ みんなで集い 学び いこう公園  
こどもたちに 古代の歴史を ～

平成 24 年 ( 2012 ) 3 月 30 日  
編集・発行：四日市市教育委員会  
三重県四日市市諏訪町 1 番 5 号  
059 - 354 - 8240