


位置図

四日市市下水道計画図

公共下水道(雨水) 都市下水路

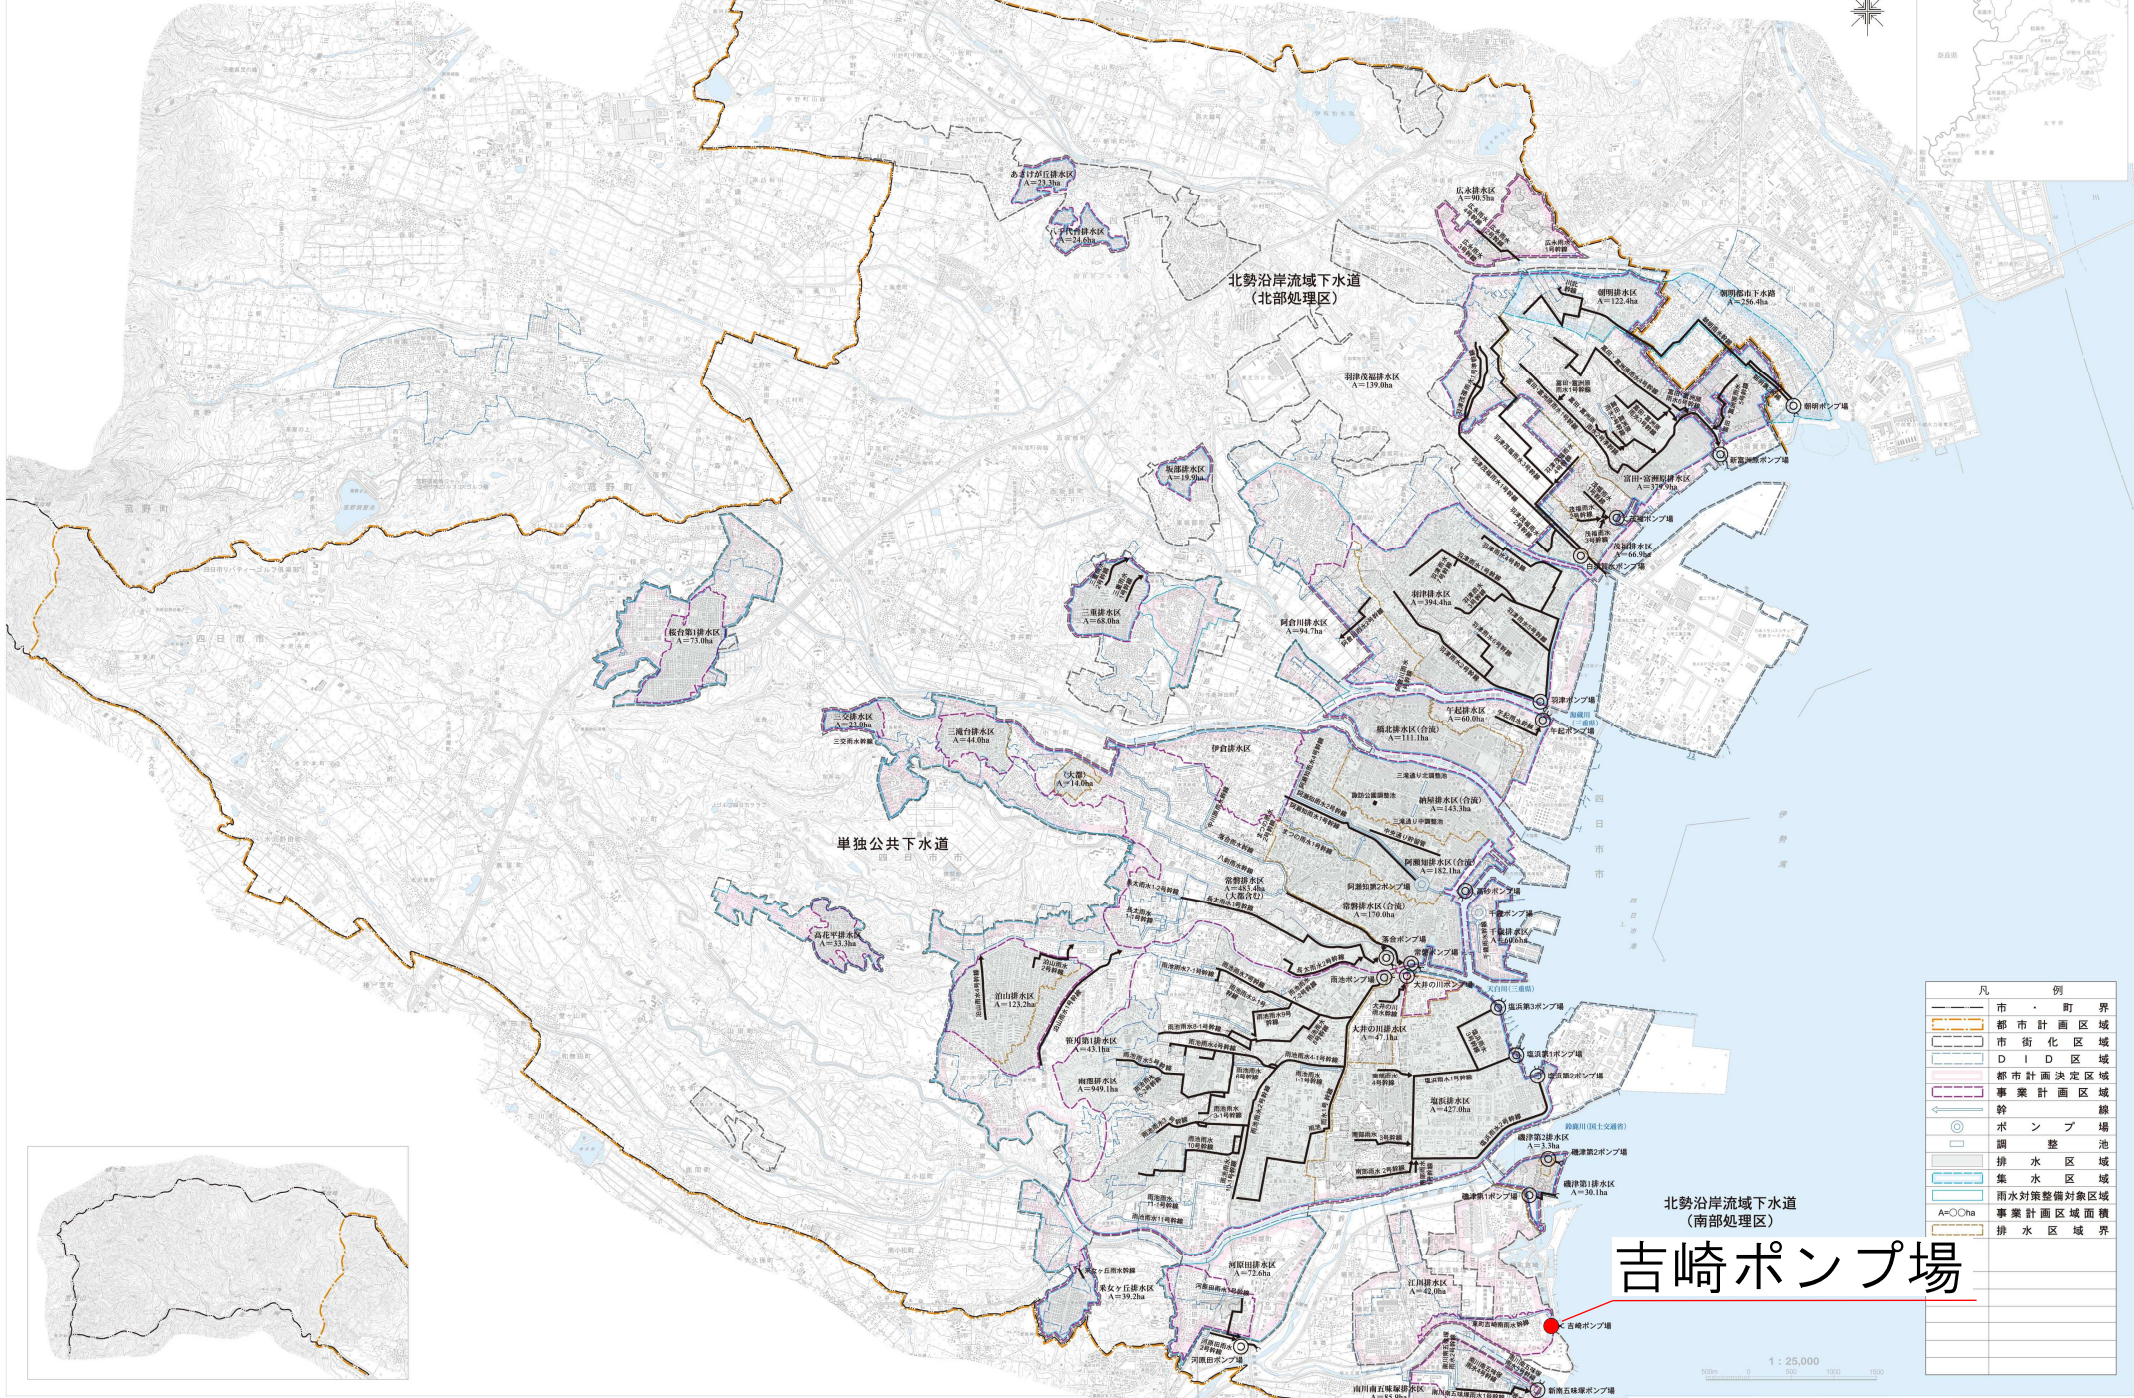

吉崎ポンプ場

凡 例	
	市・町界
	都市計画区域
	市街化区域
	D I D 区域
	都市計画決定区域
	事業計画区域
	ポンプ場
	調整池
	排水区域
	集水区域
	雨水対策整備対象区域
	事業計画区域面積
	排水区域界

