

諏訪公園雨水調整池建屋外壁改修 特記仕様書

総 則

工 事 概 要

1. 工事場所

四日市市 諏訪栄町 地内

2. 工事種目

外壁改修・鋼製建具取替・壁面デザイン画復元

1. 共通仕様

(1)図面及び特記仕様に記載されてない事項は、国土交通省大臣官房官庁営繕部監修「公共建築改修工事標準仕様書(平成31年版)」(以下「改修標仕」という。)による。ただし、改修標仕に記載されていない事項は、国土交通省大臣官房官庁営繕部監修「公共建築工事標準仕様書(平成31年版)(以下「標仕」という。)による。

2. 特記仕様

(1)項目は、○印の付いたものを適用する。

(2)特記事項は、○印の付いたものを適用する。

○印の付かない場合は、※印の付いたものを適用する。

○印と※印の付いた場合は、共に適用する。

(3)特記事項に記載の〔 . . . 〕内表示番号は、改修標仕の当該項目、当該図又は当該表を示す。

(4)特記事項に記載の(標 . . .)内表示番号は、標仕の当該項目、当該図又は当該表を示す。

部分完成

○無 ・有 ()

部分引渡し

○無 ・有 ()

1) 保険及び保証

○建設工事保険 (保険証の写しを提出)

○請負業者賠償責任保険 (保険証の写しを提出)

(○管理財物担保特約に加入のこと)

・任意にて加入

2) 建設共済等

下記の制度について加入すること。

○法定外労災保証制度 (加入証明書の写しを提出)

○建設業退職金共済制度 当初の請負金額が500万円以上の場合は、掛金収納書を提出すること。また、増額の契約変更があった場合についても、その分を提出すること。 共済証紙購入額 請負金額の 1/1000以上

なお、他の退職金制度に加入している等、共済証紙を購入する必要がない場合は、理由書の提出をもって共済証紙の購入を不要とする

・任意にて加入

※資材の購入及び下請け業者の選定に際しての留意事項

資材の購入及び工事の一部を下請け業者にて施工する場合、業者の選定に際しては、出来る限り市内業者を優先させること。

章 項 目

特 記 事 項

1章一般共通事項

①適用基準等

○建築工事標準詳細図 (国土交通大臣官房官庁営繕部監修 平成 22 年版)

○工事写真の撮り方(平成 3 1 年版)建築編(国土交通省大臣官房官庁営繕部監修)

※請負金額が 500万円以上の場合は、登録を行う。 [1.1.4]

※建築基準法に基づき定められる区分等の適用工事

※風速 (Vα)=34 m毎秒

地表面粗度 ※Ⅲ(Zb=5 Zg=450 α=0.20) ・Ⅱ(Zb=5 Zg=350 α=0.15)

積雪区分 ※30 cm ・40 cm

④電気保安技術者

・適用する。 ○適用しない。 [1.3.3]

事業用電気工作物に係る工事の電気保安技術者は、その電気工作物の工事に必要な電気主任技術者の資格を有する者又はこれと同等の知識及び経験を有する者とする

一般電気工作物に係る工事の電気保安技術者は、第一種又は第二種電気工事士の資格を有する者とする

⑤条件明示項目

○工事用車両の駐車場及び資機材置場 (仮固範囲内) ・ [1.3.5]

○施工に際しては、工程及び施工内容について施設管理者と綿密な調整を行った上で、施設の運営に支障をきたさないように協力すること。

○工事期間中は、施設利用者、公園利用者の安全につとめること。

○資機材の搬出入は第三者の安全に留意して、災害及び事故の防止に努めること。

○大型車両通行時には、誘導員等を配置し、安全確保に努めること

○現場工事は月～金とし、土、日、祝日に作業を行う場合は施設管理者と協議の上、監督職員の承諾を得ること。

○振動、騒音、ほこりのでる作業やその他について、事前に施設管理者及び近隣と調整を行うこと。

⑥発生材の処理

・引渡しを要するもの () [1.3.12]

○特別管理産業廃棄物 ※無 ・有 () 処理方法 ()

○特定建設資材の搬出

再資源化等を行う (再資源化が困難な場合には縮減)

○特定建設資材以外の搬出 ○構外搬出適正処理

⑦交通安全管理

⑧建築材料等

⑨化学物質を発散する建築材料等

⑩特別な材料の工法

⑪技能士

12 化学物質の濃度測定

⑬完成図

⑭記 録

⑫廃棄物管理票(マニフェスト)確認表を作成し、監督職員にA票及びD票もしくはE票の確認を受けるものとする。ただし、電子情報処理組織に登録(電子マニフェスト)により確認を行う場合は、この限りではない。

※建設発生土(50m3以上)を搬出する場合は、書面にて処分地の報告(位置図等)を行うこと。

また、処分地が民有地の場合、土地所有者からの建設発生土受入承諾書の写しを提出すること。

交通誘導員 ※配置する (大型車の出入は必ず) ・配置しない [1.3.9]

※本工事に使用する建築材料等は、設計図書に規定するもの又は同等のものとする。

ただし、同等のものとする場合は、監督職員の承諾を受ける。

・品質及び性能を試験により証明を求める材料は以下の物とする。 [1.4.5]

本工事に使用する建築材料等は、設計図書に規定する所要の品質及び性能を有するものとし、次の 1) から 5) を満たすものとする。

1) 合板、木質系フローリング、構造用パネル、集成材、単板積層材、パーティクルボード、MDF、その他木質建材、ユリア樹脂板及び仕上げ塗料は、ホルムアルデヒドを発散しないか、発散が極めて少ないものとする。

2) 保温材、緩衝材、断熱材はホルムアルデヒド及びスチレンを発散しないか、発散が極めて少ないものとする。

3) 接着剤は、フタル酸ジ-n-ブチル及びフタル酸ジ-2-エチルヘキシルを含有しない難揮発性の可塑剤を使用し、ホルムアルデヒド、アセトアルデヒド、トルエンキシレン、エチルベンゼンを発散しないか、発散が極めて少ないものとする。

4) 塗料はホルムアルデヒド、トルエン、キシレン、エチルベンゼンを発散しないか、発散が極めて少ないものとする。

5) 1)及び 4)の建築材料等を使用して作られた家具、書架、実験台、その他の什器等は、ホルムアルデヒドを発散しないか、発散が極めて少ないものとする。

また、設計図書に規定する「ホルムアルデヒドの放散量」は、次のとおりとする。

規制対象外

①J I S及びJ A SのF☆☆☆☆規格品

②建築基準法施行令第 2 0 条の 7 第 4 項による国土交通大臣認定品

③下記表示のあるJ A S規格品

a. 非ホルムアルデヒド系接着剤使用

b. 接着剤等不使用

c. 非ホルムアルデヒド系接着剤及びホルムアルデヒドを放散しない材料使用

d. ホルムアルデヒドを放散しない塗料等使用

e. 非ホルムアルデヒド系接着剤及びホルムアルデヒドを放散しない塗料使用

f. 非ホルムアルデヒド系接着剤及びホルムアルデヒドを放散しない塗料等使用

第三種

①J I S及びJ A SのF☆☆☆☆規格品

②建築基準法施行令第 2 0 条の 7 第 3 項による国土交通大臣認定品

③旧J I SのEα規格品

④旧J A SのFα規格品

改修標仕、標仕に記載されていない特別な材料の工法は当該製品の指定工法による。 [1.6.2]

※適用する ○適用しない

・鉄筋施工 ・型枠施工 ・鉄工 ・塗装 ・左官

・防水施工 ・建築大工 ・サッシ施工 ・内装仕上げ施工

施行完了時に室内空気中のホルムアルデヒド、トルエン、キシレン [1.6.9]

エチルベンゼン、パラジクロロベンゼン、スチレンの濃度を測定し報告すること。

測定は、パッシブ型採集機器により行う。

着工前測定 ・行う ・行わない

測定対象室 ・図示 ・

測定箇所数 ・図示 ・

採取方法 ・文部科学省の定めるところによる。 ・

報告書の様式 濃度測定記録表の記載事項は、次のとおり

1. 工事名 2. 測定年月日 3. 天候 4. 測定前の換気及び閉鎖時間

5. 測定時間 6. 室名と測定時間 7. 測定器具

8. 化学物質採取方法 9. 分析装置

○提出する ※提出しない [1.8.1～1.8.3]

種類 ※改修標仕 表1.8.1による ・

○配置図及び案内図 ○各階平面図

○各立面図 ○断面図

○仕上表 ○施工図

○施工計画書 ・

※C A Dデータの提出 ※提出する ・提出しない

・保全に関する資料 提出部数 ※1部 ・

工事記録については以下による。(A4版)

※工事着手前写真 1 部

※工程写真 各工程毎 1 部

※竣工写真 ※内部、外部 2 部

※工事の各記録写真については、デジタル画像にて整備編集を行うよう努めること。

※工事日報・納品伝票等の写しは、監督職員が提出を求めた場合は提出すること。

15 設備工事との取合い

16 設計G L

⑦完成引渡し後の点検

18 随時検査

⑧施工体制台帳の提出

2章仮設工事

①足場その他

②養生その他

③仮設間仕切り

④監督職員事務所

⑤工事用水

⑥工事用電力

3章防水改修工事

1 既存下地の補修及び処置

2 アスファルト防水

3 改質アスファルトシート防水

施工範囲 ※図示した鉄筋コンクリート部の貫通孔、開口部の補強

※図示した壁・天井の仕上材・下地材の切込み及び補強

※図示のベンチマーク (B.M) mm (現状地盤はB.M mm)

かし期間は、別に定めた特約(責任施工による保証期間など)を除き、四日市市工事請負契約書に準拠する。

○工事完成引渡し後、必要に応じて一年又は二年を超えない範囲の適当な時期に、双方立ち会いて工事目的物のかし点検を実施する。

予定価格(税込)3000万円以上の工事は、四日市市検査規程第8条第6項の規定により、発注者が随時検査を求めた場合、監督職員の指示に従い受検すること

公共工事の入札及び契約の適正化の促進に関する法律の定めにより、施工体制台帳の写しを提出すること。なお、警備事業者についても記載すべき下請負の範囲に含むものとする。

内部足場 種別 ※きゃたつ、足場板等 ・ [2.2.1]

外部足場 種別 ※枠組木足場(手すり先行方式) ・ [2.2.1]

防護シートによる養生 ・行わない ○行う

材料、撤去材等の運搬 ・A種 ※B種 ・C種 ・D種 ・E種 [2.2.1][表2.2.2]

既存部分の養生 ※ビニルシート、合板等 ・ [2.3.1]

固定家具等の移動 ※行わない ・行う(図示)

(a)設置箇所 ※図示 ○SD-1 [2.3.2][表2.3.1]

種別	下 地	仕上材(厚さ mm)	充てん材	塗 装
・A種	※軽量鉄骨	・合板(※9.0 ・)		※無し
・B種	・木下地	※せつこうボード(※9.5 ・)	厚さ mm	・片面
・C種	単管下地	防災シート		
仮設扉	※木製扉	○合板張り程度		※無し
	・鋼製扉	・片面フラッシュ程度		・有り

・設ける 規模等は以下による ・既存施設の一部を使用する ※設けない [2.4.1]

(・規模 m程度 ・仕上げ:床 ・壁 ・天井 程度)

構内既存の施設 ※利用できる(・有償 ※無償) ・利用できない

構内既存の施設 ※利用できる(・有償 ※無償) ・利用できない

※図示による [3.2.6]

既存露出防水層表面の仕上塗装の除去 ・する ・しない

[3.3.2～3][表3.1.1][表3.3.3～3.3.10]

防水改修工法の種類	施 工 箇 所	新規防水層の種類

アスファルトの種類 ※3種 ・ 押え金物 ※アルミニウム製(L-30x15x2.0程度)

脱気装置 ・製造所の指定する製品 ・ステンレス製 設置数量 ()箇所

改修用ドレン ※設ける(箇所)※鋼製 ・鉛製 ・設けない [3.2.5]

屋根保護防水断熱工法に用いる断熱材

材質 ※押出法ポリスチレンフォーム断熱材3種bA(スキン層付き)

・A種押出法ポリスチレンフォーム保温材の保温板3種b(スキンあり)

厚さ(mm) ※35

屋根露出防水断熱工法に用いる断熱材

材質 ・硬質ウレタンフォーム断熱材2種1号又は2号

※A種硬質ウレタンフォーム保温材の保温板2種1号又は2号

厚さ(mm) ※35

乾式保護材 製造所の仕様による・

防水保護のれんがの種類 ※市販品のレンガ又は市販品のレンガ形コンクリートブロック

仕上塗装(P2A,M3D,POD,POD1,M3D1,M4D1,工法) ※種類および使用量は製造所の仕様による

施工標識 ※設ける ・設けない

[表3.1.1][3.4.2～3][表3.4.1～3]

防水改修工法の種類	施 工 箇 所	新規防水層の種類(厚さmm)	仕上げ塗料等

仕上塗料の使用量 ※製造所の仕様による ・

脱気装置 ・製造所の指定する製品 ・ステンレス製 設置数量 ()箇所

露出防水絶縁断熱工法に用いる断熱材 ・製造所の指定する製品

・硬質ウレタンフォーム断熱材2種1号又は2号

※A種硬質ウレタンフォーム保温材の保温板2種1号又は2号

施工標識 ※設ける ・設けない

※産業廃棄物税

本工事には産業廃棄物税相当分が計上されていないため、請負者が本工事により生じた産業廃棄物を、課税対象となった場合には、翌年度に産業廃棄物税納税証明書等を添付して、本工事により生じた産業廃棄物税相当分を請求することができる。

※暴力団等不当介入に関する事項

1. 契約の解除

四日市市の締結する契約等からの暴力団等排除措置要綱(平成20年四日市市告示第28号)第3条又は第4条の規定により、四日市市建設工事等入札参加資格停止基準に基づく入札参加資格停止措置を受けたときは、契約を解除することができる。

2. 暴力団等による不当介入を受けたときの義務

(1)不当介入には、断固拒否するとともに、速やかに警察へ通報並びに業務発注所へ報告し、警察への捜査協力を行うこと。

(2)契約の履行において、不当介入を受けたことにより、業務遂行に支障が生じたり、納期等に遅れが生じるおそれがあるときには、業務発注所属と協議を行うこと。

(3)(1)(2)の義務を怠ったときは、四日市市建設工事等入札参加資格停止基準に基づく入札参加資格停止等の措置を講ずる。

変更	特記事項	備考	図 名 特記仕様書 1 名 称 諏訪公園雨水調整池建屋外壁改修	縮 尺 N S 日 付	図面番号 A-01	担 当 者	<table><tr><td>事業名</td><td>令和元年度 公共下水道事業</td><td>縮 尺</td><td>-</td><td>設計年月日</td><td>平成 31年 3月</td></tr><tr><td>工 事 名</td><td>諏訪公園雨水調整池建屋外壁改修</td><td>工 種</td><td>建築</td><td>設 計 者</td><td>専設計室</td></tr><tr><td>工事場所</td><td>四日市市 諏訪栄町 地内</td><td>事業主体</td><td>四日市市</td><td>図面番号</td><td>A-01</td></tr><tr><td>名 称</td><td>特記仕様書（改修 1） （平成31年度）</td><td></td><td></td><td></td><td></td></tr></table>	事業名	令和元年度 公共下水道事業	縮 尺	-	設計年月日	平成 31年 3月	工 事 名	諏訪公園雨水調整池建屋外壁改修	工 種	建築	設 計 者	専設計室	工事場所	四日市市 諏訪栄町 地内	事業主体	四日市市	図面番号	A-01	名 称	特記仕様書（改修 1） （平成31年度）				
事業名	令和元年度 公共下水道事業	縮 尺	-	設計年月日	平成 31年 3月																										
工 事 名	諏訪公園雨水調整池建屋外壁改修	工 種	建築	設 計 者	専設計室																										
工事場所	四日市市 諏訪栄町 地内	事業主体	四日市市	図面番号	A-01																										
名 称	特記仕様書（改修 1） （平成31年度）																														

[illegible]

変更	特記事項	備考	図 名	縮 尺	図面番号	担 当 者
			特記仕様書 2	N S		
			名 称	日 付	A-02	
			諏訪公園雨水調整池建屋外壁改修			

事業名	令和元年度 公共下水道事業	縮 尺	-	設計年月日	平成 31年 3月
工 事 名	諏訪公園雨水調整池建屋外壁改修	工 種	建築	設 計 者	減設計室
工事場所	四日市市 諏訪栄町 地内	事業主体	四日市市	図面番号	A-02
名 称	特記仕様書（改修 2） (平成31年版)				

5 章 建 改 修 工 事	17 ガラス用フィルム	品質は、JIS A5759Iによる ※ガラス飛散防止フィルム 種類（・第2種 ・ ） 張り面（※内張 ・ 外張） 性能値 ※層間変位試験に適合するもの（B法）	12 帯電防止ビニル 床タイル	<table><tr><td colspan="3">[6.8.2]</td></tr><tr><td>種 類</td><td>厚さ(mm)</td><td>性 能</td></tr><tr><td>※単層ビニル床タイル</td><td>※2.0</td><td rowspan="3">体積抵抗値 1.0x10⁹ Ω以下又は 漏えい抵抗値 1.0x10¹⁰ Ω以下</td></tr><tr><td>・複層ビニル床タイル</td><td>・</td></tr><tr><td>・コンポジションビニル床タイル</td><td>・</td></tr></table>	[6.8.2]			種 類	厚さ(mm)	性 能	※単層ビニル床タイル	※2.0	体積抵抗値 1.0x10 ⁹ Ω以下又は 漏えい抵抗値 1.0x10 ¹⁰ Ω以下	・複層ビニル床タイル	・	・コンポジションビニル床タイル	・	20 セっこうボードの 目地処理	目地処理の種類等 [6.13.3][表6.13.5] ・継目処理工法 施工場所（ ） ・突付け工法 施工場所（ ） ・目透し工法 施工場所（ ）	
	[6.8.2]	
種 類	厚さ(mm)	性 能	
※単層ビニル床タイル	※2.0	体積抵抗値 1.0x10 ⁹ Ω以下又は 漏えい抵抗値 1.0x10 ¹⁰ Ω以下	
・複層ビニル床タイル	・	
・コンポジションビニル床タイル	・	
6 章 内 装 改 修 工 事	①改修範囲	既存壁の撤去に伴う当該壁の取合う天井、壁、床の改修範囲 [6.1.3] ※壁厚程度とし、既存仕上げに準じた仕上げを行う ㊟建具改修周り現況復旧 天井内の既存壁の撤去に伴う当該壁の取合う天井の改修範囲 ・壁面より両側600mm程度とし、既存仕上げに準じた仕上げを行う ・図示による範囲 天井の撤去に伴う取合い部の壁面の改修範囲 ・既存のまま ・図示による範囲	13 誘導用及び 注意喚起用床材	<table><tr><td colspan="3">[6.8.2]</td></tr><tr><td>種 類</td><td>寸法(mm)</td><td>施工箇所</td></tr><tr><td>・塩化ビニル製</td><td>※300×300</td><td rowspan="4"></td></tr><tr><td>・レジンコンクリート製</td><td>・</td></tr><tr><td>・磁器又はせっ器質タイル</td><td></td></tr><tr><td>高さ (mm) ※60 ・75 ・100</td><td></td></tr><tr><td colspan="3">・織じゅうたん [6.9.2][6.9.3][表6.9.1]</td></tr><tr><td>種 別</td><td>バイル形状</td><td>色柄 等</td><td>備 考</td></tr><tr><td>・A種</td><td>・カットバイル</td><td>※無地</td><td rowspan="3"></td></tr><tr><td>・B種</td><td>・ループバイル</td><td>・柄物(標準品)</td></tr><tr><td>・C種</td><td>・カット、ループバイル併用</td><td>・</td></tr><tr><td colspan="4">耐電性 ※人体帯電圧3kV以下 ・ ・タフテッドカーペット [6.9.2][6.9.3][表6.9.2]</td></tr><tr><td>バイル形状</td><td>バイル長 (mm)</td><td>工 法</td><td>帯電性</td></tr><tr><td>・カットバイル</td><td>※5～7</td><td>※全面接着工法</td><td rowspan="3">人体帯電圧 ※3kv以下</td></tr><tr><td>・ループバイル</td><td>※4～6</td><td>・グリッパ－工法</td></tr><tr><td>・カット、ループバイル併用</td><td>・</td><td></td></tr><tr><td colspan="4">耐電性 ※人体帯電圧3kV以下 ・ ・タイルカーペット [6.9.2][6.9.3][表6.9.2]</td></tr><tr><td>バイル形状</td><td>種 類</td><td>寸法 (mm)</td><td>総厚さ (mm)</td><td>施工箇所</td></tr><tr><td>・ループバイル</td><td>※第一種 ・第二種</td><td>※500×500 ・</td><td>※6.5</td><td rowspan="3"></td></tr><tr><td>・カットバイル</td><td></td><td></td><td></td></tr><tr><td>・カット、ループ併用</td><td></td><td></td><td></td></tr><tr><td colspan="5">下敷き材 種 類 ※第二種二号 厚さ 8.0mm</td></tr><tr><td>16 合成樹脂塗り床</td><td colspan="4">[6.10.3][表6.10.4～表6.10.8] ・弾性ウレタン塗床材 ※平滑仕上げ ・防滑仕上げ ・つや消し仕上げ ・エポキシ樹脂塗床材 ※薄膜流し展べ仕上げ ・防滑仕上げ ・厚膜流し展べ仕上げ（※平滑 ・防滑） ・樹脂モルタル仕上げ（※平滑 ・防滑） ホルムアルデヒドの放散量 ※規制対象外 ・第三種</td></tr><tr><td>17 フローリング張り</td><td colspan="4">[6.11.2～6.11.7][表6.11.1～表6.11.4]</td></tr><tr><td>種 別</td><td>樹 種</td><td>工 法</td><td>塗 装</td><td></td></tr><tr><td>※天然木化粧複合フローリング</td><td>※なら</td><td>※釘止め工法(C種)</td><td>※塗装品</td><td rowspan="3"></td></tr><tr><td>・単層フローリング</td><td>・ひのき</td><td>・接着剤併用釘留め</td><td>・無塗装品</td></tr><tr><td>・モザイクパーケット張り</td><td></td><td></td><td></td></tr><tr><td colspan="5">ホルムアルデヒドの放散量 ※規制対象外 ・第三種</td></tr><tr><td>18 畳敷き 19 セっこうボード その他ボード張り</td><td colspan="4">[6.12.2][表6.12.1] [6.13.2][表6.13.1]</td></tr><tr><td>種 類</td><td>JISの記号</td><td colspan="3">厚 さ (mm)、規格等</td></tr><tr><td>・硬質木毛セメント板</td><td>HW</td><td colspan="3">・15 ・20 ・25 ・</td></tr><tr><td>・普通木毛セメント板</td><td>NW</td><td colspan="3">・15 ・20 ・25 ・</td></tr><tr><td>・けい酸カルシウム板</td><td>0.8FK</td><td colspan="3">無石棉 ※6 ・8 ・</td></tr><tr><td>・ロックウール化粧吸音板</td><td>DR</td><td colspan="3">※フラットタイプ（※9（不燃） ・12 ・ ） ・凹凸タイプ（※12（不燃） ・15 ・19 ・ ）</td></tr><tr><td>・セっこうボード</td><td>GB-R</td><td colspan="3">※12.5（不燃） ・9.5（準不燃）</td></tr><tr><td>・不燃積層セっこうボード</td><td>GB-NC</td><td colspan="3">9.5（不燃） 化粧無（下地張り用） 化粧有（ﾄﾗﾊﾟｰﾝ模様の）</td></tr><tr><td>・強化セっこうボード</td><td>GB-F</td><td colspan="3">・12.5（不燃） ・15.0（不燃）</td></tr><tr><td>・シージング石こうボード</td><td>GB-S</td><td colspan="3">・12.5（不燃）</td></tr><tr><td>・化粧セっこうボード</td><td>GB-D</td><td colspan="3">・12.5（不燃） ・9.5（準不燃）</td></tr><tr><td>・セっこうラスボード</td><td>GB-L</td><td colspan="3">・9.5</td></tr><tr><td>・メラミン樹脂化粧板</td><td></td><td colspan="3">JIS K 6903による 厚さ1.2</td></tr><tr><td>・パーティクルボード</td><td></td><td colspan="3"></td></tr><tr><td>・化粧けい酸カルシウム板</td><td>0.8FK</td><td colspan="3">※6</td></tr><tr><td></td><td></td><td colspan="3"></td></tr><tr><td colspan="5">合板類、繊維板、パーティクルボードのホルムアルデヒドの放散量 ※規制対象外 ・第三種 軽量鉄骨下地ボード遮音壁の遮音シール材 ※適用する ・適用しない</td></tr></table> <table><tr><td rowspan="2">20 壁紙張り</td><td colspan="4">[6.14.3]</td></tr><tr><td>施 工 箇 所</td><td>壁紙の種類</td><td>防火性能</td><td>備 考</td></tr><tr><td></td><td></td><td>※AA級 ・</td><td>・不燃 ・準不燃 ・難燃</td><td></td></tr><tr><td></td><td></td><td></td><td>・不燃 ・準不燃 ・難燃</td><td></td></tr><tr><td colspan="5">モルタル及びプラスター一面の下地調整 ・R A種 ※R B種 ・R C種 [表7.2.5] 石こうボード及びその他ボード面の下地調整 ・R A種 ※R B種 ・R C種 [表7.2.7] ホルムアルデヒドの放散量 ※規制対象外 ・第三種</td></tr><tr><td>② 陶磁器質タイル張り</td><td colspan="4">(6.16.3)</td></tr><tr><td>施工箇所</td><td>形状寸法 (mm)</td><td>用途による区分</td><td>耐凍害性</td><td>色 調</td><td>うわぐすり</td><td>役 物</td></tr><tr><td></td><td></td><td></td><td>無</td><td>有</td><td>標準</td><td>特注</td><td>無釉</td><td>施釉</td><td>無</td><td>有</td></tr><tr><td>ポーチ</td><td>100X100 (ノスリッパ)</td><td>・屋内 ○屋外</td><td>○床 ○壁</td><td>・</td><td>・</td><td>・</td><td>・</td><td>○</td><td>・</td><td>・</td></tr><tr><td></td><td></td><td>・屋内 ・屋外</td><td>・床 ・壁</td><td>※</td><td>・</td><td>※</td><td>・</td><td>・</td><td>・</td><td>・</td></tr><tr><td></td><td></td><td>・屋内 ・屋外</td><td>・床 ・壁</td><td>※</td><td>・</td><td>※</td><td>・</td><td>・</td><td>・</td><td>・</td></tr><tr><td></td><td></td><td>・屋内 ・屋外</td><td>・床 ・壁</td><td>※</td><td>・</td><td>※</td><td>・</td><td>・</td><td>・</td><td>・</td></tr><tr><td colspan="11">タイルの見本焼き ㊟行わない ・行う（※外装タイル ・ ） 内装タイル ・壁タイル接着剤張り ・改良積上げ張り [6.16.5][表6.16.5]</td></tr><tr><td>23 セルフレベリング</td><td colspan="10">セルフレベリング材の種類 ・セっこう系 ※セメント系 [6.17.1][表6.17.1] ※厚み（ mm程度）</td></tr><tr><td>24 断熱材</td><td colspan="10">(標19.9.2)(標19.9.3)</td></tr><tr><td colspan="2">種 類</td><td>施工箇所</td><td>厚さ (mm)</td><td colspan="7">品質等</td></tr><tr><td>・押出法</td><td>※2種b</td><td>・一般部</td><td>※25</td><td colspan="7">※ノンフロンのもの</td></tr><tr><td>ポリスチレン フォーム 保温板</td><td>※3種b</td><td>・接地部分</td><td>※25</td><td colspan="7">・特定フロンを使用しないもの</td></tr><tr><td colspan="2">・現場発泡断熱材</td><td>※断熱材補修部分 ・一般部</td><td>※15</td><td colspan="7">ノンフロンタイプ ・HFCタイプ 難燃性・3級 ・2級 ・難燃材料相当品</td></tr><tr><td colspan="11">ロックウール、グラスウール、ユリア樹脂又はメラミン樹脂を使用した断熱材の ホルムアルデヒドの放散量 ※規制対象外 ・第三種</td></tr><tr><td>25 可動間仕切</td><td colspan="10">(標20.2.3)</td></tr><tr><td colspan="2">構造形式</td><td>パネル部の総厚さ (mm)</td><td>表面材種 厚さ (mm)</td><td colspan="7">表面仕上げ</td></tr><tr><td colspan="2">※パネル式 ・スタッド式 ・スタッドパネル式</td><td></td><td>※鋼板 (※0.6 ・0.8) ・</td><td colspan="7">※メラミン樹脂又は アクリル樹脂焼付け ・</td></tr><tr><td colspan="2">遮音性</td><td colspan="9">・あり（ ） ・なし</td></tr><tr><td>26 フリーアクセス フロア</td><td colspan="10">(標20.2.2)</td></tr><tr><td colspan="2">施 工 箇 所</td><td>仕上り高</td><td>耐震性能</td><td>耐荷重性能</td><td colspan="6">表面仕上げ材</td></tr><tr><td colspan="2"></td><td></td><td></td><td></td><td colspan="6">・帯電防止床タイル ・タイルカーペット</td></tr><tr><td colspan="11">製造所</td></tr><tr><td>27 移動間仕切り</td><td colspan="10">(標20.2.4)</td></tr><tr><td colspan="2">パネル表面材（ ・ ）</td><td colspan="9">遮音性（ ・ ）</td></tr><tr><td colspan="2">パネル及び圧着装置の操作方法（ ・ ）</td><td colspan="9"></td></tr><tr><td>28 トイレブース</td><td colspan="10">(標20.2.5)</td></tr><tr><td colspan="2">パネル表面材（ ・高圧メラミン化粧板 ・ ）</td><td colspan="9"></td></tr><tr><td colspan="2">脚 部 ※幅木タイプ ・脚金物タイプ</td><td colspan="9"></td></tr><tr><td>29 階段滑り止め</td><td colspan="10">(標20.2.6)</td></tr><tr><td>材種</td><td>※ステンレス製ビニルタイヤ入り ・</td><td colspan="9"></td></tr><tr><td>寸法</td><td>※幅 35mm ・</td><td>取付け工法</td><td>※接着工法 ・埋込み工法</td><td colspan="7"></td></tr><tr><td>30 黒板及び ホワイトボード</td><td colspan="10">(標20.2.8)</td></tr><tr><td colspan="2">黒板（暗線入工場製品）</td><td colspan="9"></td></tr><tr><td>種類</td><td>※ホーロー黒板 ・焼付け鋼製黒板 ・ホーロー白板</td><td colspan="9"></td></tr></table>	[6.8.2]			種 類	寸法(mm)	施工箇所	・塩化ビニル製	※300×300		・レジンコンクリート製	・	・磁器又はせっ器質タイル		高さ (mm) ※60 ・75 ・100		・織じゅうたん [6.9.2][6.9.3][表6.9.1]			種 別	バイル形状	色柄 等	備 考	・A種	・カットバイル	※無地		・B種	・ループバイル	・柄物(標準品)	・C種	・カット、ループバイル併用	・	耐電性 ※人体帯電圧3kV以下 ・ ・タフテッドカーペット [6.9.2][6.9.3][表6.9.2]				バイル形状	バイル長 (mm)	工 法	帯電性	・カットバイル	※5～7	※全面接着工法	人体帯電圧 ※3kv以下	・ループバイル	※4～6	・グリッパ－工法	・カット、ループバイル併用	・		耐電性 ※人体帯電圧3kV以下 ・ ・タイルカーペット [6.9.2][6.9.3][表6.9.2]				バイル形状	種 類	寸法 (mm)	総厚さ (mm)	施工箇所	・ループバイル	※第一種 ・第二種	※500×500 ・	※6.5		・カットバイル				・カット、ループ併用				下敷き材 種 類 ※第二種二号 厚さ 8.0mm					16 合成樹脂塗り床	[6.10.3][表6.10.4～表6.10.8] ・弾性ウレタン塗床材 ※平滑仕上げ ・防滑仕上げ ・つや消し仕上げ ・エポキシ樹脂塗床材 ※薄膜流し展べ仕上げ ・防滑仕上げ ・厚膜流し展べ仕上げ（※平滑 ・防滑） ・樹脂モルタル仕上げ（※平滑 ・防滑） ホルムアルデヒドの放散量 ※規制対象外 ・第三種				17 フローリング張り	[6.11.2～6.11.7][表6.11.1～表6.11.4]				種 別	樹 種	工 法	塗 装		※天然木化粧複合フローリング	※なら	※釘止め工法(C種)	※塗装品		・単層フローリング	・ひのき	・接着剤併用釘留め	・無塗装品	・モザイクパーケット張り				ホルムアルデヒドの放散量 ※規制対象外 ・第三種					18 畳敷き 19 セっこうボード その他ボード張り	[6.12.2][表6.12.1] [6.13.2][表6.13.1]				種 類	JISの記号	厚 さ (mm)、規格等			・硬質木毛セメント板	HW	・15 ・20 ・25 ・			・普通木毛セメント板	NW	・15 ・20 ・25 ・			・けい酸カルシウム板	0.8FK	無石棉 ※6 ・8 ・			・ロックウール化粧吸音板	DR	※フラットタイプ（※9（不燃） ・12 ・ ） ・凹凸タイプ（※12（不燃） ・15 ・19 ・ ）			・セっこうボード	GB-R	※12.5（不燃） ・9.5（準不燃）			・不燃積層セっこうボード	GB-NC	9.5（不燃） 化粧無（下地張り用） 化粧有（ﾄﾗﾊﾟｰﾝ模様の）			・強化セっこうボード	GB-F	・12.5（不燃） ・15.0（不燃）			・シージング石こうボード	GB-S	・12.5（不燃）			・化粧セっこうボード	GB-D	・12.5（不燃） ・9.5（準不燃）			・セっこうラスボード	GB-L	・9.5			・メラミン樹脂化粧板		JIS K 6903による 厚さ1.2			・パーティクルボード					・化粧けい酸カルシウム板	0.8FK	※6								合板類、繊維板、パーティクルボードのホルムアルデヒドの放散量 ※規制対象外 ・第三種 軽量鉄骨下地ボード遮音壁の遮音シール材 ※適用する ・適用しない					20 壁紙張り	[6.14.3]				施 工 箇 所	壁紙の種類	防火性能	備 考			※AA級 ・	・不燃 ・準不燃 ・難燃					・不燃 ・準不燃 ・難燃		モルタル及びプラスター一面の下地調整 ・R A種 ※R B種 ・R C種 [表7.2.5] 石こうボード及びその他ボード面の下地調整 ・R A種 ※R B種 ・R C種 [表7.2.7] ホルムアルデヒドの放散量 ※規制対象外 ・第三種					② 陶磁器質タイル張り	(6.16.3)				施工箇所	形状寸法 (mm)	用途による区分	耐凍害性	色 調	うわぐすり	役 物				無	有	標準	特注	無釉	施釉	無	有	ポーチ	100X100 (ノスリッパ)	・屋内 ○屋外	○床 ○壁	・	・	・	・	○	・	・			・屋内 ・屋外	・床 ・壁	※	・	※	・	・	・	・			・屋内 ・屋外	・床 ・壁	※	・	※	・	・	・	・			・屋内 ・屋外	・床 ・壁	※	・	※	・	・	・	・	タイルの見本焼き ㊟行わない ・行う（※外装タイル ・ ） 内装タイル ・壁タイル接着剤張り ・改良積上げ張り [6.16.5][表6.16.5]											23 セルフレベリング	セルフレベリング材の種類 ・セっこう系 ※セメント系 [6.17.1][表6.17.1] ※厚み（ mm程度）										24 断熱材	(標19.9.2)(標19.9.3)										種 類		施工箇所	厚さ (mm)	品質等							・押出法	※2種b	・一般部	※25	※ノンフロンのもの							ポリスチレン フォーム 保温板	※3種b	・接地部分	※25	・特定フロンを使用しないもの							・現場発泡断熱材		※断熱材補修部分 ・一般部	※15	ノンフロンタイプ ・HFCタイプ 難燃性・3級 ・2級 ・難燃材料相当品							ロックウール、グラスウール、ユリア樹脂又はメラミン樹脂を使用した断熱材の ホルムアルデヒドの放散量 ※規制対象外 ・第三種											25 可動間仕切	(標20.2.3)										構造形式		パネル部の総厚さ (mm)	表面材種 厚さ (mm)	表面仕上げ							※パネル式 ・スタッド式 ・スタッドパネル式			※鋼板 (※0.6 ・0.8) ・	※メラミン樹脂又は アクリル樹脂焼付け ・							遮音性		・あり（ ） ・なし									26 フリーアクセス フロア	(標20.2.2)										施 工 箇 所		仕上り高	耐震性能	耐荷重性能	表面仕上げ材											・帯電防止床タイル ・タイルカーペット						製造所											27 移動間仕切り	(標20.2.4)										パネル表面材（ ・ ）		遮音性（ ・ ）									パネル及び圧着装置の操作方法（ ・ ）											28 トイレブース	(標20.2.5)										パネル表面材（ ・高圧メラミン化粧板 ・ ）											脚 部 ※幅木タイプ ・脚金物タイプ											29 階段滑り止め	(標20.2.6)										材種	※ステンレス製ビニルタイヤ入り ・										寸法	※幅 35mm ・	取付け工法	※接着工法 ・埋込み工法								30 黒板及び ホワイトボード	(標20.2.8)										黒板（暗線入工場製品）											種類	※ホーロー黒板 ・焼付け鋼製黒板 ・ホーロー白板									
	[6.8.2]	
種 類	寸法(mm)	施工箇所	
・塩化ビニル製	※300×300	
・レジンコンクリート製	・	
・磁器又はせっ器質タイル	
高さ (mm) ※60 ・75 ・100	
・織じゅうたん [6.9.2][6.9.3][表6.9.1]	
種 別	バイル形状	色柄 等	備 考	
・A種	・カットバイル	※無地	
・B種	・ループバイル	・柄物(標準品)	
・C種	・カット、ループバイル併用	・	
耐電性 ※人体帯電圧3kV以下 ・ ・タフテッドカーペット [6.9.2][6.9.3][表6.9.2]	
バイル形状	バイル長 (mm)	工 法	帯電性	
・カットバイル	※5～7	※全面接着工法	人体帯電圧 ※3kv以下	
・ループバイル	※4～6	・グリッパ－工法	
・カット、ループバイル併用	・	
耐電性 ※人体帯電圧3kV以下 ・ ・タイルカーペット [6.9.2][6.9.3][表6.9.2]	
バイル形状	種 類	寸法 (mm)	総厚さ (mm)	施工箇所	
・ループバイル	※第一種 ・第二種	※500×500 ・	※6.5	
・カットバイル	
・カット、ループ併用	
下敷き材 種 類 ※第二種二号 厚さ 8.0mm	
16 合成樹脂塗り床	[6.10.3][表6.10.4～表6.10.8] ・弾性ウレタン塗床材 ※平滑仕上げ ・防滑仕上げ ・つや消し仕上げ ・エポキシ樹脂塗床材 ※薄膜流し展べ仕上げ ・防滑仕上げ ・厚膜流し展べ仕上げ（※平滑 ・防滑） ・樹脂モルタル仕上げ（※平滑 ・防滑） ホルムアルデヒドの放散量 ※規制対象外 ・第三種	
17 フローリング張り	[6.11.2～6.11.7][表6.11.1～表6.11.4]	
種 別	樹 種	工 法	塗 装	
※天然木化粧複合フローリング	※なら	※釘止め工法(C種)	※塗装品	
・単層フローリング	・ひのき	・接着剤併用釘留め	・無塗装品	
・モザイクパーケット張り	
ホルムアルデヒドの放散量 ※規制対象外 ・第三種	
18 畳敷き 19 セっこうボード その他ボード張り	[6.12.2][表6.12.1] [6.13.2][表6.13.1]	
種 類	JISの記号	厚 さ (mm)、規格等	
・硬質木毛セメント板	HW	・15 ・20 ・25 ・	
・普通木毛セメント板	NW	・15 ・20 ・25 ・	
・けい酸カルシウム板	0.8FK	無石棉 ※6 ・8 ・	
・ロックウール化粧吸音板	DR	※フラットタイプ（※9（不燃） ・12 ・ ） ・凹凸タイプ（※12（不燃） ・15 ・19 ・ ）	
・セっこうボード	GB-R	※12.5（不燃） ・9.5（準不燃）	
・不燃積層セっこうボード	GB-NC	9.5（不燃） 化粧無（下地張り用） 化粧有（ﾄﾗﾊﾟｰﾝ模様の）	
・強化セっこうボード	GB-F	・12.5（不燃） ・15.0（不燃）	
・シージング石こうボード	GB-S	・12.5（不燃）	
・化粧セっこうボード	GB-D	・12.5（不燃） ・9.5（準不燃）	
・セっこうラスボード	GB-L	・9.5	
・メラミン樹脂化粧板		JIS K 6903による 厚さ1.2	
・パーティクルボード	
・化粧けい酸カルシウム板	0.8FK	※6	
合板類、繊維板、パーティクルボードのホルムアルデヒドの放散量 ※規制対象外 ・第三種 軽量鉄骨下地ボード遮音壁の遮音シール材 ※適用する ・適用しない	
20 壁紙張り	[6.14.3]	
	施 工 箇 所	壁紙の種類	防火性能	備 考	
		※AA級 ・	・不燃 ・準不燃 ・難燃	
			・不燃 ・準不燃 ・難燃	
モルタル及びプラスター一面の下地調整 ・R A種 ※R B種 ・R C種 [表7.2.5] 石こうボード及びその他ボード面の下地調整 ・R A種 ※R B種 ・R C種 [表7.2.7] ホルムアルデヒドの放散量 ※規制対象外 ・第三種	
② 陶磁器質タイル張り	(6.16.3)	
施工箇所	形状寸法 (mm)	用途による区分	耐凍害性	色 調	うわぐすり	役 物	
			無	有	標準	特注	無釉	施釉	無	有	
ポーチ	100X100 (ノスリッパ)	・屋内 ○屋外	○床 ○壁	・	・	・	・	○	・	・	
		・屋内 ・屋外	・床 ・壁	※	・	※	・	・	・	・	
		・屋内 ・屋外	・床 ・壁	※	・	※	・	・	・	・	
		・屋内 ・屋外	・床 ・壁	※	・	※	・	・	・	・	
タイルの見本焼き ㊟行わない ・行う（※外装タイル ・ ） 内装タイル ・壁タイル接着剤張り ・改良積上げ張り [6.16.5][表6.16.5]	
23 セルフレベリング	セルフレベリング材の種類 ・セっこう系 ※セメント系 [6.17.1][表6.17.1] ※厚み（ mm程度）	
24 断熱材	(標19.9.2)(標19.9.3)	
種 類		施工箇所	厚さ (mm)	品質等	
・押出法	※2種b	・一般部	※25	※ノンフロンのもの	
ポリスチレン フォーム 保温板	※3種b	・接地部分	※25	・特定フロンを使用しないもの	
・現場発泡断熱材		※断熱材補修部分 ・一般部	※15	ノンフロンタイプ ・HFCタイプ 難燃性・3級 ・2級 ・難燃材料相当品	
ロックウール、グラスウール、ユリア樹脂又はメラミン樹脂を使用した断熱材の ホルムアルデヒドの放散量 ※規制対象外 ・第三種	
25 可動間仕切	(標20.2.3)	
構造形式		パネル部の総厚さ (mm)	表面材種 厚さ (mm)	表面仕上げ	
※パネル式 ・スタッド式 ・スタッドパネル式			※鋼板 (※0.6 ・0.8) ・	※メラミン樹脂又は アクリル樹脂焼付け ・	
遮音性		・あり（ ） ・なし	
26 フリーアクセス フロア	(標20.2.2)	
施 工 箇 所		仕上り高	耐震性能	耐荷重性能	表面仕上げ材	
					・帯電防止床タイル ・タイルカーペット	
製造所	
27 移動間仕切り	(標20.2.4)	
パネル表面材（ ・ ）		遮音性（ ・ ）	
パネル及び圧着装置の操作方法（ ・ ）	
28 トイレブース	(標20.2.5)	
パネル表面材（ ・高圧メラミン化粧板 ・ ）	
脚 部 ※幅木タイプ ・脚金物タイプ	
29 階段滑り止め	(標20.2.6)	
材種	※ステンレス製ビニルタイヤ入り ・	
寸法	※幅 35mm ・	取付け工法	※接着工法 ・埋込み工法	
30 黒板及び ホワイトボード	(標20.2.8)	
黒板（暗線入工場製品）	
種類	※ホーロー黒板 ・焼付け鋼製黒板 ・ホーロー白板	

7章
塗装
改修工事

1 材料一般

②下地調整

3 錆止め塗料塗り

4 合成樹脂調合ペイント塗り (SOP)

5 フタル酸樹脂エナメル塗り (FE)

⑥アクリル樹脂系非水分散形塗料 (NAD)

⑦耐候性塗料塗り (DP)

8 つや有合成樹脂エマルジョンペイント塗り (EP-G)

・屋内の壁及び天井の塗装仕上げは、防火材料とする。
・次の箇所を除き防火材料とする。（ ）
建物内部に使用するユリア樹脂等を用いた塗料のホルムアルデヒドの放散量
※規制対象外 ・第三種

RB種の場合の既存塗膜の除去範囲
下地調整
下地面の種類 下地調整の種類別 備考
木部 ・RA種 ※RB種 ・RC種 新規はRA種 (不透明塗り)
鉄鋼面 ・RA種 ※RB種 ・RC種 新規はRA種
亜鉛めっき面 ○RA種 ⊗RB種 ・RC種 新規鋼製建具はRA種
モルタル、プラスター面 ・RA種 ※RB種 ・RC種
コンクリート及びALCパネル面 ・RA種 ⊗RB種 ・RC種 新規はRA種
せっこうボード、その他ボード面 ・RA種 ⊗RB種 ・RC種

既存モルタル下地面等のひび割れ部の補修
○行わない ・行う (補修範囲及び補修方法は図示)
塗料種類
屋外 (※A種 () ・B種) 屋内 (※A種 ・B種 ・C種)
鉄鋼面E P－Gの場合 (・A種 ※B種)
塗り工法
鉄鋼面塗り替えの場合の種類 ・A種 ・B種 ※C種
亜鉛めっき面の塗りの種類 ・A種 ・B種 ※C種
亜鉛めっき面E P－G塗り替えの場合の種類 ・A種 ・B種 ※C種
新規鉄鋼面、亜鉛めっき面の塗りの種類 ※標仕18.3.3による

塗り工法
下地の種類 塗料種類 塗り工法
木部 ※1種 ・2種 新規 (※A種 ・) 塗替え (※B種 ・)
鉄鋼面 ※1種 ・2種 ・A種 ※B種 ・C種
亜鉛めっき面 ※1種 ・2種 ※改修標仕7.4.3による ・

9 合成樹脂エマルジョンペイント塗り (EP)

10 合成樹脂Emulsion模様塗料塗り (EP-T)

11 ウレタン樹脂ワニス塗り (UC)

12 木材保護塗料塗り (WP)

塗り工法の種別 ・A種 ※B種 ・C種
[7.10.2][表7.10.1]

新規の塗りの種別 ・A種 ※B種
[7.11.2][表7.11.1]
塗替えの場合
既存塗膜 下地調整 種 別
合成樹脂エマルジョン模様塗り ※RB種 ※A種
・RC種 ※C種
平滑な塗料塗り ※RB種 ・A種 ・B種
・RC種 ・C-1種 ・C-2種

塗り工法の種別 ・A種 ※B種
塗料の種類 ※1 液形 ・2 液形
[7.12.2][表7.12.1]

工法 ・A種 ※B種
[7.15.2][表7.15.1]

8章
耐震
改修工事

1 鉄筋の種類

2 溶接金網

3 鉄筋の材料試験

4 継手及び定着

5 帯筋組立の形

6 壁の配筋及び補強

7 ガス圧接

8 コンクリートの種類及び強度

種 類 の 記 号 径
・ S D295A ※ D16以下
・ S D345 ※ D19以上

網目の形状 (※ 150x150 ・ 100x100 ・ 50×50)
鉄線の径 (mm) (※ 6.0 ・ 3.2)

※JIS規格品については径の異なるごとに1 t未満の場合は規格証明書の提出を省略することができる。

鉄筋の継手方法
・径D19mm以上の柱、梁の主筋はガス圧接、その他は重ね継手
・重ね継手
継手位置 ※標仕各部配筋参考図による ・図示
定着長さ ※改標仕[表8.3.4]による ・図示

※各部配筋参考図図1.1による ・図示

※標仕各部配筋参考図4節による ・図示

圧接部の確認試験
※超音波探傷試験 ・引張試験

コンクリートの種類 ※普通コンクリート ・軽量コンクリート

普通コンクリートの類別 ※I類 ・II類
[8.1.3][表8.1.1]

普通コンクリートの設計基準強度
設計基準強度F_o 施 工 箇 所
※ 21 (N/mm²)
・

軽量コンクリートの設計基準強度 [8.1.3～4][8.9.1][表8.9.1]

設計基準強度F_o (N/mm²) 気乾単位容積質量 (t/m³) 種 別 施 工 箇 所
※ 21 (N/mm) ※1.9程度 ※1種
・

※普通ポルトランドセメント又は混合セメントのA種 [8.2.5][表8.2.3]
・高炉セメントB種 適用箇所 ()
・フライアッシュセメントB種 適用箇所 ()
・アルカリシリカ反応による区分 ※A
・フェロニッケルスラグ細骨材は使用しない

グラウト材 ※無収縮グラウト材 (圧縮強度 45N/mm²以上) [8.2.6][8.2.10][8.5.10]
太平洋プレユーロックス(太平洋マテリアル) マスターフロー-540グラウト(BASFボゾリス)
ノンシュリンクライトグラウト(A B C 商会) デンカ プレタスコン TYPE-1(電気化学工業)
社団法人 公共建築協会の評価を受けているもの

柱底等の均しモルタル ※無収縮モルタル ・モルタル
太平洋プレユーロックス(太平洋マテリアル) マスターフロー-870グラウト(BASFボゾリス)
ノンシュリンクライトグラウト(A B C 商会) デンカ プレタスコン TYPE-1(電気化学工業)
社団法人 公共建築協会の評価を受けているもの

種 類 設計基準強度F_o (N/mm²) スランブ (cm) 粗骨材の最大寸法 適用箇所
※普通コンクリート ※18 ※15又は18 ※25

構造体強度補正值 (S) [8.5.5][表8.5.1]
(普通ポルトランドセメント)
打 設 期 間 補正值(N/mm²) 備 考
3/ 1～7/ 9 9/ 9～11/23 3.0
11/24～2/28 6.0
7/10～9/ 8 6.0 暑中コンクリート

※コンクリートの強度試験の試験回数は、下記による。 [8.8.2][8.8.3]
20m³以下の場合の試験については、監督職員の指示による。
20～50m³の場合は任意の一事より試料を採取し、各3個供試体を作成する。
50m³以上は 改修標仕8.8.3による。

打ち放し仕上げの種類 [8.1.4]
種 別 施 工 箇 所
・A 種
※B 種
・C 種

外部に面するコンクリート打ち放し仕上げの打増し ・20 ※図示 [8.7.8]

・監督職員の承諾する工場
・(社)全国鉄構工業協会、(株)日本鉄骨評価センター認定工場 (下記認定グレード以上)
(・S ・H ・M ・R ・J)

※高力ボルト、普通ボルト及びアンカーボルトの縁端距離、ボルト間隔、ゲージ等は、 [8.1.6]
国土交通省大臣官房官庁営繕部「建築鉄骨設計基準」による

・適用する ・適用しない [8.15.2]

鋼材の材質、規格は下表による。 [8.2.8]
材 質 品 名又は使用箇所 規 格
※JISの規格品
※JISの規格品
※JISの規格品
※JISの規格品
※JISの規格品
※JISの規格品

※トルシア形高力ボルト ・JIS形高力ボルト ・溶融亜鉛めっき高力ボルト [8.2.9]
径 ()
すべり係数試験 ・実施する ※実施しない [8.14.2]
試験方法 ()、試験片の摩擦面の状態 ()

変更	特記事項	備考	図 名 特記仕様書 4		縮 尺 N S	図面番号 A-04	担 当 者	<table><tr><td>事業名</td><td>令和元年度 公共下水道事業</td><td>縮 尺</td><td>-</td><td>設計年月日</td><td>平成 31年 3月</td></tr><tr><td>工 事 名</td><td>諏訪公園雨水調整池建屋外壁改修</td><td>工 種</td><td>建築</td><td>設 計 者</td><td>溝設計室</td></tr><tr><td>工事場所</td><td>四日市市 諏訪栄町 地内</td><td>事業主体</td><td>四日市市</td><td>図面番号</td><td>A-04</td></tr><tr><td>名 称</td><td colspan="5">特記仕様書（改修 4） (平成31年版)</td></tr></table>						事業名	令和元年度 公共下水道事業	縮 尺	-	設計年月日	平成 31年 3月	工 事 名	諏訪公園雨水調整池建屋外壁改修	工 種	建築	設 計 者	溝設計室	工事場所	四日市市 諏訪栄町 地内	事業主体	四日市市	図面番号	A-04	名 称	特記仕様書（改修 4） (平成31年版)				
事業名	令和元年度 公共下水道事業	縮 尺	-	設計年月日	平成 31年 3月																																
工 事 名	諏訪公園雨水調整池建屋外壁改修	工 種	建築	設 計 者	溝設計室																																
工事場所	四日市市 諏訪栄町 地内	事業主体	四日市市	図面番号	A-04																																
名 称	特記仕様書（改修 4） (平成31年版)																																				
			名 称 諏訪公園雨水調整池建屋外壁改修		日 付																																


8章 耐震改修工事	20 鋼材の材料試験	※JIS規格品については種類の異なるごとに1 t未満の場合は規格証明書の提出を省略することができる。[8. 2. 13]	9章 環境配慮改修工事	1 一般事項	労働安全衛生法第28条第1項の規定に基づく技術上の指針 (建築物等の解体等の作業での労働者の石綿ばく露防止に関する技術上の指針) を遵守すること。 ・アスベスト除去に伴う官公署等への届出申請を行うこと。				除去工法 吹付主剤、下地調整材(吹付仕上)の除去 ・集じん装置付高圧水洗工法 ・集じん装置付超高圧水洗工法 ・超音波ケレン工法 ・剥離材併用高圧水洗工法 ・剥離材併用超高圧水洗工法 ・剥離材併用手工具ケレン工法 ・剥離材併用超音波ケレン工法 ・集塵装置付ディスクグラインダーケレン工法 上記工法によらない場合は監督職員と協議の上、承諾を得ること。 下地調整材(ローラー仕上)の除去工法についてはレベル3 (アスベスト含有成形板)の除去工法と同等とする。 除去工法の試験施工 ※行う ・行わない 作業場の隔離及び養生 ※「建築物の改修、解体時における石綿含有建築用仕上塗材からの石綿粉じん飛散防止処理技術指針」による ・隔離養生不要 ・その他 ()
	21 スカラップ等	スカラップ ※改良型スカラップ [8. 15. 7]		2 アスベスト含有建材の処理工事	アスベスト含有吹付け材の封じ込み処理 ・行う ・行わない [9. 1. 1] アスベスト含有吹付け材の囲い込み処理 ・行う ・行わない アスベスト含有建材除去後の仕上げ ・行う ・行わない 施工箇所及び工法 ※図示				
	22 溶接部の試験	完全溶込み溶接部の超音波探傷試験 ※行う(9mm以上) ・行わない [8. 15. 11] 試験箇所数 耐震ブレース ※改修標仕8.14.11(b)による ・ その他 ※標仕7.6.11(b)による ・		③アスベストの含有調査	分析による確認 ・行う(下表による) ①行わない(調査済み)				
	23 錆止め塗料	・鉄骨造の鉄部錆止め塗料の種類は、下記とする。 [8. 17. 3] ・JIS K 5625 ・JIS K 5674 耐火被覆材の接着する面の塗装 ・行う ※行わない		4 アスベスト含有吹付け材の除去	表9.1.1 アスベスト粉じん濃度測定				
	24 耐火被覆材	[8. 18. 2~8. 18. 7] 種 別 所要性能及び適用構造部位 ・耐火材 ・乾式吹付けロックウール 吹付け ・半乾式吹付けロックウール ・湿式ロックウール ・耐火板張り ・ラス張りモルタル塗り			吹付けアスベストの施工数量調査 ※行う アスベスト粉じん濃度測定 ※行う [9. 1. 3]				
	25 既存コンクリート面の目荒し	適用範囲 [8. 21. 3][8. 22. 3] ※既存コンクリートとの打継ぎ面 ※既存コンクリートとモルタル又はグラウト材充填部の接合面 ・ 目荒らしの範囲 ※柱、梁面 打継ぎ面又は接合面全体の3/4以上 ※壁面 打継ぎ面又は接合面全面の1/3程度 ・ 目荒らしの程度 ※平均深さ5~10mmで最大深さ15mm程度の凹部を施す			表9.1.1 アスベスト粉じん濃度測定				
	26 あと施工アンカーの材料	・金属拡張アンカー [8. 2. 4] ※接着系アンカー 接着剤の材質及びカプセルの種類 (ガラス管タイプ) 日本デコラックス(株) ケミカルアンカーR、RSタイプ 旭化成ジオテック(株) ARケミカルセッターSUPER L L A P 日本ヒルティ(株) H V U-G / E A もしくは同等品以上 接合筋の種類 ※鉄筋コンクリート用棒鋼(D16以上SD345) ・全ねじボルト			測定時期 測定名称 測定場所 測定点(各施工箇所ごと) 備考 処理作業前 測定1 処理作業室内 各2点又は3点 (注)1 測定2 施行区画周辺又は、敷地境界 計2点 大気 処理作業中 測定3 処理作業室内 各2点又は3点 (注)1 測定4 セキュリティーゾーン入口 1点 空気の流れを確認 測定5 負圧・除じん装置の排出吹出し口(処理作業室外の場合) 1点 (注)2 測定6 施行区画周辺又は、敷地境界 4方向各1点 ー 処理作業後(隔離シート撤去前) 測定7 処理作業室内 各2点又は3点 (注)1 測定8 施行区画周辺又は、敷地境界 4方向各1点 大気 (注)1. 各施工箇所ごとの室内積が50㎡以下までは2点、300㎡以下までは3点とする。 300㎡を超えるものは、監督職員と協議する。 (注)2. 集じん・排気装置の性能確認				
	27 あと施工アンカーの施工	施工管理技術者 ※置く ・置かない [8. 12. 1]			表9.1.2 アスベスト粉じん濃度測定方法				
	28 あと施工アンカーの穿孔	穿孔前の埋込み配管等の探査 [8. 12. 2] 範囲 ・あと施工アンカー施工部分全て ・図示 方法 ・探査機により探査し、配管等の位置の墨出しを行う。 ・はつり出しによる 穿孔方法 ・低騒音、低振動工法とする(工法については、監督員の承諾を得ること)			表9.1.2 アスベスト粉じん濃度測定方法				
	29 あと施工アンカーの確認試験	施工確認試験 [8. 12. 5] ※全数打音試験を行う。 ・引張試験は増設壁又は鉄骨プレス1箇所あたり1本とし、引張荷重は設計強度の2/3以上とする。場所については監督職員の指示による。			作業場の隔離 ※行う ・埋立処分の場合は、特別管理産業廃棄物として、管理型最終処分場の一定の場所で埋立処分する ・中間処理の場合は、都道府県知事等から処置許可を受けた溶融施設において溶融又は環境大臣の認定を受けた無害化処理施設において無害化処理を行う ・粉じん飛散抑制剤については「建設技術審査証明書」の取得に関する資料を監督職員に提出し、承諾を得ること。				
	30 既存構造体との取り合い	グラウト材の品質管理 [8. 21. 9][8. 22. 7] ※圧縮強度試験を行う(3日、28日、封かん養生) ※コンシステンシー試験を行う。		5 アスベスト含有仕上塗材の除去	アスベスト含有仕上塗材の除去(除去工法、養生、粉じん飛散防止措置、呼吸用保護具・保護衣等)については、「建築物の改修、解体時における石綿含有建築用仕上塗材からの石綿粉じん飛散防止処理技術指針」による。 除去仕上塗材 () アスベスト含有箇所 ・吹付主剤 ・下地調整材(吹付仕上) ・下地調整材(ローラー仕上)吹付主剤、下地調整材(吹付仕上)の除去及び養生はアスベスト含有吹付け材、下地調整材(ローラー仕上)はアスベスト含有成形板として扱う。 撤去の範囲 ・全面撤去 ・塗膜の劣化部及び外壁補修等作業箇所のみ撤去 ・図示による 外壁補修等作業はUカット工法、アンカーピンニング工法、樹脂注入工法、モルタル充填工法、足場アンカー設置、コア抜き等軽微な作業を示す。				

6 アスベスト含有保温材等の除去	7 アスベスト含有成形板の除去	8 特記事項	除去工法 吹付主剤、下地調整材(吹付仕上)の除去 ・集じん装置付高圧水洗工法 ・集じん装置付超高圧水洗工法 ・超音波ケレン工法 ・剥離材併用高圧水洗工法 ・剥離材併用超高圧水洗工法 ・剥離材併用手工具ケレン工法 ・剥離材併用超音波ケレン工法 ・集塵装置付ディスクグラインダーケレン工法 上記工法によらない場合は監督職員と協議の上、承諾を得ること。 下地調整材(ローラー仕上)の除去工法についてはレベル3 (アスベスト含有成形板)の除去工法と同等とする。 除去工法の試験施工 ※行う ・行わない 作業場の隔離及び養生 ※「建築物の改修、解体時における石綿含有建築用仕上塗材からの石綿粉じん飛散防止処理技術指針」による ・隔離養生不要 ・その他 ()
			官公署等への届出 労働安全衛生法に基づく届出 ・行う ・行わない 石綿障害予防規則に基づく届出 ・行う ・行わない 大気汚染防止法に基づく届出 ・行う ・行わない 外壁補修作業の内Uカット工法以外は労働安全衛生法及び石綿障害予防規則に基づく届出は不要とする。 アスベスト粉じん濃度測定 ※行う(試験施工時) ・行わない [9. 1. 3]
			表9.1.1 アスベスト粉じん濃度測定
			測定時期 測定名称 測定場所 測定点 備考 試験施工時 測定1 ※施行区画周辺又は、敷地境界 ・図示による 2方向各1点
			(注)1. 試験施工時に濃度測定を行い、結果を監督職員へ提出すること。 なお、アスベストの飛散が確認された場合は、除去工法及び養生方法を再検討し、監督職員と協議すること。 なお、工法の再選定する場合は、協議の上契約変更を行う事ができる。
			表9.1.2 アスベスト粉じん濃度測定方法
			測定1
			計数機器 メンブレンフィルタの直径 25mm 試料の吸引流量 5l/min 試料の吸引時間 120 min 試料の透明化 アセトンートリアセチン法又は、シュウ酸ジエチル法 計数条件 総アスベスト繊維数 200本又は視野数50視野 計数アスベスト 直径3μm未満、長さ5μm以上、長さ直径比3:1以上 定量限界 0.5 f/l
			処分方法 ・埋立処分の場合は、特別管理産業廃棄物として、管理型最終処分場の一定の場所で埋立処分する ・中間処理の場合は、都道府県知事等から処置許可を受けた溶融施設において溶融又は環境大臣の認定を受けた無害化処理施設において無害化処理を行う
			作業場の隔離 ・行う ・行わない [9. 1. 4] ・埋立処分の場合は、特別管理産業廃棄物として、管理型最終処分場の一定の場所で埋立処分する ・中間処理の場合は、都道府県知事等から処置許可を受けた溶融施設において溶融又は環境大臣の認定を受けた無害化処理施設において無害化処理を行う 除去保温材 ()
			作業場の隔離 ・行う ・行わない [9. 1. 5] 処分方法 ・埋立処分 ・アスベストの中間処理に適する溶融施設 ・認定を受けた無害化処理施設 除去成形板 ()


変更 特記事項 備考	図 名	縮 尺	図面番号	担 当 者	事業名	令和元年度 公共下水道事業	縮 尺	-	設計年月日	平成 31年 3月
	特記仕様書 5	N S			工事名	諏訪公園雨水調整池建屋外壁改修	工 種	建築	設 計 者	凍設計室
	名 称	日 付	A-05		工事場所	四日市市 諏訪栄町 地内	事業主体	四日市市	図面番号	A-05
	諏訪公園雨水調整池建屋外壁改修				名 称	特記仕様書(改修5) (平成31年5月)				

個人情報取扱注意事項	個人情報の取り扱いに関する事項 この契約による業務を行うに当たり個人情報（特定個人情報（個人番号をその内容に含む個人情報をいう）を含む。）を取り扱う場合においては、下記条文を順守すること。				
	（基本事項） 第 1 この契約による工事の施工者（以下「乙」という。）は、この契約による工事を施工するに当たり、個人情報（特定個人情報（個人番号をその内容に含む個人情報をいう。）を含む。以下同じ。）を取り扱う際には、個人情報の保護の重要性を認識し、個人の権利利益を侵害することのないようにしなければならない。	（資料等の返還） 第 9 乙は、この契約による工事を施工するに当たって、甲から提供された個人情報が記録された資料等を、当該工事の終了後速やかに甲に返還し、又は引き渡さなければならない。ただし、甲の指示により廃棄し、又は消去する場合を除く。 2 前項の廃棄又は消去は、次の各号に定めるほか、他に漏えいしないよう適切な方法により行うものとする。 (1) 紙媒体 シュレッダーによる裁断 (2) 電子媒体 データ完全消去ツールによる無意味なデータの上書き、もしくは媒体の破砕 3 乙は、第6の規定により甲の承諾を得てこの契約による工事に係る個人情報を第三者に再提供したときは、当該工事の終了後速やかに当該第三者から資料等を回収のうえ甲に返還し、又は引き渡さなければならない。ただし、甲の指示により、乙又は第三者が資料等を廃棄し、又は消去する場合を除く。 4 前項ただし書の規定により、第三者が資料等を廃棄し、又は消去する場合においては、乙は、当該資料等が廃棄、又は消去されたことを直接確認しなければならない。			
	（施工者の義務） 第 2 乙及びこの契約による工事に従事している者又は従事していた者（以下「乙の従事者」という。）は、当該工事を施工するに当たり、個人情報を取り扱うときは、四日市市個人情報保護条例（平成11年四日市市条例第25号。以下「条例」という。）第11条に規定する義務を負う。 2 乙は、この契約による工事において個人情報が適正に取り扱われるよう乙の従事者を指揮監督しなければならない。	（研修・教育の実施） 第 1 0 乙は、乙の従事者に対し、個人情報の重要性についての認識を深めるとともに、この契約による工事における個人情報の適正な取り扱いに資するための研修・教育を行うものとする。			
	（秘密の保持） 第 3 乙及び乙の従事者は、この契約による工事を施工するに当たって知り得た個人情報を当該工事を施工するために必要な範囲を超えて使用し、又は他人に知らせてはならない。 2 乙は、乙の従事者が在職中及び退職後においても、前項の規定を遵守するように必要な措置を講じなければならない。 3 前 2 項の規定は、この契約が終了し、又は解除された後においても同様とする。	（罰則等の周知） 第 1 1 乙は、条例第44条、第45条、第47条及び第48条に規定する罰則適用について、乙の従事者に周知するものとする。			
	（適正な管理） 第 4 乙は、この契約による工事に係る個人情報の漏えい、滅失又は改ざんの防止その他の個人情報の適正な管理のために必要な措置を講じなければならない。 2 乙は、個人情報の適正な管理のため、管理責任者を置くものとする。 3 管理責任者は、個人情報を取り扱う工事の従事者を必要な者に限定し、これらの従事者に対して、個人情報の管理方法等について適正な指導管理を行わなければならない。 4 四日市市（以下「甲」という。）は、必要があると認めたときは、個人情報の管理状況等に関し、乙に対して報告を求め、又は乙の作業場所を実地に調査することができるものとする。この場合において、甲は乙に必要な改善を指示することができるものとし、乙は、その指示に従わなければならない。	（苦情の処理） 第 1 2 乙は、この契約による工事の施工に当たって、個人情報の取り扱いに関して苦情があったときは、適切かつ迅速な処理に努めるものとする。			
	（収集の制限） 第 5 乙及び乙の従事者は、この契約による工事を施工するために、個人情報を収集するときは、当該工事を施工するために必要な範囲内で、適法かつ公正な手段により収集しなければならない。	（事故発生時における報告） 第 1 3 乙は、この個人情報取扱注意事項に違反する事故が生じ、又は生じるおそれがあることを知ったときは、速やかに甲に報告し、甲の指示に従うものとする。			
	（再提供の禁止） 第 6 乙は、あらかじめ甲の承諾があった場合を除き、この契約による工事に係る個人情報を第三者に再提供してはならない。 2 乙は、前項の承諾により再提供する場合は、再提供先における個人情報の適正な取り扱いのために必要な措置を講じなければならない。 3 前項の場合において、乙は、再提供先と本注意事項に準じた個人情報の取り扱いに関する契約を交わすものとする。	（契約解除及び損害賠償） 第 1 4 甲は、乙又は乙の従事者がこの個人情報取扱注意事項に違反していると認めたときは、契約の解除及び損害賠償の請求をすることができる。			
	（複写、複製の禁止） 第 7 乙及び乙の従事者は、あらかじめ甲の指示又は承諾があった場合を除き、この契約による工事を施工するに当たって、甲から提供された個人情報が記録された資料等（以下「資料等」という）を複写し、又は複製してはならない。				
	（持ち出しの禁止） 第 8 乙及び乙の従事者は、あらかじめ甲の指示又は承諾があった場合を除き、資料等（複写又は複製したものを含む。第9において同じ。）を契約書に指定された作業場所から持ち出ししてはならない。 2 甲及び乙は、乙が前項の指示又は承諾により資料等を持ち出す場合、その内容、期間、持ち出し先、輸送方法等を書面により確認するものとする。 3 前項の場合において、乙は、資料等に施錠又は暗号化等を施して関係者以外の者がアクセスできないようにするとともに、資料等を善良なる管理者の注意をもって保管又は管理し、漏えい、滅失及びき損の防止その他適切な管理を行わなければならない。				

変更 特記事項 備考			図 名 特記仕様書 6		縮 尺 N S	図面番号 A-06	担 当 者		<table><tr><td>事業名</td><td>令和元年度 公共下水道事業</td><td>縮 尺</td><td>-</td><td>設計年月日</td><td>平成 31年 3月</td></tr><tr><td>工事名</td><td>諏訪公園雨水調整池建屋外壁改修</td><td>工 種</td><td>建築</td><td>設 計 者</td><td>専設計室</td></tr><tr><td>工事場所</td><td>四日市市 諏訪栄町 地内</td><td>事業主体</td><td>四日市市</td><td>図面番号</td><td>A-06</td></tr><tr><td>名 称</td><td colspan="5">特記仕様書（改修 6） （平成31年版）</td></tr></table>					事業名	令和元年度 公共下水道事業	縮 尺	-	設計年月日	平成 31年 3月	工事名	諏訪公園雨水調整池建屋外壁改修	工 種	建築	設 計 者	専設計室	工事場所	四日市市 諏訪栄町 地内	事業主体	四日市市	図面番号	A-06	名 称	特記仕様書（改修 6） （平成31年版）				
事業名	令和元年度 公共下水道事業	縮 尺	-	設計年月日	平成 31年 3月																																
工事名	諏訪公園雨水調整池建屋外壁改修	工 種	建築	設 計 者	専設計室																																
工事場所	四日市市 諏訪栄町 地内	事業主体	四日市市	図面番号	A-06																																
名 称	特記仕様書（改修 6） （平成31年版）																																				
			名 称 諏訪公園雨水調整池建屋外壁改修		日 付																																

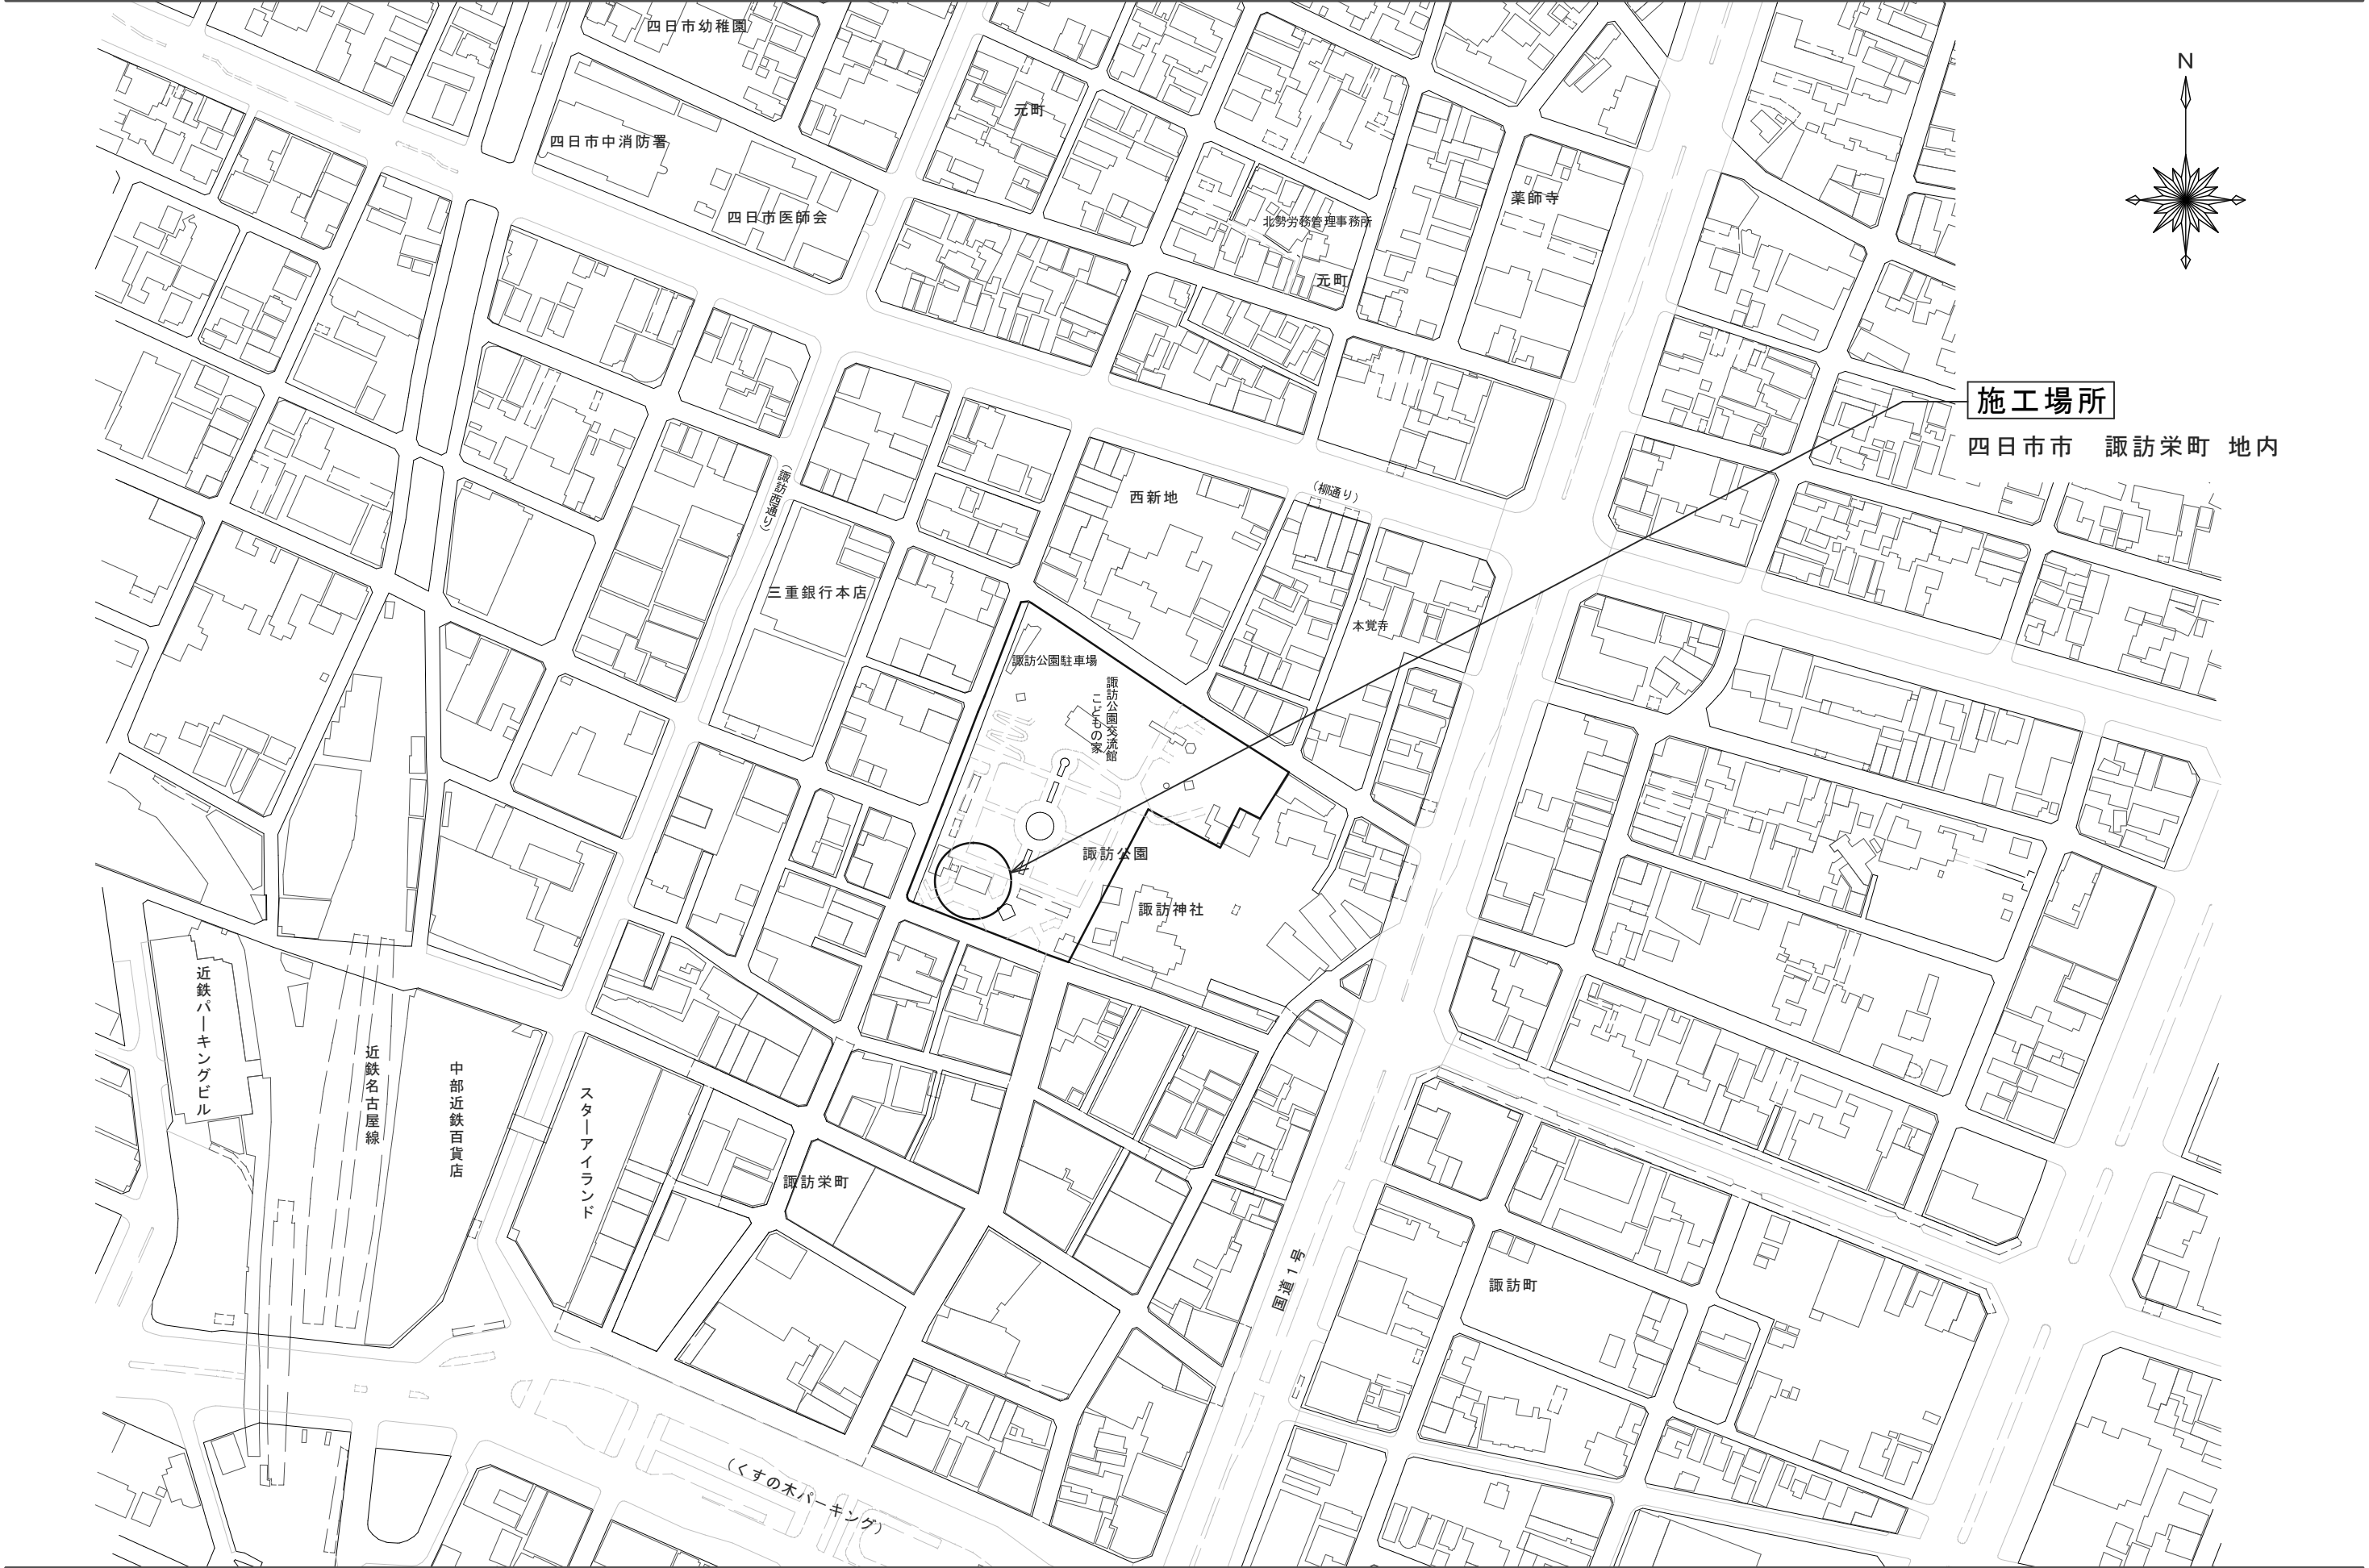

変更 特記事項 備考				図 名		縮 尺		図面番号		担 当 者		事業名	令和元年度 公共下水道事業	縮 尺	-	設計年月日	平成 31年 3月
				付 近 見 取 図		1/2500						工 事 名	諏訪公園雨水調整池建屋外壁改修	工 種	建築	設 計 者	廣 設 計 室
				名 称		日 付		A-07				工事場所	四日市市 諏訪栄町 地内	事業主体	四日市市	図面番号	A-07
				諏訪公園雨水調整池建屋外壁改修								名 称	付近見取図				

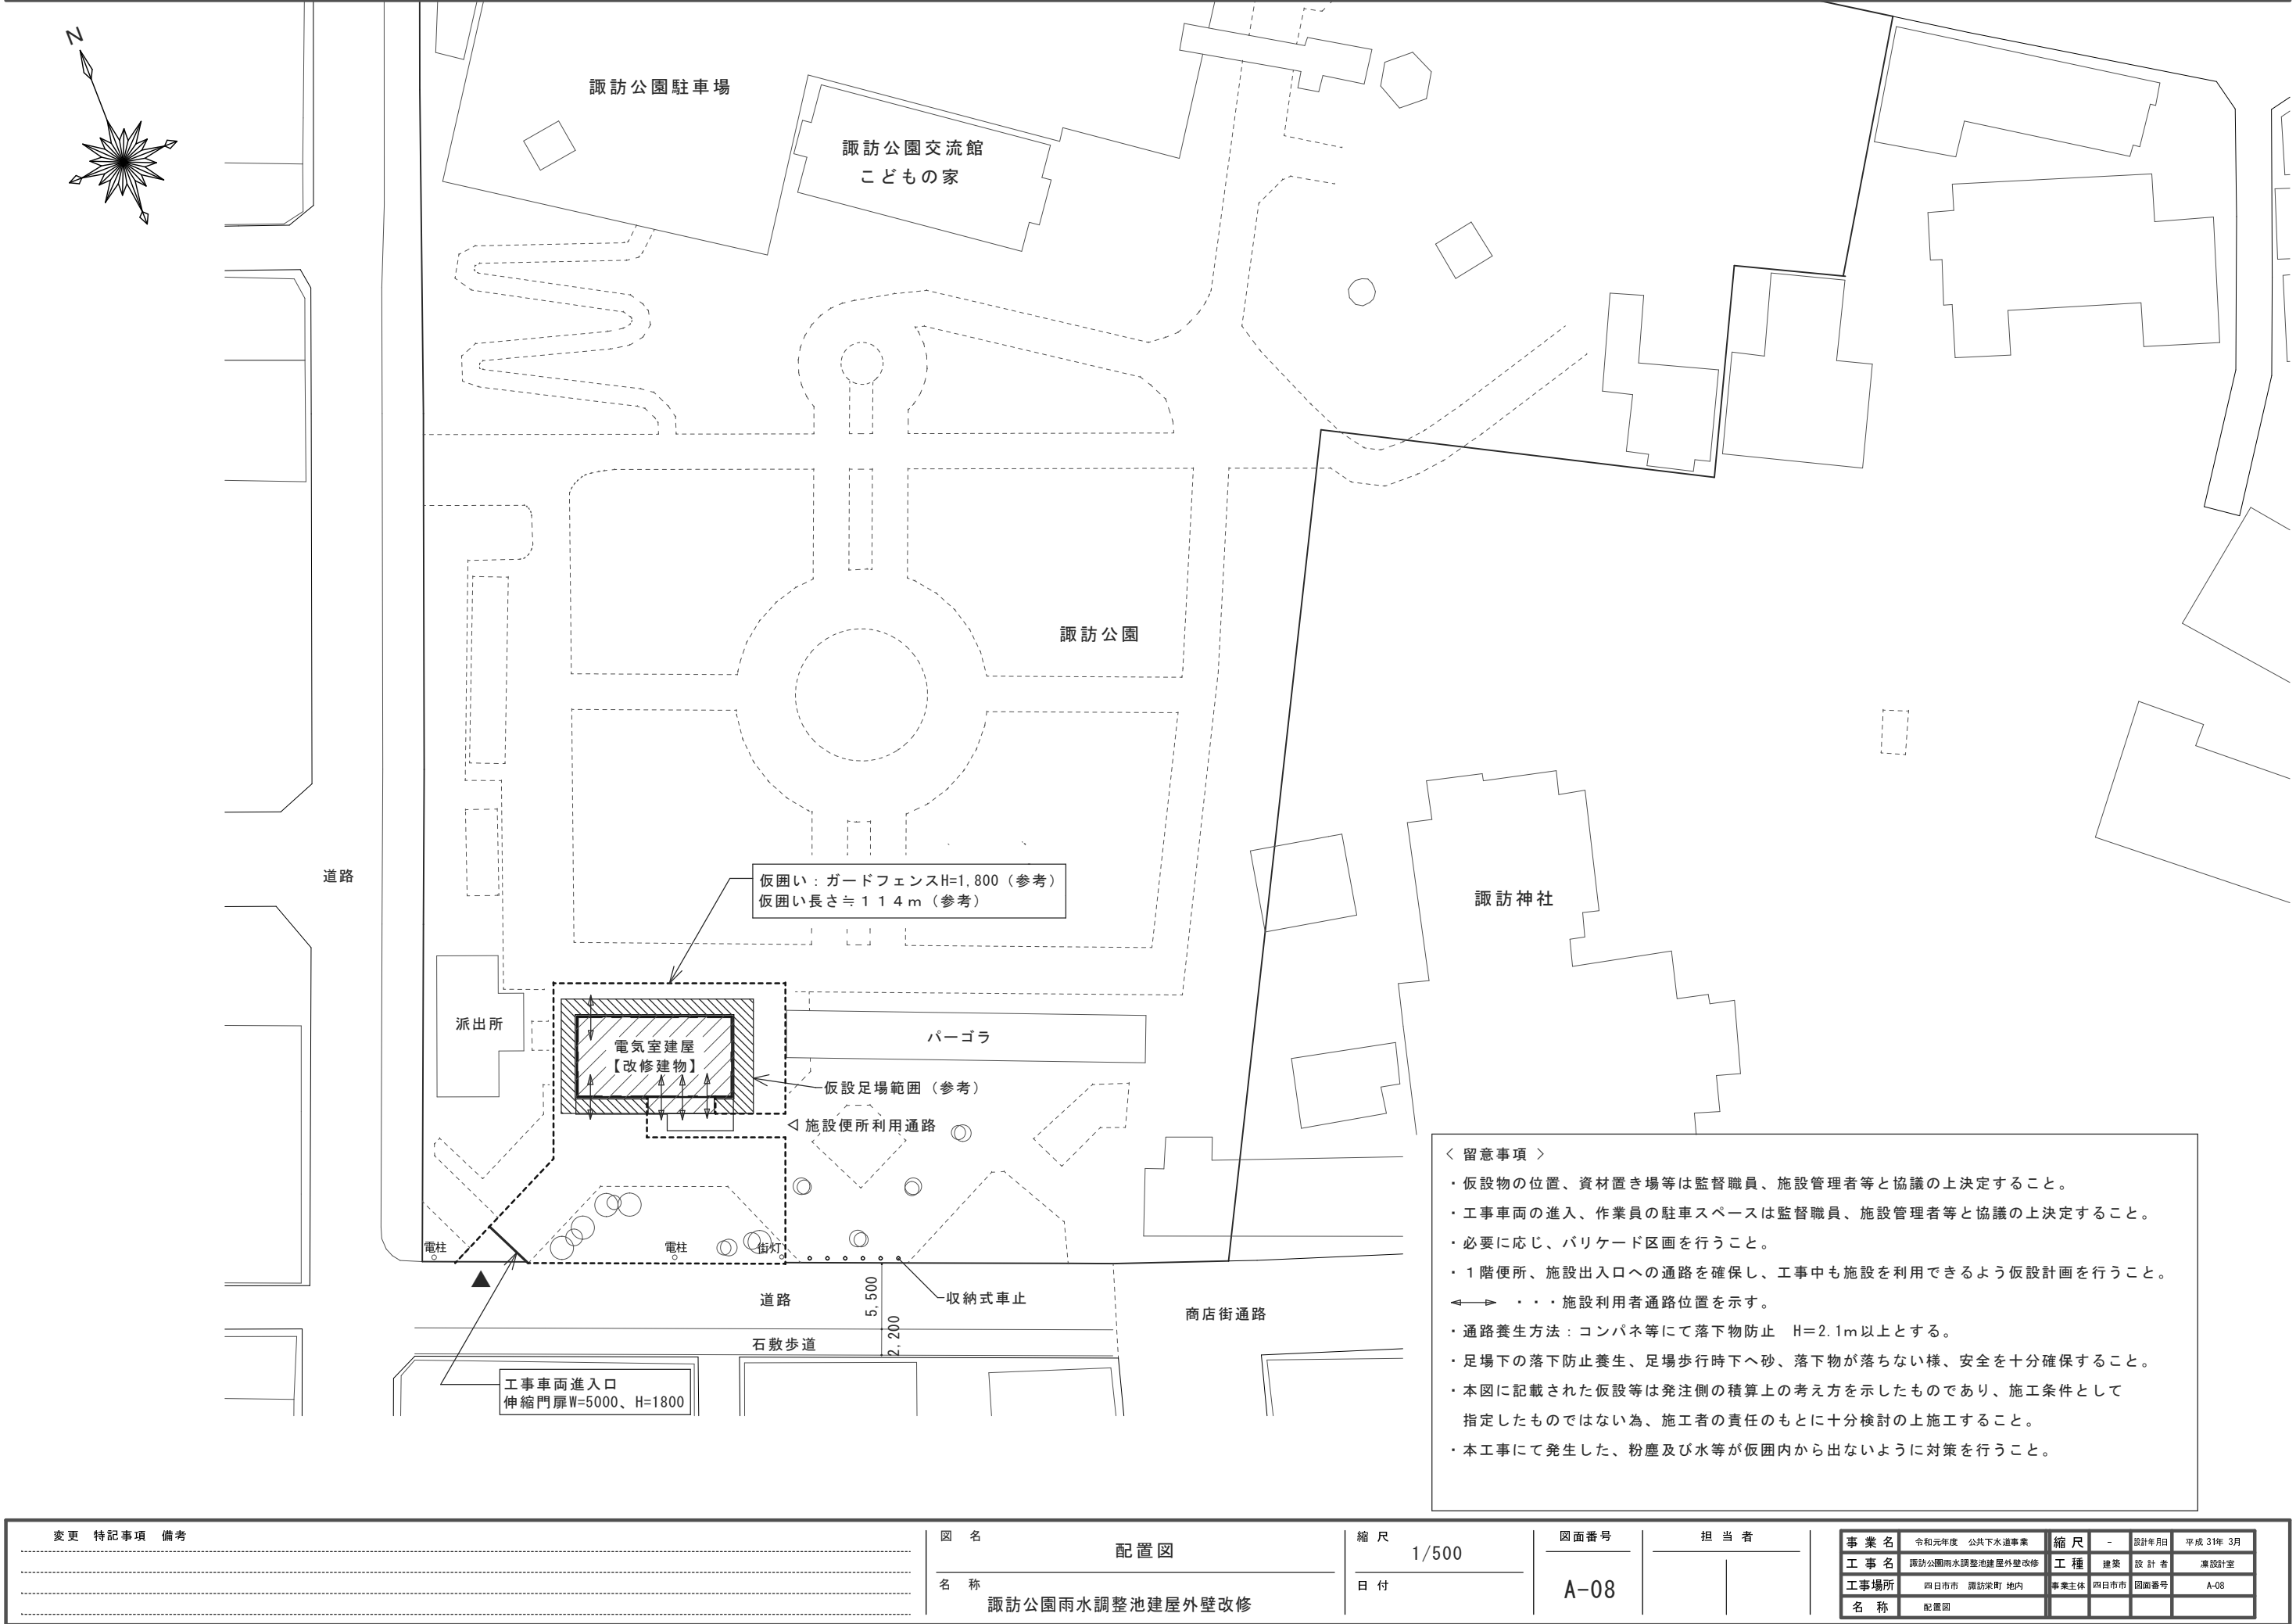

変更 特記事項 備考				図 名		縮 尺		図面番号		担 当 者		事業名					
				配置図		1/500						令和元年度 公共下水道事業					
				名 称		日 付		A-08				工 種		設計年月日		平成 31年 3月	
				諏訪公園雨水調整池建屋外壁改修								建築		設計者		凖設計室	
												工事場所		事業主体			
												名 称		配置図		A-08	



外 部 仕 上 表

	【施工数量調査】	外壁	④外壁（ボーダー等） 軒天（バルコニー下）	防水	改修：シーリング打替W＝15（MS－2）
	外壁面の事前調査：外壁面全体		既設：コンクリート打放しの上特殊アクリル樹脂系塗料（NAD）		
	※タイル①外壁・コンクリートの上塗装仕上、仕上塗り材部②～⑤外壁、巾木、軒天		改修：水洗い・下地調整（RB種）の上NAD塗装		
				壁画	アルポリック板 t 3 の上エアブラシ作画（アクリルウレタン系）
	【改修工法種別】		⑤外壁（巾木）		作画後トップコート（アクリルウレタン系）
	コンクリートひび割れ部：Uカットシール充てん工法・樹脂モルタル仕上げ		既設：コンクリート打放しの上塗装		接着固定・作画板固定後、継目部シーリング
	タイル浮き部：注入口アンカーピンニング樹脂注入タイル固定工法・化粧キャップ		改修：水洗い・下地調整（RB種）の上DP塗装		
	コンクリート欠損部補修：エポキシ樹脂モルタル充てん工法				
		塗装	⑥建具	その他	換気フード等（SUS、アルミ製）：水洗い
	【仕上改修】		既設：鋼製建具SOP塗装		屋上：清掃
外壁	①外壁		改修：下地調整（RB種）の上DP塗装 新規：素地ごしらえの上DP塗装		照明器具：取替、5箇所
	既設：二丁掛タイル張り（227×60）・一部ボーダーデザインタイル（150角）		新規：素地ごしらえの上DP塗装		自動販売機：移設、施工後復旧
	改修：水洗い・タイル浮き部補修				壁画部SUS飾りモール：取外し、施工後復旧
	建具改修部タイル張替：二丁掛タイル227×60・ボーダータイル227×40		⑦縦樋		
			既設：鋼製縦樋（SGP80A）SOP塗装・SUS受金具		
	②外壁		改修：下地調整（RB種）の上DP塗装		
	既設：コンクリート打放しの上砂岩調コテ塗り材仕上（目地切仕上）				
	改修：水洗い・シリコン樹脂系仕上塗材（意匠仕上塗材塗替用）		屋上鋼製部（鋼製排気口、鋼製配管、点検口）		
			改修：下地調整（RB種）の上DP塗装		
	③外壁 ※塗膜浮き剥離、鉄筋露出部有り				
	既設：コンクリート打放しの上砂岩調コテ塗り材仕上		⑨軒天		
	改修：水洗い・既設塗膜撤去（ケレン）・砂岩調コテ塗り材仕上		既設：ケイカル板の上特殊アクリル樹脂系塗料（NAD）		
	コンクリート欠損部補修		改修：下地処理（RB種）の上NAD塗装		

口 仕 上 名 称 凡 例

・シリコン樹脂系仕上塗材（意匠仕上塗材塗替用） エスケー化研：水性ミラクシーラーエコ+アートフレッシュ2回塗り 菊水化学：グラナダフレッシュ2回塗り スズカファイン：モアフレッシュ2回塗り 上記同等品とする ※塗り工法（ローラー）及び塗布量はメーカーの仕様による	・砂岩調コテ塗り材仕上 エスケー化研：水性ミラクシーラーエコ+エレガストーンサガン 菊水化学：キクスイブライマースーパーE+グラナダ（カスタード） スズカファイン：サミブラ+ニュートーン 上記同等品とする ※塗り工法（コテ塗り）及び塗布量はメーカーの仕様による	改修部タイル（せっ器質）：クレイテッセラⅡ（リクシル）同等品以上
		壁画：アートファクトリー仕様同等以上
		DP塗装：耐候性塗料（ポリウレタン樹脂系） NAD塗装：アクリル樹脂系非水分散形塗料
		SOP塗装：合成樹脂調合ペイント MS－2：変成シリコーン系
		SUS：ステンレス製 ケイカル板：ケイ酸カルシウム板 アルポリック板（三菱ケミカル）：アルミ樹脂複合板 同等品

変更 特記事項 備考	図 名	縮 尺	図面番号	担 当 者		事業名	令和元年度 公共下水道事業	縮 尺	-	設計年月日	平成 31年 3月
	仕 上 表	N S				工 事 名	諏訪公園雨水調整池建屋外壁改修	工 種	建築	設 計 者	凍設計室
	名 称	日 付	A-09			工事場所	四日市市 諏訪栄町 地内	事業主体	四日市市	図面番号	A-09
	諏訪公園雨水調整池建屋外壁改修					名 称	仕上表				

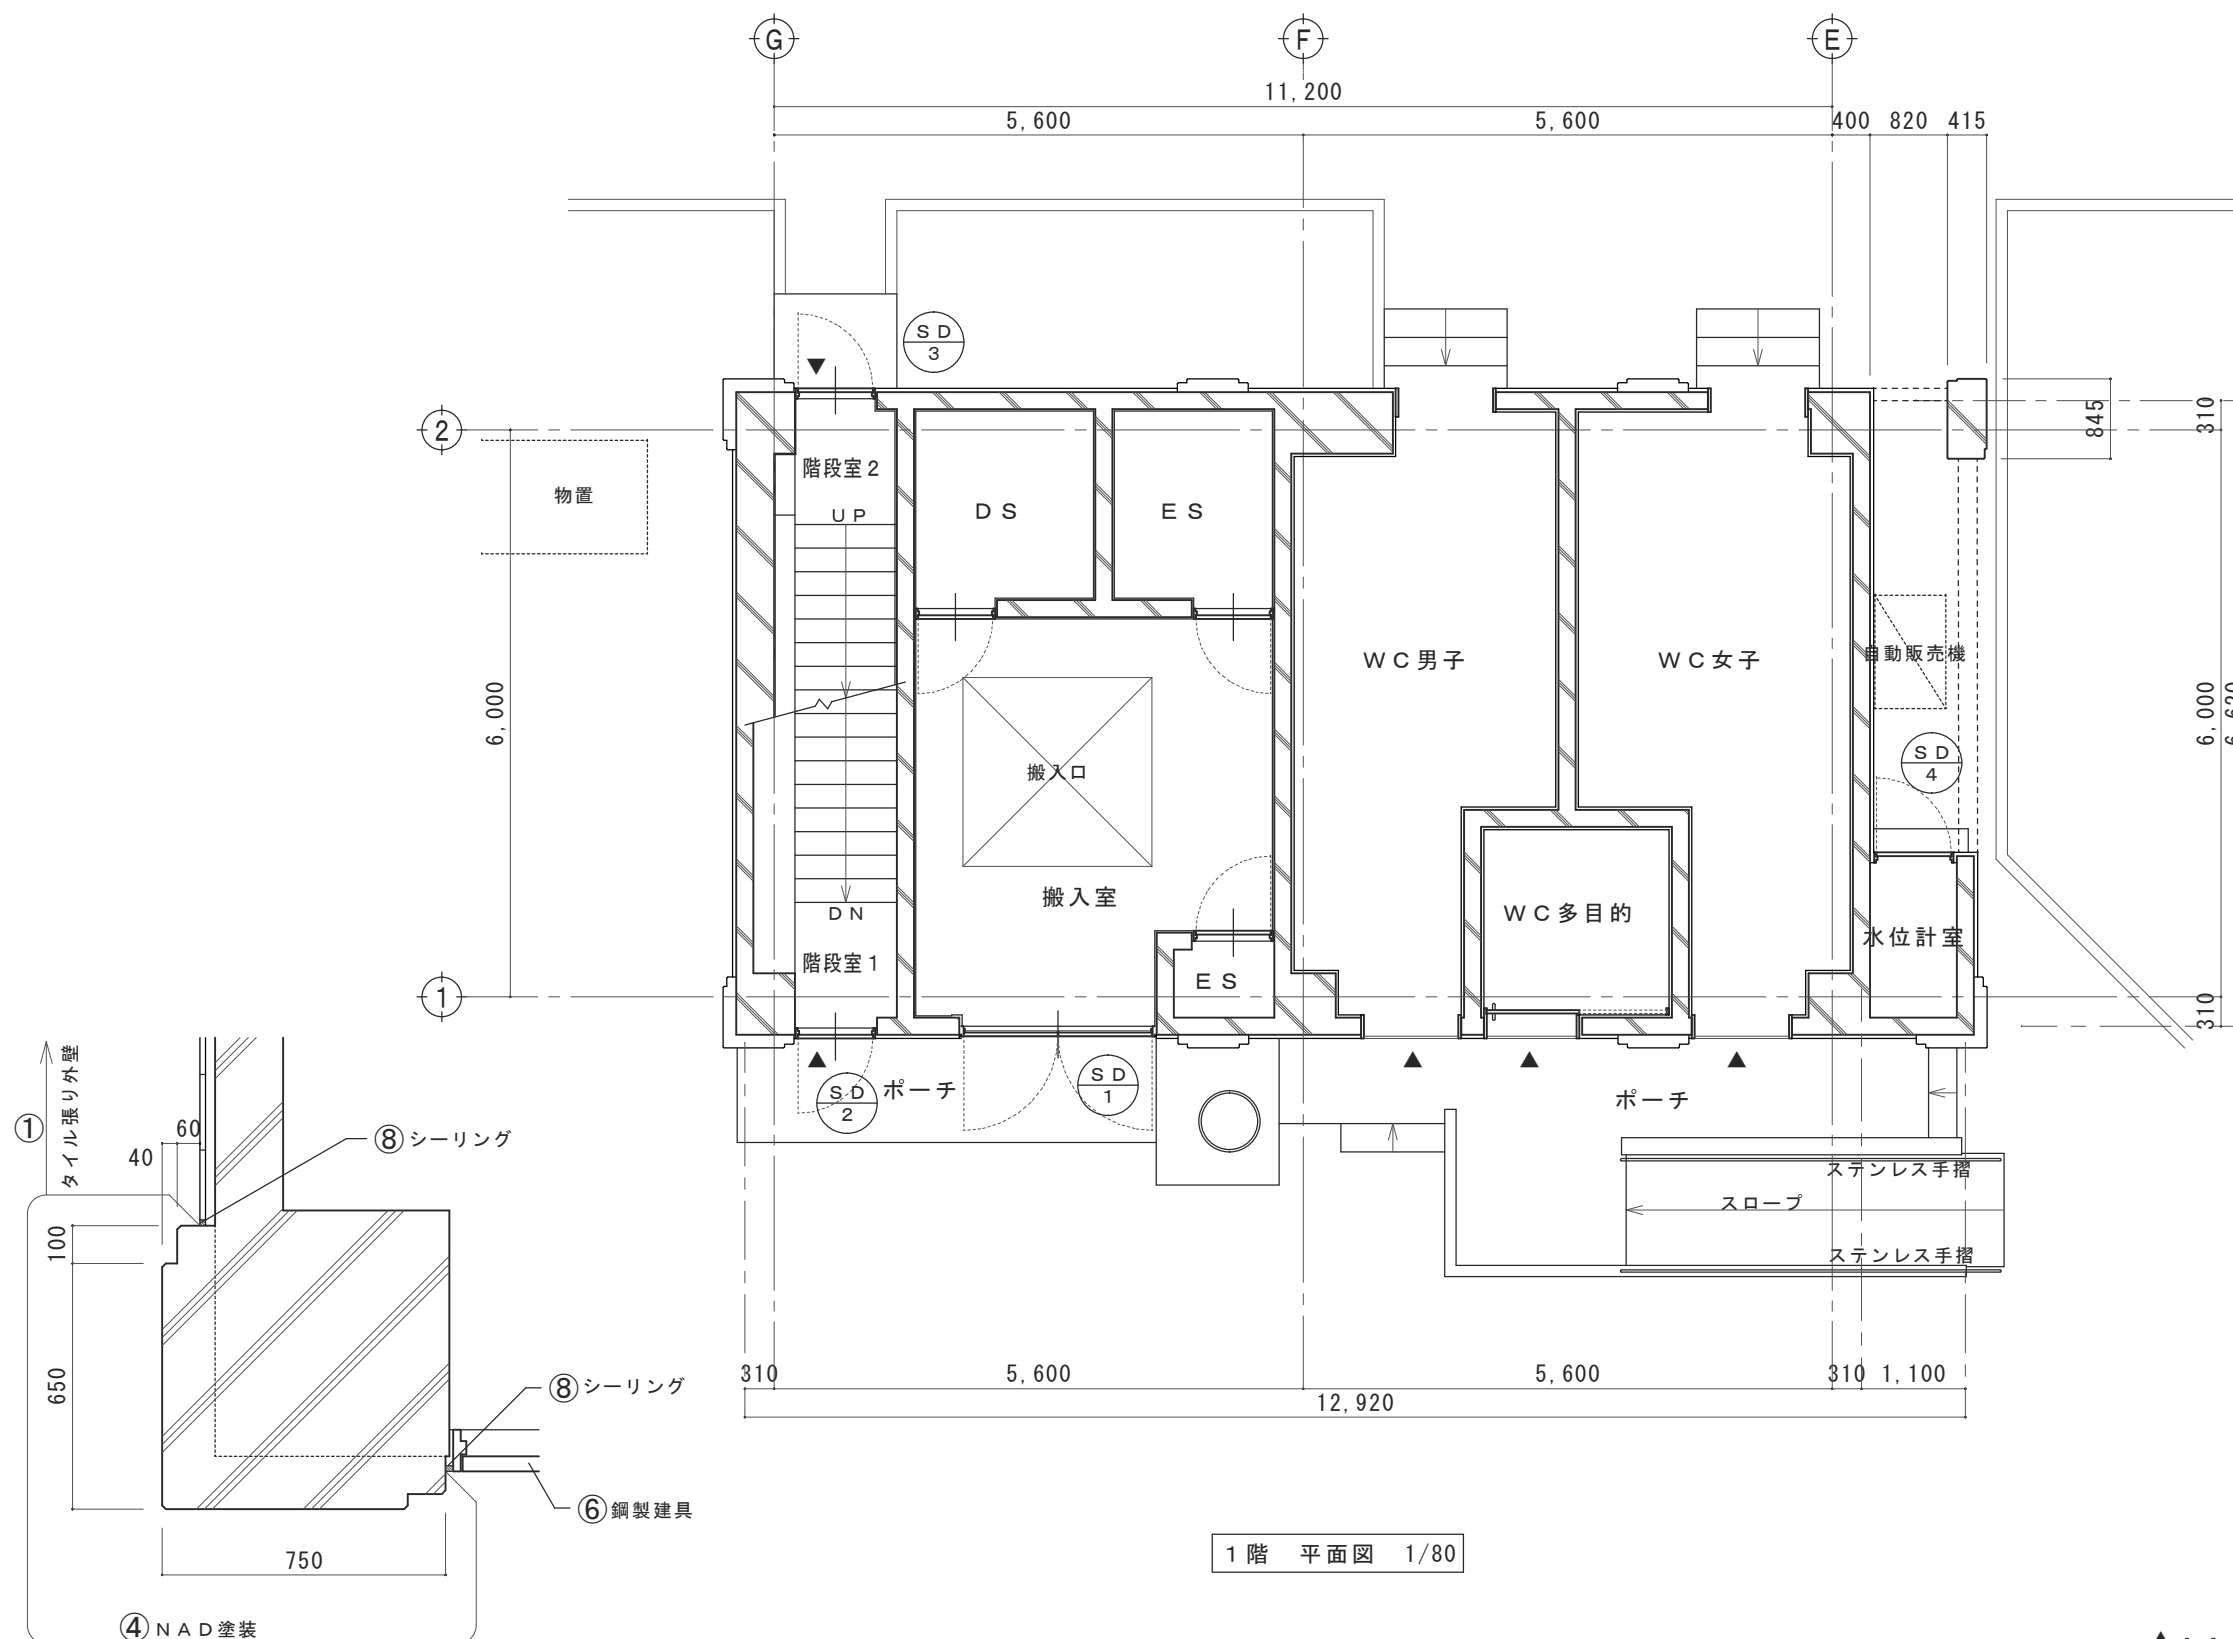
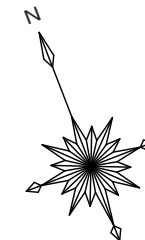


1 階 平面図 1/80

▲・・・工事中に施設を利用する出入口を示す





柱ポーチ部 断面詳細図 1/20 ※改修仕様は仕上番号による（仕上表参照）

変更 特記事項 備考				図 名 1 階 平面図		縮 尺 1/80・1/20		図面番号 A-10		担 当 者		事業名 令和元年度 公共下水道事業	縮 尺 -	設計年月日 平成 31年 3月
				名 称 諏訪公園雨水調整池建屋外壁改修		日 付						工事名 諏訪公園雨水調整池建屋外壁改修	工 種 建築	設計者 濃設計室
												工事場所 四日市市 諏訪栄町 地内	事業主体 四日市市	図面番号 A-10
												名 称 1 階平面図		

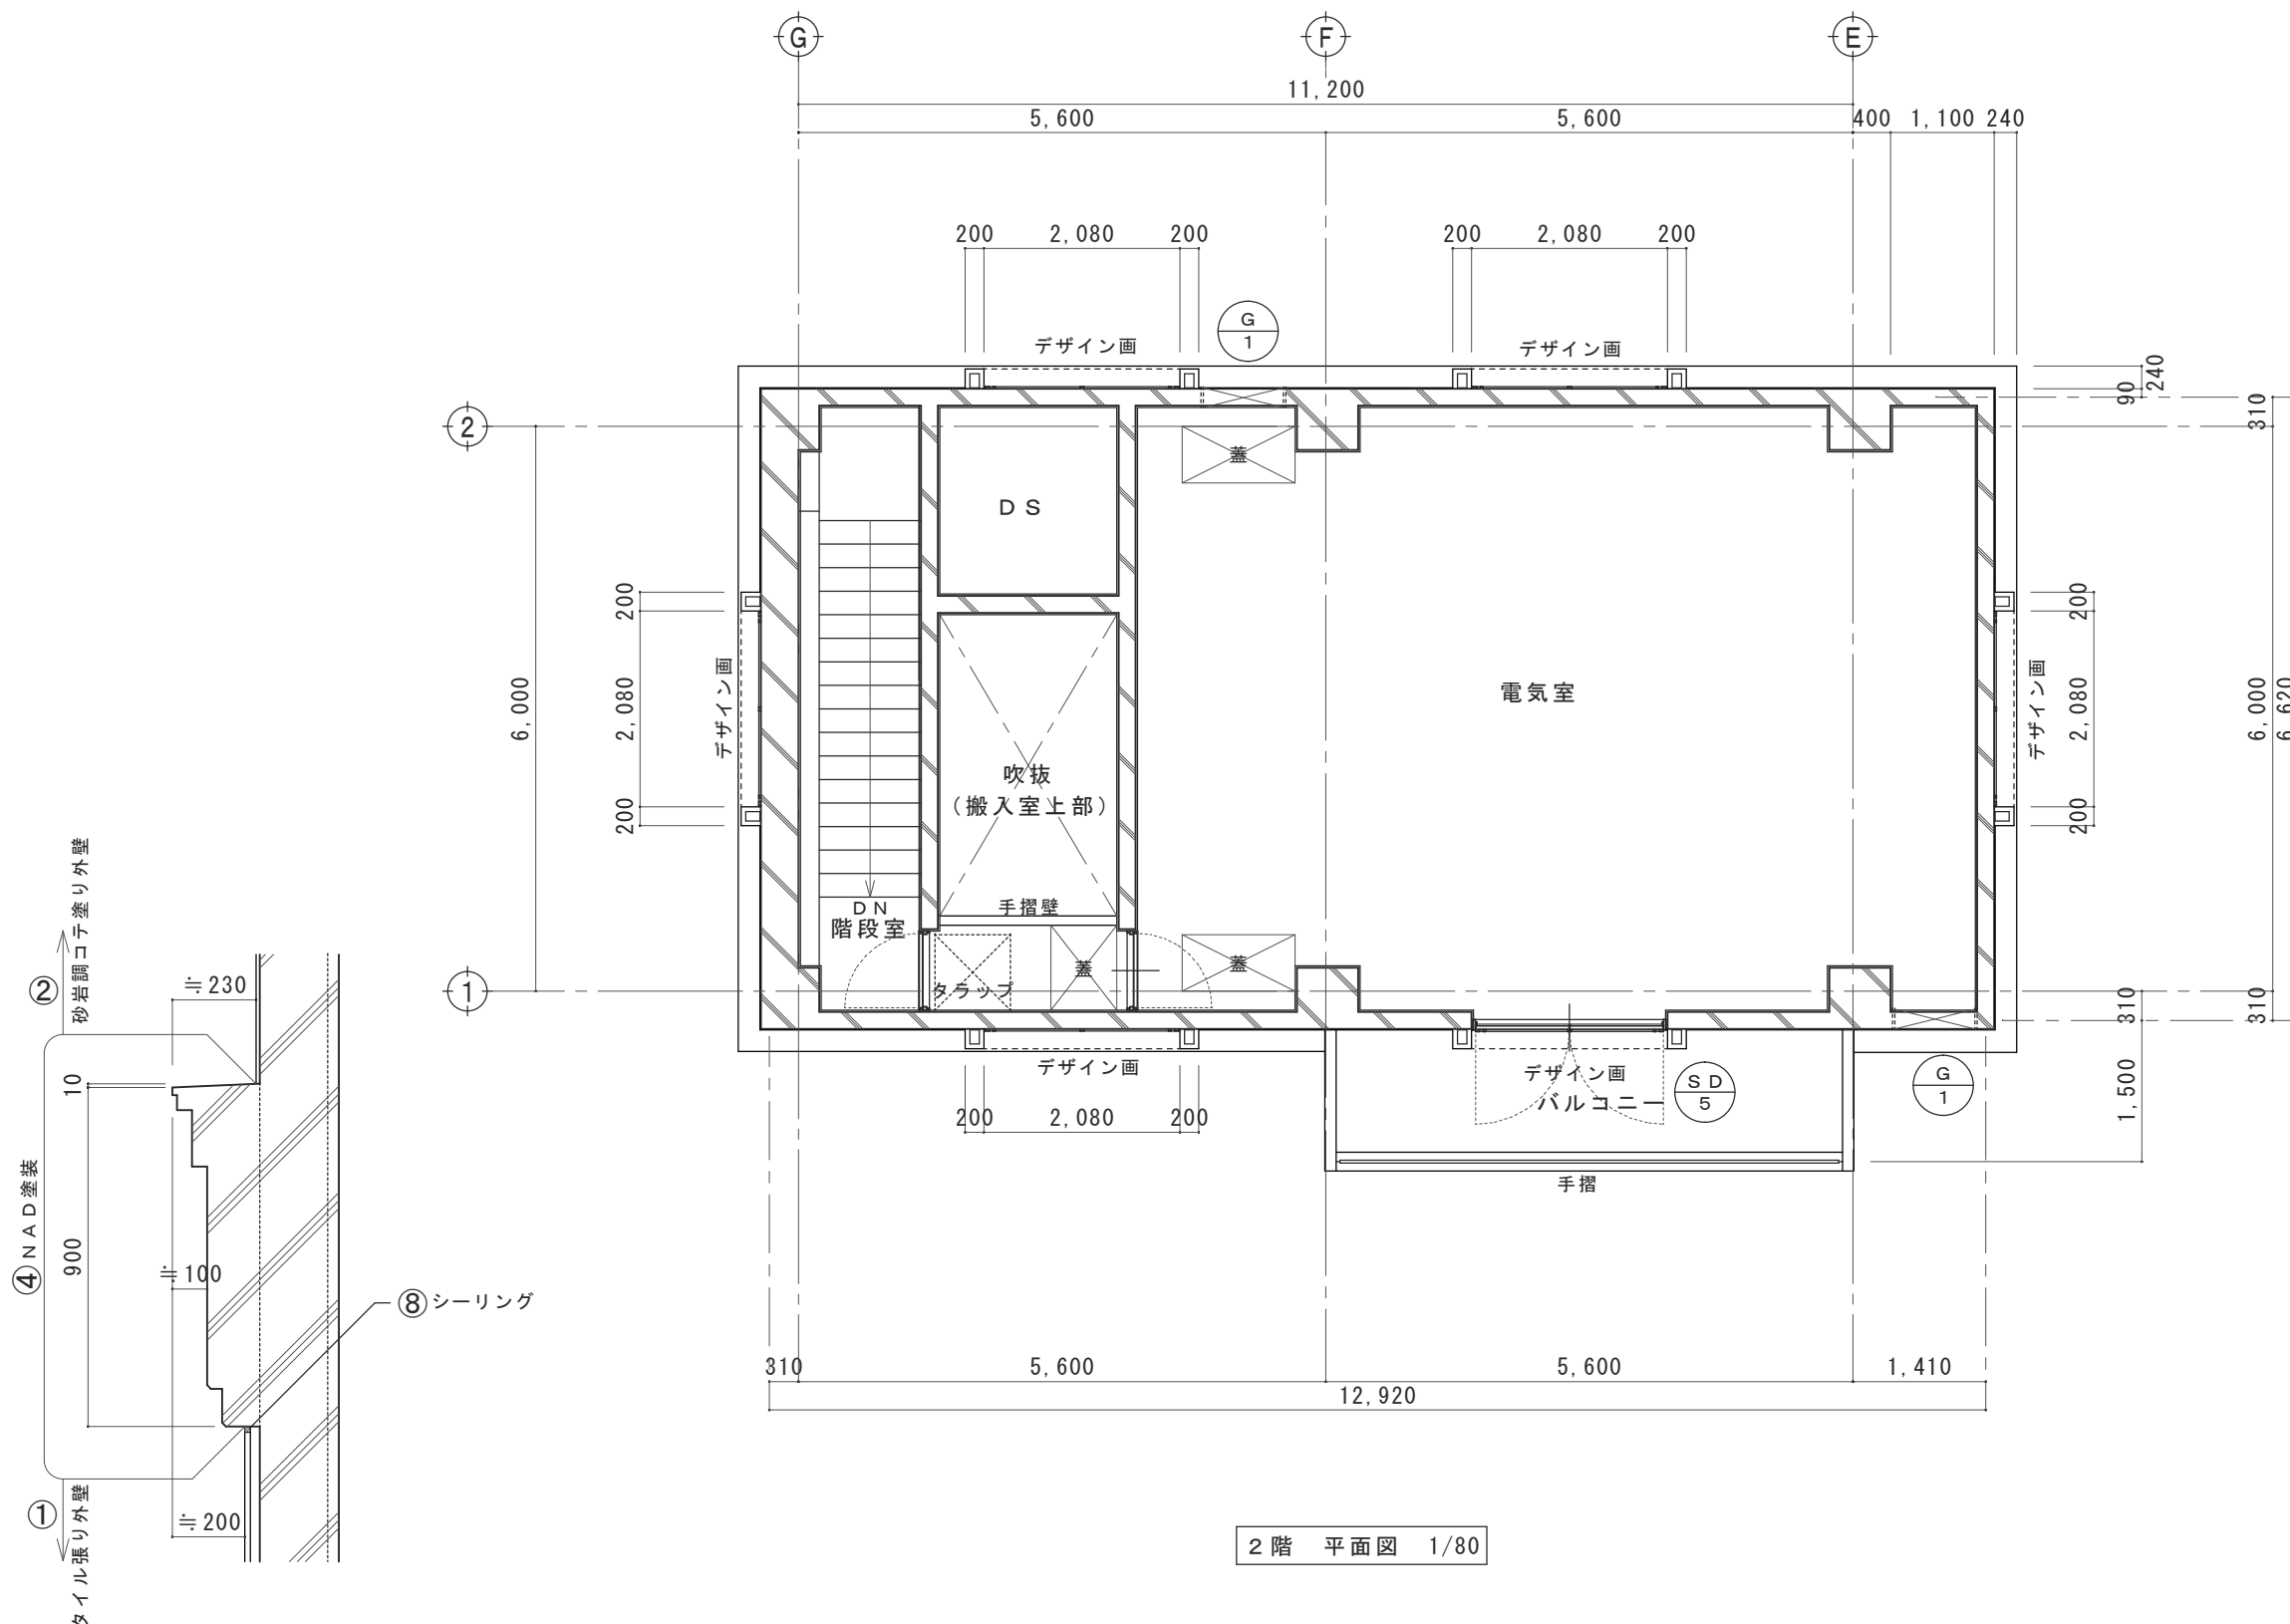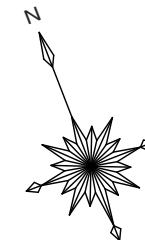


梁ボーダー部 断面詳細図 1/20 ※改修仕様は仕上番号による（仕上表参照）

変更 特記事項 備考				図 名 2 階 平 面 図		縮 尺 1/80・1/20		図面番号 A-11		担 当 者		事業名	令和元年度 公共下水道事業	縮 尺	-	設計年月日	平成 31年 3月
				名 称 諏訪公園雨水調整池建屋外壁改修		日 付						工事名	諏訪公園雨水調整池建屋外壁改修	工 種	建築	設 計 者	濃設計室
												工事場所	四日市市 諏訪栄町 地内	事業主体	四日市市	図面番号	A-11
												名 称	2階平面図				

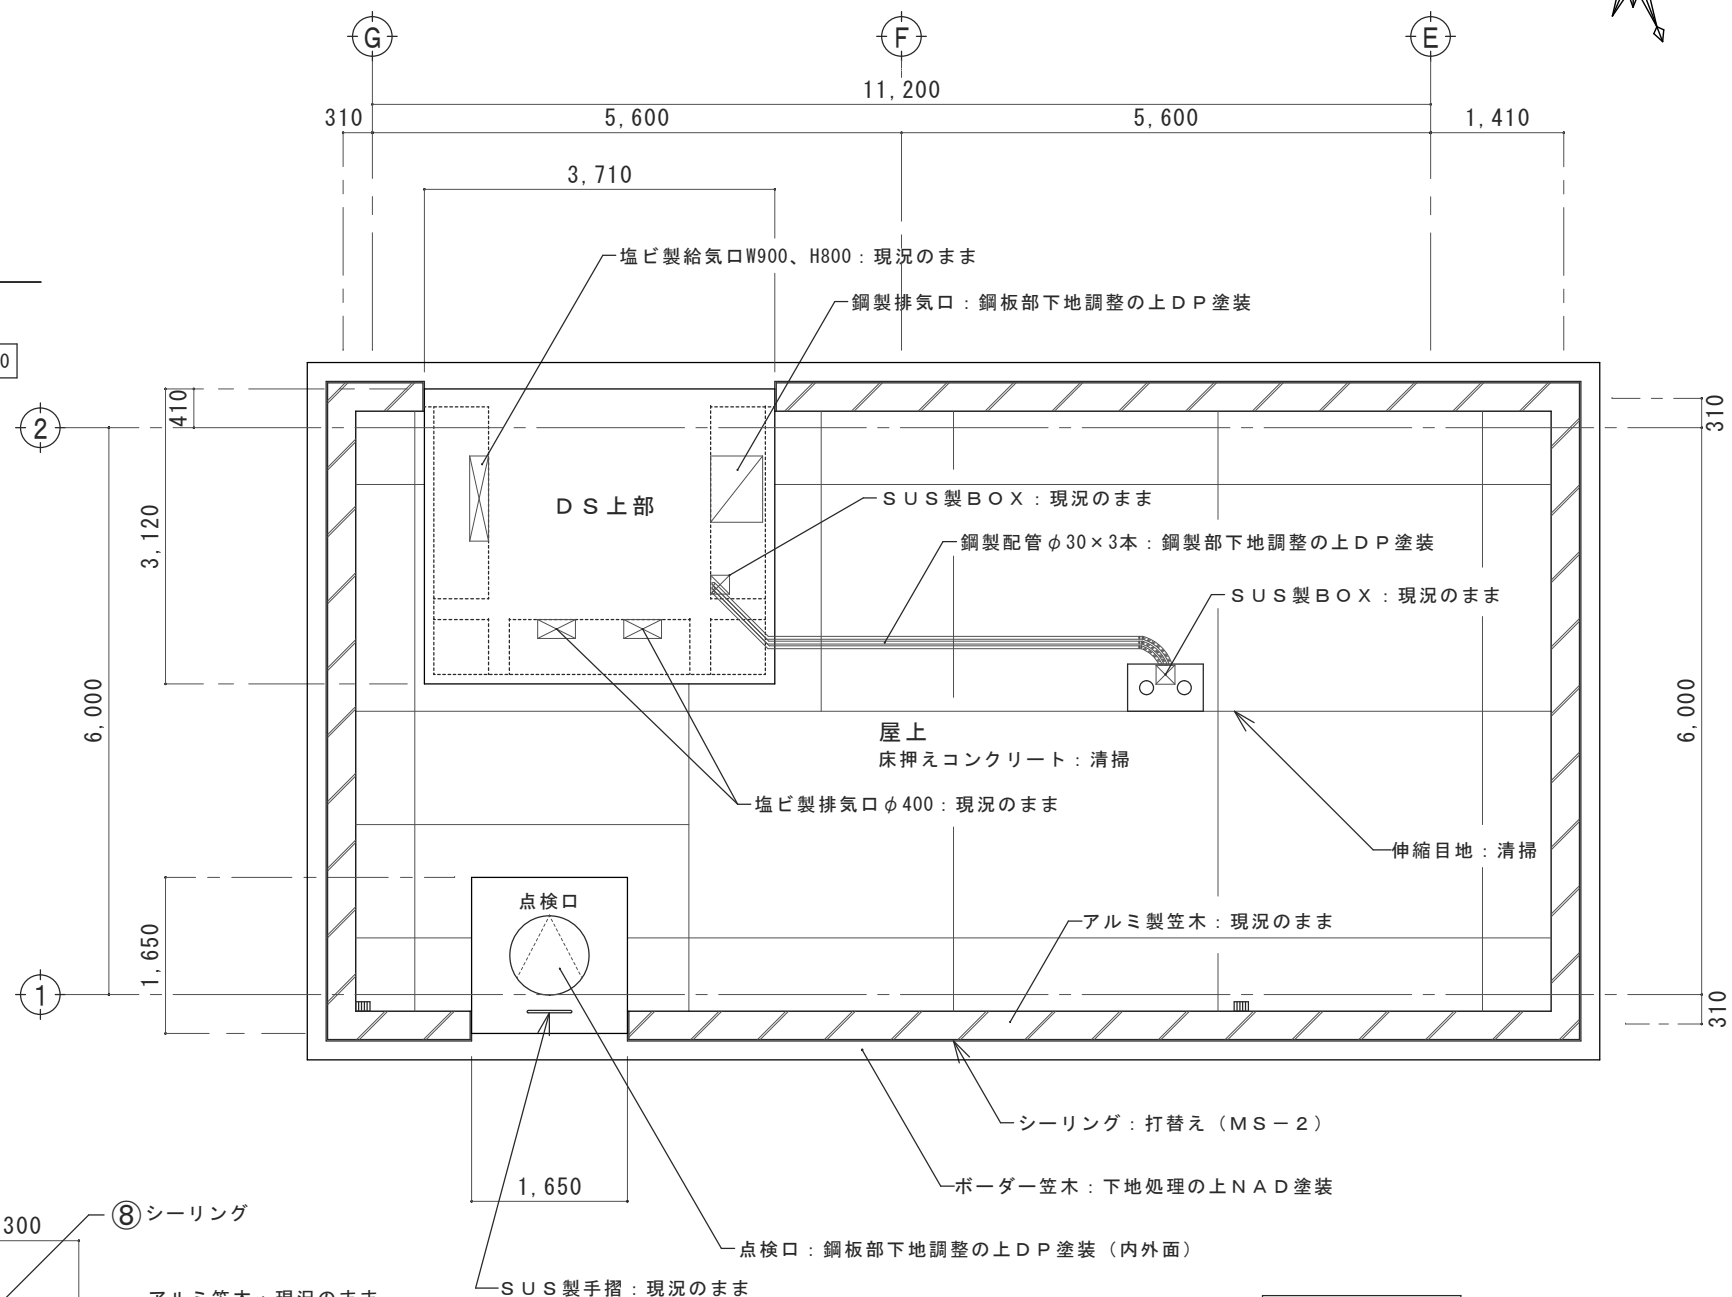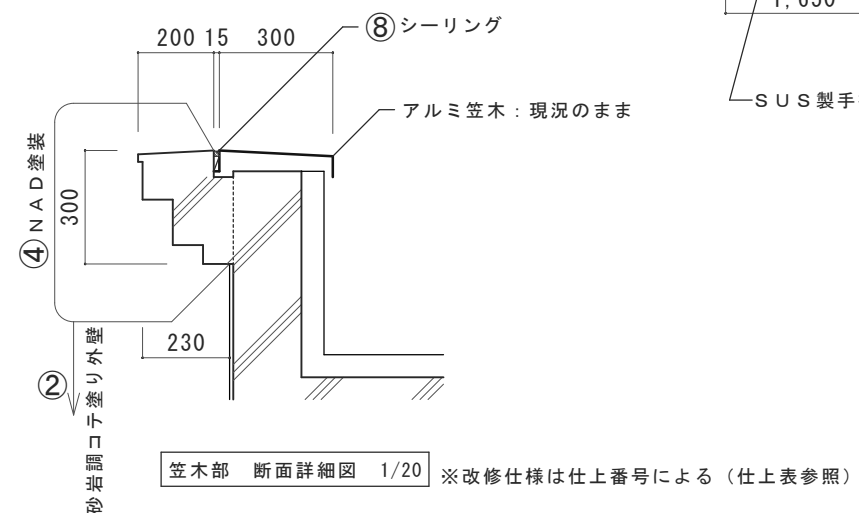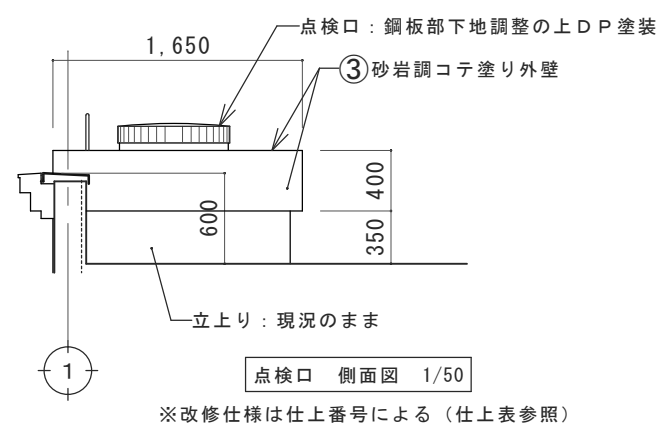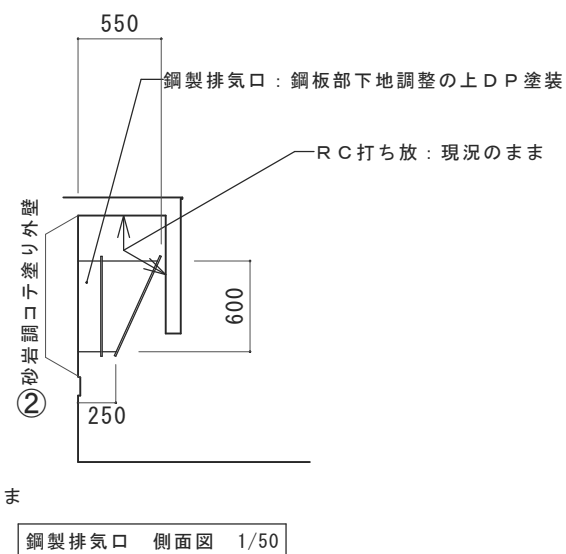


屋根伏図 1/80

変更 特記事項 備考 	図 名 屋根伏図・側面図 名 称 諏訪公園雨水調整池建屋外壁改修	縮 尺 1/80・1/50・1/20 日 付	図面番号 A-12	担 当 者 	<table border="1" style="width: 100%; border-collapse: collapse; font-size: 0.8em;"> <tr> <td style="width: 30%;">事業名</td> <td>令和元年度 公共下水道事業</td> <td style="width: 10%;">縮 尺</td> <td>-</td> <td style="width: 10%;">図1枚目</td> <td>平成 31年 3月</td> </tr> <tr> <td>工事名</td> <td>諏訪公園雨水調整池建屋外壁改修</td> <td>工 種</td> <td>建築</td> <td>設 計 者</td> <td>建設計画</td> </tr> <tr> <td>工事場所</td> <td>四日市市 諏訪東町 地内</td> <td>事業主体</td> <td>四日市市</td> <td>図面番号</td> <td>A-12</td> </tr> <tr> <td>名 称</td> <td>屋根伏図・側面図</td> <td></td> <td></td> <td></td> <td></td> </tr> </table>	事業名	令和元年度 公共下水道事業	縮 尺	-	図1枚目	平成 31年 3月	工事名	諏訪公園雨水調整池建屋外壁改修	工 種	建築	設 計 者	建設計画	工事場所	四日市市 諏訪東町 地内	事業主体	四日市市	図面番号	A-12	名 称	屋根伏図・側面図				
事業名	令和元年度 公共下水道事業	縮 尺	-	図1枚目	平成 31年 3月																								
工事名	諏訪公園雨水調整池建屋外壁改修	工 種	建築	設 計 者	建設計画																								
工事場所	四日市市 諏訪東町 地内	事業主体	四日市市	図面番号	A-12																								
名 称	屋根伏図・側面図																												

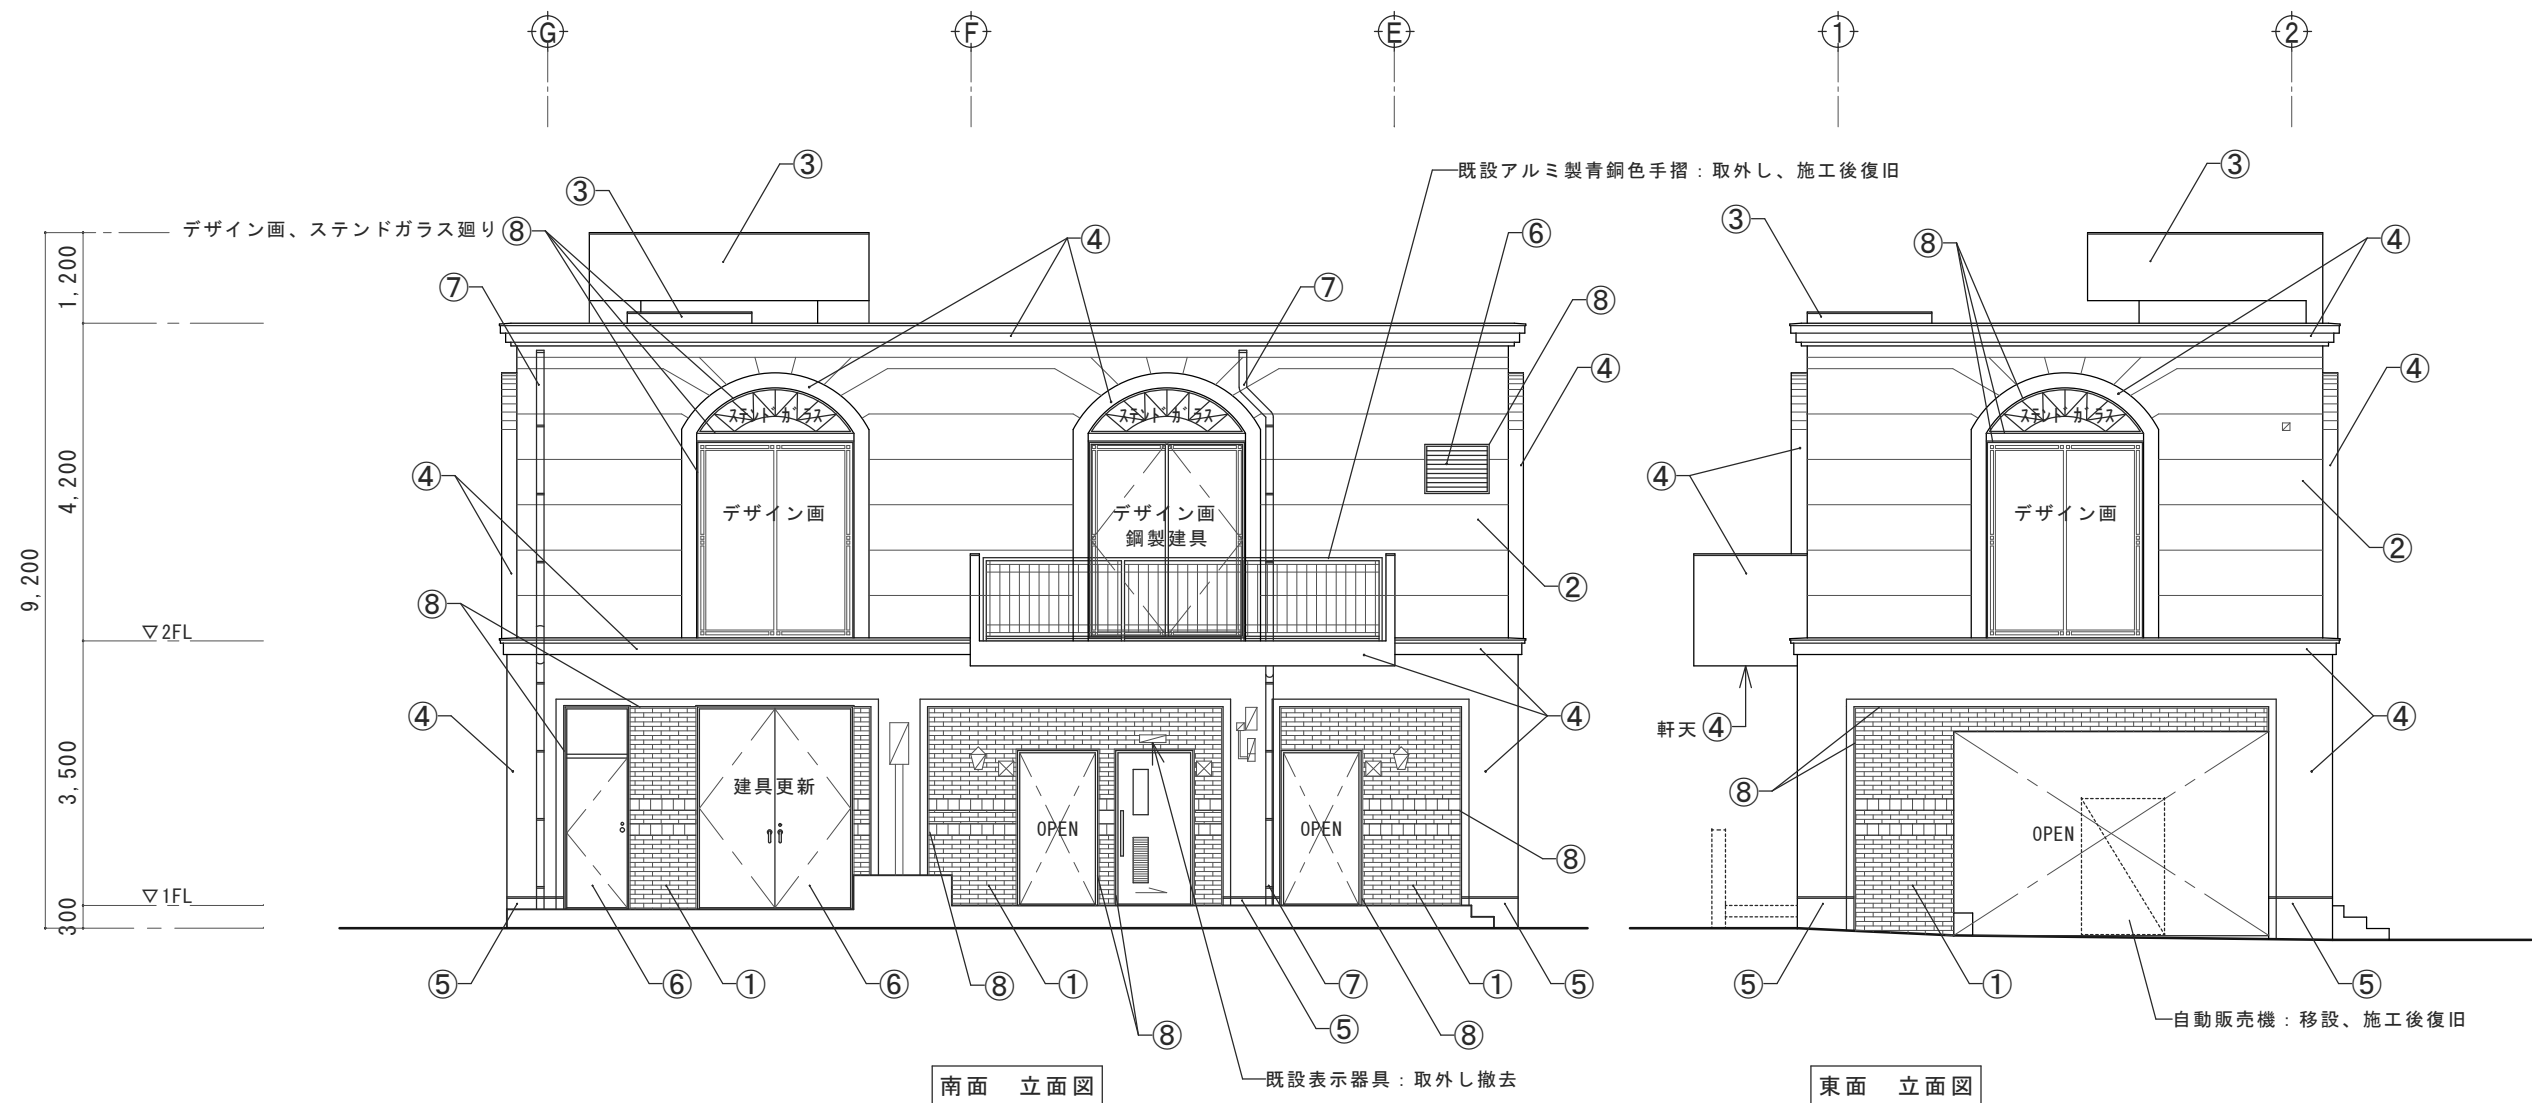

仕上表





①	外壁	既設：二丁掛タイル張り（227×60）・一部ボーダーデザインタイル（150角）
		改修：水洗い・一部タイル浮き補修 建具改修部：タイル張替 ※改修仕様は建具周り詳細図参照
②	外壁	既設：コンクリート打放しの上砂岩調コテ塗り材仕上（目地切仕上）
		改修：水洗い・シリコン樹脂系仕上塗材（意匠仕上塗材塗替用）
③	外壁	既設：コンクリート打放しの上砂岩調コテ塗り材仕上※塗膜浮き剥離、鉄筋露出部有り
		改修：水洗い・塗膜撤去（ケレン）の上砂岩調コテ塗り材仕上・一部樹脂モルタル欠損部補修
④	外壁・軒天 （ボーダー部）	既設：コンクリート打放しの上特殊アクリル樹脂系塗料（NAD）
		改修：水洗い・下地調整（RB種）の上NAD塗装
⑤	外壁（巾木）	既設：コンクリート打放しの上塗装
		改修：水洗い・下地調整（RB種）の上DP塗装
⑥	建具	既設：鋼製建具SOP塗装
		改修：下地調整（RB種）の上DP塗装 新規：素地ごしらえの上DP塗装
⑦	縦樋	既設：鋼製堅樋（SGP80A）SOP塗装・SUS受金具
		改修：下地調整（RB種）の上DP塗装
⑧	シーリング	既設：シーリング材
		改修：シーリング打替W＝15（MS－2）
⑨	軒天	既設：ケイカル板の上特殊アクリル樹脂系塗料（NAD）
		改修：下地処理（RB種）の上NAD塗装

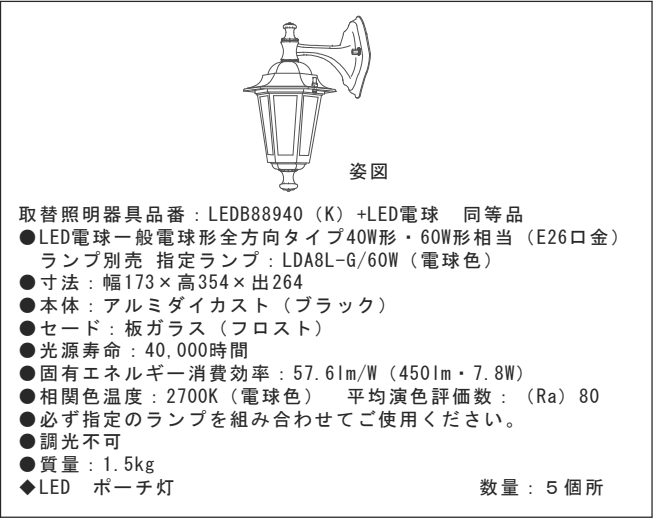

- | | |
|---|-------------------------------|
| ☐ | 既設照明器具：取替（センサー無しタイプ、壁面取付金具一式） |
| ☒ | 室名札：施工上支障がある場合取り外し、施工後復旧 |
| ☐ | 設備機器等：施工上支障がある場合取り外し、施工後復旧 |

變更 特記事項 備考		圖 名 立面圖 1		縮 尺 1/100		圖面番号 A-13		担 当 者	
		名 称 諏訪公園雨水調整池建屋外壁改修		日 付					

事業名	令和元年度 公共下水道事業	縮 尺	-	設計年月	平成 31年 3月
工 事 名	諏訪公園雨水調整池建屋外壁改修	工 種	建築	設 計 者	建設計室
工事場所	四日市市 諏訪東町 地内	事業主体	四日市市	図面番号	A-13
名 称	立面図 1				

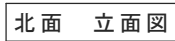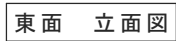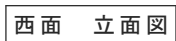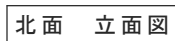

- ☐・・・既設照明器具：取替（センサー無しタイプ、壁面取付金具一式）
- ☒・・・室名札：施工上支障がある場合取り外し、施工後復旧
- ☐・・・設備機器等：施工上支障がある場合取り外し、施工後復旧

仕 上 表	① 外壁	既設：二丁掛タイル張り（227×60）・一部ボーダーデザインタイル（150角）
		改修：水洗い・一部タイル浮き補修 建具改修部：タイル張替 ※改修仕様は建具周り詳細図参照
	② 外壁	既設：コンクリート打放しの上砂岩調コテ塗り材仕上（目地切仕上）
		改修：水洗い・シリコン樹脂系仕上塗材（意匠仕上塗材代替用）
	③ 外壁	既設：コンクリート打放しの上砂岩調コテ塗り材仕上※塗膜浮き剥離、鉄筋露出部有り
		改修：水洗い・塗膜撤去（ケレン）の上砂岩調コテ塗り材仕上・一部樹脂モルタル欠損部補修
	④ 外壁・軒天 （ボーダー部）	既設：コンクリート打放しの上特殊アクリル樹脂系塗料（NAD）
		改修：水洗い・下地調整（RB種）の上NAD塗装
	⑤ 外壁（巾木）	既設：コンクリート打放しの上塗装
		改修：水洗い・下地調整（RB種）の上DP塗装
	⑥ 建具	既設：鋼製建具SOP塗装
		改修：下地調整（RB種）の上DP塗装 新規：素地ごしらえの上DP塗装
⑦ 縦樋	既設：鋼製縦樋（SGP80A）SOP塗装・SUS受金具	
	改修：下地調整（RB種）の上DP塗装	
⑧ シーリング	既設：シーリング材	
	改修：シーリング打替W＝15（MS-2）	
⑨ 軒天	既設：ケイカル板の上特殊アクリル樹脂系塗料（NAD）	
	改修：下地処理（RB種）の上NAD塗装	

	變更	特記事項	備考	

圖名
立面図 2

名称
諏訪公園雨水調整池建屋外壁改修

縮尺
1/100


日付

図面番号
A-14


担当者

事業名	令和元年度・公共下水道事業			縮尺	-	設計年月日	平成 31年 3月
工事名	諏訪公園雨水調整池建屋外壁改修			工種	建築	設計者	滝股計画
名称	立面図 2						


記号・場所・数量	1 S D 【既設】 搬入室 数量 1	1 S D 【扉改修】 搬入室 数量 1
姿 図 (1 / 5 0)		
形式・見込	両開きスチールドア（遮音） 枠 1 4 0 ・ 扉 6 0	両開きスチールドア（遮音） 枠 1 4 0 ・ 扉 6 0
仕上・塗装	鋼製 S O P 塗装	溶融亜鉛メッキ鋼板 t 1 . 5 以上（内部ロックウール充てん） D P 塗装（両面）
ガ ラ ス	なし	なし
付属金物	防音用親子グレモン錠（外：シリンダー錠・内：サムターン）、SUS大型丁番 SUSレバーハンドル、戸当たり	防音用両開グレモン錠（外：シリンダー錠・内：サムターン）、SUSレバーハンドル、SUS大型丁番、D C 戸当たりフック掛け×2、戸当たり×2、SUSレバーハンドル、付属部品一式
備 考	既設鋼製上枠、縦枠：SOP塗装・下枠：SUS製	縦、上枠、召合部：エアタイト枠・下枠：SUSエアタイト枠

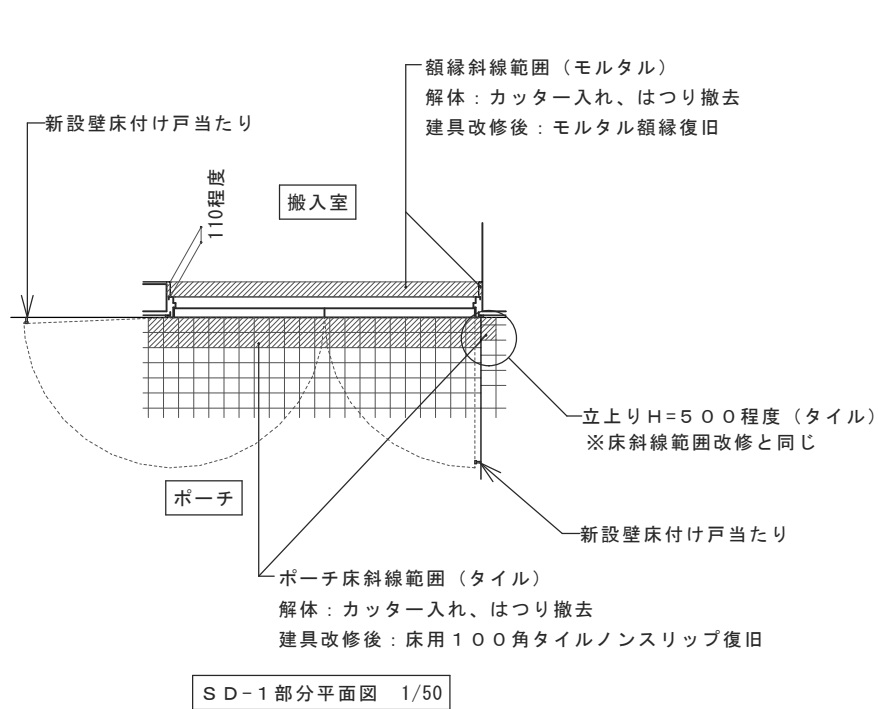

S D - 1 部分平面図 1/50

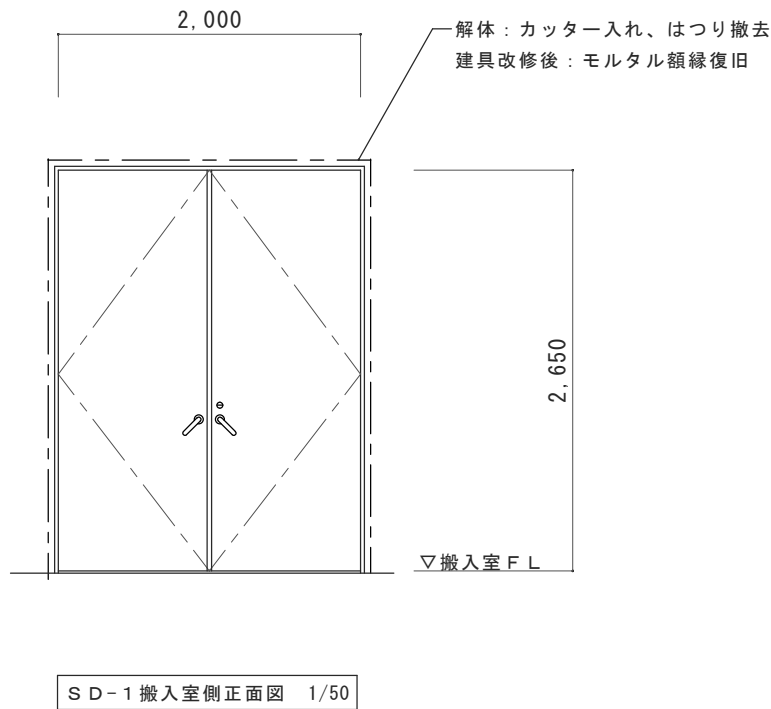

S D - 1 搬入室側正面図 1/50

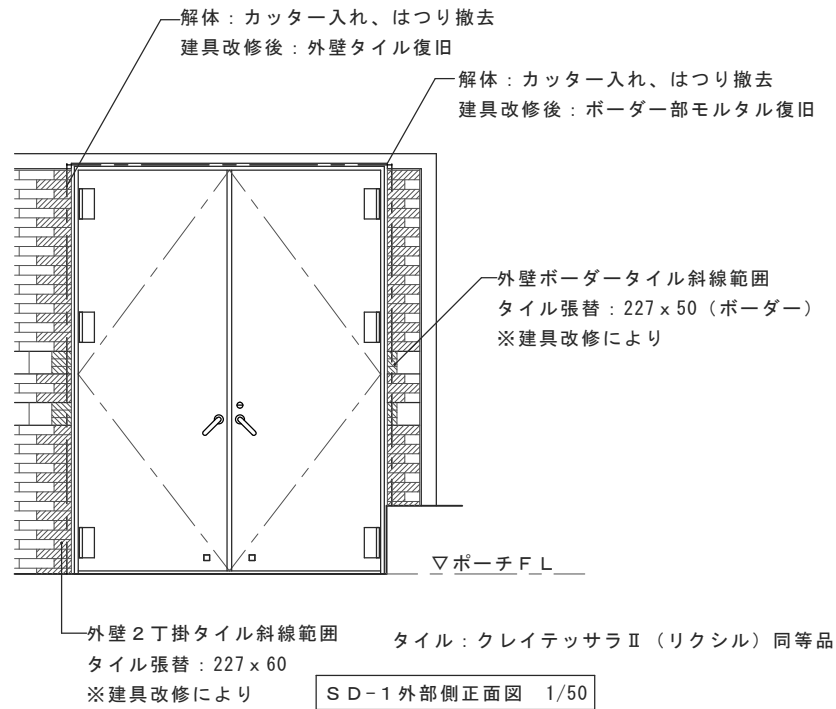


S D - 1 外部側正面図 1/50

変更 特記事項 備考	図 名 建具表 1 ・ 改修建具周り詳細図	縮 尺 1/50	図面番号 A-15	担 当 者	事業名 令和元年度 公共下水道事業	縮 尺 -	設計年月日 平成 31年 3月
	名 称 諏訪公園雨水調整池建屋外壁改修	日 付			工事名 諏訪公園雨水調整池建屋外壁改修	工 種 建築	設計者 建設計画
					工事場所 四日市市 諏訪栄町 地内	事業主体 四日市市	図面番号 A-15
					名 称 建具表 1 ・ 改修建具周り詳細図		

記号・場所・数量	2 SD 【塗装改修】階段室 1数量 1	3 SD 【塗装改修】階段室 2数量 1	4 SD 【塗装改修】水位計室数量 1	
姿 図 (1 / 8 0)				
形式・見込	鋼製片開きドア+FIXランマ	鋼製片開きドア+FIXランマ	鋼製片開きドア	
仕上・塗装	扉、枠共：下地調整（RB種）の上DP塗装（両面）	扉、枠共：下地調整（RB種）の上DP塗装（両面）	扉、枠共：下地調整（RB種）の上DP塗装（両面）	
ガラス	清掃	清掃	なし	
備 考	※塗装改修枠は下枠以外すべて ※既設鋼製建具SOP塗装・既設下枠SUS製	※塗装改修枠は下枠以外すべて ※既設鋼製建具SOP塗装・既設下枠SUS製	※塗装改修枠は下枠以外すべて ※既設鋼製建具SOP塗装・既設下枠SUS製	

記号・場所・数量	5 SD 【塗装改修・デザイン画】電気室数量 1	1 G 【塗装改修】電気室数量 2	
姿 図 (1 / 8 0)			
形式・見込	両開きスチールドア（遮音）	鋼製ガラリ	
仕上・塗装	扉、枠共：下地調整（RB種）の上DP塗装（両面）	ガラリ、枠共：下地調整（RB種）の上DP塗装（片面）	
ガラス	なし	なし	
備 考	※塗装改修枠は下枠以外すべて ※既設鋼製建具SOP塗装・既設下枠SUS製		

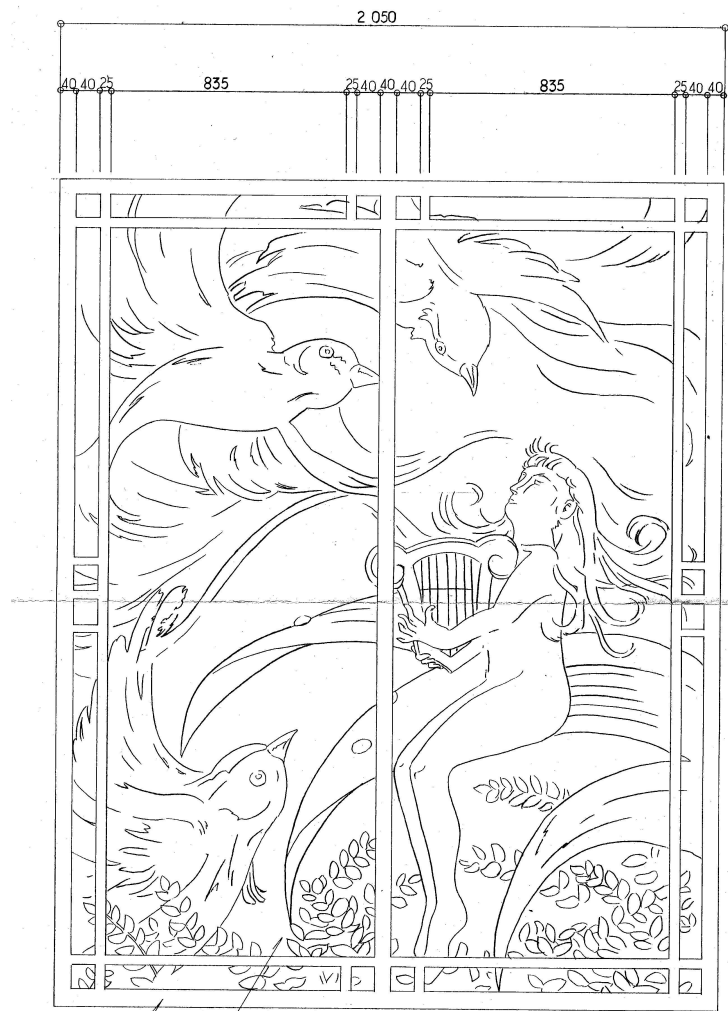

水性アクリルエマルジョン塗料(色は係員の承認による)の上トップコート
(株)オゼキ同等品以上

ステンレス飾りモール

メロディー NS

※既設図面デザイン画参考図




花園 NS

※既設図面デザイン画参考図



風 NS

※既設図面デザイン画参考図

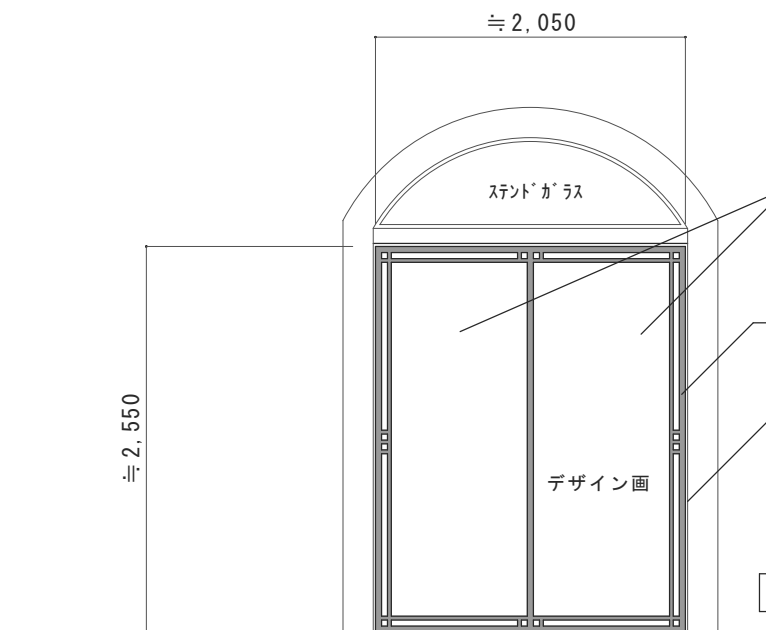


アルポリック板 t 3 の上エアブラシ作画
作画後トップコート (アクリルウレタン系塗料)
※ビス止め部加工 ※板周リシーリング打ち
※アルポリック板寸法により、モール下部にて分割

SUS 飾りモール: 取り外し、デザイン画修復後 復旧
※既設ビス止めにて固定

シーリング打替 W = 15 (MS-2)

※デザイン画寸法は、現場寸法を確認の上調整を行うこと
※色等は、監督員との打合せにより決定すること

デザイン画正面図 1/50

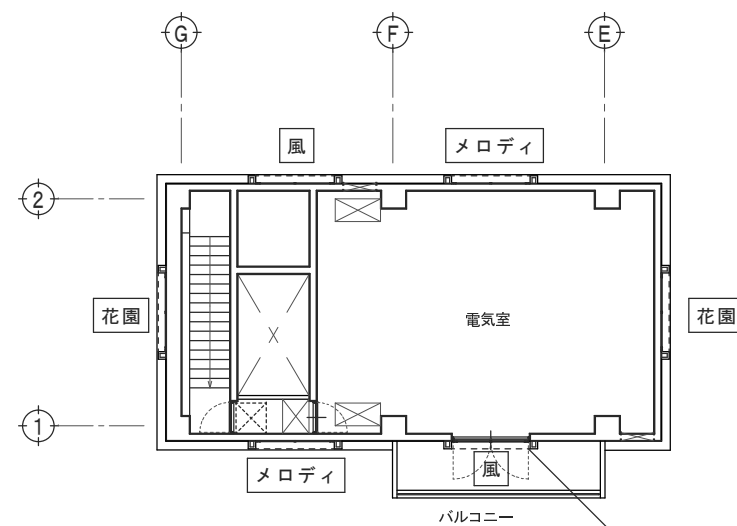

デザイン画 位置図

スチール両開きドア下地
※その他はコンクリート下地

変更 特記事項 備考	図 名	縮 尺	図面番号	担 当 者	事業名	令和元年度 公共下水道事業	縮 尺	-	設計年月日	平成 31年 3月
	名 称	壁面改修図	NS・1/50		工事名	諏訪公園雨水調整池建屋外壁改修	工 種	建築	設 計 者	高設計室
					工事場所	四日市市 諏訪米町 地内	事業主体	四日市市	図面番号	A-17
					名 称	壁面改修図				
	諏訪公園雨水調整池建屋外壁改修	日 付	A-17							