


# 位置図

公共下水道(汚水)・特定環境保全公共下水道

## 四日市市下水道計画図

公共下水道(汚水)・特定環境保全公共下水道

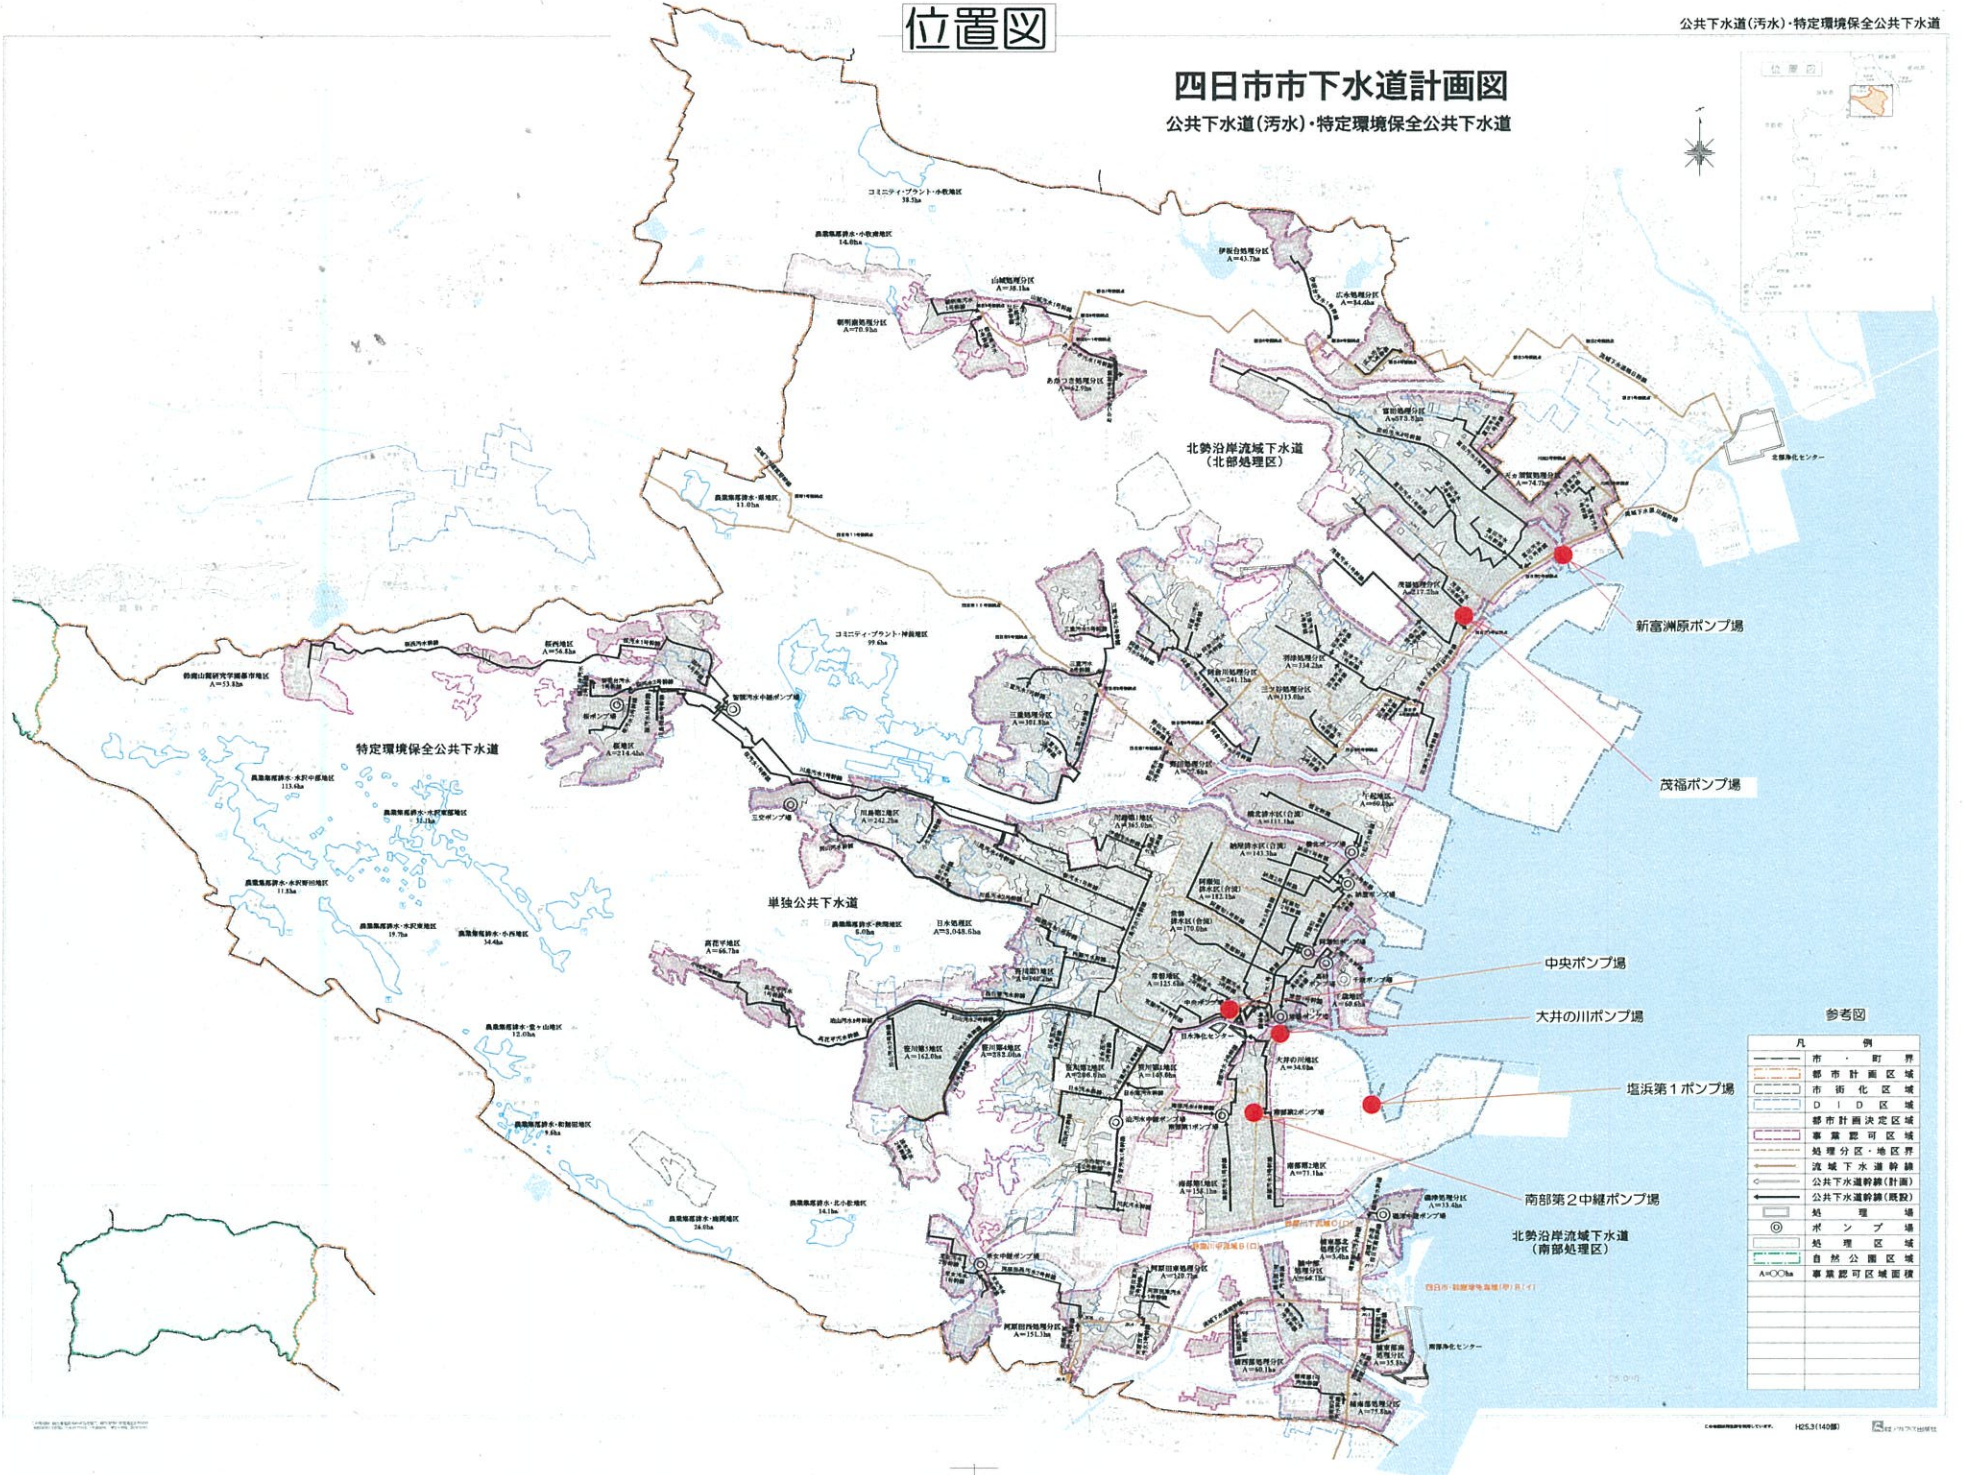

参考図

凡	例
(Solid line)	市・町界
(Dashed line)	都市計画区域
(Dotted line)	市街化区域
(Thin solid line)	D I D 区域
(Thick solid line)	都市計画決定区域
(Thin dashed line)	事業認可区域
(Dotted line)	処理区分・地区界
(Wavy line)	流域下水道幹線
(Thick dashed line)	公共下水道幹線(計画)
(Thin solid line)	処理場
(Circle with dot)	ポンプ場
(Shaded area)	処理区域
(Green area)	自然公園区域
(Hatched area)	事業認可区域面積
	A=〇〇〇ha