


四日市市下水道計画図

公共下水道(汚水)・特定環境保全公共下水道

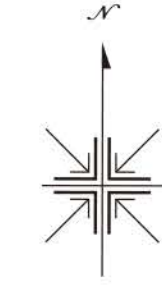

特定環境保全公共下水道

単独公共下水道

北勢沿岸流域下水道
(北部処理区)

北勢沿岸流域下水道
(南部処理区)



凡 例	
	市・町界
	都市計画区域
	市街化区域
	D I D 区域
	都市計画決定区域
	事業計画区域
	処理分区・地区界
	流域下水道幹線
	公共下水道幹線(計画)
	公共下水道幹線(既設)
	処理場
	ポンプ場
	処理区域
	自然公園区域
	事業計画区域面積
	コミュニティプラント・農業集落排水



1 : 25,000

四日市市下水道計画図

公共下水道(雨水) 都市下水道

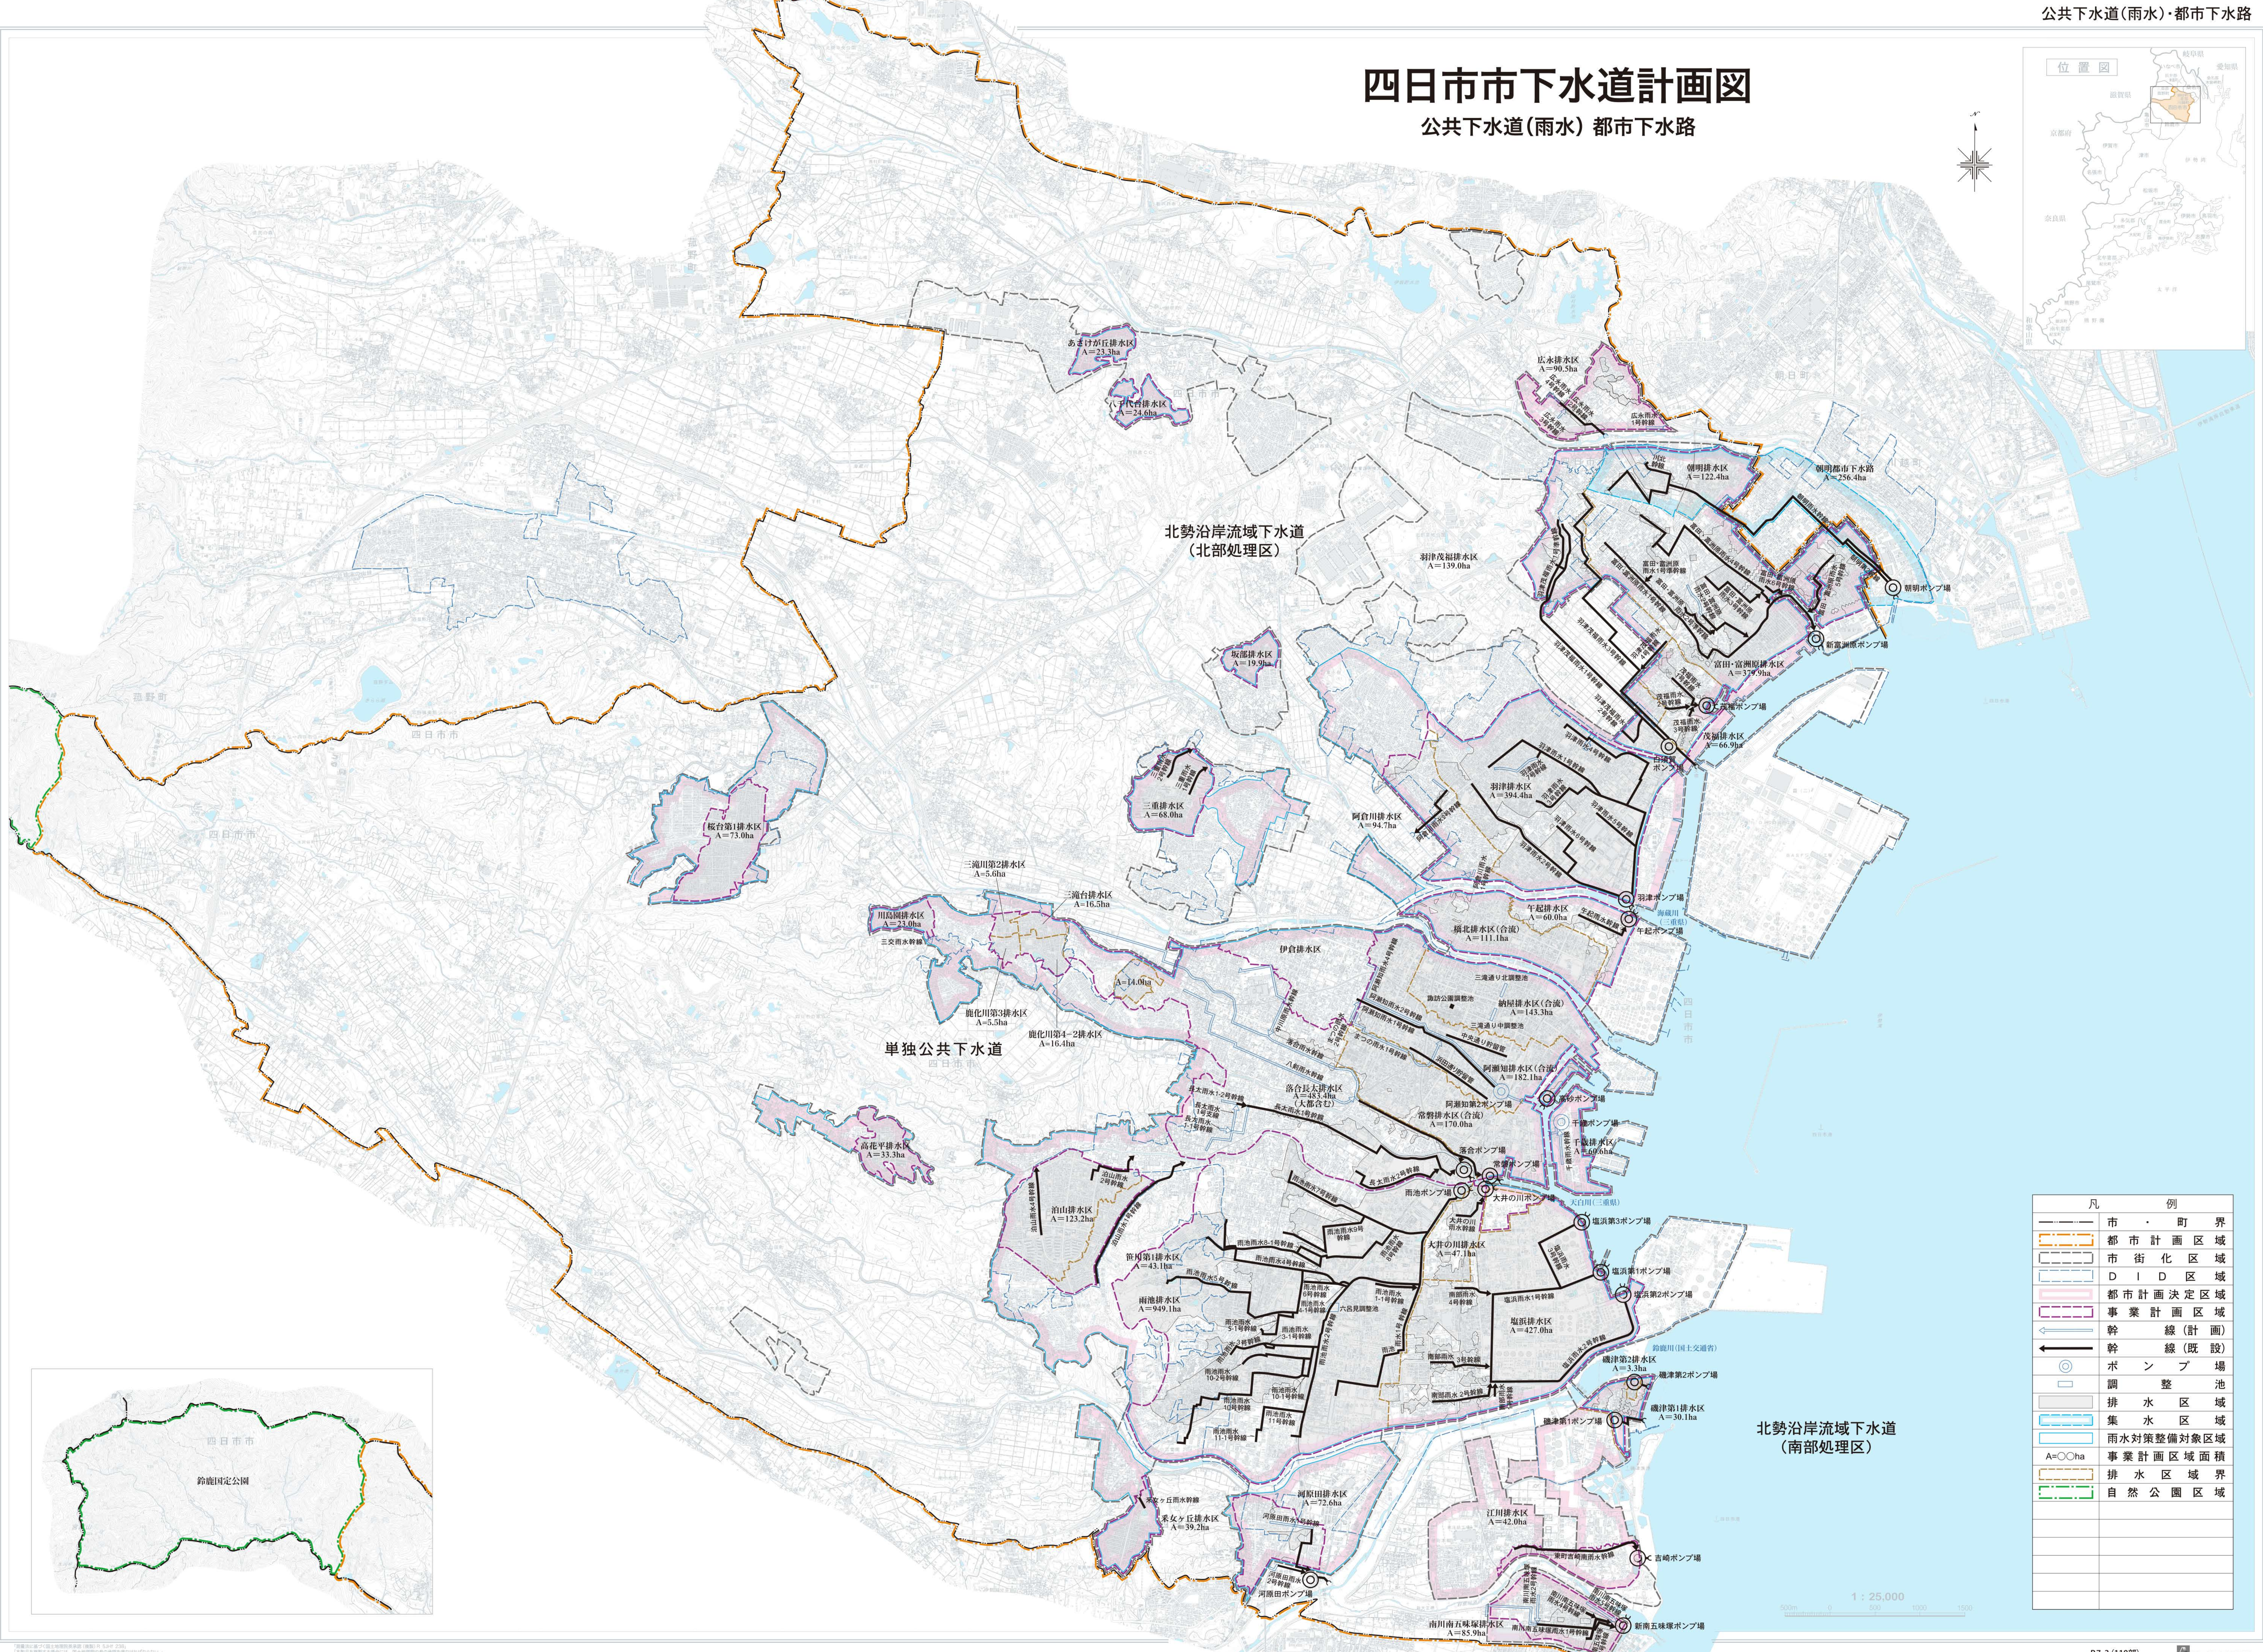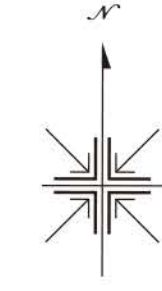

北勢沿岸流域下水道
(北部処理区)

北勢沿岸流域下水道
(南部処理区)

単独公共下水道



凡 例	
	市・町界
	都市計画区域
	市街化区域
	D I D 区域
	都市計画決定区域
	事業計画区域
	幹線(計画)
	ポンプ場
	調整池
	調水区域
	集水区域
	雨水対策整備対象区域
	事業計画区域面積 A=○○ha
	排水区域界
	自然公園区域

1 : 25,000