


計画の名称	2 四日市市下水道整備重点計画	交付対象	四日市市
計画の期間	令和7年度～令和11年度(5年間)		

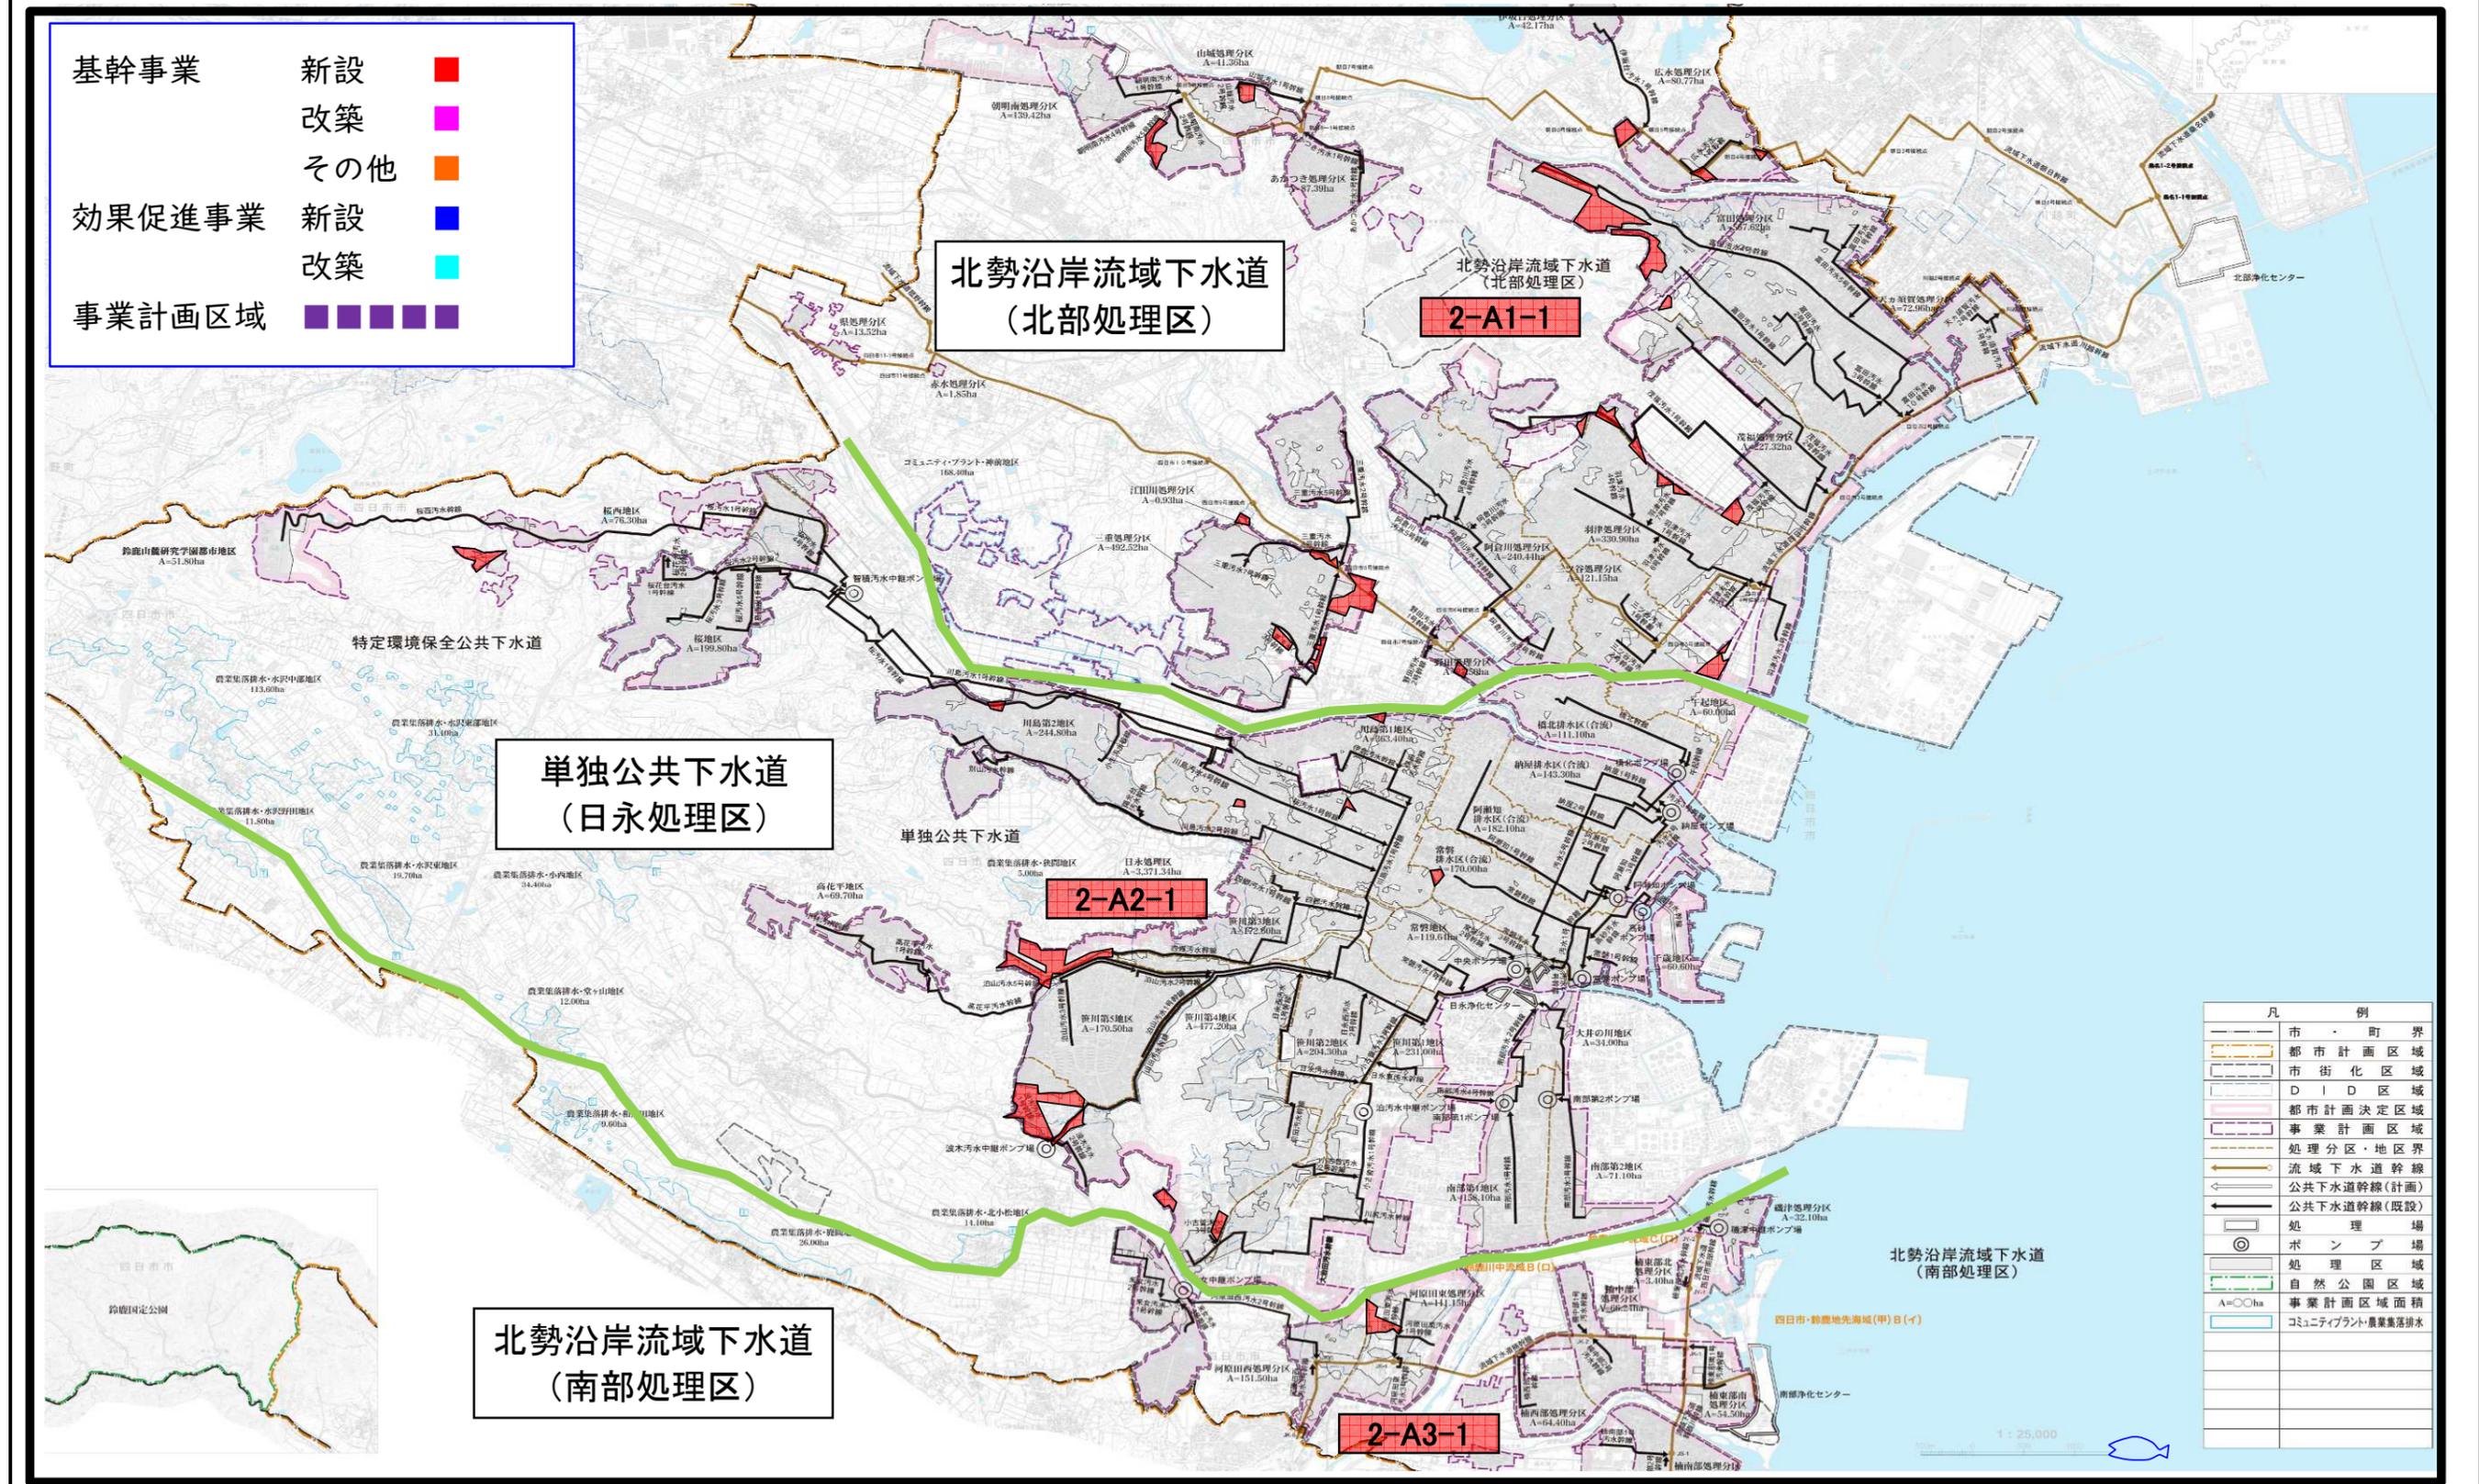

- 基幹事業**
- 新設 ■
 - 改築 ■
 - その他 ■
- 効果促進事業**
- 新設 ■
 - 改築 ■
- 事業計画区域** ■ ■ ■ ■ ■

凡 例	
	市・町界
	都市計画区域
	市街化区域
	D I D 区域
	都市計画決定区域
	事業計画区域
	処理分区・地区界
	流域下水道幹線
	公共下水道幹線(計画)
	公共下水道幹線(既設)
	処理場
	ポンプ場
	処理区域
	自然公園区域
	事業計画区域面積
	コミュニティプラント・農業集落排水

1 : 25,000