
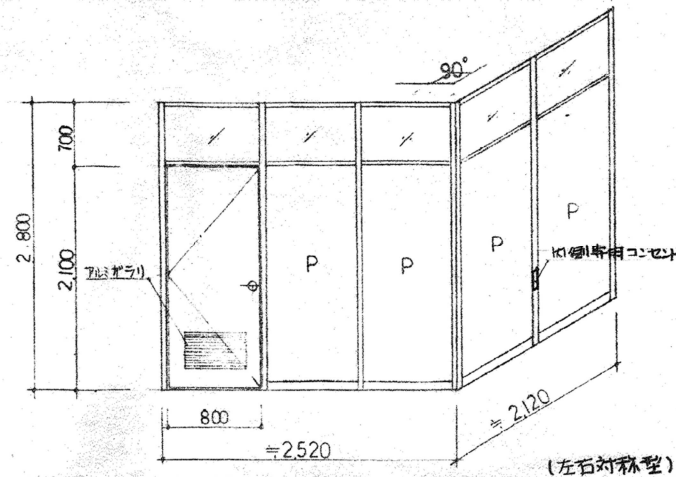
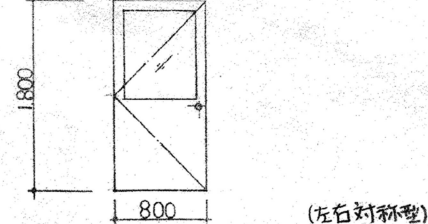
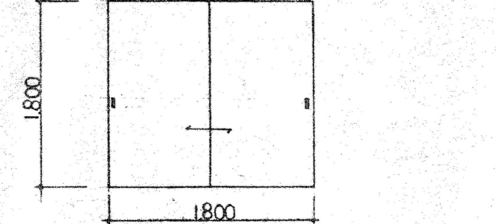
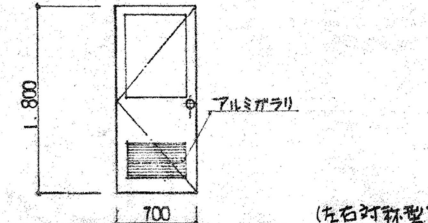
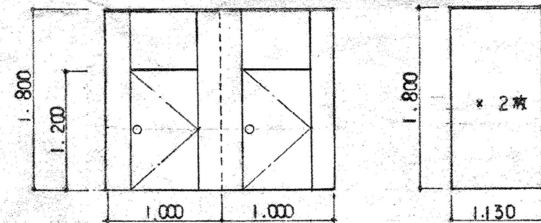
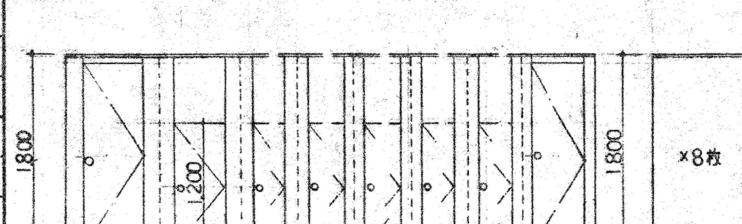
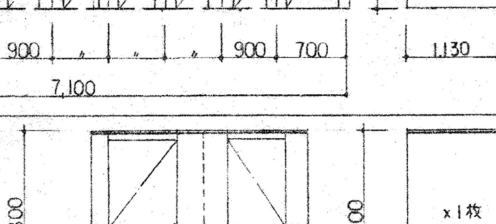
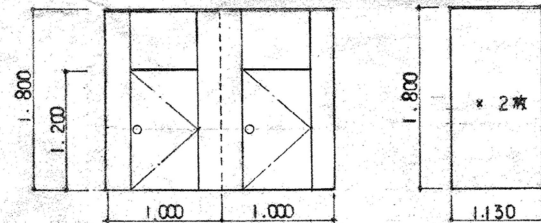
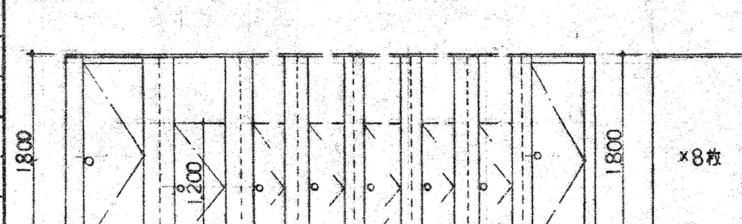
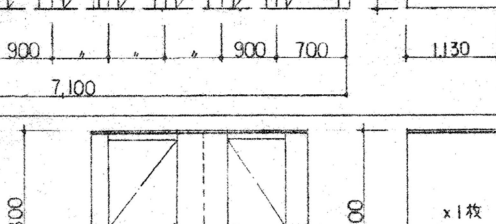
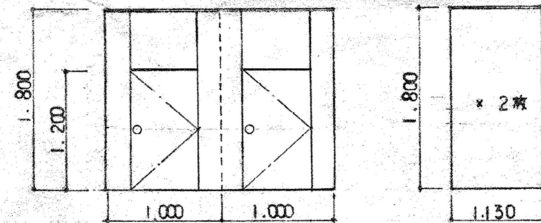
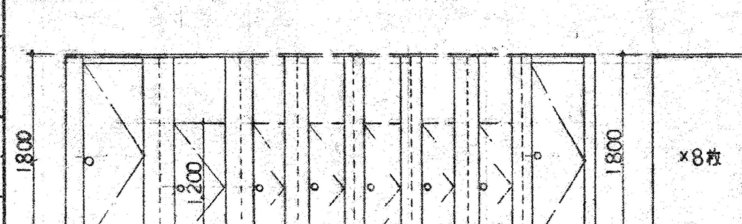
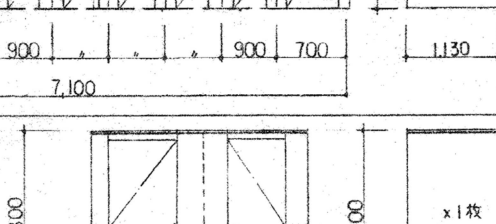
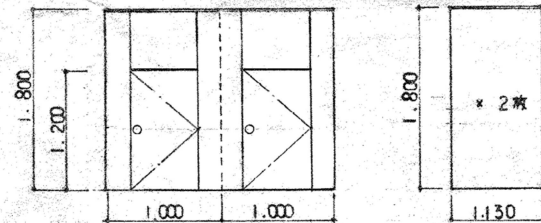
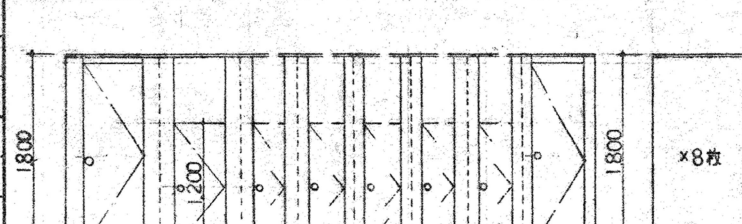
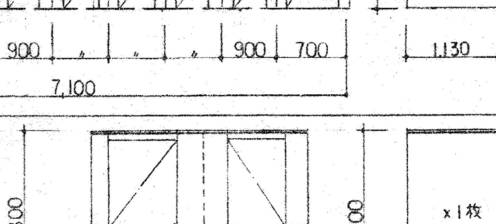
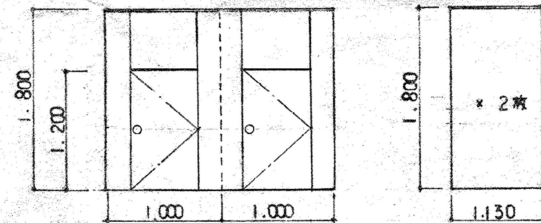
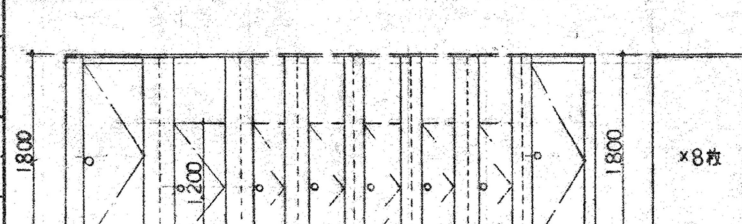
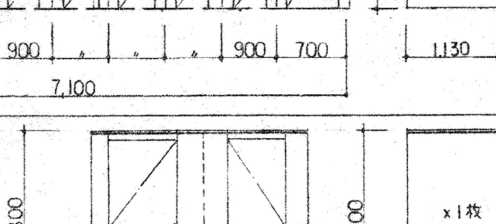
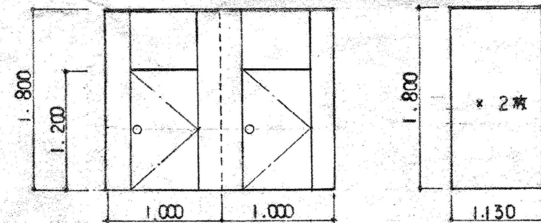
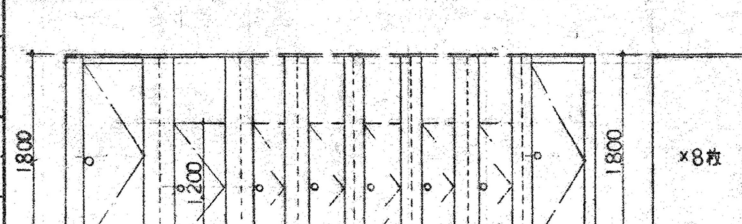
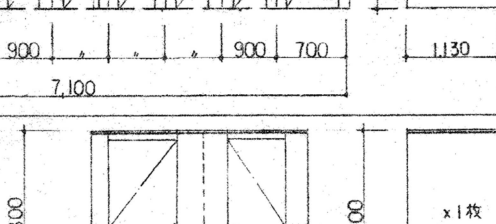
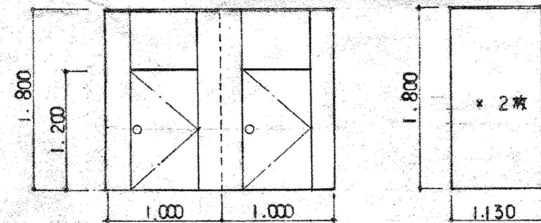
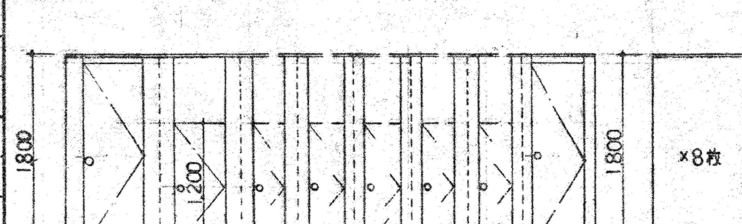
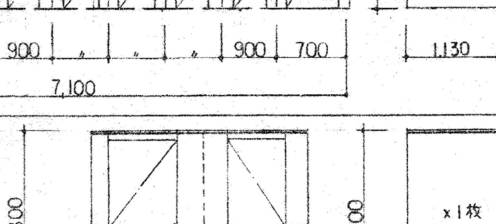
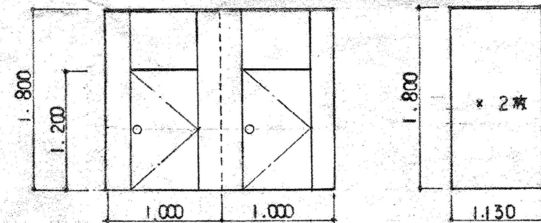
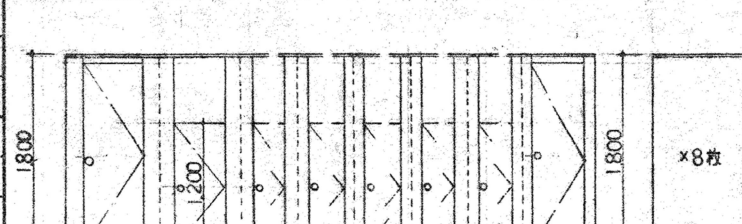
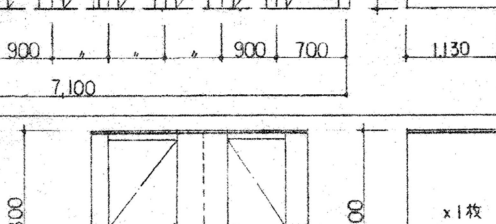
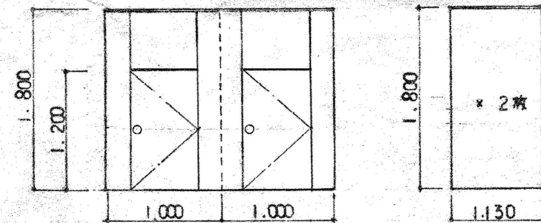
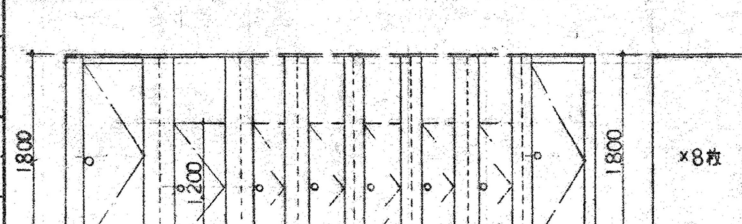
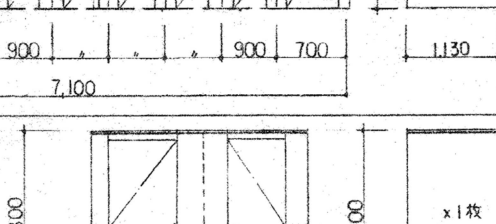
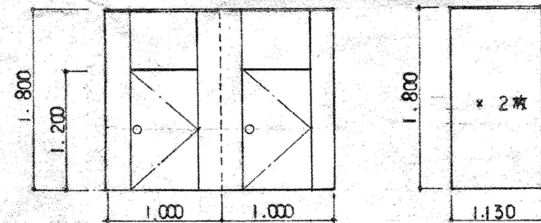
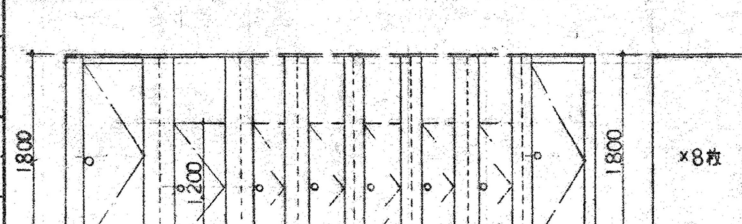
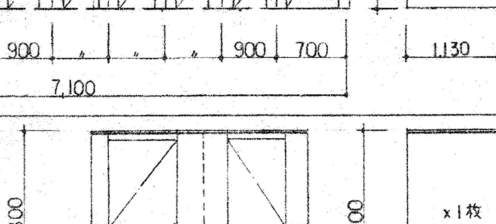
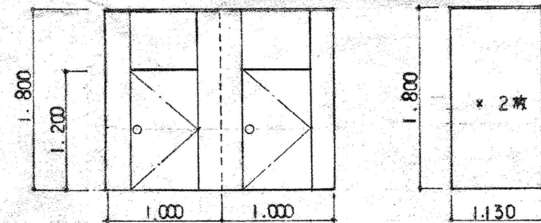
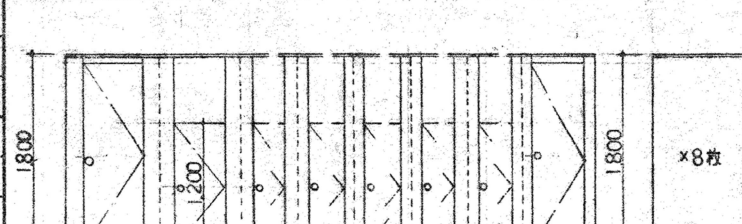
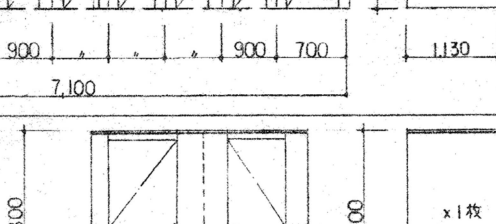
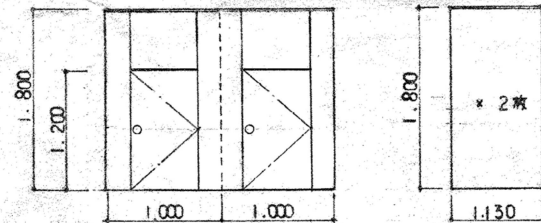
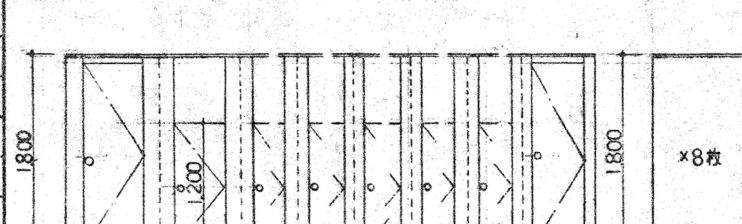
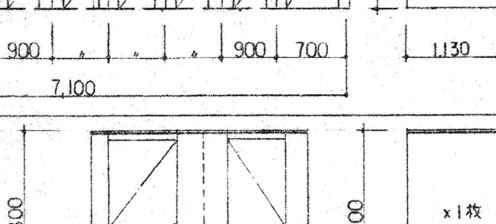
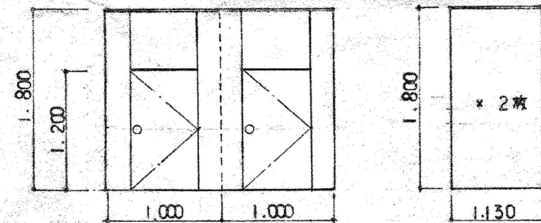
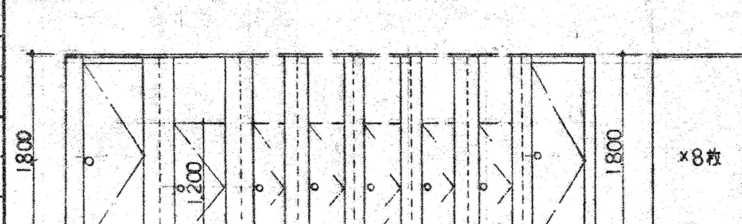
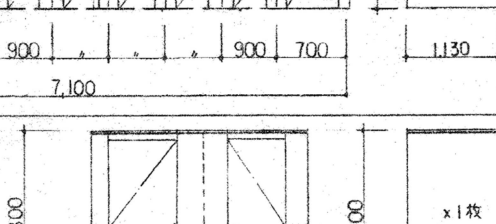
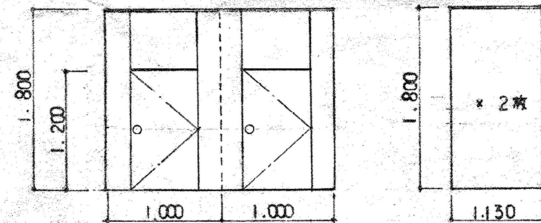
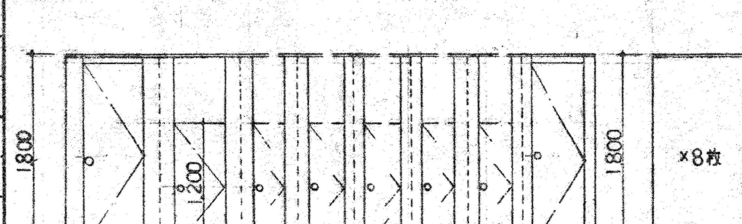
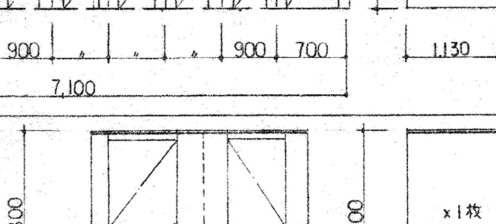
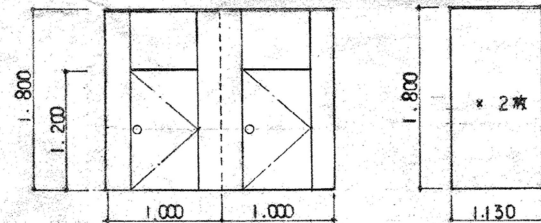
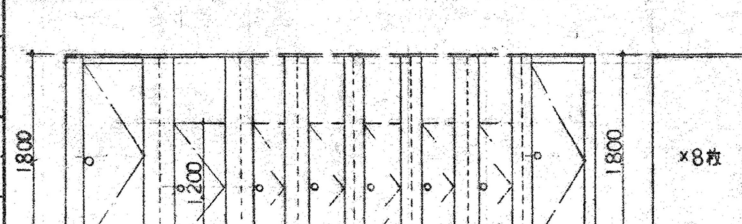
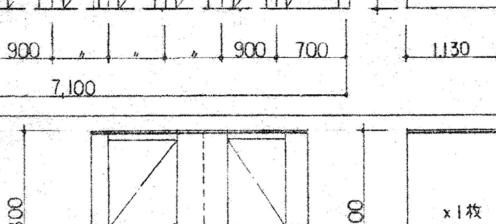
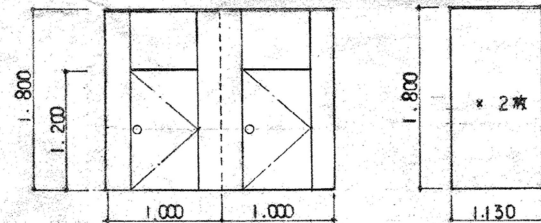
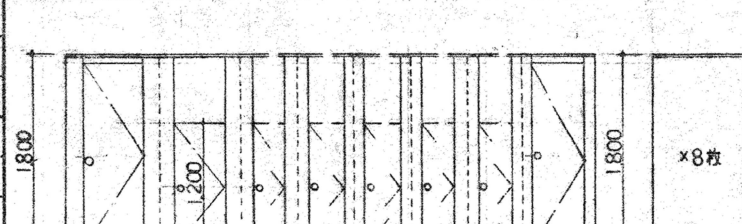
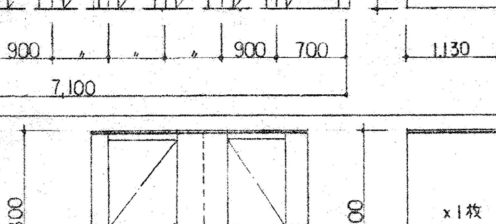
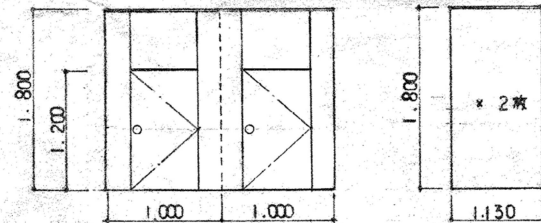
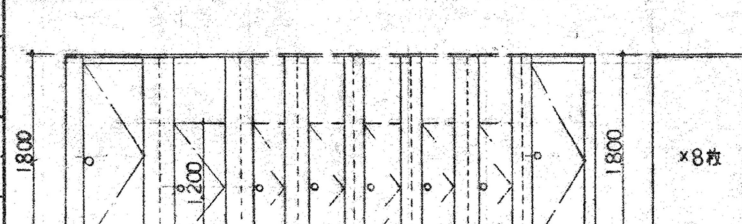
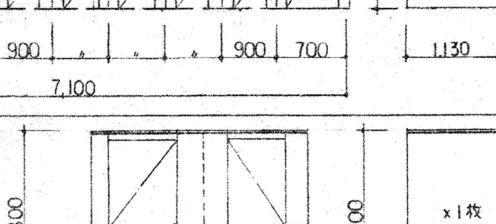
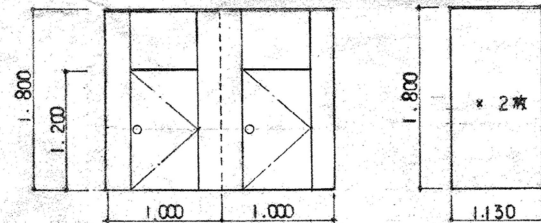
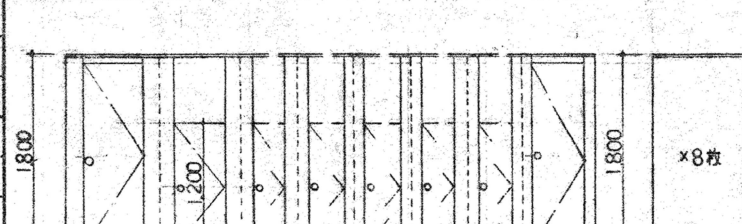
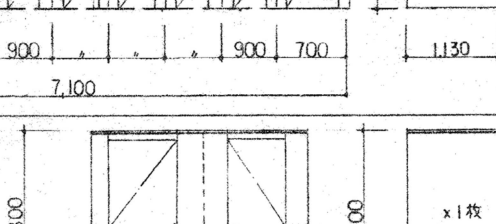
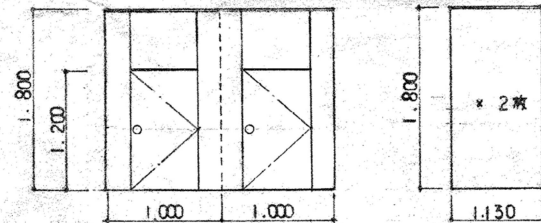
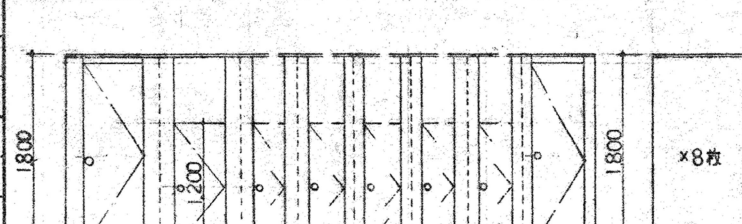
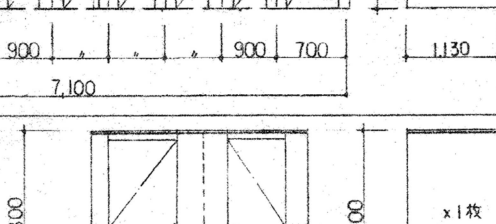
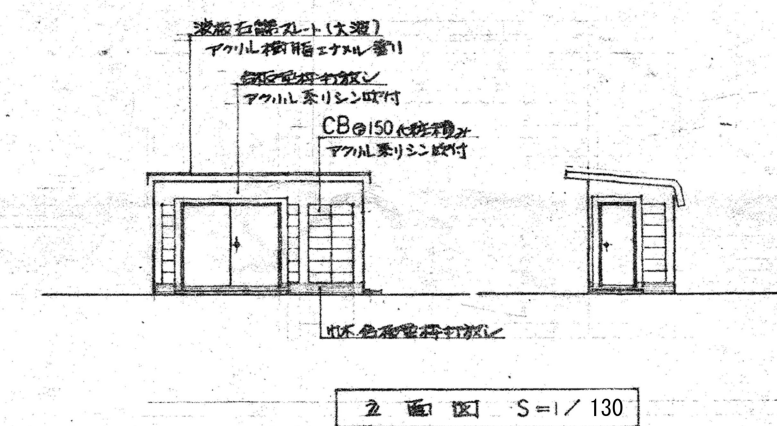
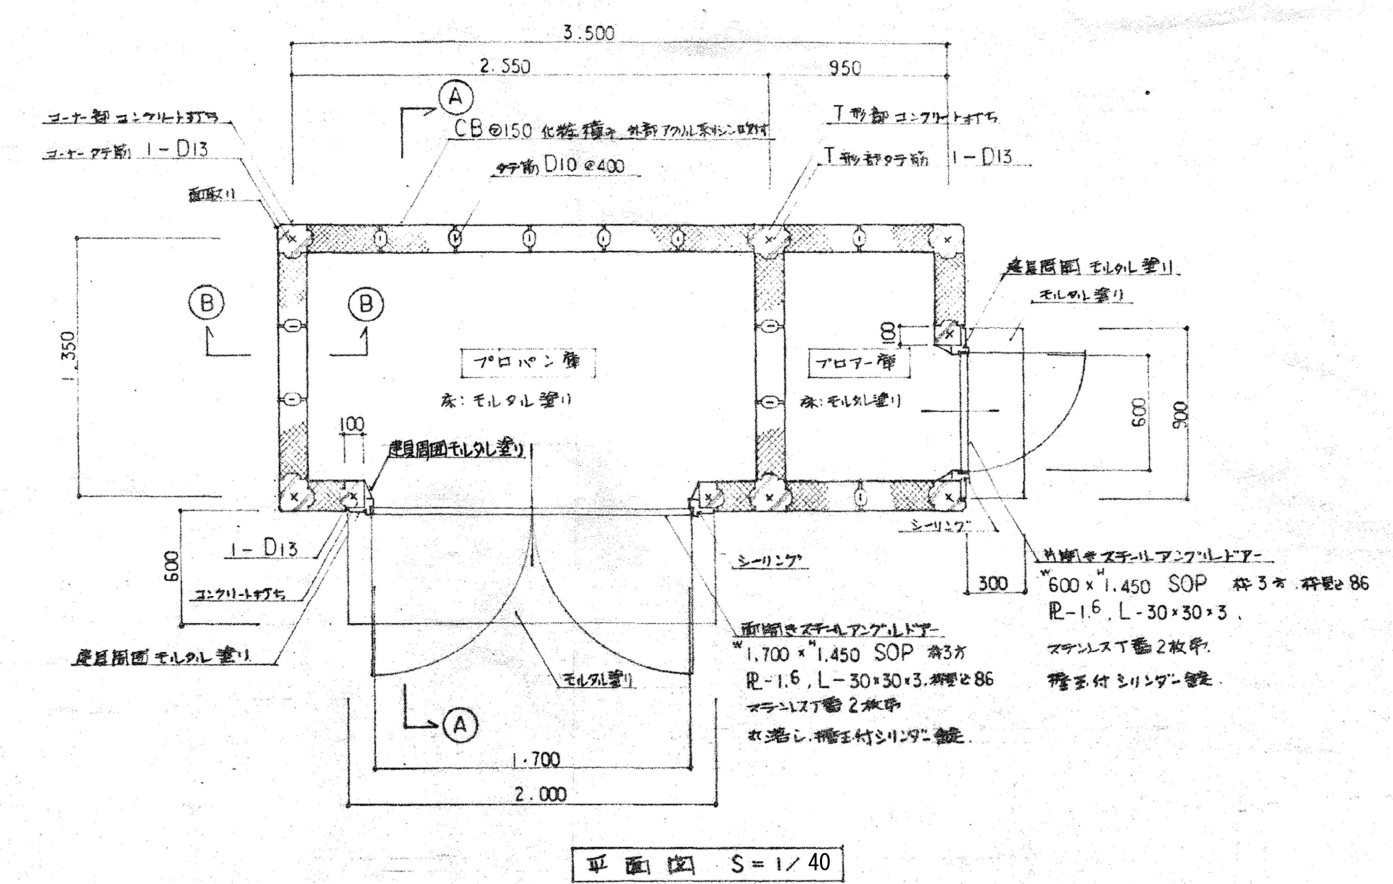
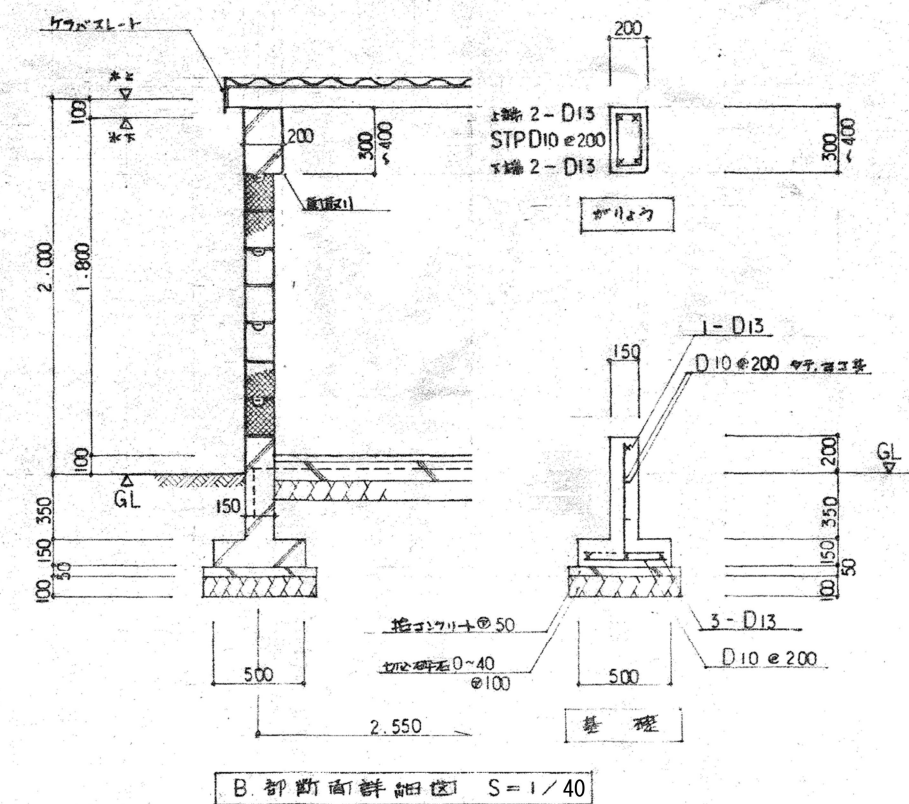








建 具 表																				
符 号	取付個所	数量	型 式	姿 図	寸 法		額 縁	仕 上	硝 子	建 具 金 物										備 考
					巾	高				見 込	材 質	寸 法	ドアー チェック	フロアー ヒンジ	オート ヒンジ	ビボット ヒンジ	クイック ヒンジ	蝶 番	鍵玉シリ ンダー錠	
1 PD	湯沸室	1	既設開口内 (アルミ組)		4,640	2,800	50			P板 ドア 4 F-4%	○									既設開口内 ニ 既 設 窓 フレーム内 III オプション
1 WD	取付室	1	片開きフラッシュ		800	1,800	40			板金板 4 SOP	F-4%	○								
2 WD	倉庫内	1	引違いフラッシュ		1,800	1,800	36													引手 (協和SB-40規格)
3 WD	取付室	1	片開きフラッシュ		700	1,800	40			板金板 4 T SOP	F-4%	○								引手 (協和SB-40規格)
1 S	倉庫内	1	両開きフラッシュ		600	1,200 (2枚)	40													引手 (協和SB-40規格)
2 S	倉庫内	1	両開きフラッシュ		600	1,200 (2枚)	40													引手 (協和SB-40規格)

特 記	A W:アルミ製サッシ	S S:スチール製シャッター	STD:ステンレス製ドア	WDG:木製グリ付フラッシュドア	SAW:鋳造用アルミ製窓	H M:シリンドー本付モノロック	STK:ステンレス窓框	D C:ドアチェック	S :透明ガラス ()	T :強化ガラス ()	建 具 の 性 能
	A D:アルミ製ドア	S L:スチール製リング付シャッター	STW:ステンレス製サッシ	T D:強化ガラス製ドア	SSW:鋳造用スチール製窓	B H:シリンドー本付錠	S K:スチール窓框	F H:フロアヒンジ	P :磨ガラス ()	P W:網入磨ガラス ()	
	A G:アルミ製ガラリ	LSD:軽量スチール製ドア	STG:ステンレス製ガラリ	T W:強化ガラス製窓		O M:窓 錠	TBK:テラゾーブロック窓框	A H:オートヒンジ	F :型ガラス ()	F W:網入型ガラス ()	
	S W:スチール製サッシ	P D:パーティションドア	W W:木製枠窓	F D:フ ス マ		F D:シリンドー錠錠	T K:テラゾー窓框	P H:ピボットヒンジ	W :網入ガラス ()	H P:熱線吸収ガラス ()	
	S D:スチール製ドア	A L:アルミ製リング付シャッター	W D:木製フラッシュドア	P W:障 子		S L:シリンドー引違用錠	Z K:人造石研出し窓框	A S:アームストッパー	H :熱線吸収ガラス ()	HPW:熱線吸収ガラス ()	
	S G:スチール製ガラリ	STL:ステンレス製リング付シャッター	W G:木製ガラリ	W S:アコーディオンドア又はスライディングドア			W K:木製窓框		D :複層ガラス ()	HFW:熱線吸収ガラス ()	

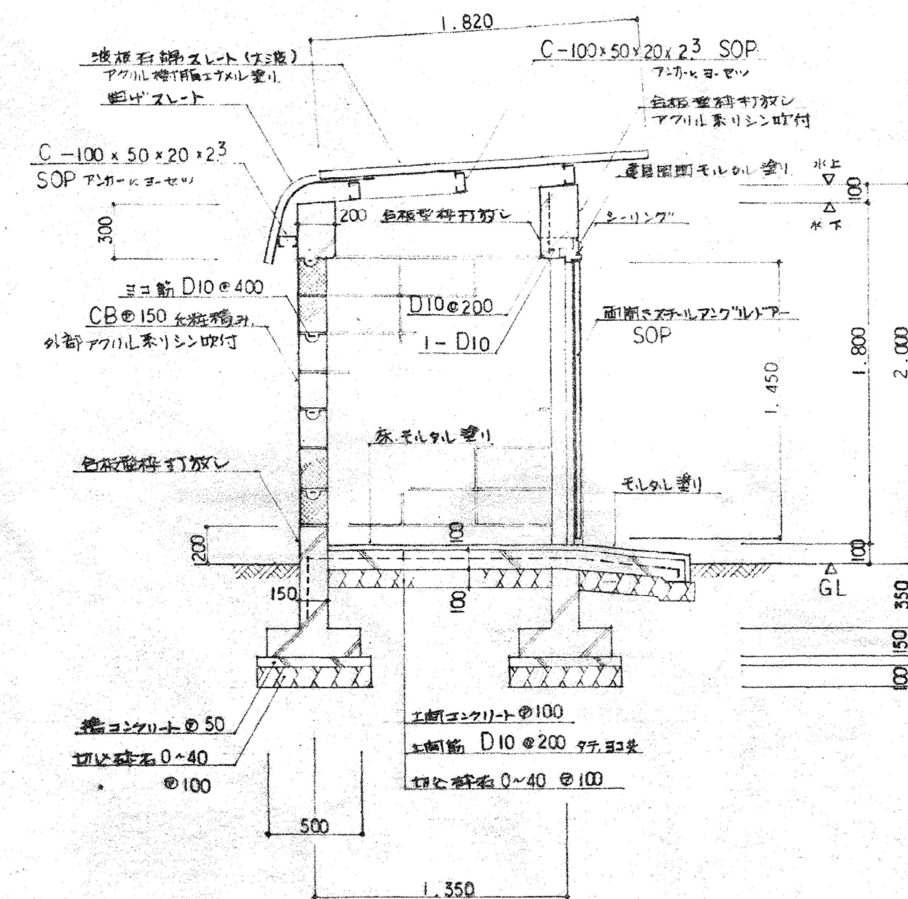


註) コンクリート $F_c = 210 \text{ kg/cm}^2$ (躯体), $F_c = 180 \text{ kg/cm}^2$ (土間)
鉄筋 SD-30

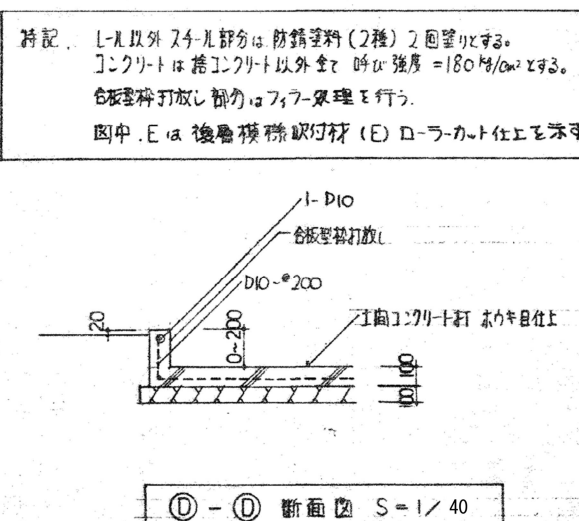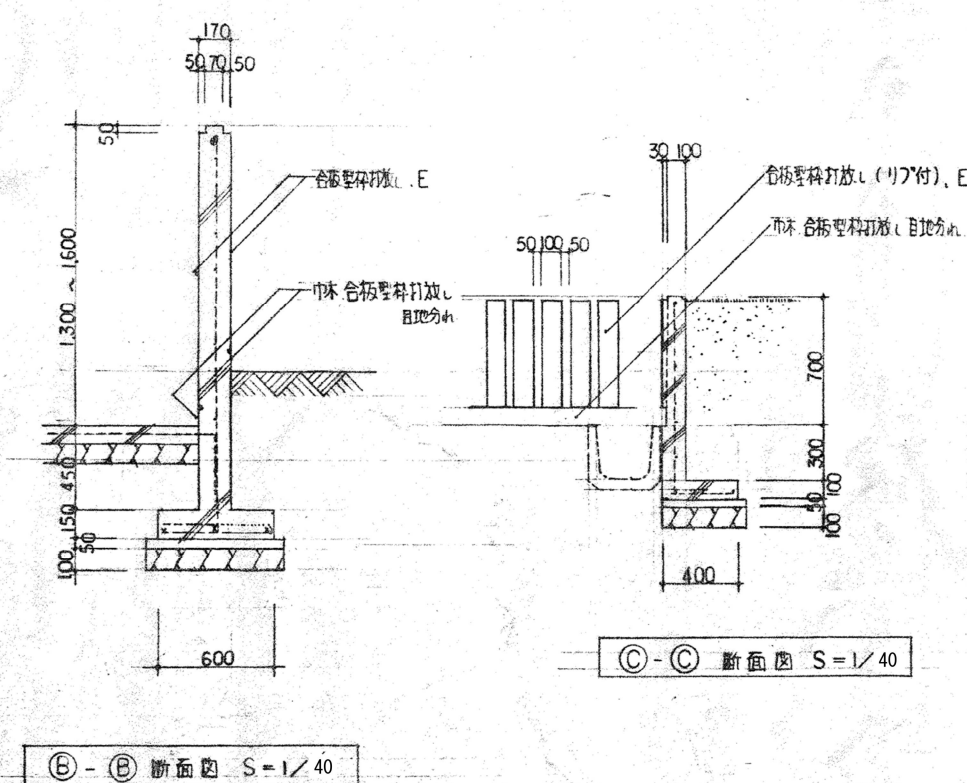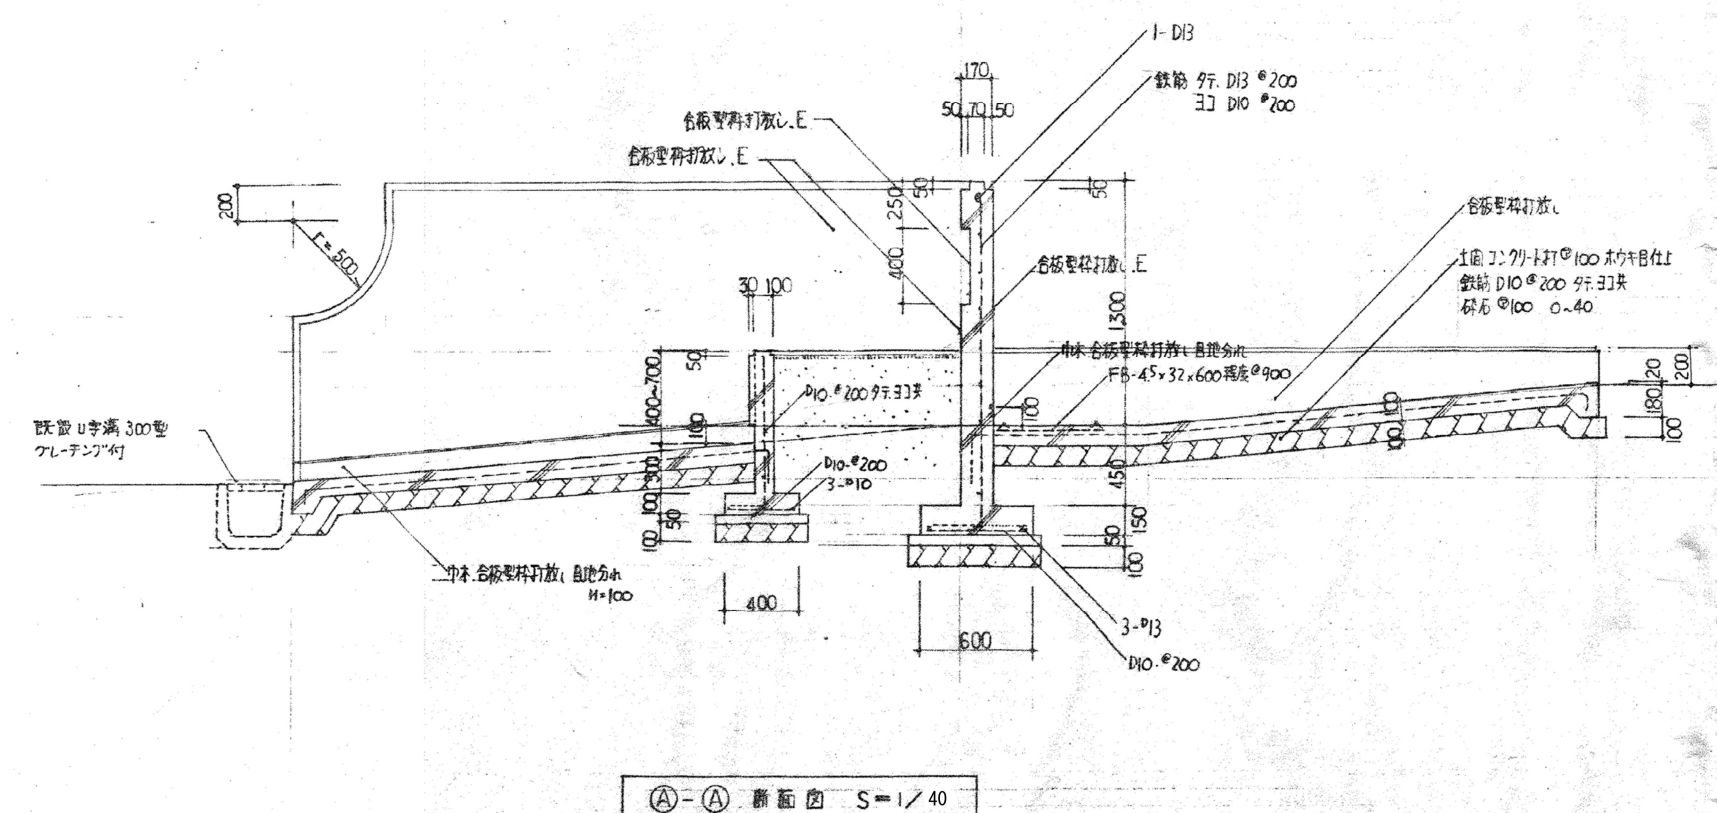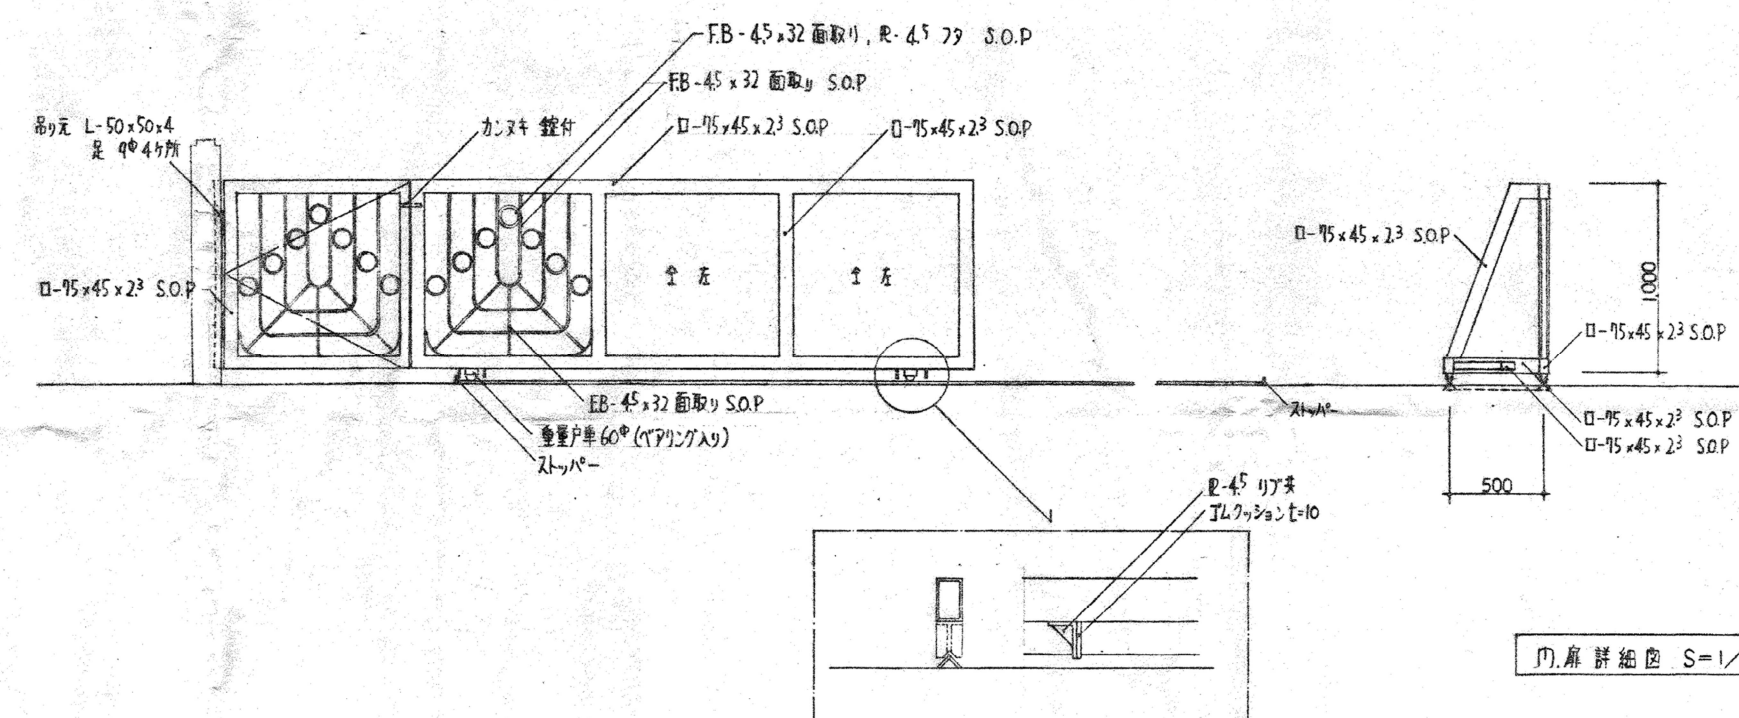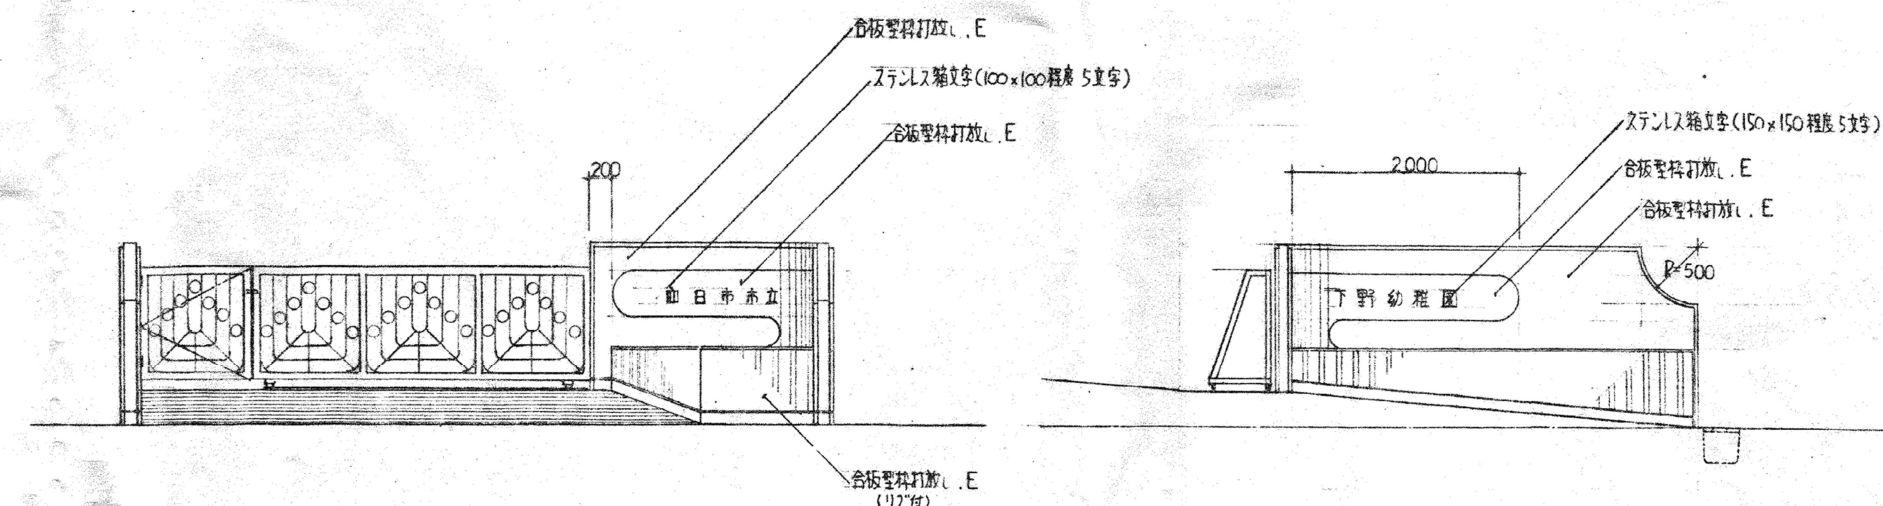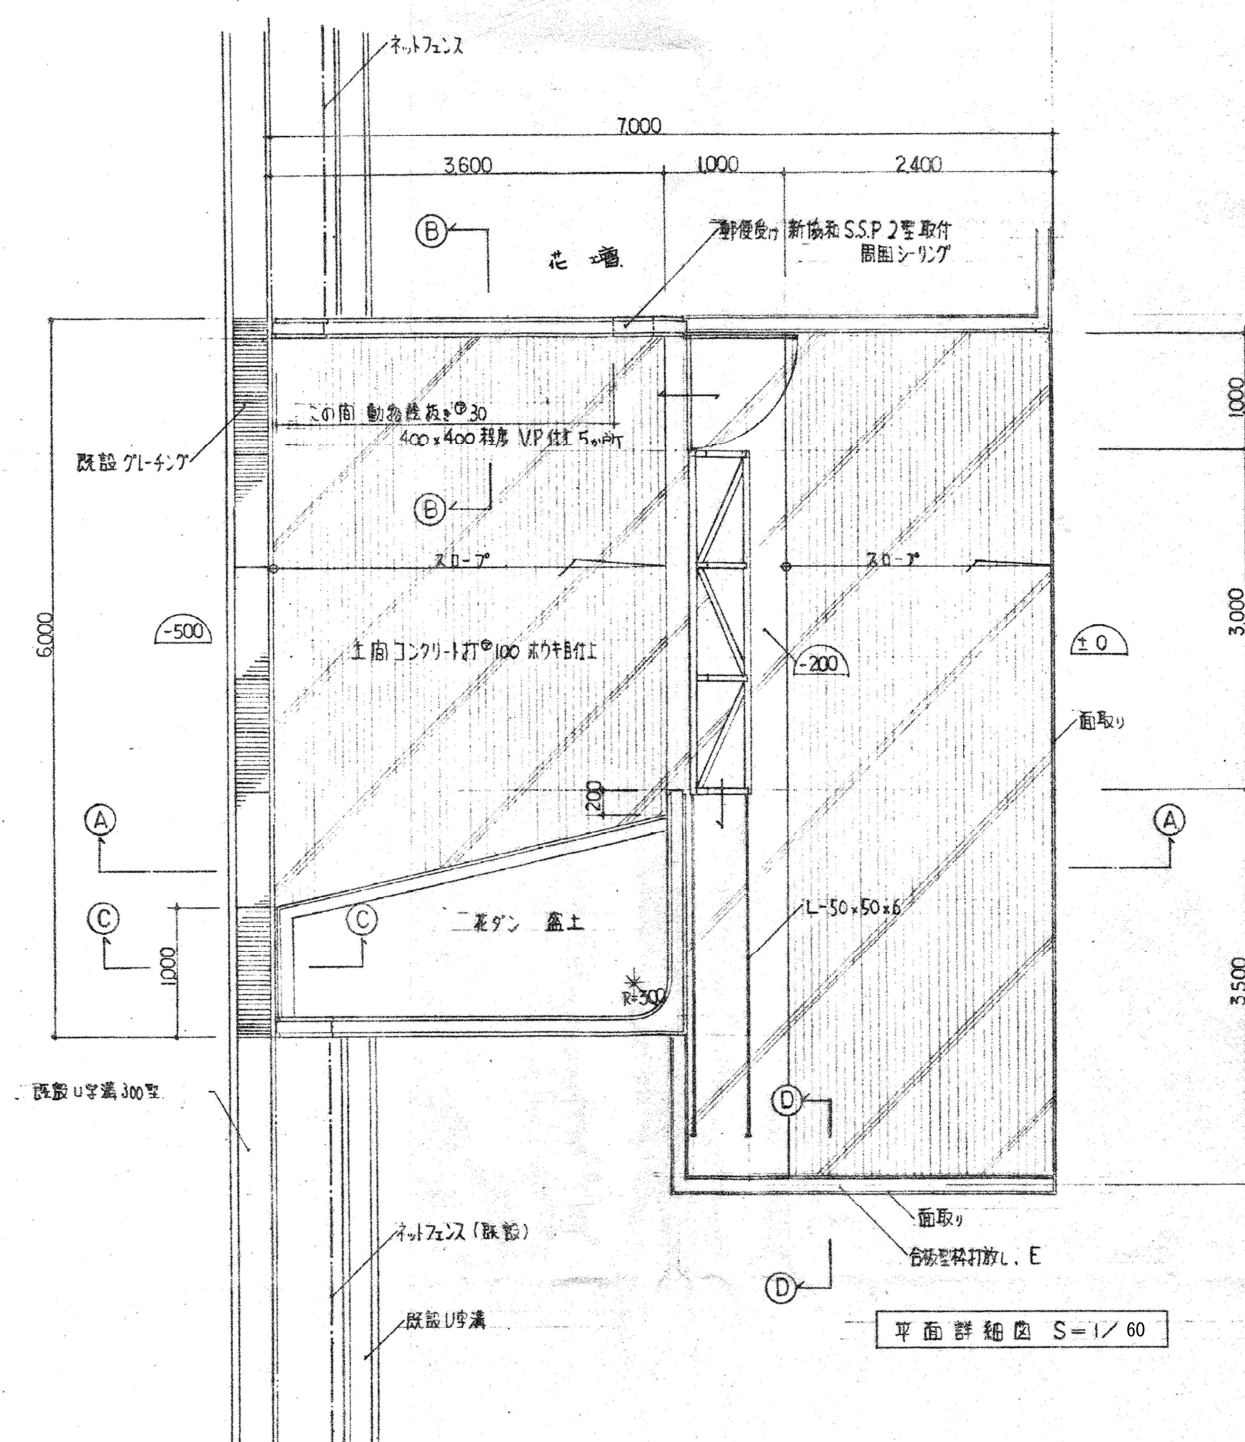


特記: L以外スチール部分は、防錆塗料(2種)を塗布する。
コンクリートは、普通コンクリート以外を、呼び強度=180kg/cm²とする。
仮設型枠打放し能力は、7.5t/m²を要する。
図中、Eは、後巻模様の鋼材(E)ローラー台車と滑車


プレハブ式物置 仕様	
構造	軽量鉄鋼
基礎	コンクリートブロック100 2段化粧積み
床	土間コンクリート金コテ仕上げ
外壁	外装材 カラー鉄板(デザイン)φ0.29
	内装材 化粧合板 内部グラスウールφ25充填
屋根	長尺カラー鉄板φ0.5 前版葺
	裏面 ポリエチレンホームφ4 貼付
窓・扉	出入口 アルミサッシ両開き戸 DC. フランス式、横玉、錠付
	窓 アルミ引違、断熱透明φ3
基礎	軒礎、壁礎、端礎

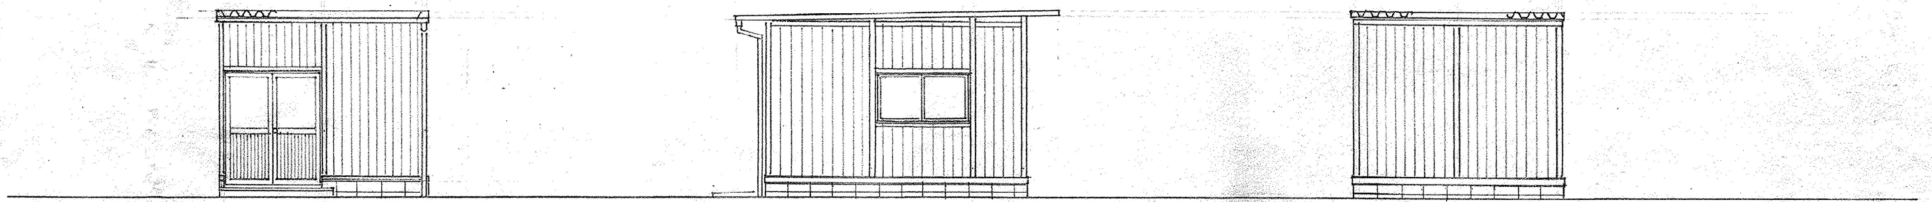

立面図 S=1/100

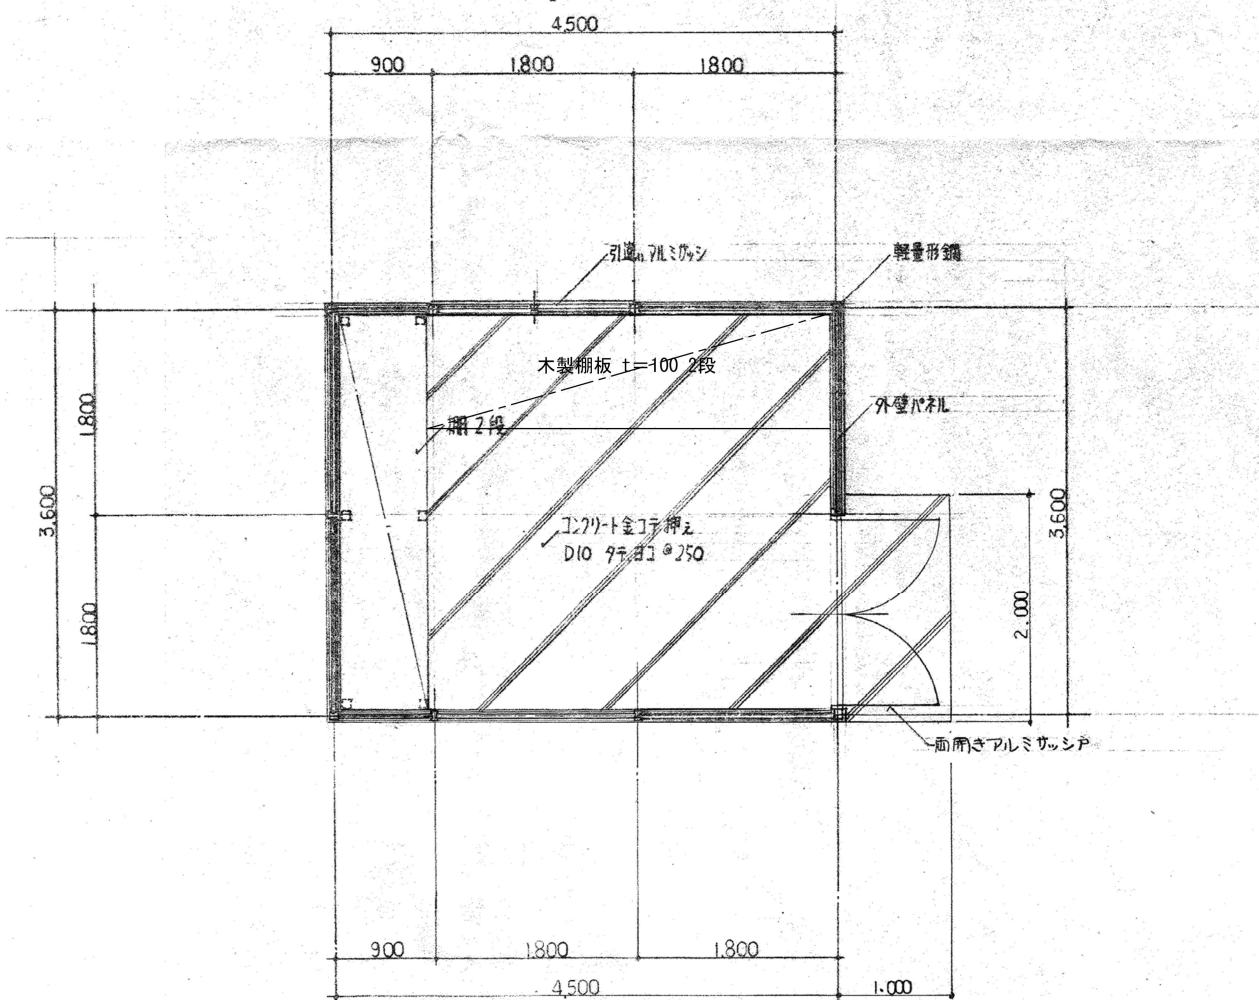

平面図 S=1/50

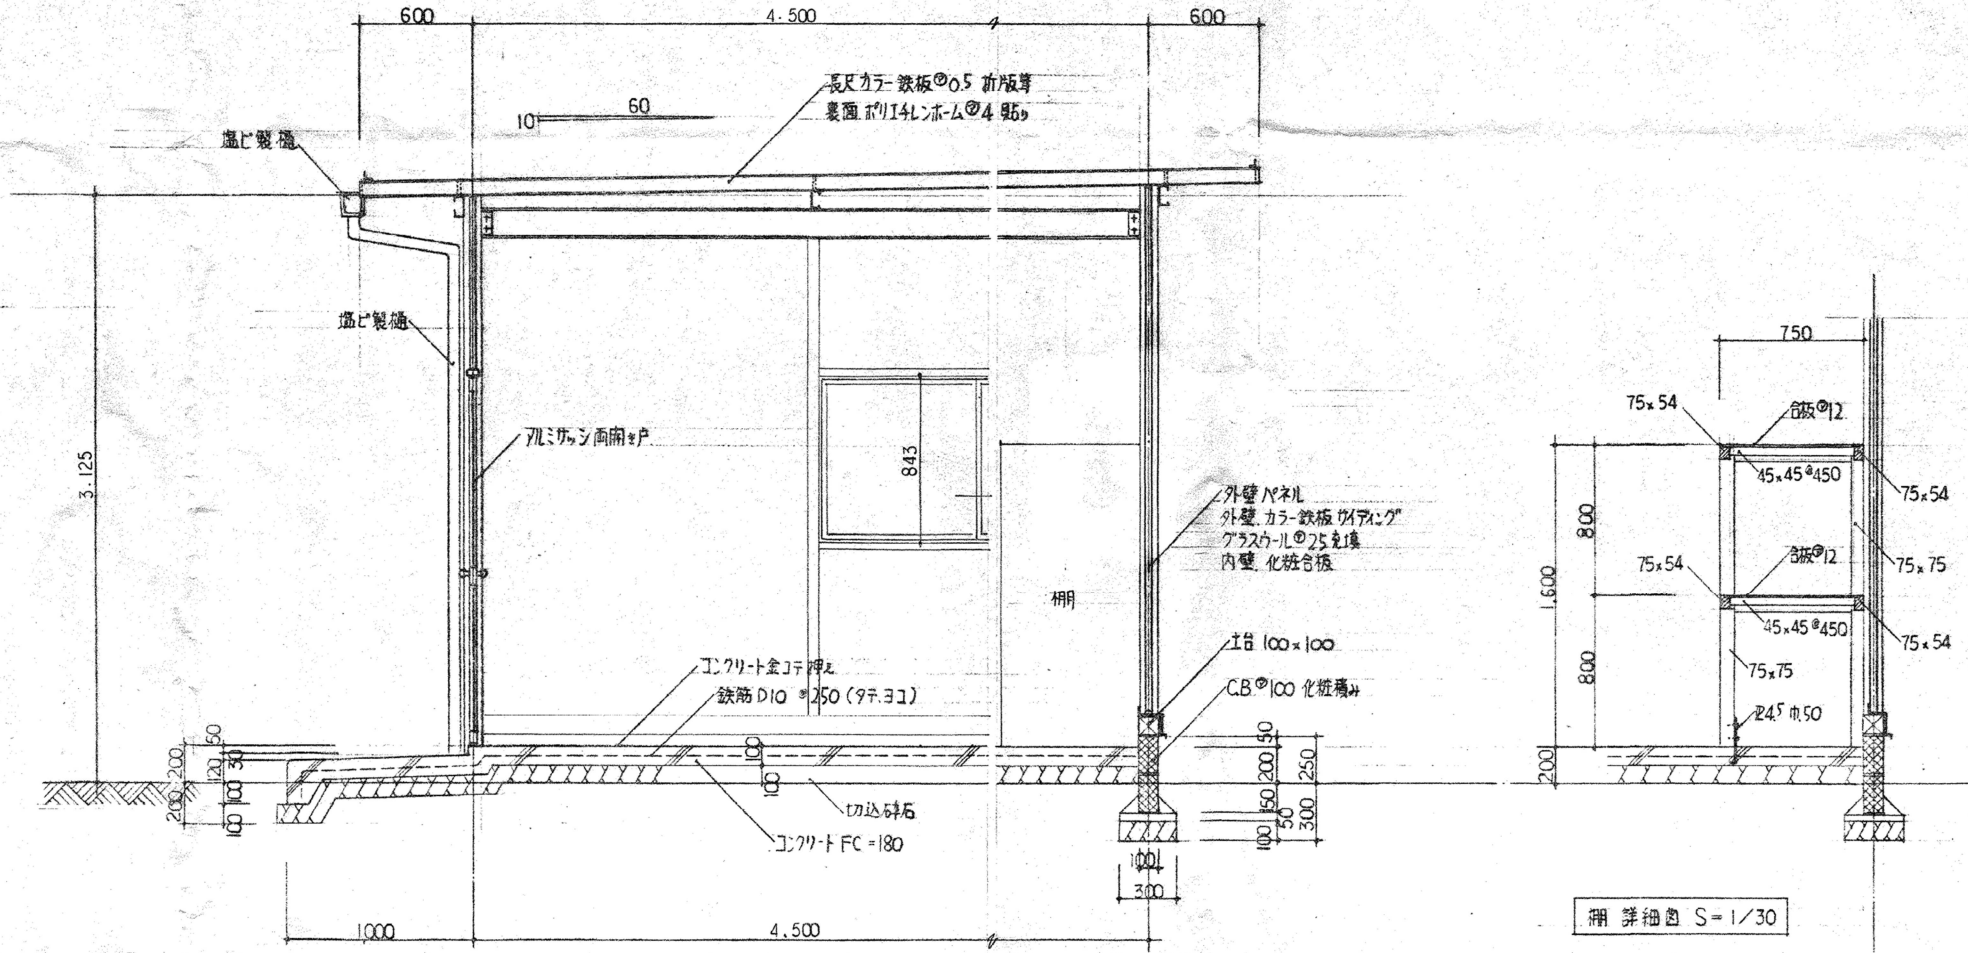

断面図 S=1/30

断記、本図は、大和ハウス・ニュース・パネー同等品とする。

